


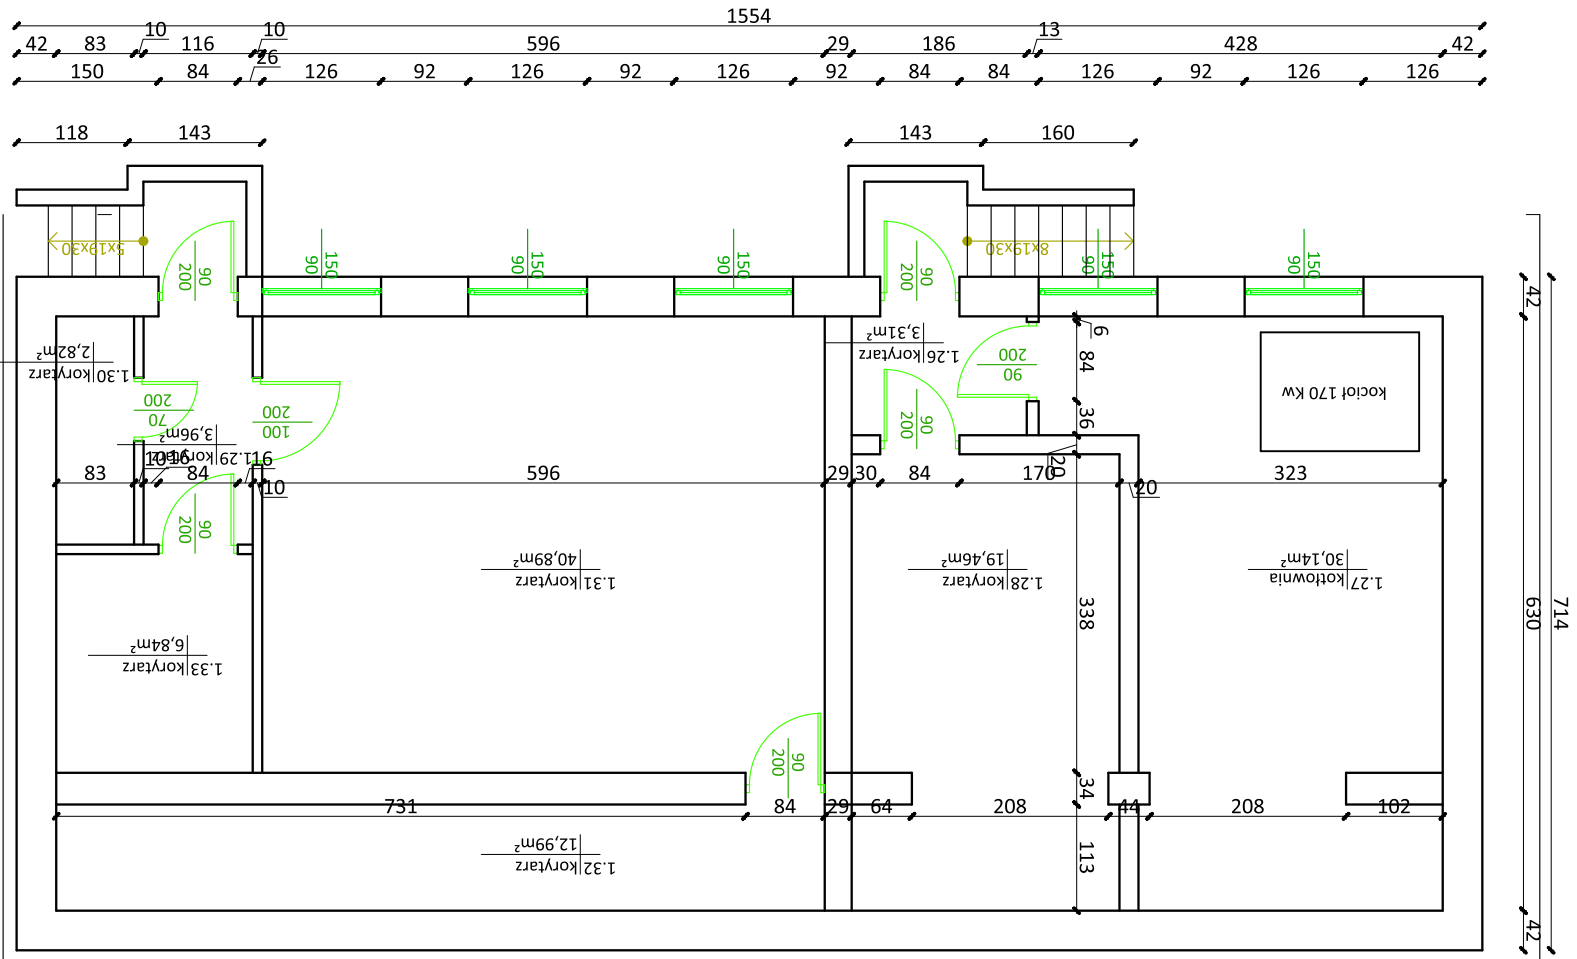

JN JOANNA NYTKO
ul. Szuskiego 23/17,
33-100 Tarnów
tel.505 130 696
e-mail:jn.nytko@gmail.com

TEMAT INWESTYCJI:
TERMOMODERNIZACJA BUDYNKU SZKOŁY PODSTAWOWEJ W FAŁKOWIE

ADRES INWESTYCJI:
UL. GLINIANKI 47,26-260 FAŁKÓW
DZ. NR.:1223 OBRĘB FAŁKÓW
JEDN.EWID.:260501_2.0004.1223

INWESTOR:
GMINA FAŁKÓW
UL. ZAMKOWA 1A
26-260 FAŁKÓW

PROJEKTANT:	mgr inż. Joanna Nytko nr upr. w specj. konstr. bud. MAP/0152/PWbKb/17		
SPRAWDZAJĄCY:	mgr inż. Sylwia Pękała nr upr. w specj. konstr. bud. PDK/0028/PWOK/17		
FAZA:	projekt budowlano wykonawczy RZUT PIWNICY - KOTŁOWNIA		
BRANŻA:	arch.-bud.	DATA: 08.2019	SKALA: 1:100
			RYS. NR: A1

- UWAGI:**
- Wymiary otworów okiennych - podano otwór w murze.
 - Wymiary otworów drzwiowych - podano minimalny wymiar światła przejścia po otwarciu drzwi.
 - Wszystkie wymiary sprawdzać na budowie.
 - Wszystkie instalacje wg projektów branżowych.
 - Projekt architektoniczno-budowlany należy koordynować z projektami branżowymi.
 - Ewentualne nieścisłości należy konsultować z projektantem.
 - Projekt architektoniczno-budowlany jest projektem nadrzędnym.