

PLAN ZAGOSPODAROWANIA TERENU
SKALA 1 : 1000
RYS. NR 2

LEGENDA:

- krawężnik drogi gminnej
- osi drogi gminnej
- pobocze gruntowe o szerokości 10,00 m, poza którym zabudowany jest teren
- pobocze nawierzchni drogi gminnej

— Linia rozgraniczająca drogę gminną (w terenie zabudowanym 10,00 m, poza którym zabudowany jest teren)


— Linia rozgraniczająca pas własności drogi gminnej (pas drogowy)

— km, hm

W3

x y

współrzędne miejscowości zamieszkania terenu drogi gminnej, wraz z kątem zakamienia

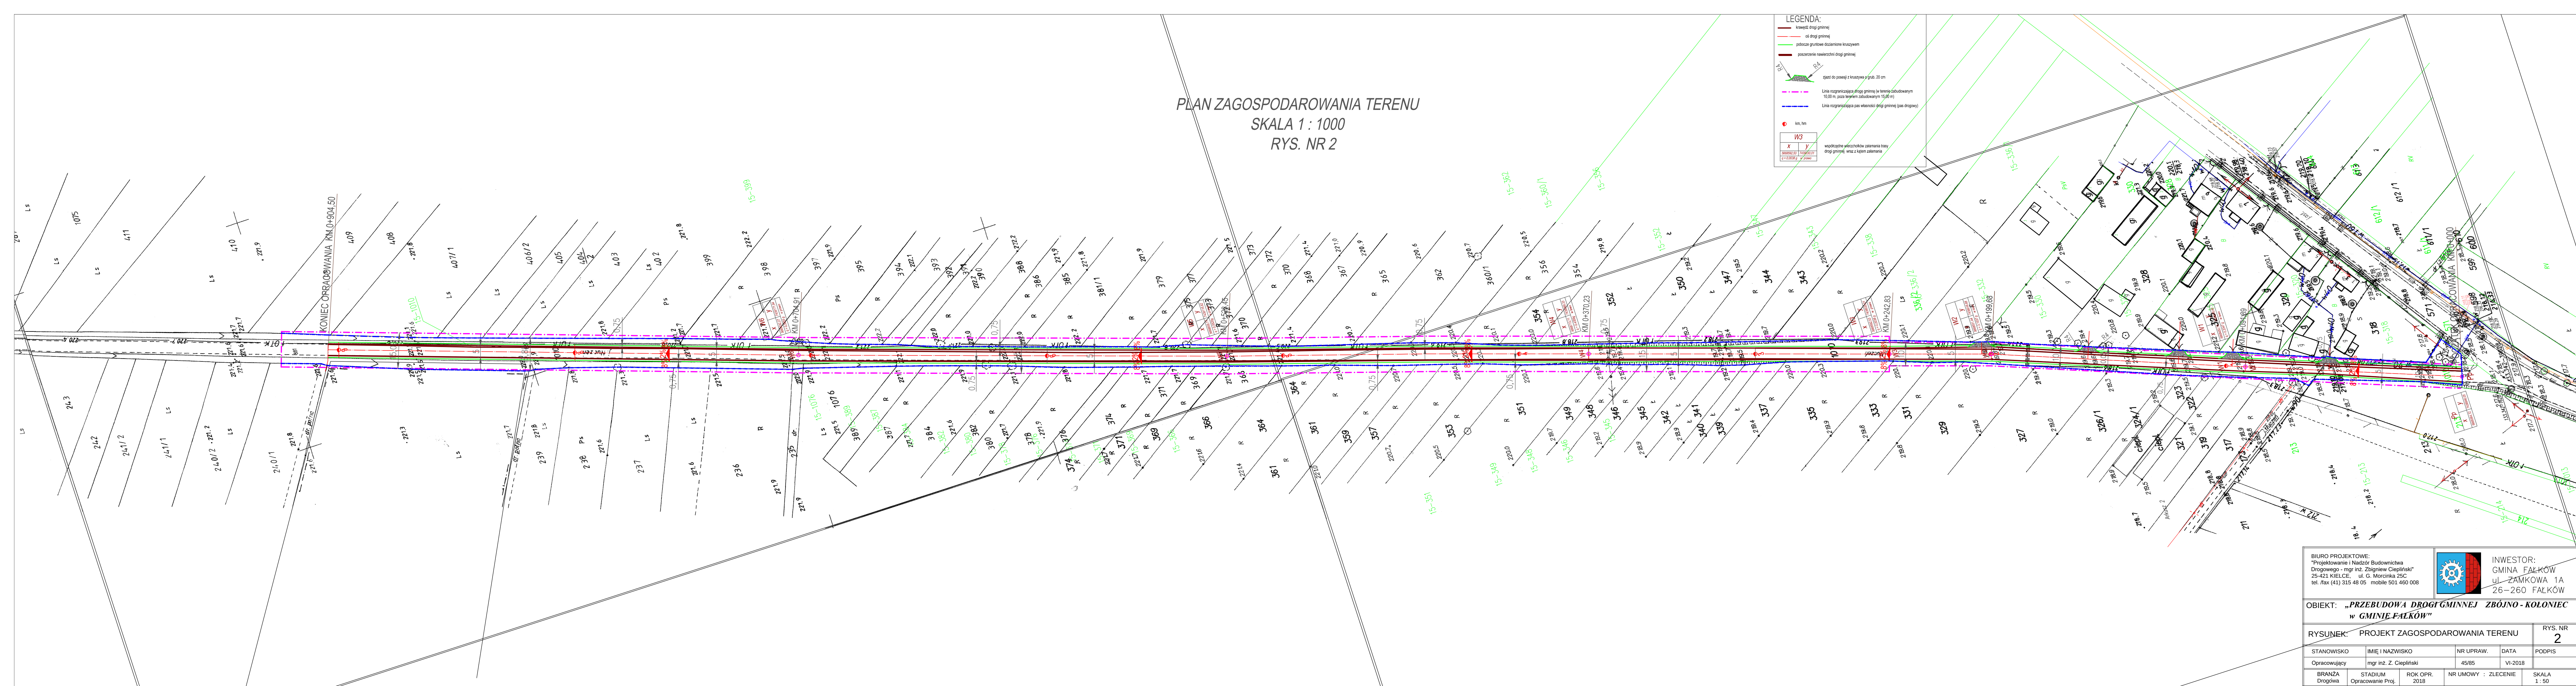

BIURO PROJEKTOWE:
"Projektowanie i Nadzór Budownictwa
Drogowego - mgr inż. Zbigniew Ciepiński"
25-421 KIELCE, ul. G. Morcinka 25C
tel./fax (41) 315 48 05 mobilne 501 460 008

INWESTOR:
GMINA FALKÓW
ul. ZAMKOWA 1A
26-260 FALKÓW

OBIEKT: „PRZEBUDOWA DROGI GMINNEJ ZBÓJNO - KOŁONIEC
w GMINIE FALKÓW”

RYSUNEK: PROJEKT ZAGOSPODAROWANIA TERENU

RYS. NR 2

STANOWISKO	IMIĘ I NAZWISKO	NR UPRAW.	DATA	PODPIS
Opracowujący	mgr inż. Z. Ciepiński	45/85	VI-2018	
BRANŻA	STADIUM	ROK OPR.	NR UMOWY : ZLECENIE	SKALA
Drogiowa	Opracowanie Proj.	2018		1:50