
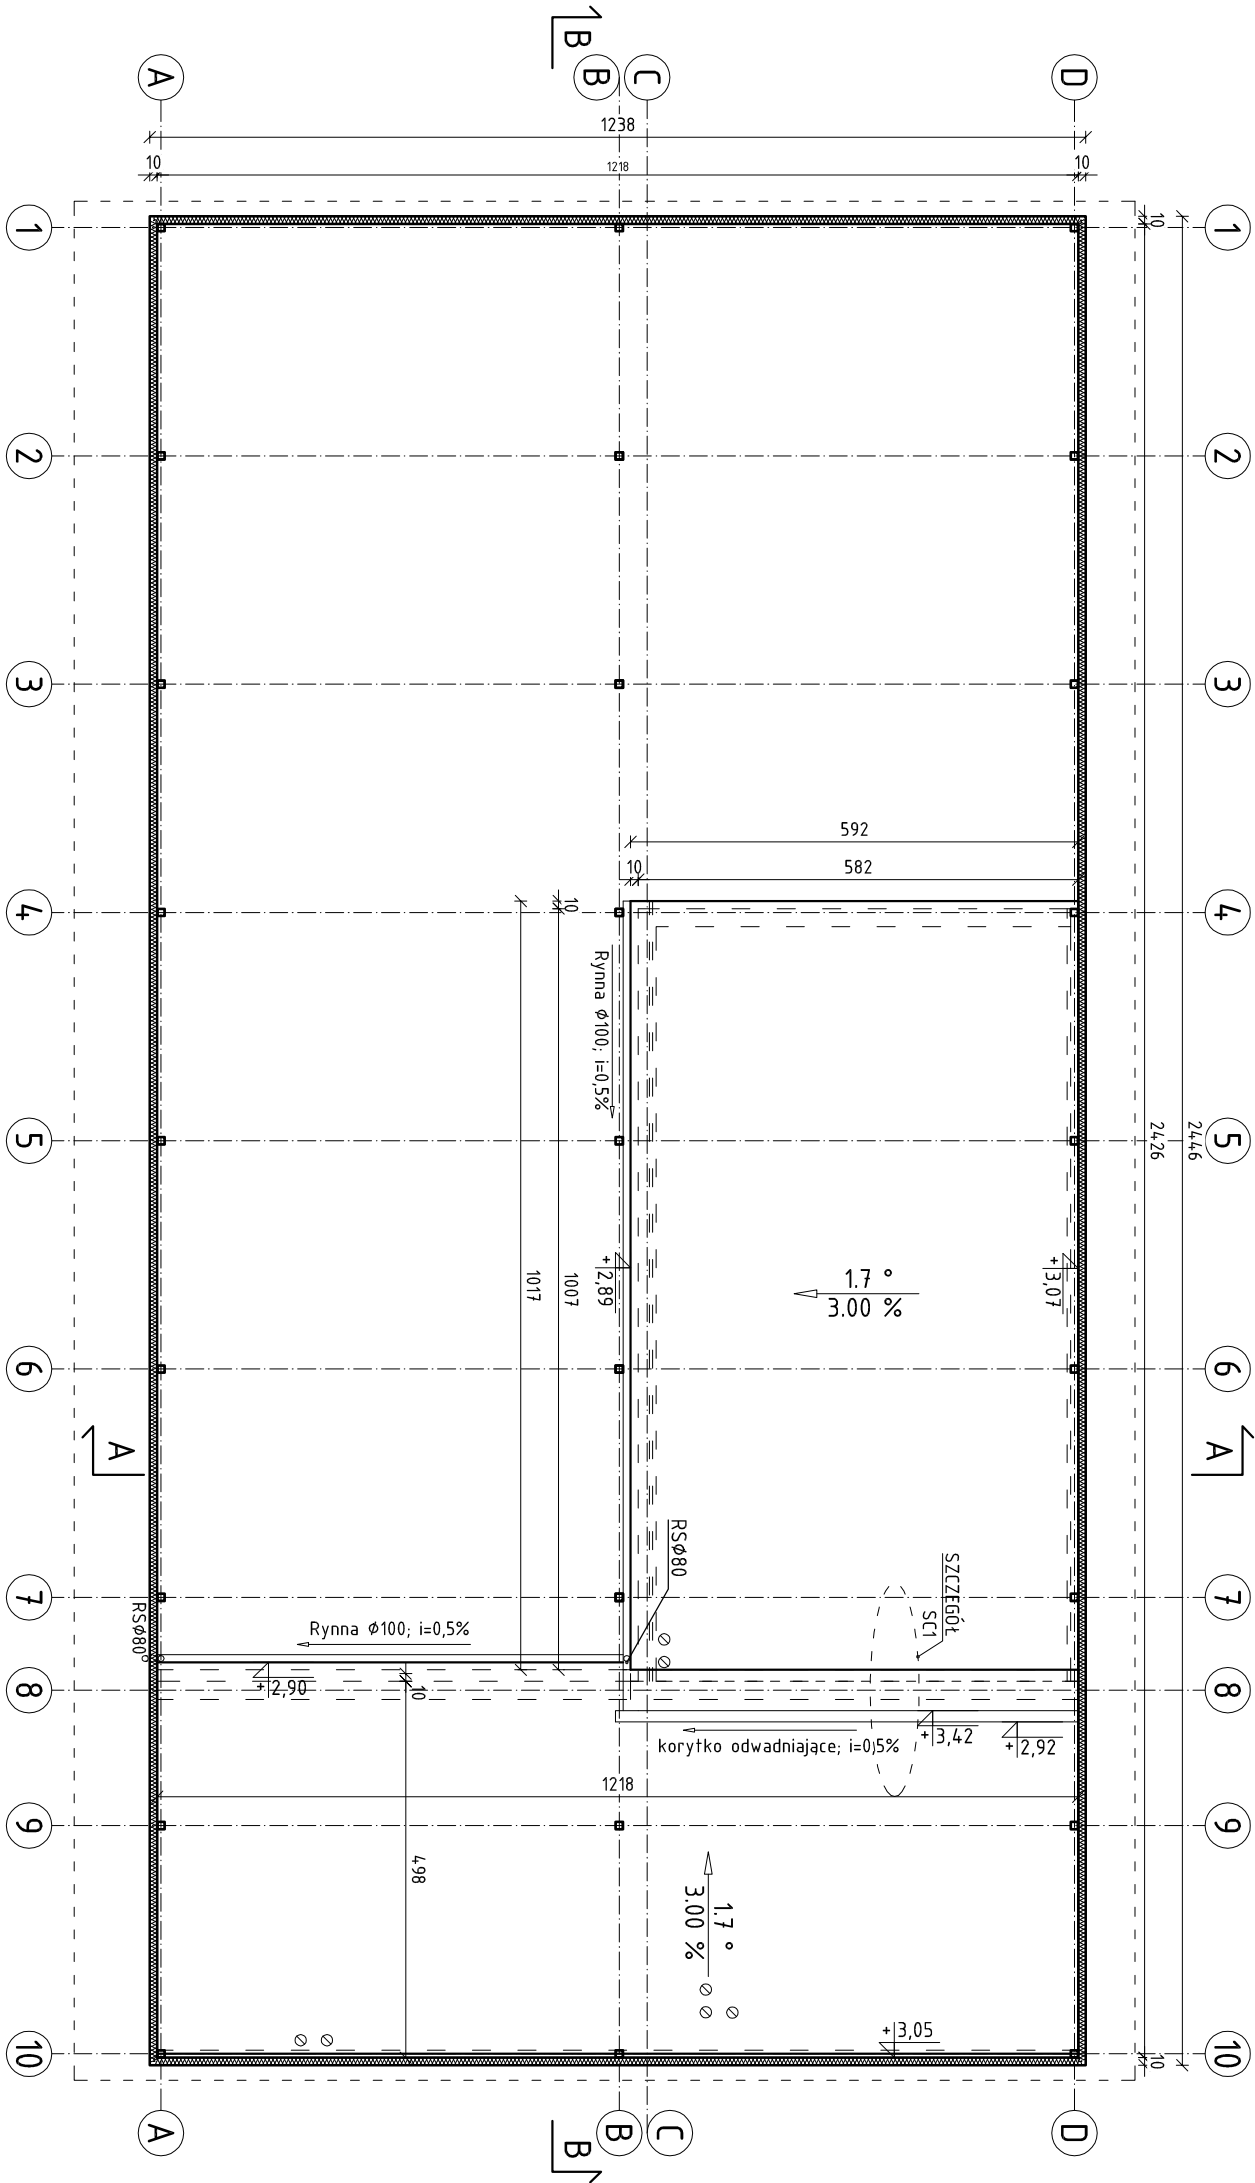


RZUT DACHU WEWNĘTRZNEGO

Skala 1:100

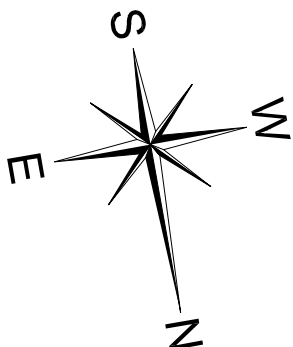

- Uwagi:
1. Dokumentację rozpatrywać łącznie z opisem technicznym oraz pozostającymi branżami- dokumentacja wielobranżowa stanowi całość.
 2. Wszelkie elementy konstrukcyjne oraz instalacyjne w pierwszej kolejności rozpatrywać wg proj. branżowych.
 3. Wymiary należy odczytywać z linii wymiarowych. Wymiarów nie odmierzać i nie odczytywać ze skali rysunku (dot. wszystkich rysunków projektu).
 4. Wszelkie elementy ruchome, elementy wyposażenia, a w szczególności elementy stolarki okiennej i drzwiowej i inne należy zamawiać i wykonywać/ montować na podstawie zweryfikowanych obmiarów rzeczywistych wykonanych na obiekcie.
 5. WYMIARY STOLARKI podano w świetle ościeży (otwór w ścianie w stanie surowym).
 6. Wymiary podano w [cm], rzędne w [m].

BRANŻA		ARCHITEKTURA			
STADIUM:		PROJEKT WYKONAWCZY			
SKALA:	NR RYS:	A02			
1:100					
PRZEDMIOT RYS:		RZUT DACHU WEWNĘTRZNEGO			
NAZWA, ADRES OBIEKTU:					
Przebudowa budynku magazynowo – gospodarczego na działce nr ewid. 494, obręb 0004, Fatków, gm. Fatków					
INWESTOR:					
Gmina Fatków, ul. Zamkowa 1A, 26-260 Fatków					
PROJEKTOWAŁ:	NR UPR:	DATA:	PODPIS:		
mgr inż. arch. Paulina Jaros – Katuża	249/SWOKK/2016	10.2020			
PROJEKTOWAŁ:	NR UPR:	DATA:	PODPIS:		
mgr inż. arch. Konrad Katuża	208/SWOKK/2015	10.2020			
OPRACOWAŁ:	NR UPR:	DATA:	PODPIS:		
mgr inż. Marcin Kubiec	-	10.2020			