
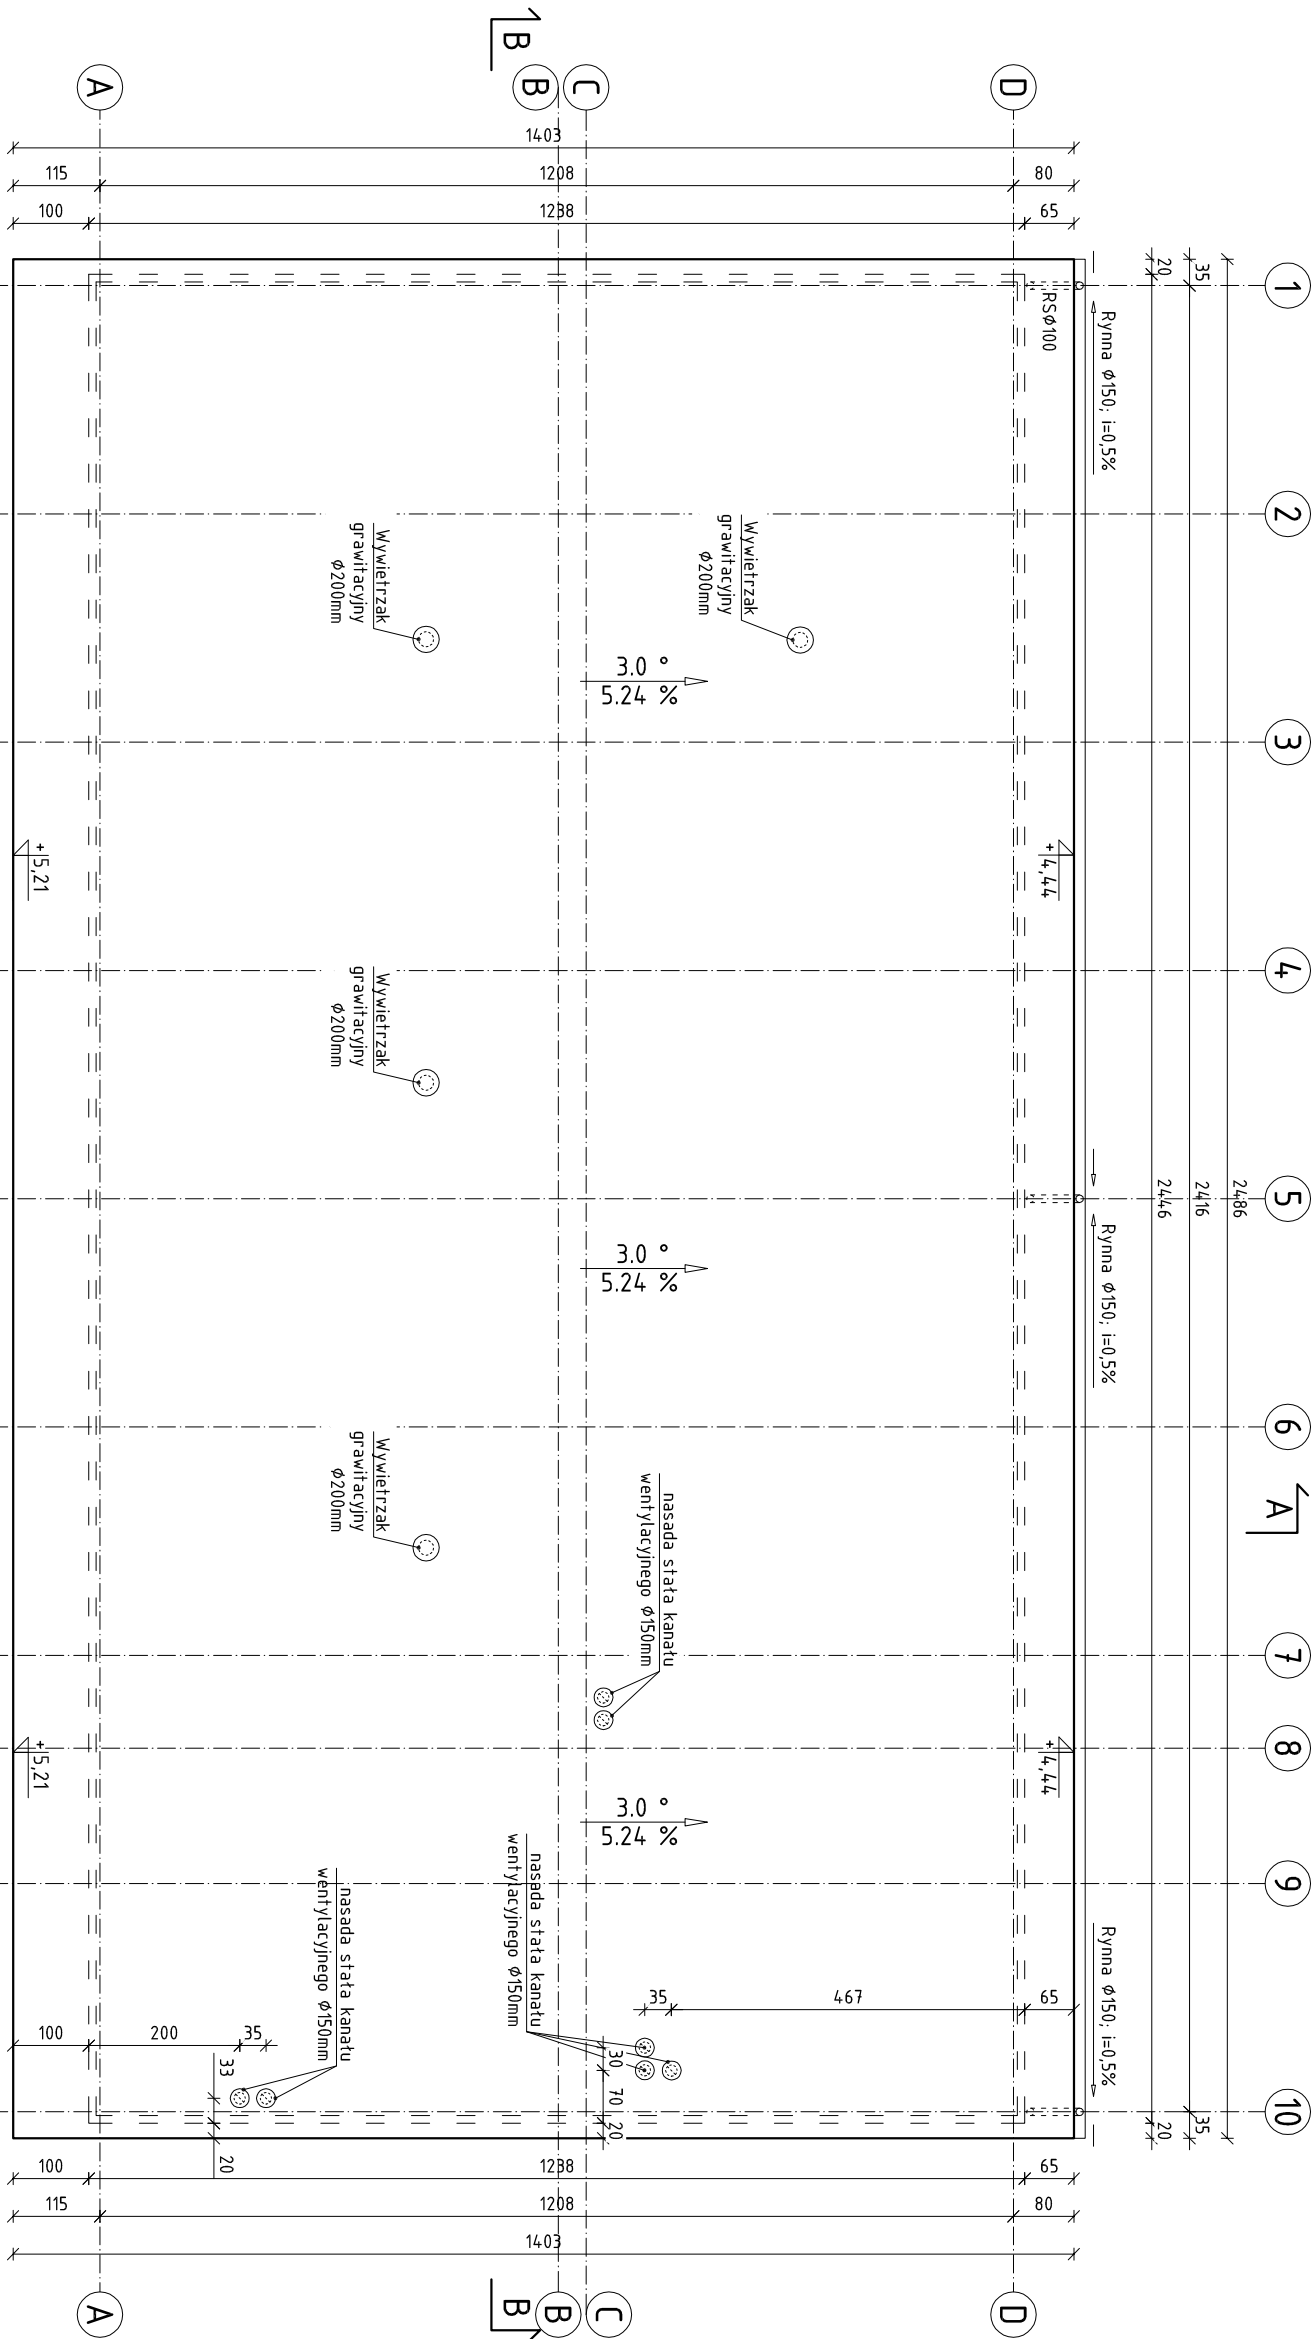


RZUT DACHU
Skala 1:100

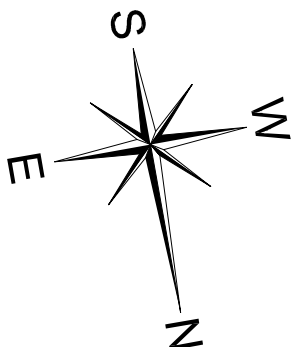

- Uwagi:
- Dokumentację rozpatrywać łącznie z opisem technicznym oraz pozostałymi branżami – dokumentacja wielobranżowa stanowi całość.
 - Wszelkie elementy konstrukcyjne oraz instalacyjne w pierwszej kolejności rozpatrywać wg proj. branżowych.
 - Wymiary należy odczytywać z linii wymiarowych. Wymiarów nie odmierzać i nie odczytywać ze skali rysunku (dot. wszystkich rysunków projektu).
 - Wszelkie elementy ruchome, elementy wyposażenia, a w szczególności elementy stolarki okiennej i drzwiowej i inne należy zamawiać i wykonywać/ montować na podstawie zweryfikowanych obmiarów rzeczywistych wykonanych na obiekcie.
 - Kratki wentylacyjne otwierać 10 cm pod stropem.
 - Wymiary podano w [cm], rzędne w [m].

BRANŻA		ARCHITEKTURA	
STADIUM:		PROJEKT WYKONAWCZY	
SKALA:	1:100	NR RYS:	A03
PRZEDMIOT RYS:			
RZUT DACHU			
NAZWA, ADRES OBIEKTU: Przebudowa budynku magazynowo – gospodarczego na działce nr ewid. 4394, obręb 0004, Fatków, gm. Fatków			
INWESTOR: Gmina Fatków, ul. Zamkowa 1A, 26-260 Fatków			
PROJEKTOWAŁ:	NR UPR:	DATA:	PODPIS:
mgr inż. arch. Paulina Jaros – Katuża	249/SWOKK/2016	10.2020	
PROJEKTOWAŁ:	NR UPR:	DATA:	PODPIS:
mgr inż. arch. Konrad Katuża	208/SWOKK/2015	10.2020	
OPRACOWAŁ:	NR UPR:	DATA:	PODPIS:
mgr inż. Marcin Kubiec	NR UPR: -	10.2020	