



RZUT FUNDAMENTÓW

Skala 1:100

UWAGI

- Wymiary podano w [cm]. Rzędne w [m].
- Rysunek rozpatrywać łącznie z rysunkami poszczególnych branż.
- Wymiary należy odczytywać z linii wymiarowych. Wymiarów nie odmierzać i nie odczytywać ze skali rysunku.
- Fundamenty należy ułożyć na betonie podkładowym B15 o grubości min. 10cm
- Po wykonaniu robót ziemnych, należy dokonać odbioru wykopu przez geologa-geotechnika oraz projektanta konstruktora w celu określenia rzeczywistych parametrów podłoża gruntowego. Zapewnić nadzór autorski nad w/w pracami.
- Izolacja przeciwwilgociowa i przeciwnodna wg wybranego systemu
- Podczas robiórki istniejących ścian fundamentowych należy zachować szczególną ostrożność, żeby nie uszkodzić istniejących trzonów/kominików stóp fundamentowych podpierających słupy stalowe nośne budynku

Beton C25/30 (B30) płyta posadzki
Beton C20/25 (B25)
Stal zbrojeniowa: A-IIIN (B500SP)
Stal konstrukcyjna: S235

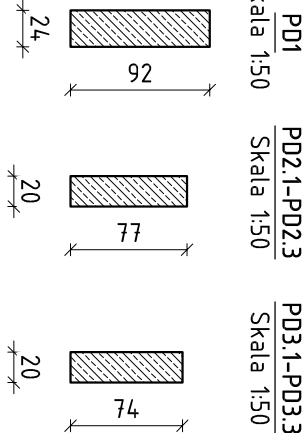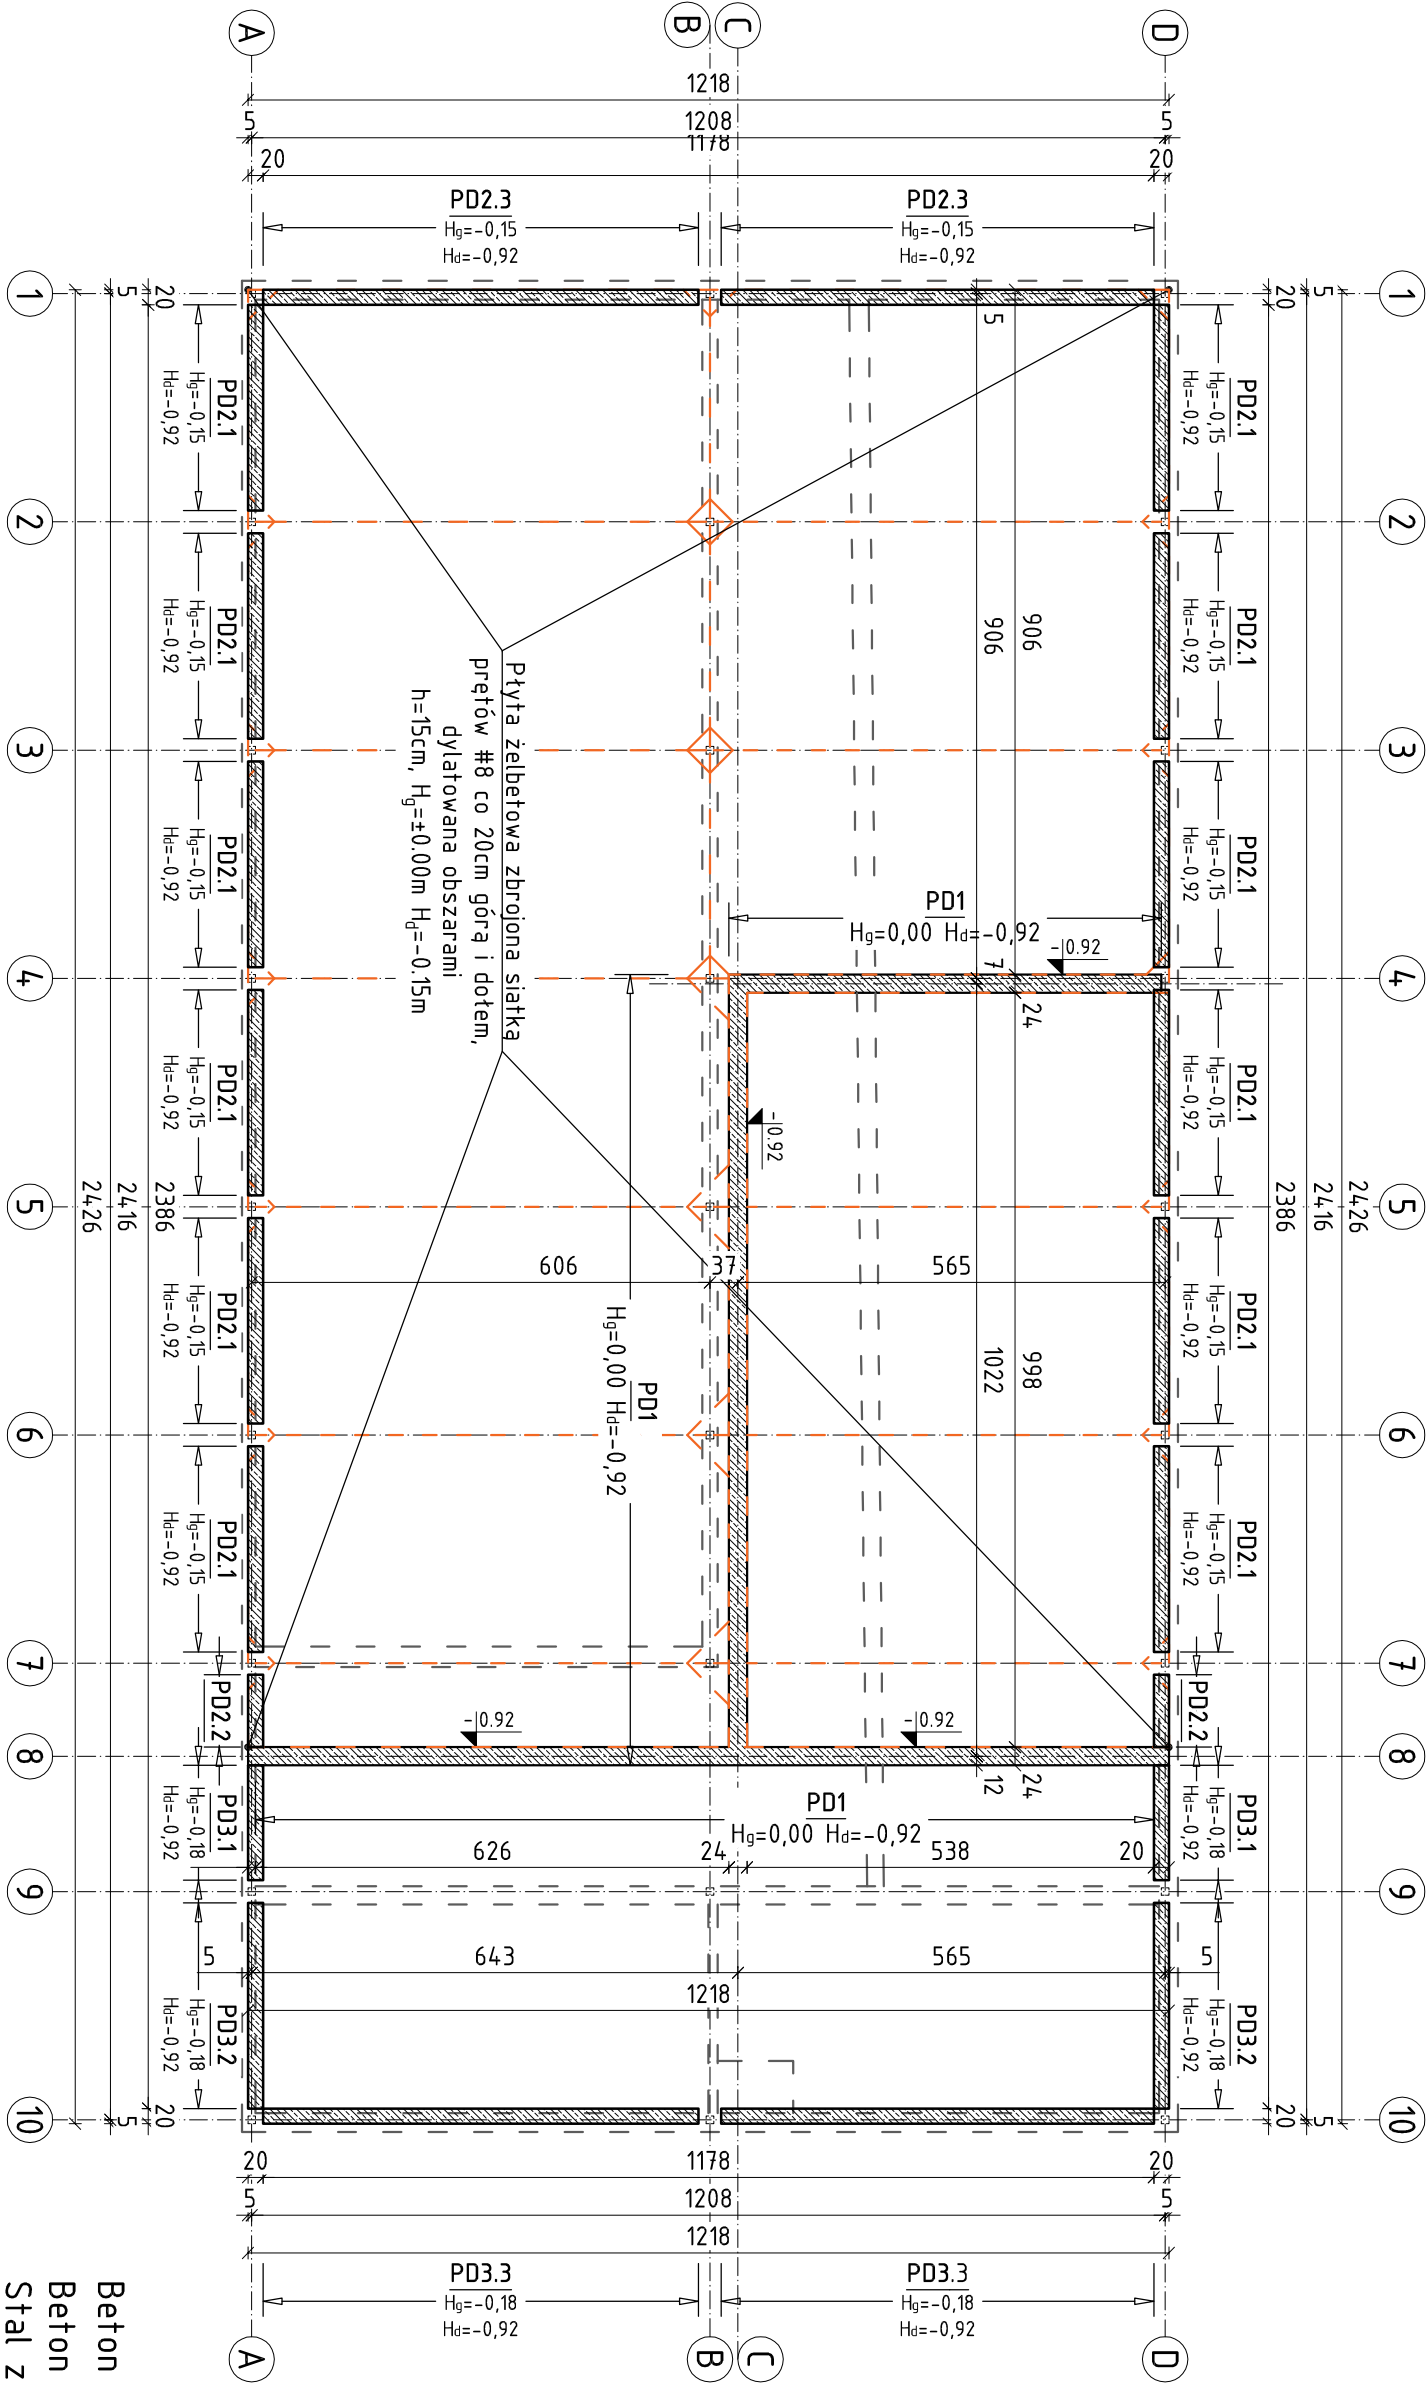

OZNACZENIA

- Elementy żelbetowe
- Ściana murowana nośna gr. 24 cm
- Obrys istniejących ścian fundamentowych do robiórki

BRANŻA				KONSTRUKCJA	
STADIUM				PROJEKT WYKONAWCZY	
SKALA:		1:100		NR RYS. K1.01	
PRZEDMIOT RYS.				RZUT FUNDAMENTÓW	
NAZWA, ADRES OBIEKTU: Przebudowa budynku magazynowo – gospodarczego na działce nr ewid. 494, obręb 0004, Fatków, gm. Fatków					
INWESTOR: Gmina Fatków, ul. Zamkowa 1A, 26-260 Fatków					
PROJEKTOWAŁ: mgr inż. Marcin Kubiec					
SPRAWDZIŁ: mgr inż. Michał Janaszek					
NR UPR. SWK/0160/PBKd/19		DATA: 10.2020		PODPIS:	
NR UPR. SWK/0161/PBKd/18		DATA: 10.2020		PODPIS:	