

PODWALINA PD1


$H_g = \pm 0,00$

24x92cm

L= 28.00 m

BELKA PODWALINOWA PD1

Skala 1:10

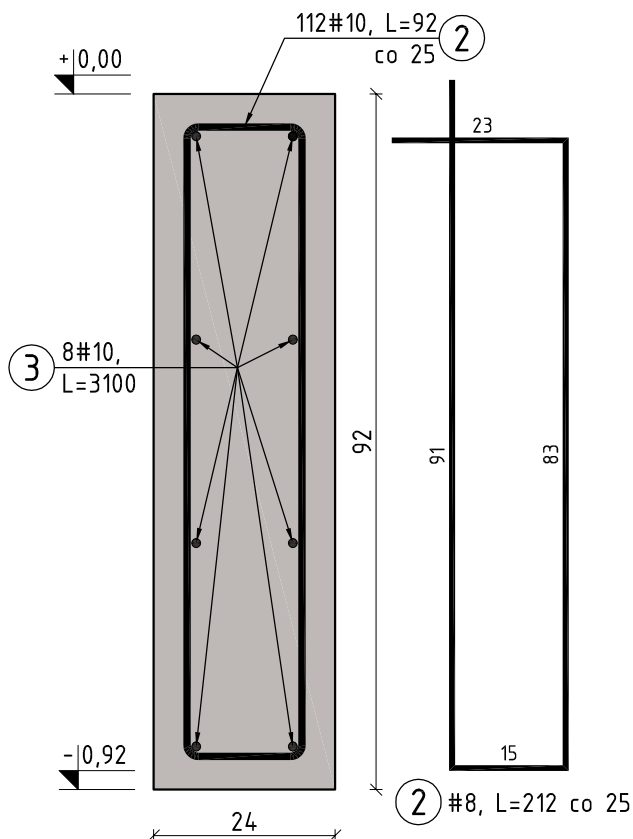


Beton C20/25 (B25)

Stal zbrojeniowa: A-IIIIN (B500SP)

UWAGI

- Wymiary podano w [cm]. Rzędne w [m].
- Rysunek rozpatrywać łącznie z rysunkami poszczególnych branż.
- Wymiary należy odczytywać z linii wymiarowych. Wymiarów nie odmierzać i nie odczytywać ze skali rysunku.
- Rysunek rozpatrywać łącznie z rysunkami zestawczo-montażowymi.
- Min. długości zakładu prętów $\phi 8-40\text{cm}$, $\phi 10-50\text{cm}$, $\phi 12-60\text{cm}$, $\phi 16-80\text{cm}$.
- Grubość otuliny zbrojenia 4,0cm.

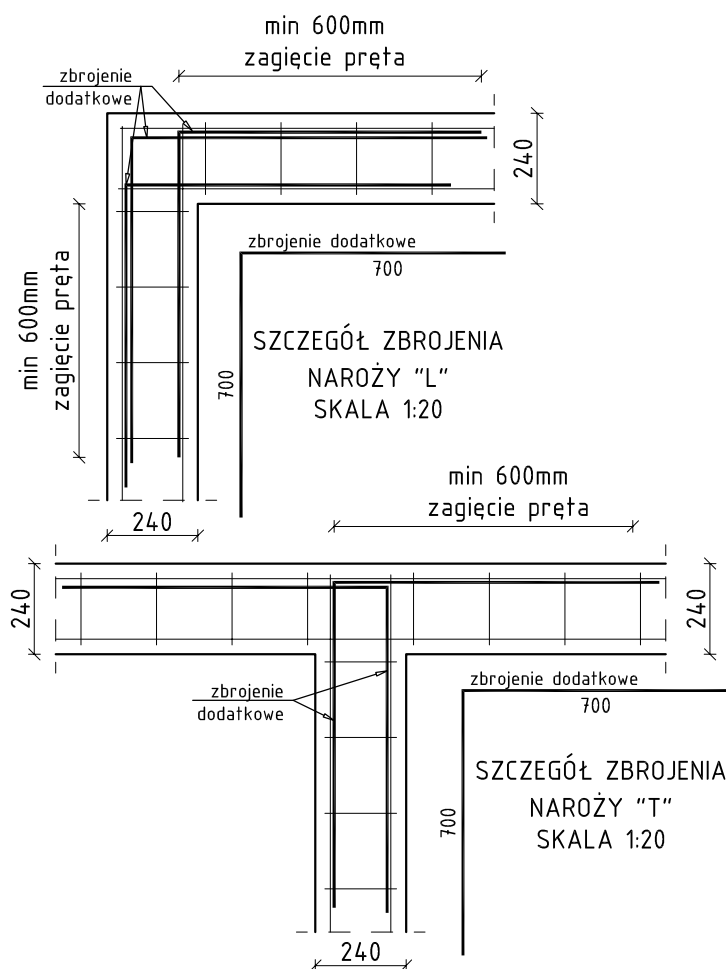

ZESTAWIENIE STALI ZBROJENIOWEJ

Nr	Ilość [szt]	Śred. [mm]	Długość [cm]	#10	UWAGI
PODWALINA PD1 1					
1	8	10	3100	248.0	
2	112	10	92	103.0	
RAZEM wg średnic [m]				351.0	
MASA 1mb [kg/m]				0.617	
RAZEM wg średnic [kg]				216.6	
RAZEM wg gał. stali [kg]				216.6	

KRESKO
KONSTRUKCJE

ul. Planty 13/lok.10, 25-508 Kielce
email: biuro@bpkresko.pl
www.bpkresko.pl 732-839-878

BRANŻA	KONSTRUKCJA	
STADIUM:	PROJEKT WYKONAWCZY	
SKALA:	1:10	NR RYS: K3.02
PRZEDMIOT RYS:	BELKA PODWALINOWA PD1	

NAZWA, ADRES OBIEKTU:
Przebudowa budynku magazynowo - gospodarczego na działce nr ewid. 494, obręb 0004 Fatków, gm. Fatków

INWESTOR:
Gmina Fatków, ul. Zamkowa 1A, 26-260 Fatków

PROJEKTOWAŁ:	NR UPR.	DATA:	PODPIS:
mgr inż. Marcin Kubiec	SWK/0160/ PBKb/19	10.2020	<i>[Signature]</i>
SPRAWDZIŁ:	NR UPR.	DATA:	PODPIS:
mgr inż. Michał Janaszek	SWK/0161/ PBKb/18	10.2020	<i>[Signature]</i>