



BELKA PODWALINOWA PD2.2 i PD3.1
Skala 1:10

Skala 1:10

Beton C20/25 (B25)

Stal zbrojeniowa: A-IIIIN (B500SP)

- Wymiary podane w [cm]. Rzędne w [m].
- Rysunek rozpatrywać łącznie z rysunkami poszczególnych branż.
- Wymiary należy odczytywać z linii wymiarowych. Wymiarów nie odmierzać i nie odczytywać ze skali rysunku.
- Rysunek rozpatrywać łącznie z rysunkami zestawczo-montażowymi.
- Min. długości zakładu prętów $\phi 8$ -4,0cm, $\phi 10$ -5,0cm, $\phi 12$ -6,0cm, $\phi 16$ -8,0cm.
- Grubość otuliny zbrojenia 4,0cm.
- Należy sprawdzić wymiary istniejących elementów betonowych, w razie niezgodności z dokumentacją, poinformować projektanta, w celu naniesienia korekt.
- Na połączeniu belki podwalinowej PD1, PD2.2 i PD3.1 zastosować dodatkowe zbrojenie zgodnie z załączonym szczegółem zbrojenia naroży T

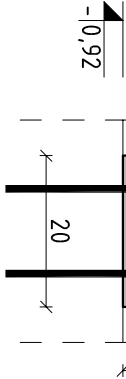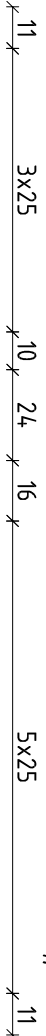

Nr	Ilość [szt]	Śred. [mm]	Długość [mm]	#10	UWAGI
1	6	10	262	15,7	
2	20	10	99	19,8	
3	12	10	70	8,4	
RAZEM wg średnic [m]				43,9	
MASA 1mb [kg/m]				0,888	
RAZEM wg średnic [kg]				39,0	
RAZEM wg gat. stali [kg]				39,0	
RAZEM dla 2 elementów [kg]				78,0	

BRANZA			
KONSTRUKCJA			
STADIUM			
PROJEKT WYKONAWCZY			
SKALA:		NR RYS.	
1:10		K3.04	
PRZEDMIOT RYS.			
BELKA PODWALINOWA PD2.2 i PD3.1			
NAZWA, ADRES OBIEKTU			
Przebudowa budynku magazynowo - gospodarczego na działce nr ewid. 4/94, obręb 0004, Fatków, gm. Fatków			
INWESTOR:			
Gmina Fatków, ul. Zamkowa 1A, 26-260 Fatków			
PROJEKOWAŁ:		DATA:	
mgr inż. Marcin Kubicz		10.2020	
NR DOK.		PDPIS:	
SWK/0160/ PBKb/19		14	
NR DOK.		PDPIS:	
SWK/0161/ PBKb/18		14	
DATA:		PDPIS:	
10.2020		14	
SPRAWDZIŁ:			
mgr inż. Michał Janaszek			