
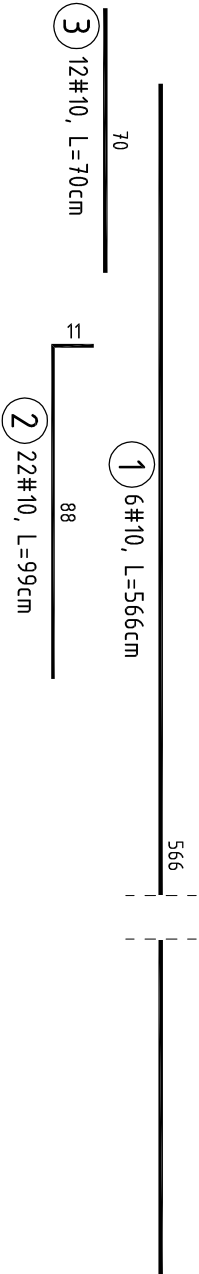



PODVALINA PD2.3

H_g=-0,15 H_d=-0,92

24x77cm

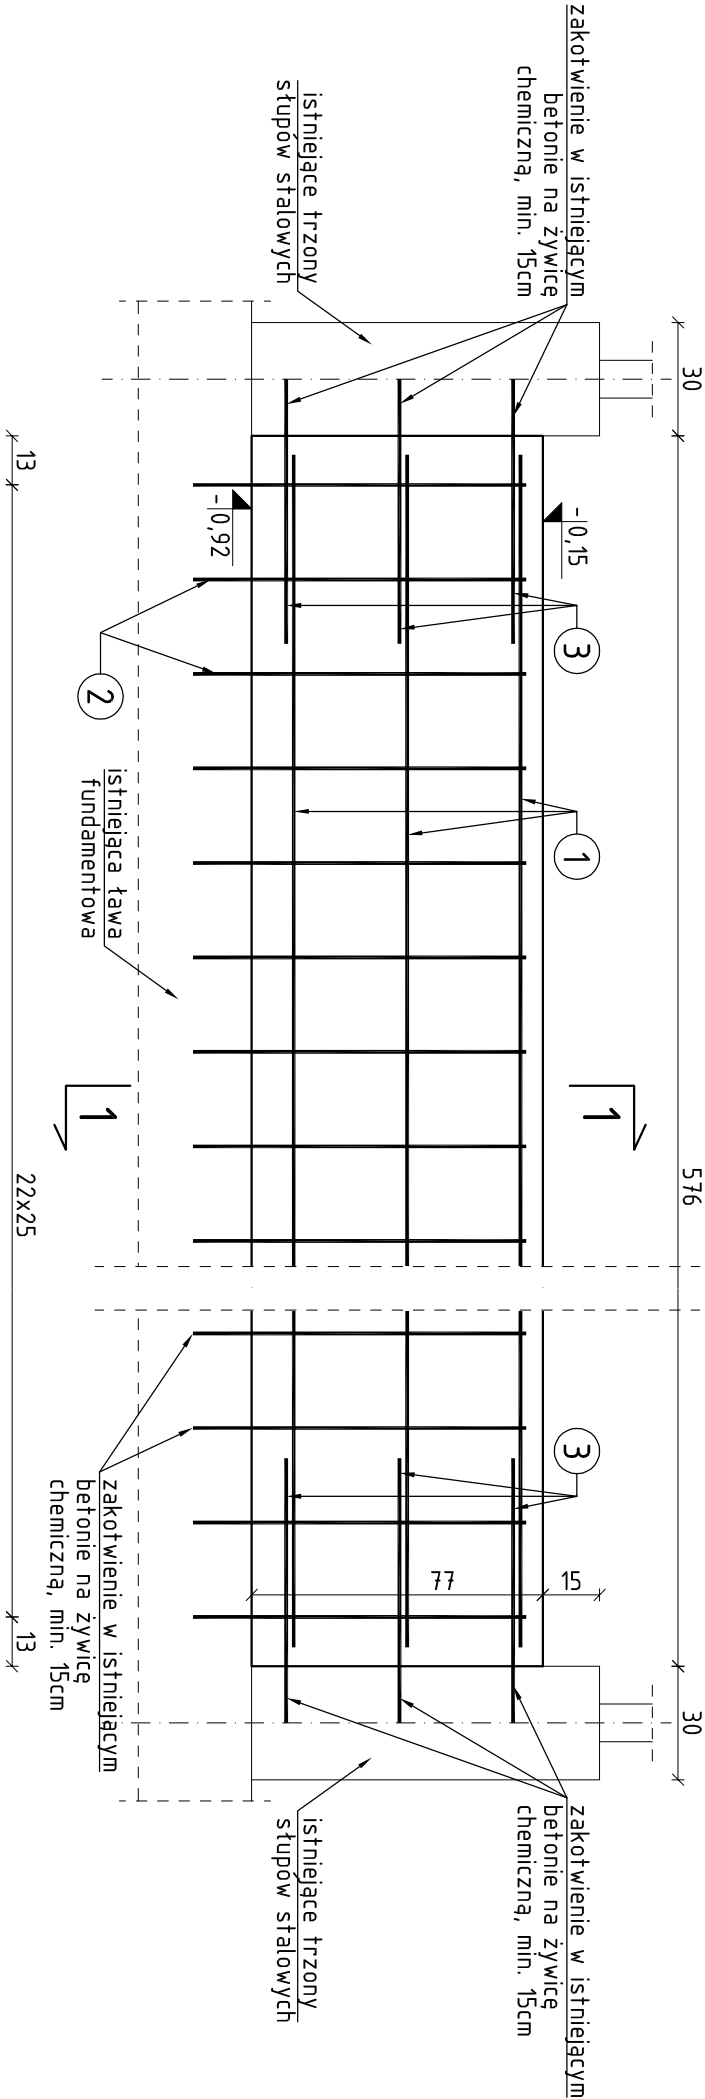

PRZEMIAN 1-1
Skala 1:10

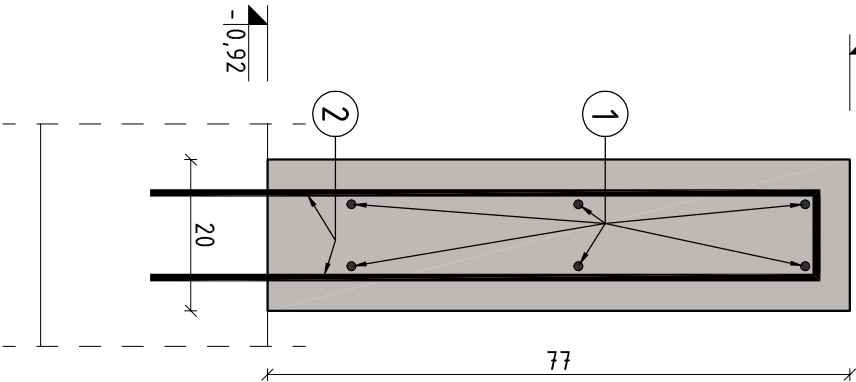

BELKA PODWALINOWA PD2.3
Skala 1:10

Beton C20/25 (B25)
Stal zbrojeniowa: A-IIIN (B500SP)

UWAGI

- Wymiary podano w [cm]. Rzędne w [m].
- Rysunek rozpatrywać łącznie z rysunkami poszczególnych branż.
- Wymiary należy odczytywać z linii wymiarowych. Wymiarów nie odmierzać i nie odczytywać ze skali rysunku.
- Rysunek rozpatrywać łącznie z rysunkami zestawczo-montażowymi.
- Min. długości zakładu prętów Ø8-40cm, Ø10-50cm, Ø12-60cm, Ø16-80cm.
- Grubość otuliny zbrojenia 4,0cm.
- Należy sprawdzić wymiary istniejących elementów betonowych. W razie niezgodności z dokumentacją, poinformować projektanta, w celu naniesienia korekt.

ZESTAWIENIE STALI ZBROJENIOWEJ				
Nr	Ilość [szt]	Śred. [mm]	Długość [mm]	#10 UWAGI
1	6	10	566	34,0
2	46	10	99	45,5
3	12	10	70	8,4
RAZEM wg średnic [m]		87,9		
MASA 1mb [kg/m]		0,888		
RAZEM wg średnic [kg]		78,1		
RAZEM wg gat. stali [kg]		78,1		
RAZEM dla 2 elementów [kg]		156,1		

BRANŻA			
KONSTRUKCJA			
STADIUM		PROJEKT WYKONAWCZY	
SKALA:	1:10	NR RYS:	K3.05
PRZEDMIOT RYS:			
BELKA PODWALINOWA PD2.3			
NAZWA, ADRES OBIEKTU: Przebudowa budynku magazynowo - gospodarczego na działce nr ewid. 494, obręb 0004, Fatków, gm. Fatków			
INWESTOR: Gmina Fatków, ul. Zamkowa 1A, 26-260 Fatków			
PROJEKTOWAŁ:		DATA:	
mgr inż. Marcin Kubic		10.2020	
SPRAWDZIŁ:		DATA:	
mgr inż. Michał Janaszek		10.2020	
NR UPR:		PODPIS:	
SWK/0160/ PBKb/19		SWK/0161/ PBKb/18	
NR UPR:		PODPIS:	