
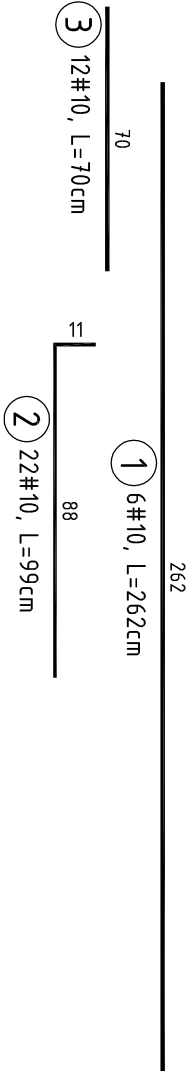



PODVALINA PD3.2

H_g=-0,18 H_d=-0,92

24x74cm

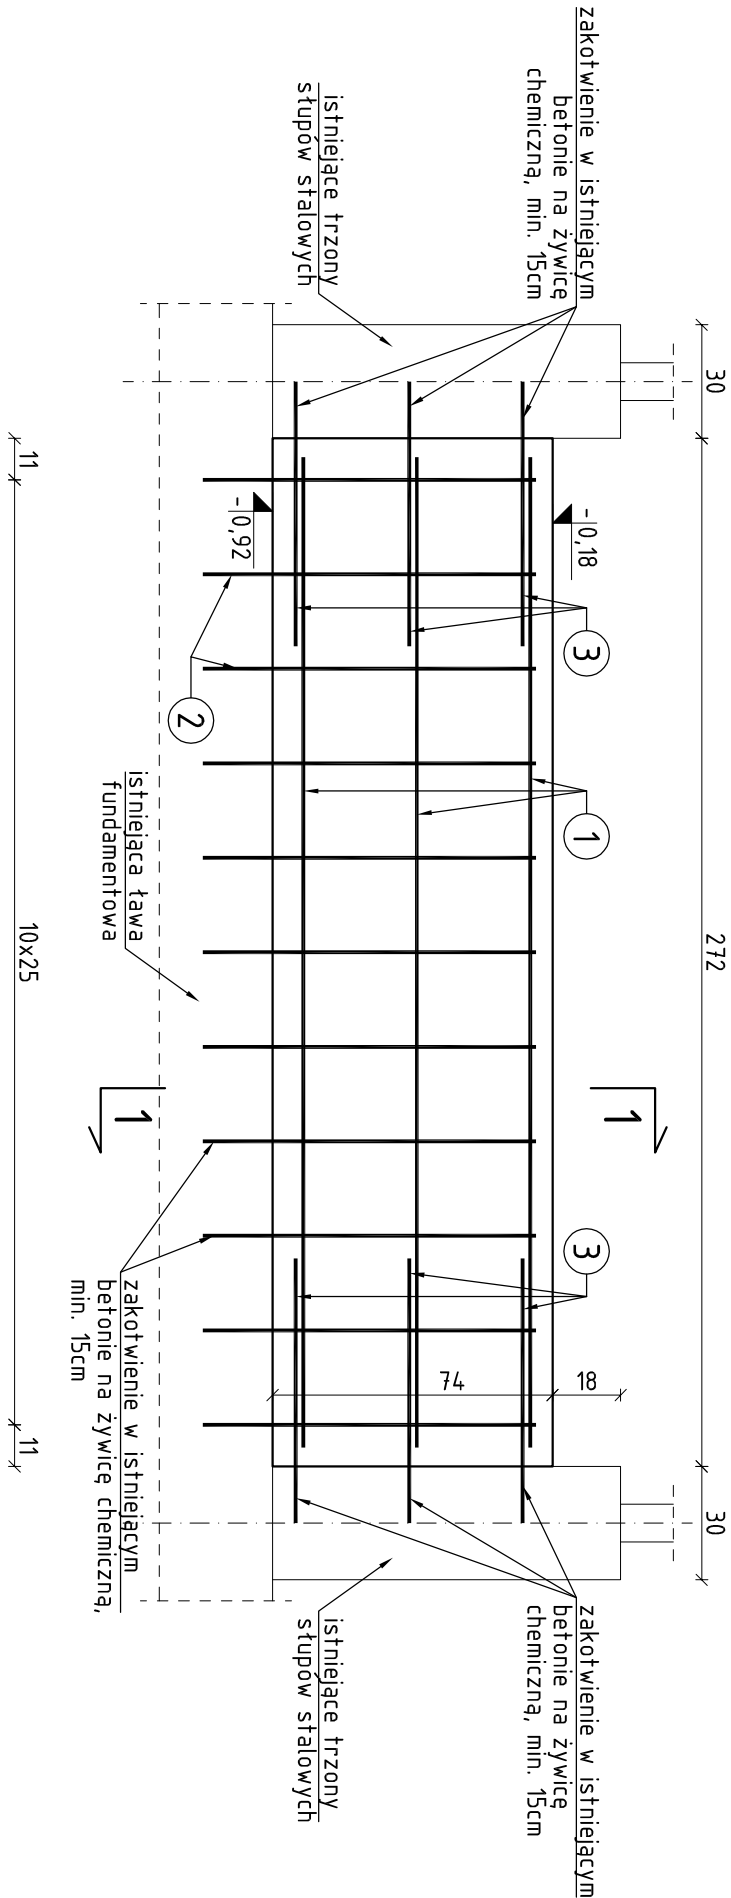

PRZESKÓJ 1-1
Skala 1:10

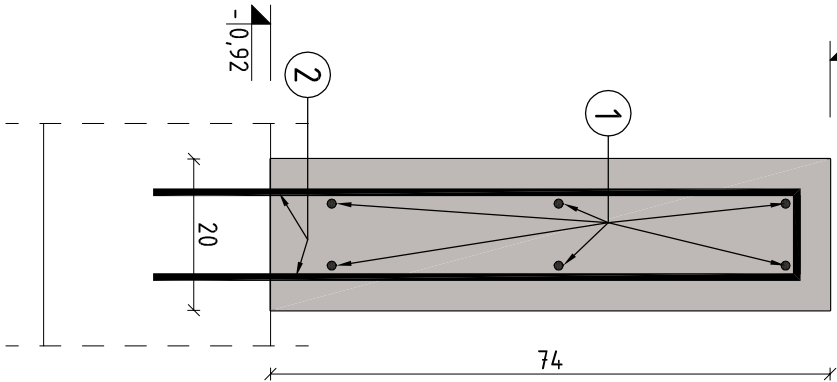

BELKA PODWALINOWA PD3.2

Skala 1:10

Beton C20/25 (B25)
Stal zbrojeniowa: A-IIIN (B500SP)

UWAGI

- Wymiary podano w [cm]. Rzędne w [m].
- Rysunek rozpatrywać łącznie z rysunkami poszczególnych branż.
- Wymiary należy odczytywać z linii wymiarowych. Wymiarów nie odmierzać i nie odczytywać ze skali rysunku.
- Rysunek rozpatrywać łącznie z rysunkami zestawczo-montażowymi.
- Min. długości zakładu prętów $\phi 8-40\text{cm}$, $\phi 10-50\text{cm}$, $\phi 12-60\text{cm}$, $\phi 16-80\text{cm}$.
- Grubość otuliny zbrojenia 4,0cm.
- Należy sprawdzić wymiary istniejących elementów betonowych. W razie niezgodności z dokumentacją, poinformować projektanta, w celu naniesienia korekt.

ZESTAWIENIE STALI ZBROJENIOWEJ				
Nr	Ilość [szt]	Śred. [mm]	Długość [mm]	#10 UWAGI
1	6	10	262	15.7
2	22	10	99	21.8
3	12	10	70	8.4
RAZEM wg średnic [m]		45.9		
MASA 1mb [kg/m]		0.888		
RAZEM wg średnic [kg]		40.8		
RAZEM wg gat. stali [kg]		40.8		
RAZEM dla 2 elementów [kg]		81.5		

BRANŻA				KONSTRUKCJA			
STADIUM				PROJEKT WYKONAWCZY			
SKALA:		1:10		NR RYS.		K3.06	
PRZEDMIOT RYS.				BELKA PODWALINOWA PD3.2			
NAZWA, ADRES OBIEKTU: Przebudowa budynku magazynowo - gospodarczego na działce nr ewid. 494, obręb 0004, Fatków, gm. Fatków							
INWESTOR: Gmina Fatków, ul. Zamkowa 1A, 26-260 Fatków							
PROJEKTOWAŁ: mgr inż. Marcin Kubic							
NR UPR.		SWK/0160/ PBKb/19		DATA:		10.2020	
NR UPR.		SWK/0161/ PBKb/18		DATA:		10.2020	
SPRAWDZIŁ: mgr inż. Michał Janaszek				PODPIS: 			
				PODPIS: 			