



BELKA PODWALINOWA PD3.3
Skala 1:10

Skala 1:10

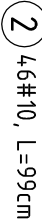

Skala 1:10

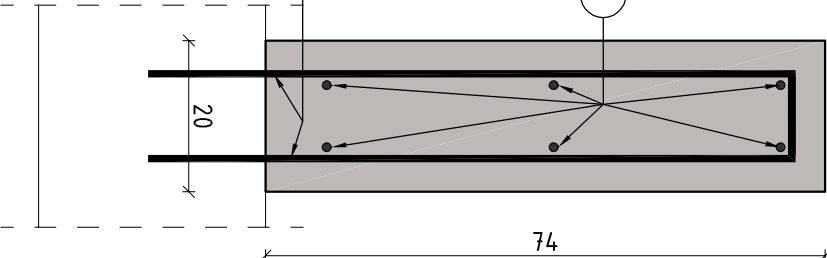

Nr	Ilość [szt]	Śred. [mm]	Długość [mm]	#10	UWAGI
1	6	10	566	34,0	
2	46	10	99	45,5	
3	12	10	70	8,4	
RAZEM wg średnic [m]				87,9	
MASA 1mb [kg/ml]				0,888	
RAZEM wg średnic [kg]				78,1	
RAZEM wg gat. stali [kg]				78,1	
RAZEM dla 2 elementów [kg]				156,1	

- ton C20/25 (B25)
al zbrojeniowa: A-IIIIN (B500SP)
- UWAGI
- Wymiary podano w [cm]. Rzędne w [m].
Rysunek rozpatrywać łącznie z rysunkami poszczególnych branż.
Wymiary należy odczytywać z linii wymiarowych.
Wymiarów nie odmierzać i nie odczytywać ze skali rysunku.
Rysunek rozpatrywać łącznie z rysunkami zestawczo-montażowymi.
Min. długości zakładu prętów $\phi 8-40\text{cm}$, $\phi 10-50\text{cm}$, $\phi 12-60\text{cm}$, $\phi 16-80\text{cm}$.
Grubość otuliny zbrojenia 4,0cm.
Należy sprawdzić wymiary istniejących elementów betonowych. W razie niezgodności z dokumentacją, poinformować projektanta, w celu zanieśienia korekt.

BRANŻA		KONSTRUKCJA	
STADIUM:		PROJEKT WYKONAWCZY	
SKALA:	NR RYS:		
1:10	K3.07		
PRZEBUDOWA RYS.		BELKA PODWALINOWA PD3.3	
NAZWA, ADRES OBIEKTU: Przebudowa budynku magazynowo – gospodarczego na działce nr ewid. 494, obręb 0004, Fatków, gm. Fatków INWESTOR: Gmina Fatków, ul. Zamkowa 1A, 26-260 Fatków			
PROJEKTOWAŁ:		PODPIS:	
mgr inż. Marcin Kubic		[Podpis]	
NR DPR:		DATA:	
SWK/0160/ PBKb/19		10.2020	
NR DPR:		PODPIS:	
SWK/0161/ PBKb/18		[Podpis]	
SPRAWDZIŁ: mgr inż. Michał Janaszek			