


PŁYTA ŻELBETOWA POSADZKI
Skala 1:50

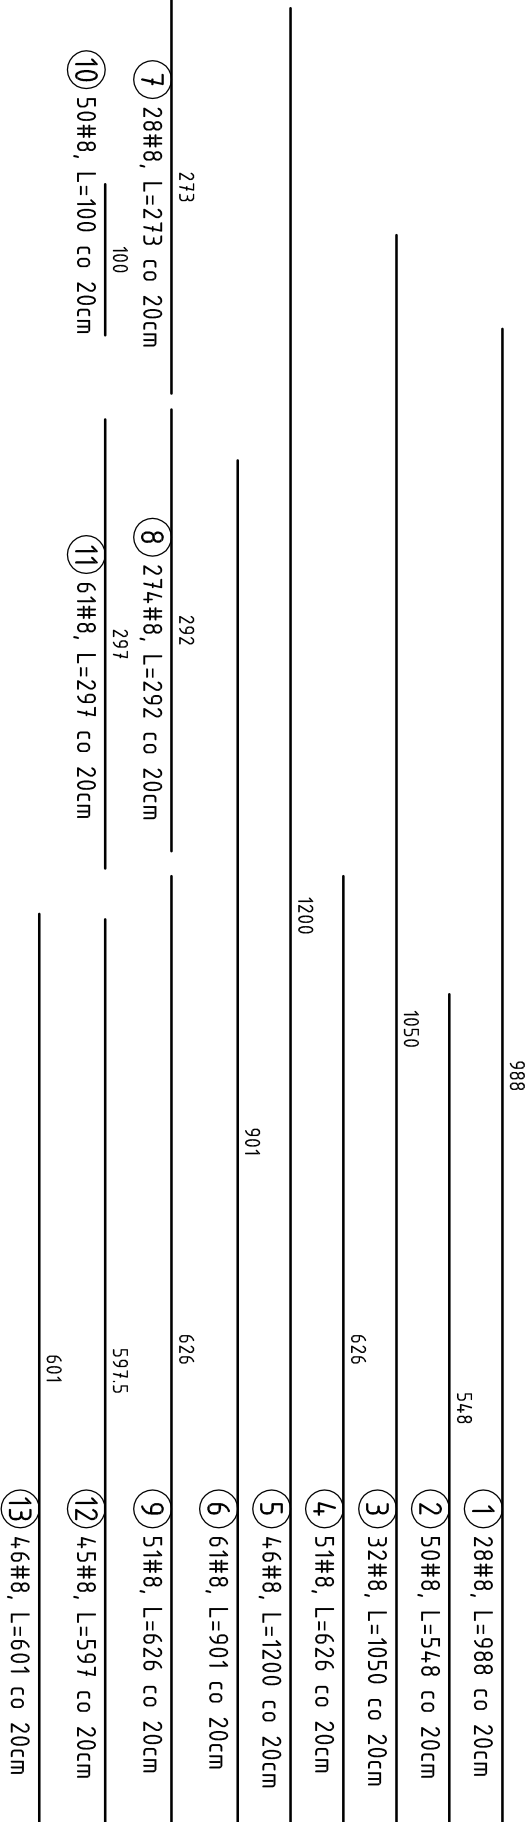


PRZĘKROJ 1-1

SZCZEGÓŁ WYKONANIA DYLATACJI
PRZECIWSKURCZOWEJ PŁYTY POSADZKI
Skala 1:10

Płyta żelbetowa z betonu C25/30
W8 (B30) zbrojona
przeciwskurczowo siatką prętów
#8 co 20cm góra i dół

dylatacja
skurczowa
naciecie płyty posadzki szer. min. 6mm na
głębokości 60mm, wypełnione masą
trwałoplastyczną

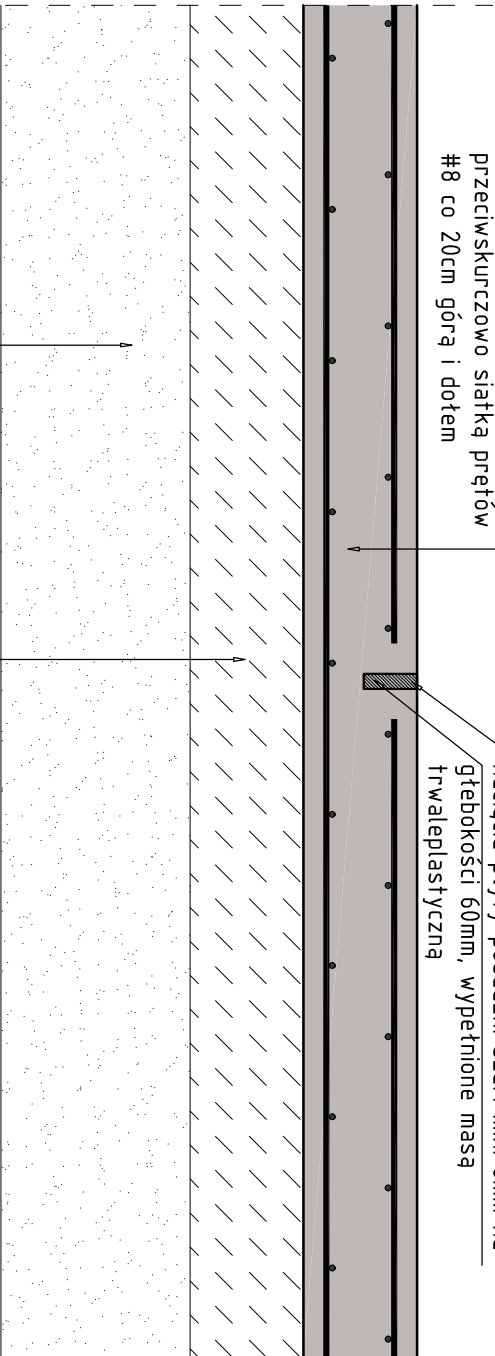

Beton C25/30 (B30)
Stal zbrojeniowa: A-IIIN (B500SP)

UWAGI

- Wymiary podane w [cm]. Rzędne w [m].
- Rysunek rozpatrywać łącznie z rysunkami poszczególnych branż.
- Wymiary należy odczytywać z linii wymiarowych. Wymiarów nie odmierzać i nie odczytywać ze skali rysunku.
- Rysunek rozpatrywać łącznie z rysunkami zestawczo-montażowymi.
- Min. długości zakładu prętów $\phi 8$ -40cm, $\phi 10$ -50cm, $\phi 12$ -60cm, $\phi 16$ -80cm.
- Grubość płyty $h=15,0$ cm.
- Grubość otuliny zbrojenia 2,5cm.
- Pręty taczyc naprzemiennie.
- Instalacje oraz otwory w płycie wg projektów branżowych.
- Pręty rozdzielcze stosować prostopadłe do prętów głównych w miejscach, gdzie nie występują pręty główne w drugim kierunku.

ZESTAWIENIE STALI ZBROJENIOWEJ			
Nr	Ilość [szt]	Śred. [mm]	Długość [cm] #8
1	28	8	988 276,6
2	50	8	548 274,0
3	32	8	1050 336,0
4	51	8	626 319,3
5	46	8	1200 552,0
6	61	8	901 549,6
7	28	8	273 76,4
8	27	8	292 78,8
9	51	8	626 319,3
10	50	8	100 50,0
11	61	8	297 181,2
12	45	8	597 268,8
13	46	8	601 276,5
RAZEM wg średnic [m]			3558,5
MASA 1mb [kg/m]			0,395
RAZEM wg średnic [kg]			1405,2
RAZEM wg gat. stali [kg]			1405,2

BRANŻA		KONSTRUKCJA			
STADIUM		PROJEKT WYKONAWCZY			
SKALA		1:50	NR RYS. K4.01		
PRZEDMIOT RYS.		PŁYTA ŻELBETOWA POSADZKI			
NAZWA, ADRES OBIEKTU: Przebudowa budynku magazynowo - gospodarczego na działce nr ewid. 494, obręb 0004, Faktów, gm. Faktów					
INWESTOR: Gmina Faktów, ul. Zamkowa 1A, 26-260 Faktów					
PROJEKTOWAŁ: mgr inż. Marcin Kudziec		DATA: 10.2020			
SPRAWDZIŁ: mgr inż. Michał Janaszek		DATA: 10.2020			