


ZAGOSPODAROWANIE TERENU
Skala 1:500

BIURO GEODEZJI
Ewa Środa
ul. Łazienna 13 tp. pok. 10
26-200 Końskie, tel/fax 41 372 26 65
NIP 658-103-45-40 REGON 280136890

ORIENTACJA

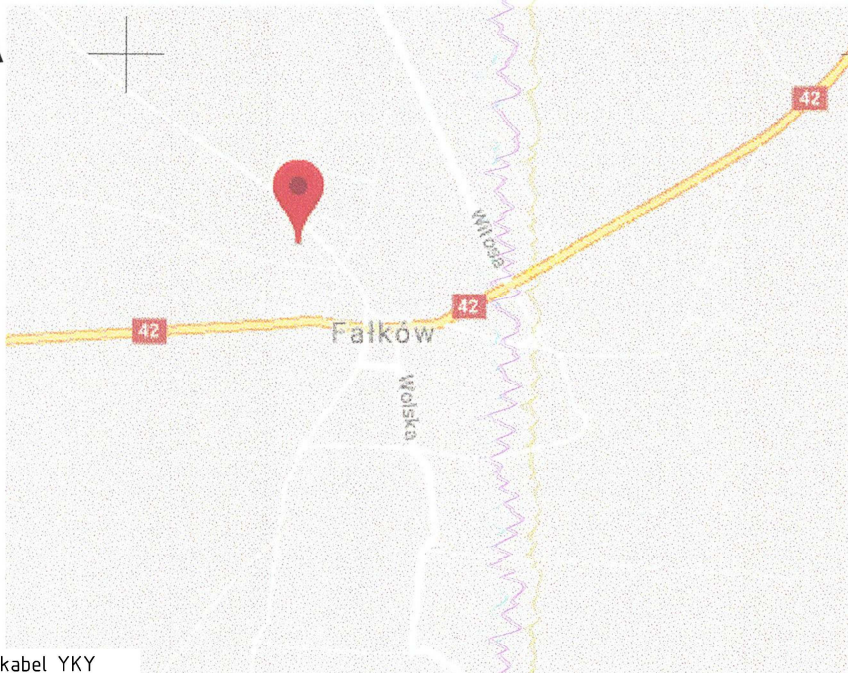

Obręb : 0004 FAŁKÓW
Jednostka ewidencyjna : 260501_2 Fałków
Woj. : świętokrzyskie
Powiat : konecki
Nr identyfikatora zgłoszenia prac: GN.6642.1332.2018

MAPA DO CELÓW PROJEKTOWYCH

Skala 1 : 500
Sekcja nr. 7.149.13.11.4.1
Układ współrzędnych płaskich : „2000”
Układ wysokościowy „Kronsztadt 86”

Aktualizacja w obrębie działki nr. 494
(mapa aktualna w zakresie oznaczonym kolorem czerwonym)

Zastrzega się jednocześnie , że na obszarze objętym aktualizacją
może występować dodatkowe uzbrojenie podziemne , o którego
istnieniu nie uzyskano wiadomości .

Uwaga : Mapa została wykonana bez ustalenia obciążeń służebnościami
gruntowymi ujawnionymi w Księgach Wieczystych

Data opracowania mapy : 13.08.2018 r

GEODETA UPRAWNIONY
mgr inż. Hubert Milczarz
Nr upraw. 20106
26-200 Końskie
ul. Walszawska 28/23

GEODETA UPRAWNIONY
Ewa Środa
ul. Hugo Kołłątaja 8/5
26-200 KOŃSKIE
Nr upr. 19831

Poświadczam się, że niniejszy dokument został opracowany w wyniku prac geodezyjnych i kartograficznych, których rezultaty zawiera operat techniczny wpisany do ewidencji materiałów państwowego zasobu geodezyjnego i kartograficznego	
Organ prowadzący państwowy zasób geodezyjny i kartograficzny	STAROSTA KONECKI
Identyfikacja ewidencyjna materiału zasobu - operatu technicznego	P.2605 2018.1550
Data włożenia operatu technicznego do ewidencji materiałów zasobu	2 8 WRZ. 2018
Imię, nazwisko i podpis osoby reprezentującej	Z up. STAROSTY

mgr inż. Artur Mastalerz
Inspektor w PODGIK

BILANS TERENU W GRANICACH OPRACOWANIA	
ISTNIEJĄCY BUDYNEK GOSPODARCZO – MAGAZYNOWY (powierzchnia zabudowy)	302.81
PROJEKTOWANE UTWARDZENIA	919.85
ZIELEŃ	1798.34
POWIERZCHNIA DZIAŁKI W GRANICACH OPRACOWANIA	3021
WSKAŹNIKI POWIERZCHNI ZAGOSPODAROWANIA DZIAŁKI:	
1. WSKAŹNIK POWIERZCHNI ZABUDOWY	302.81 / 3021.00 = 0.100
2. WSKAŹNIK POWIERZCHNI BIOLOGICZNIE CZYNNEJ DZIAŁKI	1798.34 / 3021.00 = 0.60

SPORZĄDZONO NA KOPII MAPY DO
CELÓW PROJEKTOWYCH
ZA ZGODNOŚĆ Z ORYGINAŁEM
pieczęć i podpis projektanta:

Obszar oddziaływania:
Szczegółowy opis obszaru
oddziaływania znajduje się w opisie
do zagospodarowania terenu.

BRANŻA ARCHITEKTURA			
STADIUM PROJEKT WYKONAWCZY			
SKALA: 1:500	NR RYS: PZT01		
PRZEDMOT RYS: ZAGOSPODAROWANIE TERENU			
NAZWA, ADRES OBIEKTU: Przebudowa budynku magazynowo – gospodarczego na działce nr ewid. 494, obręb 0004 Fałków, gm. Fałków			
INWESTOR: Gmina Fałków, ul. Zamkowa 1A, 26-260 Fałków			
PROJEKTOWAŁ: mgr inż. arch. Paulina Jaros – Kатуża	NR UPR: 249/SWOKK/2016	DATA: 10.2020	PODPIS:
PROJEKTOWAŁ: mgr inż. arch. Konrad Kатуża	NR UPR: 208/SWOKK/2015	DATA: 10.2020	PODPIS:
OPRACOWAŁ: mgr inż. Marcin Kubiec	NR UPR:	DATA: 10.2020	PODPIS:

OZNACZENIA
ABC – A LINIE ROZGRANICZAJĄCE TEREN INWESTYCJI

- BMG1 ISTNIEJĄCY BUDYNEK GOSPODARCZO – MAGAZYNOWY
- SM UTWARDZONY PLAC POD ŚMIETNIK
- 2 ISTNIEJĄCY BUDYNEK MIESZKALNY, MUROWANY, DACH NRO
- 3 ISTNIEJĄCY BUDYNEK GOSPODARCZY, MUROWANY, DACH NRO
- 4 ISTNIEJĄCY BUDYNEK GOSPODARCZY, MUROWANY, DACH NRO
- 5 ISTNIEJĄCY BUDYNEK MIESZKALNY, MUROWANY, DACH NRO
- 6 ISTNIEJĄCY BUDYNEK GOSPODARCZY, MUROWANY, DACH NRO
- 7 ISTNIEJĄCY BUDYNEK GOSPODARCZY, MUROWANY, DACH NRO
- 8 PROJEKTOWANE MIEJSCA POSTOJOWE 2,5x5,0m
- S ISTNIEJĄCA STUDNIA
- WEJŚCIE DO BUDYNKU
- ISTNIEJĄCA LINIA ZABUDOWY
- ZIELEŃ
- PROJEKTOWANE UTWARDZENIA
- LAMPA SOLARNA
- PRZYLĄCZE WODOCIĄGOWE
- PRZYLĄCZE KANALIZACYJNE
- PRZYLĄCZE ELEKTRYCZNE
- PROJEKTOWANE KRZEWY