


ZAGOSPODAROWANIE TERENU
Skala 1:500

BIURO GEODEZJI
Ewa Środa
ul. Łazienna 13 Jp. pok. 10
26-200 Końskie, tel./fax 41 372 26 65
NIP 666-103-45-40 REGON 290136890

ORIENTACJA

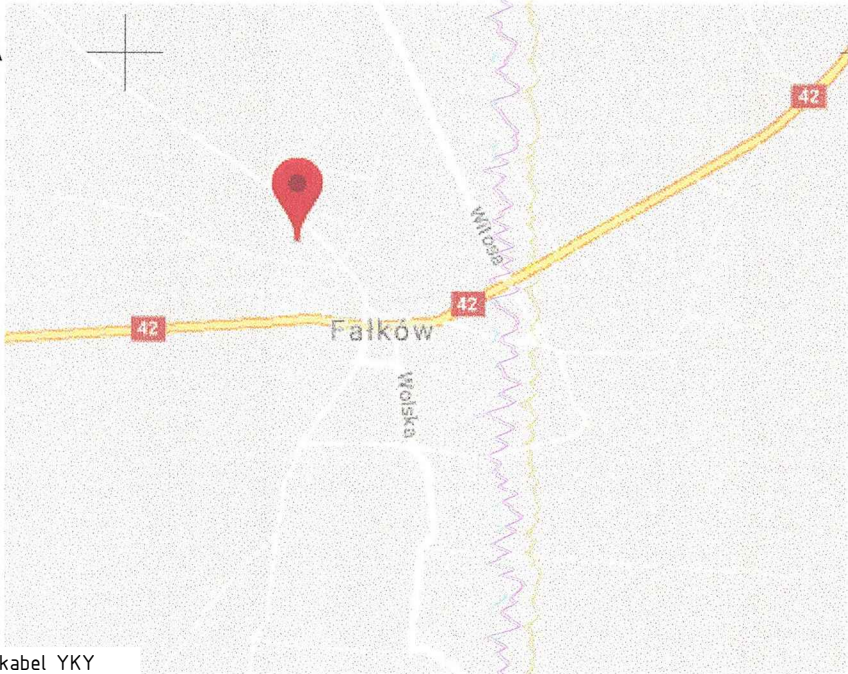

Obwód : 0004 FAŁKÓW
Jednostka ewidencyjna : 260501_2 Fałków
Woj. : świętokrzyskie
Powiat : konecki
Nr identyfikatora zgłoszenia prac: GN.6642.1332,2018

MAPA DO CELÓW PROJEKTOWYCH

Skala 1 : 500
Seksja nr. 7.149.13.11.4.1
Układ współrzędnych płaskich : „2000”
Układ wysokościowy „Kronsztadt 86”

Aktualizacja w obrębie działki nr. 494
(mapa aktualna w zakresie oznaczonym kolorem czerwonym)

Zastrzega się jednocześnie, że na obszarze objętym aktualizacją może występować dodatkowe uzbrojenie podziemne, o którego istnieniu nie uzyskano wiadomości.

Uwaga: Mapa została wykonana bez ustalenia obciążeń służebnościami gruntowymi ujawnionymi w Księgach Wieczystych

Data opracowania mapy: 13.08.2018 r

GEODETA UPRAWNIONY
mgr inż. Hubert Milczarz
Nr upraw. 20106
26-200 Końskie
ul. Warszawska 28/23

GEODETA UPRAWNIONY
Ewa Środa
ul. Hugo Kołłątaja 9/5
26-200 KOŃSKIE
Nr upr. 19831

Poświadczam się, że niniejszy dokument został opracowany w wyniku prac geodezyjnych i kartograficznych, których rezultaty zawiera operat techniczny wpisany do ewidencji materiałów państwowego zasobu geodezyjnego i kartograficznego

Organ prowadzący państwowy zasób geodezyjny i kartograficzny	STAROSTA KONECKI
Identyfikacja ewidencyjna materiału zasobu - operatu technicznego	P.2605.2018.1550
Data włączenia operatu technicznego do ewidencji materiałów zasobu	2 8 WRZ. 2018
Imię, nazwisko i podpis osoby reprezentującej organ	Z up. STAROSTY

mgr inż. Artur Mastalerz
Inspektor w PODGIK

BILANS TERENU W GRANICACH OPRACOWANIA	
ISTNIEJĄCY BUDYNEK GOSPODARSTWA - MAGAZYNOWY (powierzchnia zabudowy)	302.81
PROJEKTOWANE UTWARDZENIA	919.85
ZIELEŃ	1798.34
POWIERZCHNIA DZIAŁKI W GRANICACH OPRACOWANIA	3021
WSKAŹNIKI POWIERZCHNI ZAGOSPODAROWANIA DZIAŁKI:	
1. WSKAŹNIK POWIERZCHNI ZABUDOWY	302.81 / 3021.00 = 0.100
2. WSKAŹNIK POWIERZCHNI BIOLOGICZNIE CZYNNEJ DZIAŁKI	1798.34 / 3021.00 = 0.60

SPORZĄDZONO NA KOPII MAPY DO
CELÓW PROJEKTOWYCH
ZA ZGODNOŚĆ Z ORYGINAŁEM
pieczęć i podpis projektanta:

Obszar oddziaływania:
Szczegółowy opis obszaru oddziaływania znajduje się w opisie do zagospodarowania terenu.

BRANŻA INSTALACJE SANITARNE	
STADIUM PROJEKT BUDOWLANY ZMIENIAJĄCY	
SKALA: 1:500	NR RYS: S01
PRZEDMIOT RYS: ZAGOSPODAROWANIE TERENU	
NADZWA, ADRES OBIEKTU: Przebudowa budynku magazynowo - gospodarczego na działce nr ewid. 494, obręb 0004 Fałków, gm. Fałków	
INWESTOR: Gmina Fałków, ul. Zamkowa 1A, 26-260 Fałków	
PROJEKTOWAŁ: mgr inż. Katarzyna Woźniak-Terela	NR UPR. SWK/0100/PWBS /16
DATA: 10.2020	PODPIS: [Podpis]
SPRAWDZIŁ: mgr inż. Maciej Żarnowiecki	NR UPR. SWK/0250/PWBS /17
DATA: 10.2020	PODPIS: [Podpis]

punkt wł.w. 230.96
229.34

w1 231.20
229.58

Bud w 231.68
230.06

St ist 231.18
229.19

st 231.40
229.90

Bud k 231.68
230.18

LEGENDA:
PROJEKTOWANE INSTALACJE ZEWNĘTRZNE:
PRZYŁĄCZE WODOCIĄGOWE
rura PE40
PRZYŁĄCZE KANALIZACJI SANITARNEJ
rura PCV 160

ABC...-A LINIE ROZGRANICZAJĄCE TEREN INWESTYCJI

BMG1 ISTNIEJĄCY BUDYNEK GOSPODARSTWA - MAGAZYNOWY

SM UTWARDZONY PLAC POD ŚMIETNIK

2 ISTNIEJĄCY BUDYNEK MIESZKALNY, MUROWANY, DACH NRO

3 ISTNIEJĄCY BUDYNEK GOSPODARSTWA, MUROWANY, DACH NRO

4 ISTNIEJĄCY BUDYNEK GOSPODARSTWA, MUROWANY, DACH NRO

5 ISTNIEJĄCY BUDYNEK MIESZKALNY, MUROWANY, DACH NRO

6 ISTNIEJĄCY BUDYNEK GOSPODARSTWA, MUROWANY, DACH NRO

7 ISTNIEJĄCY BUDYNEK GOSPODARSTWA, MUROWANY, DACH NRO

8 PROJEKTOWANE MIEJSCA POSTOJOWE 2,5x5,0m

S ISTNIEJĄCA STUDNIA

WEJŚCIE DO BUDYNKU

ISTNIEJĄCA LINIA ZABUDOWY

ZIELEŃ

PROJEKTOWANE UTWARDZENIA

LAMPY SOLARNE

PRZYŁĄCZE WODOCIĄGOWE

PRZYŁĄCZE KANALIZACYJNE

PRZYŁĄCZE ELEKTRYCZNE