


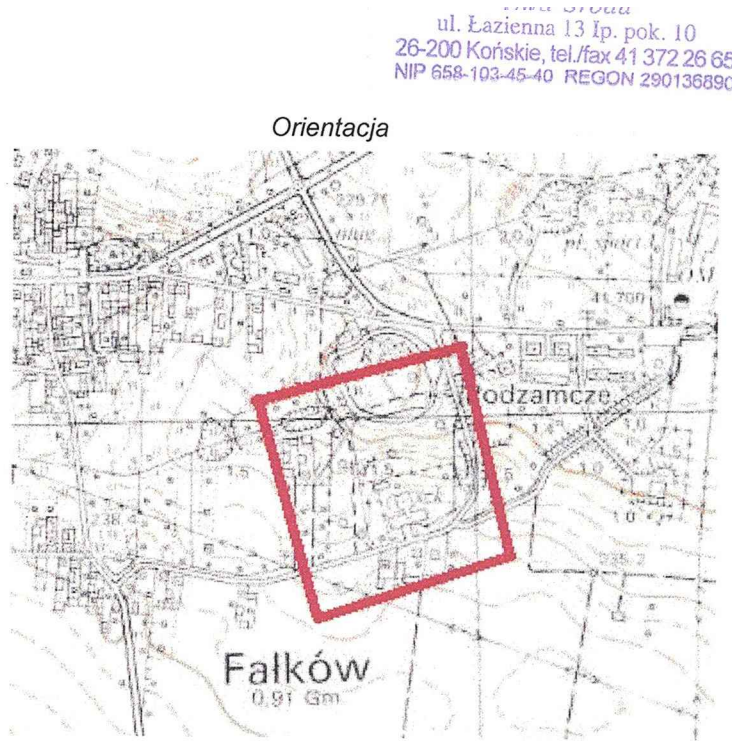

MAPA DO CELÓW PROJEKTOWYCH

Obwód : 0004 FALKÓW
Jednostka ewidencyjna : 260501_2 Falków
Woj. : świętokrzyska
Powiat : konecki
GN.6642.1168.2018

Skała 1 : 500
Seksja nr 7.149.13.16.2.2, 4
7.149.13.17.1.1, 3

Układ współrzędnych płaskich : „2000”
Układ wysokościowy „Kronsztadt 86”

Aktualizacja w obrębie działki nr 1223, 1222/1

(mapa aktualna w zakresie oznaczonym kolorem czerwonym)

Zastrzegam się jednocześnie, że na obszarze objętym aktualizacją
może wystąpić dodatkowe uzbrojenie podziemne, o którego
istnieniu nie uzyskano wiadomości.

Uwaga: Mapa została wykonana bez ustalenia obciążeń służebnościami
gruntowymi ujawnionymi w Księgach Własności

Wykonał : 11.07.2018r

GEODETA UPRAWNIONY
Błażej Stoda
ul. Hugo Kołłątaja 6/5
26-200 KORFA
Nr upr. 19631

GEODETA UPRAWNIONY
mgr inż. Hubert Małczar
ul. Walszawska 28/23
26-200 KORFA
Nr upr. 19631

Przebieganie linii, że niniejszy dokument został opiewany w wyroku, dla geodezyjnych i kartograficznych, własnych rozpisek, zawiera operat techniczny wpisany do ewidencji materiałów państwowego zasobu geodezyjnego i kartograficznego	
Organ prowadzący państwowy zasób geodezyjny i kartograficzny Identyfikator ewidencyjny materiału zasobu - operat techniczny	STAROSTA KONECKI P.2605.2018.1393
Okres wydania operatu technicznego do ewidencji materiałów zasobu	2018 - 08 - 27
Imię, nazwisko i podział zawodu reprezentującego organ	Z up. STAROSTY mgr inż. Rafał Grzybowski Kierownik POCiK

LEGENDA

projektowane obiekty małej architektury:

- 1 - Prosto nożna podwójna na pylonie
- 2 - Mostek podwójny na pylonie
- 3 - Ośrodek podwójny na pylonie
- 4 - Ławeczki podwójny na pylonie
- 5 - Mostek podwójny na pylonie
- 6 - Bieżak podwójny na pylonie
- 7 - Kółko Ta - Chi duże podwójne na pylonie
- 8 - Wyciąg górny podwójny na pylonie
- 9 - Rower podwójny na pylonie
- 10 - Pajacyk podwójny na pylonie
- 11 - Słupki podwójny na pylonie
- 12 - Sztanga podwójna
- 13 - Wyciąg górny i wysoki
- 14 - Kółko Ta - Chi duże i kółko Ta - Chi małe

OBIEKTY W GRANICACH OPRACOWANIA ABC...-A

Pz - istniejący plac zabaw dla dzieci młodzieży i starszych

OBIEKTY POZA GRANICAMI OPRACOWANIA ABC...-A

- m - istniejące budynki mieszkalne jednorodzinne
- g - istniejące budynki gospodarcze
- 5 - istniejący budynek szkoły

BILANS TERENU

Powierzchnia terenu objęta opracowaniem	5709,00 m ²
ABR...-A	
Pow. obiektów małej architektury	330,00 m ²
+ strefy bezpieczeństwa	0,00 m ²
Istniejąca zabudowa	213,95 m ²
Istniejące utwardzenie terenu	103,00 m ²
Projektowane utwardzenie terenu	5062,05 m ²

LEGENDA - OBIEKTY I URZĄDZENIA

Istniejący budynek	
Istniejące utwardzenie z kostki betonowej	
Istniejące ogrodzenie	
projektowane ogrodzenie betonowe	
projektowane ogrodzenie utwardzenie terenu - chodnik 103,00 m ²	
projektowane utwardzenie terenu - 330,00 m ²	
granice terenu inwestycji objętego opracowaniem	

nowy dom projekty budowlane		26-200 Korfa ul. Kazanowska 18 tel. 41 372 88 36 www.nowydom-projekty.pl
Temat: OBIEKTY MAŁEJ ARCHITEKTURY W MIEJSCU PUBLICZNYM		
Inwestor: GMINA FALKÓW	Lokalizacja: Falków, gmina Falków, działka nr 1222/3	Stadium: P B
Brano: A. P. C. H. T. T. E. K. T. U. R. A.	Tytuł rys: PROJEKT ZAGOSPODAROWANIA DZIAŁKI	Data: 11-2018 nr rys: 1
Projektował: Zbigniew Koska	upr. bud. GT-1-10220/51/76	Skala: 1:500
Specjalność: konstrukcyjno - inżynierska		