
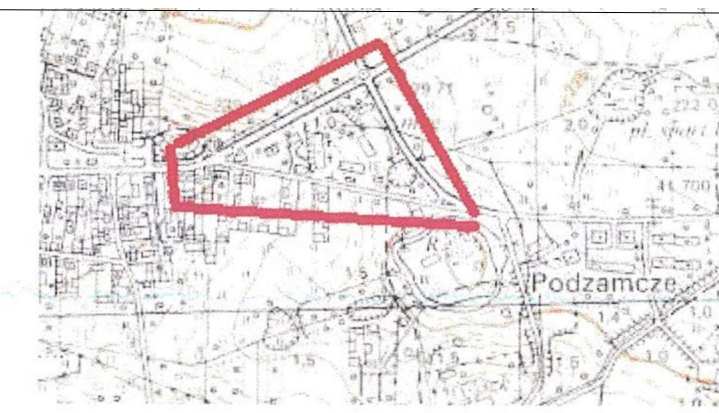


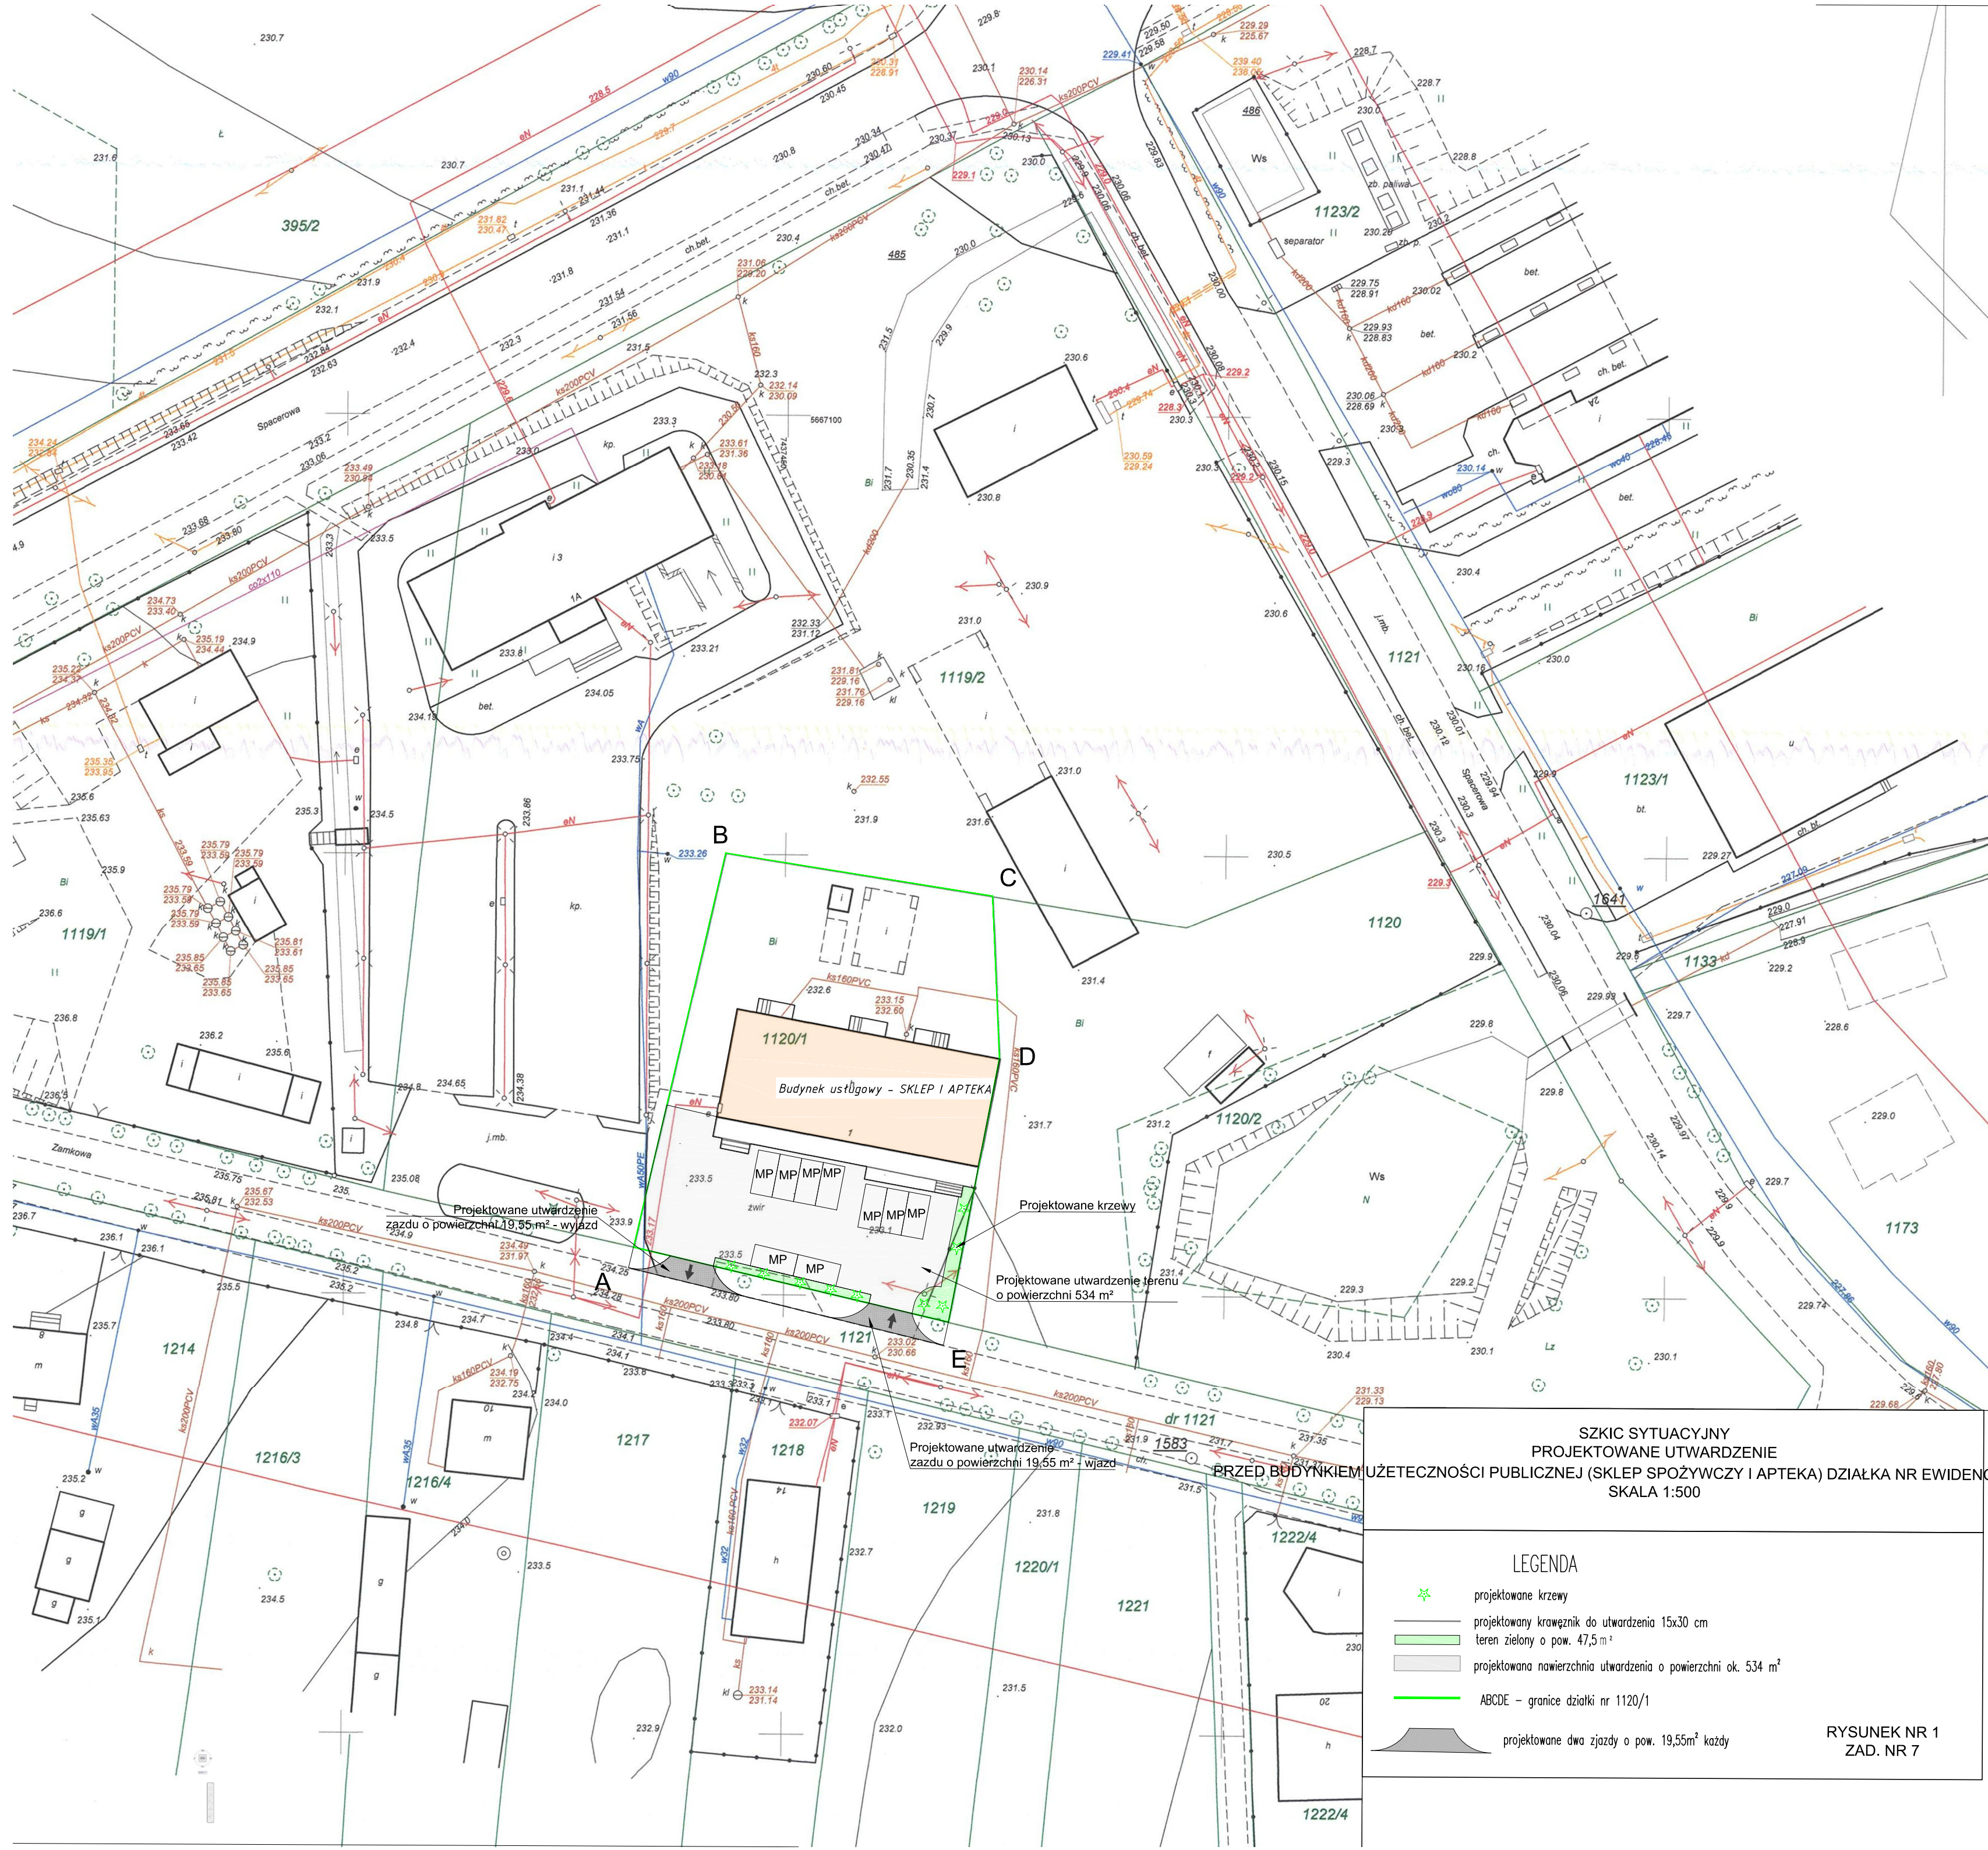

MAPA DO CELÓW PROJEKTOWYCH

Obręb : 0004 FALKÓW
Jednostka ewidencyjna : 260501_2 Falków
Woj. : świętokrzyskie
Powiat : konecki
GN.6642.1337.2018

Skala 1 : 500
Sekcja nr 7.149.13.11.4.4
7.149.13.16.2.2

Układ współrzędnych płaskich : „2000”
Układ wysokościowy „Kronsztadt 86”

Aktualizacja w obrębie działki nr 119/1, 119/2, 1120/1, 1120/2
(mapa aktualna w zakresie oznaczonym kolorem czerwonym)

Zastrzegam się jednocześnie, że na obszarze objętym aktualizacją
może występować dodatkowe uzbrojenie podziemne, o którego
istnieniu nie uzyskano wiadomości.

Uwaga: Mapa została wykonana bez ustalenia obciążeń służebnościami
gruntowymi ujawnionymi w Księgach Wieczystych

Wykonał : 20.08.2018r

GEODETA UPRAWNIONY
Ewa Krowczyńska
ul. Hugo Kołłątaja 9/5
26-200 KONECKIE
Nr upr. 19831

GEODETA UPRAWNIONY
mgr inż. Hubert Milczarz
Nr Urz. 20106
26-200 KONECKIE
ul. Walszewska 28/23

Poświadczam, że niniejszy dokument został opracowany w wyniku prac geodezyjnych i kartograficznych, których rezultaty zawiera operat techniczny wpisany do ewidencji materiałów państwowego zasobu geodezyjnego i kartograficznego	
Organ prowadzący państwowy zasób geodezyjny i kartograficzny	STAROSTA KONECKI
Identyfikator ewidencyjny materiału zasobu - operatu technicznego	P.2605.2018.1563
Data wpisania operatu technicznego do ewidencji materiałów zasobu	02 PAŹ. 2018
Imię, nazwisko i podpis osoby reprezentującej organ	Z up. STAROSTY inż. Artur Mastalerz Inspektor w PODGiK

SZKIC SYTUACYJNY
PROJEKTOWANE UTWARDZENIE
PRZED BUDYNKIEM
UŻYTECZNOŚCI PUBLICZNEJ (SKLEP SPOŻYWCZY I APTEKA) DZIAŁKA NR EWIDENCYJNYM 1120/1
SKALA 1:500

LEGENDA

projektowane krzewy

projektowany krawężnik do utwardzenia 15x30 cm

teren zielony o pow. 47,5m²

projektowana nawierzchnia utwardzenia o powierzchni ok. 534 m²

ABCDE – granice działki nr 1120/1

projektowane dwa zjazdy o pow. 19,55m² każdy

RYSUNEK NR 1
ZAD. NR 7