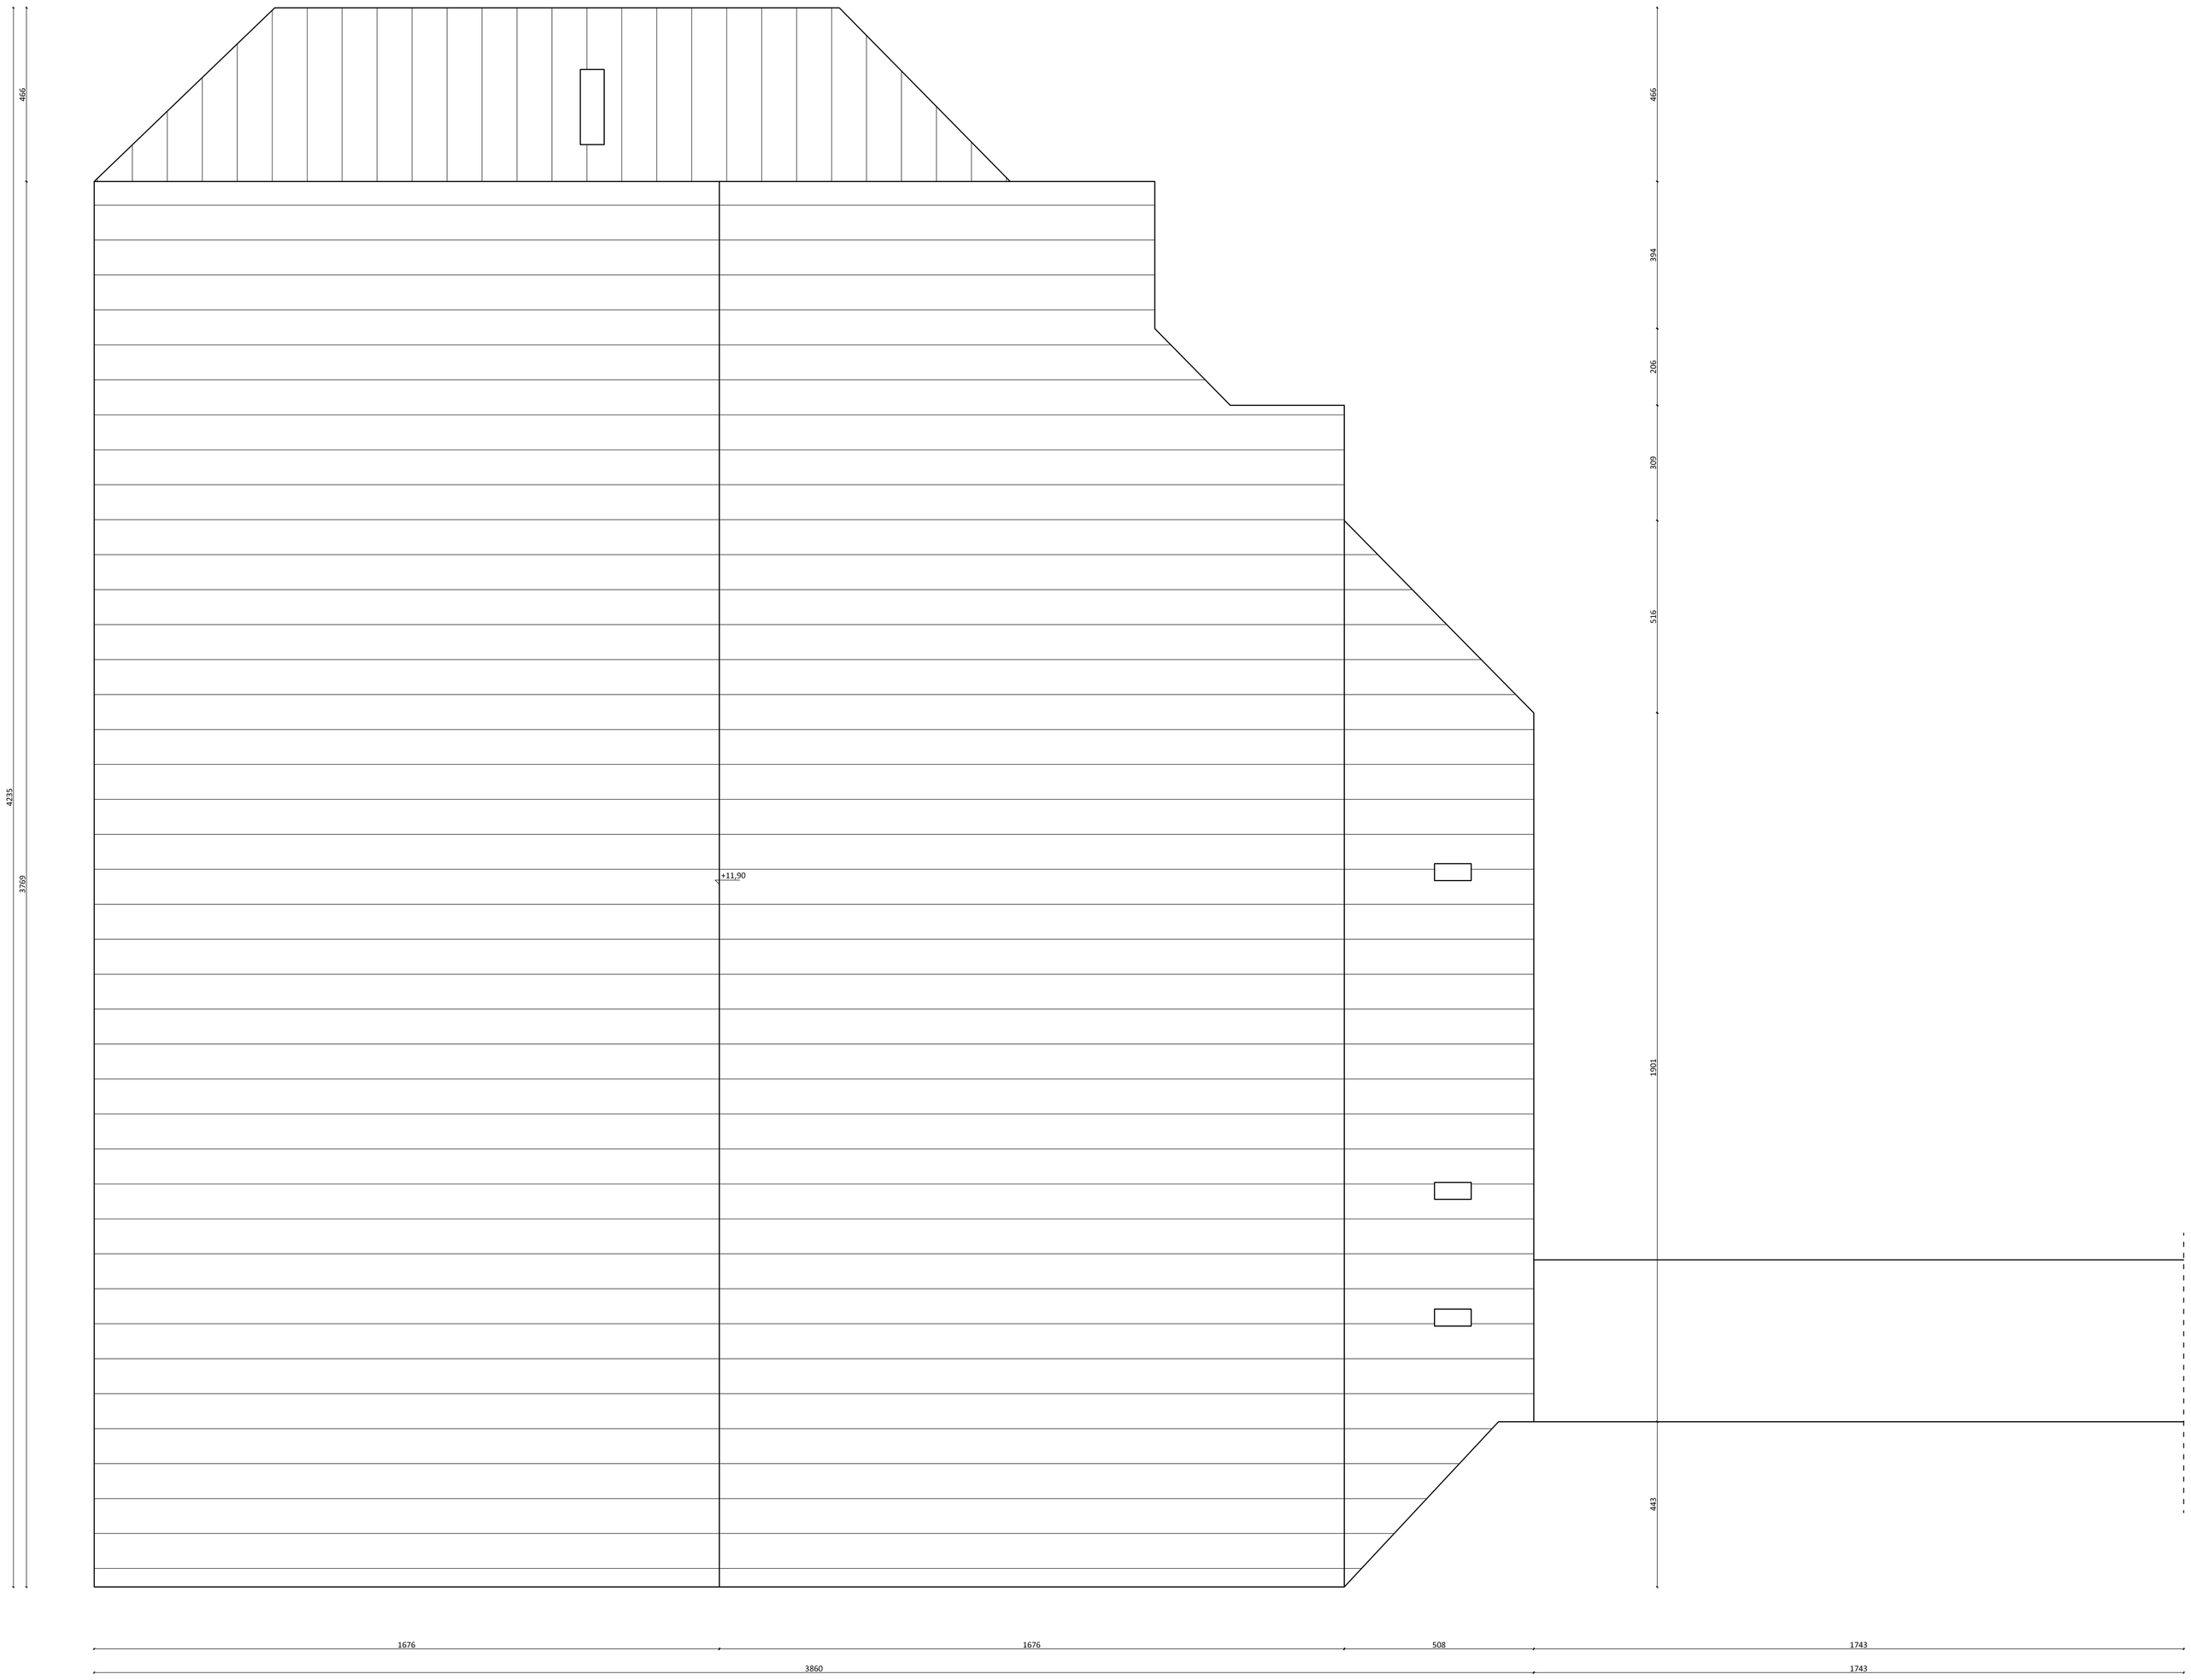


JN JOANNA NYTKO
ul. Szujskiego 23/17,
33-100 Tarnów
tel.505 130 696
e-mail:jn.nytko@gmail.com

TEMAT INWESTYCJI:
TERMOMODERNIZACJA BUDYNKU SALI GIMNASTYCZNEJ W FAŁKOWIE

ADRES INWESTYCJI:
UL. GLINIANKI 47,26-260 FAŁKÓW
DZ. NR:1222/3;1223 OBRĘB FAŁKÓW
JEDN.EWID.:260501_2.0004.1222/3; 260501_2.0004.1223

INWESTOR:
GMINA FAŁKÓW
UL. ZAMKOWA 1A
26-260 FAŁKÓW

PROJEKTANT:	mgr inż. **Joanna Nytko** nr upr. w specj. konstr. bud. **MAP/0152/PWBKb/17**
SPRAWDZAJĄCY:	mgr inż. **Sylwia Pękala** nr upr. w specj. konstr. bud. **PDK/0028/PWOK/17**

FAZA: inwentaryzacja		RZUT DACHU	
BRANŻA: arch.-bud.	DATA: 08.2019	SKALA: 1:100	RYS. NR: **I3**