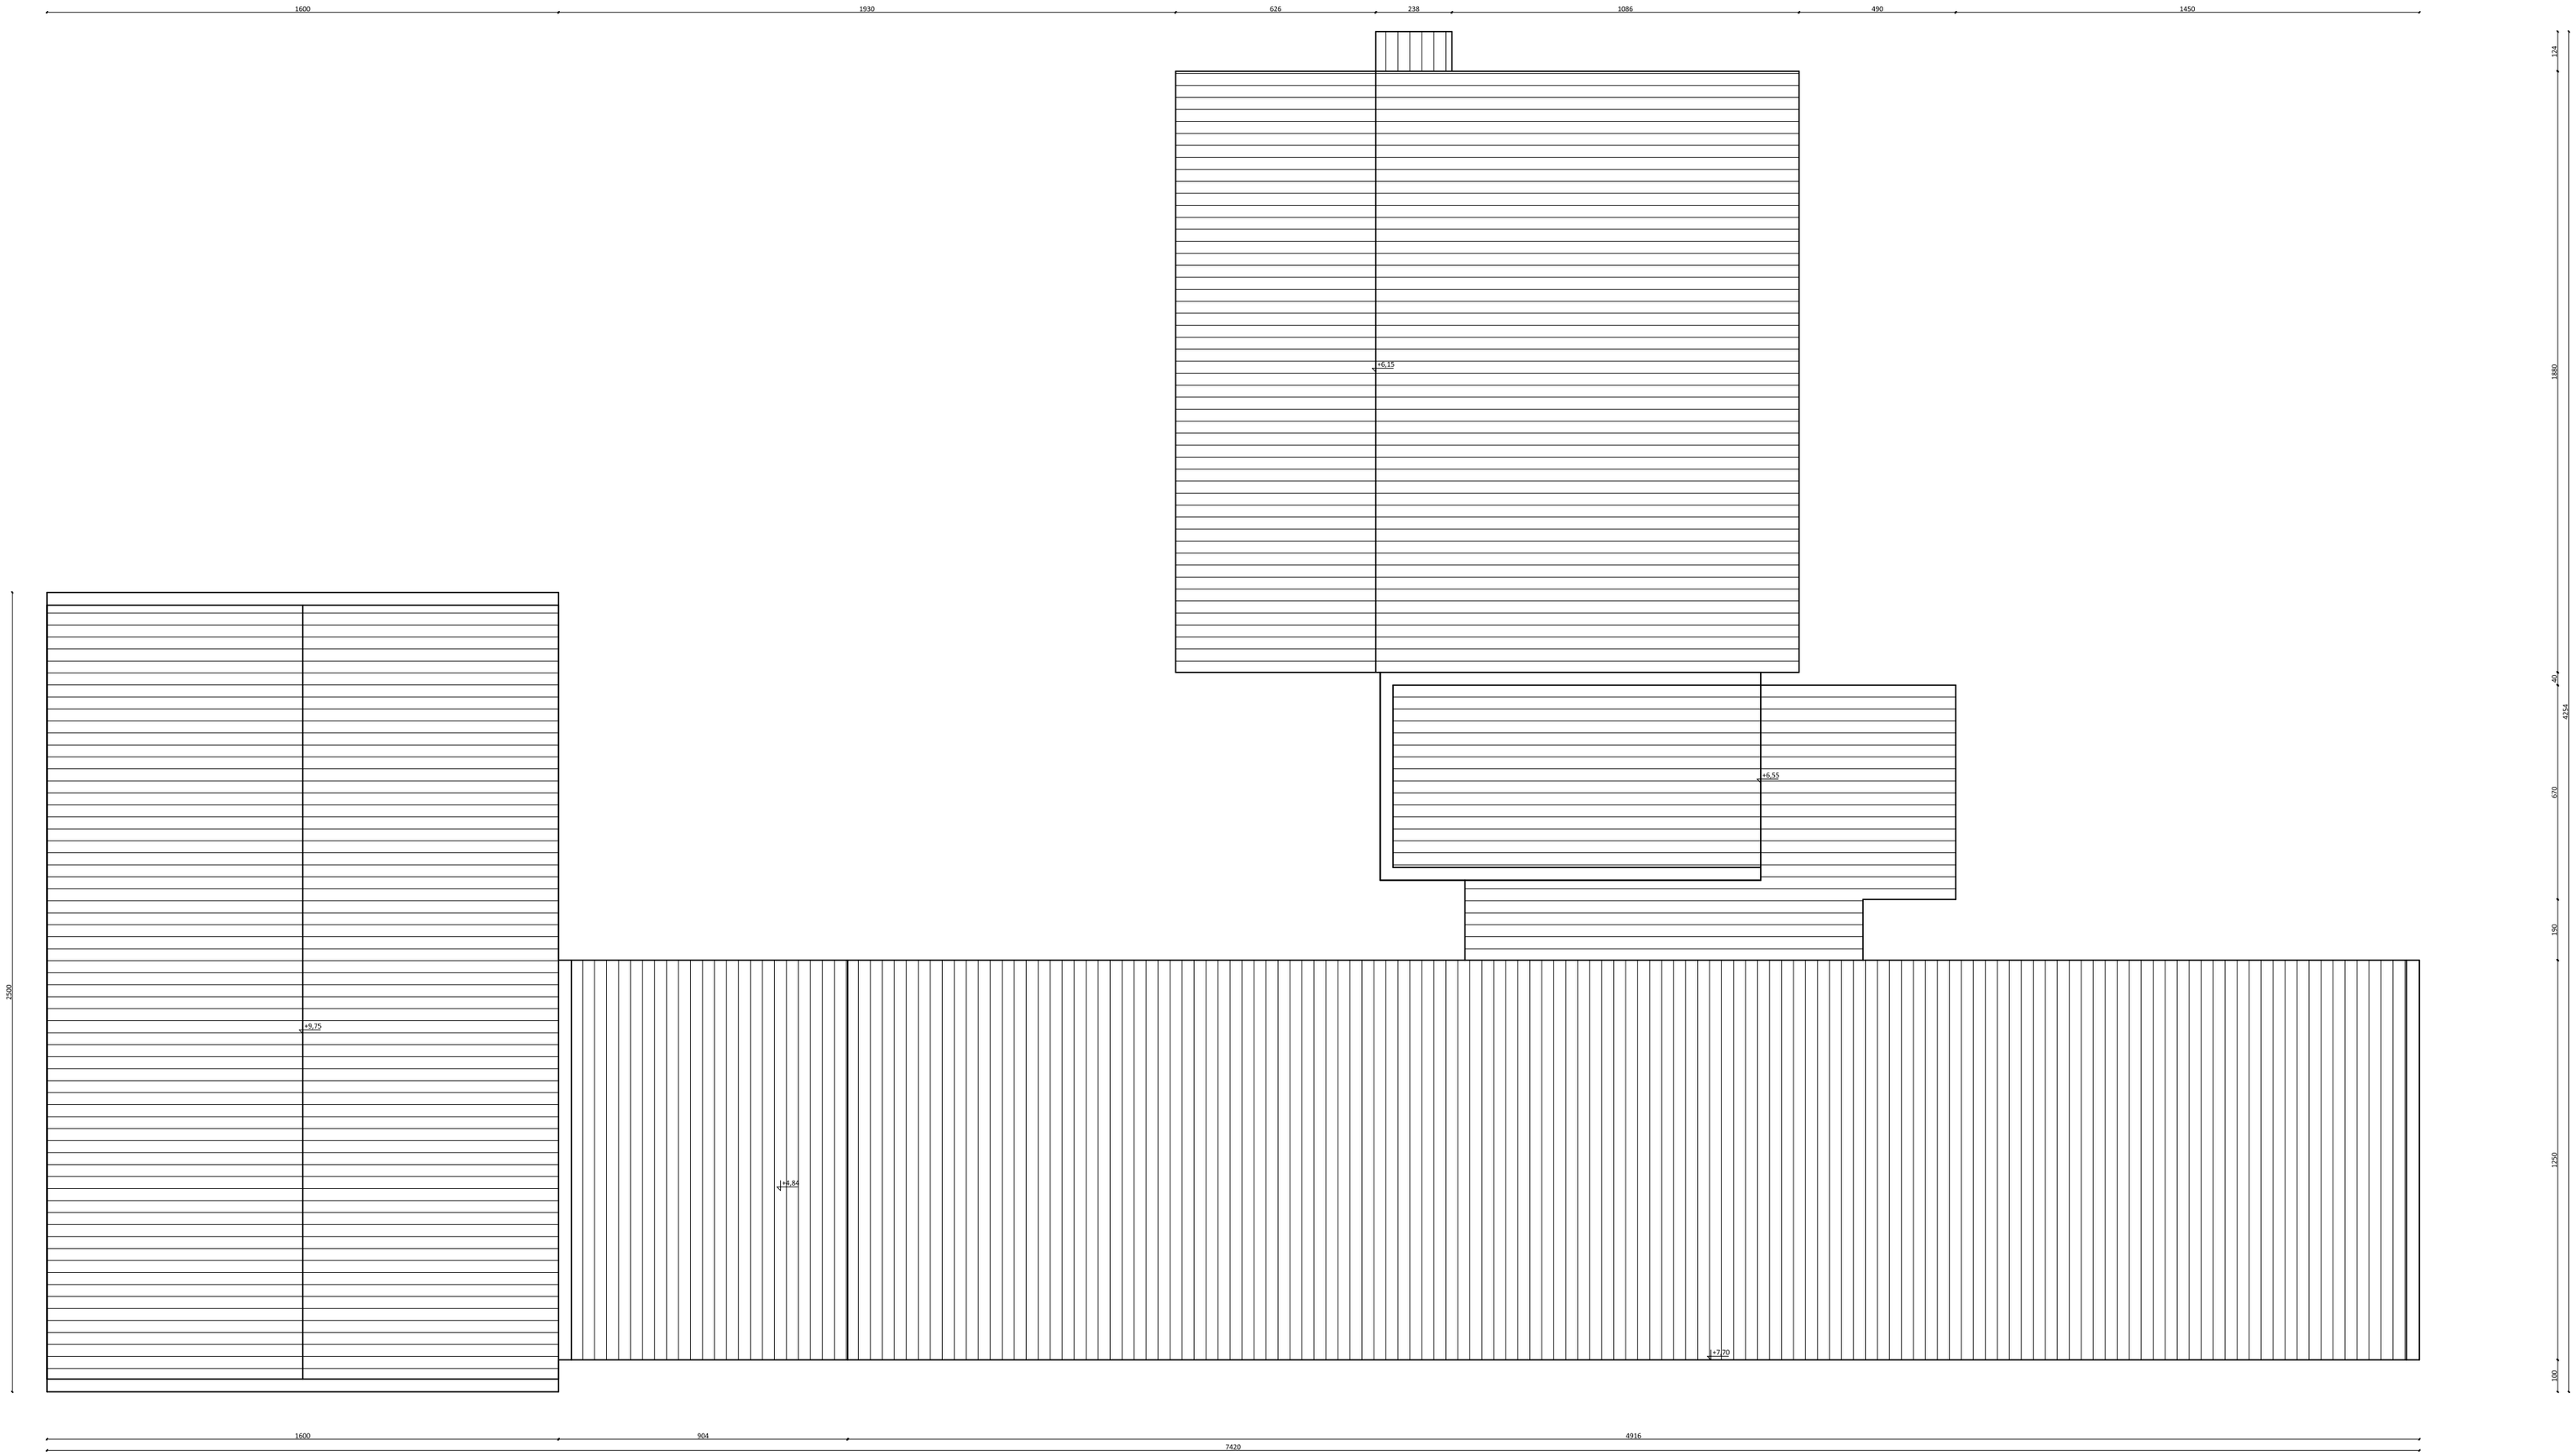

Ocieplenie ścian zewnętrznych budynku styropianem EPS 070 038 gr. 14 cm
o współczynniku przewodności λ ≤ 0,038 [W/m*K] wraz z wyprawą elewacyjną
Ocieplenie stropodachu płytami ze styropapy EPS100 036 grubości 14cm o współczynniku przewodności λ ≤ 0,036 [W/m*K]

Ocieplenie ścian piwnic w gruncie budynku styrodurem gr. 14 cm o współczynniku przewodności ↓λ ≤ 0,034 [W/m*K]

Ocieplenie ścian fundamentowych w gruncie budynku styrodurem gr. 10 cm o współczynniku przewodności λ ≤ 0,034 [W/m*K]

Wymiana drzwi zewnętrznych na energooszczędne PCV
Wymiana okien na okna PCV sześciokomorowe z wkładką termiczna
z szyba z ciepłą ramka z nawiewnikami powietrza sterowanymi automatycznie.

Z uwagi na obserwowane zawilgocenie ścian fundamentowych należy wykonać od zewnątrz
pionowa izolację przeciwwodną ścian w gruncie. Należy również wykonać
opaskę odwadniającą wokół budynku

UWAGI:
- Wymiary otworów okiennych - podano otwór w murze.
- Wymiary otworów drzwiowych - podano minimalny wymiar światła przejścia po otwarciu drzwi.
- Wszystkie wymiary sprawdzać na budowie.
- Wszystkie instalacje wg projektów branżowych.
- Projekt architektoniczno-budowlany należy koordynować z projektami branżowymi.
- Ewentualne nieścisłości należy konsultować z projektantem.
- Projekt architektoniczno-budowlany jest projektem nadrzędnym.

JN JOANNA NYTKO
ul. Szujskiego 23/17,
33-100 Tarnów
tel.505 130 696
e-mail:jn.nytko@gmail.com

TEMAT INWESTYCJI:
TERMOMODERNIZACJA BUDYNKU SZKOŁY PODSTAWOWEJ W FAŁKOWIE

ADRES INWESTYCJI:
UL. GLINIANKI 47,26-260 FAŁKÓW
DZ. NR:1223 OBRĘB FAŁKÓW
JEDN.EWID.:260501_2.0004.1223

INWESTOR:
GMINA FAŁKÓW
UL. ZAMKOWA 1A
26-260 FAŁKÓW

PROJEKTANT:	mgr inż. **Joanna Nytko** nr upr. w specj. konstr. bud. **MAP/0152/PWBKb/17**		
SPRAWDZAJĄCY:	mgr inż. **Sylwia Pękala** nr upr. w specj. konstr. bud. **PDK/0028/PWOK/17**		
FAZA: projekt budowlano wykonawczy		RZUT DACHU	
BRANŻA: arch.-bud.	DATA: 08.2019	SKALA: 1:100	RYS. NR: **A4**