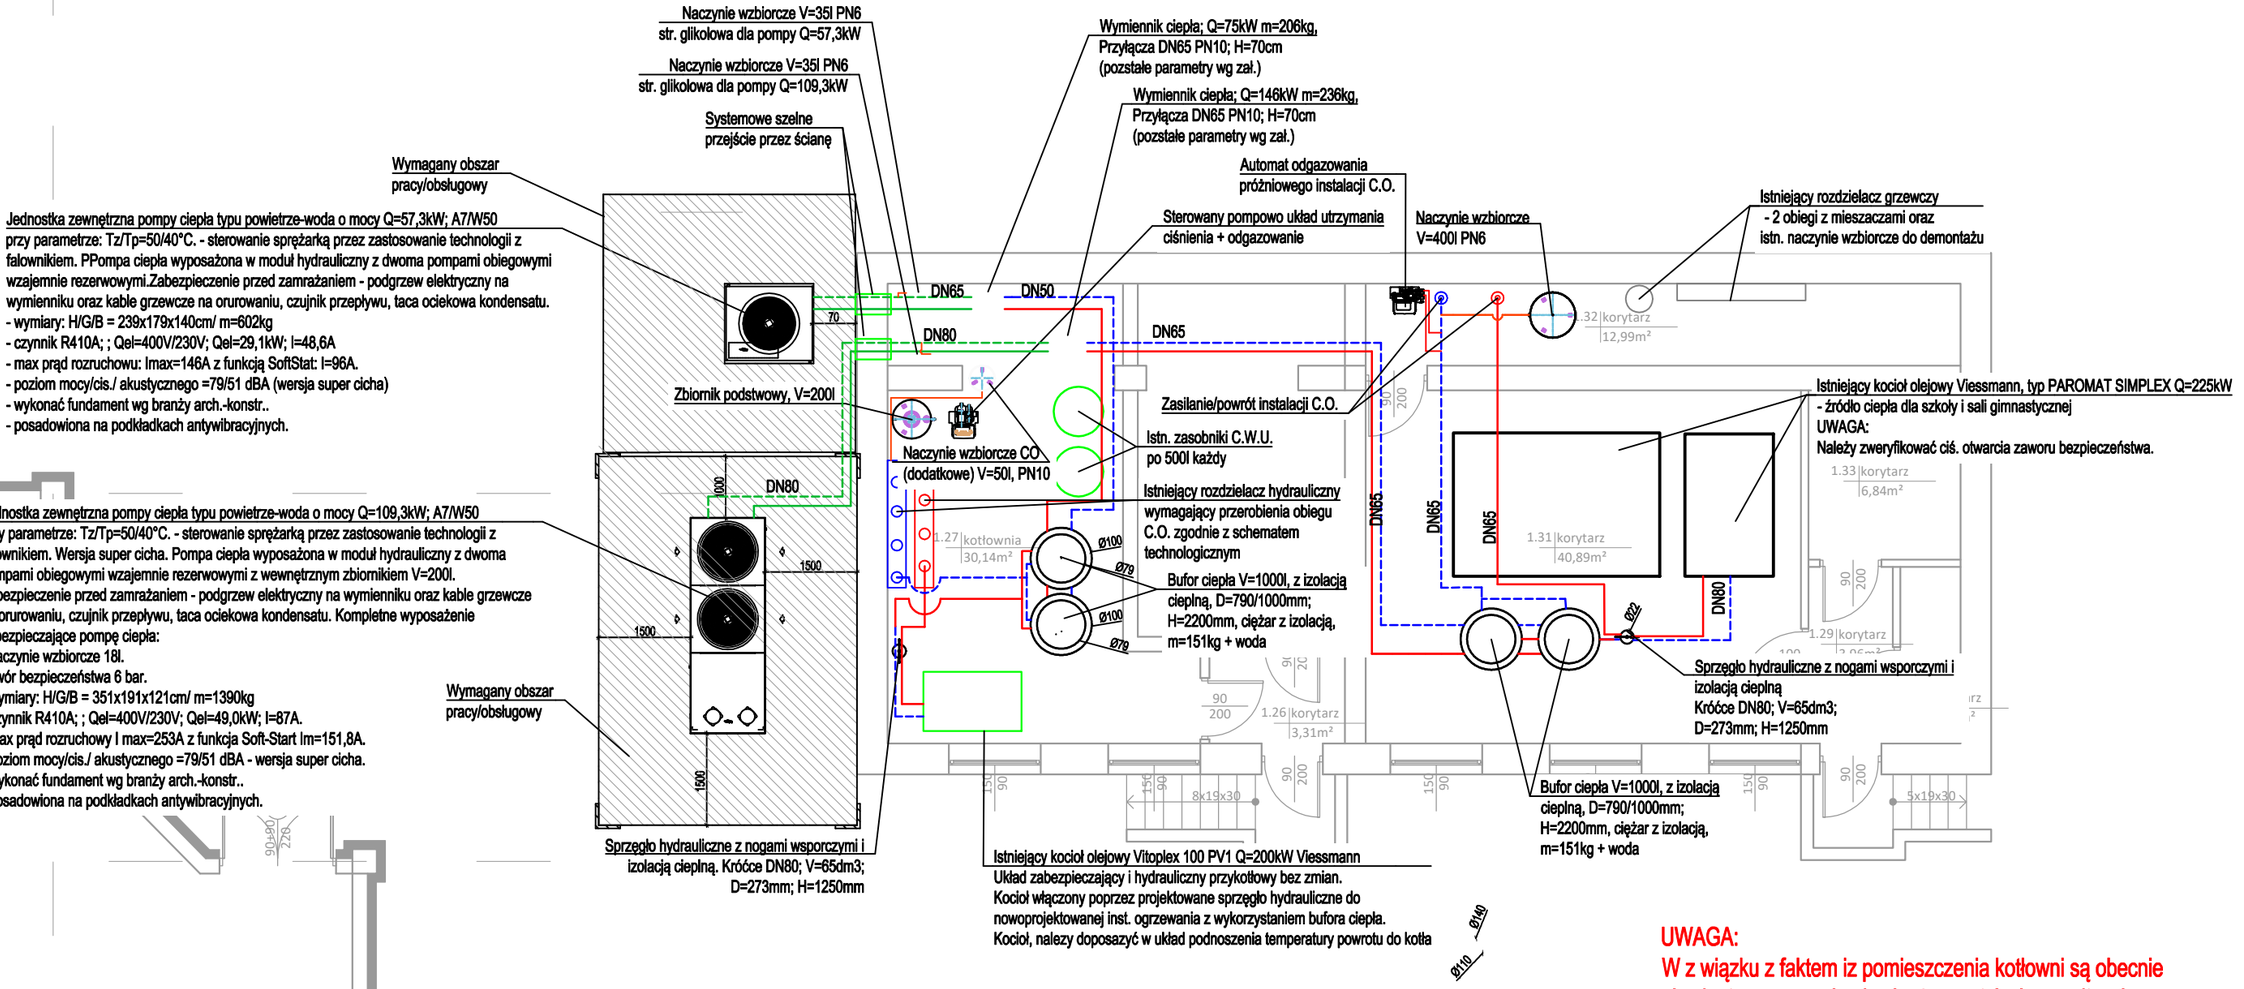


UWAGA:
W z wiązku z faktem iz pomieszczenia kotłowni są obecnie eksploatowane przyjmuje sie, że wentylacja grawitacyjna nawiewna i wywiewna wszystkich pomieszczeń jest prawidłowa i pozostawia sie ją bez zmian.

UWAGA:
ROZPATRYWAĆ ŁĄCZNIE Z SCHEMATEM TECHNOLOGICZNYM


JN PROJEKT

*JN PROJEKT Joanna Nytko*
*ul. Szujskiego 23/17*
*33-100 Tarnów*


TERMOMODERNIZACJA BUDYNKU SZKOŁY PODSTAWOWEJ I GIMNAZJALNEJ WRAZ BUDYNKU SALI GIMNASTYCZNEJ W FAŁKOWIE

ADRES INWESTYCJI:
UL. GLINIANKI 47 W FAŁKOWIE

INWESTOR:
GMINA FAŁKÓW,
UL. ZAMKOWA 1A, 26-260 FAŁKÓW

| | |
|---|---|
| PROJEKTANT: | |
| OPRACOWAŁ: | |
| SPRAWDZAJĄCY: | |

| | | | |
|---|---|---|---|
| FAZA: projekt budowlano-wykonawczy | | RZUT PIWNICY - INSTALACJA ŹRÓDŁA CIEPŁA | |
| BRANŻA: sanitarna | DATA: lipiec 2019 | SKALA: 1:100 | RYS. NR: IS-09 |

A3