PRZEKROJE KONSTRUKCYJNE
Skala 1:100

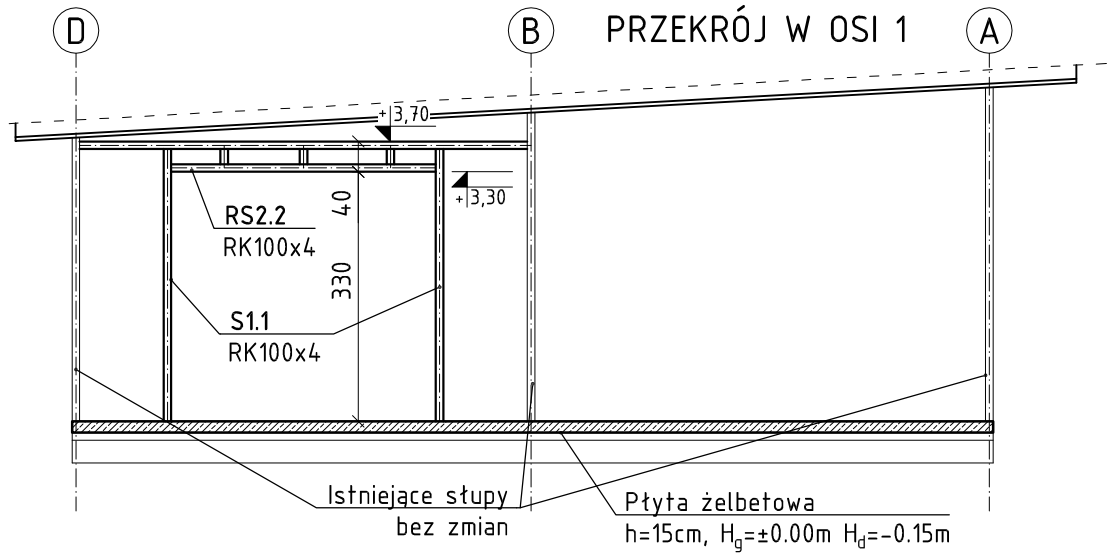

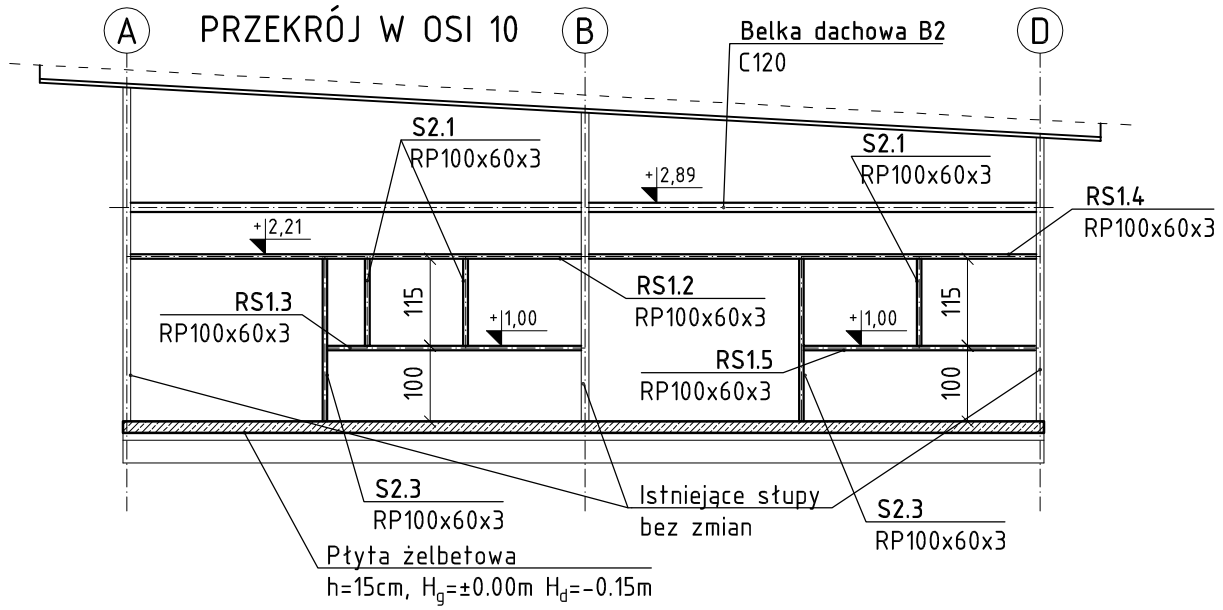

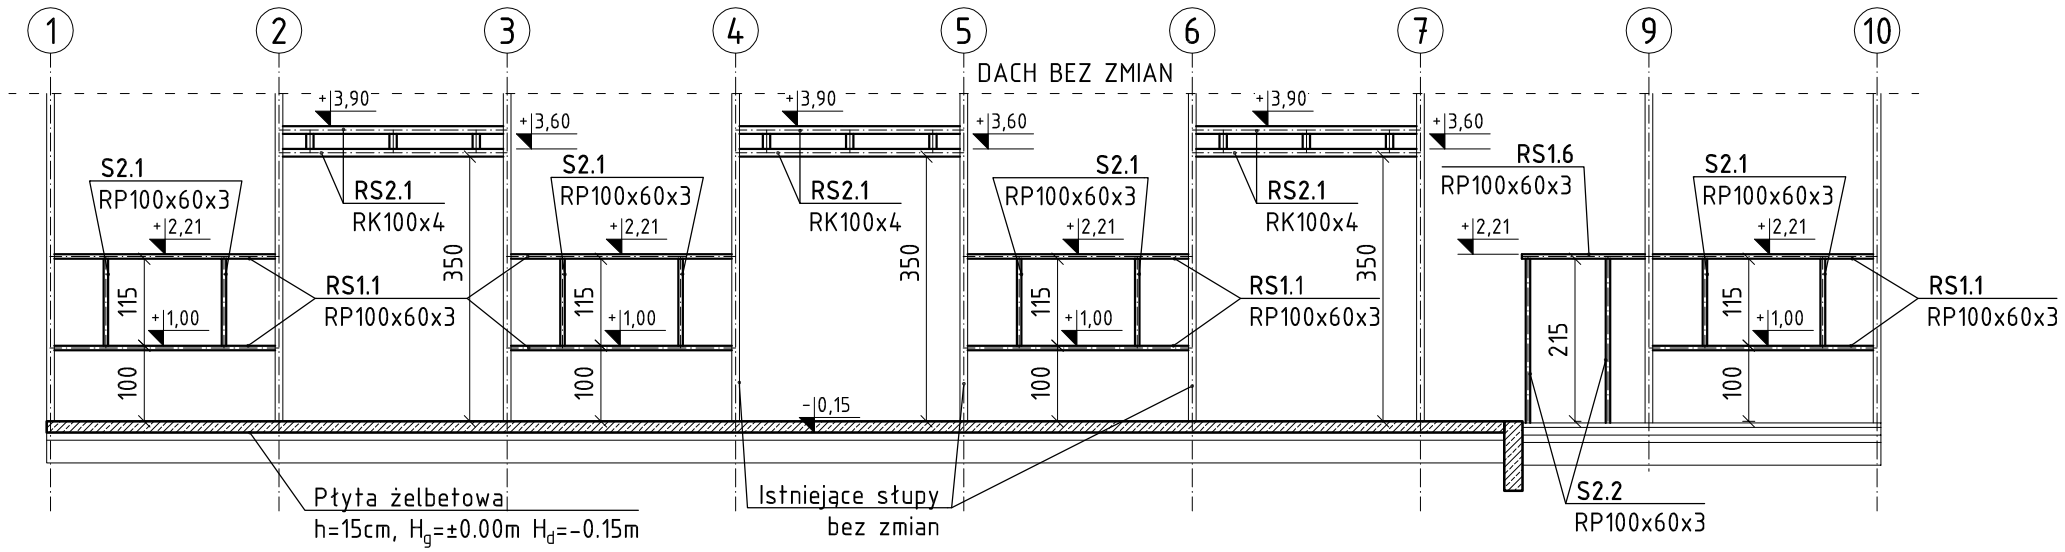

OZNACZENIA

Elementy żelbetowe

Ściana murowana nośna gr. 24 cm

Obrys istniejących ścian do rozbiórki

UWAGI

- Wymiary podano w [cm]. Rzędne w [m].
- Rysunek rozpatrywać łącznie z rysunkami poszczególnych branż.
- Wymiary należy odczytywać z linii wymiarowych. Wymiarów nie odmierzać i nie odczytywać ze skali rysunku.
- Ściany nie pokazane na rysunku NIE SĄ ścianami nośnymi. Ściany te należy wykonać po wykonaniu stropu/dachu, zachowując przestrzeń pomiędzy górną powierzchnią ściany a stropem, belką, ok. 3cm, którą należy wypełnić materiałem sprężystym
- W ścianach działowych nie pokazanych na rysunku, należy zastosować nadproża systemowe w miejscu otworów zgodnie z wybranym systemem nadproży.

Beton C25/30 (B30) płyta posadzki
Beton C20/25 (B25)
Stal zbrojeniowa: A-IIIN (B500SP)
Stal konstrukcyjna: S235

KRESKO
KONSTRUKCJE
ul. Planty 13/lok.10, 25-508 Kielce
email: biuro@bpkresko.pl
www.bpkresko.pl 732-839-878

BRANŻA:	KONSTRUKCJA
STADIUM:	PROJEKT WYKONAWCZY
SKALA: 1:100	NR RYS: K1.03
PRZEDMIOT RYS:	PRZEKROJE KONSTRUKCYJNE

NAZWA, ADRES OBIEKTU:
Przebudowa budynku magazynowo - gospodarczego na działce nr ewid. 494, obręb 0004 Fałków, gm. Fałków

INWESTOR:
Gmina Fałków, ul. Zamkowa 1A, 26-260 Fałków

PROJEKTOWAŁ:	NR UPR.	DATA:	PODPIS:
mgr inż. Marcin Kubiec	SWK/0160/ PBKb/19	10.2020	
SPRAWDZIŁ:	NR UPR.	DATA:	PODPIS:
mgr inż. Michał Janaszek	SWK/0161/ PBKb/18	10.2020	