ETGAR Krzysztof Wójcik
30-418 KRAKÓW ul. ZAKOPIAŃSKA 73/306
535 074 455, tel. 500 103 628
kom: 500 103 628; 502 063 472
NIP: 945 195 43 21, REGON: 12 00 54 827
biuro@etgar.pl

Jednostka projektowa

BUDOWA SIECI KANALIZACJI SANITARNEJ WRAZ Z PRZYŁĄCZAMI W MSC. WĄSOSZ
Zadanie inwestycyjne

PROJEKT BUDOWLANY
Stadium opracowania

ZAŁĄCZNIKI
Temat opracowania

Obręb 0013 Wąsosz:
406, 407, 408, 409, 410, 813, 826, 827, 828, 829, 830, 833, 834, 411, 412/1, 412/2, 413, 414, 709/3, 709/2, 825, 835, 853/1, 856, 858, 1084, 708/1, 706, 705/4, 704, 703, 701, 698, 696, 695, 592/1, 583/1, 562, 822/1, 590, 595, 658, 710, 711, 712, 713, 715, 716, 717, 718, 719, 720, 721, 722, 727, 728, 729, 731/1, 724, 798/1, 807, 810, 1043/1, 1044, 1045, 1046, 1047, 1048, 1050, 1051, 1055, 1056, 1057, 1058, 1059, 1060, 1061, 1062/1, 1063, 1064, 1065, 1069, 1070/1, 1072, 1073, 1074, 1075, 1076, 1078/1, 1079, 1080, 1081, 1082, 1083, 1086, 1087, 1088, 1089, 1090, 1091, 1092, 1093, 1094, 1095, 1096, 1097, 1098, 1099, 1100, 1101, 1102, 1103, 1104, 1105, 1106/1, 1106/2, 1107, 1108, 1110, 1112, 1113, 1114, 1115, 1116, 1117, 1118, 1119, 1120, 1121, 1122, 1123, 1124, 1125, 1126, 1127, 1128, 1129, 1130, 1131, 1132, 1133, 1134, 1135, 1136, 1137, 1138, 1139, 1140, 1141, 1142, 1143, 1144, 1145, 1146, 1147, 1148, 1150/1, 1151, 1152, 1153, 1154, 1155, 1156, 1158/1, 1159, 1160, 1161, 1163, 1164, 1165, 1166, 1167, 1168, 1169, 1170, 1175/1, 1176, 1184/1, 1186, 1187/1
Obręb 0002 Czermno:
750, 754, 756, 758, 760, 762, 764, 766, 768, 770, 772, 774, 776, 778, 780, 783, 886, 883, 884, 885, 890, 893, 898, 901, 904, 907, 910, 913, 916, 919, 922, 928, 931, 935, 937, 940, 944, 951, 1214
Działki inwestycyjne

GMINA FAŁKÓW
UL. ZAMKOWA 1A
26-260 FAŁKÓW

Inwestor

mgr inż. Anna Piotrowska
Opracowała:

mgr inż. Krzysztof Wójcik
Specjalność Instalacyjna w zakresie sieci, instalacji
i urządzeń cieplnych, wentylacyjnych gaz, wod-kan
Uprawnienia : SWK/0131/POOS/04
Projektant:

mgr inż. Agnieszka Wójcik
Specjalność Instalacyjna w zakresie sieci, instalacji
i urządzeń cieplnych, wentylacyjnych gaz, wod-kan
Uprawnienia : MAP/0366/PWOS/08
Sprawdzający:

Strona tytułowa str. 01
Spis treści str. 02
Załączniki str. 03-64
Zawartość projektu budowlanego

XXVI
Kategoria obiektu budowlanego

KRAKÓW, WRZESIEŃ 2016 **EGZEMPLARZ NR 1**
ZESZYT NR 6

SPIS ZAŁĄCZNIKÓW

Zał.1. Oświadczenie projektanta…..... 3
Zał.2. Uprawnienia..... 5
Zał.3. Wpis o przynależności do Okręgowej Izby Inżynierów Budownictwa…..... 7
Zał.4. Wpis do Centralnego Rejestru Osób Posiadających Uprawnienia Budowlane..... 9
Zał.5. Warunki techniczne ……..…..... 11
Zał.6. Decyzja o środowiskowych uwarunkowaniach znak: OŚ.6220.1.7.2016……..... 12
Zał.7. Decyzja Nr 5.2016 o ustaleniu lokalizacji inwestycji celu publicznego znak: BZP.6733.5.2016…… 19
Zał.8. Protokół narady koordynacyjnej GN.6630.140.2016……. 37
Zał.9. Decyzja znak: Nr OD.5440.123.2016 dot. lokalizacji sieci kan. w pasie drogi powiatowej……... 38
Zał.10. Postanowienie znak Zn.5440.8.2016 dot. lokalizacji sieci w pasie drogi gminnej……. 47
Zał.11. Pismo znak: ZS.2210.1.11.2016 dot. wyrażenia opinii o braku konieczności wyłączenia gruntów z produkcji leśnej..... 56
Zał.12. Pismo znak: GN.6124.718.2016 dot. wyrażenia opinii o braku konieczności wyłączenia gruntów z produkcji rolnej …… 57
Zał.13. Pismo znak: IA 5152.115.2016 wydane przez Świętokrzyskiego Wojewódzkiego Konserwatora Zabytków dot. uzgodnienia sieci w odniesieniu do obszarów objętych ochroną konserwatorską….. 58
Zał.14. Pismo znak: ŚZMIUW.TE.RK.520.66.2016 dot. uzgodnienia lokalizacji w odniesieniu do obszarów zmeliorowanych i urządzeń wodnych……... 59
Zał.15. Pismo znak: RZ.SGZ.KI.2122.22.2.2016.PK dot. zgody na wejście w teren na działkach należących do Agencji Nieruchomości Rolnych……. 60
Zał.16. Postanowienie znak. Zn. 5440.9.2016 dot. uzgodnienia przyłącza na dz. 719 w msc. Wąsosz……. 61
Zał.17. Opinia sanitarna wydana przez Państwowy Powiatowy Inspektorat Sanitarny w Końskich……. 63
Zał.18. Uzgodnienie projektu budowlanego z Zarządem Dróg Powiatowych w Końskich……. 64

Krzysztof Wójcik
ul. Borowinowa 55/10
30-698 Kraków

04.10.2016r.

OŚWIADCZENIE PROJEKTANTA

Ja niżej podpisany/podpisana **Krzysztof Wójcik,**
zamieszkały/zamieszkała **Kraków, ul. Borowinowa 55/10 30-698 Kraków**
Nr uprawnień **SWK/0131/POOS/04**
po zapoznaniu się z przepisami ustawy z dnia 7 lipca 1994 r. -Prawo budowlane (Dz. U. z 2016 r. Nr 290), zgodnie z art. 20 ust. 4 pkt 2 tej ustawy oświadczam, że sporządziłem projekt budowlany:
BUDOWA SIECI KANALIZACJI SANITARNEJ WRAZ Z PRZYŁĄCZAMI W MSC. WĄSOSZ
zgodnie z obowiązującymi przepisami oraz zasadami wiedzy technicznej. Projekt jest kompletny z punktu widzenia celu któremu ma służyć.

.....
Krzysztof Wójcik

Agnieszka Wójcik **04.10.2016r.**

ul. Borowinowa 55/10

30-698 Kraków

OŚWIADCZENIE PROJEKTANTA

Ja niżej podpisany/podpisana **Agnieszka Wójcik,**

zamieszkały/zamieszkała **Kraków, ul. Borowinowa 55/10 30-698 Kraków**

Nr uprawnień **MAP/0366/PWOS/08**

po zapoznaniu się z przepisami ustawy z dnia 7 lipca 1994 r. -Prawo budowlane (Dz. U. z 2016 r. Nr 290), zgodnie z art. 20 ust. 4 pkt 2 tej ustawy oświadczam, że sporządziłem/sporządziłam projekt budowlany:

BUDOWA SIECI KANALIZACJI SANITARNEJ WRAZ Z PRZYŁĄCZAMI W MSC. WĄSOSZ

zgodnie z obowiązującymi przepisami oraz zasadami wiedzy technicznej. Projekt jest kompletny z punktu widzenia celu któremu ma służyć.

.....

Agnieszka Wójcik

ŚWIĘTOKRZYSKA
OKRĘGOWA
I Z B A
INŻYNIERÓW
BUDOWNICTWA

Kielce dnia 14.12.2004 r.

ŚOIIB.OKK.7131/131/04

DECYZJA

Na podstawie art. 24 ust. 1 pkt 2 ustawy z dnia 15 grudnia 2000r. o samorządach zawodowych architektów, inżynierów budownictwa oraz urbanistów *(Dz.U. z 2001r. Nr 5 poz. 42, z późn. zm.)* i art. 12 ust. 3, art. 13 ust.1 pkt 1, art. 14 ust. 1 pkt 4 ustawy z dnia 7 lipca 1994r. Prawo budowlane *(tekst jednolity: Dz.U. z 2003r. Nr 207 poz. 2016 z późn. zm.)* oraz § 9 ust. 1 rozporządzenia Ministra Gospodarki Przestrzennej i Budownictwa z dnia 30 grudnia 1994r. w sprawie samodzielnych funkcji technicznych w budownictwie *(Dz. U. z 1995r. Nr 8 poz. 38 z późn. zm.)*

Okręgowa Komisja Kwalifikacyjna

stwierdza, że:

Pan Krzysztof Ryszard Wójcik
magister inżynier inżynierii środowiska
urodzony dnia 24 września 1977 roku w Krakowie
otrzymał

UPRAWNIENIA BUDOWLANE

nr ewidencyjny SWK/0131/POOS/04

do projektowania bez ograniczeń
w specjalności instalacyjnej w zakresie sieci, instalacji i urządzeń cieplnych, wentylacyjnych, gazowych, wodociągowych i kanalizacyjnych

Szczegółowy zakres uprawnień jest określony na odwrocie niniejszej decyzji.

UZASADNIENIE

Okręgowa Komisja Kwalifikacyjna Świętokrzyskiej Izby Inżynierów Budownictwa w Kielcach na podstawie protokołów z postępowania kwalifikacyjnego oraz z przeprowadzonego egzaminu, uchwałą Nr 2/E z dnia 07.12.2004 r. stwierdziła, że Pan Krzysztof Ryszard Wójcik posiada wymagane prawem wykształcenie i praktykę zawodową konieczną do uzyskania uprawnień budowlanych w ww. specjalności i uzyskał pozytywny wynik egzaminu na uprawnienia budowlane.

Pouczenie

Od niniejszej decyzji służy odwołanie do Krajowej Komisji Kwalifikacyjnej Polskiej Izby Inżynierów Budownictwa w Warszawie, za pośrednictwem Świętokrzyskiej Okręgowej Izby Inżynierów Budownictwa w Kielcach w terminie 14 dni od daty jej doręczenia.

Otrzymują:

1.Pan Krzysztof Ryszard Wójcik
ul. Manifestu Lipcowego 15B/27
25-323 Kielce
2.Okręgowa Rada Izby
3.Główny Inspektor Nadzoru Budowlanego
4.a/a

ŚWIĘTOKRZYSKA IZBA INŻYNIERÓW BUDOWNICTWA

Skład orzekający OKKŚIIB

1.dr inż. Stefan Szałkowski
2.mgr inż. Edmund Pieniążek
3.mgr inż. Józef Piwko

Na podstawie art. 12 ust. 1 pkt 1 i art. 13 ust. 4 ustawy Prawo budowlane, w związku z § 4 ust. 2 rozporządzenia MGPiB z dnia 30 grudnia 1994r. w sprawie samodzielnych funkcji technicznych w budownictwie **Pan Krzysztof Ryszard Wójcik** jest upoważniony w specjalności instalacyjnej w zakresie sieci, instalacji i urządzeń cieplnych, wentylacyjnych, gazowych, wodociągowych i kanalizacyjnych do:

- projektowania, sprawdzania projektów budowlanych w specjalności objętej niniejszymi uprawnieniami i sprawowania nadzoru autorskiego,
- sprawowania kontroli technicznej utrzymania obiektów budowlanych z zastrzeżeniem art. 62 ust. 5 ustawy

bez ograniczeń.

Niniejsze uprawnienia, na podstawie § 4 ust 4 rozporządzenia MGPiB z dnia 30 grudnia 1994r. w sprawie samodzielnych funkcji technicznych budownictwie, stanowią podstawę do sporządzania projektów zagospodarowania działki i terenu w w/w specjalności, jeżeli całość problematyki jest przedstawiona w projekcie zagospodarowania działki lub terenu – zgodnie z art. 34 ust. 3b.

PRZEWODNICZĄCY
Okręgowej Komisji Kwalifikacyjnej
Świętokrzyskiej Izby Inżynierów Budownictwa
dr inż. Stefan Szałkowski

MAŁOPOLSKA OKRĘGOWA I Z B A INŻYNIERÓW BUDOWNICTWA

Kraków, dnia 22 grudnia 2008 r.

MAP OIIB/KK/0054-0117/08

DECYZJA

Na podstawie art. 24 ust. 1 pkt 2 ustawy z dnia 15 grudnia 2000 r. o samorządach zawodowych architektów, inżynierów budownictwa oraz urbanistów *(Dz. U. z 2001 r. Nr 5 poz. 42, z późn. zm.)*, art. 12 ust. 1 pkt 1-5, art. 12 ust. 3, art. 13 ust. 1, 2 - 4 , art. 14 ust. 1 pkt 4, art. 14 ust. 3 ustawy z dnia 7 lipca 1994 r. Prawo budowlane *(tekst jednolity: Dz. U. z 2006 r. Nr 156 poz. 1118 z późn. zm.)*, § 11 ust. 1 pkt 1, § 15 i rozporządzenia Ministra Transportu i Budownictwa z dnia 28 kwietnia 2006 r. w sprawie samodzielnych funkcji technicznych w budownictwie *(Dz. U. z 2006 r. Nr 83 poz. 578 z późn. zm.)* oraz art. 104 ustawy z dnia 14 czerwca 1960 r. Kodeks postępowania administracyjnego *(tekst jednolity: Dz. U. z 2000 r. Nr 98, poz. 1071 z późn. zm.)*.

Małopolska Okręgowa Komisja Kwalifikacyjna
stwierdza, że

Pani mgr inż. **Agnieszka Alicja Wójcik**
urodzona dnia 19.06.1976 r. w Krakowie
uzyskała

UPRAWNIENIA BUDOWLANE

numer ewidencyjny MAP/0366/PWOS/08

do projektowania i kierowania robotami budowlanymi bez ograniczeń w specjalności instalacyjnej w zakresie sieci, instalacji i urządzeń cieplnych, wentylacyjnych, gazowych, wodociągowych i kanalizacyjnych.

UZASADNIENIE

Okręgowa Komisja Kwalifikacyjna Małopolskiej Okręgowej Izby Inżynierów Budownictwa w Krakowie na podstawie protokołów z postępowania kwalifikacyjnego oraz z przeprowadzonego egzaminu, stwierdziła, że Pani Agnieszka Wójcik posiada wymagane prawem wykształcenie i praktykę zawodową konieczną do uzyskania uprawnień budowlanych w wyżej wymienionej specjalności i uzyskała pozytywny wynik egzaminu na uprawnienia budowlane. Szczegółowy zakres nadanych uprawnień budowlanych wskazano na odwrocie decyzji.

POUCZENIE

Od niniejszej decyzji służy odwołanie do Krajowej Komisji Kwalifikacyjnej Polskiej Izby Inżynierów Budownictwa w Warszawie, za pośrednictwem Małopolskiej Okręgowej Izby Inżynierów Budownictwa w Krakowie w terminie 14 dni od daty jej doręczenia.

Skład Orzekający
Okręgowej Komisji Kwalifikacyjnej:

1. Przewodniczący Okręgowej Komisji Kwalifikacyjnej
   dr inż. Stanisław Karczmarczyk ..... r

2. Członek Składu Orzekającego
   mgr inż. Małgorzata Borsukowska - Stefaniczek .....

3. Członek Składu Orzekającego
   mgr inż. Tadeusz Sułkowski .....

MAŁOPOLSKA OKRĘGOWA IZBA INŻYNIERÓW BUDOWNICTWA

Otrzymują:
1. Pani Agnieszka Wójcik
   ul. Borowinowa 55/10
   30-698 Kraków
2. Główny Inspektor Nadzoru Budowlanego
3. a/a

Szczegółowy zakres uprawnień
do projektowania i kierowania robotami budowlanymi
bez ograniczeń

w specjalności instalacyjnej w zakresie sieci, instalacji i urządzeń cieplnych, wentylacyjnych, gazowych, wodociągowych i kanalizacyjnych

I. Na mocy art. 12 ust. 1 pkt 1 - 5, art. 13 ust. 3 i 4 ustawy - Prawo budowlane (tekst jednolity: Dz. U. z 2006 r. Nr 156, poz. 1118 z późn. zm.), w zakresie objętym wyżej wymienioną specjalnością, niniejsze uprawnienia stanowią podstawę do:

1) *projektowania, sprawdzania projektów architektoniczno-budowlanych i sprawowania nadzoru autorskiego,*
2) *kierowania budową lub innymi robotami budowlanymi,*
3) *kierowania wytwarzaniem konstrukcyjnych elementów budowlanych oraz nadzoru i kontroli technicznej wytwarzania tych elementów,*
4) *wykonywania nadzoru inwestorskiego,*
5) *sprawowania kontroli technicznej utrzymania obiektów budowlanych.*

II. Na mocy § 23 ust. 1 rozporządzenia Ministra Transportu i Budownictwa z dnia 28 kwietnia 2006 r. w sprawie samodzielnych funkcji technicznych w budownictwie (Dz. U. z 2006 r. Nr 83 poz. 578 z późn. zm.), niniejsze uprawnienia uprawniają do:

projektowania obiektu budowlanego i kierowania robotami budowlanymi związanymi z obiektem budowlanym, takim jak: sieci, instalacje i urządzenia cieplne, wentylacyjne, gazowe, wodociągowe i kanalizacyjne, z doborem właściwych urządzeń w projekcie budowlanym oraz ich instalowaniem w procesie budowy lub remontu.

Zgodnie z § 15 w/w rozporządzenia uprawnienia budowlane do projektowania w odpowiedniej specjalności uprawniają do sporządzania projektu zagospodarowania działki lub terenu, w zakresie danej specjalności.

POLSKA IZBA INŻYNIERÓW BUDOWNICTWA

Zaświadczenie

o numerze weryfikacyjnym:

MAP-FXD-ESF-YRV *

Pan Krzysztof Wójcik o numerze ewidencyjnym MAP/IS/0889/05

adres zamieszkania ul. Borowinowa 55/10, 30-698 Kraków

jest członkiem Małopolskiej Okręgowej Izby Inżynierów Budownictwa i posiada wymagane ubezpieczenie od odpowiedzialności cywilnej.

Niniejsze zaświadczenie jest ważne do dnia 2016-12-31.

Zaświadczenie zostało wygenerowane elektronicznie i opatrzone bezpiecznym podpisem elektronicznym weryfikowanym przy pomocy ważnego kwalifikowanego certyfikatu w dniu 2015-11-24 roku przez:

Stanisław Karczmarczyk, Przewodniczący Rady Małopolskiej Okręgowej Izby Inżynierów Budownictwa.

(Zgodnie art. 5 ust 2 ustawy z dnia 18 września 2001 r. o podpisie elektronicznym (Dz. U. 2001 Nr 130 poz. 1450) dane w postaci elektronicznej opatrzone bezpiecznym podpisem elektronicznym weryfikowanym przy pomocy ważnego kwalifikowanego certyfikatu są równoważne pod względem skutków prawnych dokumentom opatrzonym podpisami własnoręcznymi.)

* Weryfikację poprawności danych w niniejszym zaświadczeniu można sprawdzić za pomocą numeru weryfikacyjnego zaświadczenia na stronie Polskiej Izby Inżynierów Budownictwa www.piib.org.pl lub kontaktując się z biurem właściwej Okręgowej Izby Inżynierów Budownictwa.

Podpis jest prawidłowy

MAŁOPOLSKA
OKRĘGOWA
I Z B A
INŻYNIERÓW
BUDOWNICTWA

WOJEWÓDZTWO
MAŁOPOLSKIE

Kraków, 6 kwietnia 2016 r.

Zaświadczenie

Pan/Pani Agnieszka Wójcik

miejsce zamieszkania ul. Borowinowa 55/10

30-698 Kraków

jest członkiem Małopolskiej Okręgowej Izby Inżynierów Budownictwa

o numerze ewidencyjnym MAP/IS/0070/09

i posiada wymagane ubezpieczenie od odpowiedzialności cywilnej.

Niniejsze zaświadczenie jest ważne od dnia 1 maja 2016 r.

do dnia 30 kwietnia 2017 r.

PRZEWODNICZĄCY RADY
MAŁOPOLSKIEJ OKRĘGOWEJ IZBY
INŻYNIERÓW BUDOWNICTWA
w Krakowie
dr inż. Stanisław Karczmarczyk

(pieczęć i podpis przewodniczącego OIIB)

MAŁOPOLSKA OKRĘGOWA IZBA
INŻYNIERÓW BUDOWNICTWA
W KRAKOWIE

30-054 Kraków, ul. Czarnowiejska 80, tel. + 48 12 630 90 60, 630 90 61, fax +48 12 632 35 59 www.map.piib.org.pl e-mail: map@map.piib.org.pl

GŁÓWNY INSPEKTOR
NADZORU BUDOWLANEGO

Warszawa, 2005-01-21

IR/INN/600/30/05

DECYZJA

Na podstawie art. 88a ust. 1 pkt 3 lit. a ustawy z dnia 7 lipca 1994 r. Prawo budowlane (tekst jednolity Dz. U. z 2003 r. Nr 207, poz. 2016 z późn. zm.) oraz art. 104 § 1 i § 2 ustawy z dnia 14 czerwca 1960 r. Kodeks postępowania administracyjnego (tekst jednolity Dz. U. z 2000 r. Nr 98, poz. 1071 z późn. zm.),

KRZYSZTOF RYSZARD WÓJCIK

mgr inżynier inżynierii środowiska

uprawniony na mocy decyzji

Okręgowej Komisji Kwalifikacyjnej Świętokrzyskiej Okręgowej Izby Inżynierów Budownictwa

z dnia 14-12-2004 r. znak ŚOIIB.OKK.7131/131/04, nr ewidencyjny uprawnień SWK/0131/POOS/04

do wykonywania samodzielnej funkcji technicznej w budownictwie

w specjalności instalacyjnej w zakresie sieci, instalacji i urządzeń

cieplnych, wentylacyjnych, gazowych, wodociągowych i kanalizacyjnych

obejmującej projektowanie

bez ograniczeń

- do projektowania, sprawdzania projektów budowlanych i sprawowania nadzoru autorskiego,
- sprawowania kontroli technicznej utrzymania obiektów budowlanych z zastrzeżeniem art.62 ust.5 ustawy

stanowiącej podstawę do sporządzania projektów zagospodarowania działki i terenu w w/w specjalności, jeżeli całość problematyki jest przedstawiona w projekcie zagospodarowania działki lub terenu

został wpisany

DO CENTRALNEGO REJESTRU OSÓB POSIADAJĄCYCH UPRAWNIENIA BUDOWLANE

pod pozycją 288/05/U/C

Decyzja niniejsza jako uwzględniająca w całości żądania strony, zgodnie z art. 107 § 4 Kpa nie wymaga uzasadnienia.

Niniejsza decyzja jest ostateczna. W związku z powyższym, w oparciu o art. 12 ust. 7 ustawy Prawo budowlane stanowi podstawę do wykonywania samodzielnych funkcji technicznych w budownictwie.

Strona może w terminie 14 dni od daty doręczenia decyzji wystąpić na podstawie art. 127 § 3 Kpa oraz stosownie do uchwały Naczelnego Sądu Administracyjnego z dnia 9.12.1996r., sygn. akt OPS 4/96 z wnioskiem o ponowne rozpatrzenie sprawy.

z upoważnienia
GŁÓWNEGO INSPEKTORA NADZORU BUDOWLANEGO
NACZELNIK
WYDZIAŁU CENTRALNYCH REJESTRÓW
DEPARTAMENTU INFRASTRUKTURY I REJESTRÓW
Grzegorz Figiel

Otrzymują:
1. Pan Krzysztof Ryszard Wójcik
   ul. Manifestu Lipcowego 15B/27
   25-323 Kielce
2. Świętokrzyska Okręgowa Izba Inżynierów Budownictwa
3. a/a (AMR)

GŁÓWNY INSPEKTOR
NADZORU BUDOWLANEGO

DOA/INN/600/1897/09
EKL

Warszawa, 2009-03-20

DECYZJA

Na podstawie art. 88 a ust. 1 pkt 3 lit. a ustawy z dnia 7 lipca 1994 r. Prawo budowlane (tekst jednolity Dz. U. z 2006 r. Nr 156, poz. 1118 z późn. zm.) oraz art. 104 § 1 i § 2 ustawy z dnia 14 czerwca 1960 r. Kodeks postępowania administracyjnego (tekst jednolity Dz. U. z 2000 r. Nr 98, poz. 1071 z późn. zm.),

AGNIESZKA ALICJA WÓJCIK
magister inżynier

uprawniona na mocy decyzji

Okręgowej Komisji Kwalifikacyjnej Małopolskiej

Okręgowej Izby Inżynierów Budownictwa

z dnia 22.12.2008 r., znak MAP OIIB/KK/0054-0117/08

uprawnienia budowlane numer ewidencyjny MAP/0366/PWOS/08

do wykonywania samodzielnej funkcji technicznej w budownictwie

w specjalności instalacyjnej w zakresie sieci, instalacji i urządzeń cieplnych, wentylacyjnych,

gazowych, wodociągowych i kanalizacyjnych

obejmującej projektowanie i kierowanie robotami budowlanymi

bez ograniczeń

w zakresie określonym w powyższej decyzji

została wpisana
DO CENTRALNEGO REJESTRU OSÓB POSIADAJĄCYCH UPRAWNIENIA BUDOWLANE
pod pozycją 1640/09/U/C

Decyzja niniejsza jako uwzględniająca w całości żądania strony, zgodnie z art. 107 § 4 Kpa nie wymaga uzasadnienia.

Niniejsza decyzja jest ostateczna. W związku z powyższym, w oparciu o art. 12 ust. 7 ustawy Prawo budowlane stanowi podstawę do wykonywania samodzielnych funkcji technicznych w budownictwie.

Strona może w terminie 14 dni od daty doręczenia decyzji wystąpić, na podstawie art. 127 § 3 Kpa oraz stosownie do uchwały Naczelnego Sądu Administracyjnego z dnia 9.12.1996 r., sygn. akt OPS 4/96, z wnioskiem o ponowne rozpatrzenie sprawy.

Otrzymują:
1. Pani Agnieszka Wójcik
   ul. Borowinowa 55/10
   30-698 Kraków
2. Małopolska Okręgowa
   Izba Inżynierów Budownictwa
3. aa

z upoważnienia
GŁÓWNEGO INSPEKTORA NADZORU BUDOWLANEGO
DYREKTOR DEPARTAMENTU ORZECZNICTWA ADMINISTRACJI
I ARCHITEKTONICZNO-BUDOWLANEJ
Bożena Lisińska

URZĄD GMINY
26-260 FAŁKÓW
powiat konecki
woj. świętokrzyskie
tel (044) 787 35 35

Warunki techniczne dla zadania pn.:

„ Budowa kanalizacji sanitarnej wraz z przyłączami w m. Wąsosz"

1. Projektowaną kanalizację sanitarną należy włączyć do istniejącej kanalizacji sanitarnej ks200PCV w miejscowości Czermno, dz. nr 1214 – droga powiatowa nr 0497T na wysokości działki nr 955 .
2. Zachować min. 0,5% spadek na sieci kanalizacyjnej oraz 1,5% na przyłączach.
3. W przypadku załamania się kierunku sieci należy zaprojektować studnię rewizyjną.
4. Przepompownie sieciowe wyposażyć w pompy ze swobodnym przelotem.
5. Zbiornik przepompowni wykonać z polimerobetonu.
6. Sieć kanalizacyjną wykonać zgodnie z projektem.
7. Inwentaryzację powykonawczą należy dostarczyć do Urzędu Gminy Fałków.
8. Warunki techniczne ważne są przez okres 2 lat.

WÓJT
Henryk Konieczny

WÓJT GMINY
w Fałkowie
powiat konecki
woj. świętokrzyskie

Zn: OŚ.6220.1.7.2016

Fałków, dn. 10.05.2016 r.

Decyzja

Na podstawie art. 71 ust. 2 pkt 2 , art. 75 ust. 1 pkt. 4 oraz art. 84 ustawy z dnia 3 października 2008 r. o udostępnianiu informacji o środowisku i jego ochronie, udziale społeczeństwa w ochronie środowiska oraz o ocenach oddziaływania na środowisko (t.j. Dz. U. z 2016 r. poz. 353) dalej „Uooś", w związku z art. 104 ustawy z dnia 14 czerwca 1960 r. Kodeks postępowania administracyjnego (t.j. Dz. U.z 2016 r. poz. 23), po rozpatrzeniu wniosku Gminy Fałków, ul. Zamkowa 1A, 26-260 Fałków, działającej przez pełnomocnika – Anna Piotrowska - firma „ETGAR" Krzysztof Wójcik, adres do korespondencji: ul. Zakopiańska 73/306, 30 - 418 Kraków

stwierdzam

brak potrzeby przeprowadzenia oceny oddziaływania na środowisko dla przedsięwzięcia pod nazwą: **„Budowa sieci kanalizacji sanitarnej w miejscowości Wąsosz, gm. Fałków"**

Uzasadnienie

Wnioskiem z dnia 01.02.2016 r. uzupełnionym w dniu 11.02.2016 r. Gmina Fałków działająca przez pełnomocnika Panią Annę Piotrowską zwróciła się o wydanie decyzji o środowiskowych uwarunkowaniach zgody na realizację przedsięwzięcia pn.: „Budowa sieci kanalizacji sanitarnej w miejscowości Wąsosz, Gm. Fałków".

Inwestycja została zakwalifikowana do kategorii przedsięwzięć mogących potencjalnie znacząco oddziaływać na środowisko, dla których przeprowadzenie oceny oddziaływania przedsięwzięcia na środowisko może być wymagane tj. o których mowa w art. 59 ust.1 pkt 2 ustawy o udostępnianiu informacji o środowisku i jego ochronie udziale społeczeństwa w ochronie środowiska oraz o ocenach oddziaływania na środowisko wymienionego w § 3 ust 1 pkt 79 rozporządzenia Rady Ministrów z dnia 9 listopada 2010 r. w sprawie przedsięwzięć mogących znacząco oddziaływać na środowisko (t.j. Dz. U. z 2016 r. poz. 71).

Do wniosku załączono zgodnie z art. 74 ust.1 ustawy z dnia 3 października 2008 r. o udostępnianiu informacji o środowisku i jego ochronie, udziale społeczeństwa w ochronie środowiska oraz o ocenach oddziaływania na środowisko (t.j. Dz. U. z 2016 r. poz. 353) kartę informacyjną planowanego przedsięwzięcia, kopię map ewidencyjnych z zaznaczonym przebiegiem inwestycji i obszarem oddziaływania, wypisy z rejestru gruntów oraz pełnomocnictwo.

O wszczętym postępowaniu strony zostały powiadomione obwieszczeniem stosownie do art. 49 ustawy Kodeks postępowania administracyjnego, w związku z 74 ust. 3 ustawy o udostępnianiu informacji o środowisku i jego ochronie, udziale społeczeństwa w ochronie środowiska oraz o ocenach oddziaływania na środowisko.

Zgodnie z art. 64 ust.1 Uooś organ prowadzący postępowanie wystąpił do Regionalnego Dyrektora Ochrony Środowiska w Kielcach oraz Państwowego Powiatowego Inspektora Sanitarnego w Końskich o wyrażenie opinii w przedmiocie przeprowadzenie oceny oddziaływania na środowisko

przedmiotowego przedsięwzięcia. Organy opiniujące wyraziły następujące opinie:
- Państwowy Powiatowy Inspektor Sanitarnego w Końskich pismem z dnia 17.02.2016 r. (data wpływu 24.02.2016 r.) zn: SE.V-4470/3/16 wyraził opinię o braku konieczności przeprowadzenia oceny oddziaływania na środowisko,
- Regionalny Dyrektor Ochrony Środowiska w Kielcach postanowieniem z dnia 24.02.2016 r. (data wpływu 26.02.2016 r.) zn: WOO.II-4240.23.2016.MW1.3.1 opowiedział się za brakiem konieczności przeprowadzenia oceny oddziaływania na środowisko dla planowanego przedsięwzięcia.
Po analizie całości zgromadzonego materiału Wójt Gminy Fałków na podstawie art. art. 63 ust. 2 Uooś wydał postanowienie zn.: OŚ.6220.1.4.2016 z dnia 01.03.2016 r. o odstąpieniu od przeprowadzenia oceny oddziaływania na środowisko.
W toku postępowania Inwestor za pośrednictwem Pełnomocnika pismami z dnia 01.03.2016 r. i z dnia 11.04.2016 r. dokonał zmian wniosku o czym zostały poinformowane strony postępowania poprzez obwieszczenie z dnia 18.03.2016 r. zn: OŚ.6220.1.5.2016 oraz obwieszczenie z dnia 11.04.2016 r. zn: OŚ.6220.1.6.2016. Strony postepowania zgodnie z art. 10 mogły zapoznać się z aktami sprawy oraz składać oświadczenia i wnioski co do zebranych materiałów w oparciu, o które zostanie podjęta decyzja.

Inwestycja polegać będzie na budowie kanalizacji sanitarnej w miejscowości Wąsosz, gm. Fałków. W ramach przedsięwzięcia przewidziano budowę kanalizacji grawitacyjno - ciśnieniowej o długości ok. 6 500 mb, ok. 2 sieciowych przepompowni ścieków, ok. 2 przydomowych przepompowni ścieków oraz wykonaniu ok. 60 przyłączy kanalizacyjnych. Sieć kanalizacji sanitarnej projektuje się w systemie grawitacyjno - tłocznym.
Przewidywana ilość ścieków socjalno - bytowych z terenu objętego wnioskiem wynosić będzie ok. Qdśr = 25,50 m^3/d. Ścieki sanitarne z kanałów grawitacyjnych zostaną odprowadzone do sieciowej pompowni ścieków, następnie zostaną przetłoczone rurociągiem ciśnieniowym wzdłuż drogi powiatowej 0479T Wąsosz - Czermno do istniejącej kanalizacji sanitarnej w miejscowości Czermno (punkt włączenia na wysokości działki nr ewid. 955), a następnie do oczyszczalni ścieków w Fałkowie. Trasa kanalizacji będzie prowadzona poprzez działki prywatne (równolegle do zabudowań, poza budynkami gospodarczymi lub w ogródkach przydomowych), wzdłuż ciągów komunikacyjnych, terenów leśnych oraz użytków zielonych.
Dla obszaru objętego wnioskiem nie obowiązuje aktualny plan zagospodarowania przestrzennego.

Na etapie realizacji przedsięwzięcia należy się spodziewać chwilowych i krótkoterminowych uciążliwości dla środowiska związanych ze wzmożonym transportem, pracami ziemnymi, emisją spalin, hałasu oraz powstawaniem odpadów.
Prace związane z budową kanałów sanitarnych oraz przepompowni wiązać się będą ze wzrostem poziomu hałasu, którego źródłem będzie praca sprzętu budowlanego, środków transportu, jednak hałas będzie miał zasięg lokalny.

W okresie realizacji przedsięwzięcia będą miały miejsce również uciążliwości związane z emisją do powietrza substancji z procesu spalania paliw w silnikach maszyn budowanych i pojazdów transportowych, prac montażowych. Powyższe emisje będą miały charakter okresowy i odwracalny, a uciążliwości z nimi związane ustaną wraz z zakończeniem prac budowlanych.

Realizacja inwestycji będzie wiązała się z okresowym zajęciem terenu - wykopy pod kanalizację oraz stałym pod przepompownie. Planowana sieć zostanie ułożona w wykopach wąskoprzestrzennych na odpowiednio przygotowanym podłożu.

Zgodnie z przedstawioną dokumentacją w sąsiedztwie planowanej sieci kanalizacji znajduje się niewielki zbiornik wodny oraz trasa przekracza rów. W przypadku przekraczania w/w rowu warunki przejścia należy uzgodnić z zarządzającym. W związku z wykonywaniem kanalizacji w sąsiedztwie zbiornika, trasę na tym odcinku poprowadzić w istniejącym pasie drogowym, a częściowo po przeciwnej stronic zbiornika tj. za drogą, skąd nie wystąpi ingerencja w wody powierzchniowe zbiornika.

Do wykopów realizowanych w gruntach przy wysokim poziomie wody gruntowej i potrzebie obniżenia poziomu wody gruntowej odwodnienie będzie wykonywane za pomocą igłofiltrów lub drenażu z rur drenarskich. Zasięg odwadniania będzie miał charakter lokalny i okresowy. W przypadku odprowadzania wód do wód powierzchniowych należy je podczyścić z zawiesiny.

Wody gruntowe z odwodnienia wykopów podczas realizacji inwestycji należy odprowadzić w taki sposób, aby wykonywane prace nie powodowały zmian stanu wody na gruncie i nie wpływały szkodliwie na grunty sąsiednie, tj. nie naruszały zakazu określonego w art. 29 ustawy Prawo wodne. W przypadku wystąpienia kolizji z istniejącym uzbrojeniem podziemnym w postaci np. sieci wodociągowej, telekomunikacyjnej, energetycznej prace należy prowadzić w porozumieniu z zarządzającymi w/w obiektami.

Podczas realizacji inwestycji wykorzystane zostaną maszyny i urządzenia sprawne technicznie. Należy ograniczać zajętość terenu w szczególności na terenach biologicznie czynnych.

Zaplecze budowy należy zorganizować z uwzględnieniem zasady minimalizacji zajęcia terenu i przekształcenia jego powierzchni. Ziemia z wykopów zostanie zagospodarowana, z zachowaniem warstw na terenach biologicznie czynnych (humus należy gromadzić osobno), na miejscu do zasypania wykopów. Nadmiar mas ziemnych należy zagospodarować mając na uwadze zachowanie wartości przyrodniczych oraz zakaz szkodliwych zmian stanu wody. Ewentualne, zanieczyszczone masy ziemne oraz zużyte sorbenty zagospodarować jako odpad. Dojazd do placu budowy odbywał się będzie z wykorzystaniem istniejącego układu komunikacyjnego. Na etapie realizacji należy zapewnić zaplecze sanitarne dla potrzeb brygad budowlanych w postaci przenośnych sanitariatów, których zawartość będzie odbierana przez uprawnioną firmę i wywożona do oczyszczalni ścieków.

Wszystkie wytworzone odpady należy prawidłowo zabezpieczyć oraz zagospodarować, tzn. selektywne magazynować tymczasowo na terenie Inwestora w wydzielonych i przystosowanych do tego celu miejscach, w warunkach zabezpieczających przed przedostaniem się do środowiska zanieczyszczeń z zapewnieniem ich sprawnego odbioru, celem przekazania podmiotom posiadającym stosowne zezwolenia na prowadzenie działalności w zakresie zbierania lub przetwarzania odpadów.

Tereny, na których będzie zlokalizowana inwestycja nie zmienią swojego dotychczasowego charakteru użytkowania.

Na trasie projektowanej sieci kanalizacji sanitarnej wraz z uzbrojeniem zgodnie z uzupełnieniem KIP przewiduje się wycinkę drzew i krzewów, które będą podlegać uzyskaniu zezwolenia na usunięcie drzewa lub krzewu na podstawie ustawy z dnia 16 kwietnia 2004r. o ochronie przyrody (t.j. Dz. U.

Z 2015 r., poz.1651).

Drzewa i krzewy występujące w sąsiedztwie planowanej trasy sieci w trakcie wykonywanych prac zabezpieczyć np. poprzez odeskowanie pni drzew, owinięcie pni matami słomianymi i przykrycie odkrytych korzeni matami słomianymi, a także w razie potrzeby podwiązanie gałęzi narażonych na uszkodzenia. Prace ziemne w pobliżu bryły korzeniowej należy wykonywać ręcznie i nie dopuszczać do przesuszenia gruntu w obrębie systemu korzeniowego drzew.

Wykopy winno się zasypywać sukcesywnie, a w przypadku konieczności pozostawienia otwartych wykopów należy je zabezpieczyć lub przykryć siatką tak, aby uniemożliwić wpadanie do nich drobnych zwierząt, w tym płazów. Przed zasypaniem należy je sprawdzić pod kątem obecności w nich zwierząt, ewentualnie przenosić w bezpieczne miejsca poza rejon prac. Po zakończeniu prac budowlanych tereny zajęte na czas budowy zostaną uporządkowane i przywrócone do stanu sprzed budowy.

Według KIP oraz zgodnie z „Inwentaryzacją przyrodniczą gminy Fałków" (wyk. 2001 r.) na obszarze objętym planowaną inwestycją w miejscowości Wąsosz i Czermno stwierdzono występowanie bociana białego (*Ciconia ciconia).* Mając na uwadze charakter prac, ich zakres i biologię gatunku nic przewiduje się wpływu na populację tego gatunku.

Na obszarze lasów znajdujących się przy drodze gminnej w zachodniej części miejscowości Wąsosz występuje gatunek rośliny objętej częściową ochroną - widłak goździsty (*Łycopodium claratum).* Nie przewiduje się ingerencji. W razie potrzeby należy wystąpić z wnioskiem o wydanie decyzji na odstąpienie od zakazów w stosunku do roślin i zwierząt objętych ochroną gatunkową zgodnie z art. 56 ustawy z dnia 16 kwietnia 2004 r. o ochronie przyrody (t.j. Dz. U. z 2015 r. poz. 1651).

Z uwagi na Dyrektywę Parlamentu Europejskiego i Rady 2014/52/UE z dnia 16 kwietnia 2014r. Zmieniającą dyrektywę 2011/92/UE w sprawie oceny wpływu wywieranego przez niektóre przedsięwzięcia publiczne i prywatne na środowisko i rozpoczęcie implementacji do prawa polskiego, analizując adaptację przedsięwzięcia do zmian klimatu, w tym elementy wpływające na łagodzenie tych zmian należy stwierdzić, że:

- przedsięwzięcie usytuowane jest poza terenami osuwisk (http://geozagrozenia.pgi.gov.pl/) oraz terenami zagrożonymi podtopieniami (http://spdpsh.pgi.gov.pl/PSHv7/).
- przedsięwzięcie ze względu na swój charakter (instalacja podziemna, szczelna) i lokalizację jest neutralne względem oddziaływań związanych z klęskami żywiołowymi takimi jak np. powodzie, podnoszący się poziom mórz, sztormy, erozja wybrzeża i intruzje wód zasolonych,
- z uwagi na charakter przedsięwzięcia, niewprowadzanie w związku z realizacją inwestycji obcych gatunków, gatunków inwazyjnych, zastosowanie działań minimalizujących oddziaływanie na środowisko przyrodnicze (o których mowa w pkt. 1 d i 2 a) nie przewiduje się znaczącego wpływu na różnorodność biologiczną,
- wystąpi emisja do powietrza, w tym gazów cieplarnianych (na etapie realizacji w związku ze spalaniem paliw w pojazdach),
- w rozwiązaniach projektowych wymagane jest dostosowanie zagłębienia do stref przemarzania gruntu oraz dobór odpowiednich materiałów i technologii wykonania.

Ze względu na charakter przedsięwzięcia, jego zakres przedmiotowy i zastosowaną technologię prac, która nie wiąże się z koniecznością użycia niebezpiecznych substancji ani

technologii nie przewiduje się wystąpienia zagrożenia dla środowiska naturalnego.

Potencjalnym źródłem awarii może być rozszczelnienie sieci, w związku z tym przewidziano odpowiedni dobór materiałów, prawidłowy montaż i późniejszą eksploatację. Zastosowanie rur z tworzyw sztucznych zabezpiecza przed infiltracją ścieków do gruntu, jak również uniemożliwia eksfiltrację wód gruntowych do kanalizacji. Pompownię należy wyposażyć w urządzenia awaryjne (pompa) i sygnalizacje awarii, w tym zapewnić zasilanie awaryjne.

Planowane przedsięwzięcie nie jest zlokalizowane na:

- obszarach wybrzeży i jezior;
- obszarach górskich, wymienionych w Zarządzeniu nr 18/2000 Wojewody Świętokrzyskiego z dnia 2 marca 2000 r. w sprawie ustalenia wykazu miejscowości zaliczonych do terenów podgórskich i górskich na terenie województwa świętokrzyskiego (Dz. Urz. Woj. Święt. Nr 13, poz. 104);
- obszarach ochrony uzdrowiskowej - w odległości ok. 110 km znajduje się Busko - Zdrój;
- obszarach Głównego Zbiornika Wód Podziemnych - najbliżej zlokalizowany Główny Zbiornik Wód Podziemnych to GZWP Nr 408 Niecka Miechowska (NW) w odległości ok. 10 km w kierunku południowo - wschodnim;
- obszarach stref ochronnych ujęć wód - najbliżej zlokalizowane ujęcie wód podziemnych zlokalizowane jest w msc. Czermno w odległości ok. 850 m w kierunku południowym od granic objętych wnioskiem. Ujęcie to posiada ustanowioną strefę ochrony bezpośredniej o szerokości 30 m oraz strefę ochrony pośredniej o szerokości 50 m.
- obszarach chronionych zgodnie z ustawą z dnia 16 kwietnia 2004 r. o ochronie przyrody - najbliżej znajduje się Przedborski Obszar Chronionego Krajobrazu w odległości ok. 1 km w kierunku południowym oraz na obszarach wymagających specjalnej ochrony ze względu na występowanie gatunków roślin i zwierząt, ich siedlisk oraz siedlisk przyrodniczych objętych ochroną, tj. obszarach sieci ekologicznej Natura 2000 - najbliżej w odległości ok. 5 km w kierunku południowym znajduje się obszar Natura 2000 Ostoja Przedborska Nidy PLH260004;
- użytkach ekologicznych - najbliższy użytek ekologiczny „bagno" zlokalizowany jest w odległości ok. 80 m w kierunku północnym od miejsca prowadzonych prac na części działki nr ewid. 255/1200 (oddział 255 d w leśnictwie Skórnice w obrębie Reczków Nadleśnictwa Przedbórz) w msc. Skórnice uznany za użytek na podstawie rozporządzenia Nr 19/2002 Wojewody Świętokrzyskiego z dnia 19 lutego 2002 r. w sprawie uznania za użytki ekologiczne (Dz. U. Woj. Święt. z dnia 25.02.2002 r. Nr 23, poz. 291). Obowiązują zakazy na mocy w/w rozporządzenia dotyczące w szczególności: niszczenia, uszkadzania lub przekształcania obiektu, uszkadzania i zanieczyszczania gleby, dokonywania zmian stosunków wodnych, jeżeli zmiany te nie służą ochronie przyrody albo racjonalnej gospodarce rolnej, leśnej, wodnej lub rybackiej. Zakres inwestycji nie przewiduje ingerencji w w/w teren.

Zaplecze budowy, miejsca magazynowania sprzętu, materiałów budowlanych, odpadów i mas ziemnych starać się zorganizować na terenach przekształconych antropogenicznie. Biorąc pod uwagę charakter przedsięwzięcia, opisane w niniejszej opinii rozwiązania mające na celu minimalizowanie wpływu na przyrodę oraz fakt, że obszary chronione znajdują się poza zasięgiem oddziaływania, nie przewiduje się znaczącego negatywnego oddziaływania na środowisko przyrodnicze, w tym na

bioróżnorodność oraz na cele ochrony obszarów Natura 2000, tj.: stan siedlisk przyrodniczych, siedlisk gatunków roślin i zwierząt, gatunki, dla których ochrony wyznaczono lub planuje się wyznaczyć obszary Natura 2000 oraz ich integralność i powiązania z innymi obszarami.

Przedsięwzięcie usytuowane jest natomiast na terenie korytarzy ekologicznych - przez północno - zachodnią część msc. Wąsosz przechodzi korytarz ekologiczny Dolina Pilicy Pd. - nie przewiduje się wystąpienia znaczącego negatywnego oddziaływania na drożność w/w korytarza ekologicznego z uwagi na charakter przedsięwzięcia.

Planowane przedsięwzięcie nie wypływa na zmiany krajobrazu. Zgodnie z art. 5 pkt. 23 ustawy o ochronie przyrody na walory krajobrazowe składają się wartości ekologiczne, estetyczne lub kulturowe obszaru oraz związana z nim rzeźba terenu, twory i składniki przyrody, ukształtowane przez siły przyrody lub działalność człowieka. Mając na uwadze charakter terenu inwestycyjnego nie przewiduje się negatywnego wpływu na wartości ekologiczne.

Zgodnie z przepisami dyrektywy 2000/60/we Parlamentu Europejskiego i Rady z dnia 23 października 2000r. ustanawiającej ramy wspólnotowego działania w dziedzinie polityki wodnej (tzw. Ramowa Dyrektywa Wodna) planowanie gospodarowaniem wodami odbywa się w podziale na obszary dorzeczy. Plan gospodarowania wodami na obszarze dorzecza Wisły został przyjęty Uchwalą Rady Ministrów z dnia 22 lutego 2011r. (M.P . z dnia 21 czerwca 201lr. Nr 49 poz. 549).

Przedmiotowa inwestycja zlokalizowana jest w obszarze:

- Jednolitej Części Wód Powierzchniowych oznaczonej Europejskim kodem PLRW20006254369 nazwanym Ojrzanka, zaliczonym do regionu wodnego Środkowej Wisły, scalona część wód SW0706 - naturalna część wód. Ocena stanu - dobry, ocena ryzyka nieosiągnięcia celów środowiskowych - zagrożona, derogacja 4(4)-l. Wpływ działalności antropogenicznej na stan JCW generuje konieczność przesunięcia w czasie osiągnięcia celów środowiskowych z uwagi na brak rozwiązań technicznych możliwych do zastosowania w celu poprawy stanu JCW;
- Jednolitych Części Wód Podziemnych oznaczonym Europejskim kodem PLGW230098, zaliczonym do regionu wodnego Środkowej Wisły. Ocena stanu ilościowego - dobry, chemicznego - dobry, ocena ryzyka - niezagrożony. Celem środowiskowym dla wód tego obszaru, których stan ilościowy i chemiczny oceniono jako dobry, niezagrożony, jest utrzymanie tego stanu wód.

Z uwagi na skalę i rodzaj zamierzenia nie przewiduje się znaczącego negatywnego oddziaływania na wody podziemne, powierzchniowe i gleby. W związku z realizacją sieci kanalizacyjnej, przy zachowaniu działań minimalizujących opisanych w niniejszej opinii, nie przewiduje się znaczącego negatywnego wpływu na środowisko przyrodnicze i bioróżnorodność.

Uwzględniając usytuowanie inwestycji w centralnej Polsce należy stwierdzić, że transgraniczne oddziaływanie na środowisko nie wystąpi.

Z uwagi na rodzaj, zakres i charakter przedsięwzięcia, skalę oddziaływania przy zastosowaniu rozwiązań chroniących środowisko odstąpiono od przeprowadzenia oceny oddziaływania na środowisko.

W związku z wypełnieniem przez Inwestora wymogów formalnych do uzyskania decyzji o środowiskowych uwarunkowaniach , po analizie zgromadzonych materiałów orzeczono jak w osnowie

decyzji.

Na podstawie art. 7 ust. 3 ustawy z dnia 16 listopada 2006 r. o opłacie skarbowej. (t.j. Dz. U. z 2015 r. poz. 783 ze zm.) wnioskodawca zwolniony jest z opłaty skarbowej.

POUCZENIE

Od niniejszej decyzji służy stronom odwołanie do Samorządowego Kolegium Odwoławczego w Kielcach, za pośrednictwem Wójta Gminy Fałków w terenie 14 dni od daty otrzymania niniejszej decyzji.

Decyzja o środowiskowych uwarunkowaniach nie rodzi praw do terenu oraz nie narusza prawa własności i uprawnień osób trzecich.

WÓJT GMINY FAŁKÓW

WÓJT
Henryk Konieczny

Otrzymują:
1. Inwestor za pośrednictwem Pani Anny Piotrowskiej, „ETGAR" Krzysztof Wójcik, ul. Zakopiańska 73/306, 30 - 418 Kraków
2. Strony postępowania poprzez obwieszczenie:
   - UG Fałków;
   - m. Wąsosz
   - m. Czermno
3. Regionalny Dyrektor Ochrony Środowiska w Kielcach
4. Państwowy Powiatowy Inspektor Sanitarny w Końskich
5. a/a

Decyzja niniejsza uprawomocniła się i podlega wykonaniu
od dnia 31. 05. 2016

WÓJT GMINY FAŁKÓW

WÓJT
Henryk Konieczny

WÓJT GMINY
w Fałkowie
powiat konecki
woj. świętokrzyskie

Załącznik nr 1 do decyzji
Wójta Gminy Fałków
z dnia 10.05.2016 r.
Zn: OŚ.6220.1.7.2016

CHARAKTERYSTYKA PLANOWANEGO PRZEDSIĘWZIĘCIA

W ramach analizowanego przedsięwzięcia dotyczącego budowy kanalizacji w miejscowości Wąsosz przewidziano budowę/wykonanie:

- kanałów sanitarnych grawitacyjnych o średnicy nie mniejszej niż DN 200 i długości ok. 2 500 m,
- rurociągów tłocznych o długości ok. 4000 m,
- sieciowych przepompowni ścieków – ok. 2 szt.,
- przydomowych przepompowni ścieków - ok. 2 szt.

Rurociąg tłoczny od pompowni ściekowej. Sieciowe pompownie ścieków:

- rurociąg tłoczny – projektuje się z rur z PE dla kanalizacji ciśnieniowej łączonych poprzez zgrzewanie doczołowe lub elektrooporowe w zależności od średnicy przewodu

- sieciowe pompownie ścieków – projektuje się z polimerobetonu lub jako zbiorniki żelbetowe wykonane z kręgów łączonych na uszczelki zapewniające szczelność. W zbiornikach pompowni zostaną zamontowane pompy. Zasilanie pompowni ścieków przewiduje się z linii energetycznej za pomocą przyłącza.

Rurociąg tłoczny od pompowni przydomowej. Przydomowa przepompownia ścieków:

- rurociąg tłoczny – projektuje się z rur PE dla kanalizacji ciśnieniowej o średnicy około Ø 40 mm – Ø 63 mm.

- przepompownie przydomowe – wyposażone w rozdrabniacz, instalację hydrauliczną oraz własny układ sterowania. Komorę studni stanowi monolityczny zbiornik Ø 800 mm – Ø 1000 mm z PEHD o głębokości 2,0 – 2,8 m wraz z pokrywą z tworzywa sztucznego, szczelnym wejściem o 160 mm na przyłącze grawitacyjne i Ø 40 mm – Ø 63 mm na przyłącze ciśnieniowe.


Ścieki sanitarne z kanałów grawitacyjnych zostaną odprowadzone do sieciowej pompowni ścieków, następnie zostaną przetłoczone rurociągiem ciśnieniowym wzdłuż drogi powiatowej 0479T Wąsosz - Czermno do istniejącej kanalizacji sanitarnej w miejscowości Czermno (punkt włączenia na wysokości działki nr ewid. 955)

Uciążliwości, takie jak emisja zanieczyszczeń do powietrza, przekształcenie terenu występować będą jedynie w trakcie budowy kanalizacji i związane będą z pracą maszyn i urządzeń i ustaną z chwilą zakończenia prac budowlano - montażowych. Sieć kanalizacji sanitarnej ułożona zostanie pod ziemią, nie wpłynie, więc na zmianę krajobrazu i dotychczasowego zagospodarowania terenu. Zastosowany będzie szczelny system kanalizacji, odpowiednie materiały i nowoczesne technologie wykonania oraz rozwiązania chroniące środowisko.

Planowany przebieg kanalizacji sanitarnej przedstawia załącznik nr 2 do decyzji.

WÓJT GMINY FAŁKÓW

WÓJT
Henryk Konieczny

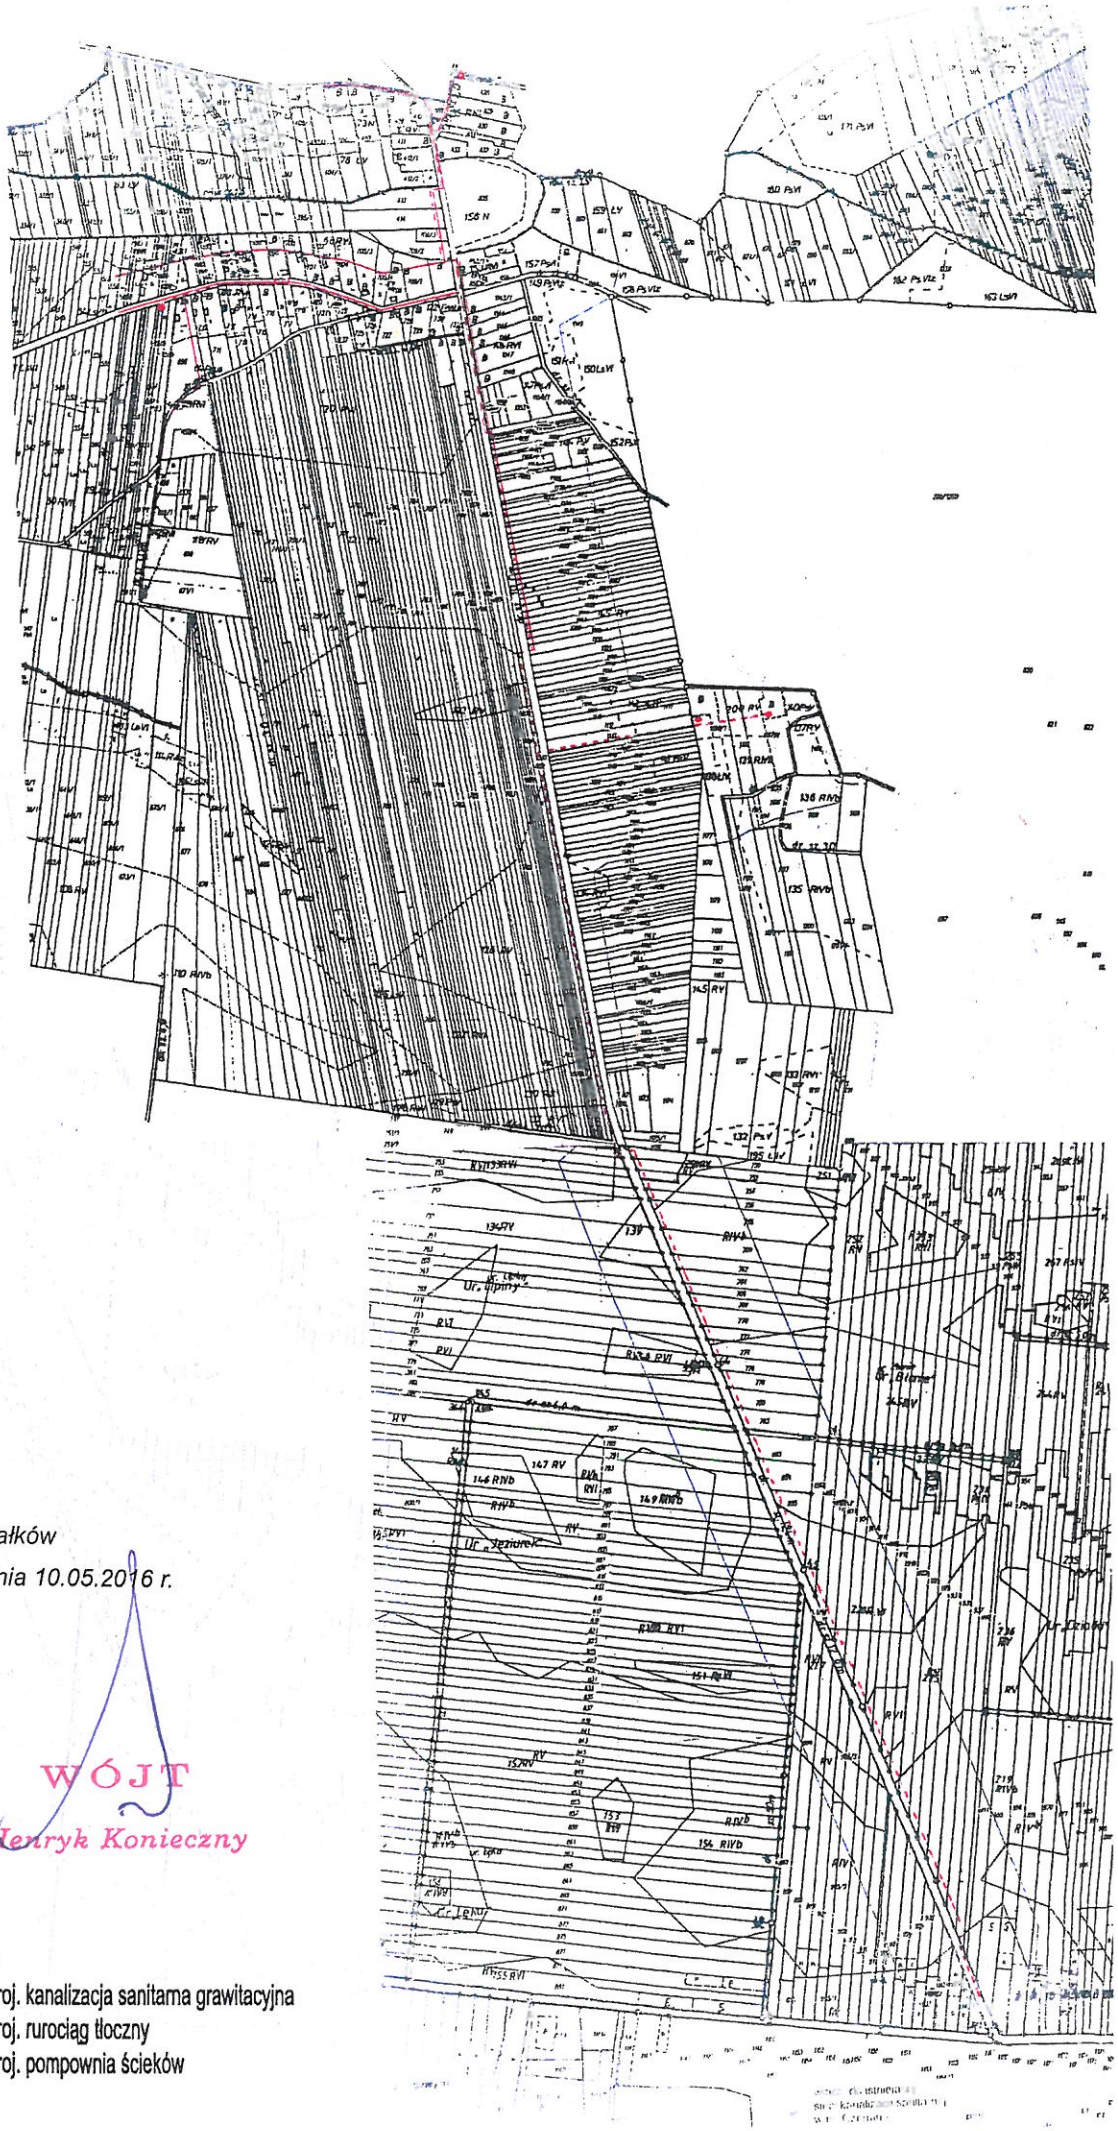

Załącznik nr 2

do decyzji Wójta Gminy Fałków

zn: OŚ.6220.1.7.2016 *z dnia 10.05.2016 r.*

URZĄD GMINY
26-260 FAŁKÓW
ul. Zamkowa 1A
powiat konecki
woj. świętokrzyskie

WÓJT
Henryk Konieczny

LEGENDA:

- proj. kanalizacja sanitarna grawitacyjna
- proj. rurociąg tłoczny
- proj. pompownia ścieków

WÓJT GMINY
w Fałkowie
powiat konecki
woj. świętokrzyskie

Zn: OŚ.6220.1.7.2016

Fałków, dn. 10.05.2016 r.

OBWIESZCZENIE

Na podstawie art. 74 ust. 3, art. 85 ust. 3 ustawy z dnia 3 października 2008 r. o udostępnieniu informacji o środowisku i jego ochronie, udziale społeczeństwa w ochronie środowiska oraz o ocenach oddziaływania na środowisko (t.j. Dz. U. z 2016 r. poz. 353) w związku z art. 49 i 10 Kodeksu postępowania administracyjnego (t.j. Dz. U. z 2016 r., poz. 23)

WÓJT GMINY FAŁKÓW ZAWIADAMIA

o wydaniu w dniu 10.05.2016 r. decyzji, znak: OŚ.6220.1.7.2016 - o środowiskowych uwarunkowaniach dla planowanego przedsięwzięcia pn.: „Budowa sieci kanalizacji sanitarnej w miejscowości Wąsosz, gm. Fałków".

Ponieważ w powyższej sprawie liczba stron postępowania przekracza 20, to zgodnie z art. 74 ust. 3 ustawy z dnia 3 października 2008 r. o udostępnianiu informacji o środowisku i jego ochronie, udziale społeczeństwa w ochronie środowiska oraz o ocenach oddziaływania na środowisko (tj. Dz. U. z 2013 r., poz. 1235 ze zm.), stosuje się przepisy art. 49 Kpa.

Niniejsze obwieszczenie zostaje podane stronom do wiadomości poprzez zamieszczenie na stronie BIP tut. Urzędu, tablicach ogłoszeń: w siedzibie Urzędu Gminy Fałków, w sołectwie Wąsosz i Czermno.

Jednocześnie informuje się, iż z treścią w/w decyzji oraz dokumentacją sprawy strony mogą zapoznać się w budynku Urzędu Gminy pokój nr 101 w godzinach pracy Urzędu.

Zgodnie z regulacją art. 49 K.p.a po upływie 14 - dniowego terminu ogłoszenia niniejszego obwieszczenia należy uznać, iż nastąpiło doręczenie.

WÓJT GMINY FAŁKÓW

WÓJT
Henryk Konieczny

Obwieszczenie niniejsze zamieszcza się na:

1. *Stronie internetowej Urzędu Gminy*
2. *Tablicach ogłoszeń: Urzędu Gminy w Fałkowie oraz m. Wąsosz i m. Czermno*

WÓJT GMINY
FAŁKÓW

Fałków, dnia 12 sierpnia 2016 r.

Znak: BZP.6733.5.2016

DECYZJA Nr 5.2016
o ustaleniu lokalizacji inwestycji celu publicznego

Na podstawie art.4 ust.2 pkt. 1, art. 50 ust.1, art.51 ust.1 pkt. 2 i art. 54 ustawy z dnia 27 marca 2003r. o planowaniu i zagospodarowaniu przestrzennym (t. j. Dz. U. z 2016 r. poz. 778) oraz art. 104, art.107 ustawy z dnia 14 czerwca 1960r. Kodeks postępowania administracyjnego (t. j. Dz. U. z 2016 r. poz. 23) oraz przepisów odrębnych, po rozpatrzeniu wniosku z dnia 31.05.2016 r. złożonego przez:
Panią Annę Piotrowską - „ETGAR" Krzysztof Wójcik, 30-418 Kraków, ul. Zakopiańska 73/306
będącą Pełnomocnikiem **Gminy Fałków, 26-260 Fałków, ul. Zamkowa 1A**
dotyczącego ustalenia lokalizacji inwestycji celu publicznego dla przedsięwzięcia polegającego na: **budowie kanalizacji sanitarnej wraz z niezbędną infrastrukturą techniczną i przyłączami w miejscowości Wąsosz,** przewidzianej do realizacji:
miejscowość Wąsosz oraz częściowo w miejscowości Czermno, gm. Fałków na terenie działek:
Jednostka ewidencyjna: Fałków, Obręb 13 - Wąsosz
406, 407, 1095, 408, 1125, 409, 1073, 1151, 1164, 1165, 411, 1100, 1128, 412/1, 1133, 412/2, 828, 1104, 1123, 853/1, 1080, 1147, 856, 413, 1163, 414, 1098, 1130, 712, 709/3, 1099, 709/2, 1129, 562, 583/1, 592/1, 695, 696, 698, 1131, 1132, 658, 1061, 1081, 1146, 1169, 710, 1075, 1153, 711, 1059, 1060, 1167, 1168, 713, 715, 716, 1152, 717, 1074, 1141, 1142, 1143, 1144, 1145, 410, 833, 830, 1102, 1110, 1126, 829, 708/1, 1105, 1122, 1043/1, 1106/2, 1170, 706, 705/4, 1079, 704, 1076, 1106/1, 703, 1136, 1137, 701, 1088, 1139, 718, 1150/1, 720, 721, 728, 1166, 727, 729, 731/1, 1078/1, 1044, 1135, 1175/1, 1045, 1046, 1047, 1048, 798/1, 1108, 1119, 807, 1062/1, 1114, 1116, 1121, 810, 1050, 1051, 1055, 1056, 1057, 1058, 1064, 1069, 1158/1, 1160, 722, 1065, 1087, 1140, 1070/1, 1156, 1082, 1083, 1086, 1089, 1090, 1091, 1092, 1138, 1093, 1094, 1107, 1120, 1096, 1097, 1101, 1103, 1118, 1112, 1113, 1117, 1134, 1124, 1184/1, 1186, 1187/1, 1127, 1148, 1155, 1159, 1161, 1176, 858, 826, 595, 1063, 1072, 1115, 1154, 590, 719, 813, 1084, 822/1, 827, 834, 825, 724, 835.
Jednostka ewidencyjna: Fałków, Obręb 2 - Czermno
750, 754, 756, 758, 760, 762, 764, 766, 768, 770, 772, 774, 776, 778, 780, 783, 883, 884, 890, 893, 898, 901, 904, 907, 910, 913, 916, 919, 922, 928, 931, 935, 937, 940, 951, 886, 885, 944, 1214.

USTALAM LOKALIZACJĘ INWESTYCJI CELU PUBLICZNEGO

dla: **Gminy Fałków, ul. Zamkowa 1A, 26-260 Fałków**

1.Rodzaj inwestycji: budowa kanalizacji sanitarnej wraz z niezbędną infrastrukturą techniczną i przyłączami w miejscowości Wąsosz. Przedmiotowa inwestycja obejmuje również budowę sieciowej przepompowni ścieków wraz ze zjazdem oraz budowę sieciowej przepompowni ścieków z płytą najazdową
Lokalizacja inwestycji: miejscowość Wąsosz oraz częściowo w miejscowości Czermno, gm. Fałków na terenie działek:

Jednostka ewidencyjna: Fałków, Obręb 13 - Wąsosz
406, 407, 1095, 408, 1125, 409, 1073, 1151, 1164, 1165, 411, 1100, 1128, 412/1, 1133, 412/2, 828, 1104, 1123, 853/1, 1080, 1147, 856, 413, 1163, 414, 1098, 1130, 712, 709/3, 1099, 709/2, 1129, 562, 583/1, 592/1, 695, 696, 698, 1131, 1132, 658, 1061, 1081, 1146, 1169, 710, 1075, 1153, 711, 1059, 1060, 1167, 1168, 713, 715, 716, 1152, 717, 1074, 1141, 1142, 1143, 1144, 1145, 410, 833, 830, 1102, 1110, 1126, 829, 708/1, 1105, 1122, 1043/1, 1106/2, 1170, 706, 705/4, 1079, 704, 1076, 1106/1, 703, 1136, 1137, 701, 1088, 1139, 718, 1150/1, 720, 721, 728, 1166, 727, 729, 731/1, 1078/1, 1044, 1135, 1175/1, 1045, 1046, 1047, 1048, 798/1, 1108, 1119, 807, 1062/1, 1114, 1116, 1121, 810, 1050, 1051, 1055, 1056, 1057, 1058, 1064, 1069, 1158/1, 1160, 722, 1065, 1087, 1140, 1070/1, 1156, 1082, 1083, 1086, 1089, 1090, 1091, 1092, 1138, 1093, 1094, 1107, 1120, 1096, 1097, 1101, 1103, 1118, 1112, 1113, 1117, 1134, 1124, 1184/1, 1186, 1187/1, 1127, 1148, 1155, 1159, 1161, 1176, 858, 826, 595, 1063, 1072, 1115, 1154, 590, 719, 813, 1084, 822/1, 827, 834, 825, 724, 835.

Jednostka ewidencyjna: Fałków, Obręb 2 - Czermno
750, 754, 756, 758, 760, 762, 764, 766, 768, 770, 772, 774, 776, 778, 780, 783, 883, 884, 890, 893, 898, 901, 904, 907, 910, 913, 916, 919, 922, 928, 931, 935, 937, 940, 951, 886, 885, 944, 1214.

1) **rodzaj zabudowy**: obiekt użyteczności publicznej;
2) **funkcja zabudowy i zagospodarowania terenu**:
   a) sposób użytkowania obiektu budowlanego – zgodnie z przeznaczeniem obiektu;
   b) sposób zagospodarowania terenu – budowa sieci kanalizacji sanitarnej.

2. Ustalenia – warunki zabudowy i szczegółowe zasady zagospodarowania terenu, wynikające z przepisów odrębnych:

2.1 Warunki i wymagania ochrony i kształtowania ładu przestrzennego:

a) projektowana inwestycja winna mieścić się w liniach rozgraniczających w załącznikach graficznych nr 1A, 2, 3, 4, 5, 6, 7, 8, 9, 10 do niniejszej decyzji,
b) linia zabudowy – nie dotyczy.
c) realizacja zgodnie z warunkami zawartymi w przepisach szczególnych w tym:
normy, katalogi oraz przepisy branżowe związane z projektowaniem sieci kanalizacyjnych,
d) przedmiotowa inwestycja obejmuje:
- budowę sieci kanalizacji grawitacyjnej o długości około 1600 m,
- budowę rurociągów tłocznych o długości około 3620 m,
- budowę sieciowych przepompowni ścieków – około 2 szt.
- budowę przydomowych przepompowni ścieków – około 2 szt.
- budowę przyłączy kanalizacyjnych – około 55 szt.

2.2. Warunki ochrony środowiska, przyrody i krajobrazu:

a) planowana inwestycja jest przedsięwzięciem mogącym znacząco oddziaływać na środowisko - zgodnie z rozporządzeniem Rady Ministrów z dnia 9 listopada 2010 r. w sprawie przedsięwzięć mogących znacząco oddziaływać na środowisko (t. j. Dz. U. z 2016 r. poz. 71). Decyzją z dnia 10 maja 2015 r. wydaną przez Wójta Gminy w Fałkowie (znak: OŚ.6220.1.7.2016) stwierdzono brak potrzeby przeprowadzenia oceny oddziaływania na środowisko dla przedsięwzięcia pod nazwą: „Budowa sieci kanalizacji sanitarnej w miejscowości Wąsosz, gm. Fałków",
b) planowana inwestycja winna być zgodna z ustawą z dnia 27 kwietnia 2001 r. Prawo ochrony środowiska (t. j. Dz. U. z 2013 r. poz. 1232 z późn. zm.), z ustawą z dnia 3 października 2008 r. o udostępnianiu informacji o środowisku i jego ochronie, udziale społeczeństwa w ochronie środowiska oraz o ocenach oddziaływania na środowisko (t. j. Dz. U. z 2016 r. poz. 353) i z ustawą z dnia 16 kwietnia 2004 r. o ochronie przyrody (t. j. Dz. U. z 2015 r. poz. 1651 z późn. zm.),
c) w przypadku kolizji istniejących drzew i krzewów z projektowaną inwestycją, jeśli na ich wycięcie lub przesadzenie wymagane jest oddzielne zezwolenie – zgodnie z wymogami z dnia 16 kwietnia 2004 r. o ochronie przyrody (t. j. Dz. U. z 2015 r. poz. 1651 z późn. zm.) – z wnioskiem w tej sprawie należy wystąpić do właściwego organu,
d) planowana inwestycja winna być realizowana na zasadach przewidzianych w przepisach, w tym techniczno – budowlanych, zgodnie z art. 5 ustawy z dnia 7 lipca 1994r. – Prawo budowlane (t. j. Dz. U. z 2015 r. poz. 290),
e) wnioskowaną inwestycję należy zaprojektować i zrealizować zgodnie z zasadami wiedzy technicznej, obowiązującymi Normami Polskimi i przepisami, z uwzględnieniem wymagań wynikających z Rozporządzenia Ministra Infrastruktury z dnia 12 kwietnia 2002 r. w sprawie warunków technicznych jakim powinny odpowiadać budynki i ich usytuowanie (t. j. Dz. U. z 2015 r. poz. 1422), a także zgodnie z innymi przepisami szczególnymi wynikającymi ze specyfikacji planowanej inwestycji i jej usytuowania,
f) przy realizacji inwestycji należy spełnić warunki wynikające z ustawy z dnia 18 lipca 2001r. Prawo wodne (t. j. Dz. U. z 2015 r. poz. 469 z późn. zm.),
g) przyjęte rozwiązania projektowe winny gwarantować pełną ochronę gleby, wód podziemnych i atmosfery przed przedostawaniem się zanieczyszczeń powstających w trakcie realizacji i eksploatacji obiektu,
h) inwestycja jest położona poza zasięgiem obszarów chronionych na podstawie przepisów o ochronie przyrody i przepisów o ochronie gruntów rolnych i leśnych, leży poza obszarami objętymi przyrodniczą ochroną konserwatorską – wobec czego nie wymaga nałożenia specjalnych warunków realizacji,

i) teren inwestycji nie jest położony w obszarze Natura 2000.

2.3.Warunki i wymagania ochrony dziedzictwa kulturowego i zabytków oraz dóbr kultury współczesnej:

Osoby prowadzące roboty budowlane i ziemne w razie ujawnienia przedmiotu, który posiada cechy zabytku, obowiązane są niezwłocznie zawiadomić o tym Wójta Gminy Fałków oraz Wojewódzkiego Konserwatora Zabytków w Kielcach; jednocześnie obowiązane są zabezpieczyć odkryty przedmiot i wstrzymać wszelkie roboty mogące go uszkodzić lub zniszczyć, do czasu wydania przez Wojewódzkiego Konserwatora stosownych zarządzeń.

Projektowane przedsięwzięcie nie może stwarzać zagrożenia dla zdrowia ludzi a także oddziaływać niekorzystnie na chronione obiekty dziedzictwa kulturowego.

2.4.Obsługa w zakresie infrastruktury technicznej i komunikacji:

a) realizacja infrastruktury technicznej i obsługi komunikacyjnej zgodnie z przepisami na warunkach zarządców sieci, dróg,
b) woda – nie dotyczy,
c) energia elektryczna – na warunkach zarządcy sieci,
d) zaopatrzenie w energię cieplną – nie dotyczy,
e) odprowadzenie wód opadowych – nie dotyczy,
f) odprowadzenie ścieków – nie dotyczy,
g) sposób gospodarowania odpadami – nie dotyczy,
h) obsługa komunikacyjna – z dróg publicznych (gminnych i powiatowych).

Na przebieg przyłączy infrastruktury technicznej przez działki nie stanowiące własności inwestora, należy uzyskać zgodę właściciela.

Lokalizacja przyłączy infrastruktury technicznej związanych z projektowanym obiektem, poza terenem w liniach rozgraniczających, jest zgodna z niniejszą decyzją pod warunkiem uzyskania stosownych uzgodnień, decyzji czy opinii wymaganych przepisami prawa.

3. Wymagania, dotyczące ochrony interesów osób trzecich:

1) planowana inwestycja winna być realizowana na zasadach przewidzianych w przepisach, w tym techniczno- budowlanych, zgodnie z art. 5 ustawy z dnia 7 lipca 1994 r. – Prawo budowlane (t. j. Dz. U. z 2016 r. poz. 290).
2) zobowiązuje się Inwestora do przestrzegania wymagań z zakresu melioracji i urządzeń wodnych:
   - zabrania się niszczenia lub uszkadzania urządzeń wodnych (rowów),
   - w przypadku przebudowy urządzeń melioracji wodnych (rowów) wymagane jest pozwolenie wodnoprawne,
   - wszelkie nieprawidłowości lub szkody powstałe z w/w tytułu obciążają inwestora,
   - inwestor poprzez odpowiednie działania zapewni właściwe warunki odbioru wód powierzchniowych eliminujących zakłócenia stosunków wodnych,
3) Inwestycja nie może powodować ograniczenia użytkowania terenów sąsiednich, zgodnie z ich przeznaczeniem, poprzez ochronę:

a) przed pozbawieniem:
   - dostępu do drogi publicznej,
   - możliwości korzystania z wody, kanalizacji, energii elektrycznej i cieplnej oraz środków łączności,
   - dostępu światła dziennego do pomieszczeń przeznaczonych na pobyt ludzi,
b) przed uciążliwościami powodowanymi przez hałas, wibracje, zakłócenia elektryczne, promieniowanie, zapylenie, itp. – ewentualne uciążliwości należy ograniczyć do granic własności,
c) przed zanieczyszczeniem powietrza, wody i gleby,
d) istniejącej zieleni i drzewostanu przed zniszczeniem.

4. Ochrona obiektów budowlanych na terenach górniczych:

Nieruchomość objęta niniejszą decyzją, jest zlokalizowana poza terenami górniczymi, w związku z tym realizacja przedsięwzięcia inwestycyjnego nie podlega wymogom i uwarunkowaniom określonym w ustawie z dnia 9 czerwca 2011 r. Prawo geologiczne i górnicze (t. j. Dz. U. z 2015 r. poz. 196 z późn. zm.).

5. **Warunków wynikających z przepisów odrębnych.**
Wnioskowaną inwestycję należy zaprojektować i zrealizować zgodnie z zasadami wiedzy technicznej, obowiązującymi Normami Polskimi i przepisami, a także zgodnie z innymi przepisami szczególnymi wynikającymi ze specyfikacji planowanej inwestycji i jej usytuowania.
Projekt budowlany winien spełniać warunki określone w:
- ustawie z dnia 7 lipca1994r. – Prawo budowlane (t. j. Dz. U. z 2016 r. poz. 290),
- ustawie z dnia 3 lutego 1995 r. o ochronie gruntów rolnych i leśnych (t. j. Dz. U. z 2015 r. poz. 909 z późn. zm.),
- ustawie z dnia 21 marca 1985 r. o drogach publicznych (t. j. Dz. U. z 2015 r. poz. 460 z późn. zm.),
- ustawie z dnia 27 kwietnia 2001r. Prawo ochrony środowiska (t. j. Dz. U. z 2013 r. poz. 1232 z późn. zm.),
- ustawy z dnia 18 lipca 2001r. Prawo wodne (t. j. Dz. U. z 2015 r. poz. 469 z późn. zm.).

Forma projektu budowlanego powinna być zgodna z wymogami określonymi w Rozporządzeniu Ministra Transportu, Budownictwa i Gospodarki Morskiej z dnia 25 kwietnia 2012 r. (Dz. U. z 2012 r. poz. 462) w sprawie szczegółowego zakresu i formy projektu budowlanego.
Projekt ten, powinien posiadać komplet opinii i uzgodnień wymaganych dla tego rodzaju inwestycji, wynikających z przepisów szczególnych.

6. **Linie rozgraniczające teren inwestycji.**
Linie rozgraniczające teren inwestycji wyznaczono na mapach stanowiących załączniki graficzne nr 1A, 2, 3, 4, 5, 6, 7, 8, 9, 10 do decyzji.

7. **Projekt decyzji został uzgodniony:**
- Zarządcą drogi powiatowej – Postanowienie OD.5440.255.2016 z dn. 12.07.2016 r.
- Zarządcą dróg gminnych:- Postanowienie Od. 5440.21.2016 z dn. 14.07.2016 r.
- Wojewódzkim Zarządem Melioracji i Urządzeń Wodnych w zakresie melioracji wodnych – postanowienie ŚZMiUW.TE.RK.53.882.2016 z dn. 20.07.2016 r.
- Starostą Powiatu Koneckiego w zakresie ochrony gruntów rolnych- Postanowienie GN.6124.570.2016 z dnia 25.07.2016 r.
- Dyrektorem Regionalnym Lasów Państwowych w zakresie ochrony gruntów leśnych – Postanowienie ZS.224.3.332.2016 z dnia 22.07.2016 r.

Decyzja niniejsza nie rozstrzyga kwestii usytuowania obiektów budowlanych oraz rozwiązań projektowych ponieważ należą one do materii normowanej przez przepisy ustawy z dnia 7 lipca 1994r. - Prawo budowlane (t .j. Dz. U. z 2016 r. poz. 290) i przepisy techniczno – budowlane m.in. rozporządzenie Ministra Infrastruktury w sprawie warunków technicznych, jakim powinny odpowiadać budynki i ich usytuowanie. Będą one rozstrzygane przez właściwy organ wydający pozwolenie na budowę tj. Starostwo Powiatowe w Końskich.
Niniejsza decyzja nie rodzi praw do terenu oraz nie narusza prawa własności i uprawnień osób trzecich (art.63 ust.2 ustawy z dnia 27 marca 2003 r. o planowaniu i zagospodarowaniu przestrzennym).
Zgodnie z przepisami art.63 ust.4 w/w ustawy wnioskodawcy, który nie uzyskał prawa do terenu, nie przysługuje roszczenie o zwrot nakładów, poniesionych w związku z otrzymaną decyzją, ustalającą warunki zabudowy.
Stwierdza się wygaśnięcie decyzji o ustaleniu lokalizacji inwestycji celu publicznego, jeżeli inny wnioskodawca uzyskał pozwolenie na budowę lub dla tego terenu uchwalono plan miejscowy, którego ustalenia są inne, niż w wydanej decyzji.

Integralną część niniejszej decyzji stanowią załączniki graficzne Nr 1A, 2, 3, 4, 5, 6, 7, 8, 9, 10 do decyzji – mapy w skali do 1:1000.

UZASADNIENIE

Pani Anna Piotrowska, „ETGAR" Krzysztof Wójcik będący Pełnomocnikiem Wnioskodawcy Gminy Fałków wystąpiła z wnioskiem o ustalenie lokalizacji inwestycji celu publicznego, dla inwestycji polegającej na budowie kanalizacji sanitarnej wraz z niezbędną infrastrukturą techniczną i przyłączami w miejscowości Wąsosz oraz częściowo w miejscowości Czermno, gm. Fałków, na terenie działek:
Jednostka ewidencyjna: Fałków, Obręb 13 - Wąsosz

406, 407, 1095, 408, 1125, 409, 1073, 1151, 1164, 1165, 411, 1100, 1128, 412/1, 1133, 412/2, 828, 1104, 1123, 853/1, 1080, 1147, 856, 413, 1163, 414, 1098, 1130, 712, 709/3, 1099, 709/2, 1129, 562, 583/1, 592/1, 695, 696, 698, 1131, 1132, 658, 1061, 1081, 1146, 1169, 710, 1075, 1153, 711, 1059, 1060, 1167, 1168, 713, 715, 716, 1152, 717, 1074, 1141, 1142, 1143, 1144, 1145, 410, 833, 830, 1102, 1110, 1126, 829, 708/1, 1105, 1122, 1043/1, 1106/2, 1170, 706, 705/4, 1079, 704, 1076, 1106/1, 703, 1136, 1137, 701, 1088, 1139, 718, 1150/1, 720, 721, 728, 1166, 727, 729, 731/1, 1078/1, 1044, 1135, 1175/1, 1045, 1046, 1047, 1048, 798/1, 1108, 1119, 807, 1062/1, 1114, 1116, 1121, 810, 1050, 1051, 1055, 1056, 1057, 1058, 1064, 1069, 1158/1, 1160, 722, 1065, 1087, 1140, 1070/1, 1156, 1082, 1083, 1086, 1089, 1090, 1091, 1092, 1138, 1093, 1094, 1107, 1120, 1096, 1097, 1101, 1103, 1118, 1112, 1113, 1117, 1134, 1124, 1184/1, 1186, 1187/1, 1127, 1148, 1155, 1159, 1161, 1176, 858, 826, 595, 1063, 1072, 1115, 1154, 590, 719, 813, 1084, 822/1, 827, 834, 825, 724, 835.
Jednostka ewidencyjna: Fałków, Obręb 2 - Czermno
750, 754, 756, 758, 760, 762, 764, 766, 768, 770, 772, 774, 776, 778, 780, 783, 883, 884, 890, 893, 898, 901, 904, 907, 910, 913, 916, 919, 922, 928, 931, 935, 937, 940, 951, 886, 885, 944, 1214.
Stosownie do wymagań art. 53 ust. 1 ustawy o planowaniu i zagospodarowaniu przestrzennym z dnia 27 marca 2003 r. organ wszczął postępowanie w sprawie wydania przedmiotowej decyzji o ustaleniu lokalizacji inwestycji celu publicznego zawiadamiając strony w drodze obwieszczenia oraz powiadamiając na piśmie właścicieli i użytkowników wieczystych nieruchomości, na których lokalizowana będzie inwestycja.
Uwagi od społeczeństwa nie wpłynęły.
Wniosek inwestora zawierał niezbędne określenia, wyszczególnione w art. 52 ust.2 ustawy o planowaniu i zagospodarowaniu przestrzennym.
W toku postępowania organ przeprowadził analizę, o której mowa w art. 53 ust.3 ustawy z dnia 27 marca 2003 r. o planowaniu i zagospodarowaniu przestrzennym (t. j. Dz. U. z 2016 r. poz. 778). W analizie tej ustalono m.in. stan prawny terenu, na którym przewiduje się realizację inwestycji, warunki w zakresie ochrony środowiska.
Teren objęty wnioskiem, nie wymaga zgody na zmianę przeznaczenia gruntów rolnych na cele nierolnicze i nieleśne – stosownie do wymagań ustawy z dnia 3 lutego 1995 r. o ochronie gruntów rolnych i leśnych (jednolity tekst: Dz. U. z 2015 r. poz. 909 z późn. zm.).
Planowana inwestycja jest przedsięwzięciem mogącym potencjalnie znacząco oddziaływać na środowisko - zgodnie z rozporządzeniem Rady Ministrów z dnia 9 listopada 2010 r. w sprawie przedsięwzięć mogących znacząco oddziaływać na środowisko (t. j. Dz. U. z 2016 r. poz. 71). Decyzją z dnia 10 maja 2015 r. wydaną przez Wójta Gminy w Fałkowie (znak: OŚ.6220.1.7.2016) stwierdzono brak potrzeby przeprowadzenia oceny oddziaływania na środowisko dla przedsięwzięcia pod nazwą: „Budowa sieci kanalizacji sanitarnej w miejscowości Wąsosz, gm. Fałków".
Z zamieszczonych we wniosku informacji oraz po spełnieniu określonych niniejszą decyzją warunków, wynika że realizacja inwestycji będzie bezpieczna dla środowiska i zdrowia ludzi.
Biorąc pod uwagę przytoczone wyżej okoliczności oraz art. 56 ustawy o planowaniu i zagospodarowaniu przestrzennym, który określa iż nie można odmówić ustalenia lokalizacji inwestycji celu publicznego, jeżeli zamierzenie inwestycyjne jest zgodne z przepisami odrębnymi, orzeczono jak w rozstrzygnięciu.

Przedmiotowa decyzja wymagała wcześniejszego uzgodnienia wnioskowanego przedsięwzięcia inwestycyjnego z właściwymi organami, których mowa w art.53 ust.4 ustawy o planowaniu i zagospodarowaniu przestrzennym.
Zgodnie z art. 50 ust.4 ustawy o planowaniu i zagospodarowaniu przestrzennym projekt decyzji został sporządzony przez uprawnionego urbanistę z art. 5 pkt 3 ustawy o planowaniu i zagospodarowaniu przestrzennym.

Biorąc powyższe pod uwagę należało orzec jak w sentencji.

Od niniejszej decyzji służy stronom odwołanie do Samorządowego Kolegium Odwoławczego w Kielcach, Al. IX Wieków Kielc 3, za pośrednictwem Wójta Gminy Fałków w terminie 14 dni od dnia jej otrzymania.

WÓJT GMINY FAŁKÓW

WÓJT
Henryk Konieczny

Na podstawie art. 53 ust. 6 ustawy o planowaniu i zagospodarowaniu przestrzennym, ewentualne odwołanie od decyzji, powinno zawierać zarzuty odnoszące się do decyzji, określać istotę i zakres żądania będącego przedmiotem odwołania oraz wskazywać dowody uzasadniające to żądanie.

Załączniki:

Nr 1 – mapa poglądowa
Nr 1A - kopia mapy sytuacyjno-wysokościowej w skali 1:1000
Nr 2 - kopia mapy sytuacyjno-wysokościowej w skali 1:1000
Nr 3 - kopia mapy sytuacyjno-wysokościowej w skali 1:1000
Nr 4 - kopia mapy sytuacyjno-wysokościowej w skali 1:1000
Nr 5 - kopia mapy sytuacyjno-wysokościowej w skali 1:1000
Nr 6 - kopia mapy sytuacyjno-wysokościowej w skali 1:1000
Nr 7 - kopia mapy sytuacyjno-wysokościowej w skali 1:1000
Nr 8 - kopia mapy sytuacyjno-wysokościowej w skali 1:1000
Nr 9 - kopia mapy sytuacyjno-wysokościowej w skali 1:1000
Nr 10 - kopia mapy sytuacyjno-wysokościowej w skali 1:1000
Nr 11 – analiza (część opisowa).

Decyzja niniejsza uprawomocniła się i podlega wykonaniu
od dnia ....15.09.2016 r.

Otrzymują:

1. ETGAR Krzysztof Wójcik, ul. Zakopiańska 73/306, 30-418 Kraków – Pełnomocnik Gminy Fałków
2. Gmina Fałków, ul. Zamkowa 1A, 26-260 Fałków
3. Strony postępowania wg odrębnego wykazu
4. a/a

WÓJT GMINY FAŁKÓW


WÓJT
Henryk Konieczny

POUCZENIE:

1. Decyzja nie uprawnia do podejmowania jakichkolwiek działań, związanych z rozpoczęciem robót budowlanych.
2. Niniejsza decyzja nie rodzi praw do terenu oraz nie narusza prawa własności i uprawnień osób trzecich (art.63 ust.2 ustawy z dnia 27 marca 2003r. o planowaniu i zagospodarowaniu przestrzennym).
3. Zgodnie z przepisami art.63 ust.4 ww ustawy wnioskodawcy, który nie uzyskał prawa do terenu, nie przysługuje roszczenie o zwrot nakładów, poniesionych w związku z otrzymaną decyzją, ustalającą warunki zabudowy.
5. Decyzja może być przeniesiona na rzecz innej osoby, jeżeli przyjmuje ona wszystkie warunki zawarte w tej decyzji.
6. Decyzja może ulec wygaśnięciu, jeżeli:
- inny wnioskodawca uzyska pozwolenie na budowę,
- dla tego terenu uchwalony zostanie miejscowy plan zagospodarowania przestrzennego, którego ustalenia będą inne niż w wydanej decyzji; przepisu tego nie stosuje się, jeżeli została wydana ostateczna decyzja o pozwoleniu na budowę.
7. Projekt budowlany winien być opracowany zgodnie z Rozporządzeniu Ministra Transportu, Budownictwa i Gospodarki Morskiej z dnia 25 kwietnia 2012 r. (Dz. U. z 2012 r. poz. 462) oraz zgodnie z art. 5 ustawy Prawo budowlane (t. j. Dz. U. z 2016 r. poz. 290). Projekt ten, winien posiadać komplet opinii i uzgodnień wymaganych dla tego rodzaju inwestycji, wynikających z przepisów szczególnych
8. Decyzję o pozwoleniu na budowę należy uzyskać w Starostwie Powiatowym w Końskich.

Projekt decyzji przygotował:
mgr Bohdan Wrzeszcz- uprawniony urbanista
z art. 5 pkt 3 Ustawy z dnia 27 marca 2003 r. o planowaniu i zagospodarowaniu przestrzennym

ZAŁĄCZNIK NR 1
DO DECYZJI NR 5. 2016
Z DNIA 12.08. 2016 R.

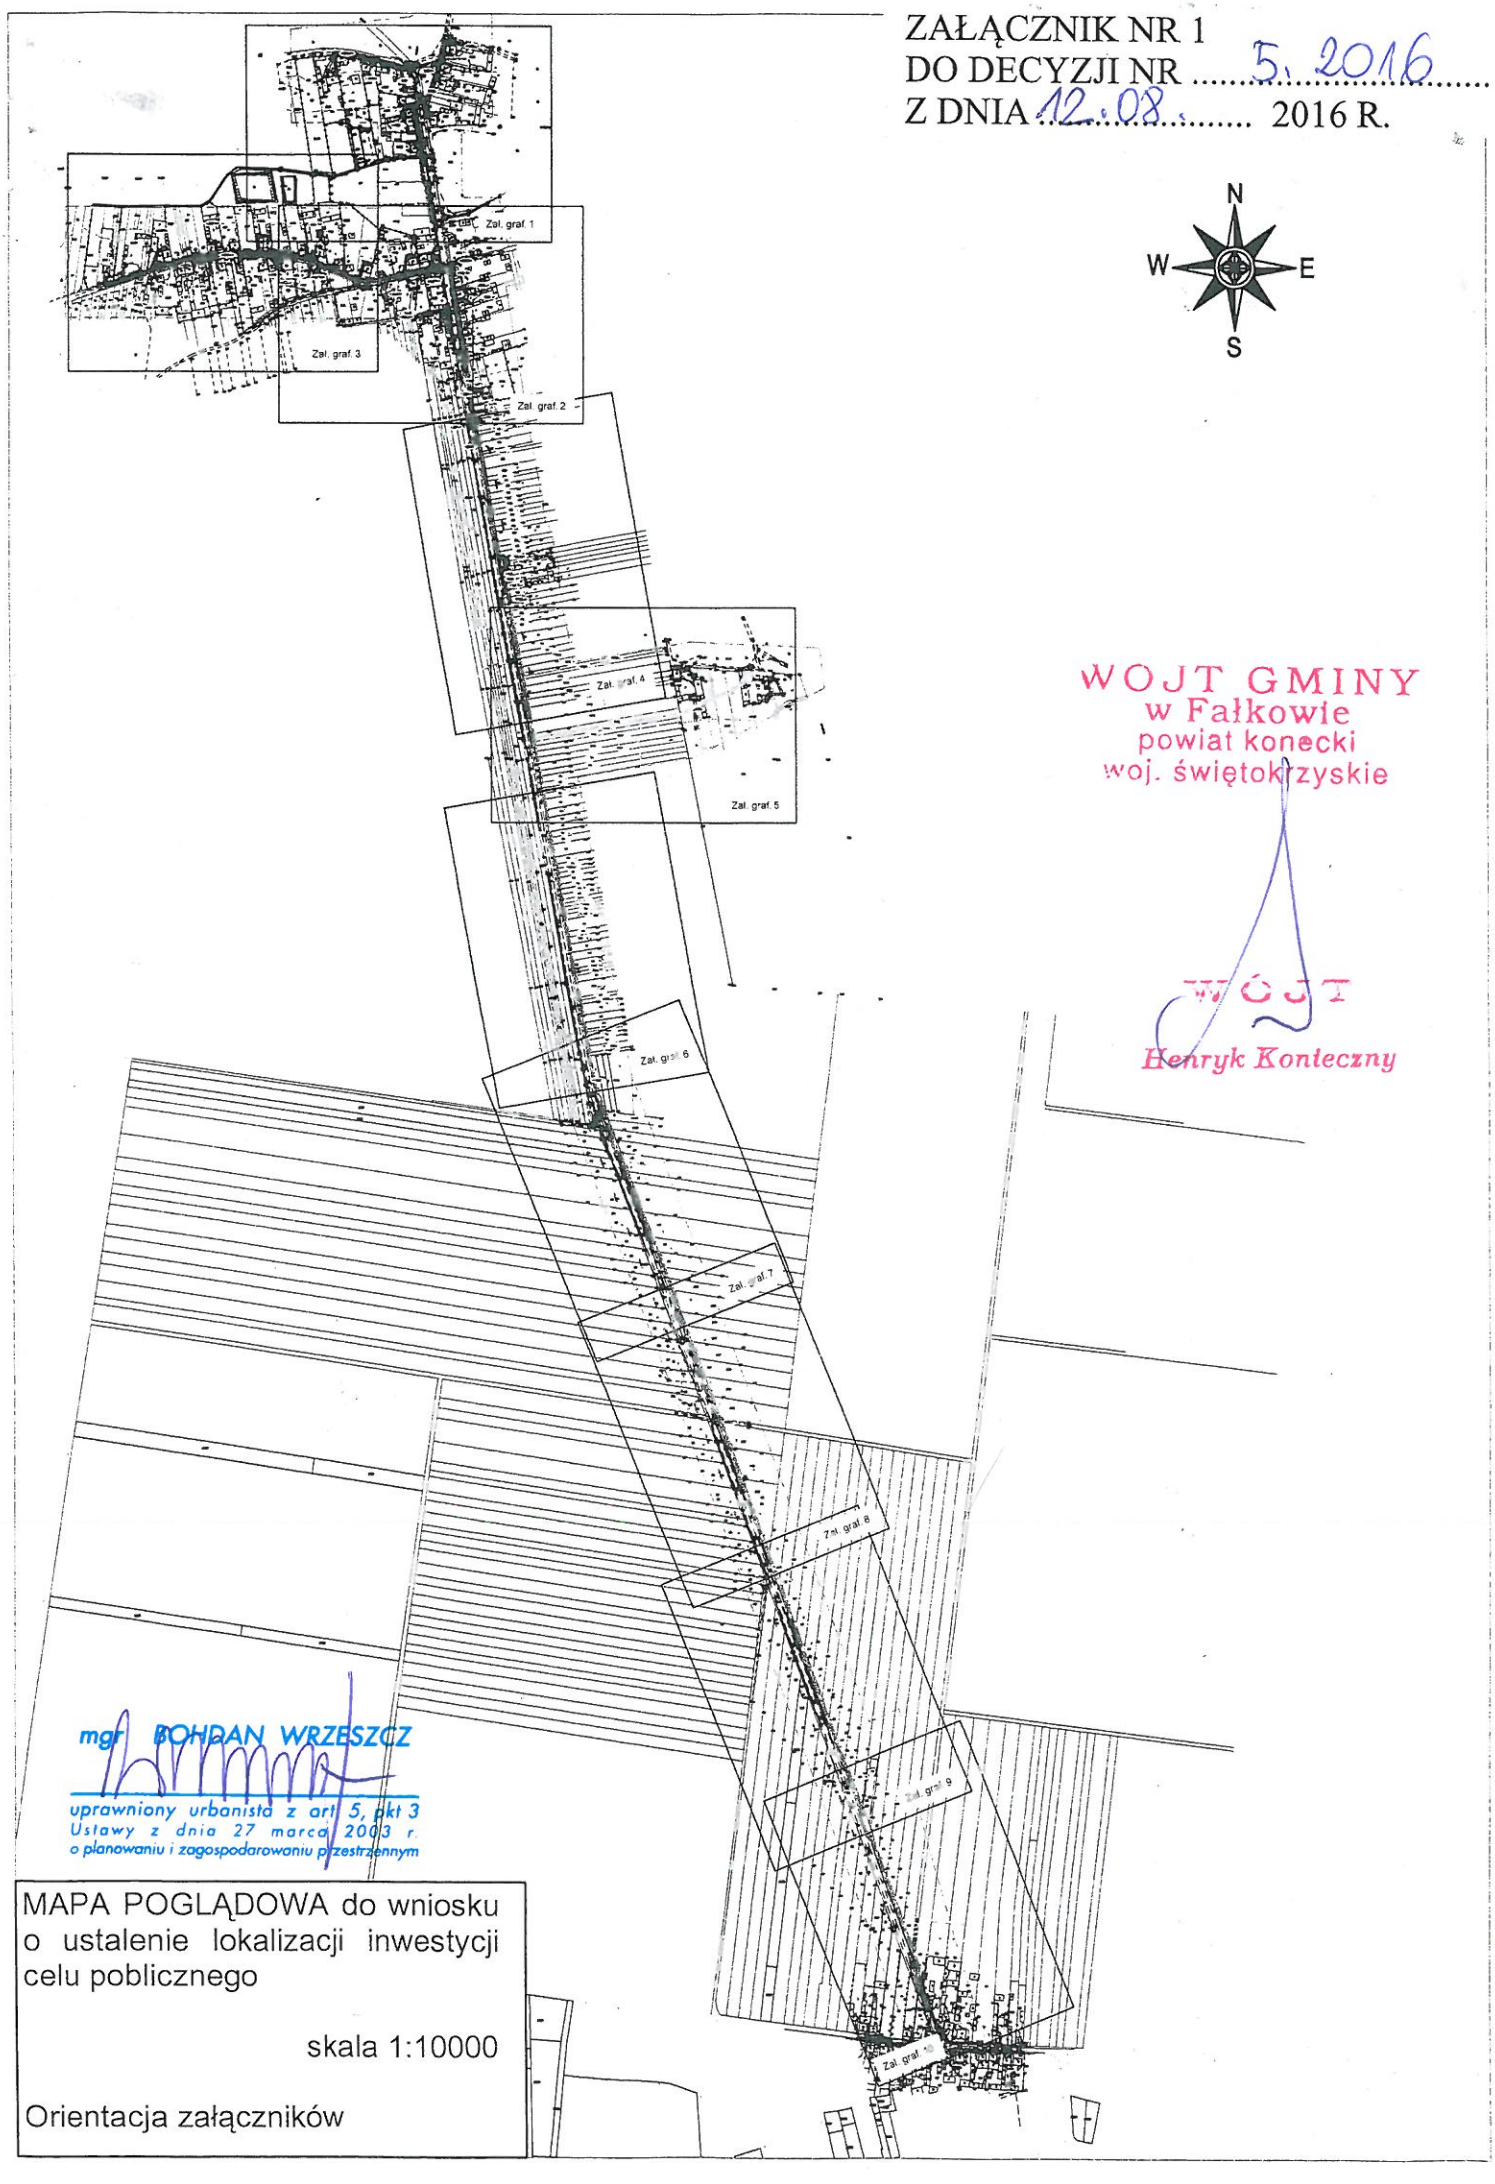

WÓJT GMINY
w Fałkowie
powiat konecki
woj. świętokrzyskie

WÓJT
Henryk Konieczny

mgr BOHDAN WRZESZCZ
uprawniony urbanista z art. 5, pkt 3
Ustawy z dnia 27 marca 2003 r.
o planowaniu i zagospodarowaniu przestrzennym

MAPA POGLĄDOWA do wniosku o ustalenie lokalizacji inwestycji celu publicznego

skala 1:10000

Orientacja załączników

ZAŁĄCZNIK NR 1A
DO DECYZJI NR 5.2016
Z DNIA 12.08. 2016 R.

N
W E
S

WÓJT GMINY
w Fałkowie
powiat konecki
woj. świętokrzyskie

WÓJT
Henryk Konieczny

OZNACZENIA:

——— - linie rozgraniczające teren inwestycji

mgr BOHDAN WRZESZCZ
uprawniony urbanista z art. 5, pkt 3
Ustawy z dnia 27 marca 2003 r.
o planowaniu i zagospodarowaniu przestrzennym

ZAŁ. GRAF. NR 1 do wniosku o ustalenie lokalizacji inwestycji celu publicznego

Legenda: skala 1:1000

- proj. kanalizacja sanitarna grawitacyjna
- proj. kanalizacja sanitarna ciśnieniowa
- proj. sieciowa przepompownia ścieków
- proj. przydomowa przepompownia scieków
- proj. przyłącza kanalizacyjne
- proj. studnie kanalizacyjne
- przewiert sterowany/przecisk
- nr ewid. działek objętych wnioskiem
- obszar oddziaływania inwestycji

ZAŁĄCZNIK NR 2
DO DECYZJI NR 5.2016
Z DNIA 12.08. 2016 R.

N
W E
S

WÓJT GMINY
w Fałkowie
powiat konecki
woj. świętokrzyskie

WÓJT
Henryk Konieczny

OZNACZENIA:

——— - linie rozgraniczające teren inwestycji

mgr BOHDAN WRZESZCZ
uprawniony urbanista z art. 5 pkt 3
Ustawy z dnia 27 marca 2003 r.
o planowaniu i zagospodarowaniu przestrzennym

ZAŁ. GRAF. NR 2 do wniosku o ustalenie lokalizacji inwestycji celu poblicznego

Legenda: skala 1:1000

- proj. kanalizacja sanitarna grawitacyjna
- proj. kanalizacja sanitarna ciśnieniowa
- proj. sieciowa przepompownia ścieków
- proj. przydomowa przepompownia scieków
- proj. przyłacza kanalizacyjne
- proj. studnie kanalizacyjne
- przewiert sterowany/przecisk
- nr ewid. działek objętych wnioskiem
- obszar oddziaływania inwestycji

ZAŁĄCZNIK NR 3
DO DECYZJI NR 5.2016
Z DNIA 12.08. 2016 R.

WÓJT GMINY
w Fałkowie
powiat konecki
woj. świętokrzyskie

WÓJT
Henryk Konieczny

OZNACZENIA:

——— - linie rozgraniczające teren inwestycji

mgr BOHDAN WRZESZCZ
uprawniony urbanista z art. 5, pkt 3
Ustawy z dnia 27 marca 2003 r.
o planowaniu i zagospodarowaniu przestrzennym

ZAŁ. GRAF. NR 3 do wniosku o ustalenie lokalizacji inwestycji celu publicznego

Legenda: skala 1:1000

- proj. kanalizacja sanitarna grawitacyjna
- proj. kanalizacja sanitarna ciśnieniowa
- proj. sieciowa przepompownia ścieków
- proj. przydomowa przepompownia scieków
- proj. przyłącza kanalizacyjne
- proj. studnie kanalizacyjne
- przewiert sterowany/przecisk
- nr ewid. działek objętych wnioskiem
- obszar oddziaływania inwestycji

ZAŁĄCZNIK NR 4
DO DECYZJI NR 5.2016
Z DNIA 12.08. 2016 R.

WÓJT GMINY
w Fałkowie
powiat konecki
woj. świętokrzyskie

WÓJT
Henryk Konieczny

OZNACZENIA:

——— - linie rozgraniczające teren inwestycji

mgr BOHDAN WRZESZCZ
uprawniony urbanista z art. 5, pkt 3
Ustawy z dnia 27 marca 2003 r.
o planowaniu i zagospodarowaniu przestrzennym

ZAŁ. GRAF. NR 4 do wniosku o ustalenie lokalizacji inwestycji celu publicznego

Legenda: skala 1:1000

- proj. kanalizacja sanitarna grawitacyjna
- proj. kanalizacja sanitarna ciśnieniowa
- proj. sieciowa przepompownia ścieków
- proj. przydomowa przepompownia scieków
- proj. przyłacza kanalizacyjne
- proj. studnie kanalizacyjne
- przewiert sterowany/przecisk
- nr ewid. działek objętych wnioskiem
- obszar oddziaływania inwestycji

ZAŁĄCZNIK NR 5
DO DECYZJI NR ....5.2016.....
Z DNIA 12.08..... 2016 R.

WÓJT GMINY
w Fałkowie
powiat konecki
woj. świętokrzyskie

Henryk Konteczny

OZNACZENIA:

——— - linie rozgraniczające teren inwestycji


mgr BOHDAN WRZESZCZ
uprawniony urbanista z art. 5, pkt 3
Ustawy z dnia 27 marca 2003 r.
o planowaniu i zagospodarowaniu przestrzennym

ZAŁ. GRAF. NR 5 do wniosku o ustalenie lokalizacji inwestycji celu publicznego

Legenda: skala 1:1000

- proj. kanalizacja sanitarna grawitacyjna
- proj. kanalizacja sanitarna ciśnieniowa
- proj. sieciowa przepompownia ścieków
- proj. przydomowa przepompownia scieków
- proj. przyłacza kanalizacyjne
- proj. studnie kanalizacyjne
- przewiert sterowany/przecisk
- nr ewid. działek objętych wnioskiem
- obszar oddziaływania inwestycji

ZAŁĄCZNIK NR 6
DO DECYZJI NR 5.2016
Z DNIA 12.08. 2016 R.

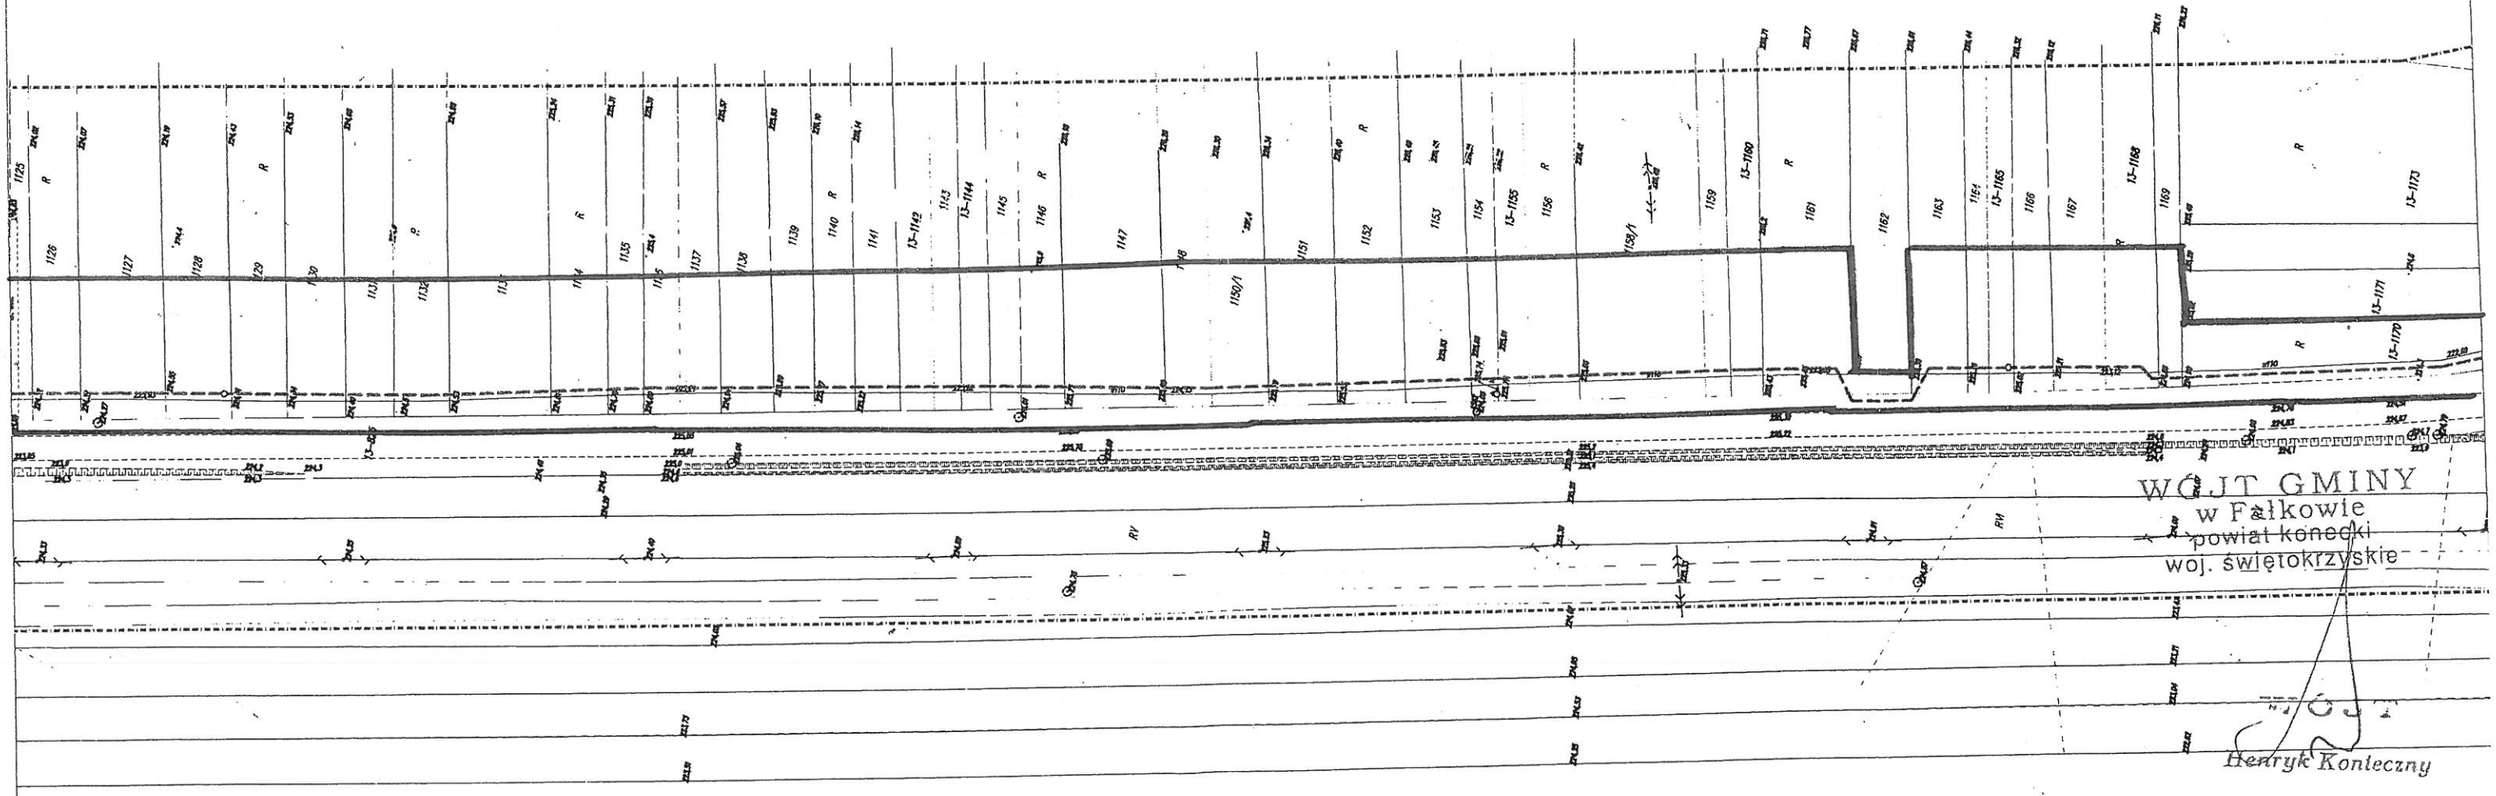

OZNACZENIA:

——— - linie rozgraniczające teren inwestycji

mgr BOHDAN WRZESZCZ
uprawniony urbanista z art. 5, pkt 3
Ustawy z dnia 27 marca 2003 r.
o planowaniu i zagospodarowaniu przestrzennym

ZAŁ. GRAF. NR 6 do wniosku o ustalenie lokalizacji inwestycji celu publicznego

Legenda: skala 1:1000

- proj. kanalizacja sanitarna grawitacyjna
- proj. kanalizacja sanitarna ciśnieniowa
- proj. sieciowa przepompownia ścieków
- proj. przydomowa przepompownia scieków
- proj. przyłacza kanalizacyjne
- proj. studnie kanalizacyjne
- przewiert sterowany/przecisk
- nr ewid. działek objętych wnioskiem
- obszar oddziaływania inwestycji

ZAŁĄCZNIK NR 7
DO DECYZJI NR 6.2016
Z DNIA 12.08. 2016 R.

WÓJT GMINY
w Fałkowie
powiat konecki
woj. świętokrzyskie

WÓJT
Henryk Konieczny

OZNACZENIA:

——— - linie rozgraniczające teren inwestycji

mgr BOHDAN WRZESZCZ
uprawniony urbanista z art. 5, pkt 3
Ustawy z dnia 27 marca 2003 r.
o planowaniu i zagospodarowaniu przestrzennym

ZAŁ. GRAF. NR 7 do wniosku o ustalenie lokalizacji inwestycji celu publicznego

Legenda: skala 1:1000

proj. kanalizacja sanitarna grawitacyjna
proj. kanalizacja sanitarna ciśnieniowa
proj. sieciowa przepompownia ścieków
proj. przydomowa przepompownia scieków
proj. przyłacza kanalizacyjne
proj. studnie kanalizacyjne
przewiert sterowany/przecisk
nr ewid. działek objętych wnioskiem
obszar oddziaływania inwestycji

ZAŁĄCZNIK NR 8
DO DECYZJI NR 5.2016
Z DNIA 12.08. 2016 R.

WÓJT GMINY
Włoszczowice
powiat konecki
woj. świętokrzyskie
WÓJT
Henryk Konieczny

ZAŁ. GRAF. NR 8 do wniosku o ustalenie lokalizacji inwestycji celu publicznego

skala 1:1000

OZNACZENIA:

——— - linie rozgraniczające teren inwestycji

Legenda:

- proj. kanalizacja sanitarna grawitacyjna
- proj. kanalizacja sanitarna ciśnieniowa
- proj. sieciowa przepompownia ścieków
- proj. przydomowa przepompownia scieków
- proj. przyłacza kanalizacyjne
- proj. studnie kanalizacyjne
- przewiert sterowany/przecisk
- nr ewid. działek objętych wnioskiem
- obszar oddziaływania inwestycji

mgr BOHDAN WRZESZCZ
uprawniony urbanista z art. 5, pkt 3
Ustawy z dnia 27 marca 2003 r.
o planowaniu i zagospodarowaniu przestrzennym

ZAŁĄCZNIK NR 9
DO DECYZJI NR 5.2016
Z DNIA 12.08. 2016 R.

WÓJT GMINY
w Fałkowie
powiat konecki
woj. świętokrzyskie

WÓJT
Henryk Konieczny

OZNACZENIA:

——— - linie rozgraniczające teren inwestycji

mgr BOHDAN WRZESZCZ
uprawniony urbanista z art. 5, pkt 3
Ustawy z dnia 27 marca 2003 r.
o planowaniu i zagospodarowaniu przestrzennym

ZAŁ. GRAF. NR 9 do wniosku o ustalenie lokalizacji inwestycji celu publicznego

Legenda: skala 1:1000

- proj. kanalizacja sanitarna grawitacyjna
- proj. kanalizacja sanitarna ciśnieniowa
- proj. sieciowa przepompownia ścieków
- proj. przydomowa przepompownia scieków
- proj. przyłacza kanalizacyjne
- proj. studnie kanalizacyjne
- przewiert sterowany/przecisk
- nr ewid. działek objętych wnioskiem
- obszar oddziaływania inwestycji

ZAŁĄCZNIK NR 10
DO DECYZJI NR 5.2016
Z DNIA 12.08. 2016 R.

WÓJT GMINY
w Fałkowie
powiat konecki
woj. świętokrzyskie

WÓJT
Henryk Kohteczny

OZNACZENIA:

——— - linie rozgraniczające teren inwestycji

mgr BOHDAN WRZESZCZ
uprawniony urbanista z art. 5, pkt 3
Ustawy z dnia 27 marca 2003 r.
o planowaniu i zagospodarowaniu przestrzennym

ZAŁ. GRAF. NR 10 do wniosku o ustalenie lokalizacji inwestycji celu publicznego

Legenda: skala 1:1000

- proj. kanalizacja sanitarna grawitacyjna
- proj. kanalizacja sanitarna ciśnieniowa
- proj. sieciowa przepompownia ścieków
- proj. przydomowa przepompownia scieków
- proj. przyłącza kanalizacyjne
- proj. studnie kanalizacyjne
- przewiert sterowany/przecisk
- nr ewid. działek objętych wnioskiem
- obszar oddziaływania inwestycji

Starostwo Powiatowe w Końskich
Wydział Geodezji
i Gospodarki Nieruchomościami
Powiatowy Ośrodek Dokumentacji
Geodezyjnej i Kartograficznej
26-200 Końskie, ul. Staszica 2
tel. (041)372-67-32

Końskie 2016 -09- 12

ODPIS

PROTOKÓŁ GN.6630.140.2016
narady koordynacyjnej

Przedmiot uzgodnienia : Wąsosz, Czermno gm. Fałków - kanalizacja sanit.z przył.,wlz

Charakterystyka : **Projekt sieci kanalizacji sanitarnej z przyłączami, wewnętrzne linie zasilające do przepompowni, dla m. Wąsosz gm. Fałków z włączeniem w m. Czermno gm. Fałków,**

Wnioskodawca ETGAR KRZYSZTOF WÓJCIK
30-418 KRAKÓW
Zakopiańska 73/306

Na zlecenie z dnia: 2016-08-30 znak: -
Data otrzymania zlecenia : 2016-09-01

Inwestor : GMINA FAŁKÓW
26-260 FAŁKÓW
Zamkowa 1A

Jednostka projektowa :
ETGAR KRZYSZTOF WÓJCIK
30-418 KRAKÓW
Zakopiańska 73/306

Lp.	Instytucja	Stanowisko uczestnika	Czytelny podpis
1	PGE - Dystrybucja S.A. Oddział Łódź-Teren. Rejon Energetyczny Piotrków Trybunalski ul. Narutowicza 35	pozytywne z uwagami	Anna Byrska
2	Orange Polska S.A. Wydział Ewidencji i Zarządzania Danymi O infrastrukturze Katowice adres do korespondencji 25-723 Kielce, ul. Piekoszowska 27a	pozytywne - uzgodniono drogą elektroniczną z p. Mirosławem Gajewskim	
3	GDDKiA w Warszawie Oddział w Kielcach 25-950 Kielce ul. Paderewskiego 43/45	nie dotyczy	
4	Zarząd Dróg Powiatowych w Końskich ul. Staszica 2	pozytywnie	J. Michalska
5	Urząd Gminy w Fałkowie Fałków ul. Zamkowa 21	pozytywne bez uwag	Wojciech Domański

Uwagi i zalecenia :

1. - Zachować odległość poziomą min. 1,5m od sł. n.N. słupów linii napowietrznej n.N.;
- na kablach el. en. zabudowanie taśmą ostrzegawczą.

Wydział Majątku Sieciowego
Inżynier ds. Majątku Sieciowego
Anna Ślęzak

Ad. 2. Uzgodnienie z uwagami:

1. W miejscach skrzyżowań i zbliżeń z urządzeniami telekomunikacyjnymi prace prowadzić ręcznie z zachowaniem szczególnej ostrożności zgodnie z obowiązującymi przepisami techniczno-budowlanymi.

Rozpoczęcie robót należy zgłosić mailowo z kopią protokołu z Narady Koordynacyjnej przynajmniej z 14-dniowym wyprzedzeniem na adres:
Orange Polska S.A.
Obsługa Techniczna Klienta w Kraśnie
Wydział Utrzymania Ustroju Infrastruktury
ul. Pileckiego 27a, 25-723 KIELCE

2. W przypadku nie zastosowania się do w/w uwag całość kosztów związanych z usunięciem ewentualnych awarii oraz zabezpieczeniem istniejących urządzeń telekomunikacyjnych ponosi Inwestor (Wykonawca).

3. W miejscach skrzyżowań z dzienną siecią OPL stosować na niej rurę osłonową dwudzielną.

4. Przy zbliżeniu do słupów teletechnicznych zachować odległość min. 0,5 m od krawędzi wykopu od słupa.

Data:

2016 -09- 12

Podpis osoby upoważnionej

Z up. STAROSTY
mgr [illegible] Sowiak
Główny Specjalista

Z up. STAROSTY
mgr Marta Jankowiak
Główny Specjalista

ZARZĄD
DRÓG POWIATOWYCH
26-200 Końskie, ul. Staszica 2
tel. 41 375 08 30; 41 375 08 50
fax 41 372 27 29
REGON 291020128 NIP 668-17-07-358

Końskie, 20.04.2016r.

Nr OD.5440.123.2016

DECYZJA

Na podstawie art. 39 ust. 1a, ust. 3 i ust. 3a ustawy z dnia 21 marca 1985r. o drogach publicznych (tj. Dz. U. z 2015r. poz. 460 z późn. zm.) oraz art. 104 ustawy z dnia 14 czerwca 1960r. Kodeks postępowania administracyjnego (tj. Dz. U. z 2013r. poz. 267) oraz uchwały Nr 98/2009 Zarządu Powiatu w Końskich z dnia 31.07.2009r. w sprawie udzielenia upoważnienia pełniącemu obowiązki Dyrektora Zarządu Dróg Powiatowych w Końskich do załatwiania indywidualnych spraw z zakresu administracji publicznej, po rozpatrzeniu wniosku z dnia 07.04.2016r. (data wpływu 11.04.2016r.) Pani Anny Piotrowskiej, pełnomocnika Gminy Fałków, ul. Zamkowa 1 A, 26 – 260 Fałków

ZEZWALA SIĘ WNIOSKODAWCY

1. Na umieszczenie w pasie drogowym urządzeń infrastruktury technicznej niezwiązanych z potrzebami zarządzania drogami lub potrzebami ruchu drogowego, tj. sieci kanalizacji sanitarnej w pasie drogowym drogi powiatowej Nr 0479 T Skotniki – gr. woj. świętokrzyskiego – Wąsosz – Czermno, dz. o nr ewid. gr. 825, obręb 13 w m. Wąsosz oraz dz. o nr ewid. gr. 1214, obręb 2 w m. Czermno w gminie Fałków.
2. Ustala się następujące warunki zezwolenia:
   a) sieć kanalizacji sanitarnej umieścić w pasie drogowym zgodnie z zał. graf. do niniejszej decyzji,
   b) przejścia poprzeczne przez jezdnię wykonać metodą przecisku lub przewiertu, bez naruszania warstw konstrukcyjnych jezdni,
   c) w przypadku kolizji w/w sieci z elementami pasa drogowego podczas przebudowy pasa drogowego, inwestor na własny koszt dokona przełożenia lub zabezpieczenia uzgadnianej sieci kanalizacji sanitarnej,
   d) realizacja i koszt budowy lub modernizacji urządzeń oraz nawierzchni w pasie drogowym związanych z wykonaniem zadania ponosi inwestor.
3. Zarząd Dróg Powiatowych w Końskich oświadcza, że udziela prawa do dysponowania nieruchomością w granicach pasa drogowego drogi powiatowej Nr 0479 T Skotniki – gr. woj. świętokrzyskiego – Wąsosz – Czermno, dz. o nr ewid. gr. 825, obręb 13 w m. Wąsosz oraz dz. o nr ewid. gr. 1214, obręb 2 w m. Czermno w gminie Fałków celem budowy sieci kanalizacji sanitarnej.

UZASADNIENIE

Zgodnie z art. 107 § 4 kpa odstępuje się od uzasadnienia decyzji, gdyż uwzględnia ona w całości żądanie strony.

POUCZENIE

Niniejsza decyzja nie upoważnia do prowadzenia robót w pasie drogowym. Przed przystąpieniem do budowy sieci kanalizacji sanitarnej inwestor zobowiązany jest do:

- uzyskania pozwolenia na budowę lub zgłoszenia budowy albo wykonywania robót budowlanych,
- uzgodnienia z Zarządem Dróg Powiatowych w Końskich jako zarządcą drogi, przed uzyskaniem pozwolenia na budowę, projektu budowlanego obiektu lub urządzenia,
- uzyskania zezwolenia Zarządu Dróg Powiatowych w Końskich jako zarządcy drogi na zajęcie pasa drogowego, dotyczącego prowadzenia robót w pasie drogowym i na umieszczenie w nim obiektu lub urządzenia.

W celu uzyskania zezwolenia zarządcy drogi na prowadzenia robót w pasie drogowym, należy złożyć z co najmniej 30 dniowym wyprzedzeniem wniosek na zajęcie pasa drogowego wraz z zatwierdzonym przez Starostę Koneckiego projektem organizacji ruchu, jeżeli zajęcie pasa drogowego wpływa na ruch drogowy lub ogranicza widoczność na drodze albo powoduje wprowadzenie zmian w istniejącej organizacji ruchu pojazdów lub pieszych (§ 1, ust. 3 pkt 2 Rozporządzenia RM z dn. 1 czerwca 2004r. w sprawie warunków udzielania zezwoleń na zajęcie pasa drogowego – Dz. U. z 2004r. Nr 140, poz. 1481).

Od niniejszej decyzji stronie służy odwołanie do Samorządowego Kolegium Odwoławczego w Kielcach za moim pośrednictwem w terminie 14 dni od daty jej doręczenia. Odwołanie składa się na adres: Zarząd Dróg Powiatowych w Końskich ul. Staszica 2.

Załączniki:
Zał. graf. Nr 1 – szt. 1
Zał. graf. Nr 2 – szt. 1
Zał. graf. Nr 3 – szt. 1
Zał. graf. Nr 4 – szt. 1
Zał. graf. Nr 5 – szt. 1

Z up. ZARZĄDU POWIATU
w Końskich
inż. Stanisław Mościński
Dyrektor Zarządu Dróg Powiatowych w Końskich


Otrzymują:
1. Pani Anna Piotrowska – pełnomocnik Gminy Fałków, ul. Zamkowa 1 A, 26 – 260 Fałków – adres do korespondencji – „ETGAR'' Krzysztof Wójcik, ul. Zakopiańska 73/306, 30 – 418 Kraków
2. a/a

Decyzja zwolniona z opłaty skarbowej na podstawie art. 4 ustawy z dnia 16 listopada 2006r. o opłacie skarbowej, załącznik do ustawy – część III, ust. 44, pkt 9, kol. 4 (Dz. U. z 2006r. Nr 225, poz. 1635)

ZARZĄD
DRÓG POWIATOWYCH
26-200 Końskie, ul. Staszica 2
tel. 41 375 08 30; 41 375 08 50
fax 41 372 27 29
REGON 291020126 NIP 658-17-07-358

Stwierdza się, że decyzja niniejsza
w dniu 15.07.2016r.
stała się ostateczna i podlega wykonaniu
Końskie, dnia 16.09.2016r.

Z up. ZARZĄDU POWIATU
w Końskich
inż. Stanisław Mościński
Dyrektor Zarządu Dróg Powiatowych w Końskich

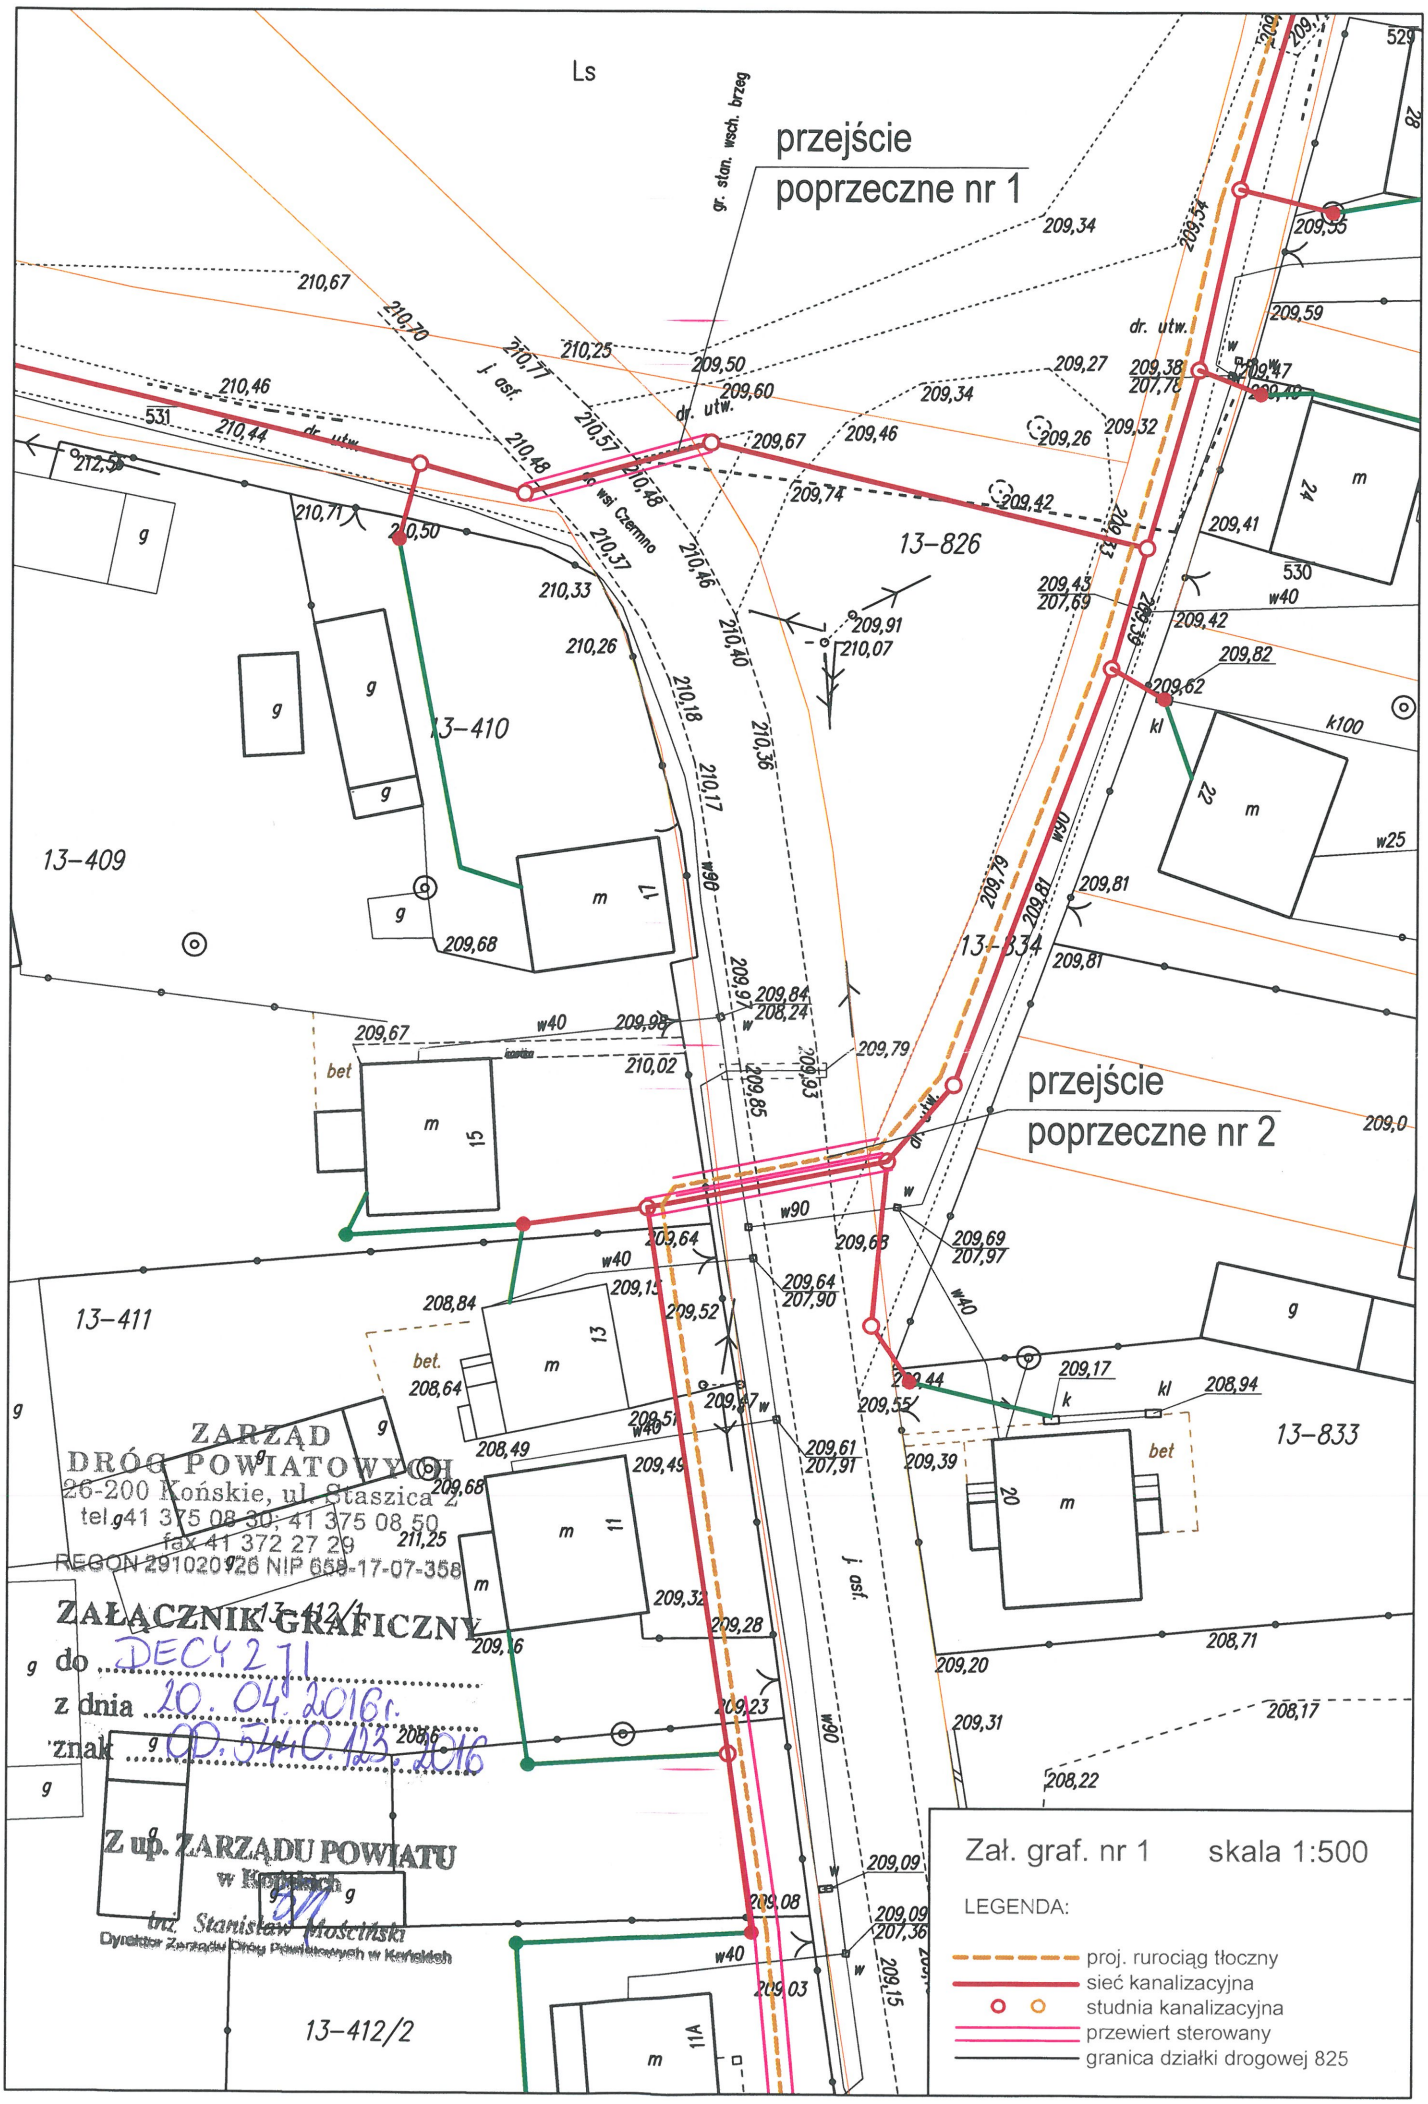
przejście
poprzeczne nr 1
przejście
poprzeczne nr 2
13-826
13-410
13-409
13-834
13-411
13-833
13-412/2
Ls
gr. stan. wsch. brzeg
dr. utw.
j. osł.
ZARZĄD
DRÓG POWIATOWYCH
26-200 Końskie, ul. Staszica 2
tel. 41 375 08 30; 41 375 08 50
fax 41 372 27 29
REGON 291020926 NIP 658-17-07-358
ZAŁĄCZNIK GRAFICZNY
do DECYZJI
z dnia 20.04.2016r.
znak OO.5440.123.2016
Z up. ZARZĄDU POWIATU
w Końskich
inż. Stanisław Mościński
Dyrektor Zarządu Dróg Powiatowych w Końskich
Zał. graf. nr 1 skala 1:500
LEGENDA:
proj. rurociąg tłoczny
sieć kanalizacyjna
studnia kanalizacyjna
przewiert sterowany
granica działki drogowej 825

ZARZĄD
DRÓG POWIATOWYCH
26-200 Końskie, ul. Staszica 2
tel. 41 375 08 30; 41 375 08 50
fax 41 372 27 29
REGON 291020126 NIP 658-17-07-358

ZAŁĄCZNIK GRAFICZNY
do DECYZJI Ws
z dnia 20.04.2016r.
znak OD.5440.123.2016

Z up. ZARZĄDU POWIATU
w Końskich
inż. Stanisław Matyński
Dyrektor Zarządu Dróg Powiatowych w Końskich

przejście
poprzeczne nr 3

przejście
poprzeczne nr 4

13-853/1

13-731/1

13-730

1043/1

1084

j. asf.

ks100

w bud.


sil.


AJ0535
210,48

Zał. graf. nr 2 skala 1:500

LEGENDA:

- proj. rurociąg tłoczny
- sieć kanalizacyjna
- studnia kanalizacyjna
- przewiert sterowany
- granica działki drogowej 825

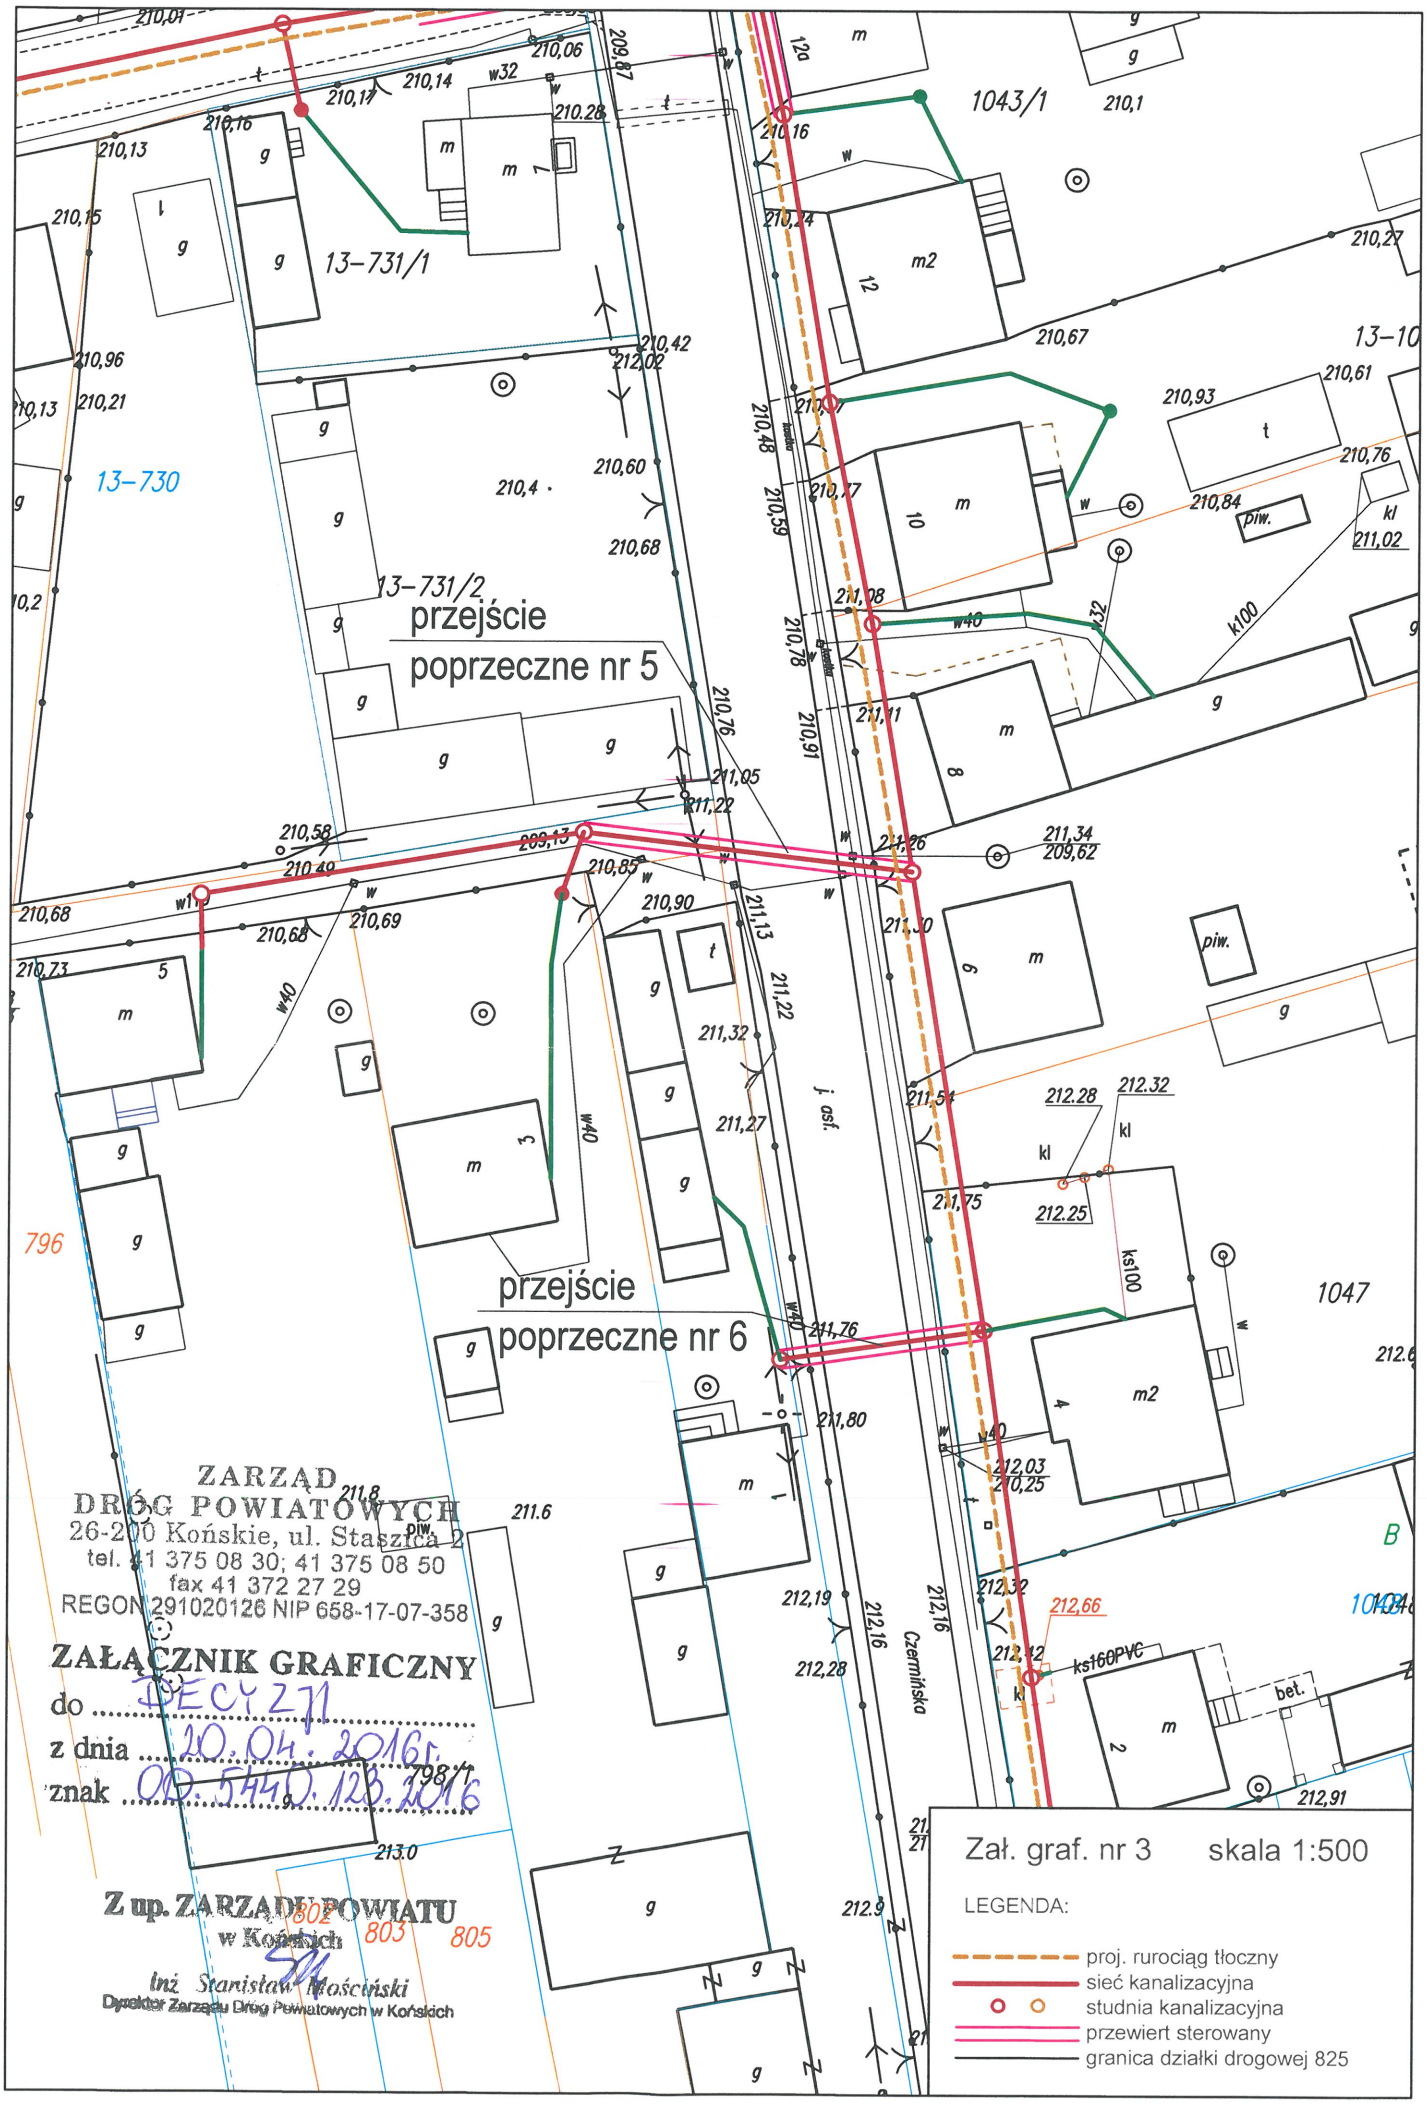
przejście
poprzeczne nr 5
przejście
poprzeczne nr 6
13-731/1
13-731/2
13-730
1043/1
1047
796
ZARZĄD
DRÓG POWIATOWYCH
26-200 Końskie, ul. Staszica 2
tel. 41 375 08 30; 41 375 08 50
fax 41 372 27 29
REGON 291020126 NIP 658-17-07-358
ZAŁĄCZNIK GRAFICZNY
do DECYZJI
z dnia 20.04.2016r.
znak OD.5440.123.2016
Z up. ZARZĄDU POWIATU
w Końskich
Inż. Stanisław Mościński
Dyrektor Zarządu Dróg Powiatowych w Końskich
Zał. graf. nr 3
skala 1:500
LEGENDA:
proj. rurociąg tłoczny
sieć kanalizacyjna
studnia kanalizacyjna
przewiert sterowany
granica działki drogowej 825

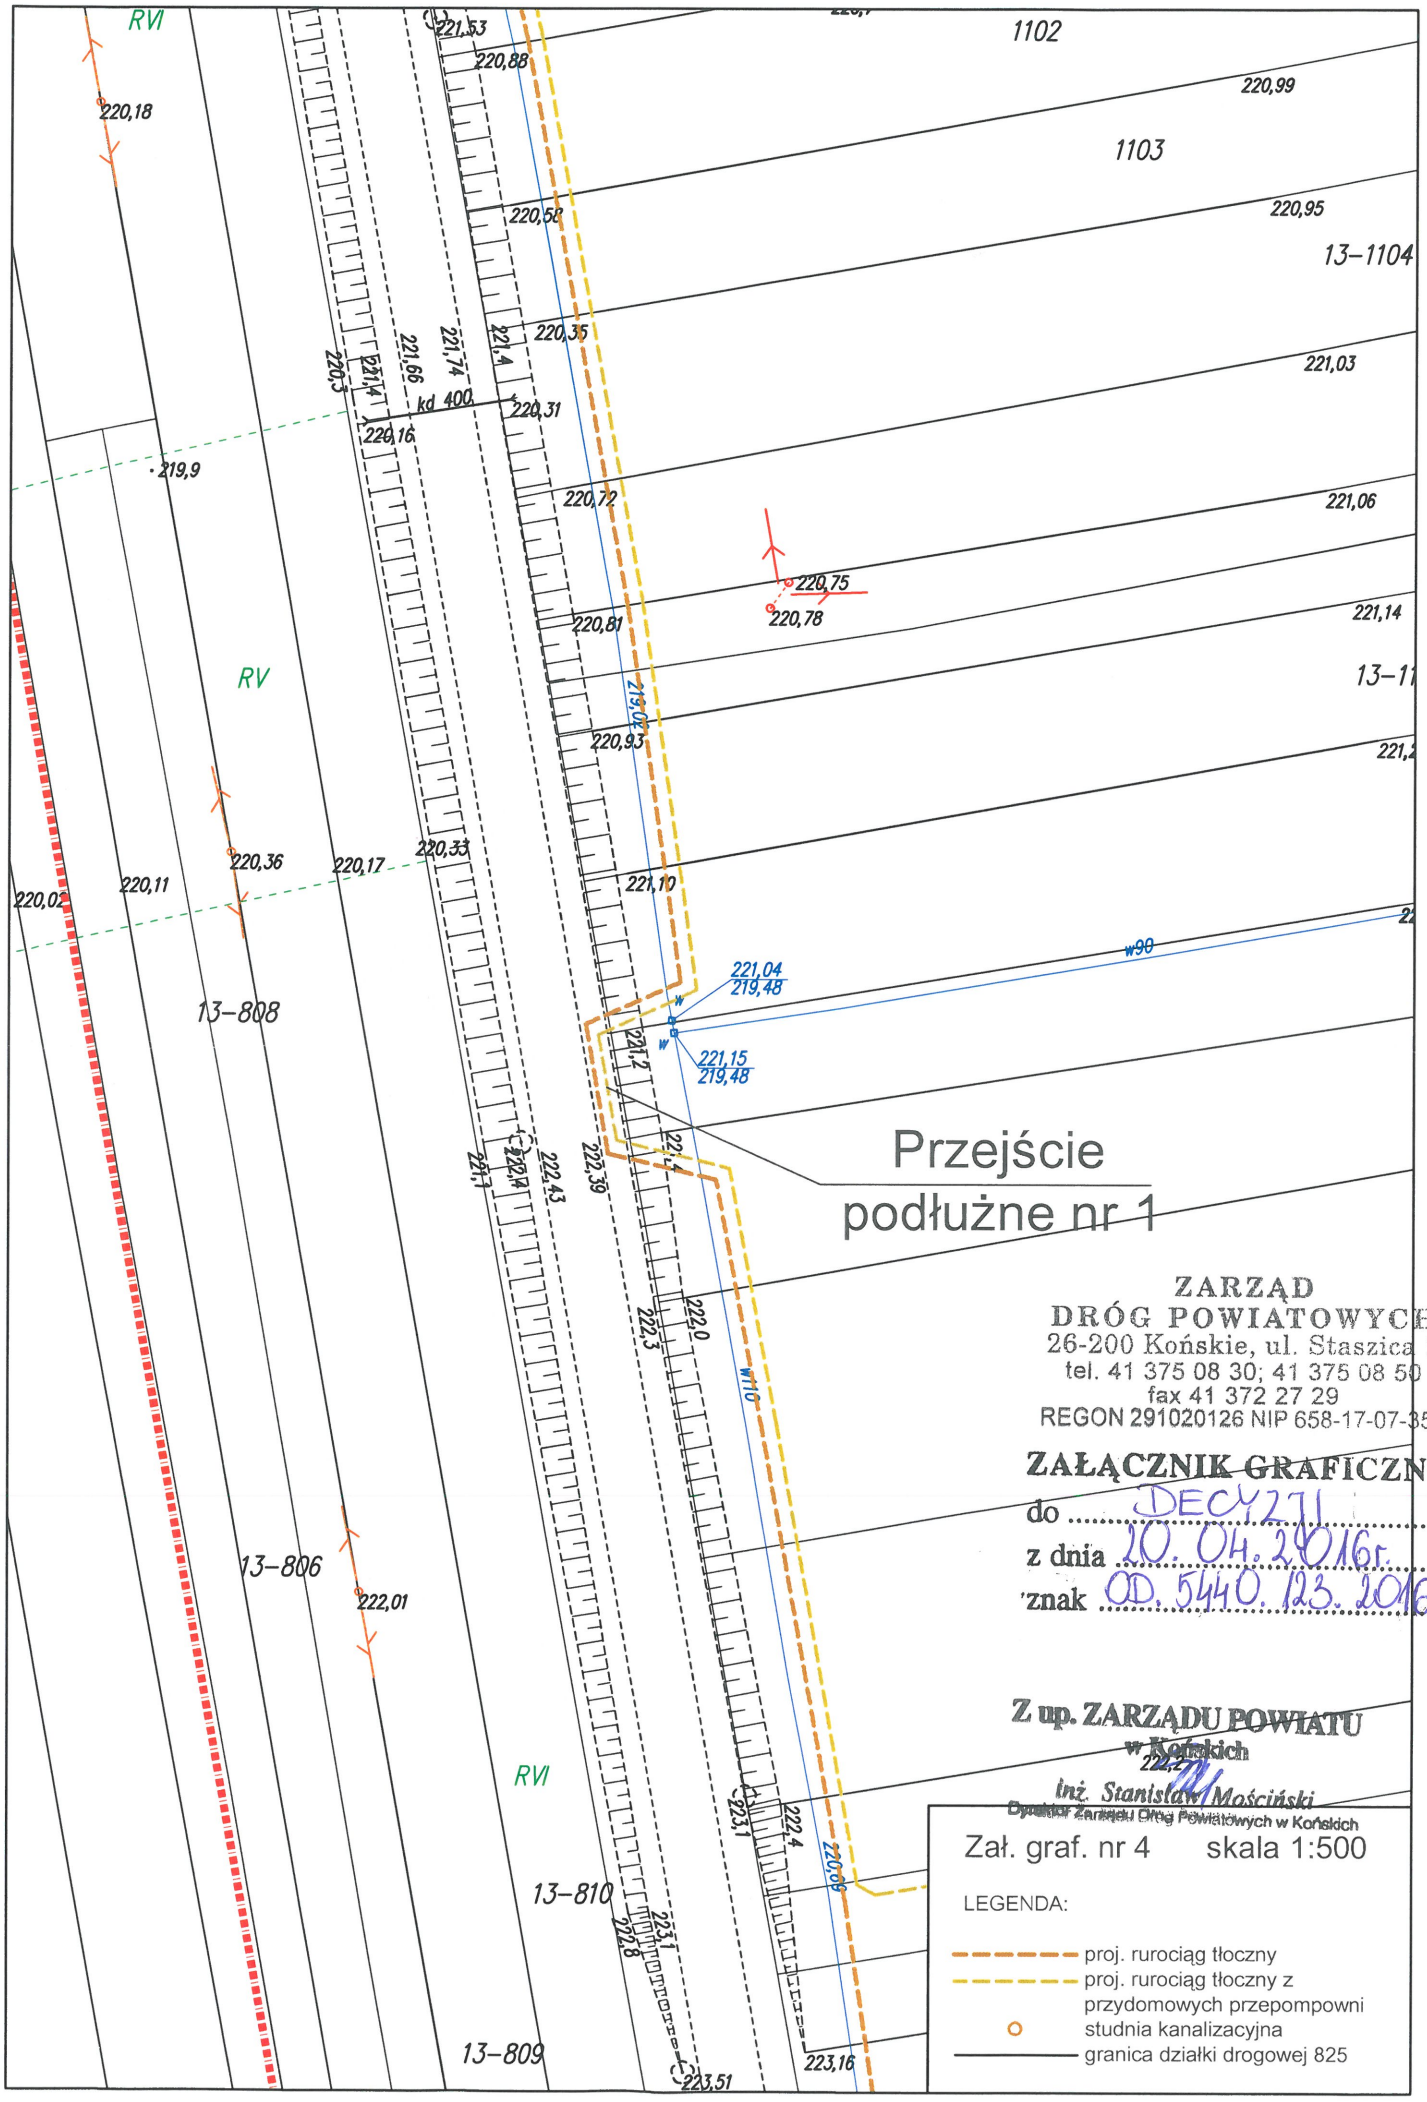

Przejście podłużne nr 1

ZARZĄD
DRÓG POWIATOWYCH
26-200 Końskie, ul. Staszica 2
tel. 41 375 08 30; 41 375 08 50
fax 41 372 27 29
REGON 291020126 NIP 658-17-07-358

ZAŁĄCZNIK GRAFICZNY

do ..... DECYZJI .....

z dnia ..... 20.04.2016r. .....


znak ..... OD.5440.123.2016 .....


Z up. ZARZĄDU POWIATU
w Końskich
Inż. Stanisław Mościński
Dyrektor Zarządu Dróg Powiatowych w Końskich

Zał. graf. nr 4 skala 1:500

LEGENDA:

- proj. rurociąg tłoczny
- proj. rurociąg tłoczny z przydomowych przepompowni
- studnia kanalizacyjna
- granica działki drogowej 825

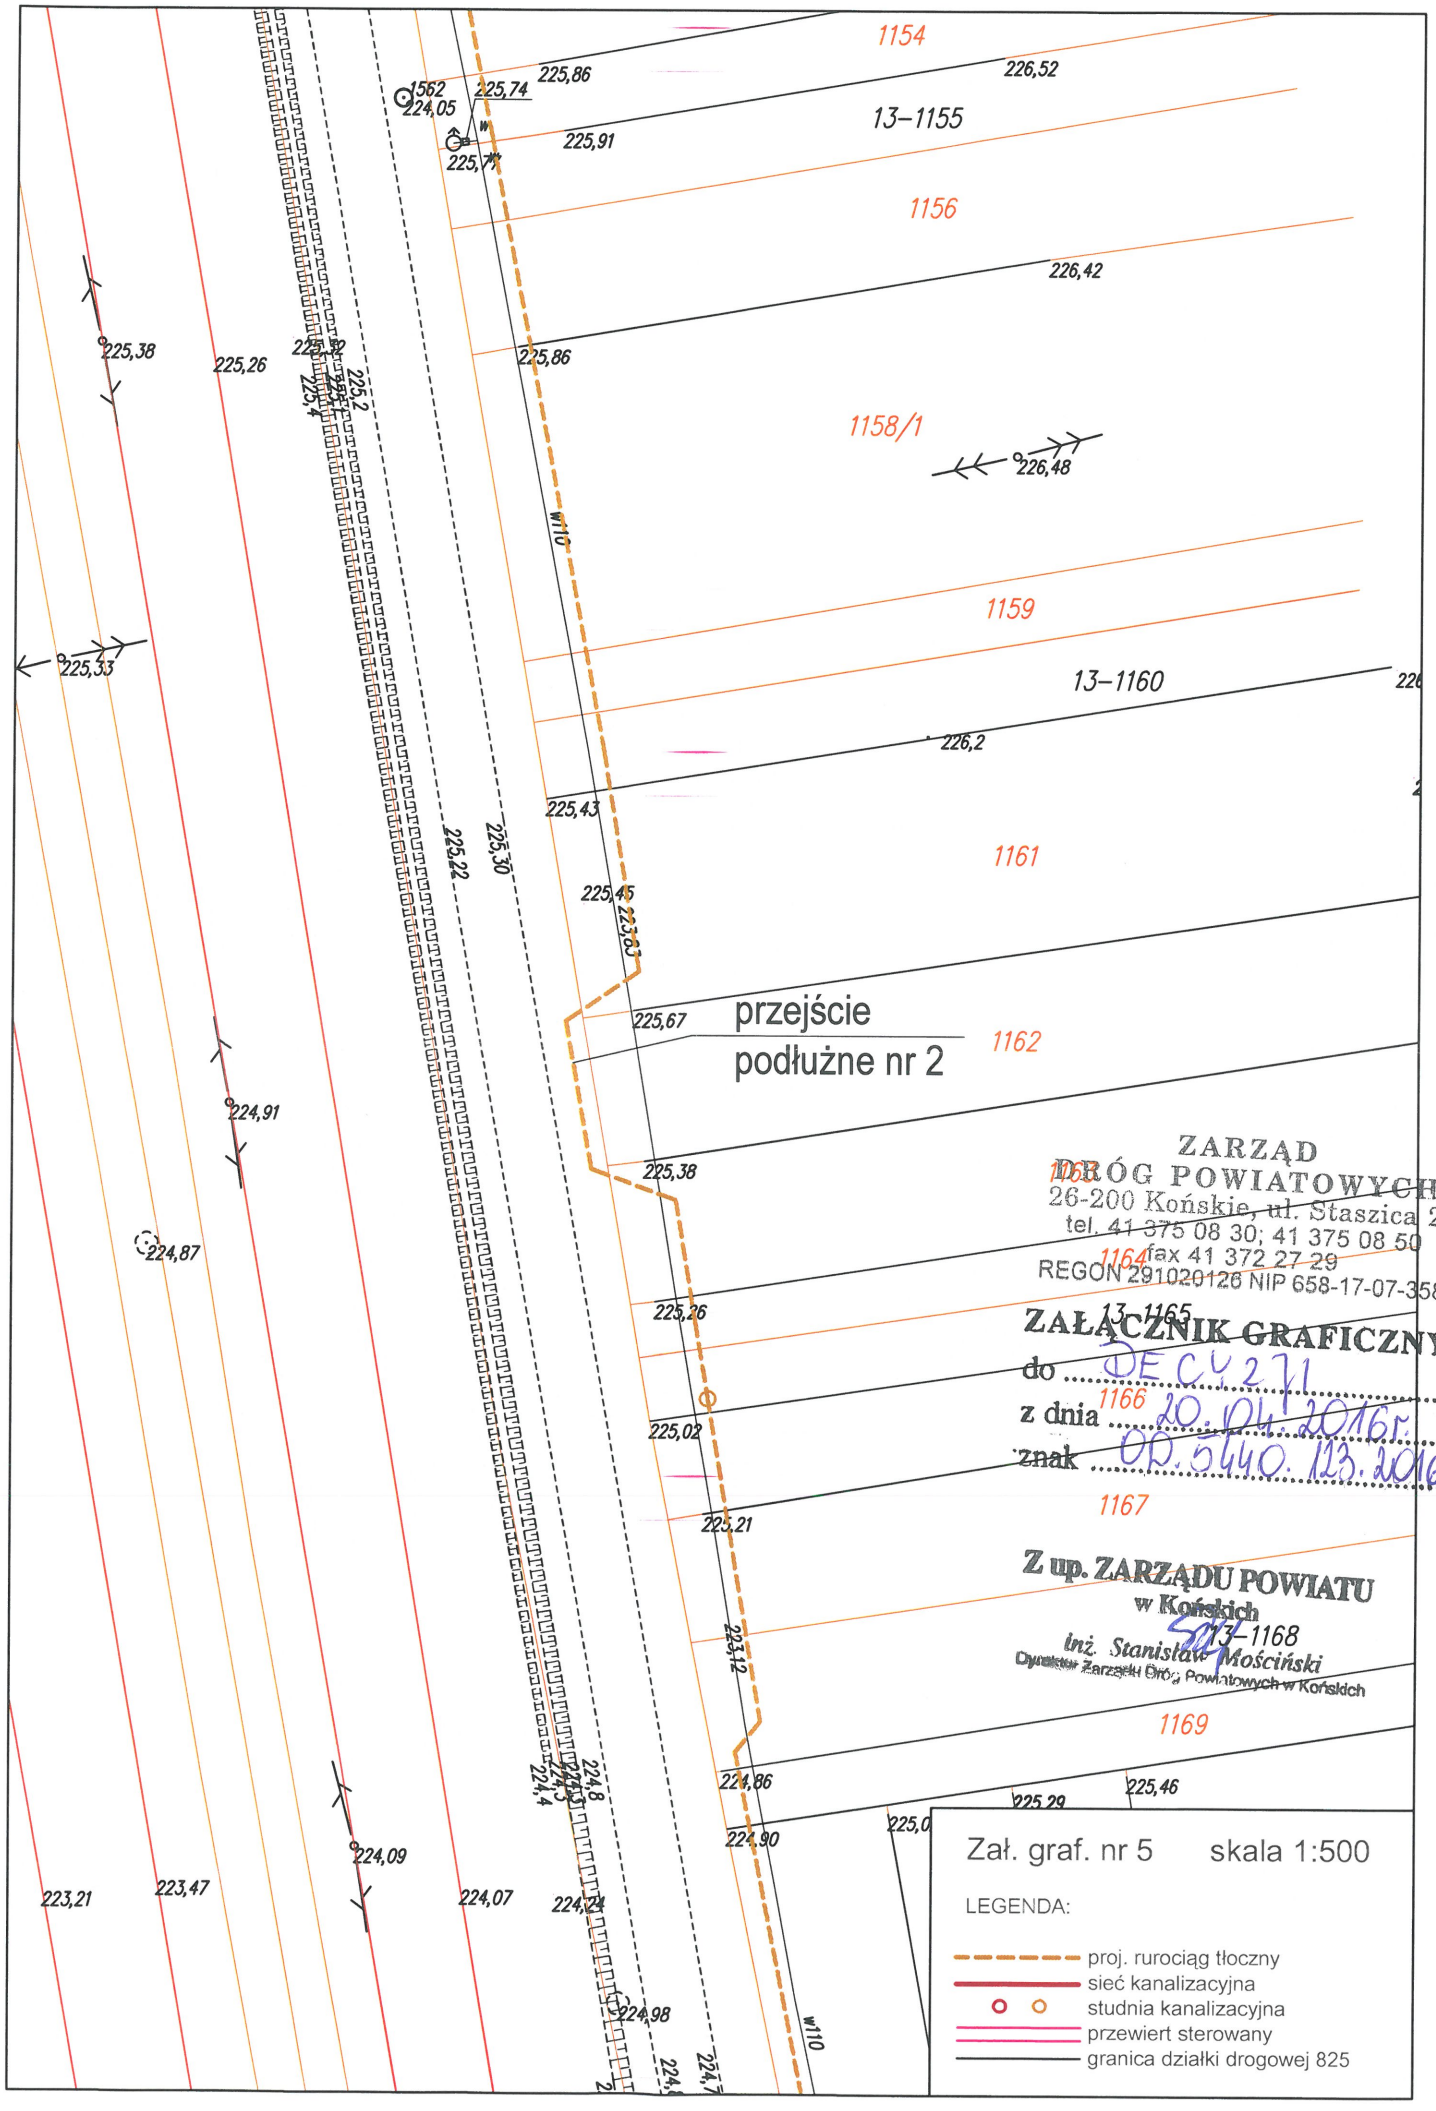
1154
13–1155
1156
1158/1
1159
13–1160
1161
przejście
podłużne nr 2
1162
1165
1166
1167
13–1168
1169
1562
225,74
224,05
225,71
225,86
226,52
225,91
226,42
225,86
226,48
225,38
225,26
225,33
225,43
226,2
225,30
225,22
225,45
223,83
225,67
225,38
224,91
224,87
225,26
225,02
225,21
223,12
224,86
224,90
225,29
225,46
224,09
223,21
223,47
224,07
224,24
224,98
w110
ZARZĄD
DRÓG POWIATOWYCH
26-200 Końskie, ul. Staszica 2
tel. 41 375 08 30; 41 375 08 50
fax 41 372 27 29
REGON 291020126 NIP 658-17-07-358
ZAŁĄCZNIK GRAFICZNY
do DECYZJI
z dnia 20.04.2016r.
znak OD.5540.123.2016
Z up. ZARZĄDU POWIATU
w Końskich
inż. Stanisław Mościński
Dyrektor Zarządu Dróg Powiatowych w Końskich
Zał. graf. nr 5 skala 1:500
LEGENDA:
proj. rurociąg tłoczny
sieć kanalizacyjna
studnia kanalizacyjna
przewiert sterowany
granica działki drogowej 825

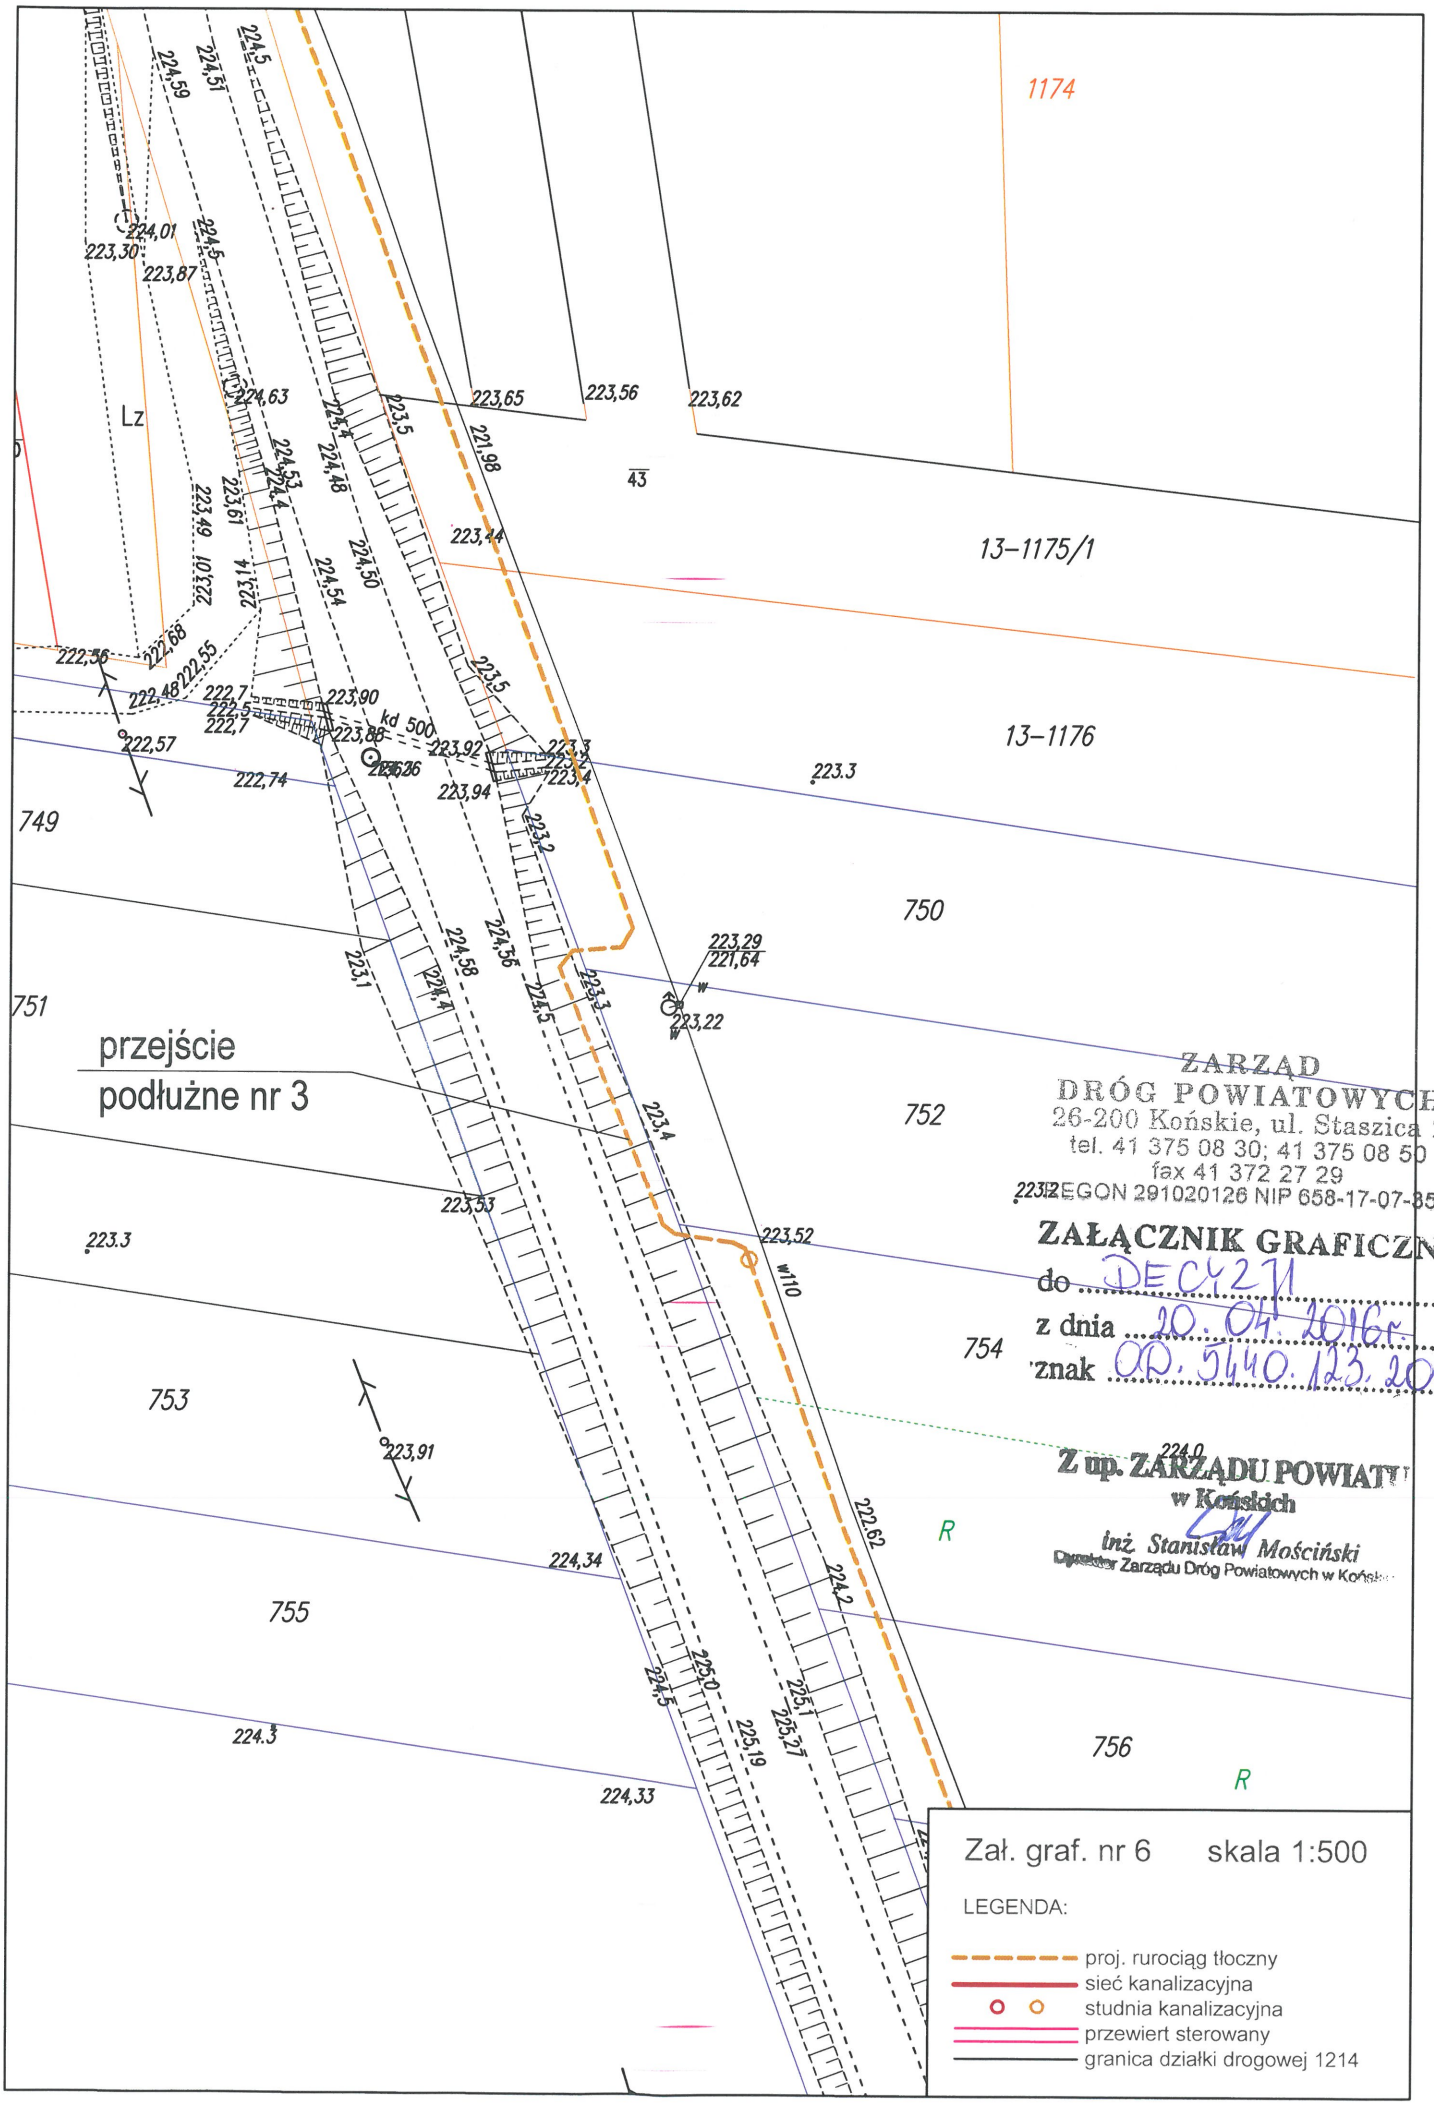

ZARZĄD
DRÓG POWIATOWYCH
26-200 Końskie, ul. Staszica 2
tel. 41 375 08 30; 41 375 08 50
fax 41 372 27 29
REGON 291020126 NIP 658-17-07-358


ZAŁĄCZNIK GRAFICZNY
do DECYZJI
z dnia 20.04.2016r.
znak OD.5440.123.2016

Z up. ZARZĄDU POWIATU
w Końskich
inż. Stanisław Mościński
Dyrektor Zarządu Dróg Powiatowych w Końskich

Zał. graf. nr 6 skala 1:500

LEGENDA:

- proj. rurociąg tłoczny
- sieć kanalizacyjna
- studnia kanalizacyjna
- przewiert sterowany
- granica działki drogowej 1214

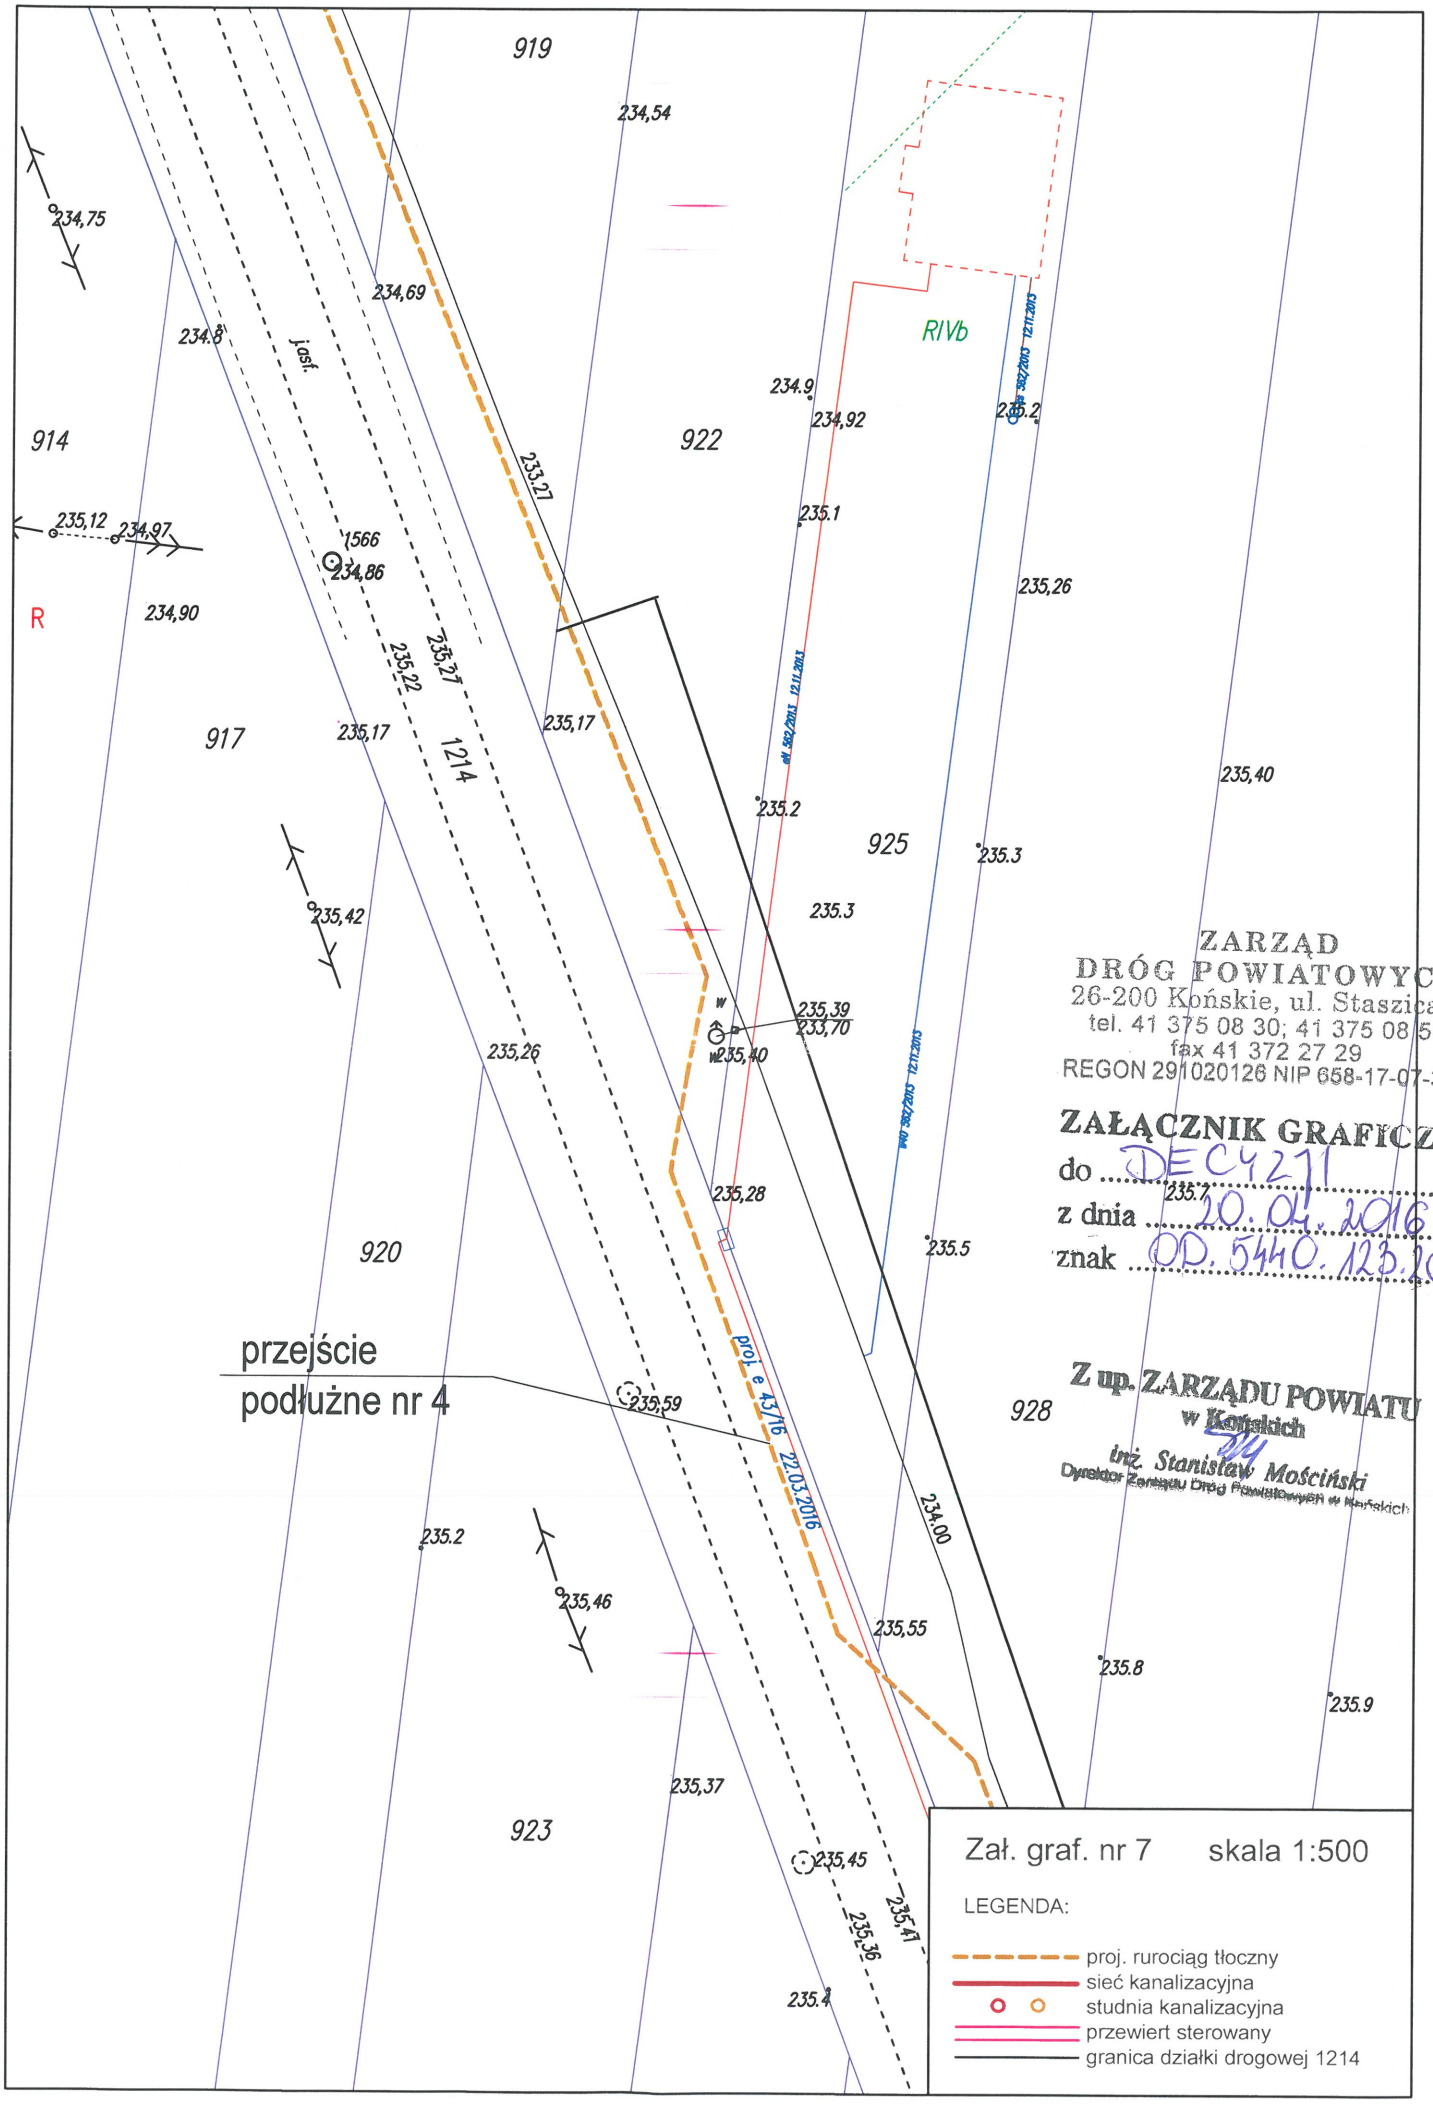

ZARZĄD
DRÓG POWIATOWYCH
26-200 Końskie, ul. Staszica 2
tel. 41 375 08 30; 41 375 08 50
fax 41 372 27 29
REGON 291020126 NIP 658-17-07-358


ZAŁĄCZNIK GRAFICZNY
do ...DEC/211/...
z dnia ...20.04.2016 r.
znak ...OD.5440.123.2016

Z up. ZARZĄDU POWIATU
w Końskich
inż. Stanisław Mościński
Dyrektor Zarządu Dróg Powiatowych w Końskich

Zał. graf. nr 7 skala 1:500

LEGENDA:

- proj. rurociąg tłoczny
- sieć kanalizacyjna
- studnia kanalizacyjna
- przewiert sterowany
- granica działki drogowej 1214

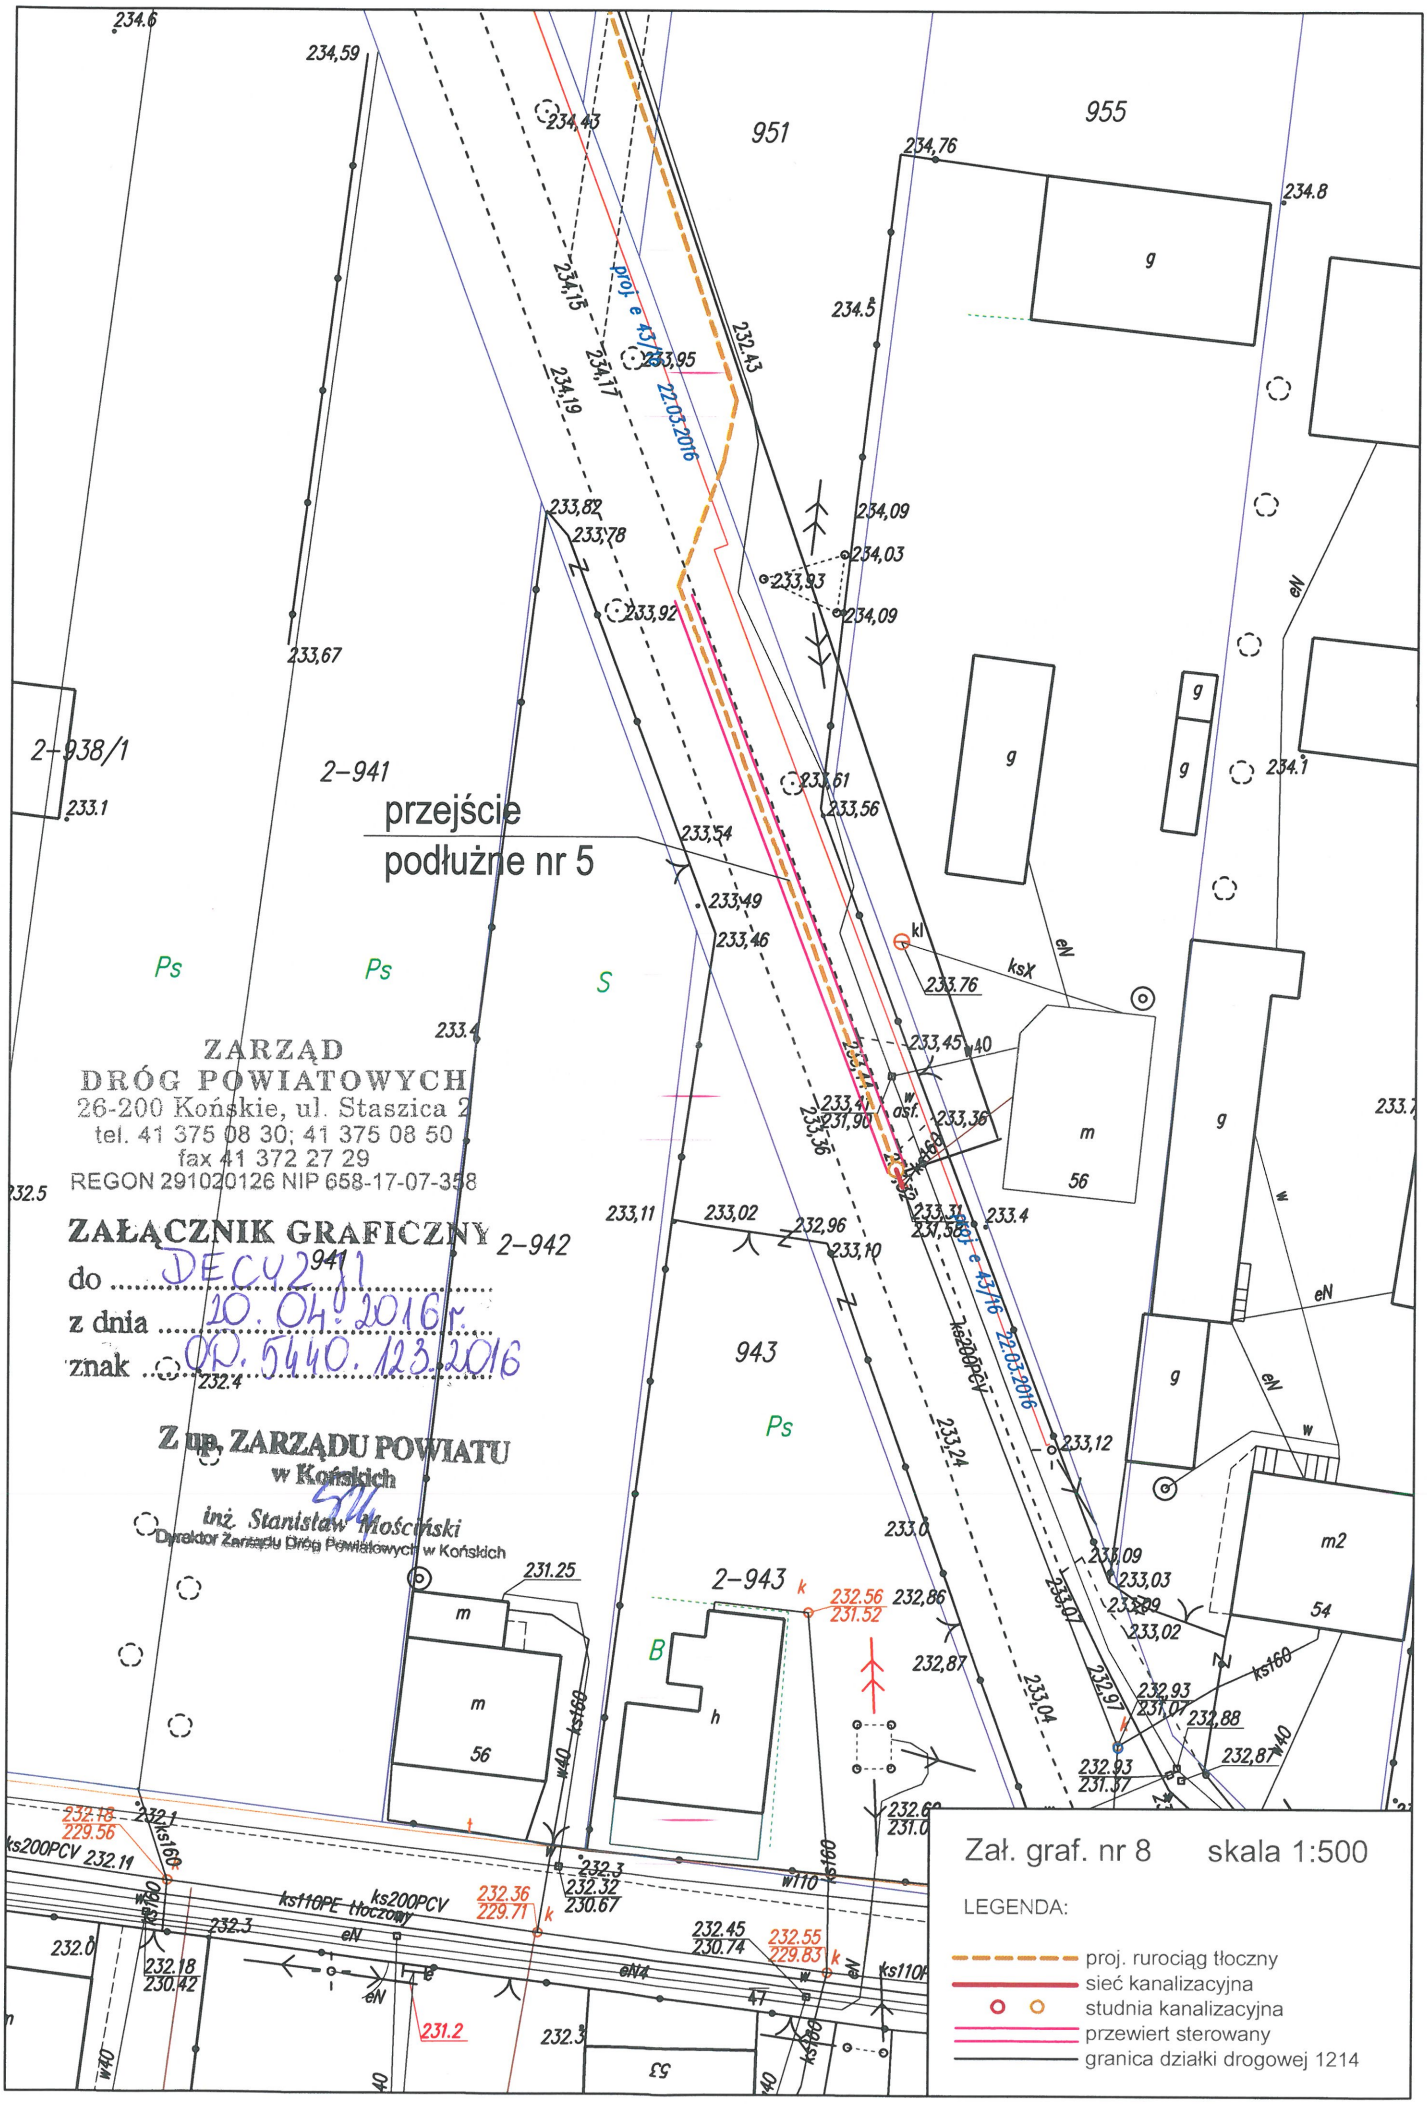
przejście
podłużne nr 5
2-938/1
2-941
2-942
2-943
951
955
941
943
ZARZĄD
DRÓG POWIATOWYCH
26-200 Końskie, ul. Staszica 2
tel. 41 375 08 30; 41 375 08 50
fax 41 372 27 29
REGON 291020126 NIP 658-17-07-358
ZAŁĄCZNIK GRAFICZNY
do DECYZJI
z dnia 20.04.2016r.
znak OR.5540.123.2016
Z up. ZARZĄDU POWIATU
w Końskich
inż. Stanisław Mościński
Dyrektor Zarządu Dróg Powiatowych w Końskich
proj. e 43/16 22.03.2016
ks200PCV
ks160
ks110PE hoczowy
Zał. graf. nr 8 skala 1:500
LEGENDA:
proj. rurociąg tłoczny
sieć kanalizacyjna
studnia kanalizacyjna
przewiert sterowany
granica działki drogowej 1214

WÓJT GMINY
w Fałkowie
powiat konecki
woj. świętokrzyskie

Fałków,dn. 20.05.2016r.

Zn: 5440.8.2016

POSTANOWIENIE

Na podstawie art. 43 ust.2 lp. 3 tabeli Ustawy z dnia 21 marca 1985 r. o drogach publicznych (Dz.U. z 2004 r. Nr 204,poz. 2086 z póż.zm.) zgodnie z treścią art 43 ust.2

POSTANAWIAM

uzgodnić pozytywnie wykonanie przejść poprzecznych i podłużnych trasy projektowanej sieci kanalizacji sanitarnej w drogach gminnych na:

- dz. ewid. nr 724,813,822/1,827,834,1084, obręb 13 w miejscowości Wąsosz
- dz. ewid. nr 886, 944 obręb 2 w miejscowości Czermno gm. Fałków zgodnie z załączonymi załącznikami graficznymi.

UZASADNIENIE

W przedłożonym wniosku z dnia 09.05.2016r. Firma „ ETGAR „ Krzysztof Wójcik ul. Zakopiańska 73/306, 30-418 Kraków zwróciła się z prośbą o uzgodnienie przejść poprzecznych i podłużnych trasy projektowanej sieci kanalizacji sanitarnej w drogach gminnych na :

- dz. ewid. nr 724,813,822/1,827,834,1084, obręb 13 w miejscowości Wąsosz
- dz. ewid. nr 886,944 obręb 2 w miejscowości Czermno gm. Fałków zgodnie z załączonymi załącznikami graficznymi.

Nadmienia się ,że niniejsza zgoda nie zwalnia wnioskodawcy od obowiązku uzyskania dokumentów uprawniających do realizacji prac inwestycyjnych określonych w ogólnie obowiązujących przepisach.

POUCZENIE

Od niniejszego postanowienia stronie służy zażalenie do Samorządowego Kolegium Odwoławczego w Kielcach za moim pośrednictwem w terminie 7 dni od dnia jego otrzymania.

WÓJT GMINY FAŁKÓW

Z up. WÓJTA GMINY
Zdzisław Skiba
ZASTĘPCA WÓJTA

Otrzymują :

1. „ ETGAR „ Krzysztof Wójcik
   ul. Zakopiańska 73/306
   30 – 418 Kraków

2. a/a

Zał. graf. nr 1 skala 1:500

LEGENDA:

- proj. rurociąg tłoczny
- sieć kanalizacyjna
- studnia kanalizacyjna
- przewiert sterowany
- granica działki drogowej nr 813 Wąsosz

Zał. do Postanowienia
Nr: 5440.8.2016r.
z dn. 20.05.2016r.
Z up. WÓJTA GMINY
Zdzisław Skiba
ZASTĘPCA WÓJTA

Falków, dn. 20.05.2016r.

WÓJT GMINY FALKÓW

Załącznik do wyk. robót

Zatw. do Porozumienia
Nr: 5/19, dnia 2019
z dn. 20.05.2019 r.
Z up. WÓJTA GMINY
Zdzisław Stela
ZASTĘPCA WÓJTA

WÓJT GMINY FALKÓW

Ls

gr. stan. płtn. brzeg dr

gr. stan. wsch. brzeg

dr. grunt.

dr. utw.

j. ost.

w wsi Czermno

13-826

13-827

13-828

13-829

13-830

13-831

13-832

13-833

13-834

13-410

13-412/1

13-412/2

wiata

eNN

Zał. graf. nr 2 skala 1:500

LEGENDA:

- proj. rurociąg tłoczny
- sieć kanalizacyjna
- studnia kanalizacyjna
- przewiert sterowany
- granica działki drogowej nr 827, 834 Wąsosz

Załącznik graficzny nr 3 skala 1:500

LEGENDA:

- proj. rurociąg tłoczny
- sieć kanalizacyjna
- studnia kanalizacyjna
- przewiert sterowany
- granica działki drogowej nr 1084 Wąsosz

Zał. do Postanowienia
Zn: 5440.8.2016.
z dn. 20.05.2016r.

Z up. WÓJTA GMINY
Zdzisław Skiba
ZASTĘPCA WÓJTA

Wąsosz, dn. 20.05.2016r.

WÓJT GMINY FAŁKÓW

Załącznik do Postanowienia
Znak: 5440.8.2016.
z dn. 20.05.2016 r.
Z up. WÓJTA GMINY
Zdzisław Skiba
ZASTĘPCA WÓJTA

Tłuchowo, dn. 20.05.2016 r.

Zał. graf. nr 4 skala 1:1000

LEGENDA:

- proj. rurociąg tłoczny
- sieć kanalizacyjna
- studnia kanalizacyjna
- przewiert sterowany
- granica działki drogowej nr 822/1 Wąsosz

WÓJT GMINY FAŁKÓW

Zał. do Postanowienia
Zn; 5940.8.2016
z dn. 20.05.2016r.


Z up. WÓJTA GMINY
Zdzisław Skiba
ZASTĘPCA WÓJTA

Fałków, dn. 20.05.2016r.

Zał. graf. nr 5 skala 1:1000

LEGENDA:

- proj. rurociąg tłoczny
- sieć kanalizacyjna
- studnia kanalizacyjna
- przewiert sterowany
- granica działki drogowej nr 822/1 Wąsosz

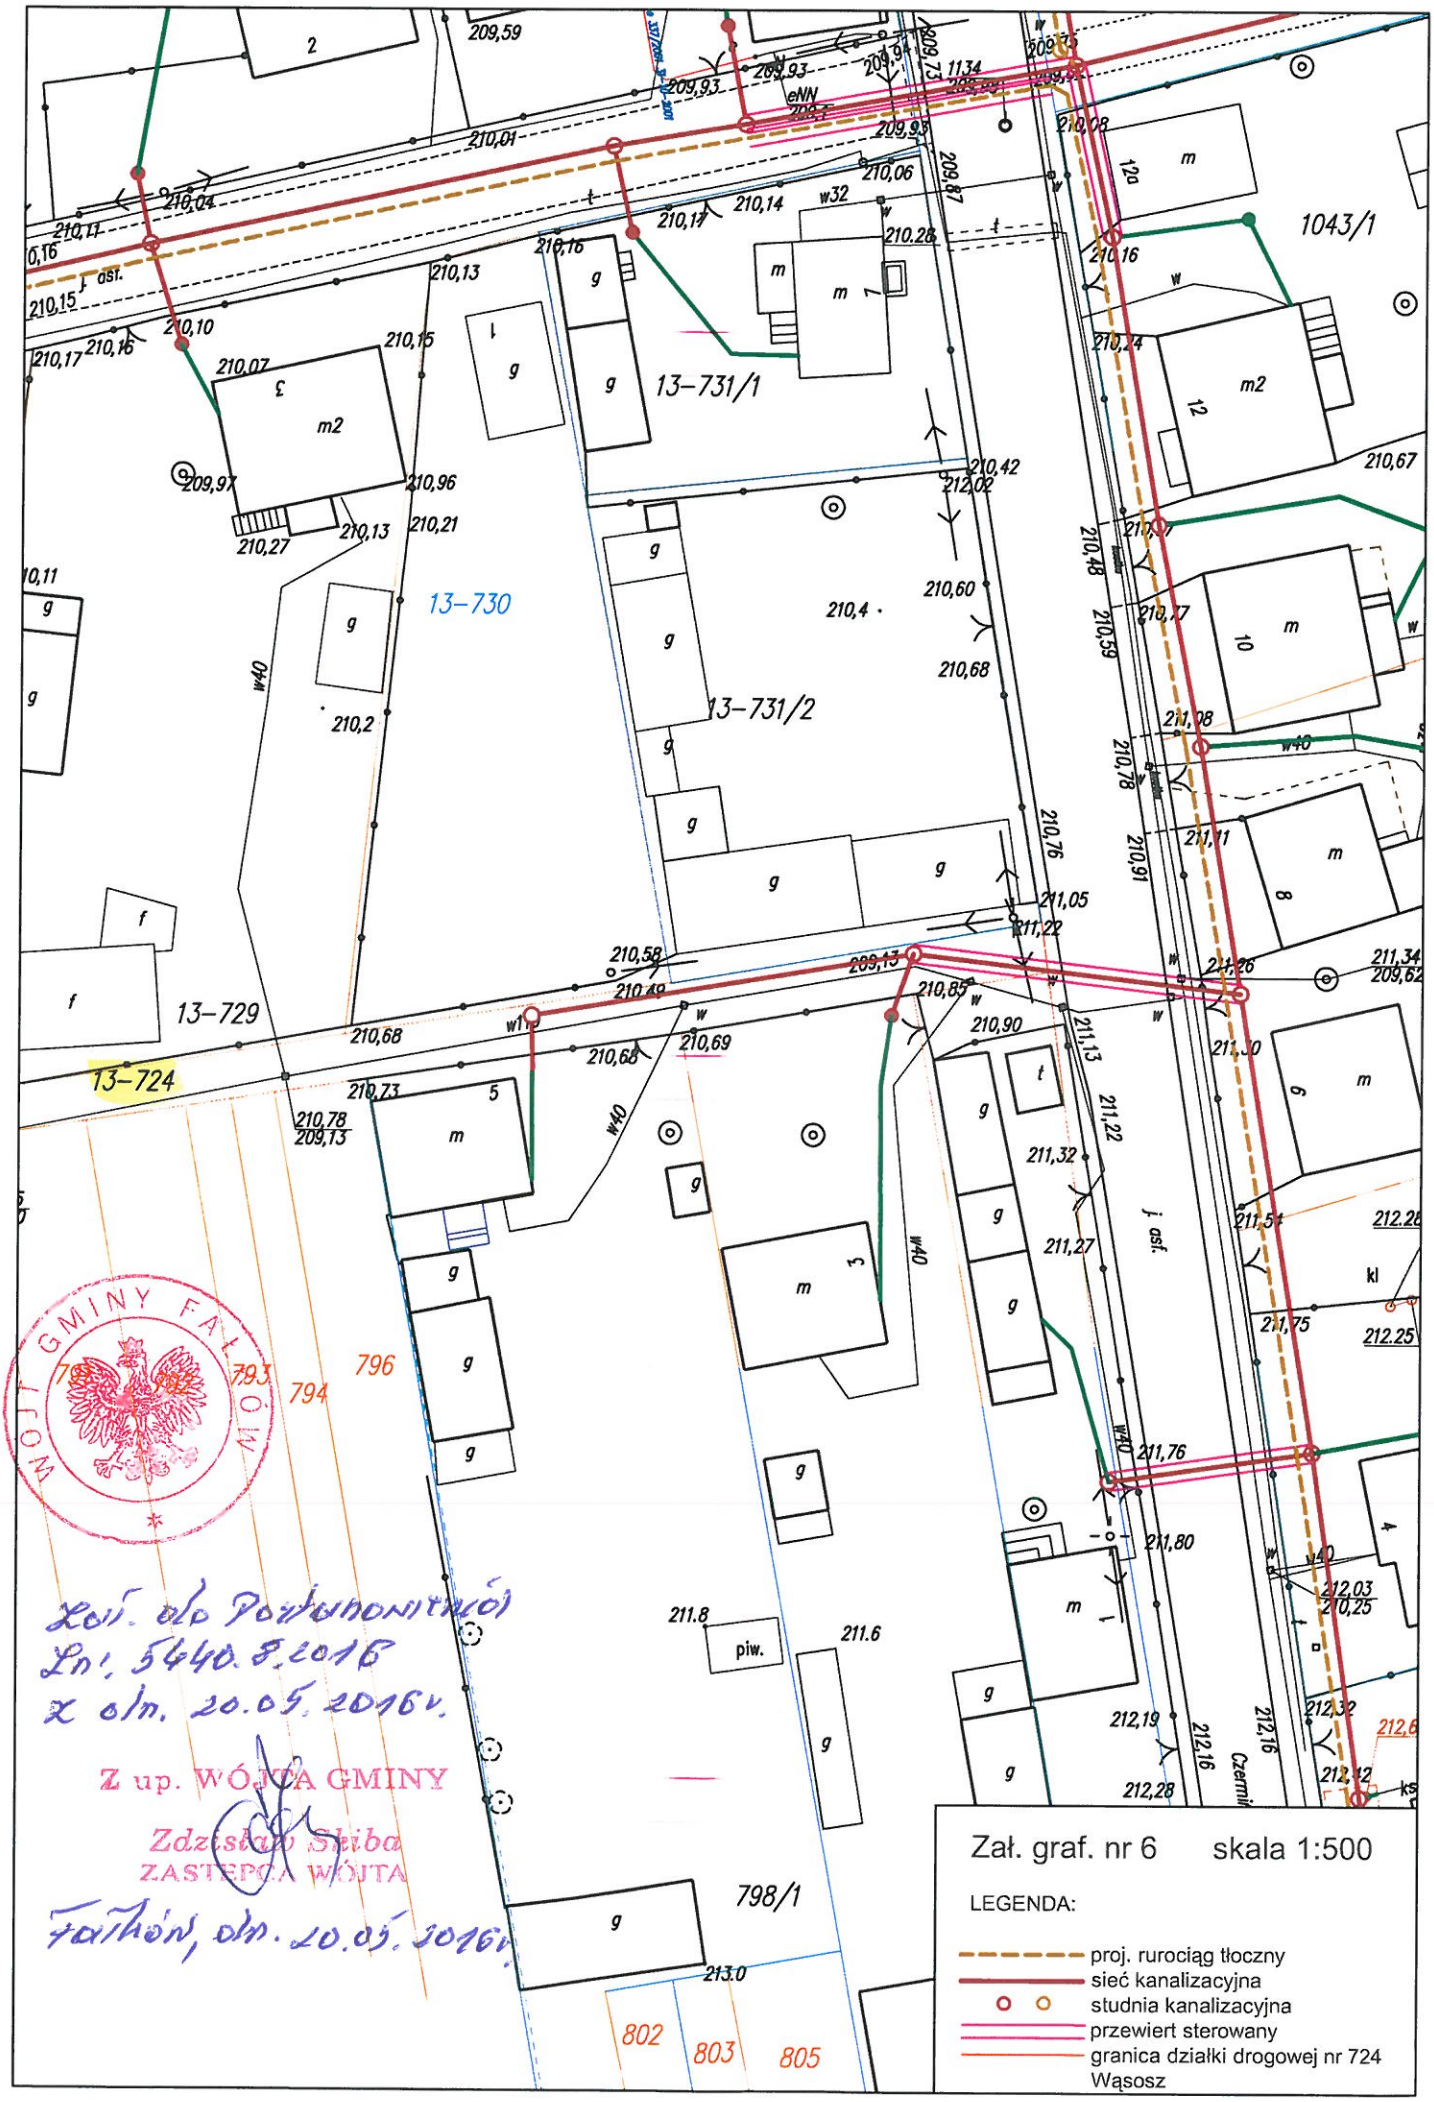


WÓJT GMINY FALKÓW


Zał. do Postanowienia
Ln.: 5440.5.2016
z dn. 20.05.2016 r.

Z up. WÓJTA GMINY
Zdzisław Śliba
ZASTĘPCA WÓJTA

Falków, dn. 20.05.2016 r.

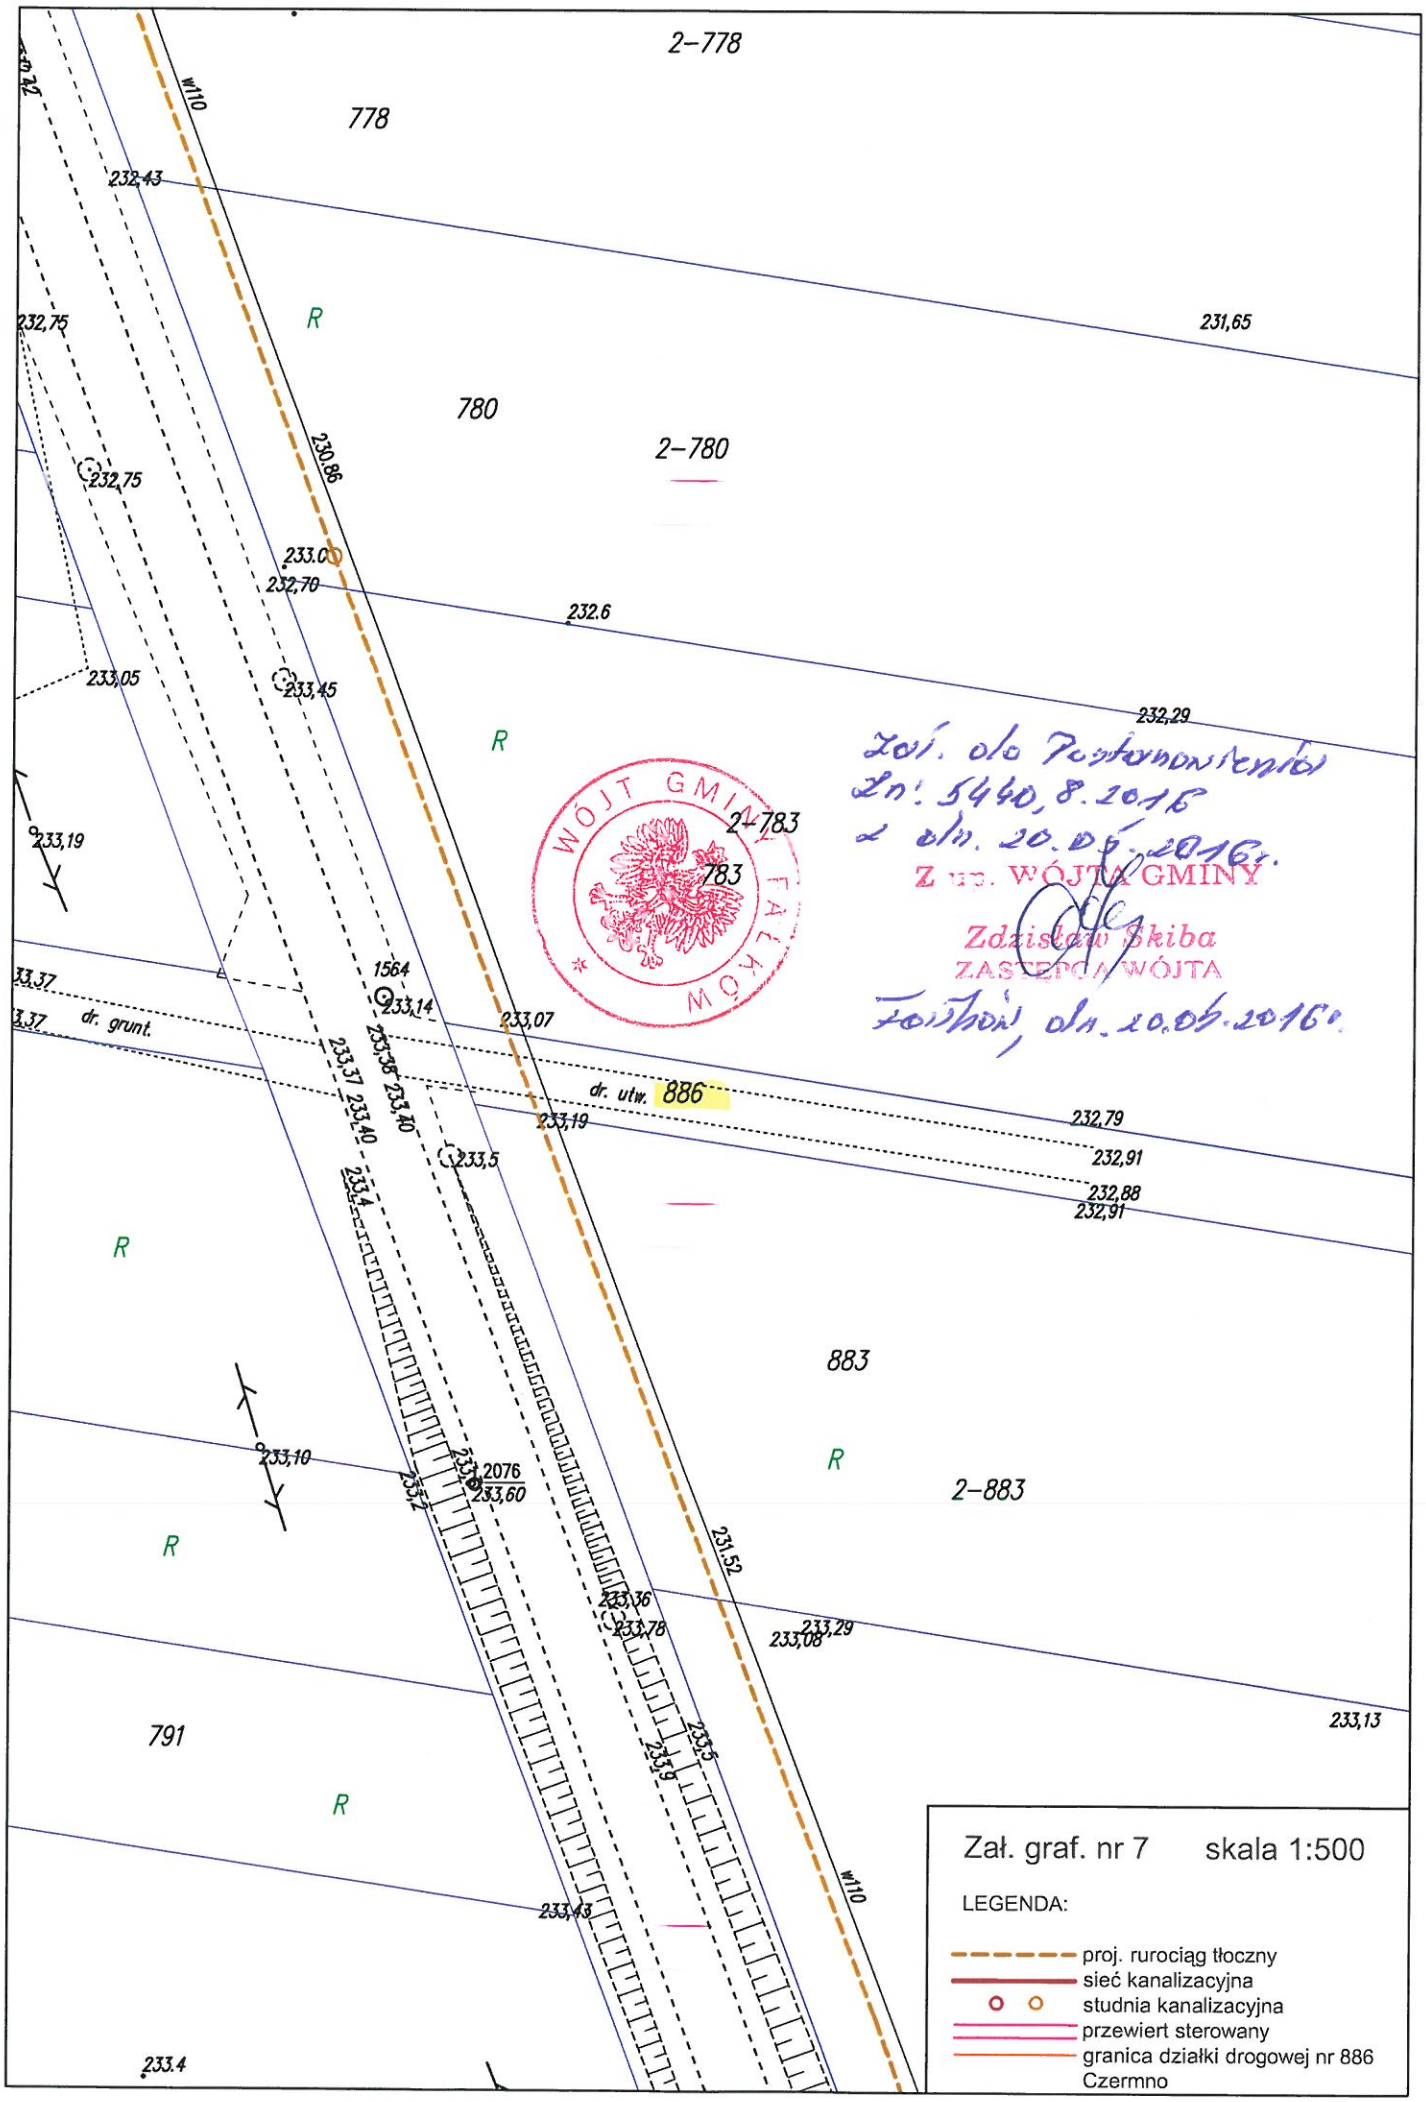

Zał. do Postanowienia
Nr: 5440.8.2016
z dn. 20.05.2016r.
Z up. WÓJTA GMINY
Zdzisław Skiba
ZASTĘPCA WÓJTA
Tolkmicko, dn. 20.05.2016r.

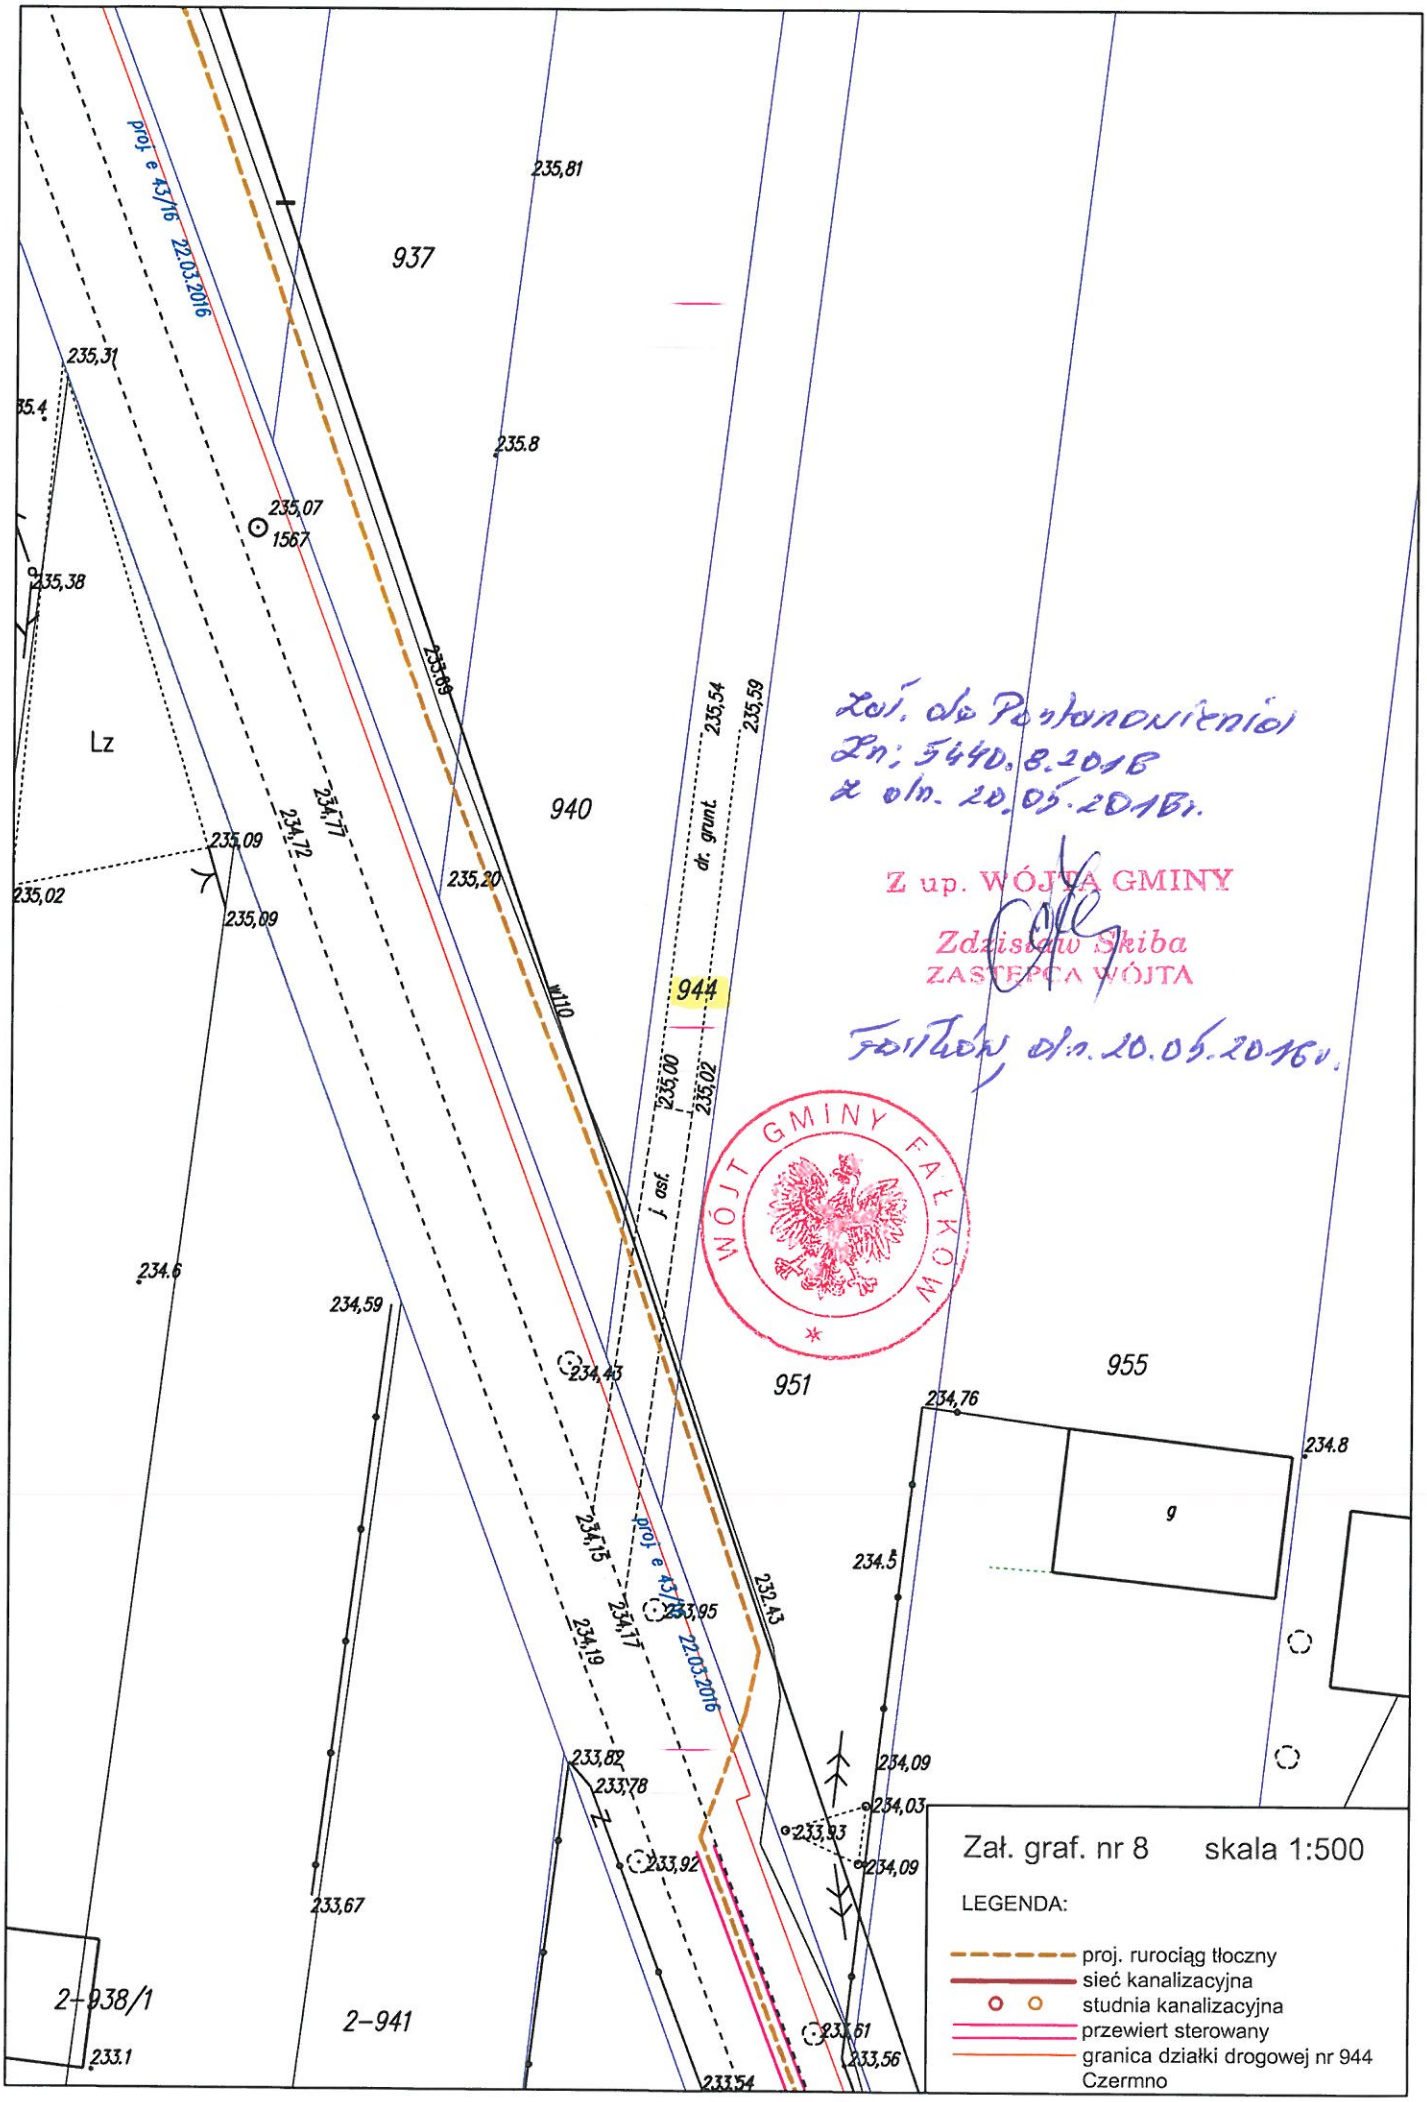

Zał. do Postanowienia
Zn: 5440.8.2016
z dn. 20.05.2016 r.

Z up. WÓJTA GMINY
Zdzisław Skiba
ZASTĘPCA WÓJTA

Fałków dn. 20.05.2016 r.

WÓJT GMINY FAŁKÓW

Dyrektor Regionalnej Dyrekcji Lasów Państwowych w Łodzi

Łódź, dnia 02-09-2016

Znak spr.: ZS.2210.1.11.2016

ETGAR Krzysztof Wójcik
ul. Zakopiańska 73/306
30-418 Kraków

Dotyczy: Opracowania dokumentacji projektowej pn: „Budowa kanalizacji sanitarnej wraz z przyłączami w miejscowości Wąsosz".

W odpowiedzi na Wasze zapytanie z dnia 16.06.2016 r. zn. spr. ETG-2-26/06/16-AP (data wpływu 17.06.2016 r.), doprecyzowane w piśmie z dnia 09.08.2016 r. zn. spr. ETG-2-27/08/16-AP (data wpływu 11.08.2016 r.), dotyczące wątpliwości związanych z realizacją inwestycji o nazwie: *„Budowa kanalizacji sanitarnej wraz z przyłączami w miejscowości Wąsosz"* na gruntach leśnych, Regionalna Dyrekcja Lasów Państwowych w Łodzi informuje, iż zgodnie z zasadami obowiązujących w Państwowym Gospodarstwie Leśnym - Lasy Państwowe, w zakresie lokalizowania inwestycji liniowych dopuszczona jest realizacja takich inwestycji bez konieczności przeprowadzenia procedury wyłączenia gruntów leśnych z produkcji na podstawie ww. ustawy o ochronie gruntów rolnych i leśnych, **z zastrzeżeniem**, że łączna szerokość trwale zajętego pasa gruntu nie przekroczy szerokości 2 m wraz z istniejącymi w tym pasie mediami i nie będzie się wiązała z wycinką drzew, a tym samym jej realizacja **nie będzie się wiązała ze zmianą sposobu użytkowania gruntu leśnego na cele nieleśne**, a grunt będzie zabudowany w głąb lub na powierzchni w sposób umożliwiający wegetację roślin.

Zmiana sposobu użytkowania gruntów leśnych to np.: posadowienie na gruntach leśnych urządzeń infrastruktury towarzyszącej inwestycji, które są trwale związane z gruntem, nawet jeśli ich szerokość nie przekroczy 2 m szerokości. W takim przypadku, grunt leśny jest użytkowany na cele nieleśne i bezwzględnie wymaga wyłączenia gruntów leśnych z produkcji, bowiem zrealizowana inwestycja uniemożliwia prowadzenie na danym terenie gospodarki leśnej.

W przypadku, gdy inwestycja została zaplanowana na gruntach leśnych, a jej realizacja wymaga wyłączenia gruntów leśnych z produkcji, niezbędne jest uzyskanie decyzji zezwalającej na wyłączenie gruntów leśnych z produkcji wydanej przez Dyrektora odpowiedniej terytorialnie RDLP. Do wniosku o wydanie ww. decyzji należy przedłożyć: w przypadku, gdy jest obowiązujący miejscowy plan zagospodarowania przestrzennego dla danej gminy – wypis z mpzp; gdy nie obowiązującego mpzp – wówczas decyzję o lokalizacji inwestycji celu publicznego z informacją, czy jest spełniony warunek z art. 61 ust. 1 pkt. 4 Ustawy o planowaniu i zagospodarowaniu przestrzennym – czy teren uzyskał zgodę na zmianę przeznaczenia gruntów leśnych na cele nieleśne, na cel zgodny z celem planowanej do realizacji inwestycji.

Realizacja inwestycji nie spowoduje wyłączenia gruntów leśnych z produkcji, jedynie jeśli zlokalizowane zostaną one: w pasie drogi leśnej, w linii podziału powierzchniowego, przy ścianie drzewostanu - w niezalesionym pasie o szerokości do 2 m i nie jest planowane jego odnowienie/zalesienie, a grunt, po zakończeniu realizacji inwestycji zostanie przywrócony do stanu poprzedniego.

Dopuszcza się również realizację inwestycji liniowych w gruncie leśnym porośniętym drzewostanem bez uzyskania decyzji zezwalającej na wyłączenie gruntów leśnych z produkcji, jedynie przy zastosowaniu metody przewiertu sterowanego z zastrzeżeniem, że istniejący drzewostan nie zostanie uszkodzony, a w przyszłości na gruncie tym będzie możliwość prowadzenia gospodarki leśnej w zakresie ustalonym w obowiązującym planie urządzenia lasu.

Z upoważnienia
Dyrektora RDLP w Łodzi
Naczelnik
Wydziału Zarządzania Zasobami Leśnymi
mgr inż. Piotr Szałas

Regionalna Dyrekcja Lasów Państwowych w Łodzi, ul. Jana Matejki 16, 91-402 Łódź
tel.: +48 42 631-79-00, fax: +48 42 631-79-82, e-mail: rdlp@lodz.lasy.gov.pl

STAROSTWO POWIATOWE
w KOŃSKICH
Wydział Geodezji i Gospodarki
Nieruchomościami
26-200 Końskie, ul. Stanisława Staszica 2

Końskie, dnia 2016 – 09 – 05

Znak: GN. 6124. 718.2016

ETGAR Krzysztof Wójcik –
pełnomocnik gminy Fałków
ul. Zakopiańska 73/306
30-418 Kraków

W odpowiedzi na podanie złożone w dniu 31.08.2016 r. w sprawie wyłączenia gruntów z produkcji rolnej obejmujących działki Nr: 406, 407, 1095, 408, 1125, 409, 1073, 1151, 1164, 1165, 411, 1100, 1128, 412/1, 1133, 412/2, 828, 1104, 1123, 853/1, 1080, 1147, 856, 413, 1163, 414, 1098, 1130, 712, 709/3, 1099, 709/2, 1129, 562, 583/1, 592/1, 695, 696, 698, 1131, 1132, 658, 1061, 1081, 1146, 1169, 710, 1075, 1153, 711, 1059, 1060, 1167, 1168, 713, 715, 716, 1152, 717, 1074, 1141, 1142, 1143, 1144, 1145, 410, 833, 830, 1102, 1110, 1126, 829, 708/1, 1105, 1122, 1043/1, 1106/2, 1170, 706, 705/4, 1079, 704, 1076, 1106/1, 703, 1136, 1137, 701, 1088, 1139, 718, 1150/1, 720, 721, 728, 1166, 727, 729, 731/1, 1078/1, 1044, 1135, 1175/1, 1045, 1046, 1047, 1048, 798/1, 1108, 1119, 807, 1062/1, 1114, 1116, 1121, 810, 1050, 1051, 1055, 1056, 1057, 1058, 1064, 1069, 1158/1, 1160, 722, 1065, 1087, 1140, 1070/1, 1156, 1082, 1083, 1086, 1089, 1090, 1091, 1092, 1138, 1093, 1094, 1107, 1120, 1096, 1097, 1101, 1103, 1118, 1112, 1113, 1117, 1134, 1124, 1184/1, 1186, 1187/1, 1127, 1148, 1155, 1159, 1161, 1176, 858, 826, 595, 1063, 1072, 1115, 1154, 590, 719, 813, 1084, 822/1, 827, 834, 825, 724, 835 położone w obrębie **Wąsosz** gmina Fałków oraz działki oznaczone w ewidencji gruntów numerami: 750, 754, 756, 758, 760, 762, 764, 766, 768, 770, 772, 774, 776, 778, 780, 783, 883, 884, 890, 893, 898, 901, 904, 907, 910, 913, 916, 919, 922, 928, 931, 935, 937, 940, 951, 886, 885, 944, 1214 położone w obrębie **Czermno** gmina Fałków - Starostwo Powiatowe w Końskich informuje, że :
Inwestycja celu publicznego polegająca na budowie kanalizacji sanitarnej wraz z niezbędną infrastrukturą techniczną i przyłączami została zaplanowana w przeważającej części, za wyjątkiem działek nr: 715, 718, 722, 826, 835 położonych w obrębie Wąsosz oznaczonych jako działki budowlane i nieużytki, na gruntach rolnych klas IV, IVb, V i VI pochodzenia mineralnego, które zgodnie z art. 11 ust. 1 ustawy z dnia 03.02.1995r. o ochronie gruntów rolnych i leśnych (tekst jednolity Dz. U. 2015, poz. 909 ze zm.) nie są gruntami chronionymi. Działki nr: 813, 1084, 822/1, 827, 834, 825, 724, 886, 944, 1214 stanowią drogi i nie podlegają uzgodnieniu w zakresie przepisów ustawy o ochronie gruntów rolnych i leśnych. Działki nr: 562, 595, 590 stanowią użytek leśny i organem właściwym w sprawie ich wyłączenia z produkcji leśnej jest Dyrektor Regionalnej Dyrekcji Lasów Państwowych w Łodzi.

Z up. STAROSTY
mgr inż. Katarzyna Zawrzyniak
Naczelnik Wydziału Geodezji i Gospodarki Nieruchomościami
GEODETA POWIATOWY

Otrzymują:

1. Adresat
2. a/a.

Do wiadomości:

Wydział Budownictwa i Gospodarki Przestrzennej w/m.

WOJEWÓDZKI UR
OCHRONY ZABYT
25-009 Kielce
tel./fax 41 34 27 20
FP GUP T 101

Kielce, dn. 2016-06-16

IA 5152.115.2016

ETGAR Krzysztof Wójcik.
ul. Zakopiańska 73/306
30-418 Kraków

Dot. Wykonania dokumentacji projektowo-wykonawczej dla zadania pn.: Budowa kanalizacji sanitarnej wraz z przyłączami w miejscowości Wąsosz

W związku z wpływem w dniu 11.05.2016 roku pisma w sprawie jw., ŚWKZ opiniuje pozytywnie zamierzenie inwestycyjne. W odniesieniu do zabytków archeologicznych podlegających ochronie niezbędne będzie w trakcie robót budowlanych zapewnienie badań w formie nadzoru archeologicznego prac ziemnych. Powyższe wynika z lokalizacji projektowanej kanalizacji na terenie stanowiska AZP 80-57/2 i w sąsiedztwie stanowiska AZP 80-57/8 oraz z możliwości ujawnienia innych, niezewidencjonowanych zabytków archeologicznych.

Badania mogą być realizowane przez uprawnionego archeologa zgodnie z rozporządzeniem Ministra Kultury i Dziedzictwa Narodowego (Dz.U. z dnia 4 listopada 2015 r. poz. 1789) z dnia 14 października 2015 r. w sprawie prowadzenia prac konserwatorskich, prac restauratorskich, robót budowlanych, badań konserwatorskich, badań architektonicznych i innych działań przy zabytku wpisanym do rejestru zabytków oraz badań archeologicznych i poszukiwań zabytków. Na wykonanie badań, ich wykonawca winien uzyskać pozwolenie ŚWKZ - na podstawie wniosku złożonego przez inwestora.

Z up. Świętokrzyskiego Wojewódzkiego
Konserwatora Zabytków
mgr Anna Adamczyk

Otrzymują:
1. Adresat jw.
2. Aa

ŚZMiUW **Świętokrzyski Zarząd Melioracji i Urządzeń Wodnych**
25 – 561 Kielce, ul. Witosa 86
tel. 41/344-89-85, fax. 41/344-54-14
e-mail: sekretariat@szmiuw.kielce.com.pl, www.szmiuw.kielce.com.pl

Wójt Gminy Fałków
Działający przez pełnomocników:
Panią Annę Piotrowską
Pana Krzysztofa Wójcika
„ETGAR" Krzysztof Wójcik
ul. Zakopiańska 73/306,
30-418 Kraków

Wasze pismo z dnia:	Znak:	Nasz znak:	Data:
09.05.2016 r.	ETG-2-15/05/16-AP	ŚZMiUW.TE.RK.520.66.2016 r.	.05.2016 r.

Sprawa dotyczy: uzgodnienia lokalizacji oraz określenia warunków technicznych projektowanej kanalizacji sanitarnej w ramach zadania pn. „Budowa kanalizacji sanitarnej wraz z przyłączami w miejscowości Wąsosz."

W odpowiedzi na w/w pismo, firmy „ETGAR" Krzysztof Wójcik reprezentowanej przez Panią Annę Piotrowską oraz Pana Krzysztofa Wójcika, działających w imieniu Gminy Fałków na podstawie pełnomocnictwa z dnia 14.12.2015 r. udzielonego przez Wójta Gminy Fałków, Świętokrzyski Zarząd Melioracji i Urządzeń Wodnych w Kielcach informuje, iż nie wnosi uwag do lokalizacji projektowanej inwestycji.

Jednocześnie informuję, że zgodnie z ewidencją wód i urządzeń melioracji wodnych oraz zmeliorowanych gruntów prowadzoną w oparciu o art. 70 ust. 3 ustawy z dnia 18 lipca 2001 r. - Prawo wodne (Dz. U. z 2015r., poz. 469 z późn. zm.), na trasie projektowanej inwestycji, występują urządzenia melioracji wodnych - rów R-1 wykonany w ramach zadania inwestycyjnego pn. „Wąsosz".

Zgodnie z załącznikami graficznymi do pisma, przekroczenie w/w urządzenia melioracyjnego występuje na załączniku graficznym nr 1 - rów R-1. W związku z tym tut. Zarząd zaleca aby:

- inwestycję zaprojektować w miejscach wskazanych w załącznikach graficznych, zgodnie z obowiązującymi przepisami i normami,
- przejście pod rowem R-1 zaprojektować w rurze osłonowej na głębokości minimum 1,0 m (zalecane 1,5 m) licząc od rzędnej dna rowu do górnej krawędzi rury osłonowej - (zalecane wykonanie przewiertem lub przeciskiem). W przypadku projektu przejścia pod dnem rowu metodą przekopu, zaleca się uwzględnić zagęszczenie gruntu, zabezpieczenie dna i skarp rowu przed rozmywaniem. Zabezpieczenie nie może zmniejszać przekroju poprzecznego rowu.

Ponadto oznajmiam, że w/w rów melioracyjny stanowi integralną część prywatnych działek, w związku z tym na wykonanie planowanej inwestycji niezbędna jest zgoda ich właścicieli.

ZASTĘPCA DYREKTORA
ds. Technicznych
Paweł Taborski

Otrzymuje:
1. „EDGAR" Krzysztof Wójcik, ul. Zakopiańska 73/306, 30-418 Kraków,
~~2. a/a.~~
Do wiadomości:
~~1. Wójt Gminy Fałków, ul. Zamkowa 1A, 26-260 Fałków.~~

ODDZIAŁ TERENOWY W RZESZOWIE

SEKCJA ZAMIEJSCOWA GOSPODAROWANIA ZASOBEM
W KIELCACH

AGENCJA NIERUCHOMOŚCI ROLNYCH

RZ.SGZ.KI.2122.22.2.2016.PK

Kielce, 12 maja 2016r.

ETGAR
Krzysztof Wójcik
ul. Zakopiańska 73/306
30-418 Kraków

W odpowiedzi na pismo z dnia 06.04.2016r. znak ETG-2-09/04/16-AP Agencja Nieruchomości Rolnych Oddział Terenowy w Rzeszowie Sekcja Zamiejscowa Gospodarowania Zasobem w Kielcach ***wyraża zgodę*** *na czasowe dysponowanie nieruchomością na cele budowlane oraz wykonanie prac związanych z budową kanalizacji sanitarnej na działkach nr* ***1063, 1072, 1115, 1154*** *położonych w obrębie* ***Wąsosz*** *oraz nr* ***885*** *położonej w obrębie* ***Czermno*** *gminy Fałków, znajdujących się w Zasobie Własności Rolnej Skarbu Państwa.*

Agencja Nieruchomości Rolnych Oddział Terenowy w Rzeszowie Sekcja Zamiejscowa Gospodarowania Zasobem w Kielcach przesyła w załączeniu projekt umowy nr RZ.SGZ.KI.2122.22.2016 (cztery egzemplarze sporządzone zgodnie ze wzorem ANR) oraz protokół dotyczący udostępnienia gruntów na realizację inwestycji. Po podpisaniu umowy oraz protokołu przez Inwestora proszę o dostarczenie dwóch egzemplarzy do biura Sekcji Zamiejscowej Gospodarowania Zasobem w Kielcach celem ich zaewidencjonowania.

Z poważaniem

z up. Dyrektora
Adam Obara
Główny Specjalista

25-518 Kielce, UL. Warszawska 29, TEL. 41 344 22 04, FAX 41 343 00 45

WÓJT GMINY
w Fałkowie
powiat konecki
woj. świętokrzyskie

Fałków,dn. 20.05.2016r.

Zn: 5440.9.2016

POSTANOWIENIE

Na podstawie art. 43 ust.2 lp. 3 tabeli Ustawy z dnia 21 marca 1985 r. o drogach publicznych (Dz.U. z 2004 r. Nr 204,poz. 2086 z póż.zm.) zgodnie z treścią art 43 ust.2

POSTANAWIAM

uzgodnić pozytywnie lokalizację przyłączenia budynku remizy znajdującego się na działce o nr ewid. 719 w miejscowości Wąsosz gm. Fałków do projektowanej sieci kanalizacji sanitarnej zgodnie z załączonym załącznikiem graficznym.

UZASADNIENIE

W przedłożonym wniosku z dnia 09.05.2016r. Firma „ ETGAR „ Krzysztof Wójcik ul. Zakopiańska 73/306, 30-418 Kraków zwróciła się z prośbą o uzgodnienie lokalizacji przyłączenia budynku remizy znajdującego się na działce nr ewid. 719 w miejscowości Wąsosz gm. Fałków do projektowanej sieci kanalizacji sanitarnej zgodnie z załączonym załącznikiem graficznym.

Nadmienia się ,że niniejsza zgoda nie zwalnia wnioskodawcy od obowiązku uzyskania dokumentów uprawniających do realizacji prac inwestycyjnych określonych w ogólnie obowiązujących przepisach.

POUCZENIE

Od niniejszego postanowienia stronie służy zażalenie do Samorządowego Kolegium Odwoławczego w Kielcach za moim pośrednictwem w terminie 7 dni od dnia jego otrzymania.


WÓJT GMINY FAŁKÓW

Z up. WÓJTA GMINY
Zdzisław Skiba
ZASTĘPCA WÓJTA

Otrzymują :

1. „ ETGAR „ Krzysztof Wójcik
   ul. Zakopiańska 73/306
   30 – 418 Kraków

2. a/a

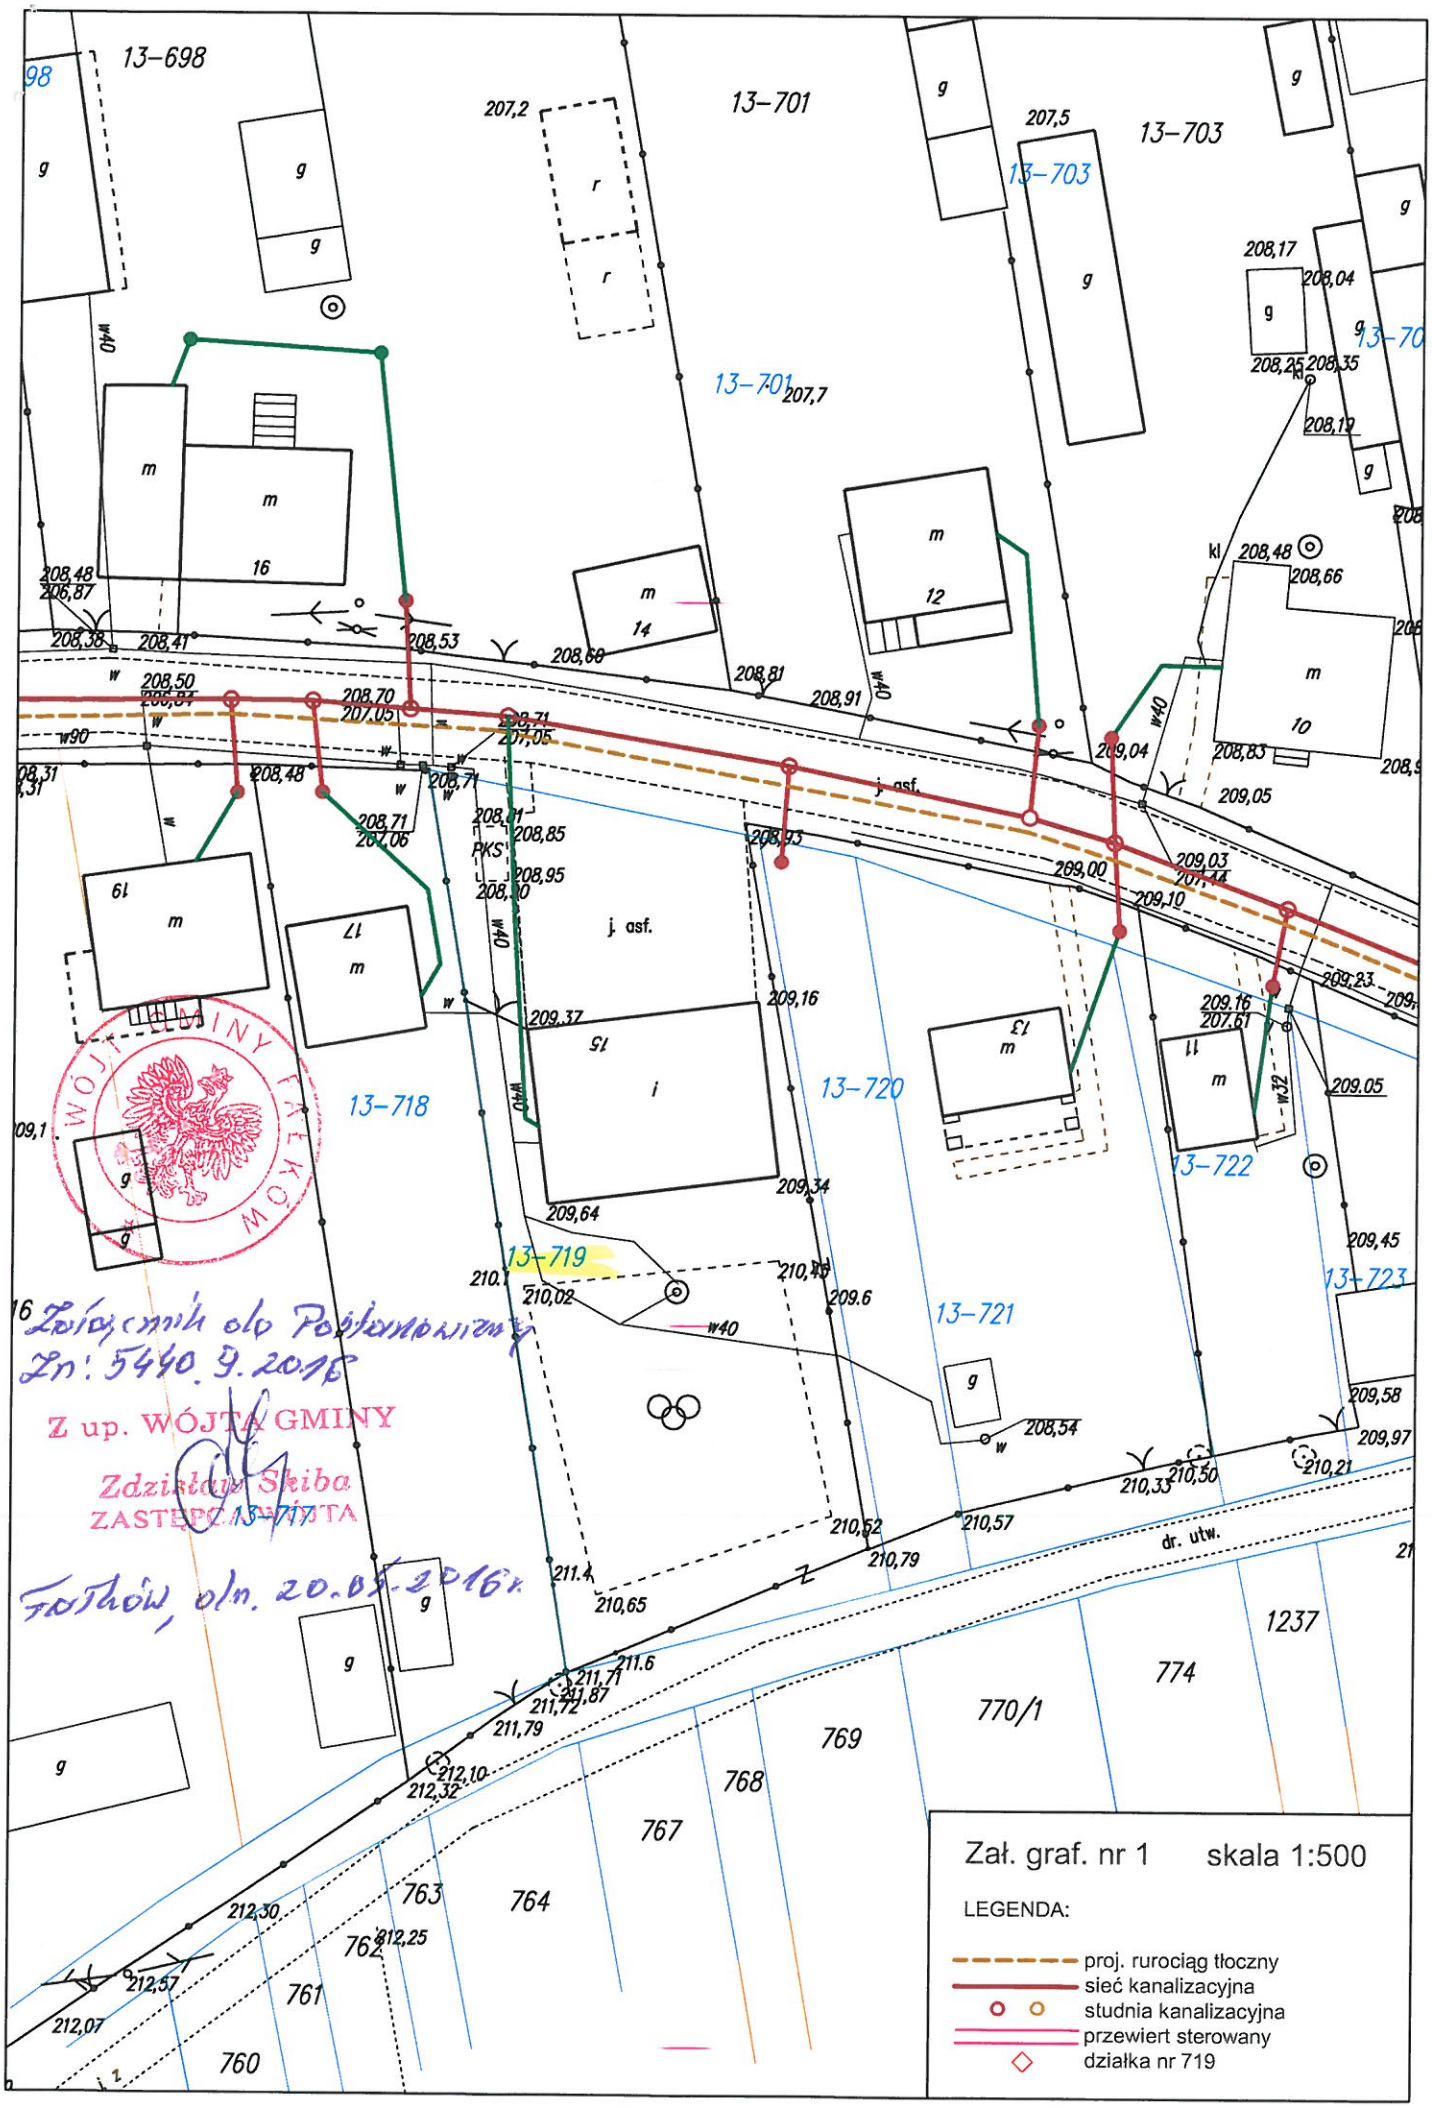

WÓJT GMINY FAŁKÓW

Załącznik do Postanowienia
Zn: 5440.9.2016
Z up. WÓJTA GMINY
Zdzisław Skiba
ZASTĘPCA WÓJTA
Fałków, dn. 20.05.2016r.

PAŃSTWOWY
POWIATOWY INSPEKTOR SANITARNY
w Końskich
26-200 Końskie, ul. Sportowa 7
tel. (41)372-30-22, fax (41)372-33-62

Końskie, 2016.10.03

SE. V – 4430/45/16

OPINIA SANITARNA

Na podstawie art. 3, art.10 ust. l pkt 3, art.12 ust. 1, art. 37 ust. l ustawy o Państwowej Inspekcji Sanitarnej /tekst jednolity Dz. U. z 2015r. Poz. 1412 z późn. zm. /; rozporządzenia Ministra Infrastruktury z dnia 12 kwietnia 2002r. w sprawie warunków technicznych jakim powinny odpowiadać budynki i ich usytuowanie /tekst jednolity Dz. U. z 2015r. poz. 1422/ a także art.123 kodeksu postępowania administracyjnego (tekst jednolity Dz. U. z 2016r., poz. 23 z późn. zm.).

Państwowy Powiatowy Inspektor Sanitarny w Końskich

po zapoznaniu się z dokumentacja projektową pn.: „Budowa kanalizacji sanitarnej wraz z przyłączami w miejscowości Wąsosz, gm. Fałków.

Przedłożoną przy piśmie z dnia 23.09.2016r. / data wpływu 26.09.2016r./

nr i znak pisma: ETG-2-34/09/16-AP

Inwestor: Gmina Fałków ul. Zamkowa 1A, 26-260 Fałków.

przez: ETGAR Krzysztof Wójcik ul. Zakopiańska 73/306, 30-418 Kraków.

opracowanym przez: ETGAR Krzysztof Wójcik ul. Zakopiańska 73/306, 30-418 Kraków.

postanawia przedłożoną dokumentację projektową pn.: „Budowa kanalizacji sanitarnej wraz z przyłączami w miejscowości Wąsosz, gm. Fałków" uzgodnić bez zastrzeżeń

U Z A S A D N I E N I E

Jednostka Projektowa ETGAR Krzysztof Wójcik ul. Zakopiańska 73/306, 30-418 Kraków zwróciła się do Państwowego Powiatowego Inspektora Sanitarnego w Końskich o uzgodnienie dokumentacji projektowej pn.: „Budowa kanalizacji sanitarnej wraz z przyłączami w miejscowości Wąsosz, gm. Fałków.

Projektowana sieć kanalizacji sanitarnej zlokalizowana jest w obrębach : Wąsosz i Czermno gm. Fałków.

Odprowadzenie ścieków z w/w obszaru planuje się poprzez włączenie istniejącej sieci kanalizacji sanitarnej.

W ramach opracowania dokumentacji projektowej zaprojektowano łącznie:

- 2 kanały grawitacyjne A i B
- 44 kanały boczne grawitacyjne
- 2 rurociągi tłoczne główne z sieciowych przepompowni ścieków
- 3 rurociągi tłoczne z przydomowych przepompowni ścieków
- 2 sieciowe przepompownie ścieków
- 2 wewnętrzne linie zasilające do zasilania sieciowych przepompowni ścieków
- 1 zjazd na teren sieciowej przepompowni ścieków

Celem realizacji budowy kanalizacji sanitarnej jest uporządkowanie gospodarki ściekowej, poprzez odprowadzenie ścieków sanitarnych do oczyszczalni ścieków w sposób zorganizowany, poprawę stanu sanitarnego miejscowości, poprzez odcięcie ewentualnych dotychczasowych odpływów ścieków do cieków, wód powierzchniowych i rowów przydrożnych oraz poprzez likwidację przydomowych zbiorników bezodpływowych.

Przedłożony projekt spełnia wymagania określone w rozporządzeniu Ministra Infrastruktury z dnia 12 kwietnia 2002r. w sprawie warunków technicznych jakim powinny odpowiadać budynki i ich usytuowanie /tekst jednolity Dz. U. z 2015r. poz. 1422 /.

Dlatego przedmiotową dokumentację należało uzgodnić pozytywnie bez zastrzeżeń.

P O U C Z E N I E

Opinia Sanitarna dotyczy dokumentacji na której znajduje się klauzula uzgodnienia przez Państwowego Powiatowego Inspektora Sanitarnego w Końskich.

Na w/w Opinię Sanitarną nie służy zażalenie.

O terminie odbioru inwestycji należy powiadomić Państwowego Powiatowego Inspektora Sanitarnego w Końskich.

Państwowy Powiatowy
Inspektor Sanitarny
w Końskich
Anna Wojtasińska

Załączniki: 4 egz. projektu

Otrzymuje (za zwrotnym potwierdzeniem odbioru) + załączniki:

1. ETGAR Krzysztof Wójcik ul. Zakopiańska 73/306, 30-418 Kraków.
2. a/a.

MŚMŚ

ZARZĄD
DRÓG POWIATOWYCH
26-200 Końskie, ul. Staszica 2
tel. 41 375 08 30; 41 375 08 50
fax 41 372 27 29
REGON 291020126 NIP 658-17-07-358

Końskie, 27.09.2016r.

OD.5442.123.2016

Pani Anna Piotrowska – pełnomocnik
Gminy Fałków
ul. Zamkowa 1 A
26 – 260 Fałków

W odpowiedzi na pismo z dnia 23.09.2016r. (data wpływu 26.09.2016r.) Zarząd Dróg Powiatowych w Końskich informuje, iż uzgadnia bez uwag projekt budowlany pn. „Budowa kanalizacji sanitarnej wraz z przyłączami w miejscowości Wąsosz'' w związku z lokalizacją sieci kanalizacji sanitarnej w pasie drogowym drogi powiatowej Nr 0479 T Czermno – Wąsosz.

Załączniki:
projekt budowlany – szt. 1

DYREKTOR
inż. Stanisław Mościński

Otrzymują:

1. Pani Anna Piotrowska – pełnomocnik Gminy Fałków, ul. Zamkowa 1 A, 26 – 260 Fałków – adres do korespondencji – „ETGAR'' Krzysztof Wójcik, ul. Zakopiańska 73/306, 30 – 418 Kraków
2. a/a