ETGAR Krzysztof Wójcik
30-418 KRAKÓW ul. ZAKOPIAŃSKA 73/306
kom: 535 074 455, 500 103 628
NIP: 945 195 43 21, REGON: 12 00 54 827
biuro@etgar.pl

Jednostka projektowa

BUDOWA SIECI KANALIZACJI SANITARNEJ WRAZ Z PRZYŁĄCZAMI W MSC. STARZECHOWICE
Zadanie inwestycyjne

PROJEKT BUDOWLANY
Stadium opracowania

ZAŁĄCZNIKI
Temat opracowania

Obręb 0006 Starzechowice:
638/2, 1120, 1121, 1122, 1123, 1124, 1125, 1126, 1138, 1139, 1140, 1141, 1142, 1143, 1144, 1145, 1146, 1147, 1148/1, 1148/2, 1149, 1150, 1151, 1152, 1153, 1155, 1159, 1160, 1161/1, 1162, 1165, 1166, 1167, 1168, 1169/1, 696, 679, 678, 676, 675, 673/2, 667, 663, 664, 644, 646/1, 682, 683/2, 1170, 688, 690, 692, 694, 1186, 1188, 1193, 1194, 1195, 1662, 1663, 1666, 1667, 1682/1, 1207/4, 1208, 1209, 1210, 1211, 1212, 1213, 1214, 1215, 1216, 1217, 1672, 1218, 1675, 1676/2, 1677, 1678, 1688/1, 1154, 1311, 1315, 1300, 1317, 1373, 1372/5, 1372/4, 1372/1, 1420/1, 1372/3, 1370, 1285, 1284, 1369, 1368/1, 1367/1, 1365, 1364, 1363, 1273, 1271/1, 1270, 1269, 1357, 1356, 1266, 1265, 1262, 1260/1, 1259, 1258, 1257, 1256, 1255, 1250, 1249, 1248, 1246, 1338/1, 1334, 1243, 1242, 1239, 1235, 1332, 1331, 1234, 1233, 1231, 1328, 1327, 1326, 1230, 1229, 1228, 1227/2, 1322, 1222, 1221, 1318, 695, 1689/1, 1423, 1422, 1486, 1731/1, 1861, 1691/1, 1857, 1862, 1745/2, 1746, 1747, 1748, 1749, 295/1201, 1752/2, 1753/2, 1755, 1756, 1757, 1758, 1759, 1760/2, 1761, 1762/1
Obręb 0004 Fałków:
122, 299/1201, 143, 146, 147, 148, 149, 150, 151, 152, 157, 158, 159, 160, 168, 169, 170, 171, 172, 173, 182, 183, 184, 410, 418
Działki inwestycyjne

GMINA FAŁKÓW
UL. ZAMKOWA 1A
26-260 FAŁKÓW

Inwestor

mgr inż. Anna Piotrowska
Opracowała:

mgr inż. Krzysztof Wójcik
Specjalność Instalacyjna w zakresie sieci, instalacji
i urządzeń cieplnych, wentylacyjnych gaz, wod-kan
Uprawnienia : SWK/0131/POOS/04
Projektant:

mgr inż. Agnieszka Wójcik
Specjalność Instalacyjna w zakresie sieci, instalacji
i urządzeń cieplnych, wentylacyjnych gaz, wod-kan
Uprawnienia : MAP/0366/PWOS/08
Sprawdzający:

Strona tytułowa str. 01
Spis treści str. 02
Załączniki str. 03-60
Zawartość projektu budowlanego

XXVI
Kategoria obiektu budowlanego

KRAKÓW, PAŹDZIERNIK 2016 **EGZEMPLARZ NR 1**
ZESZYT NR 6

SPIS ZAŁĄCZNIKÓW

Zał.1. Oświadczenie projektanta…..... 3
Zał.2. Uprawnienia..... 5
Zał.3. Wpis o przynależności do Okręgowej Izby Inżynierów Budownictwa…..... 7
Zał.4. Wpis do Centralnego Rejestru Osób Posiadających Uprawnienia Budowlane..... 9
Zał.5. Warunki techniczne wydane przez Wójta Gminy Fałków……..... 11
Zał.6. Decyzja o środowiskowych uwarunkowaniach znak: WOO-I.4210.2.2016.MGN.7……..... 12
Zał.7. Pismo znak: WOO.I-4210.2.2016.MGN.11 dot. uprawomocnienia decyzji w/w…… 17
Zał.8. Decyzja Nr 7.2016 o ustaleniu lokalizacji inwestycji celu publicznego znak: BZP.6733.7.2016…… 18
Zał.9. Protokół narady koordynacyjnej GN.6630.156.2016…….. 42
Zał.10. Pismo znak: BZP.6377.5.2016 dot. podziału dróg w obrębie Starzechowice…….. 43
Zał.11. Decyzja znak: Nr OD.5440.229.2016 dot. lokalizacji sieci kan. w pasie drogi powiatowej Nr 0477… 45
Zał.12. Decyzja znak: Nr OD.5440.270.2016 dot. lokalizacji sieci kan. w pasie drogi powiatowej Nr 0477… 57
Zał.13. Uzgodnienie lokalizacji sieci kanalizacji sanitarnej na działkach gminnych z dn. 23.06.2016r. …….. 63
Zał.14. Pismo znak: ZS.2210.1.14.2016 dot. wyrażenia opinii o braku konieczności wyłączenia gruntów z produkcji leśnej..... 81
Zał.15. Pismo znak: GN.6124.778.2016 dot. wyrażenia opinii o braku konieczności wyłączenia gruntów z produkcji rolnej …… 82
Zał.16. Pismo znak: IA 5152.125.2016 wydane przez Świętokrzyskiego Wojewódzkiego Konserwatora Zabytków dot. uzgodnienia sieci w odniesieniu do obszarów objętych ochroną konserwatorską….. 83
Zał.17. Pismo znak: ŚZMIUW.TE.RK.520.81.2016 dot. uzgodnienia lokalizacji w odniesieniu do ewidencji wód i urządzeń wodnych oraz obszarów zmeliorowanych…… 84
Zał.18. Pismo znak: ŚZMiUW.TE.RK.520.81.2016 dot. uzgodnienia operatu wodnoprawnego…….. 85
Zał.19. Pismo znak: RZ.SGZ.KI.2122.31.2.2016.PK dot. zgody na wejście w teren na działkach należących do Agencji Nieruchomości Rolnych…….. 86
Zał.20. Opinia sanitarna wydana przez Państwowy Powiatowy Inspektorat Sanitarny w Końskich……. 87
Zał.21. Uzgodnienie projektu budowlanego z Zarządem Dróg Powiatowych w Końskich……. 88
Zał.22. Decyzja o udzieleniu pozwolenia wodnoprawnego……. 89
Zał.23. Postanowienie o uzyskaniu odstępstwa od przepisów art. 57 ustawy z dnia 28 marca 2003r. …….. 90

Krzysztof Wójcik
ul. Borowinowa 55/10
30-698 Kraków

04.11.2016r.

OŚWIADCZENIE PROJEKTANTA

Ja niżej podpisany/podpisana **Krzysztof Wójcik,**
zamieszkały/zamieszkała **Kraków, ul. Borowinowa 55/10 30-698 Kraków**
Nr uprawnień **SWK/0131/POOS/04**
po zapoznaniu się z przepisami ustawy z dnia 7 lipca 1994 r. -Prawo budowlane (Dz. U. z 2016 r. Nr 290), zgodnie z art. 20 ust. 4 pkt 2 tej ustawy oświadczam, że sporządziłem projekt budowlany:
BUDOWA SIECI KANALIZACJI SANITARNEJ WRAZ Z PRZYŁĄCZAMI W MSC. STARZECHOWICE
zgodnie z obowiązującymi przepisami oraz zasadami wiedzy technicznej. Projekt jest kompletny z punktu widzenia celu któremu ma służyć.

.....
Krzysztof Wójcik

Agnieszka Wójcik
ul. Borowinowa 55/10
30-698 Kraków

04.11.2016r.

OŚWIADCZENIE PROJEKTANTA

Ja niżej podpisany/podpisana **Agnieszka Wójcik,**
zamieszkały/zamieszkała **Kraków, ul. Borowinowa 55/10 30-698 Kraków**
Nr uprawnień **MAP/0366/PWOS/08**
po zapoznaniu się z przepisami ustawy z dnia 7 lipca 1994 r. -Prawo budowlane (Dz. U. z 2016 r. Nr 290), zgodnie z art. 20 ust. 4 pkt 2 tej ustawy oświadczam, że sporządziłem/sporządziłam projekt budowlany:
BUDOWA SIECI KANALIZACJI SANITARNEJ WRAZ Z PRZYŁĄCZAMI W MSC. STARZECHOWICE
zgodnie z obowiązującymi przepisami oraz zasadami wiedzy technicznej. Projekt jest kompletny z punktu widzenia celu któremu ma służyć.

.....
Agnieszka Wójcik

ŚWIĘTOKRZYSKA
OKRĘGOWA
I Z B A
INŻYNIERÓW
BUDOWNICTWA

Kielce dnia 14.12.2004 r.

ŚOIIB.OKK.7131/131/04

DECYZJA

Na podstawie art. 24 ust. 1 pkt 2 ustawy z dnia 15 grudnia 2000r. o samorządach zawodowych architektów, inżynierów budownictwa oraz urbanistów *(Dz.U. z 2001r. Nr 5 poz. 42, z późn. zm.)* i art. 12 ust. 3, art. 13 ust.1 pkt 1, art. 14 ust. 1 pkt 4 ustawy z dnia 7 lipca 1994r. Prawo budowlane *(tekst jednolity: Dz.U. z 2003r. Nr 207 poz. 2016 z późn. zm.)* oraz § 9 ust. 1 rozporządzenia Ministra Gospodarki Przestrzennej i Budownictwa z dnia 30 grudnia 1994r. w sprawie samodzielnych funkcji technicznych w budownictwie *(Dz. U. z 1995r. Nr 8 poz. 38 z późn. zm.)*

Okręgowa Komisja Kwalifikacyjna

stwierdza, że:

Pan Krzysztof Ryszard Wójcik
magister inżynier inżynierii środowiska
urodzony dnia 24 września 1977 roku w Krakowie
otrzymał

UPRAWNIENIA BUDOWLANE

nr ewidencyjny SWK/0131/POOS/04

do projektowania bez ograniczeń
w specjalności instalacyjnej w zakresie sieci, instalacji i urządzeń cieplnych, wentylacyjnych, gazowych, wodociągowych i kanalizacyjnych

Szczegółowy zakres uprawnień jest określony na odwrocie niniejszej decyzji.

UZASADNIENIE

Okręgowa Komisja Kwalifikacyjna Świętokrzyskiej Izby Inżynierów Budownictwa w Kielcach na podstawie protokołów z postępowania kwalifikacyjnego oraz z przeprowadzonego egzaminu, uchwałą Nr 2/E z dnia 07.12.2004 r. stwierdziła, że Pan Krzysztof Ryszard Wójcik posiada wymagane prawem wykształcenie i praktykę zawodową konieczną do uzyskania uprawnień budowlanych w ww. specjalności i uzyskał pozytywny wynik egzaminu na uprawnienia budowlane.

Pouczenie

Od niniejszej decyzji służy odwołanie do Krajowej Komisji Kwalifikacyjnej Polskiej Izby Inżynierów Budownictwa w Warszawie, za pośrednictwem Świętokrzyskiej Okręgowej Izby Inżynierów Budownictwa w Kielcach w terminie 14 dni od daty jej doręczenia.

Otrzymują:

1.Pan Krzysztof Ryszard Wójcik
ul. Manifestu Lipcowego 15B/27
25-323 Kielce
2.Okręgowa Rada Izby
3.Główny Inspektor Nadzoru Budowlanego
4.a/a

ŚWIĘTOKRZYSKA IZBA INŻYNIERÓW BUDOWNICTWA

Skład orzekający OKKŚIIB

1.dr inż. Stefan Szałkowski
2.mgr inż. Edmund Pieniążek
3.mgr inż. Józef Piwko

Na podstawie art. 12 ust. 1 pkt 1 i art. 13 ust. 4 ustawy Prawo budowlane, w związku z § 4 ust. 2 rozporządzenia MGPiB z dnia 30 grudnia 1994r. w sprawie samodzielnych funkcji technicznych w budownictwie **Pan Krzysztof Ryszard Wójcik** jest upoważniony w specjalności instalacyjnej w zakresie sieci, instalacji i urządzeń cieplnych, wentylacyjnych, gazowych, wodociągowych i kanalizacyjnych do:

- projektowania, sprawdzania projektów budowlanych w specjalności objętej niniejszymi uprawnieniami i sprawowania nadzoru autorskiego,
- sprawowania kontroli technicznej utrzymania obiektów budowlanych z zastrzeżeniem art. 62 ust. 5 ustawy

bez ograniczeń.

Niniejsze uprawnienia, na podstawie § 4 ust 4 rozporządzenia MGPiB z dnia 30 grudnia 1994r. w sprawie samodzielnych funkcji technicznych budownictwie, stanowią podstawę do sporządzania projektów zagospodarowania działki i terenu w w/w specjalności, jeżeli całość problematyki jest przedstawiona w projekcie zagospodarowania działki lub terenu – zgodnie z art. 34 ust. 3b.

PRZEWODNICZĄCY
Okręgowej Komisji Kwalifikacyjnej
Świętokrzyskiej Izby Inżynierów Budownictwa
dr inż. Stefan Szałkowski

MAŁOPOLSKA OKRĘGOWA I Z B A INŻYNIERÓW BUDOWNICTWA

Kraków, dnia 22 grudnia 2008 r.

MAP OIIB/KK/0054-0117/08

DECYZJA

Na podstawie art. 24 ust. 1 pkt 2 ustawy z dnia 15 grudnia 2000 r. o samorządach zawodowych architektów, inżynierów budownictwa oraz urbanistów *(Dz. U. z 2001 r. Nr 5 poz. 42, z późn. zm.)*, art. 12 ust. 1 pkt 1-5, art. 12 ust. 3, art. 13 ust. 1, 2 - 4 , art. 14 ust. 1 pkt 4, art. 14 ust. 3 ustawy z dnia 7 lipca 1994 r. Prawo budowlane *(tekst jednolity: Dz. U. z 2006 r. Nr 156 poz. 1118 z późn. zm.)*, § 11 ust. 1 pkt 1, § 15 i rozporządzenia Ministra Transportu i Budownictwa z dnia 28 kwietnia 2006 r. w sprawie samodzielnych funkcji technicznych w budownictwie *(Dz. U. z 2006 r. Nr 83 poz. 578 z późn. zm.)* oraz art. 104 ustawy z dnia 14 czerwca 1960 r. Kodeks postępowania administracyjnego *(tekst jednolity: Dz. U. z 2000 r. Nr 98, poz. 1071 z późn. zm.)*.

Małopolska Okręgowa Komisja Kwalifikacyjna
stwierdza, że

Pani mgr inż. **Agnieszka Alicja Wójcik**
urodzona dnia 19.06.1976 r. w Krakowie
uzyskała

UPRAWNIENIA BUDOWLANE

numer ewidencyjny MAP/0366/PWOS/08

do projektowania i kierowania robotami budowlanymi bez ograniczeń w specjalności instalacyjnej w zakresie sieci, instalacji i urządzeń cieplnych, wentylacyjnych, gazowych, wodociągowych i kanalizacyjnych.

UZASADNIENIE

Okręgowa Komisja Kwalifikacyjna Małopolskiej Okręgowej Izby Inżynierów Budownictwa w Krakowie na podstawie protokołów z postępowania kwalifikacyjnego oraz z przeprowadzonego egzaminu, stwierdziła, że Pani Agnieszka Wójcik posiada wymagane prawem wykształcenie i praktykę zawodową konieczną do uzyskania uprawnień budowlanych w wyżej wymienionej specjalności i uzyskała pozytywny wynik egzaminu na uprawnienia budowlane. Szczegółowy zakres nadanych uprawnień budowlanych wskazano na odwrocie decyzji.

POUCZENIE

Od niniejszej decyzji służy odwołanie do Krajowej Komisji Kwalifikacyjnej Polskiej Izby Inżynierów Budownictwa w Warszawie, za pośrednictwem Małopolskiej Okręgowej Izby Inżynierów Budownictwa w Krakowie w terminie 14 dni od daty jej doręczenia.

Skład Orzekający
Okręgowej Komisji Kwalifikacyjnej:

1. Przewodniczący Okręgowej Komisji Kwalifikacyjnej
   dr inż. Stanisław Karczmarczyk ..... r

2. Członek Składu Orzekającego
   mgr inż. Małgorzata Borsukowska - Stefaniczek .....

3. Członek Składu Orzekającego
   mgr inż. Tadeusz Sułkowski .....

MAŁOPOLSKA OKRĘGOWA IZBA INŻYNIERÓW BUDOWNICTWA

Otrzymują:
1. Pani Agnieszka Wójcik
   ul. Borowinowa 55/10
   30-698 Kraków
2. Główny Inspektor Nadzoru Budowlanego
3. a/a

Szczegółowy zakres uprawnień
do projektowania i kierowania robotami budowlanymi
bez ograniczeń

w specjalności instalacyjnej w zakresie sieci, instalacji i urządzeń cieplnych, wentylacyjnych, gazowych, wodociągowych i kanalizacyjnych

I. Na mocy art. 12 ust. 1 pkt 1 - 5, art. 13 ust. 3 i 4 ustawy - Prawo budowlane (tekst jednolity: Dz. U. z 2006 r. Nr 156, poz. 1118 z późn. zm.), w zakresie objętym wyżej wymienioną specjalnością, niniejsze uprawnienia stanowią podstawę do:

1) *projektowania, sprawdzania projektów architektoniczno-budowlanych i sprawowania nadzoru autorskiego,*
2) *kierowania budową lub innymi robotami budowlanymi,*
3) *kierowania wytwarzaniem konstrukcyjnych elementów budowlanych oraz nadzoru i kontroli technicznej wytwarzania tych elementów,*
4) *wykonywania nadzoru inwestorskiego,*
5) *sprawowania kontroli technicznej utrzymania obiektów budowlanych.*

II. Na mocy § 23 ust. 1 rozporządzenia Ministra Transportu i Budownictwa z dnia 28 kwietnia 2006 r. w sprawie samodzielnych funkcji technicznych w budownictwie (Dz. U. z 2006 r. Nr 83 poz. 578 z późn. zm.), niniejsze uprawnienia uprawniają do:

projektowania obiektu budowlanego i kierowania robotami budowlanymi związanymi z obiektem budowlanym, takim jak: sieci, instalacje i urządzenia cieplne, wentylacyjne, gazowe, wodociągowe i kanalizacyjne, z doborem właściwych urządzeń w projekcie budowlanym oraz ich instalowaniem w procesie budowy lub remontu.

Zgodnie z § 15 w/w rozporządzenia uprawnienia budowlane do projektowania w odpowiedniej specjalności uprawniają do sporządzania projektu zagospodarowania działki lub terenu, w zakresie danej specjalności.

POLSKA IZBA INŻYNIERÓW BUDOWNICTWA

Zaświadczenie

o numerze weryfikacyjnym:

MAP-FXD-ESF-YRV *

Pan Krzysztof Wójcik o numerze ewidencyjnym MAP/IS/0889/05

adres zamieszkania ul. Borowinowa 55/10, 30-698 Kraków

jest członkiem Małopolskiej Okręgowej Izby Inżynierów Budownictwa i posiada wymagane ubezpieczenie od odpowiedzialności cywilnej.

Niniejsze zaświadczenie jest ważne do dnia 2016-12-31.

Zaświadczenie zostało wygenerowane elektronicznie i opatrzone bezpiecznym podpisem elektronicznym weryfikowanym przy pomocy ważnego kwalifikowanego certyfikatu w dniu 2015-11-24 roku przez:

Stanisław Karczmarczyk, Przewodniczący Rady Małopolskiej Okręgowej Izby Inżynierów Budownictwa.

(Zgodnie art. 5 ust 2 ustawy z dnia 18 września 2001 r. o podpisie elektronicznym (Dz. U. 2001 Nr 130 poz. 1450) dane w postaci elektronicznej opatrzone bezpiecznym podpisem elektronicznym weryfikowanym przy pomocy ważnego kwalifikowanego certyfikatu są równoważne pod względem skutków prawnych dokumentom opatrzonym podpisami własnoręcznymi.)

* Weryfikację poprawności danych w niniejszym zaświadczeniu można sprawdzić za pomocą numeru weryfikacyjnego zaświadczenia na stronie Polskiej Izby Inżynierów Budownictwa www.piib.org.pl lub kontaktując się z biurem właściwej Okręgowej Izby Inżynierów Budownictwa.

Podpis jest prawidłowy
Data: 2015.11.24 12:34:12 CET
Lokalizacja: Kraków, Polska

MAŁOPOLSKA
OKRĘGOWA
I Z B A
INŻYNIERÓW
BUDOWNICTWA

WOJEWÓDZTWO
MAŁOPOLSKIE

Kraków, 6 kwietnia 2016 r.

Zaświadczenie

Pan/Pani Agnieszka Wójcik

miejsce zamieszkania ul. Borowinowa 55/10

30-698 Kraków

jest członkiem Małopolskiej Okręgowej Izby Inżynierów Budownictwa

o numerze ewidencyjnym MAP/IS/0070/09

i posiada wymagane ubezpieczenie od odpowiedzialności cywilnej.

Niniejsze zaświadczenie jest ważne od dnia 1 maja 2016 r.

do dnia 30 kwietnia 2017 r.

PRZEWODNICZĄCY RADY
MAŁOPOLSKIEJ OKRĘGOWEJ IZBY
INŻYNIERÓW BUDOWNICTWA
w Krakowie
dr inż. Stanisław Karczmarczyk

(pieczęć i podpis przewodniczącego OIIB)

MAŁOPOLSKA OKRĘGOWA IZBA
INŻYNIERÓW BUDOWNICTWA
W KRAKOWIE

30-054 Kraków, ul. Czarnowiejska 80, tel. + 48 12 630 90 60, 630 90 61, fax +48 12 632 35 59 www.map.piib.org.pl e-mail: map@map.piib.org.pl

GŁÓWNY INSPEKTOR
NADZORU BUDOWLANEGO

Warszawa, 2005-01-21

IR/INN/600/30/05

DECYZJA

Na podstawie art. 88a ust. 1 pkt 3 lit. a ustawy z dnia 7 lipca 1994 r. Prawo budowlane (tekst jednolity Dz. U. z 2003 r. Nr 207, poz. 2016 z późn. zm.) oraz art. 104 § 1 i § 2 ustawy z dnia 14 czerwca 1960 r. Kodeks postępowania administracyjnego (tekst jednolity Dz. U. z 2000 r. Nr 98, poz. 1071 z późn. zm.),

KRZYSZTOF RYSZARD WÓJCIK

mgr inżynier inżynierii środowiska

uprawniony na mocy decyzji

Okręgowej Komisji Kwalifikacyjnej Świętokrzyskiej Okręgowej Izby Inżynierów Budownictwa

z dnia 14-12-2004 r. znak ŚOIIB.OKK.7131/131/04, nr ewidencyjny uprawnień SWK/0131/POOS/04

do wykonywania samodzielnej funkcji technicznej w budownictwie

w specjalności instalacyjnej w zakresie sieci, instalacji i urządzeń

cieplnych, wentylacyjnych, gazowych, wodociągowych i kanalizacyjnych

obejmującej projektowanie

bez ograniczeń

- do projektowania, sprawdzania projektów budowlanych i sprawowania nadzoru autorskiego,
- sprawowania kontroli technicznej utrzymania obiektów budowlanych z zastrzeżeniem art.62 ust.5 ustawy

stanowiącej podstawę do sporządzania projektów zagospodarowania działki i terenu w w/w specjalności, jeżeli całość problematyki jest przedstawiona w projekcie zagospodarowania działki lub terenu

został wpisany

DO CENTRALNEGO REJESTRU OSÓB POSIADAJĄCYCH UPRAWNIENIA BUDOWLANE

pod pozycją 288/05/U/C

Decyzja niniejsza jako uwzględniająca w całości żądania strony, zgodnie z art. 107 § 4 Kpa nie wymaga uzasadnienia.

Niniejsza decyzja jest ostateczna. W związku z powyższym, w oparciu o art. 12 ust. 7 ustawy Prawo budowlane stanowi podstawę do wykonywania samodzielnych funkcji technicznych w budownictwie.

Strona może w terminie 14 dni od daty doręczenia decyzji wystąpić na podstawie art. 127 § 3 Kpa oraz stosownie do uchwały Naczelnego Sądu Administracyjnego z dnia 9.12.1996r., sygn. akt OPS 4/96 z wnioskiem o ponowne rozpatrzenie sprawy.

z upoważnienia
GŁÓWNEGO INSPEKTORA NADZORU BUDOWLANEGO
NACZELNIK
WYDZIAŁU CENTRALNYCH REJESTRÓW
DEPARTAMENTU INFRASTRUKTURY I REJESTRÓW
Grzegorz Figiel

Otrzymują:
1. Pan Krzysztof Ryszard Wójcik
   ul. Manifestu Lipcowego 15B/27
   25-323 Kielce
2. Świętokrzyska Okręgowa Izba Inżynierów Budownictwa
3. a/a (AMR)

GŁÓWNY INSPEKTOR
NADZORU BUDOWLANEGO

DOA/INN/600/1897/09
EKL

Warszawa, 2009-03-20

DECYZJA

Na podstawie art. 88 a ust. 1 pkt 3 lit. a ustawy z dnia 7 lipca 1994 r. Prawo budowlane (tekst jednolity Dz. U. z 2006 r. Nr 156, poz. 1118 z późn. zm.) oraz art. 104 § 1 i § 2 ustawy z dnia 14 czerwca 1960 r. Kodeks postępowania administracyjnego (tekst jednolity Dz. U. z 2000 r. Nr 98, poz. 1071 z późn. zm.),

AGNIESZKA ALICJA WÓJCIK
magister inżynier

uprawniona na mocy decyzji

Okręgowej Komisji Kwalifikacyjnej Małopolskiej

Okręgowej Izby Inżynierów Budownictwa

z dnia 22.12.2008 r., znak MAP OIIB/KK/0054-0117/08

uprawnienia budowlane numer ewidencyjny MAP/0366/PWOS/08

do wykonywania samodzielnej funkcji technicznej w budownictwie

w specjalności instalacyjnej w zakresie sieci, instalacji i urządzeń cieplnych, wentylacyjnych,

gazowych, wodociągowych i kanalizacyjnych

obejmującej projektowanie i kierowanie robotami budowlanymi

bez ograniczeń

w zakresie określonym w powyższej decyzji

została wpisana
DO CENTRALNEGO REJESTRU OSÓB POSIADAJĄCYCH UPRAWNIENIA BUDOWLANE
pod pozycją 1640/09/U/C

Decyzja niniejsza jako uwzględniająca w całości żądania strony, zgodnie z art. 107 § 4 Kpa nie wymaga uzasadnienia.

Niniejsza decyzja jest ostateczna. W związku z powyższym, w oparciu o art. 12 ust. 7 ustawy Prawo budowlane stanowi podstawę do wykonywania samodzielnych funkcji technicznych w budownictwie.

Strona może w terminie 14 dni od daty doręczenia decyzji wystąpić, na podstawie art. 127 § 3 Kpa oraz stosownie do uchwały Naczelnego Sądu Administracyjnego z dnia 9.12.1996 r., sygn. akt OPS 4/96, z wnioskiem o ponowne rozpatrzenie sprawy.

Otrzymują:
1. Pani Agnieszka Wójcik
   ul. Borowinowa 55/10
   30-698 Kraków
2. Małopolska Okręgowa
   Izba Inżynierów Budownictwa
3. aa

z upoważnienia
GŁÓWNEGO INSPEKTORA NADZORU BUDOWLANEGO
DYREKTOR DEPARTAMENTU ORZECZNICTWA ADMINISTRACJI
I ARCHITEKTONICZNO-BUDOWLANEJ
Bożena Lisińska

URZĄD GMINY
26-260 FAŁKÓW
powiat konecki
woj. świętokrzyskie
tel. (044) 787 35 35

Warunki techniczne dla zadania pn.:

„ Budowa kanalizacji sanitarnej wraz z przyłączami w m. Starzechowice"

1. Projektowaną kanalizację sanitarną należy włączyć do istniejącej kanalizacji sanitarnej ks200PCV w miejscowości Fałków, dz. nr 418. W razie niewystarczającej przepustowości istniejącego kanału ks200PVC należy przebudować istniejącą sieć kanalizacji sanitarnej na wysokości działki 418.
2. Zachować min. 0,5% spadek na sieci kanalizacyjnej oraz 1,5% na przyłączach.
3. W przypadku załamania się kierunku sieci należy zaprojektować studnię rewizyjną.
4. Przepompownie sieciowe wyposażyć w pompy ze swobodnym przelotem.
5. Zbiornik przepompowni wykonać z polimerobetonu.
6. Sieć kanalizacyjną wykonać zgodnie z projektem.
7. Inwentaryzację powykonawczą należy dostarczyć do Urzędu Gminy Fałków.
8. Warunki techniczne ważne są przez okres 2 lat.

WÓJT
Henryk Kwiatkowski

REGIONALNY DYREKTOR OCHRONY ŚRODOWISKA W KIELCACH

WOO-I.4210.2.2016.MGN.7

Kielce, 2016-04-27

DECYZJA
o środowiskowych uwarunkowaniach przedsięwzięcia

Na podstawie art. 75 ust. 6 oraz art. 84 i art. 85 ust. 2 pkt 2 ustawy z dnia 3 października 2008r. o udostępnianiu informacji o środowisku i jego ochronie, udziale społeczeństwa w ochronie środowiska oraz o ocenach oddziaływania na środowisko (tj. Dz. U. z 2016r., poz. 353) w związku z art. 104 ustawy z dnia 14 czerwca 1960 r. Kodeks postępowania administracyjnego (tj. Dz. U. z 2016r. poz. 23) po rozpatrzeniu wniosku Gminy Fałków z dnia 05.02.2016r. (data wpływu 08.02.2016r.) działającej za pośrednictwem Pełnomocnika – Anna Piotrowska-firma projektowa „ETGAR" Krzysztof Wójcik adres do korespondencji: ul. Zakopiańska 73/306, 30-418 Kraków

Stwierdzam

brak potrzeby przeprowadzenia oceny oddziaływania na środowisko dla przedsięwzięcia pod nazwą: **„Budowa kanalizacji sanitarnej wraz z przyłączeniami w miejscowości Starzechowice"**, realizowanego przez Gminę Fałków, ul. Zamkowa 1A 26-260 Fałków

Uzasadnienie

Gmina Fałków działająca za pośrednictwem Pełnomocnika – Anna Piotrowska-firma projektowa „ETGAR" Krzysztof Wójcik, adres do korespondencji: ul. Zakopiańska 73/306, 30-418 Kraków wystąpił z wnioskiem o wydanie decyzji o środowiskowych uwarunkowaniach dla przedsięwzięcia pn.: **„Budowa kanalizacji sanitarnej wraz z przyłączeniami w miejscowości Starzechowice".**

Projektowane zamierzenie usytuowane będzie m.in. w obszarze działki o nr ewidencyjnym 1858/1 Obręb 6 Starzechowice, która stanowi teren zamknięty w myśl Decyzji Nr 3 Ministra Infrastruktury i Rozwoju z dnia 24 marca 2014r. w sprawie ustalenia terenów, przez które przebiegają linie kolejowe, jako terenów zamkniętych (Dz. Urz. MIiR z 2014r. poz. 25 ze zm.).
Stosownie do art. 75 ust. 6 ustawy z dnia 3 października 2008r. o udostępnianiu informacji o środowisku i jego ochronie, udziale społeczeństwa w ochronie środowiska oraz o ocenach oddziaływania na środowisko – w przypadku przedsięwzięcia realizowanego w części na terenie zamkniętym – organem właściwym do wydania decyzji o środowiskowych uwarunkowaniach dla całego przedsięwzięcia jest regionalny dyrektor ochrony środowiska.

Inwestycja została zaliczona do kategorii przedsięwzięć mogących potencjalnie znacząco oddziaływać na środowisko, o których mowa w art. 59 ust.1 pkt. 2 ustawy o udostępnianiu informacji o środowisku i jego ochronie, udziale społeczeństwa w ochronie środowiska oraz o ocenach oddziaływania na środowisko wymienionych w § 3 ust.1 pkt 79 Rozporządzenia Rady Ministrów z dnia 9 listopada 2010r. w sprawie przedsięwzięć mogących znacząco oddziaływać na środowisko (Dz. U. z 2016r. poz. 71).
Do wniosku załączono zgodnie z art. 74 ust. 1 ustawy z dnia 3 października 2008r. o udostępnianiu informacji o środowisku i jego ochronie, udziale społeczeństwa w ochronie środowiska oraz o ocenach oddziaływania na środowisko (tj. Dz. U. z 2016r. poz. 353), kartę informacyjną o planowanym przedsięwzięciu, informację o braku miejscowego planu zagospodarowania przestrzennego. Ponadto do wniosku załączono kopię map ewidencyjnych

z zaznaczonym przebiegiem inwestycji i obszarem oddziaływania oraz wypisy z ewidencji gruntów obejmujące przewidywany teren, na którym będzie realizowane przedsięwzięcie oraz obszar, na który będzie oddziaływać przedsięwzięcie.

O wszczęciu postępowania strony zgodnie z wymogami art. 61 § 1 i § 4 oraz art. 49 ustawy Kodeks postępowania administracyjnego w związku z art. 74 ust. 3 w/w ustawy, powiadomione były obwieszczeniem znak: WOO-I.4210.2.2016.MGN.1 z dnia 19.02.2016r. Zgodnie z art. 64 ust 1 pkt. 2 w/w ustawy, organ prowadzący postępowanie wystąpił o opinię, co do potrzeby przeprowadzenia oceny oddziaływania na środowisko do Państwowego Powiatowego Inspektora Sanitarnego w Końskich. Obwieszczenie zawiadamiające o powyższym zostało wywieszone na tablicach ogłoszeń:

- Urzędu Gminy Fałków w terminie od 22.02.2016r. do 7.03.2016r.,
- na terenie sołectwa Fałków i Starzechowice w terminie od 22.02.2016r. do 7.03.2016r.,
- w siedzibie Regionalnej Dyrekcji Ochrony Środowiska w Kielcach w terminie od 19.02.2016r. do 04.03.2016r.

Państwowy Powiatowy Inspektor Sanitarnego w Końskich pismem znak: SE.V-4470/6/16 z dnia 02.03.2016r. (data wpływu 10.03.206r.) wyraził opinię, że dla planowanego przedsięwzięcia nie istnieje konieczność przeprowadzenia oceny oddziaływania na środowisko.

Dane o złożonym wniosku oraz postanowieniu o odstąpieniu od przeprowadzenia oceny oddziaływania na środowisko zostały zamieszczone w *Publicznie dostępnym wykazie danych o dokumentach zawierających informacje o środowisku i jego ochronie*, prowadzonym przez Regionalną Dyrekcję Ochrony Środowiska w Kielcach.

Po analizie całości zgromadzonego materiału Regionalny Dyrektor Ochrony Środowiska w Kielcach na podstawie art. 63 ust. 2 w/w ustawy, wydał postanowienie znak: WOO-I.4210.2.2016.MGN.4 z dnia 31.03.2016r., w którym odstąpił od nałożenia obowiązku przeprowadzenia oceny oddziaływania przedsięwzięcia na środowisko.

Przed wydaniem decyzji o środowiskowych uwarunkowaniach stosownie do art. 10 § 1 KPA strony postępowania zawiadomiono obwieszczeniem o zebraniu dowodów i możliwości zapoznania się z materiałami i dowodami w przedmiotowej sprawie, jak również możliwości wniesienia uwag i wniosków w terminie 7 dni od dnia doręczenia zawiadomienia.

O powyższym strony postępowania zostały powiadomione obwieszczeniem znak: WOO-I.4210.2.2016.MGN.5 z dnia 31.03.2016r., które zostało wywieszone na tablicach ogłoszeń:

- Urzędu Gminy Fałków w terminie od 04.04.2016r – 18.04.2016r.,
- na terenie sołectwa Fałków i Starzechowice w terminie od 04.04.2016r – 18.04.2016r.,
- w siedzibie Regionalnej Dyrekcji Ochrony Środowiska w Kielcach w terminie od 31.03.2016r. do 14.04.2016r.

Inwestycja polegać będzie na budowie sieci kanalizacji sanitarnej o łącznej długości ok. 7950m wraz z niezbędną infrastrukturą techniczną obejmującą miejscowości Starzechowice i Fałków, gmina Fałków.

W ramach analizowanego przedsięwzięcia przewidziano budowę kanalizacji grawitacyjnej o długości około 4500m, kanalizacji tłocznej o długości około 3450m, sieciowych przepompowni ścieków - 2 szt., przydomowych przepompowni ścieków - 2 szt. oraz przyłączy kanalizacyjnych.

Projektowana sieć kanalizacji sanitarnej będzie odbierać ścieki bytowo-gospodarcze z gospodarstw indywidualnych z miejscowości Starzechowice, które zostaną odprowadzone poprzez przepompownie ścieków do komunalnej oczyszczalni ścieków w Fałkowie.

Teren pod planowaną infrastrukturę w większości stanowią tereny dróg, poboczy a po części tereny rolne, łąki i nieużytki. W celu ułożenia przewodów kanalizacyjnych, w zależności od charakteru wykonywanych robót na całej długości prowadzonych prac, przewiduje się zajętość pasa o szerokości 3-6m. Przekroczenie dróg asfaltowych oraz pod linią kolejową planuje się metodą bezwykopową. W rejonie skrzyżowań i zbliżeń projektowanego uzbrojenia terenu z istniejącymi podziemnymi przewodami, roboty prowadzone będą ręcznie w uzgodnieniu z zarządcą sieci. Na czas wykonywania robót odkryte przewody zostaną zabezpieczone przed zerwaniem poprzez podwieszenie do konstrukcji nośnej. W miejscach kolizji z istniejącym uzbrojeniem terenu oraz w zasięgu koron i korzeni drzew prace należy wykonywać ręcznie, z zachowaniem ostrożności. Przy nadmiernych zbliżeniach przewód układany będzie metodą podkopu.

Zgodnie z przedstawioną dokumentacją kanalizacja przecina rzekę Barbarkę. Przekroczenie cieku będzie wykonywane metodą bezwykopową. W przypadku przekroczeń rowów melioracyjnych oraz przydrożnych planuje się zastosowanie metody wykopowej. W związku z tym może zachodzić konieczność obniżenia poziomu wody gruntowej. Odwodnienie wykopów planuje się prowadzić za pomocą igłofiltrów lub drenażu z rur drenarskich. Zasięg odwadniania będzie miał charakter lokalny i okresowy. W przypadku wprowadzania wód do wód powierzchniowych należy je podczyścić z zawiesiny. Wody gruntowe z odwodnienia wykopów podczas realizacji inwestycji należy odprowadzić w taki sposób, aby wykonywane prace nie powodowały zmian stanu wody na gruncie i nie wpływały szkodliwie na grunty sąsiednie.

Planowane przedsięwzięcie usytuowane jest poza terenami GZWP oraz poza strefami ochronnymi ujęć wód podziemnych.

Budowa kanalizacji wiązać się będzie z usunięciem wierzchniej warstwy gleby, która zostanie odłożona na odkład, a po zakończeniu robót budowlanych humus zostanie rozplantowany w pasie robót, a nadmiar ziemi zostanie wywieziony i zagospodarowany zgodnie z obowiązującymi przepisami; teren prac zostanie uporządkowany i przywrócony do stanu pierwotnego. Realizacja przedsięwzięcia wiązać się będzie z nieznaczną zajętością terenów biologicznie czynnych pod projektowane przepompownie ścieków oraz studzienki kanalizacyjne.

Do prac budowlanych wykorzystywany będzie sprzęt w dobrym stanie technicznym, a w przypadku awaryjnego wycieku substancji ropopochodnych do gruntu, zanieczyszczenia zostaną zebrane przy użyciu sorbentu i przekazane jednostce uprawnionej do ich unieszkodliwienia. Zaplecze budowy zlokalizowane będzie na terenie utwardzonym poza dolinami cieków wodnych, w sposób zabezpieczający środowisko gruntowo – wodne przed zanieczyszczeniami.

Ścieki z projektowanej kanalizacji włączone będą do komunalnej oczyszczalni ścieków w Fałkowie o przepustowości 300m^3/d. Docelowo przewiduje się rozbudowę oczyszczalni o drugi ciąg technologiczny do przepustowości 600 m^3/d. Prognozowana ilość ścieków odprowadzana wykonanym systemem kanalizacji wynosić będzie ok. 42 m^3/d.

Inwestycja znajduje się w obszarze jednolitych części wód powierzchniowych wskazanych w „Planie gospodarowania wodami na obszarze dorzecza Wisły" (M.P. z dnia 21 czerwca 2011r. nr 49 poz. 549) jako:

- JCWP Barbarka PLRW20006254489 - kategoria wód: naturalna, stan wód został określony jako zły, niezagrożony nieosiągnięciem celów środowiskowych. Celem dla wskazanych JCW jest osiągnięcie dobrego stanu ekologicznego i dobrego stanu chemicznego.
- JCWPd PLGW230098.Celem środowiskowym dla wód tego obszaru, których stan ilościowy i chemiczny określono jako dobry, niezagrożony osiągnieciem celów, jest utrzymanie dobrego stanu wód.

Realizacja planowanego przedsięwzięcia ma na celu uporządkowanie gospodarki wodno-ściekowej na terenie gminy Fałków w celu poprawy stanu wód i osiągnięcie wyznaczonych w Planie gospodarowania celów środowiskowych tj. osiągnięcie dobrego stanu wód.

Etap realizacji inwestycji może wiązać się z oddziaływaniem na powietrze atmosferyczne. Emisja zanieczyszczeń do powietrza wynikać będzie z pracy silników spalinowych maszyn i pojazdów poruszających się po placu budowy. Będą to jednak emisje krótkotrwale i odwracalne. Ponadto stosując maszyny i urządzenia w dobrym stanie technicznym, ograniczając czas jałowej pracy silników pojazdów i maszyn pracujących na placu budowy emisja zanieczyszczeń do powietrza zostanie ograniczona.

Podczas wykonywania prac nastąpi krótkotrwałe pogorszenie klimatu akustycznego w strefie prowadzenia robót oraz w jej pobliżu. Źródłem emisji hałasu będą maszyny poruszające się po placu budowy. Hałas emitowany w trakcie prowadzenia prac będzie zjawiskiem okresowym. W celu ochrony zabudowy mieszkaniowej przed negatywnym wpływem hałasu i wibracji, prace budowlane prowadzone będą wyłącznie w porze dziennej w godz. 6.00-22.00.

Wszystkie wytworzone odpady na poszczególnych etapach, zostaną zagospodarowane zgodnie z ustawą o odpadach z 14 grudnia 2012r. (Dz. U. z 2013r. poz. 21 ze zm.).
W przypadku zanieczyszczonej ziemi winna być ona przekazana uprawnionym podmiotom i zagospodarowana zgodnie z przepisami ustawy o odpadach.

Odcinek kanalizacji biegnący wzdłuż drogi powiatowej 0477 T wymagać będzie zajętości terenów oznaczonych na mapach ewidencyjnych jako las (*Ls*). W celu zminimalizowania ingerencji w obszar leśny prace należy prowadzić w wykopach wąsko przestrzennych w odległości, co najmniej 1,5m od pni drzew i krzewów. W przypadku konieczność wycinki drzew należy przeprowadzić ją w okresie pozalęgowym, tj. od 15 października do końca lutego. W przypadku drzew nieprzeznaczonych do wycinki na czas prowadzonych prac zostaną one zabezpieczone, np. poprzez wygrodzenie terenu wokół drzew, odeskowanie pni drzew.

Projektowana sieć obejmująca kanały grawitacyjne na terenie miejscowości Starzechowice oraz początkowy odcinek rurociągu tłocznego zlokalizowany wzdłuż drogi powiatowej przebiega wzdłuż terenów podmokłych (zlewnia rzeki Barbarka). Jak wynika z dokumentacji na tym obszarze stwierdzono występowanie płazów i gadów. W związku z tym w rejonie prac należy zamontować tymczasowe ogrodzenia (siatka o średnicy oczek $\leq$ 5 mm, wysokość części nadziemnej – min. 50 cm, odgięcie górnej krawędzi – szerokość min. 10cm), co uniemożliwi wtargnięcie na plac budowy. W sytuacji pojawiania się na terenie budowy pojedynczych osobników będą one odławiane i przenoszone poza teren inwestycji w miejsce o podobnych warunkach siedliskowych.

Planowane przedsięwzięcie nie znajduje się obszarach wymagających specjalnej ochrony ze względu na występowanie gatunków roślin i zwierząt, ich siedlisk oraz siedlisk przyrodniczych objętych ochroną, w tym obszarach sieci ekologicznej Natura 2000. Najbliżej, w odległość ok. 1,50km od inwestycji zlokalizowany jest obszar Natura 2000 Dolina Czarnej PLH260015. W związku z czym realizacja przedsięwzięcia nie wiąże się z negatywnym oddziaływaniem na cele ochrony obszaru Natura 2000, w tym w szczególności: stan siedlisk przyrodniczych, siedlisk gatunków roślin i zwierząt, gatunki, dla których ochrony wyznaczono obszar Natura 2000 oraz jego integralność i powiązania z innymi obszarami.

W zasięgu oddziaływania przedsięwzięcia nie występują obszary wybrzeży, ochrony uzdrowiskowej. Obszar inwestycji leży w strefie ochrony archeologicznej, w związku z tym Inwestor powinien uzyskać pozwolenie Wojewódzkiego Konserwatora Zabytków na prowadzenie robót budowlanych w w/w strefie. Ponadto w przypadku odkrycia przedmiotu, co do którego istnieje przypuszczenie, iż jest on zabytkiem w trakcie prowadzenia robót, należy wstrzymać wszelkie roboty mogące uszkodzić lub zniszczyć odkryty przedmiot, zabezpieczyć, przy użyciu dostępnych środków, ten przedmiot i miejsce jego odkrycia oraz niezwłocznie zawiadomić o tym właściwego wojewódzkiego konserwatora zabytków.

Z uwagi na zmianę *Dyrektywy Parlamentu Europejskiego i Rady 2014/52/Ue z dnia 16 kwietnia 2014r. zmieniająca dyrektywę 2011/92/UE w sprawie oceny wpływu wywieranego przez niektóre przedsięwzięcia publiczne i prywatne na środowisko* i rozpoczęcie implementacji do prawa polskiego,

analizując adaptację przedsięwzięcia do zmian klimatu, w tym elementy wpływające na łagodzenie tych zmian należy stwierdzić, że:

- w rozwiązaniach projektowych wymagane jest dostosowanie zagłębienia do stref przemarzania gruntu oraz dobór odpowiednich materiałów i technologii wykonania,
- przedsięwzięcie jest neutralne względem innych ekstremalnych sytuacji klimatycznych.

Planowane przedsięwzięcie nie wpływa na zmiany krajobrazu.

Informacje zawarte w karcie informacyjnej przedsięwzięcia pozwalają na stwierdzenie, że planowana inwestycja zarówno w fazie realizacji jak i eksploatacji nie powinna w sposób znaczący oddziaływać na środowisko.

Planowane przedsięwzięcie nie jest zaliczane do obiektów stwarzających zagrożenie wystąpienia poważnych awarii przemysłowych zgodnie z Rozporządzeniem Ministra Rozwoju z dnia 29 stycznia 2016 r. w sprawie rodzajów i ilości znajdujących się w zakładzie substancji niebezpiecznych, decydujących o zaliczeniu zakładu do zakładu o zwiększonym lub dużym ryzyku wystąpienia poważnej awarii przemysłowej (Dz. U. z 2016r. poz. 138).

Uwzględniając charakter przedsięwzięcia oraz jego zakres należy stwierdzić, że transgraniczne oddziaływanie na środowisko nie wystąpi. Nie prowadzono więc postępowania w tym zakresie.

Z uwagi na rodzaj, zakres i charakter przedsięwzięcia, skalę oddziaływania przy zastosowaniu rozwiązań chroniących środowisko odstąpiono od przeprowadzenia oceny oddziaływania na środowisko.

W związku z wypełnieniem przez Inwestora wymogów formalnych do uzyskania decyzji o środowiskowych uwarunkowaniach dla przedsięwzięcia, po szczegółowej analizie zgromadzonych materiałów, uwzględniając specyfikę planowanego przedsięwzięcia i zasięg jego oddziaływania we wszystkich aspektach środowiskowych, orzeczono jak w osnowie decyzji.

Na podstawie art. 7 ust. 3 ustawy z dnia 16 listopada 2006r. o opłacie skarbowej (Dz. U. z 2015r. poz.783) wnioskodawca zwolniony jest od opłaty skarbowej.

Pouczenie

Od niniejszej decyzji stronom przysługuje odwołanie do Generalnego Dyrektora Ochrony Środowiska, za pośrednictwem Regionalnego Dyrektora Ochrony Środowiska w Kielcach, w terminie 14 dni od daty jej doręczenia.

REGIONALNY DYREKTOR
Ochrony Środowiska w Kielcach
dr inż. Waldemar Pietrasik

Załączniki:

Załącznik Nr 1: Charakterystyka przedsięwzięcia

Załącznik Nr 2: Mapa topograficzna przedstawiająca przebieg sieci kanalizacji sanitarnej

Otrzymują:

1. Gmina Fałków
   ul. Zamkowa 1A
   26-260 Fałków
   działająca za pośrednictwem Pełnomocnika
   Anna Piotrowska-firma projektowa „ETGAR" Krzysztof Wójcik
   adres do korespondencji: ul. Zakopiańska 73/306, 30-418 Kraków
2. pozostałe strony poprzez obwieszczenie na tablicach ogłoszeń:
   - w UG Fałków
   - na terenie miejscowości Starzechowice i Fałków
   - w RDOŚ w Kielcach w/m
3. a/a

Do wiadomości:

1. Gmina Fałków
   ul. Zamkowa 1A
   26-260 Fałków

Załącznik Nr 1
do decyzji Regionalnego Dyrektora Ochrony Środowiska w Kielcach znak: WOO-I.4210.2.2016.MGN.7, z dnia 22.04.2016r. o środowiskowych uwarunkowaniach dla inwestycji pn. **„Budowa kanalizacji sanitarnej wraz z przyłączami w miejscowości Starzechowice".**

Charakterystyka przedsięwzięcia

Przedmiotowa inwestycja pn.: **„Budowa kanalizacji sanitarnej wraz z przyłączami w miejscowości Starzechowice""**, zlokalizowana jest na terenie miejscowości Starzechowice i Fałków, powiat konecki, województwo świętokrzyskie.

Przedsięwzięcie polegać będzie na budowie sieci kanalizacji sanitarnej o łącznej długości ok. 7750m wraz z niezbędną infrastrukturą techniczną i przyłączami, z odprowadzeniem do sieciowej pompowni ścieków a następnie rurociągiem ciśnieniowym do istniejącej oczyszczalni ścieków w miejscowości Fałków

W ramach analizowanego przedsięwzięcia przewidziano budowę:

- kanalizacji grawitacyjnej o długości około 4500m,
- kanalizacji tłocznej o długości około 3450m,
- sieciowych przepompowni ścieków - 2 szt.,
- przydomowych przepompowni ścieków - 2 szt.

oraz przyłączy kanalizacyjnych.

Rurociąg tłoczny od pompowni sieciowej. Sieciowe pompownie ścieków:

- rurociąg tłoczny - projektuje się z rur z PE dla kanalizacji ciśnieniowej łączonych poprzez zgrzewanie doczołowe lub elektrooporowe w zależności od średnicy przewodu.
- sieciowe pompownie ścieków - projektuje się z polimerobetonu lub jako zbiorniki żelbetowe wykonane z kręgów łączonych na uszczelki zapewniające szczelność. W zbiornikach pompowni zostaną zamontowane pompy. Zasilanie pompowni ścieków przewiduje się z linii energetycznej za pomocą przyłącza.

Rurociąg tłoczny od pompowni przydomowej.

- rurociąg tłoczny - projektuje się z rur z PE dla kanalizacji ciśnieniowej o średnicy około Ø40mm - Ø63mm.

Przydomowa pompownia ścieków

Pompownia przydomowa wyposażona w rozdrabniacz, instalację hydrauliczną oraz własny układ sterowania. Komorę studni stanowi monolityczny zbiornik Ø 800mm - Ø 1000mm z PEHD o głębokościach 2,0-2,8m wraz z pokrywą z tworzywa sztucznego, szczelnym wejściem o160mm na przyłącze grawitacyjne i Ø40mm - Ø 63mm na przyłącze ciśnieniowe.

Wykopy dla rurociągów przewidziano wykonać jako wąsko przestrzenne z zabezpieczeniem ścian. W miejscach kolizji z istniejącym uzbrojeniem terenu oraz w zasięgu koron i korzeni drzew

prace należy wykonywać ręcznie, z zachowaniem ostrożności. Przy nadmiernych zbliżeniach przewód układać metodą podkopu.


Teren pod planowaną infrastrukturę w większości stanowią tereny dróg, poboczy a po części tereny rolne, łąki i nieużytki. Sieć projektuje się w wykopach liniowych. Przekroczenie cieków wodnych, dróg asfaltowych oraz przejście pod linią kolejową przewiduje się metodą bezwykopową za pomocą przewiertów lub przecisków

Realizacja inwestycji może wiązać się z wycinką drzew i krzewów, która należy przeprowadzić w okresie pozalęgowym ptaków, tj. w okresie od 16 października do końca lutego.

Projektowana sieć kanalizacji sanitarnej składa się z 4 głównych kanałów grawitacyjnych przebiegających wzdłuż dróg publicznych oraz na obszarach rolnych.
Główne kanały sanitarne biegną z północnego zachodu na południowy wschód do projektowanych dwóch sieciowych przepompowni ścieków S.Ps-1 i S.Ps-2 zlokalizowanych odpowiednio na wysokości działek o numerze ewidencyjnym 1689/1 i 1300, 1375/5.
Rurociąg tłoczny o długości ok 200m z sieciowej przepompowni ścieków S.Ps-2 biegnie wzdłuż drogi powiatowej nr 0477T, przecinając rów i rzekę Barbarkę do wysokości działki o numerze ewidencyjnym 1220, gdzie zostanie połączony przez studnię rozprężną z projektowanym kanałem grawitacyjnym doprowadzającym ścieki do sieciowej przepompowni ścieków S.P – 1.
Rurociąg ciśnieniowy z pompowni ścieków S.Ps-1 przebiega wzdłuż drogi powiatowej 0477 T Starzechowice-Fałków, przecinając teren kolejowy oraz tereny leśne, biegnie w kierunku istniejącej sieci kanalizacji sanitarnej w miejscowości Fałków na wysokości działki o numerze ewidencyjnym 418, gdzie planuje się włączenie do w/w sieci, skąd ścieki zostaną odprowadzone do komunalnej oczyszczalni ścieków w Fałkowie.

Planowany przebieg kanalizacji sanitarnej przedstawia załącznik nr 2.

REGIONALNY DYREKTOR
Ochrony Środowiska w Kielcach
[illegible] Wiesław Pietrasik

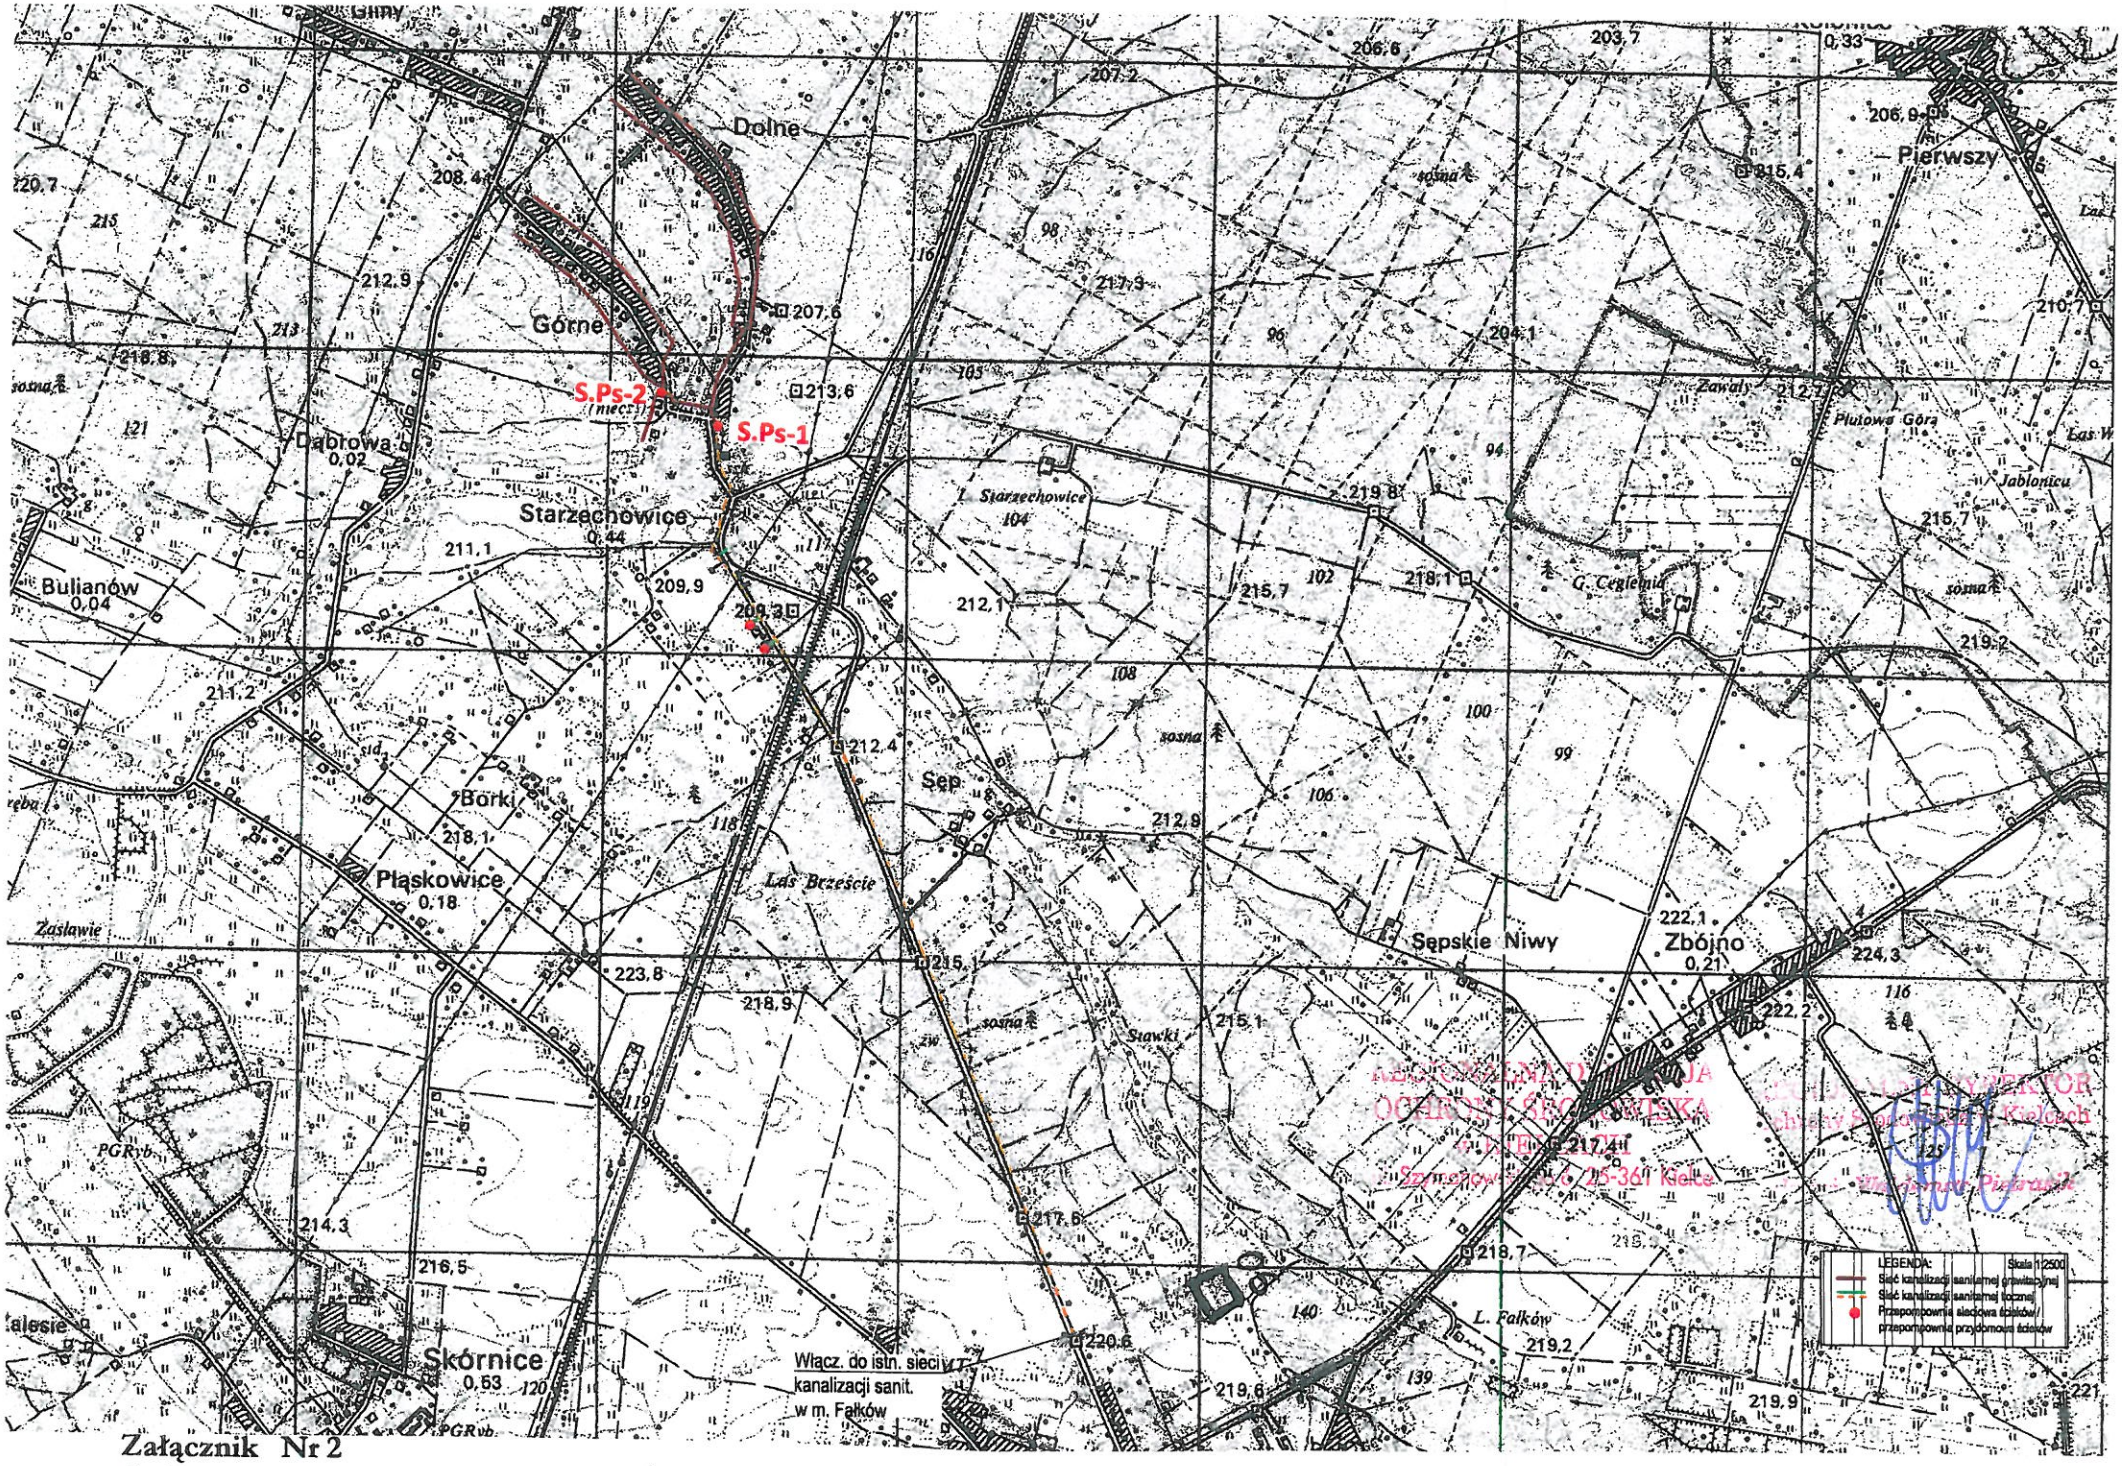

Załącznik Nr 2

do decyzji Regionalnego Dyrektora Ochrony Środowiska w Kielcach znak: WOO-I.4210.2.2016.MGN.7, z dnia 27.04.2016r. o środowiskowych uwarunkowaniach dla inwestycji pn. **„Budowa kanalizacji sanitarnej wraz z przyłączami w miejscowości Starzechowice".**

REGIONALNA DYREKCJA
OCHRONY ŚRODOWISKA
w KIELCACH
ul. Szymanowskiego 6, 25-361 Kielce

Kielce, 2016-06-13

WOO.I-4210.2.2016.MGN.11

Gmina Fałków
ul. Zamkowa 1A
26-260 Fałków

działająca za pośrednictwem Pełnomocnika
Anna Piotrowska
firma projektowa „ETGAR" Krzysztof Wójcik
adres do korespondencji: ul. Zakopiańska 73/306
30-418 Kraków

Informuję, że w dniu 28.05.2016r. upłynął, określony w art. 129 § 2 ustawy - Kodeks postępowania administracyjnego, termin do składania odwołań od decyzji Regionalnego Dyrektora Ochrony Środowiska w Kielcach znak: WOO.I-4210.2.2016.MGN.10 z dnia 27.04.2016r. o środowiskowych uwarunkowaniach dla przedsięwzięcia pod nazwą: **„Budowa kanalizacji sanitarnej wraz z przyłączami w miejscowości Starzechowice".**

Jednocześnie zawiadamiam, że do dnia 13.06.2016r. nie wpłynęły do Regionalnej Dyrekcji Ochrony Środowiska w Kielcach odwołania od w/w decyzji.

REGIONALNY DYREKTOR
Ochrony Środowiska w Kielcach
dr inż. Waldemar Pietrasik

Otrzymują:

1. Adresat
2. a/a

Do wiadomości:

1. Gmina Fałków
   ul. Zamkowa 1A
   26-260 Fałków

WÓJT GMINY
FAŁKÓW

Fałków, dnia 08 września 2016 r.

Znak: BZP.6733.7.2016

DECYZJA Nr 7.2016
o ustaleniu lokalizacji inwestycji celu publicznego

Na podstawie art.4 ust.2 pkt. 1, art. 50 ust.1, art.51 ust.1 pkt. 2 i art. 54 ustawy z dnia 27 marca 2003r. o planowaniu i zagospodarowaniu przestrzennym (t. j. Dz. U. z 2016 r. poz. 778 z późn. zm.) oraz art. 104, art.107 ustawy z dnia 14 czerwca 1960r. Kodeks postępowania administracyjnego (t. j. Dz. U. z 2016 r. poz. 23) oraz przepisów odrębnych, po rozpatrzeniu wniosku z dnia 27.06.2016 r. złożonego przez:
Panią Annę Piotrowską „ETGAR" Krzysztof Wójcik, 30-418 Kraków, ul. Zakopiańska 73/306
będącego Pełnomocnikiem
Gminy Fałków, 26-260 Fałków, ul. Zamkowa 1A

dotyczącego ustalenia lokalizacji inwestycji celu publicznego dla przedsięwzięcia polegającego na: **budowie kanalizacji sanitarnej wraz z niezbędną infrastrukturą techniczną i przyłączami w miejscowości Starzechowice,**

przewidzianego do realizacji: miejscowość Starzechowice oraz częściowo w miejscowości Fałków, gm. Fałków na terenie działek:
Jednostka ewidencyjna Fałków, Obręb 6 - Starzechowice
638/2, 1120, 1121, 1122, 1123, 1124, 1125, 1126, 1138, 1139, 1140, 1141, 1142, 1143, 1144, 1145, 1146, 1147, 1148/1, 1148/2, 1149, 1150, 1151, 1152, 1153, 1155, 1159, 1160, 1161/1, 1162, 1165, 1166, 1167, 1168, 1169/1, 696, 679, 678, 677, 676, 675, 673/2, 667, 663, 664, 665, 644, 646/1, 682, 683/2, 1170, 688, 690, 692, 694, 1186, 1188, 1193, 1194, 1195, 1662, 1663, 1666, 1667, 1682/1, 1207/4, 1208, 1209, 1210, 1211, 1212, 1213, 1214, 1215, 1216, 1217, 1672, 1218, 1675, 1676/2, 1677, 1678, 1688/1, 1154, 1311, 1315, 1300, 1317, 1373, 1372/5, 1372/4, 1372/1, 1420/1, 1372/3, 1370, 1285, 1284, 1369, 1368/1, 1367/1, 1365, 1364, 1363, 1273, 1271/1, 1270, 1269, 1357, 1356, 1266, 1265, 1262, 1260/1, 1259, 1258, 1257, 1256, 1255, 1250, 1249, 1248, 1246, 1338/1, 1334, 1243, 1242, 1239, 1235, 1332, 1331, 1234, 1233, 1231, 1328, 1327, 1326, 1230, 1229, 1228, 1227/2, 1322, 1222, 1221, 1318, 695, 1689/1, 1423, 1422, 1486, 1731/1, 1861, 1691/1, 1857, 1862, 1745/2, 1746, 1747, 1748, 1749, 295/1201, 1751, 1752/2, 1753/2, 1755, 1756, 1757, 1758, 1759, 1760/2, 1761, 1762/1.
Jednostka ewidencyjna Fałków, Obręb 4 - Fałków
122, 299/1201, 143, 145, 146, 147, 148, 149, 150, 151, 152, 157, 158, 159, 160, 161, 162, 168, 169, 170, 171, 172, 173, 182, 183, 184, 185, 192, 193, 194, 410, 418.

USTALAM LOKALIZACJĘ INWESTYCJI CELU PUBLICZNEGO

dla: **Gminy Fałków, 26-260 Fałków, ul. Zamkowa 1A**

1. **Rodzaj inwestycji: budowa kanalizacji sanitarnej wraz z przyłączami w miejscowości Starzechowice. Przedmiotowa inwestycja obejmuje również budowę sieciowych przepompowni ścieków wraz ze zjazdami.**

Lokalizacja inwestycji: miejscowość Starzechowice oraz częściowo w miejscowości Fałków, gm. Fałków na terenie działek:
Jednostka ewidencyjna Fałków, Obręb 6 - Starzechowice
638/2, 1120, 1121, 1122, 1123, 1124, 1125, 1126, 1138, 1139, 1140, 1141, 1142, 1143, 1144, 1145, 1146, 1147, 1148/1, 1148/2, 1149, 1150, 1151, 1152, 1153, 1155, 1159, 1160, 1161/1, 1162, 1165, 1166, 1167, 1168, 1169/1, 696, 679, 678, 677, 676, 675, 673/2, 667, 663, 664, 665, 644, 646/1, 682, 683/2, 1170, 688, 690, 692, 694, 1186, 1188, 1193, 1194, 1195, 1662, 1663, 1666, 1667, 1682/1, 1207/4, 1208, 1209, 1210, 1211, 1212, 1213, 1214, 1215, 1216, 1217, 1672, 1218, 1675, 1676/2, 1677, 1678, 1688/1, 1154, 1311, 1315, 1300, 1317, 1373, 1372/5, 1372/4, 1372/1, 1420/1, 1372/3, 1370, 1285, 1284, 1369, 1368/1, 1367/1, 1365, 1364, 1363, 1273, 1271/1, 1270, 1269, 1357, 1356,

1266, 1265, 1262, 1260/1, 1259, 1258, 1257, 1256, 1255, 1250, 1249, 1248, 1246, 1338/1, 1334, 1243, 1242, 1239, 1235, 1332, 1331, 1234, 1233, 1231, 1328, 1327, 1326, 1230, 1229, 1228, 1227/2, 1322, 1222, 1221, 1318, 695, 1689/1, 1423, 1422, 1486, 1731/1, 1861, 1691/1, 1857, 1862, 1745/2, 1746, 1747, 1748, 1749, 295/1201, 1751, 1752/2, 1753/2, 1755, 1756, 1757, 1758, 1759, 1760/2, 1761, 1762/1.

Jednostka ewidencyjna Fałków, Obręb 4 - Fałków

122, 299/1201, 143, 145, 146, 147, 148, 149, 150, 151, 152, 157, 158, 159, 160, 161, 162, 168, 169, 170, 171, 172, 173, 182, 183, 184, 185, 192, 193, 194, 410, 418.

1) **rodzaj zabudowy**: obiekt użyteczności publicznej;
2) **funkcja zabudowy i zagospodarowania terenu**:
   a) sposób użytkowania obiektu budowlanego – zgodnie z przeznaczeniem obiektu;
   b) sposób zagospodarowania terenu – budowa sieci kanalizacji sanitarnej z przyłączami i urządzeniami towarzyszącymi.

2. Ustalenia – warunki zabudowy i szczegółowe zasady zagospodarowania terenu, wynikające z przepisów odrębnych:

2.1 Warunki i wymagania ochrony i kształtowania ładu przestrzennego:

a) projektowana inwestycja winna mieścić się w liniach rozgraniczających w załącznikach graficznych nr 1A, 2, 3, 4, 5, 6, 7, 8, 9, 10, 11, 12, 13 i 14 do niniejszej decyzji,
b) linia zabudowy – nie dotyczy.
c) realizacja zgodnie z warunkami zawartymi w przepisach szczególnych w tym: normy, katalogi oraz przepisy branżowe związane z projektowaniem sieci kanalizacyjnych,
d) przedmiotowa inwestycja obejmuje:
- budowę sieci kanalizacji grawitacyjnej o długości około 3400 m,
- budowę rurociągów tłocznych o długości około 3455 m,
- budowę sieciowych przepompowni ścieków – około 3 szt. (w tym: 1 studnia z zabudową pompy do lokalnego podniesienia poziomu ścieków),
- budowę zjazdów projektowanych z dróg do sieciowych przepompowni ścieków – 2 szt.
- budowę przyłącza kanalizacyjnych – około 85 szt.

e) zgodnie z planem ogólny zagospodarowania przestrzennego Gminy Fałków, który utracił moc na podstawie art. 87 ust. 3 ustawy o planowaniu i zagospodarowaniu przestrzennym, przedmiotowy teren inwestycji nie uzyskał zgody za zmianę przeznaczenia gruntów leśnych na cele nieleśne przy sporządzania w/w planu. Planowana do realizacji inwestycja częściowo będzie realizowana w granicach konturu użytku gruntowego oznaczonego w ewidencji gruntów symbolem „Ls". Zgodnie z zasadami obowiązującymi w Lasach Państwowych, na gruntach leśnych, bez zmiany ich dotychczasowego sposobu zagospodarowania i bez wyłączenia z produkcji leśnej, o której mowa w ustawie o ochronie gruntów rolnych i leśnych, mogą zostać zrealizowane inwestycji polegające na budowie podziemnych obiektów liniowych w zakresie: sieci wodociągowych, sieci kanalizacji sanitarnej, kablowych linii elektroenergetycznych i przyłączy oraz linii telekomunikacyjnych, jeżeli zostaną zlokalizowane w pasie dróg leśnych, w linii podziału powierzchniowego lub przy ścianie drzewostanu w niezalesionym pasie o szerokości do 2 m i nie jest planowane jego odnowienie/zalesienie, a grunt, po zakończeniu realizacji inwestycji zostanie przywrócony do stanu poprzedniego. Dopuszcza się realizację inwestycji liniowych w gruncie leśnych porośniętych drzewostanem metodą przewiertu sterowanego z zastrzeżeniem, że istniejący drzewostan nie zostanie uszkodzony, a w przyszłości na gruncie tym będzie możliwość prowadzenia gospodarki leśnej w zakresie ustalonym w obowiązującym planie urządzenia lasu.

2.2. Warunki ochrony środowiska, przyrody i krajobrazu:

a) planowana inwestycja jest przedsięwzięciem mogącym znacząco oddziaływać na środowisko - zgodnie z rozporządzeniem Rady Ministrów z dnia 9 listopada 2010 r. w sprawie przedsięwzięć mogących znacząco oddziaływać na środowisko (t. j. Dz. U. z 2016 r. poz. 71). Decyzją z dnia 27 kwietnia 2016 r. wydaną przez Regionalnego Dyrektora Ochrony Środowiska w Kielcach (znak: WOO-I.4210.2.2016.MGN.7) stwierdzono brak potrzeby przeprowadzenia oceny oddziaływania na środowisko dla przedsięwzięcia pod nazwą: „Budowa sieci kanalizacji sanitarnej w miejscowości Starzechowice, gm. Fałków",

b) planowana inwestycja winna być zgodna z ustawą z dnia 27 kwietnia 2001 r. Prawo ochrony środowiska (t. j. Dz. U. z 2013 r. poz. 1232 z późn. zm.), z ustawą z dnia 3 października 2008 r. o udostępnianiu informacji o środowisku i jego ochronie, udziale społeczeństwa w ochronie środowiska oraz o ocenach oddziaływania na środowisko (t. j. Dz. U. z 2016 r. poz. 353) i z ustawą z dnia 16 kwietnia 2004 r. o ochronie przyrody (t. j. Dz. U. z 2015 r. poz. 1651 z późn. zm.),

c) w przypadku kolizji istniejących drzew i krzewów z projektowaną inwestycją, jeśli na ich wycięcie lub przesadzenie wymagane jest oddzielne zezwolenie – zgodnie z wymogami z dnia 16 kwietnia 2004 r. o ochronie przyrody (t. j. Dz. U. z 2015 r. poz. 1651 z późn. zm.) – z wnioskiem w tej sprawie należy wystąpić do właściwego organu,

d) planowana inwestycja winna być realizowana na zasadach przewidzianych w przepisach, w tym techniczno – budowlanych, zgodnie z art. 5 ustawy z dnia 7 lipca 1994r. – Prawo budowlane (t. j. Dz. U. z 2015 r. poz. 290),

e) wnioskowaną inwestycję należy zaprojektować i zrealizować zgodnie z zasadami wiedzy technicznej, obowiązującymi Normami Polskimi i przepisami, z uwzględnieniem wymagań wynikających z Rozporządzenia Ministra Infrastruktury z dnia 12 kwietnia 2002 r. w sprawie warunków technicznych jakim powinny odpowiadać budynki i ich usytuowanie (t. j. Dz. U. z 2015 r. poz. 1422), a także zgodnie z innymi przepisami szczególnymi wynikającymi ze specyfikacji planowanej inwestycji i jej usytuowania,

f) przy realizacji inwestycji należy spełnić warunki wynikające z ustawy z dnia 18 lipca 2001r. Prawo wodne (t. j. Dz. U. z 2015 r. poz. 469 z późn. zm.),

g) przyjęte rozwiązania projektowe winny gwarantować pełną ochronę gleby, wód podziemnych i atmosfery przed przedostawaniem się zanieczyszczeń powstających w trakcie realizacji i eksploatacji obiektu,

h) inwestycja jest położona poza zasięgiem obszarów chronionych na podstawie przepisów o ochronie przyrody i przepisów o ochronie gruntów rolnych i leśnych, leży poza obszarami objętymi przyrodniczą ochroną konserwatorską – wobec czego nie wymaga nałożenia specjalnych warunków realizacji,

i)teren inwestycji nie jest położony w obszarze Natura 2000.

2.3.Warunki i wymagania ochrony dziedzictwa kulturowego i zabytków oraz dóbr kultury współczesnej:

Teren inwestycji położony jest częściowo w strefie archeologicznej ochrony biernej. Zgodnie z postanowieniem WUOZ w Kielcach nr IA.5151.74.2016 należy zapewnić nadzór archeologiczny w trakcie budowy inwestycji.

Teren inwestycji przebiega przez park podworski w Starzechowicach o zniszczonym drzewostanie. Obiekt wpisany do rejestru WKZ pod numerem 366.

Osoby prowadzące roboty budowlane i ziemne w razie ujawnienia przedmiotu, który posiada cechy zabytku, obowiązane są niezwłocznie zawiadomić o tym Wójta Gminy Fałków oraz Wojewódzkiego Konserwatora Zabytków w Kielcach; jednocześnie obowiązane są zabezpieczyć odkryty przedmiot i wstrzymać wszelkie roboty mogące go uszkodzić lub zniszczyć, do czasu wydania przez Wojewódzkiego Konserwatora stosownych zarządzeń

Projektowane przedsięwzięcie nie może stwarzać zagrożenia dla zdrowia ludzi, a także oddziaływać niekorzystnie na chronione obiekty dziedzictwa kulturowego.

2.4.Obsługa w zakresie infrastruktury technicznej i komunikacji:

a) realizacja infrastruktury technicznej i obsługi komunikacyjnej zgodnie z przepisami na warunkach zarządców sieci, dróg,
b) woda – nie dotyczy,
c) energia elektryczna – nie dotyczy,
d) zaopatrzenie w energię cieplną – nie dotyczy,
e) odprowadzenie wód opadowych – nie dotyczy,
f) odprowadzenie ścieków – nie dotyczy,
g) sposób gospodarowania odpadami – nie dotyczy,
h) obsługa komunikacyjna – z dróg publicznych (gminnych i powiatowych).

Na przebieg przyłączy infrastruktury technicznej przez działki nie stanowiące własności inwestora, należy uzyskać zgodę właściciela.

Lokalizacja przyłączy infrastruktury technicznej związanych z projektowanym obiektem, poza terenem w liniach rozgraniczających, jest zgodna z niniejszą decyzją pod warunkiem uzyskania stosownych uzgodnień, decyzji czy opinii wymaganych przepisami prawa.

3. Wymagania, dotyczące ochrony interesów osób trzecich:

1) planowana inwestycja winna być realizowana na zasadach przewidzianych w przepisach, w tym techniczno- budowlanych, zgodnie z art. 5 ustawy z dnia 7 lipca 1994 r. – Prawo budowlane (t. j. Dz. U. z 2016 r. poz. 290).
2) zobowiązuje się Inwestora do przestrzegania wymagań z zakresu melioracji i urządzeń wodnych:

- w przypadku stwierdzenia na przedmiotowym obszarze urządzeń melioracji wodnych szczegółowych nie ujętych w ewidencji wód, urządzeń melioracji wodnych oraz zmeliorowanych gruntów, kolidujących z przedmiotową inwestycją, inwestor zobowiązany jest we własnym zakresie do rozwiązania kolizji w sposób zapewniający prawidłowy odpływ wód,
- inwestor poprzez odpowiednie działania zapewni właściwe warunki odbioru wód powierzchniowych eliminujących zakłócenia stosunków wodnych,
- ponadto zabrania się niszczenia lub uszkadzania brzegów śródlądowych wód powierzchniowych, tworzących brzeg wody, budowli lub murów niebędących urządzeniami wodnymi oraz gruntów pod śródlądowymi wodami powierzchniowymi, zgodnie z art. 25 w/w ustawy Prawo wodne.
- na przebudowę urządzeń melioracji wodnych oraz prowadzenie przez wody powierzchniowe obiektów mostowych, rurociągów, linii energetycznych, linii telekomunikacyjnych oraz innych urządzeń wymagane jest uzyskanie pozwolenia wodnoprawnego, zgodnie z art. 122 ust. 1 pkt 3 w związku z art. 9 ust. 2 pkt 1 a, 1b i pkt 2 w/w ustawy.

3) Inwestycja nie może powodować ograniczenia użytkowania terenów sąsiednich, zgodnie z ich przeznaczeniem, poprzez ochronę:

a) przed pozbawieniem:
- dostępu do drogi publicznej,
- możliwości korzystania z wody, kanalizacji, energii elektrycznej i cieplnej oraz środków łączności,
- dostępu światła dziennego do pomieszczeń przeznaczonych na pobyt ludzi,

b) przed uciążliwościami powodowanymi przez hałas, wibracje, zakłócenia elektryczne, promieniowanie, zapylenie, itp. – ewentualne uciążliwości należy ograniczyć do granic własności,
c) przed zanieczyszczeniem powietrza, wody i gleby,
d) istniejącej zieleni i drzewostanu przed zniszczeniem.

4. Ochrona obiektów budowlanych na terenach górniczych:

Nieruchomość objęta niniejszą decyzją, jest zlokalizowana poza terenami górniczymi, w związku z tym realizacja przedsięwzięcia inwestycyjnego nie podlega wymogom i uwarunkowaniom określonym w ustawie z dnia 9 czerwca 2011 r. Prawo geologiczne i górnicze (t. j. Dz. U. z 2015 r. poz. 196 z późn. zm.).

5. Warunków wynikających z przepisów odrębnych.

Wnioskowaną inwestycję należy zaprojektować i zrealizować zgodnie z zasadami wiedzy technicznej, obowiązującymi Normami Polskimi i przepisami, a także zgodnie z innymi przepisami szczególnymi wynikającymi ze specyfikacji planowanej inwestycji i jej usytuowania.
Projekt budowlany winien spełniać warunki określone w:

- ustawie z dnia 7 lipca1994r. – Prawo budowlane (t. j. Dz. U. z 2016 r. poz. 290),
- ustawie z dnia 3 lutego 1995 r. o ochronie gruntów rolnych i leśnych (t. j. Dz. U. z 2015 r. poz. 909 z późn. zm.),
- ustawie z dnia 21 marca 1985 r. o drogach publicznych (t. j. Dz. U. z 2015 r. poz. 460 z późn. zm.),
- ustawie z dnia 27 kwietnia 2001r. Prawo ochrony środowiska (t.j. Dz. U. z 2013 r. poz. 1232 z późn. zm.),
- ustawy z dnia 18 lipca 2001r. Prawo wodne (t. j. Dz. U. z 2015 r. poz. 469 z późn. zm.).

Forma projektu budowlanego powinna być zgodna z wymogami określonymi w Rozporządzeniu Ministra Transportu, Budownictwa i Gospodarki Morskiej z dnia 25 kwietnia 2012 r. (Dz. U. z 2012 r. poz. 462) w sprawie szczegółowego zakresu i formy projektu budowlanego.
Projekt ten, powinien posiadać komplet opinii i uzgodnień wymaganych dla tego rodzaju inwestycji, wynikających z przepisów szczególnych.

6. **Linie rozgraniczające teren inwestycji.**
Linie rozgraniczające teren inwestycji wyznaczono na mapach stanowiących załączniki graficzne nr 1A, 2, 3, 4, 5, 6, 7, 8, 9, 10, 11, 12, 13 i 14 do decyzji.

7. **Projekt decyzji został uzgodniony:**
- Zarządcą drogi powiatowej – Postanowienie OD.5440.285.2016
- Zarządcą dróg gminnych – Postanowienie OD.5440.26.2016
- Wojewódzkim Zarządem Melioracji i Urządzeń Wodnych w zakresie melioracji wodnych – Postanowienie ŚZMiUW.TE.RK.53.1052.2016
- Starostą Powiatu Koneckiego w zakresie ochrony gruntów rolnych- Postanowienie GN.6124.650.2016
- Wojewódzkim Konserwatorem Zabytków w Kielcach – Postanowienie IA.5151.74.2016
- Dyrekcją Lasów Państwowych w zakresie ochrony gruntów leśnych – Postanowienie ZS.224.3.372.2016

Decyzja niniejsza nie rozstrzyga kwestii usytuowania obiektów budowlanych oraz rozwiązań projektowych ponieważ należą one do materii normowanej przez przepisy ustawy z dnia 7 lipca 1994r. - Prawo budowlane (t. j. Dz. U. z 2016 r. poz. 290) i przepisy techniczno – budowlane m.in. rozporządzenie Ministra Infrastruktury w sprawie warunków technicznych, jakim powinny odpowiadać budynki i ich usytuowanie. Będą one rozstrzygane przez właściwy organ wydający pozwolenie na budowę tj. Starostwo Powiatowe w Końskich.
Niniejsza decyzja nie rodzi praw do terenu oraz nie narusza prawa własności i uprawnień osób trzecich (art.63 ust.2 ustawy z dnia 27 marca 2003 r. o planowaniu i zagospodarowaniu przestrzennym).
Zgodnie z przepisami art.63 ust.4 ww ustawy wnioskodawcy, który nie uzyskał prawa do terenu, nie przysługuje roszczenie o zwrot nakładów, poniesionych w związku z otrzymaną decyzją, ustalającą warunki zabudowy.
Stwierdza się wygaśnięcie decyzji o ustaleniu lokalizacji inwestycji celu publicznego, jeżeli inny wnioskodawca uzyskał pozwolenie na budowę lub dla tego terenu uchwalono plan miejscowy, którego ustalenia są inne, niż w wydanej decyzji.

Integralną część niniejszej decyzji stanowią załączniki graficzne Nr 1A, 2, 3, 4, 5, 6, 7, 8, 9, 10, 11, 12, 13 i 14 do decyzji – mapy w skali do 1:1000.

UZASADNIENIE
Pani Anna Piotrowska, „ETGAR" Krzysztof Wójcik będący Pełnomocnikiem Wnioskodawcy Gminy Fałków wystąpiła dnia 27.06.2016 r. z wnioskiem o ustalenie lokalizacji inwestycji celu publicznego, dla inwestycji polegającej na budowie kanalizacji sanitarnej wraz z przyłączami w miejscowości Starzechowice, na terenie działek w miejscowość Starzechowice oraz częściowo w miejscowości Fałków, gm. Fałków:
Jednostka ewidencyjna Fałków, Obręb 6 - Starzechowice
638/2, 1120, 1121, 1122, 1123, 1124, 1125, 1126, 1138, 1139, 1140, 1141, 1142, 1143, 1144, 1145, 1146, 1147, 1148/1, 1148/2, 1149, 1150, 1151, 1152, 1153, 1155, 1159, 1160, 1161/1, 1162, 1165, 1166, 1167, 1168, 1169/1, 696, 679, 678, 677, 676, 675, 673/2, 667, 663, 664, 665, 644, 646/1, 682, 683/2, 1170, 688, 690, 692, 694, 1186, 1188, 1193, 1194, 1195, 1662, 1663, 1666, 1667, 1682/1, 1207/4, 1208, 1209, 1210, 1211, 1212, 1213, 1214, 1215, 1216, 1217, 1672, 1218, 1675, 1676/2, 1677, 1678, 1688/1, 1154, 1311, 1315, 1300, 1317, 1373, 1372/5, 1372/4, 1372/1, 1420/1, 1372/3, 1370, 1285, 1284, 1369, 1368/1, 1367/1, 1365, 1364, 1363, 1273, 1271/1, 1270, 1269, 1357, 1356, 1266, 1265, 1262, 1260/1, 1259, 1258, 1257, 1256, 1255, 1250, 1249, 1248, 1246, 1338/1, 1334, 1243, 1242, 1239, 1235, 1332, 1331, 1234, 1233, 1231, 1328, 1327, 1326, 1230, 1229, 1228, 1227/2, 1322, 1222, 1221, 1318, 695, 1689/1, 1423, 1422, 1486, 1731/1, 1861, 1691/1, 1857, 1862, 1745/2,

1746, 1747, 1748, 1749, 295/1201, 1751, 1752/2, 1753/2, 1755, 1756, 1757, 1758, 1759, 1760/2, 1761, 1762/1.
Jednostka ewidencyjna Fałków, Obręb 4 - Fałków
122, 299/1201, 143, 145, 146, 147, 148, 149, 150, 151, 152, 157, 158, 159, 160, 161, 162, 168, 169, 170, 171, 172, 173, 182, 183, 184, 185, 192, 193, 194, 410, 418.
Stosownie do wymagań art. 53 ust. l ustawy o planowaniu i zagospodarowaniu przestrzennym z dnia 27 marca 2003 r. organ wszczął postępowanie w sprawie wydania przedmiotowej decyzji o ustaleniu lokalizacji inwestycji celu publicznego zawiadamiając strony w drodze obwieszczenia oraz powiadamiając na piśmie właścicieli i użytkowników wieczystych nieruchomości, na których lokalizowana będzie inwestycja.
Uwagi od społeczeństwa nie wpłynęły.
Wniosek inwestora zawierał niezbędne określenia, wyszczególnione w art. 52 ust.2 ustawy o planowaniu i zagospodarowaniu przestrzennym.
W toku postępowania organ przeprowadził analizę, o której mowa w art. 53 ust.3 ustawy z dnia 27 marca 2003 r. o planowaniu i zagospodarowaniu przestrzennym (t. j. Dz. U. z 2016 r. poz. 778 z późn. zm.). W analizie tej ustalono m.in. stan prawny terenu, na którym przewiduje się realizację inwestycji, warunki w zakresie ochrony środowiska.
Teren objęty wnioskiem, nie wymaga zgody na zmianę przeznaczenia gruntów rolnych na cele nierolnicze i nieleśne – stosownie do wymagań ustawy z dnia 3 lutego 1995 r. o ochronie gruntów rolnych i leśnych (jednolity tekst: Dz. U. z 2015 r. poz. 909 z późn. zm.).
Planowana inwestycja jest przedsięwzięciem mogącym potencjalnie znacząco oddziaływać na środowisko - zgodnie z rozporządzeniem Rady Ministrów z dnia 9 listopada 2010 r. w sprawie przedsięwzięć mogących znacząco oddziaływać na środowisko (t. j. Dz. U. z 2016 r. poz. 71). Decyzją z dnia 27 kwietnia 2016 r. wydaną przez Regionalnego Dyrektora Ochrony Środowiska w Kielcach (znak: WOO-I.4210.2.2016.MGN.7) stwierdzono brak potrzeby przeprowadzenia oceny oddziaływania na środowisko dla przedsięwzięcia pod nazwą: „Budowa sieci kanalizacji sanitarnej w miejscowości Starzechowice, gm. Fałków".
Z zamieszczonych we wniosku informacji oraz po spełnieniu określonych niniejszą decyzją warunków, wynika że realizacja inwestycji będzie bezpieczna dla środowiska i zdrowia ludzi.
Biorąc pod uwagę przytoczone wyżej okoliczności oraz art. 56 ustawy o planowaniu i zagospodarowaniu przestrzennym, który określa iż nie można odmówić ustalenia lokalizacji inwestycji celu publicznego, jeżeli zamierzenie inwestycyjne jest zgodne z przepisami odrębnymi, orzeczono jak w rozstrzygnięciu.

Przedmiotowa decyzja wymagała wcześniejszego uzgodnienia wnioskowanego przedsięwzięcia inwestycyjnego z właściwymi organami, których mowa w art.53 ust.4 ustawy o planowaniu i zagospodarowaniu przestrzennym.
Zgodnie z art. 50 ust.4 ustawy o planowaniu i zagospodarowaniu przestrzennym projekt decyzji został sporządzony przez uprawnionego urbanistę z art. 5 pkt 3 ustawy o planowaniu i zagospodarowaniu przestrzennym.
Biorąc powyższe pod uwagę należało orzec jak w sentencji.

Od niniejszej decyzji służy stronom odwołanie do Samorządowego Kolegium Odwoławczego w Kielcach, za pośrednictwem Wójta Gminy Fałków w terminie 14 dni od dnia jej otrzymania.

Na podstawie art. 53 ust. 6 ustawy o planowaniu i zagospodarowaniu przestrzennym, ewentualne odwołanie od decyzji, powinno zawierać zarzuty odnoszące się do decyzji, określać istotę i zakres żądania będącego przedmiotem odwołania oraz wskazywać dowody uzasadniające to żądanie.

WÓJT GMINY FAŁKÓW

WÓJT
Henryk Konieczny

Załączniki:

Nr 1 – mapa poglądowa
Nr 1A - kopia mapy sytuacyjno-wysokościowej w skali 1:1000

Nr 2 - kopia mapy sytuacyjno-wysokościowej w skali 1:1000
Nr 3 - kopia mapy sytuacyjno-wysokościowej w skali 1:1000
Nr 4 - kopia mapy sytuacyjno-wysokościowej w skali 1:1000
Nr 5 - kopia mapy sytuacyjno-wysokościowej w skali 1:1000
Nr 6 - kopia mapy sytuacyjno-wysokościowej w skali 1:1000
Nr 7 - kopia mapy sytuacyjno-wysokościowej w skali 1:1000
Nr 8 - kopia mapy sytuacyjno-wysokościowej w skali 1:1000
Nr 9 - kopia mapy sytuacyjno-wysokościowej w skali 1:1000
Nr 10 - kopia mapy sytuacyjno-wysokościowej w skali 1:1000
Nr 11 - kopia mapy sytuacyjno-wysokościowej w skali 1:1000
Nr 12 - kopia mapy sytuacyjno-wysokościowej w skali 1:1000
Nr 13 - kopia mapy sytuacyjno-wysokościowej w skali 1:1000
Nr 14 - kopia mapy sytuacyjno-wysokościowej w skali 1:1000
Nr 15 – analiza (część opisowa).

Otrzymują:
1. ETGAR Krzysztof Wójcik, ul. Zakopiańska 73/306, 30-418 Kraków – pełnomocnik inwestora – Gminy Fałków
2. Strony postępowania wg odrębnego wykazu
3. a/a


Decyzja niniejsza uprawomocniła się i podlega wykonaniu
od dnia 13.10.2016r.

WÓJT
Henryk Konieczny

POUCZENIE:
1. Decyzja nie uprawnia do podejmowania jakichkolwiek działań, związanych z rozpoczęciem robót budowlanych.
2. Niniejsza decyzja nie rodzi praw do terenu oraz nie narusza prawa własności i uprawnień osób trzecich (art.63 ust.2 ustawy z dnia 27 marca 2003r. o planowaniu i zagospodarowaniu przestrzennym).
3. Zgodnie z przepisami art.63 ust.4 ww ustawy wnioskodawcy, który nie uzyskał prawa do terenu, nie przysługuje roszczenie o zwrot nakładów, poniesionych w związku z otrzymaną decyzją, ustalającą warunki zabudowy.
4. Decyzja może być przeniesiona na rzecz innej osoby, jeżeli przyjmuje ona wszystkie warunki zawarte w tej decyzji.
5. Decyzja może ulec wygaśnięciu, jeżeli:
1) inny wnioskodawca uzyska pozwolenie na budowę,
2) dla tego terenu uchwalony zostanie miejscowy plan zagospodarowania przestrzennego, którego ustalenia będą inne niż w wydanej decyzji; przepisu tego nie stosuje się, jeżeli została wydana ostateczna decyzja o pozwoleniu na budowę.
6. Projekt budowlany winien być opracowany zgodnie z Rozporządzeniu Ministra Transportu, Budownictwa i Gospodarki Morskiej z dnia 25 kwietnia 2012 r. (Dz. U. z 2012 r. poz. 462) oraz zgodnie z art. 5 ustawy Prawo budowlane (t. j. Dz. U. z 2016 r. poz. 290).
Projekt ten, winien posiadać komplet opinii i uzgodnień wymaganych dla tego rodzaju inwestycji, wynikających z przepisów szczególnych.
7.Decyzję o pozwoleniu na budowę należy uzyskać w Starostwie Powiatowym w Końskich.

Projekt decyzji przygotował:
mgr Bohdan Wrzeszcz - uprawniony urbanista
z art. 5 pkt 3 Ustawy z dnia 27 marca 2003 r. o planowaniu i zagospodarowaniu przestrzennym

ZAŁĄCZNIK NR 1
DO DECYZJI NR 7.2016
Z DNIA 02.08 2016 R.

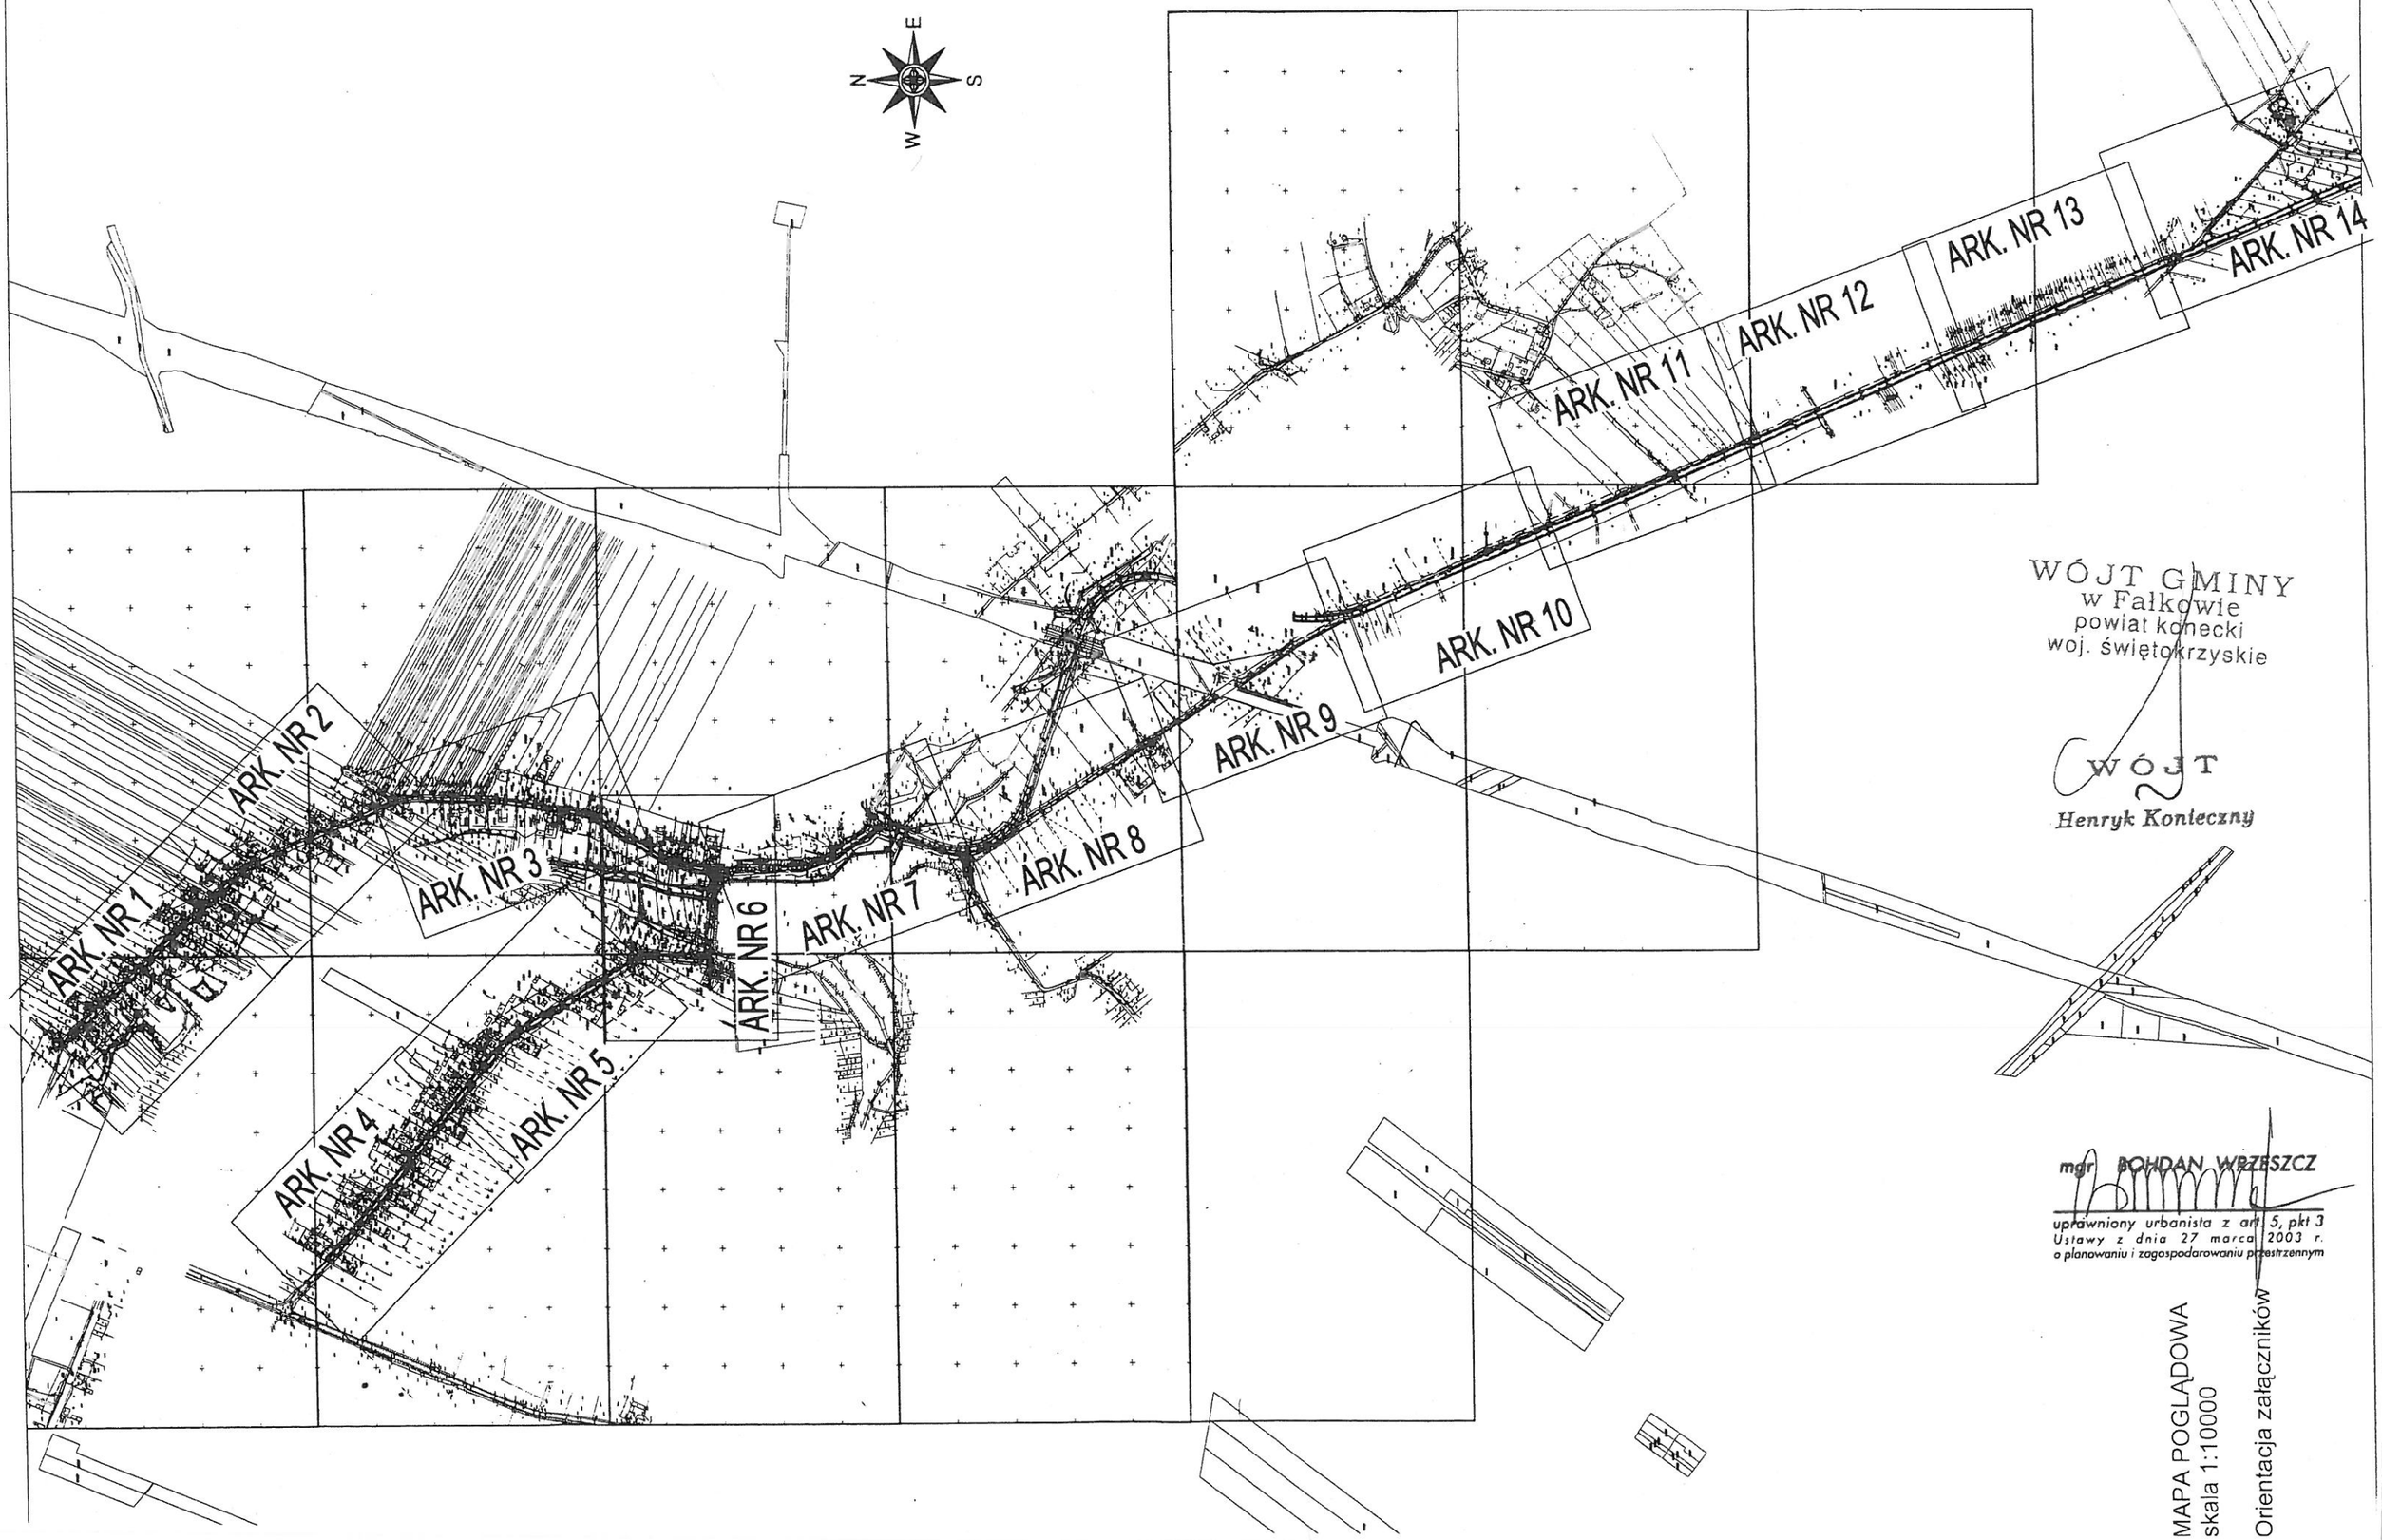

WÓJT GMINY
w Fałkowie
powiat konecki
woj. świętokrzyskie

WÓJT
Henryk Konieczny

mgr BOHDAN WRZESZCZ
uprawniony urbanista z art. 5, pkt 3
Ustawy z dnia 27 marca 2003 r.
o planowaniu i zagospodarowaniu przestrzennym

MAPA POGLĄDOWA
skala 1:10000

Orientacja załączników

ZAŁĄCZNIK NR 1A
DO DECYZJI NR ...7.../2016
Z DNIA ...08.09... 2016 R.

WÓJT GMINY
w Fałkowie
powiat konecki
woj. świętokrzyskie
WÓJT
Henryk Konieczny

OZNACZENIA:

——— - linie rozgraniczające teren inwestycji

mgr BOHDAN WRZESZCZ
uprawniony urbanista z art. 5, pkt 3
Ustawy z dnia 27 marca 2003 r.
o planowaniu i zagospodarowaniu przestrzennym

ZAŁ. GRAF. NR 1 skala 1:1000

– – – linie rozgraniczające teren inwestycji

ZAŁĄCZNIK NR 2
DO DECYZJI NR ..... 7.2016 .....
Z DNIA ..... 08.09. ..... 2016 R.

WÓJT GMINY
w Fałkowie
powiat konecki
woj. świętokrzyskie

WÓJT
Henryk Konieczny

OZNACZENIA:

——— - linie rozgraniczające teren inwestycji

mgr BOHDAN WRZESZCZ
uprawniony urbanista z art. 5, pkt 3
Ustawy z dnia 27 marca 2003 r.
o planowaniu i zagospodarowaniu przestrzennym

ZAŁ. GRAF. NR 2 skala 1:1000

– – – linie rozgraniczające teren inwestycji

ZAŁĄCZNIK NR 3
DO DECYZJI NR ...4.../2016.....
Z DNIA ...08...09... 2016 R.

WÓJT GMINY
w Fałkowie
powiat konecki
woj. świętokrzyskie

WÓJT
Henryk Konieczny

OZNACZENIA:

——— - linie rozgraniczające teren inwestycji

mgr BOHDAN WRZESZCZ
uprawniony urbanista z art. 5 pkt 3
Ustawy z dnia 27 marca 2003
o planowaniu i zagospodarowaniu przestrzennym

ZAŁ. GRAF. NR 3 skala 1:1000

– – – linie rozgraniczające teren inwestycji

ZAŁĄCZNIK NR 4
DO DECYZJI NR 7.2016
Z DNIA ..... 08.02. 2016 R.

WÓJT GMINY
w Fałkowie
powiat konecki
woj. świętokrzyskie
WÓJT
Henryk Konieczny

OZNACZENIA:

——— - linie rozgraniczające teren inwestycji

mgr BOHDAN WRZESZCZ
uprawniony urbanista z art. 5, pkt 3
Ustawy z dnia 27 marca 2003 r.
o planowaniu i zagospodarowaniu przestrzennym

ZAŁ. GRAF. NR 4 skala 1:1000

– – – linie rozgraniczające teren inwestycji

ZAŁĄCZNIK NR 5
DO DECYZJI NR 7.2016
Z DNIA 08.09 2016 R.

WÓJT GMINY
w Fałkowie
powiat konecki
woj. świętokrzyskie

WÓJT
Henryk Konieczny

OZNACZENIA:

——— - linie rozgraniczające teren inwestycji

mgr BOHDAN WRZESZCZ
uprawniony urbanista z art. 5, pkt 3
Ustawy z dnia 27 marca 2003 r.
o planowaniu i zagospodarowaniu przestrzennym

ZAŁ. GRAF. NR 5 skala 1:1000

– – – linie rozgraniczające teren inwestycji

ZAŁĄCZNIK NR 6
DO DECYZJI NR 2016
Z DNIA ..... 2016 R.

WÓJT GMINY
w Fałkowie
powiat konecki
woj. świętokrzyskie

WÓJT
Henryk Konleczny

OZNACZENIA:

——— - linie rozgraniczające teren inwestycji

mgr BOHDAN WRZESZCZ
uprawniony urbanista z art. 5, pkt 3
Ustawy z dnia 27 marca 2003 r.
o planowaniu i zagospodarowaniu przestrzennym

ZAŁ. GRAF. NR 6 skala 1:1000

– – – linie rozgraniczające teren inwestycji

ZAŁĄCZNIK NR 7
DO DECYZJI NR 2/2016
Z DNIA ..... 08.09 ..... 2016 R.

WÓJT GMINY
w Pałkowie
powiat kazimierski
woj. świętokrzyskie

WÓJT
Henryka Jaworczyna

OZNACZENIA:

——— - linie rozgraniczające teren inwestycji

mgr BOHDAN WRZESZCZ
uprawniony urbanista z art. 5, pkt 1
Ustawy z dnia 27 marca 2003 r.
o planowaniu i zagospodarowaniu przestrzennym

ZAŁ. GRAF. NR 7 skala 1:1000

– – – linie rozgraniczające teren inwestycji

ZAŁĄCZNIK NR 8
DO DECYZJI NR 7.2016
Z DNIA 08.09 2016 R.

WÓJT GMINY
w Fałkowicach
powiat konecki
woj. świętokrzyskie
Henryk Konieczny

OZNACZENIA:

——— - linie rozgraniczające teren inwestycji

mgr BOHDAN WRZESZCZ
uprawniony urbanista z art. 5 pkt 3
Ustawy z dnia 27 marca 2003 r.
o planowaniu i zagospodarowaniu przestrzennym

ZAŁ. GRAF. NR 8 skala 1:1000

linie rozgraniczające teren inwestycji

ZAŁĄCZNIK NR 9
DO DECYZJI NR ...7./2016...
Z DNIA ...08.04..... 2016 R.

Teren zamknięty
- teren linii kolejowej 4 CMK
- obszar objęty decyzją o ustaleniu lokalizacji celu publicznego na terenie zamkniętym przez Wojewodę Świętokrzyskiego

WÓJT GMINY
w Fałkowie
powiat konecki
woj. świętokrzyskie
WÓJT
Henryk Konieczny

OZNACZENIA:


——— - linie rozgraniczające teren inwestycji

mgr BOHDAN WRZESZCZ
uprawniony urbanista z art. 5, pkt 3
Ustawy z dnia 27 marca 2003 r.
o planowaniu i zagospodarowaniu przestrzennym

ZAŁ. GRAF. NR 9 skala 1:1000

– – – linie rozgraniczające teren inwestycji

ZAŁĄCZNIK NR 10
DO DECYZJI NR ..... 7.2016 .....
Z DNIA ..... 28.09. ..... 2016 R.

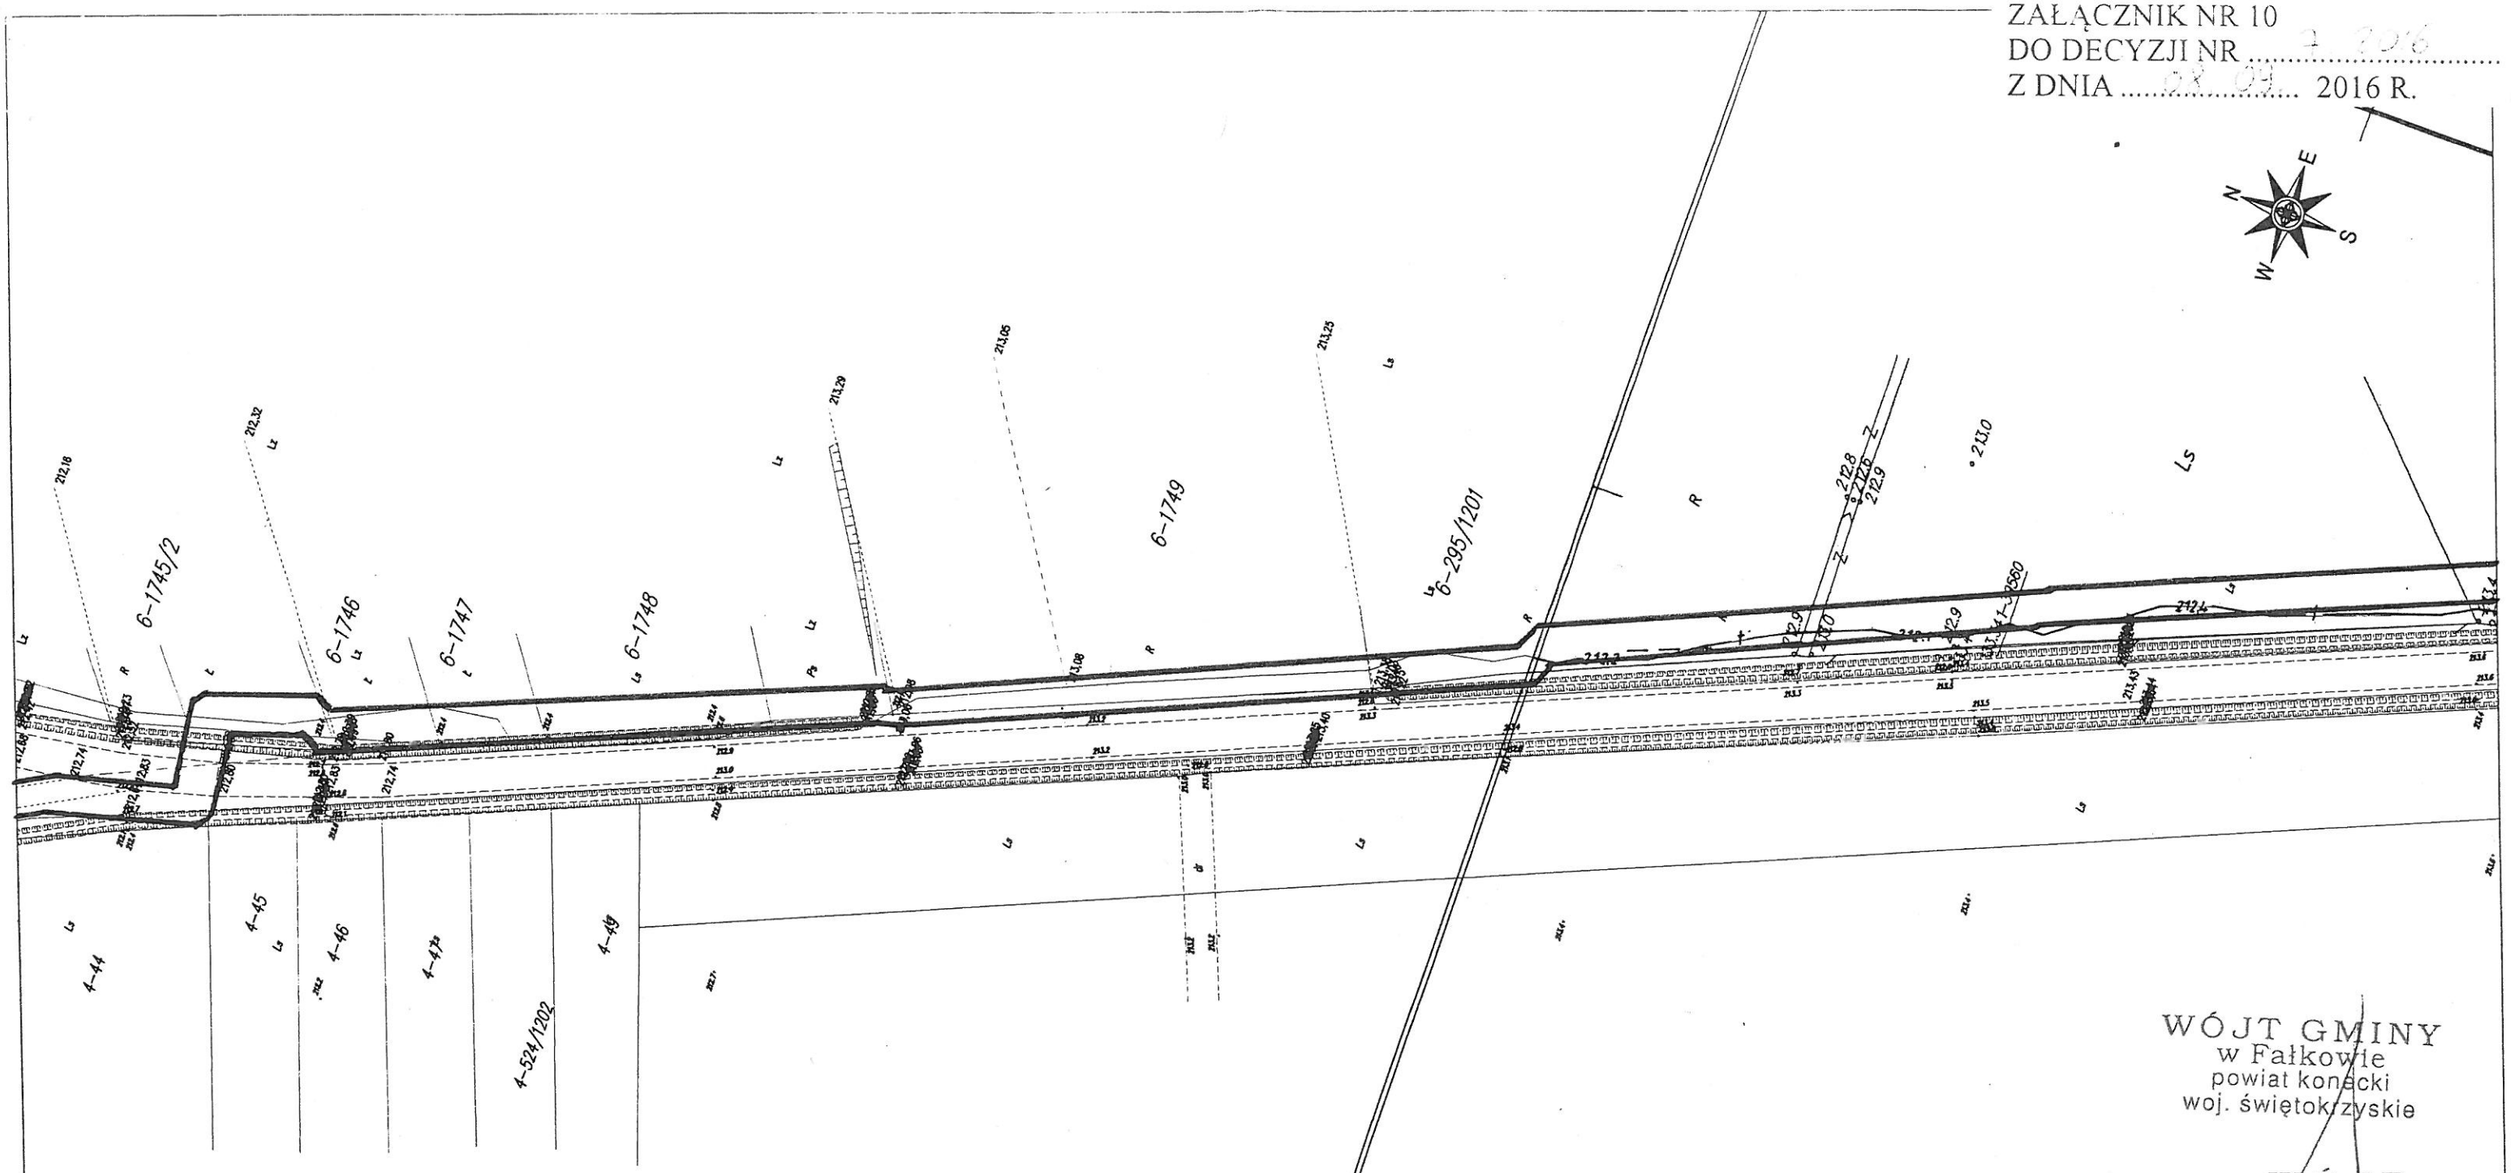

WÓJT GMINY
w Fałkowie
powiat konecki
woj. świętokrzyskie

WÓJT
Henryk Konieczny

OZNACZENIA:

——— - linie rozgraniczające teren inwestycji

mgr BOHDAN WRZESZCZ
uprawniony urbanista z art. 5, pkt 3
Ustawy z dnia 27 marca 2003 r.
o planowaniu i zagospodarowaniu przestrzennym

ZAŁ. GRAF. NR 10 skala 1:1000

– – – linie rozgraniczające teren inwestycji

ZAŁĄCZNIK NR 11
DO DECYZJI NR 7.2016
Z DNIA 08.09 2016 R.

WÓJT GMINY
w Fałkowie
powiat konecki
woj. świętokrzyskie

WÓJT
Henryk Konieczny

OZNACZENIA:

——— - linie rozgraniczające teren inwestycji


mgr BOHDAN WRZESZCZ
uprawniony urbanista z art. 5 pkt 3
Ustawy z dnia 27 marca 2003 r.
o planowaniu i zagospodarowaniu przestrzennym

ZAŁ. GRAF. NR 11 skala 1:1000

– – – linie rozgraniczające teren inwestycji

ZAŁĄCZNIK NR 12
DO DECYZJI NR 7.2016
Z DNIA 03.09. 2016 R.

WÓJT GMINY
w Fałkowie
powiat konecki
woj. świętokrzyskie
WÓJT
Henryk Konieczny

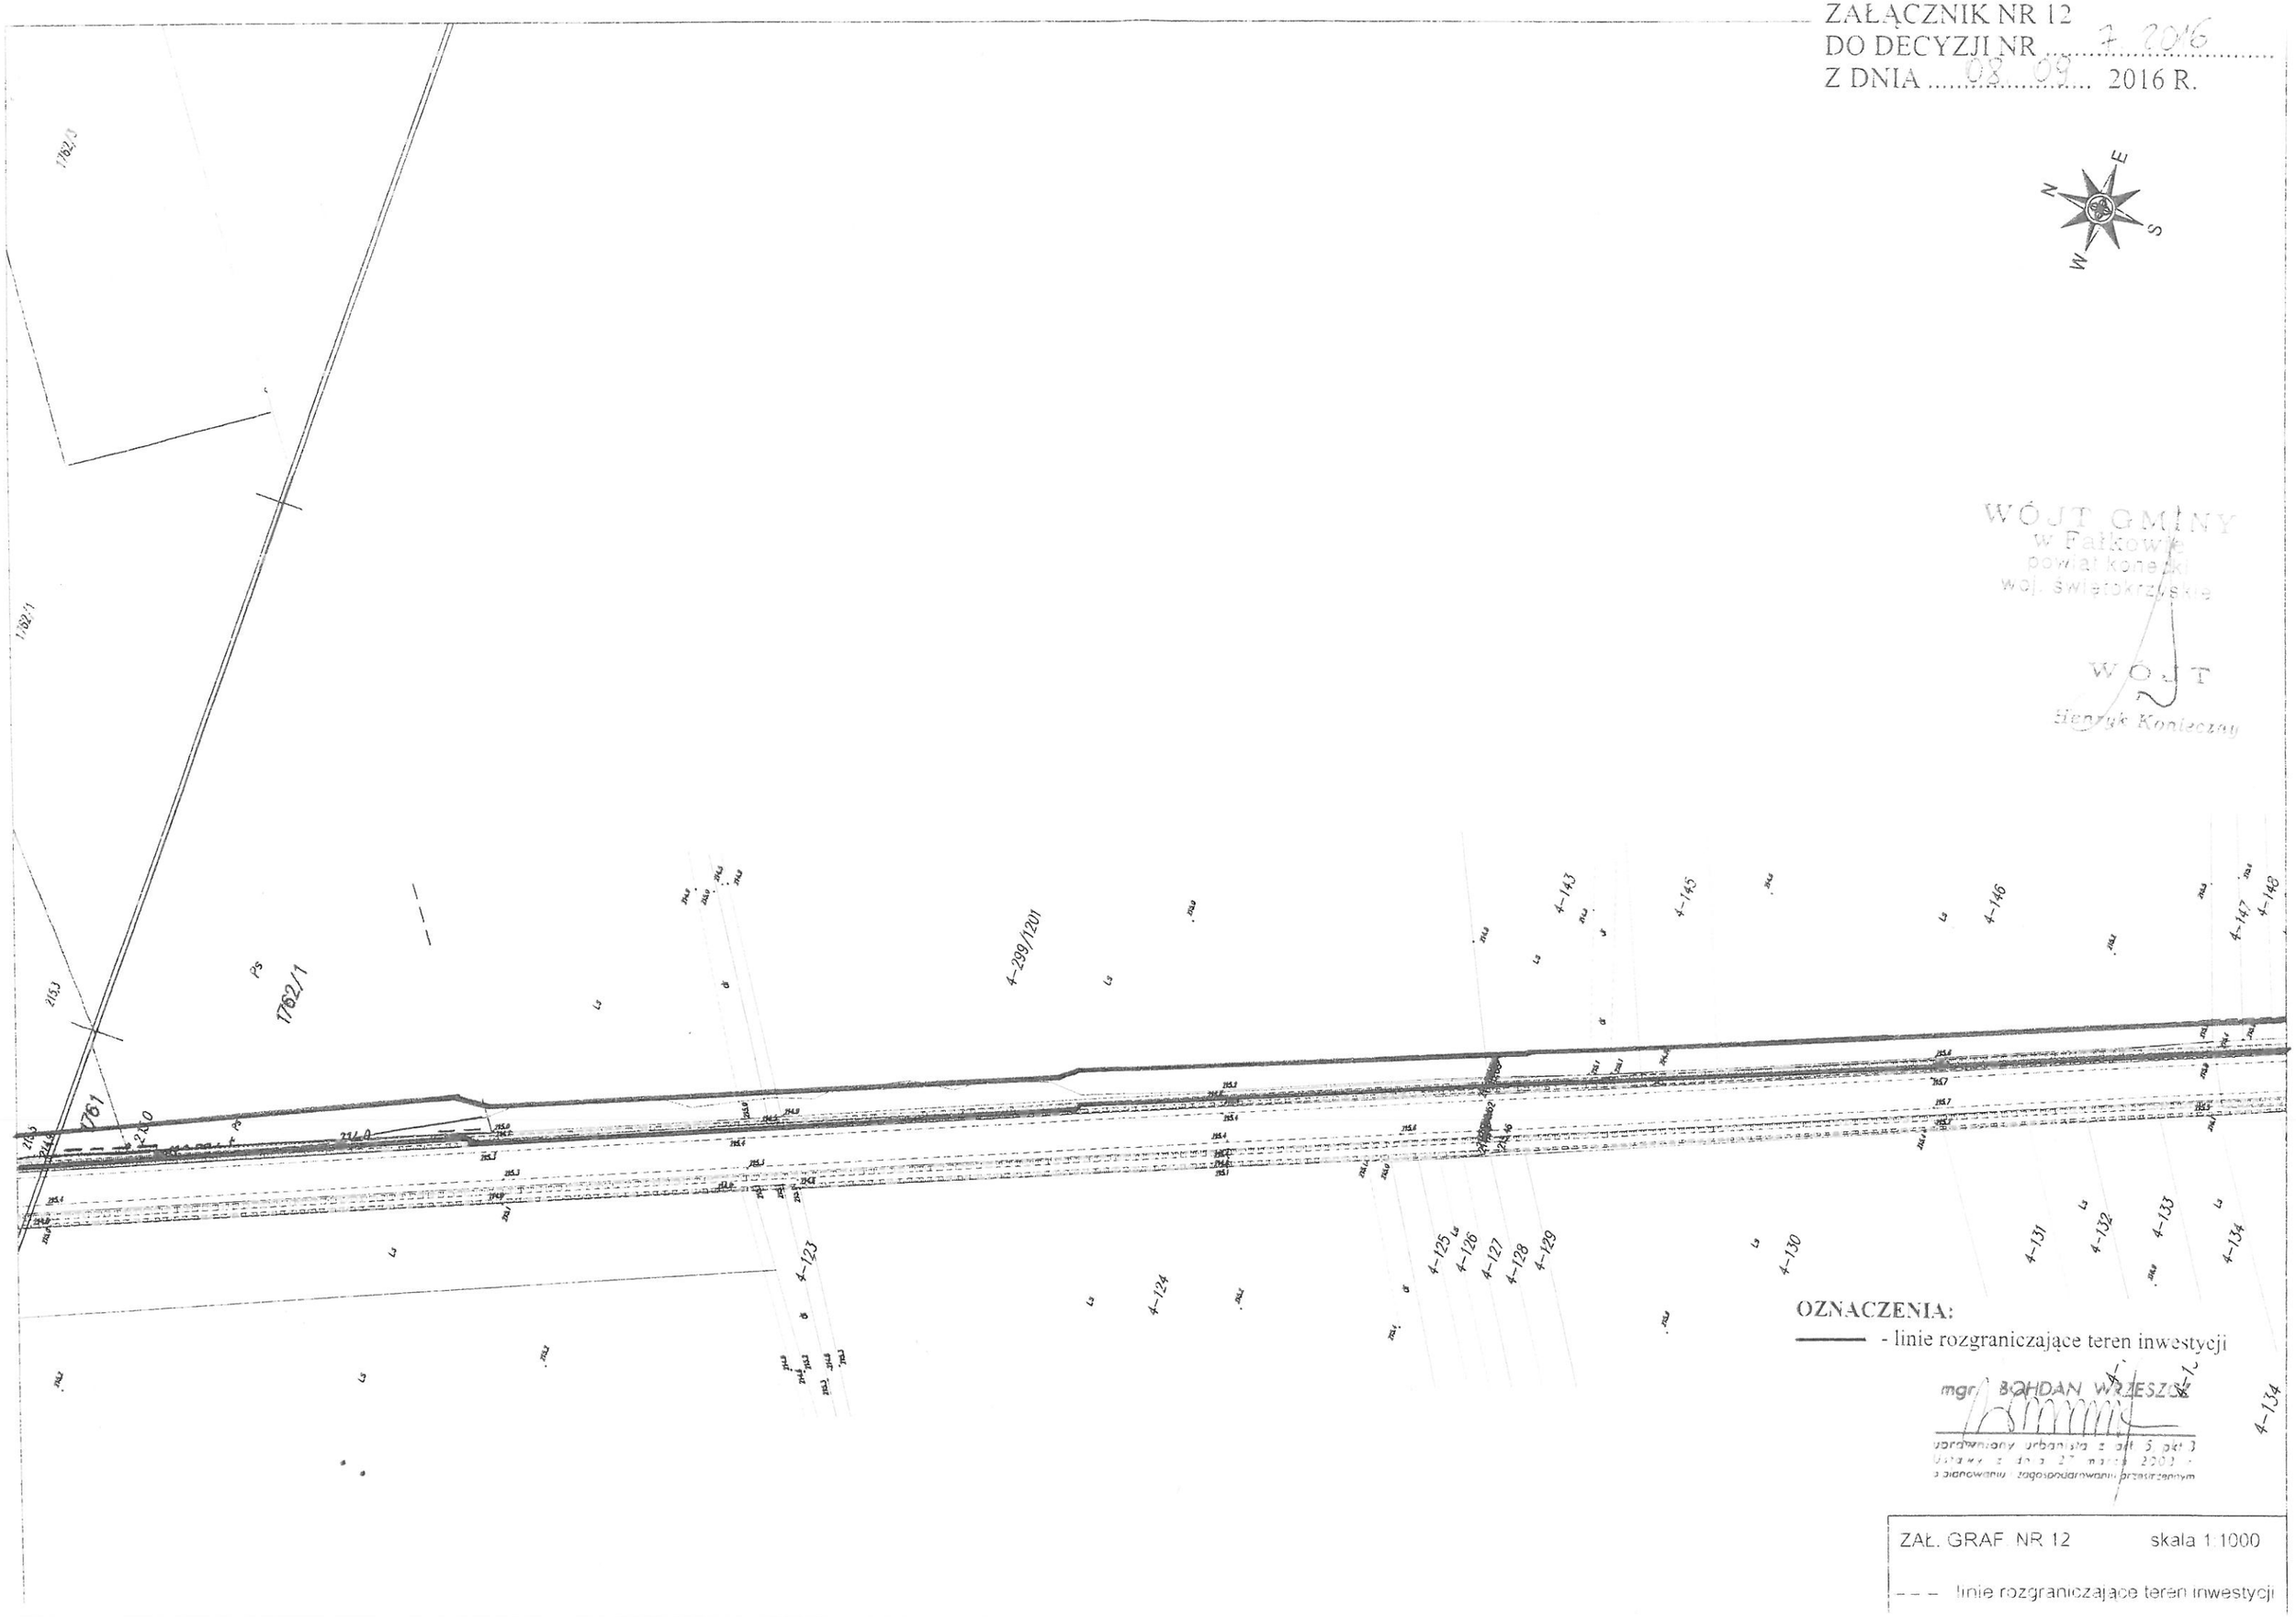

OZNACZENIA:

——— - linie rozgraniczające teren inwestycji


mgr BOHDAN WRZESZCZ
uprawniony urbanista z art. 5 pkt 3
Ustawy z dnia 27 marca 2003 r.
o planowaniu i zagospodarowaniu przestrzennym

ZAŁ. GRAF. NR 12 skala 1:1000

– – – linie rozgraniczające teren inwestycji

ZAŁĄCZNIK NR 13
DO DECYZJI NR ..... 7 2016 .....
Z DNIA ..... 08.09. ..... 2016 R.

WÓJT GMINY
w Fałkowie
powiat konecki
woj. świętokrzyskie
WÓJT
Henryk Konieczny

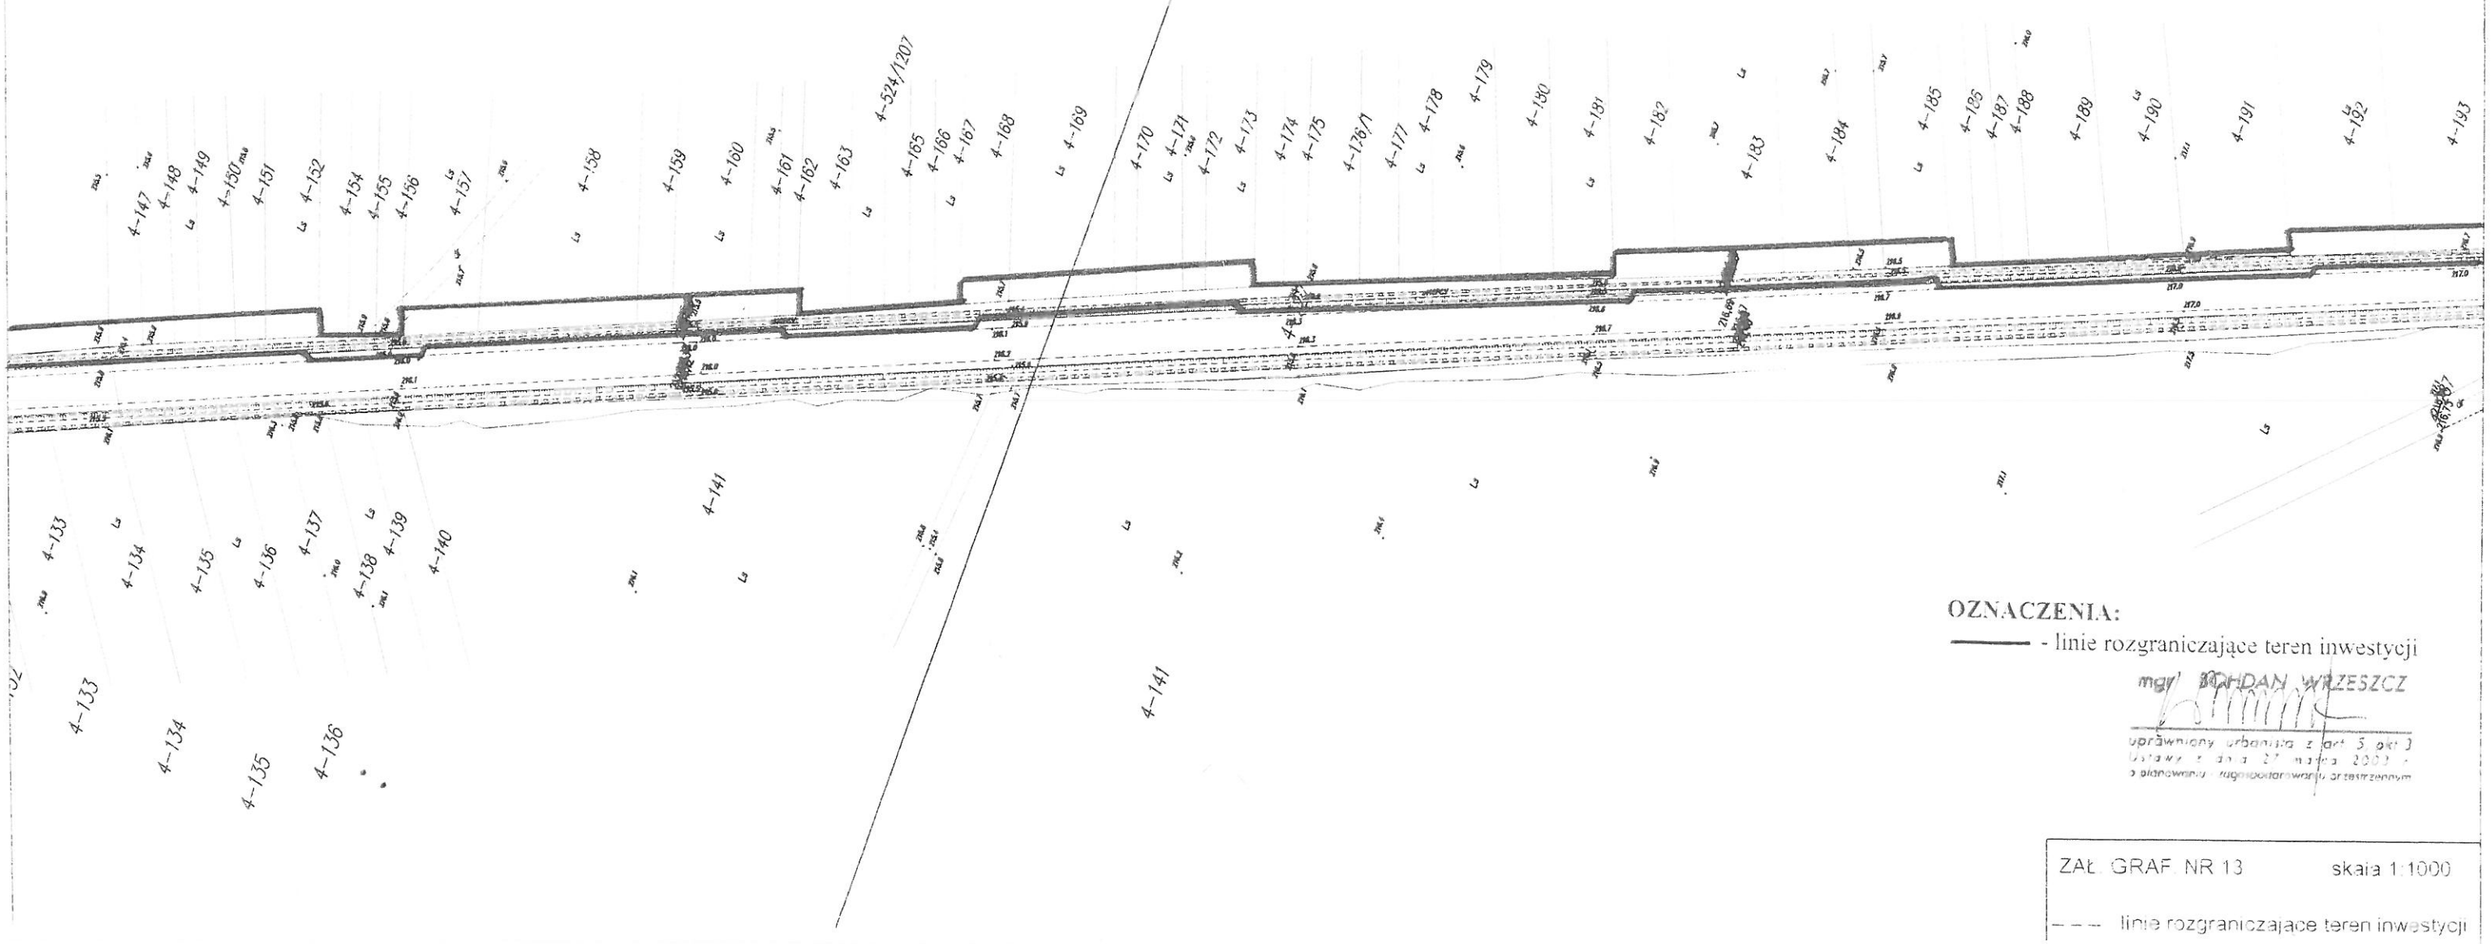


OZNACZENIA:
——— - linie rozgraniczające teren inwestycji

mgr BOHDAN WRZESZCZ
uprawniony urbanista z art. 5 pkt 3 ustawy z dnia 27 marca 2003 r. o planowaniu i zagospodarowaniu przestrzennym

ZAŁ. GRAF. NR 13 skala 1:1000

– – – linie rozgraniczające teren inwestycji

ZAŁĄCZNIK NR 14
DO DECYZJI NR 7.2016
Z DNIA 08.09. 2016 R.

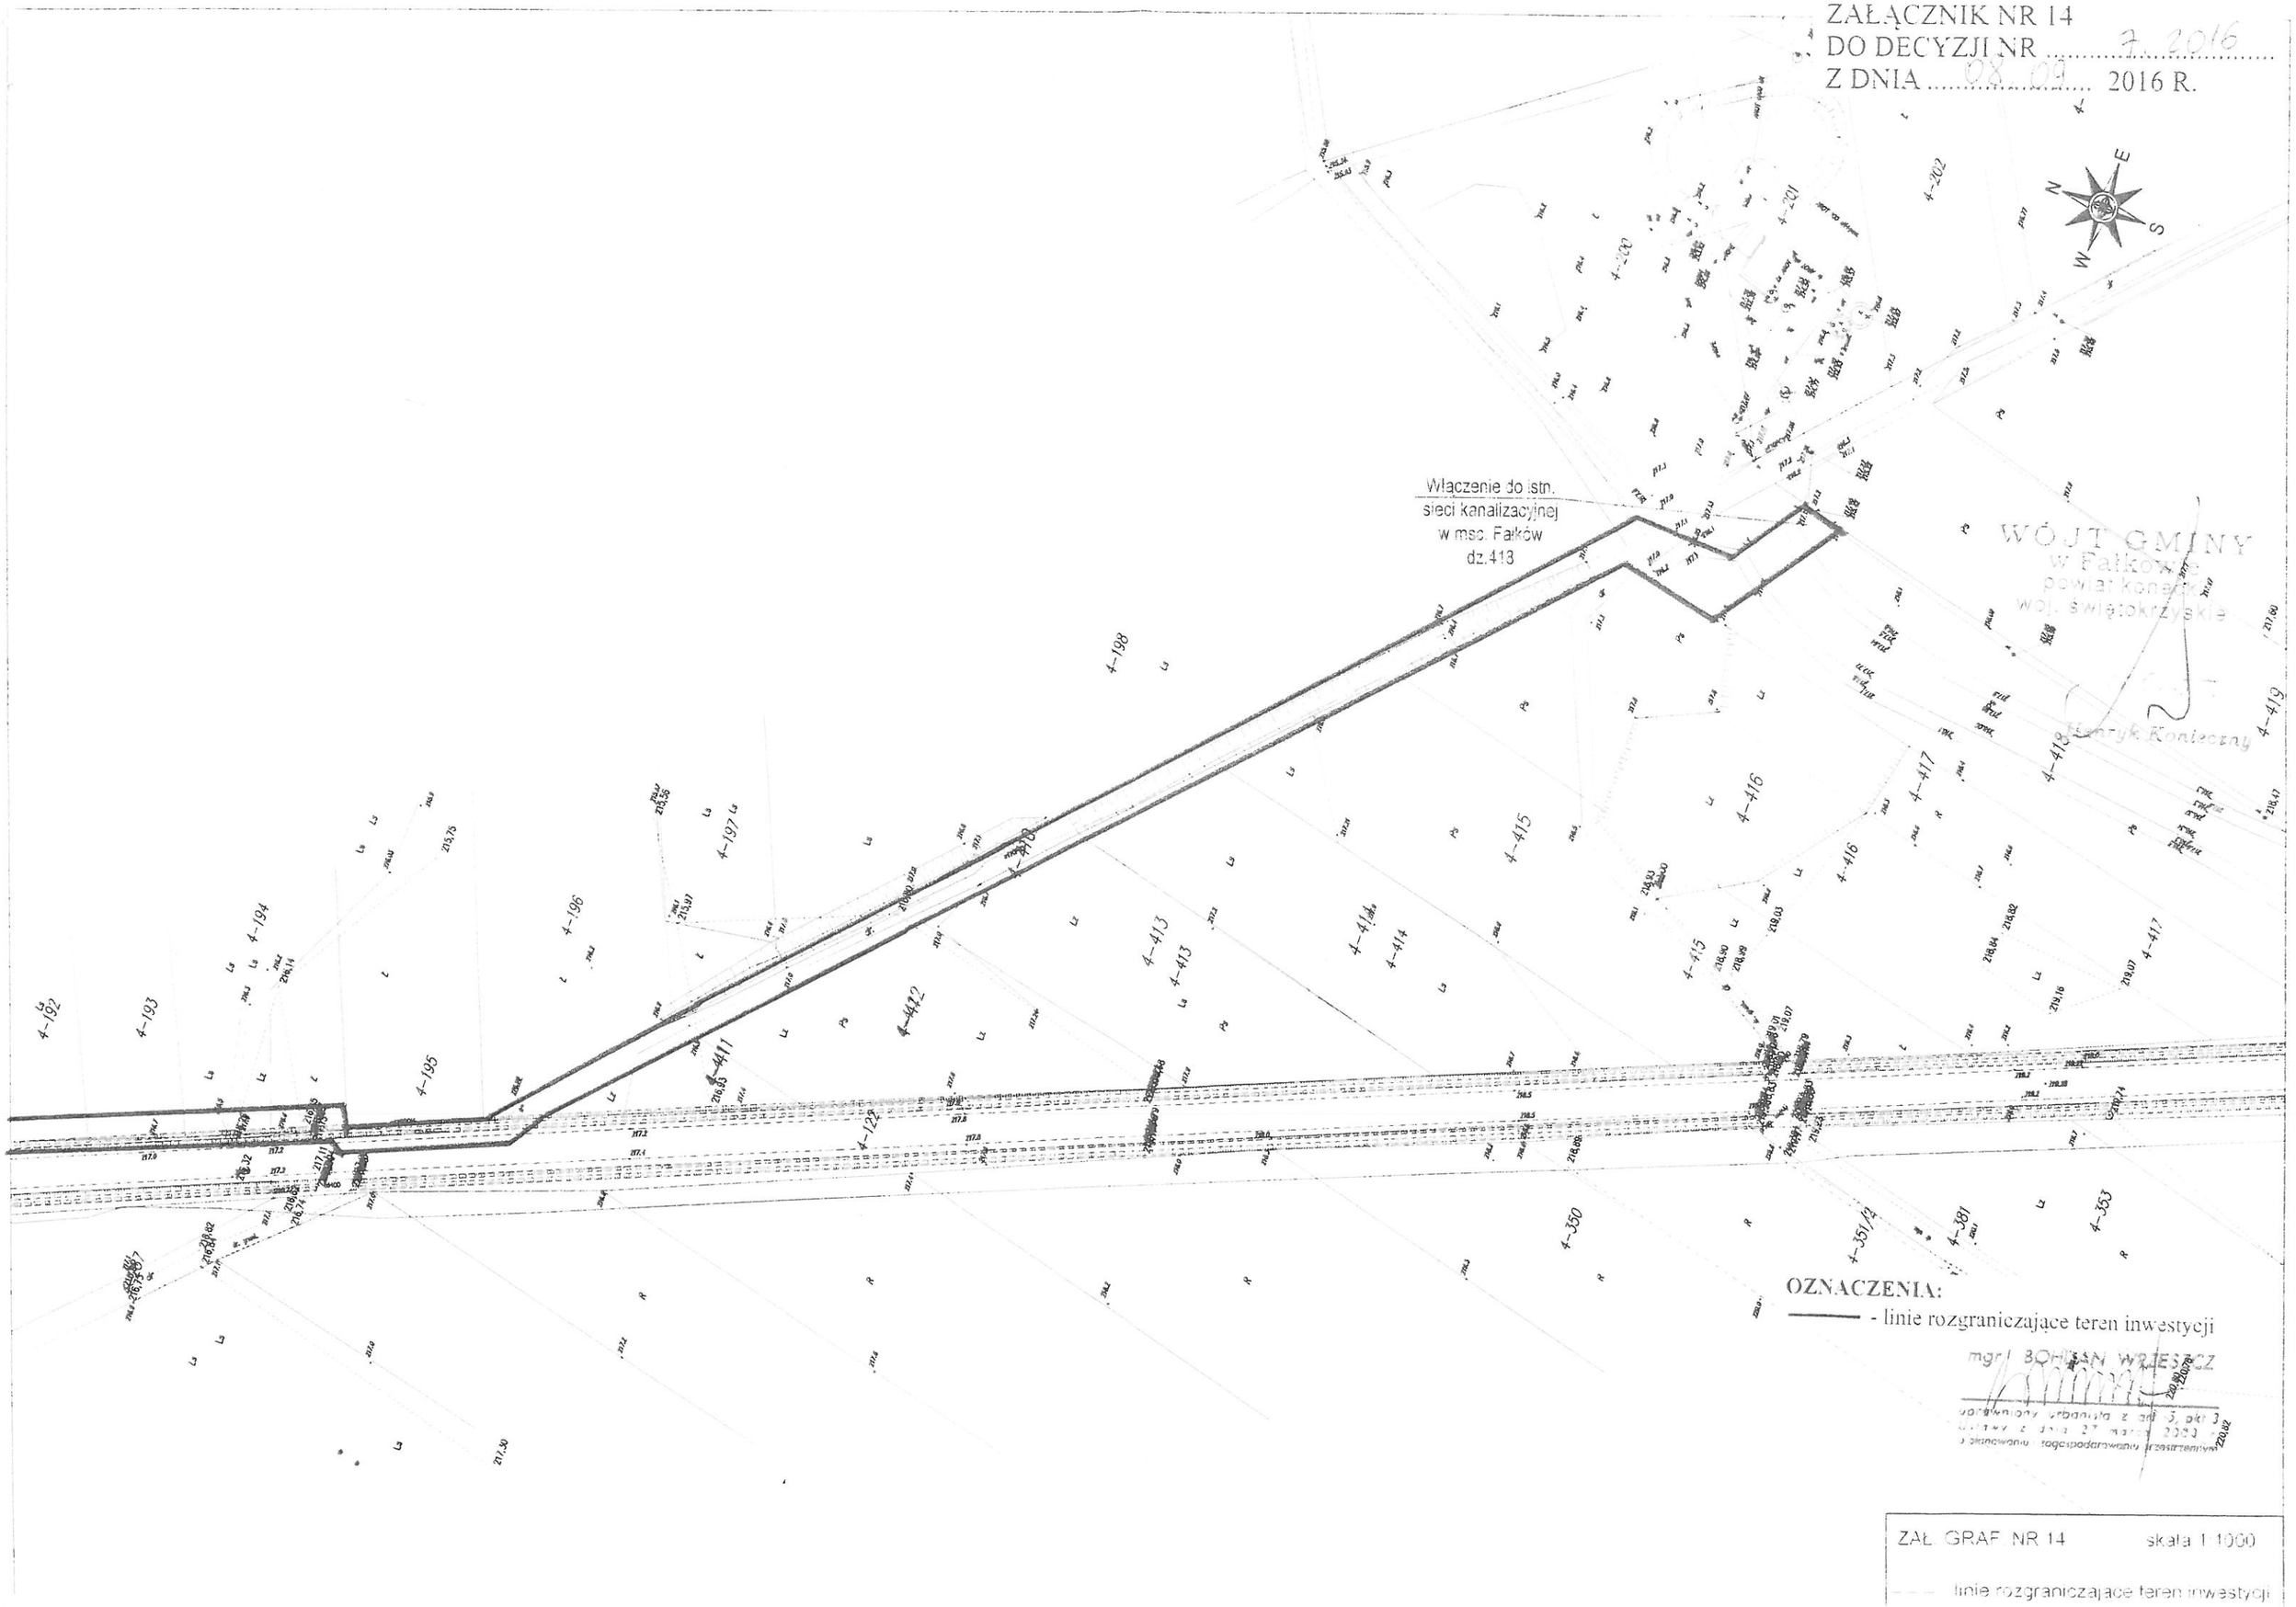

WÓJT GMINY
w Fałkowie
powiat konecki
woj. świętokrzyskie
Henryk Konieczny

OZNACZENIA:

——— - linie rozgraniczające teren inwestycji

mgr BOHDAN WRZESIEC

ZAŁ. GRAF. NR 14 skala 1:1000

– – – – linie rozgraniczające teren inwestycji

WÓJT GMINY
w Fałkowie
powiat konecki
woj. świętokrzyskie

Załącznik Nr 15
do decyzji nr 7.2016

ANALIZA WARUNKÓW I ZASAD ZAGOSPODAROWANIA TERENU ORAZ JEGO ZABUDOWY DLA LOKALIZACJI INWESTYCJI CELU PUBLICZNEGO

dotycząca ustalenia lokalizacji inwestycji celu publicznego dla przedsięwzięcia polegającego na: budowie kanalizacji sanitarnej wraz z niezbędną infrastrukturą techniczną i przyłączami w miejscowości Starzechowice, przewidzianego do realizacji: miejscowość Starzechowice oraz częściowo w miejscowości Fałków, gm. Fałków na terenie działek:

Jednostka ewidencyjna Fałków, Obręb 6 - Starzechowice
638/2, 1120, 1121, 1122, 1123, 1124, 1125, 1126, 1138, 1139, 1140, 1141, 1142, 1143, 1144, 1145, 1146, 1147, 1148/1, 1148/2, 1149, 1150, 1151, 1152, 1153, 1155, 1159, 1160, 1161/1, 1162, 1165, 1166, 1167, 1168, 1169/1, 696, 679, 678, 677, 676, 675, 673/2, 667, 663, 664, 665, 644, 646/1, 682, 683/2, 1170, 688, 690, 692, 694, 1186, 1188, 1193, 1194, 1195, 1662, 1663, 1666, 1667, 1682/1, 1207/4, 1208, 1209, 1210, 1211, 1212, 1213, 1214, 1215, 1216, 1217, 1672, 1218, 1675, 1676/2, 1677, 1678, 1688/1, 1154, 1311, 1315, 1300, 1317, 1373, 1372/5, 1372/4, 1372/1, 1420/1, 1372/3, 1370, 1285, 1284, 1369, 1368/1, 1367/1, 1365, 1364, 1363, 1273, 1271/1, 1270, 1269, 1357, 1356, 1266, 1265, 1262, 1260/1, 1259, 1258, 1257, 1256, 1255, 1250, 1249, 1248, 1246, 1338/1, 1334, 1243, 1242, 1239, 1235, 1332, 1331, 1234, 1233, 1231, 1328, 1327, 1326, 1230, 1229, 1228, 1227/2, 1322, 1222, 1221, 1318, 695, 1689/1, 1423, 1422, 1486, 1731/1, 1861, 1691/1, 1857, 1862, 1745/2, 1746, 1747, 1748, 1749, 295/1201, 1751, 1752/2, 1753/2, 1755, 1756, 1757, 1758, 1759, 1760/2, 1761, 1762/1.

Jednostka ewidencyjna Fałków, Obręb 4 - Fałków
122, 299/1201, 143, 145, 146, 147, 148, 149, 150, 151, 152, 157, 158, 159, 160, 161, 162, 168, 169, 170, 171, 172, 173, 182, 183, 184, 185, 192, 193, 194, 410, 418.

Po przeprowadzeniu analizy o której mowa w art. 53 ust. 3 ustawy o planowaniu i zagospodarowaniu przestrzennym (t.j. Dz. U. z 2016 r. poz. 778 z późn. zm.) stwierdza się:

1. W trybie art. 53 ust. 3 pkt. 1:
- Warunki i zasady zagospodarowania terenu przedmiotowej inwestycji wynikają z przepisów odrębnych.
- **Przedmiotem inwestycji jest:**
- budowa sieci kanalizacji grawitacyjnej o długości około 3400 m,
- budowa rurociągów tłocznych o długości około 3455 m,
- budowa sieciowych przepompowni ścieków – około 3 szt. (w tym: 1 studnia z zabudową pompy do lokalnego podniesienia poziomu ścieków),
- budowa zjazdów projektowanych z dróg do sieciowych przepompowni ścieków – 2 szt.
- budowa przyłącza kanalizacyjnych – około 85 szt.
- Realizacja zgodnie z warunkami zawartymi w przepisach szczególnych w tym: normy, katalogi oraz przepisy branżowe związane z projektowaniem sieci kanalizacyjnych.

2. W trybie art. 53 ust. 3 pkt. 2:
- Teren realizacji inwestycji położony jest na fragmentach działek j/w.

Na podstawie przeprowadzonej analizy stwierdzono, że przedmiotowe zamierzenie inwestycyjne w granicach wyznaczonych na załącznikach graficznych do decyzji, zgodne jest z przepisami odrębnymi i spełnia warunki i zasady zagospodarowania terenu oraz jego zabudowy wynikające z tych przepisów. W związku z powyższym, stosownie do przepisu art. 56 ustawy o planowaniu i zagospodarowaniu przestrzennym nie można odmówić ustalenia lokalizacji inwestycji celu publicznego dla tego zamierzenia.

ustala się że:

1. Inwestor uzyska:
- uzgodnienie w zakresie czasowego wejścia z pracami budowlanymi w obrębie pasa drogowego od właściciela drogi,
- uzgodnienia w zakresie czasowego wejścia z pracami budowlanymi na teren nieruchomości stanowiących własność osób fizycznych i prawnych – właścicieli działek,
- uzgodnienia wynikające z charakteru inwestycji.

2. Lokalizacja inwestycji nie będzie naruszać praw i interesów osób trzecich i nie będzie kolidować z istniejącym i projektowanym uzbrojeniem terenu.

3. W celu uzyskania pozwolenia na budowę inwestor wystąpi do Starostwa Powiatowego w Końskich w trybie art. 32 i 33 ustawy z dnia 7 lipca 1994 r. Prawo Budowlane (t. j. Dz. U. z 2016 r. poz. 290) załączając dokumenty przewidziane regulacjami ustawy.



Starostwo Powiatowe w Końskich
Wydział Geodezji
i Gospodarki Nieruchomościami
Powiatowy Ośrodek Dokumentacji
Geodezyjnej i Kartograficznej
26-200 Końskie, ul. Staszica 2
tel. (041)372-67-32

Końskie ....2016 -10- 11.....

PROTOKÓŁ GN.6630.156.2016
narady koordynacyjnej

ODPIS

Przedmiot uzgodnienia : Starzechowice - kanalizacja sanitarna z przył. wlz

Charakterystyka : **Projekt sieci kanalizacji sanitarnej z przyłączami, wewnętrzne linie zasilające do przepompowni, dla m. Starzechowice gm. Fałków z włączeniem w m. Fałków.**

Wnioskodawca
ETGAR KRZYSZTOF WÓJCIK
30-418 KRAKÓW
Zakopiańska 73/306

Na zlecenie z dnia: 2016-09-27 znak: -

Data otrzymania zlecenia : 2016-09-29

Inwestor :
GMINA FAŁKÓW
26-260 FAŁKÓW
Zamkowa 1A

Jednostka projektowa :
ETGAR KRZYSZTOF WÓJCIK
30-418 KRAKÓW
Zakopiańska 73/306

Lp.	Instytucja	Stanowisko uczestnika	Czytelny podpis
1	PGE - Dystrybucja S.A. Oddział Łódź-Teren. Rejon Energetyczny Piotrków Trybunalski ul. Narutowicza 35	pozytywnie z uwagami	
2	Orange Polska S.A. Wydział Ewidencji i Zarządzania Danymi O infrastrukturze Katowice adres do korespondencji 25-723 Kielce, ul. Piekoszowska 27a	pozytywnie - uzgodniono z P. Mirosławem	drogą elektroniczną Gajewskim
3	GDDKiA w Warszawie Oddział w Kielcach 25-950 Kielce ul. Paderewskiego 43/45	nie dotyczy	
4	Zarząd Dróg Powiatowych w Końskich ul. Staszica 2	pozytywnie	J. Michalski
5	Urząd Gminy w Fałkowie Fałków ul. Zamkowa 21	pozytywnie	M. Domański

Uwagi i zalecenia :

Ad 1.
– przy skrzyżowaniu z istniejącym kablem el.en. wykopy wykonać ręcznie na kablach el.en zachować min. 1m
~~w miejscu~~ otwarcie dwudzielne;
– zachować odległość min. 0,5m od istn. kabli el.en

Wydział Majątku Sieciowego
Inżynier ds. Majątku Sieciowego
Anna Sięzak

Ad 2. Uzgodniono z uwagami:

1. W miejscach kolizji z urządzeniami telekomunikacyjnymi prace prowadzić ręcznie z zachowaniem szczególnej ostrożności zgodnie z obowiązującymi przepisami techniczno - budowlanymi.
Rozpoczęcie robót należy zgłosić min. 2 kopią protokołu Narady koordynacyjnej przynajmniej z 14-dniowym wyprzedzeniem na adres:

Orange Polska S.A.
Obsługa Techniczna Klienta w Krakowie
Wydział Utrzymania Usług i Infrastruktury
ul. Piekoszowska 27a
25-723 Kielce

2. W miejscach skrzyżowań z doziemną siecią OPL stosować na niej rurę osłonową dwudzielną.

3. W przypadku nie zastosowania się do w/w uwag całość kosztów związanych z usunięciem ewentualnych awarii oraz zabezpieczeniem istniejących urządzeń telekomunikacyjnych ponosi Inwestor (Wykonawca).

Data:

2016 -10- 11

Podpis osoby upoważnionej
Z up. STAROSTY
Grosicka
mgr inż. Alicja Grosicka
Referent w PODGIK

URZĄD GMINY
26-260 FAŁKÓW
powiat konecki
woj. świętokrzyskie
tel. (044) 787 35 35


Fałków, 20 czerwca 2016 r.

BZP.6733.5.2016

„ETGAR" Krzysztof Wójcik
ul. Zakopiańska 73/306
30-418 KRAKÓW

W nawiązaniu do Waszego pisma ETG-3-21/06/16-GL Urząd Gminy w Fałkowie niniejszym informuje, że uzgodnień lokalizacyjnych projektowanej sieci kanalizacyjnej niezależnie od zapisów w ewidencji gruntów należy dokonywać z Zarządem Dróg Powiatowych w Końskich dla całego odcinka drogi powiatowej oznaczonej na załączniku graficznym kolorem żółtym, dla pozostałych odcinków uzgodnień należy dokonywać z Gminą Fałków.

WÓJT
Henryk Konieczny

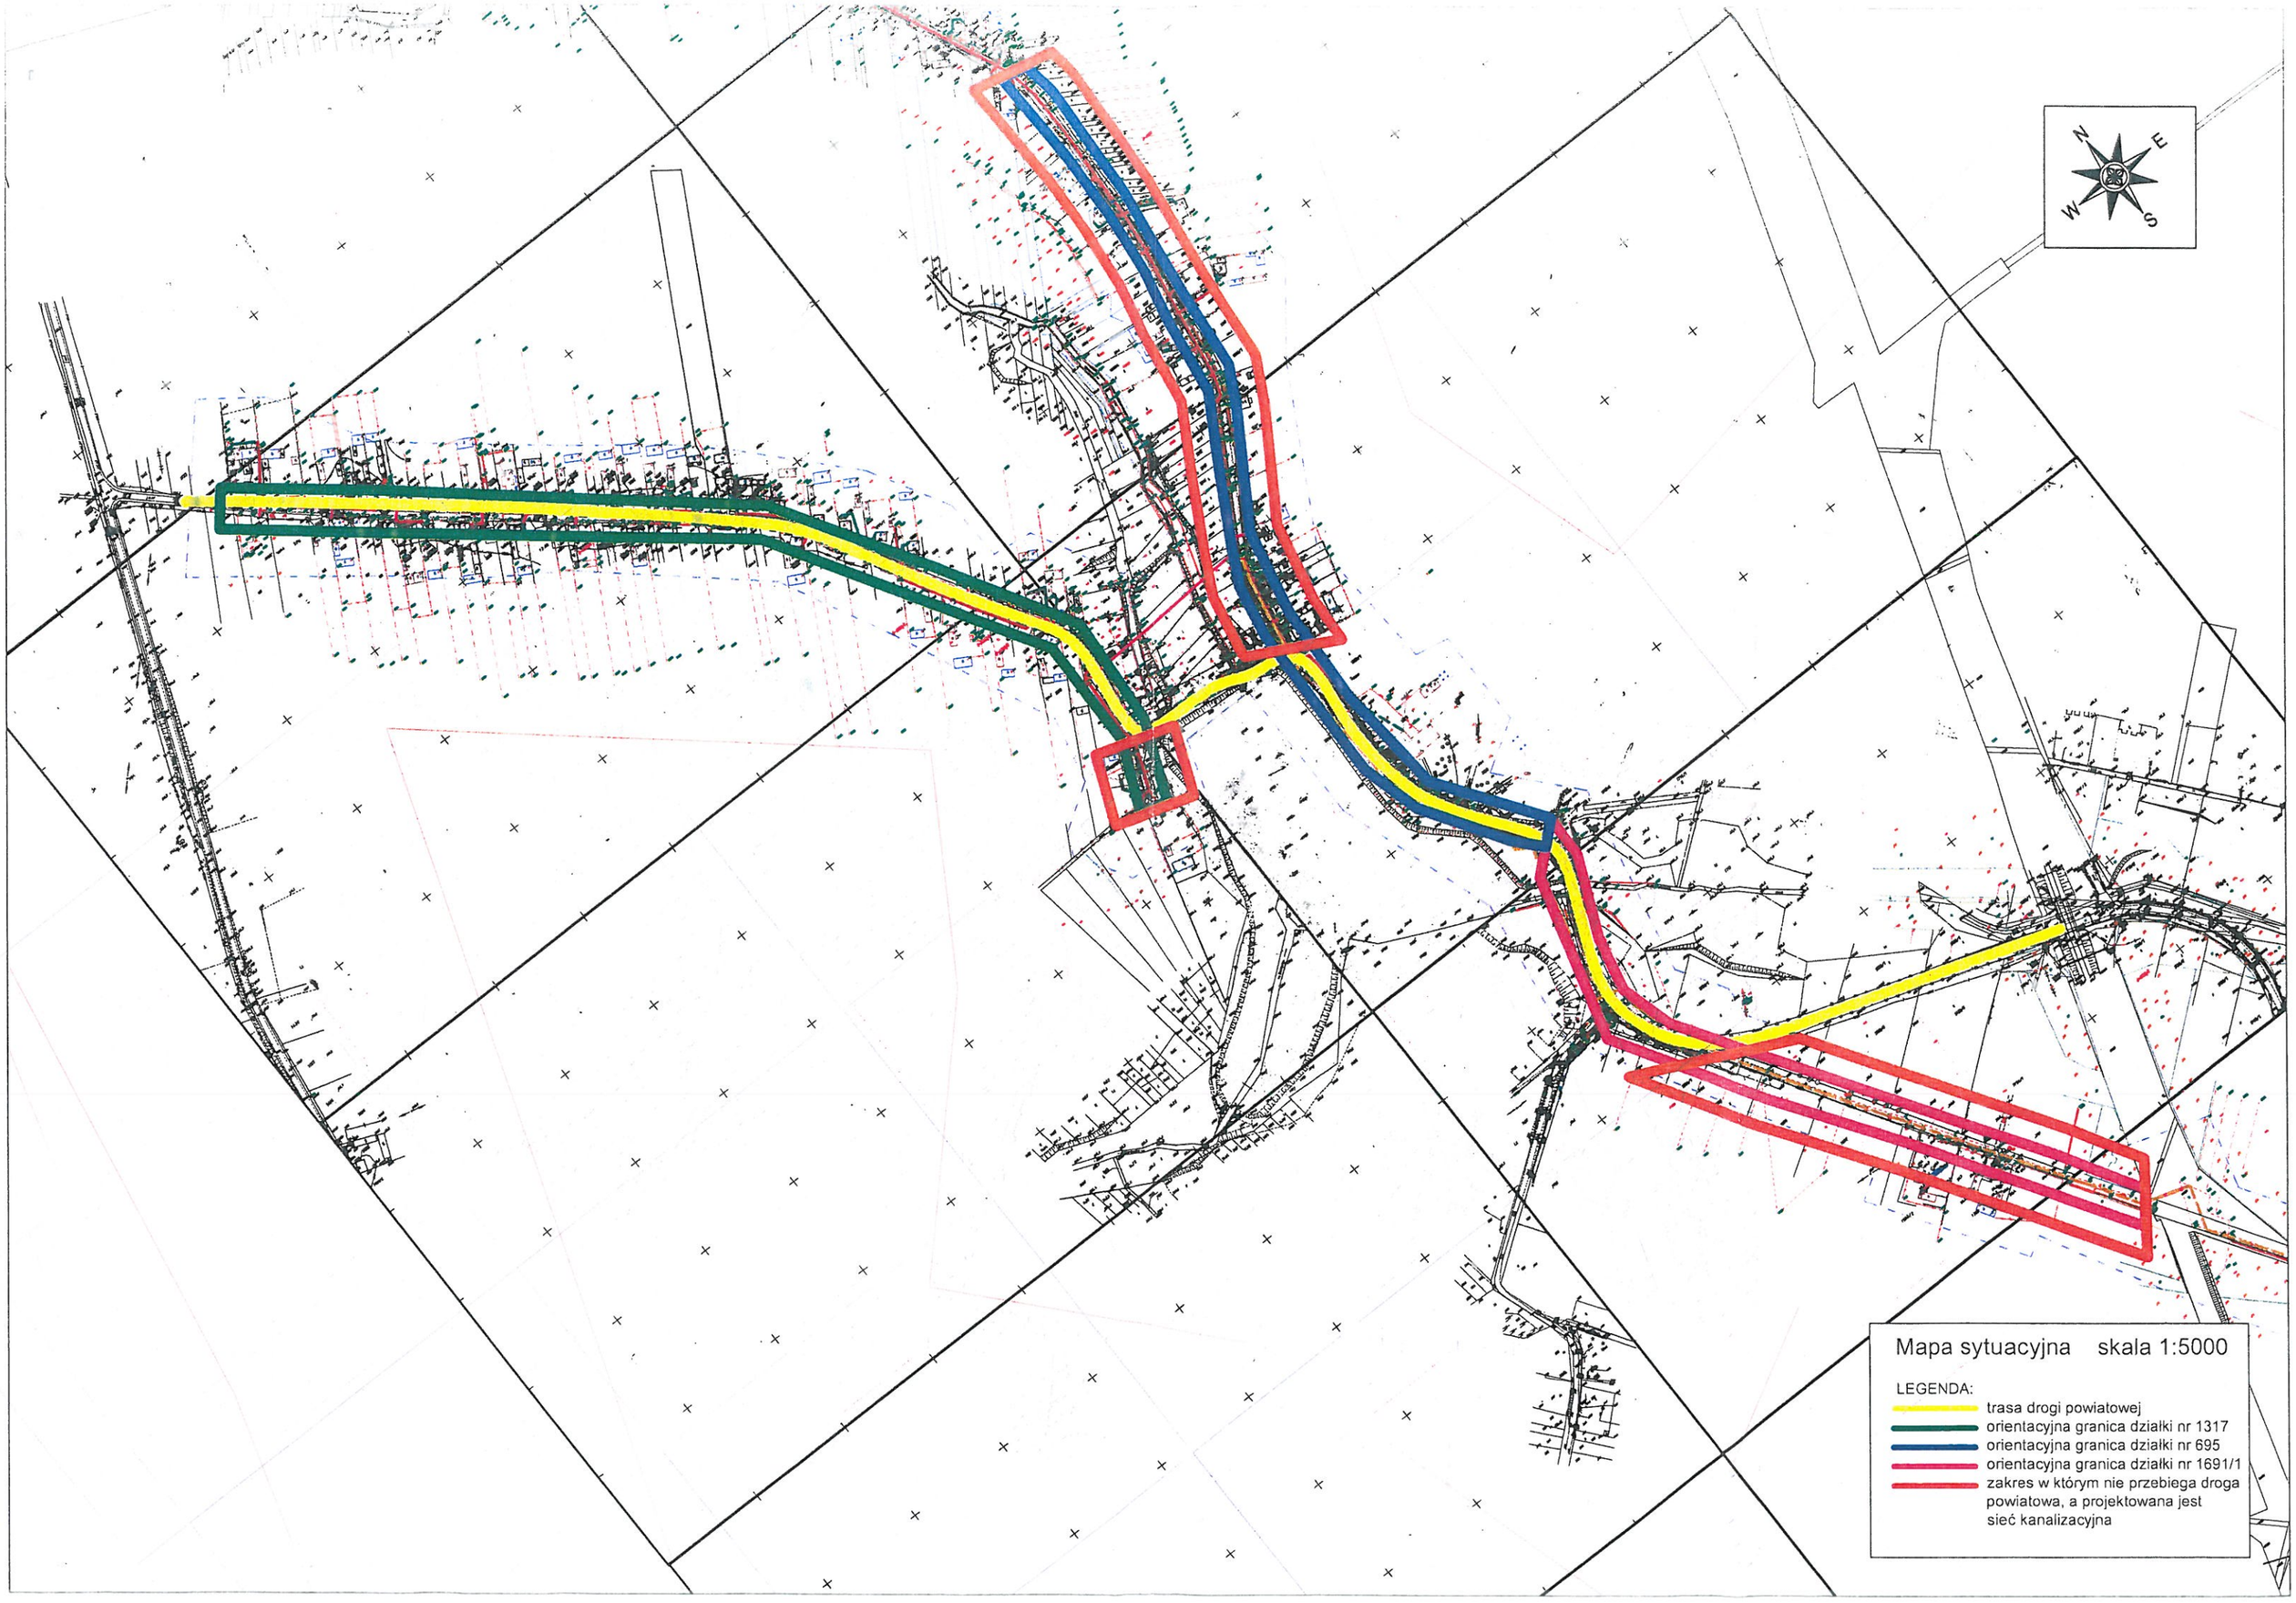
N
E
W
S
Mapa sytuacyjna skala 1:5000
LEGENDA:
trasa drogi powiatowej
orientacyjna granica działki nr 1317
orientacyjna granica działki nr 695
orientacyjna granica działki nr 1691/1
zakres w którym nie przebiega droga powiatowa, a projektowana jest sieć kanalizacyjna

ZARZĄD
DRÓG POWIATOWYCH
26-200 Końskie, ul. Staszica 2
tel. 41 375 08 30; 41 375 08 50
fax 41 372 27 29
REGON 291020126 NIP 658-17-07-352

Końskie, 27.06.2016r.

Nr OD.5440.229.2016

DECYZJA

Na podstawie art. 39 ust. 1a, ust. 3 i ust. 3a ustawy z dnia 21 marca 1985r. o drogach publicznych (tj. Dz. U. z 2015r. poz. 460 z późn. zm.) oraz art. 104 ustawy z dnia 14 czerwca 1960r. Kodeks postępowania administracyjnego (tj. Dz. U. z 2013r. poz. 267) oraz uchwały Nr 98/2009 Zarządu Powiatu w Końskich z dnia 31.07.2009r. w sprawie udzielenia upoważnienia pełniącemu obowiązki Dyrektora Zarządu Dróg Powiatowych w Końskich do załatwiania indywidualnych spraw z zakresu administracji publicznej, po rozpatrzeniu wniosku z dnia 16.06.2016r. (data wpływu 20.06.2016r.) Gminy Fałków, ul. Zamkowa 1 A, 26 – 260 Fałków, działającej przez pełnomocnika Panią Annę Piotrowską

ZEZWALA SIĘ WNIOSKODAWCY

1. Na umieszczenie w pasie drogowym urządzeń infrastruktury technicznej niezwiązanych z potrzebami zarządzania drogami lub potrzebami ruchu drogowego, tj. sieci kanalizacji sanitarnej wraz z przyłączami w pasie drogowym drogi powiatowej Nr 0477 T Fałków – Starzechowice – Gliny – Turowice – Sulborowice – gr. woj. świętokrzyskiego, dz-ki o nr ewid. gr. 1317, 695, 1691/1, 1861, 1862 i 1857 obręb 0006 Starzechowice oraz dz. o nr ewid. gr. 122, obręb 0004 Fałków.
2. Ustala się następujące warunki zezwolenia:
   a) sieć kanalizacji sanitarnej wraz z przyłączami umieścić w pasie drogowym zgodnie z zał. graf. do niniejszej decyzji,
   b) przejścia poprzeczne przez jezdnię wykonać metodą przecisku lub przewiertu, bez naruszania warstw konstrukcyjnych jezdni,
   c) w przypadku kolizji w/w sieci z elementami pasa drogowego podczas przebudowy pasa drogowego, inwestor na własny koszt dokona przełożenia lub zabezpieczenia uzgadnianej sieci kanalizacji sanitarnej,
   d) realizacja i koszt budowy lub modernizacji urządzeń oraz nawierzchni w pasie drogowym związanych z wykonaniem zadania ponosi inwestor.
3. Zarząd Dróg Powiatowych w Końskich oświadcza, że udziela prawa do dysponowania nieruchomością w granicach pasa drogowego drogi powiatowej Nr 0477 T Fałków – Starzechowice – Gliny – Turowice – Sulborowice – gr. woj. świętokrzyskiego, dz-ki o nr ewid. gr. 1317, 695, 1691/1, 1861, 1862 i 1857 obręb 0006 Starzechowice oraz dz. o nr ewid. gr. 122, obręb 0004 Fałków celem budowy sieci kanalizacji sanitarnej wraz z przyłączami.

UZASADNIENIE

Zgodnie z art. 107 § 4 kpa odstępuje się od uzasadnienia decyzji, gdyż uwzględnia ona w całości żądanie strony.

POUCZENIE

Niniejsza decyzja nie upoważnia do prowadzenia robót w pasie drogowym. Przed przystąpieniem do budowy sieci kanalizacji sanitarnej wraz z przyłączami inwestor zobowiązany jest do:

- uzyskania pozwolenia na budowę lub zgłoszenia budowy albo wykonywania robót budowlanych,
- uzgodnienia z Zarządem Dróg Powiatowych w Końskich jako zarządcą drogi, przed uzyskaniem pozwolenia na budowę, projektu budowlanego obiektu lub urządzenia,
- uzyskania zezwolenia Zarządu Dróg Powiatowych w Końskich jako zarządcy drogi na zajęcie pasa drogowego, dotyczącego prowadzenia robót w pasie drogowym i na umieszczenie w nim obiektu lub urządzenia.

W celu uzyskania zezwolenia zarządcy drogi na prowadzenia robót w pasie drogowym, należy złożyć z co najmniej 30 dniowym wyprzedzeniem wniosek na zajęcie pasa drogowego wraz z zatwierdzonym przez Starostę Koneckiego projektem organizacji ruchu, jeżeli zajęcie pasa drogowego wpływa na ruch drogowy lub ogranicza widoczność na drodze albo powoduje wprowadzenie zmian w istniejącej organizacji ruchu pojazdów lub pieszych (§ 1, ust. 3 pkt 2 Rozporządzenia RM z dn. 1 czerwca 2004r. w sprawie warunków udzielania zezwoleń na zajęcie pasa drogowego – Dz. U. z 2004r. Nr 140, poz. 1481).

Od niniejszej decyzji stronie służy odwołanie do Samorządowego Kolegium Odwoławczego w Kielcach za moim pośrednictwem w terminie 14 dni od daty jej doręczenia. Odwołanie składa się na adres: Zarząd Dróg Powiatowych w Końskich ul. Staszica 2.

Załączniki:
Zał. graf. Nr 1 – szt. 1
Zał. graf. Nr 2 – szt. 1
Z up. ZARZĄDU POWIATU
w Końskich
inż. Stanisław Mościński
Dyrektor Zarządu Dróg Powiatowych w Końskich

ZARZĄD
DRÓG POWIATOWYCH
26-200 Końskie, ul. Staszica 2
tel. 41 375 08 30; 41 375 08 50
fax 41 372 27 29
REGON 291020126 NIP 658-17-07-358

Stwierdza się, że decyzja niniejsza
w dniu 19.07.2016r.
stała się ostateczna i podlega wykonaniu
Końskie, dnia 16.09.2016r.

Z up. ZARZĄDU POWIATU
w Końskich
inż. Stanisław Mościński
Dyrektor Zarządu Dróg Powiatowych w Końskich

Otrzymują:

1. Pani Anna Piotrowska – pełnomocnik Gminy Fałków, ul. Zamkowa 1 A, 26 – 260 Fałków – adres do korespondencji – „ETGAR'' Krzysztof Wójcik, ul. Zakopiańska 73/306, 30 – 418 Kraków
2. a/a

Do wiadomości:

1. Gmina Fałków, ul. Zamkowa 1A, 26 – 260 Fałków

Decyzja zwolniona z opłaty skarbowej na podstawie art. 4 ustawy z dnia 16 listopada 2006r. o opłacie skarbowej, załącznik do ustawy – część III, ust. 44, pkt 9, kol. 4 (Dz. U. z 2006r. Nr 225, poz. 1635)

ZARZĄD
DRÓG POWIATOWYCH
26-200 Końskie, ul. Staszica 2
tel. 41 375 08 30; 41 375 08 60
fax 41 372 27 29
REGON 291020126 NIP 658-17-07-395


ZAŁĄCZNIK GRAFICZNY
do DECYZJI
z dnia 27.06.2016r.
znak OD.5440.223.2016

Z up. ZARZĄDU POWIATU
w Końskich
inż. Stanisław Mościński
Dyrektor Zarządu Dróg Powiatowych w Końskich

Przejście podłużne nr 1
Przejście poprzeczne nr 3
Przejście podłużne nr 2
Przejście poprzeczne nr 1
Przejście poprzeczne nr 2
Przejście poprzeczne nr 5
Przejście poprzeczne nr 6
Przejście poprzeczne nr 4

Zał. graficzny nr 1 skala 1:1000

LEGENDA:
- sieć kanalizacji grawitacyjnej
- studnia kanalizacyjna
- przewiert sterowany
- przyłącze kanalizacyjne

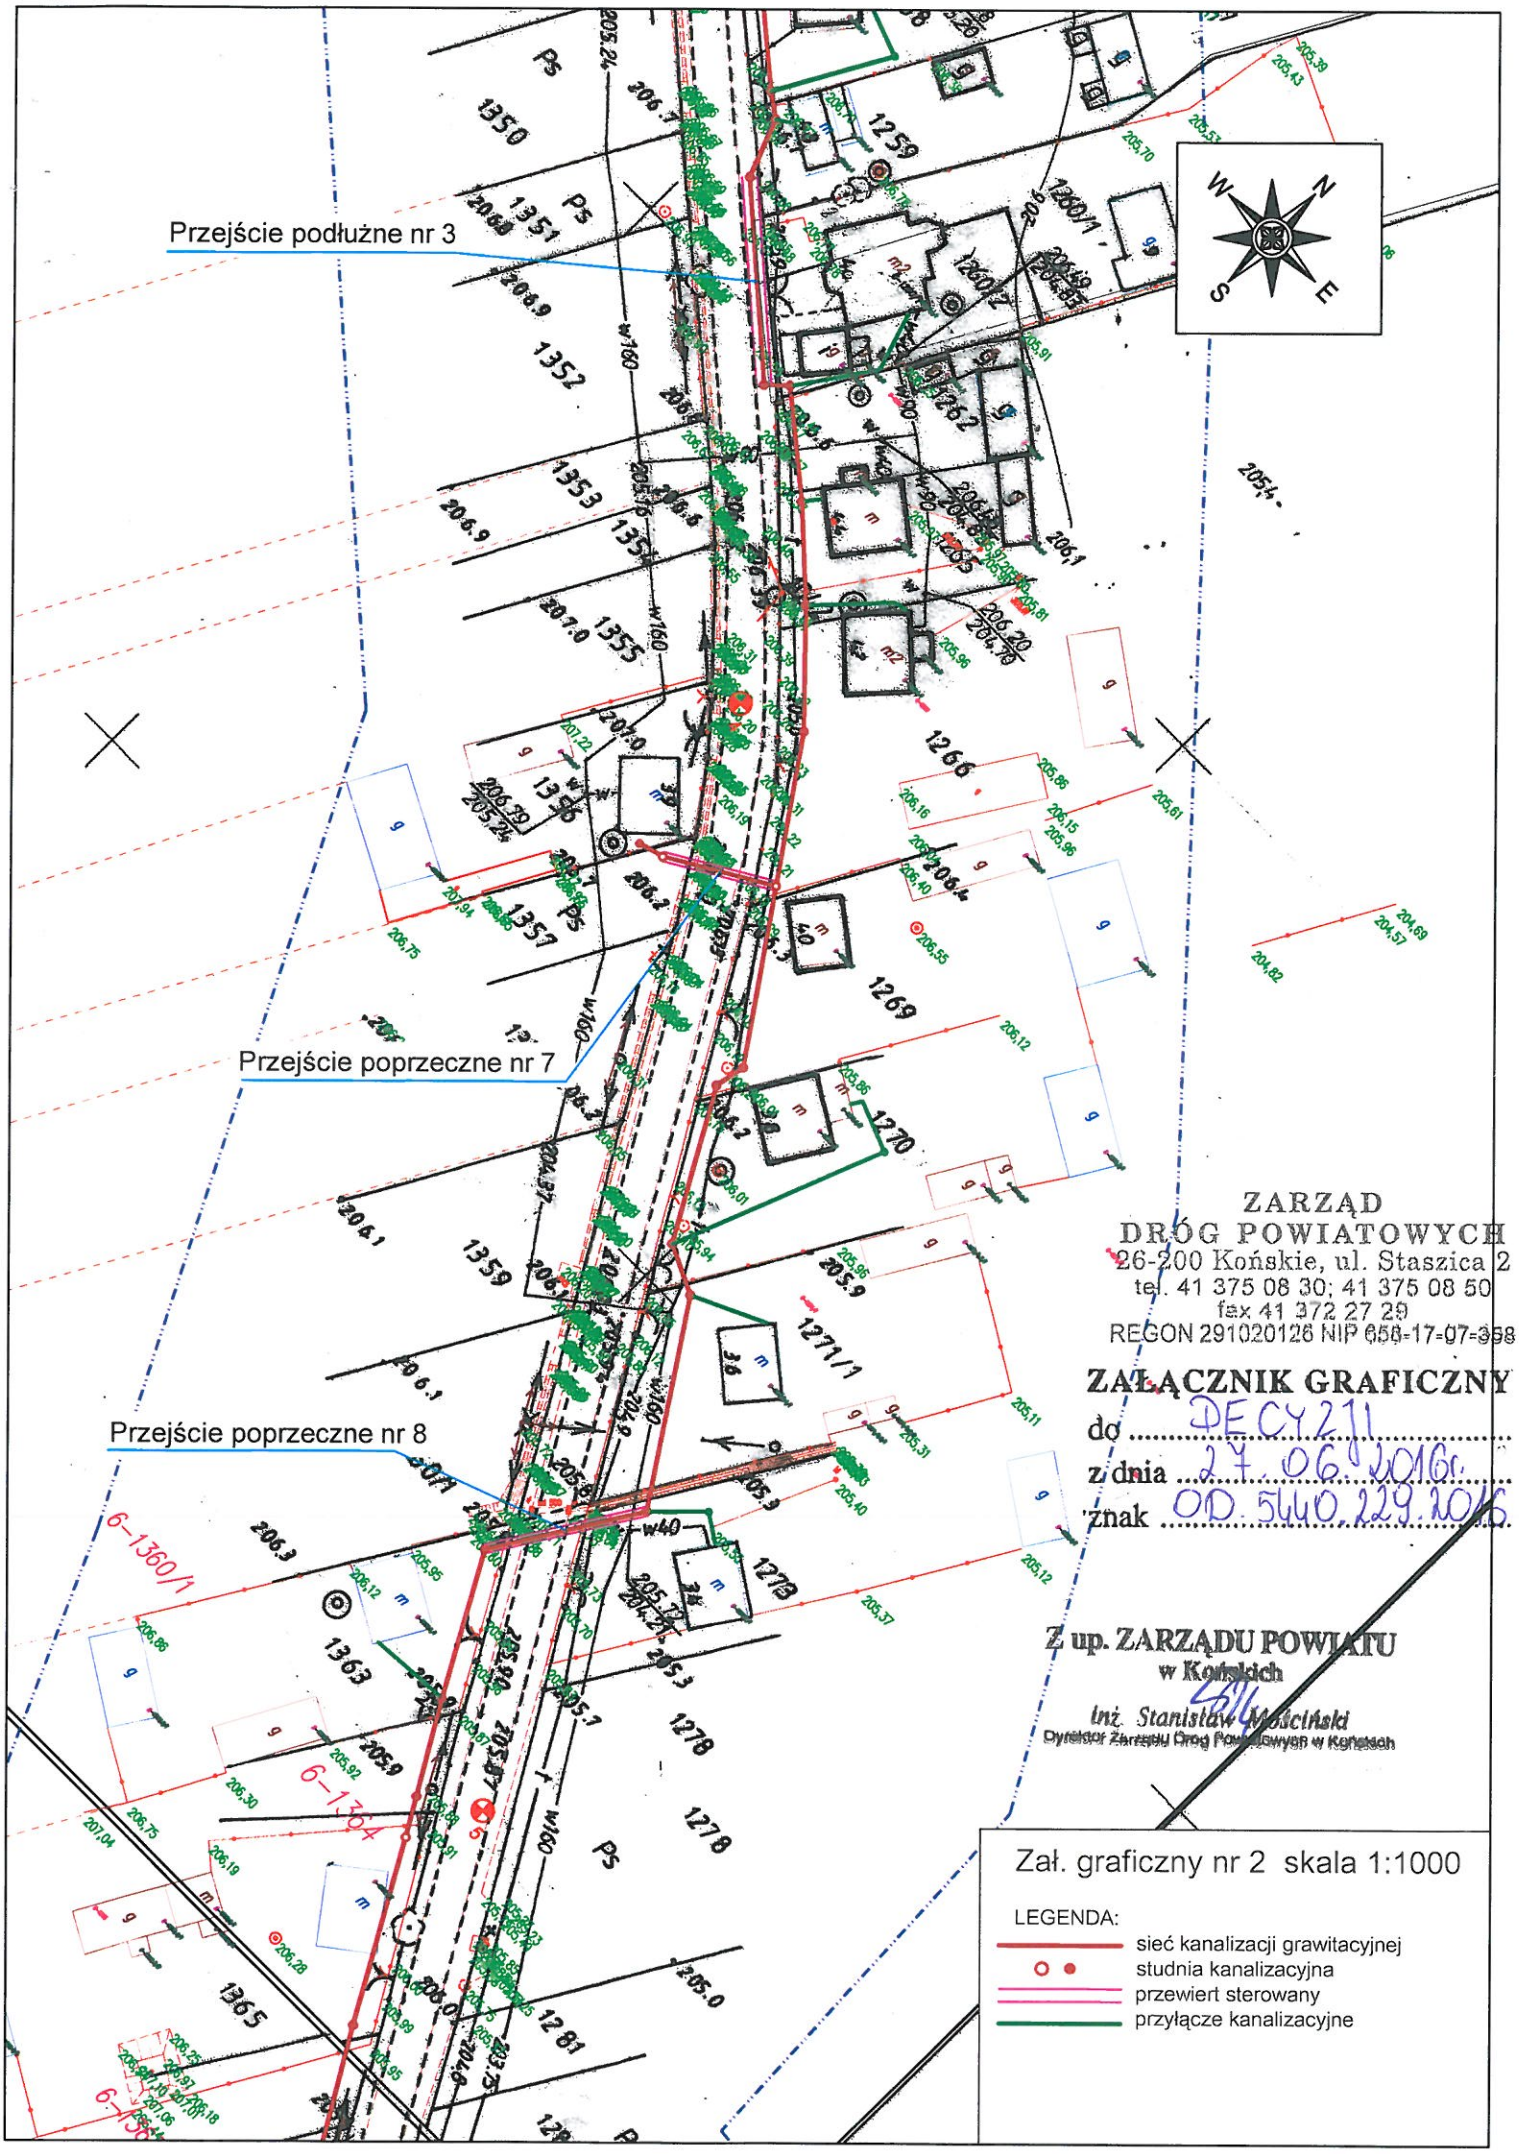

ZARZĄD
DRÓG POWIATOWYCH
26-200 Końskie, ul. Staszica 2
tel. 41 375 08 30; 41 375 08 50
fax 41 372 27 29
REGON 291020126 NIP 658-17-07-368

ZAŁĄCZNIK GRAFICZNY

do DECYZJI

z dnia 27.06.2016r.


znak OD.5640.229.2016

Z up. ZARZĄDU POWIATU
w Końskich
Inż. Stanisław Wójcicki
Dyrektor Zarządu Dróg Powiatowych w Końskich

Zał. graficzny nr 2 skala 1:1000

LEGENDA:

- sieć kanalizacji grawitacyjnej
- studnia kanalizacyjna
- przewiert sterowany
- przyłącze kanalizacyjne

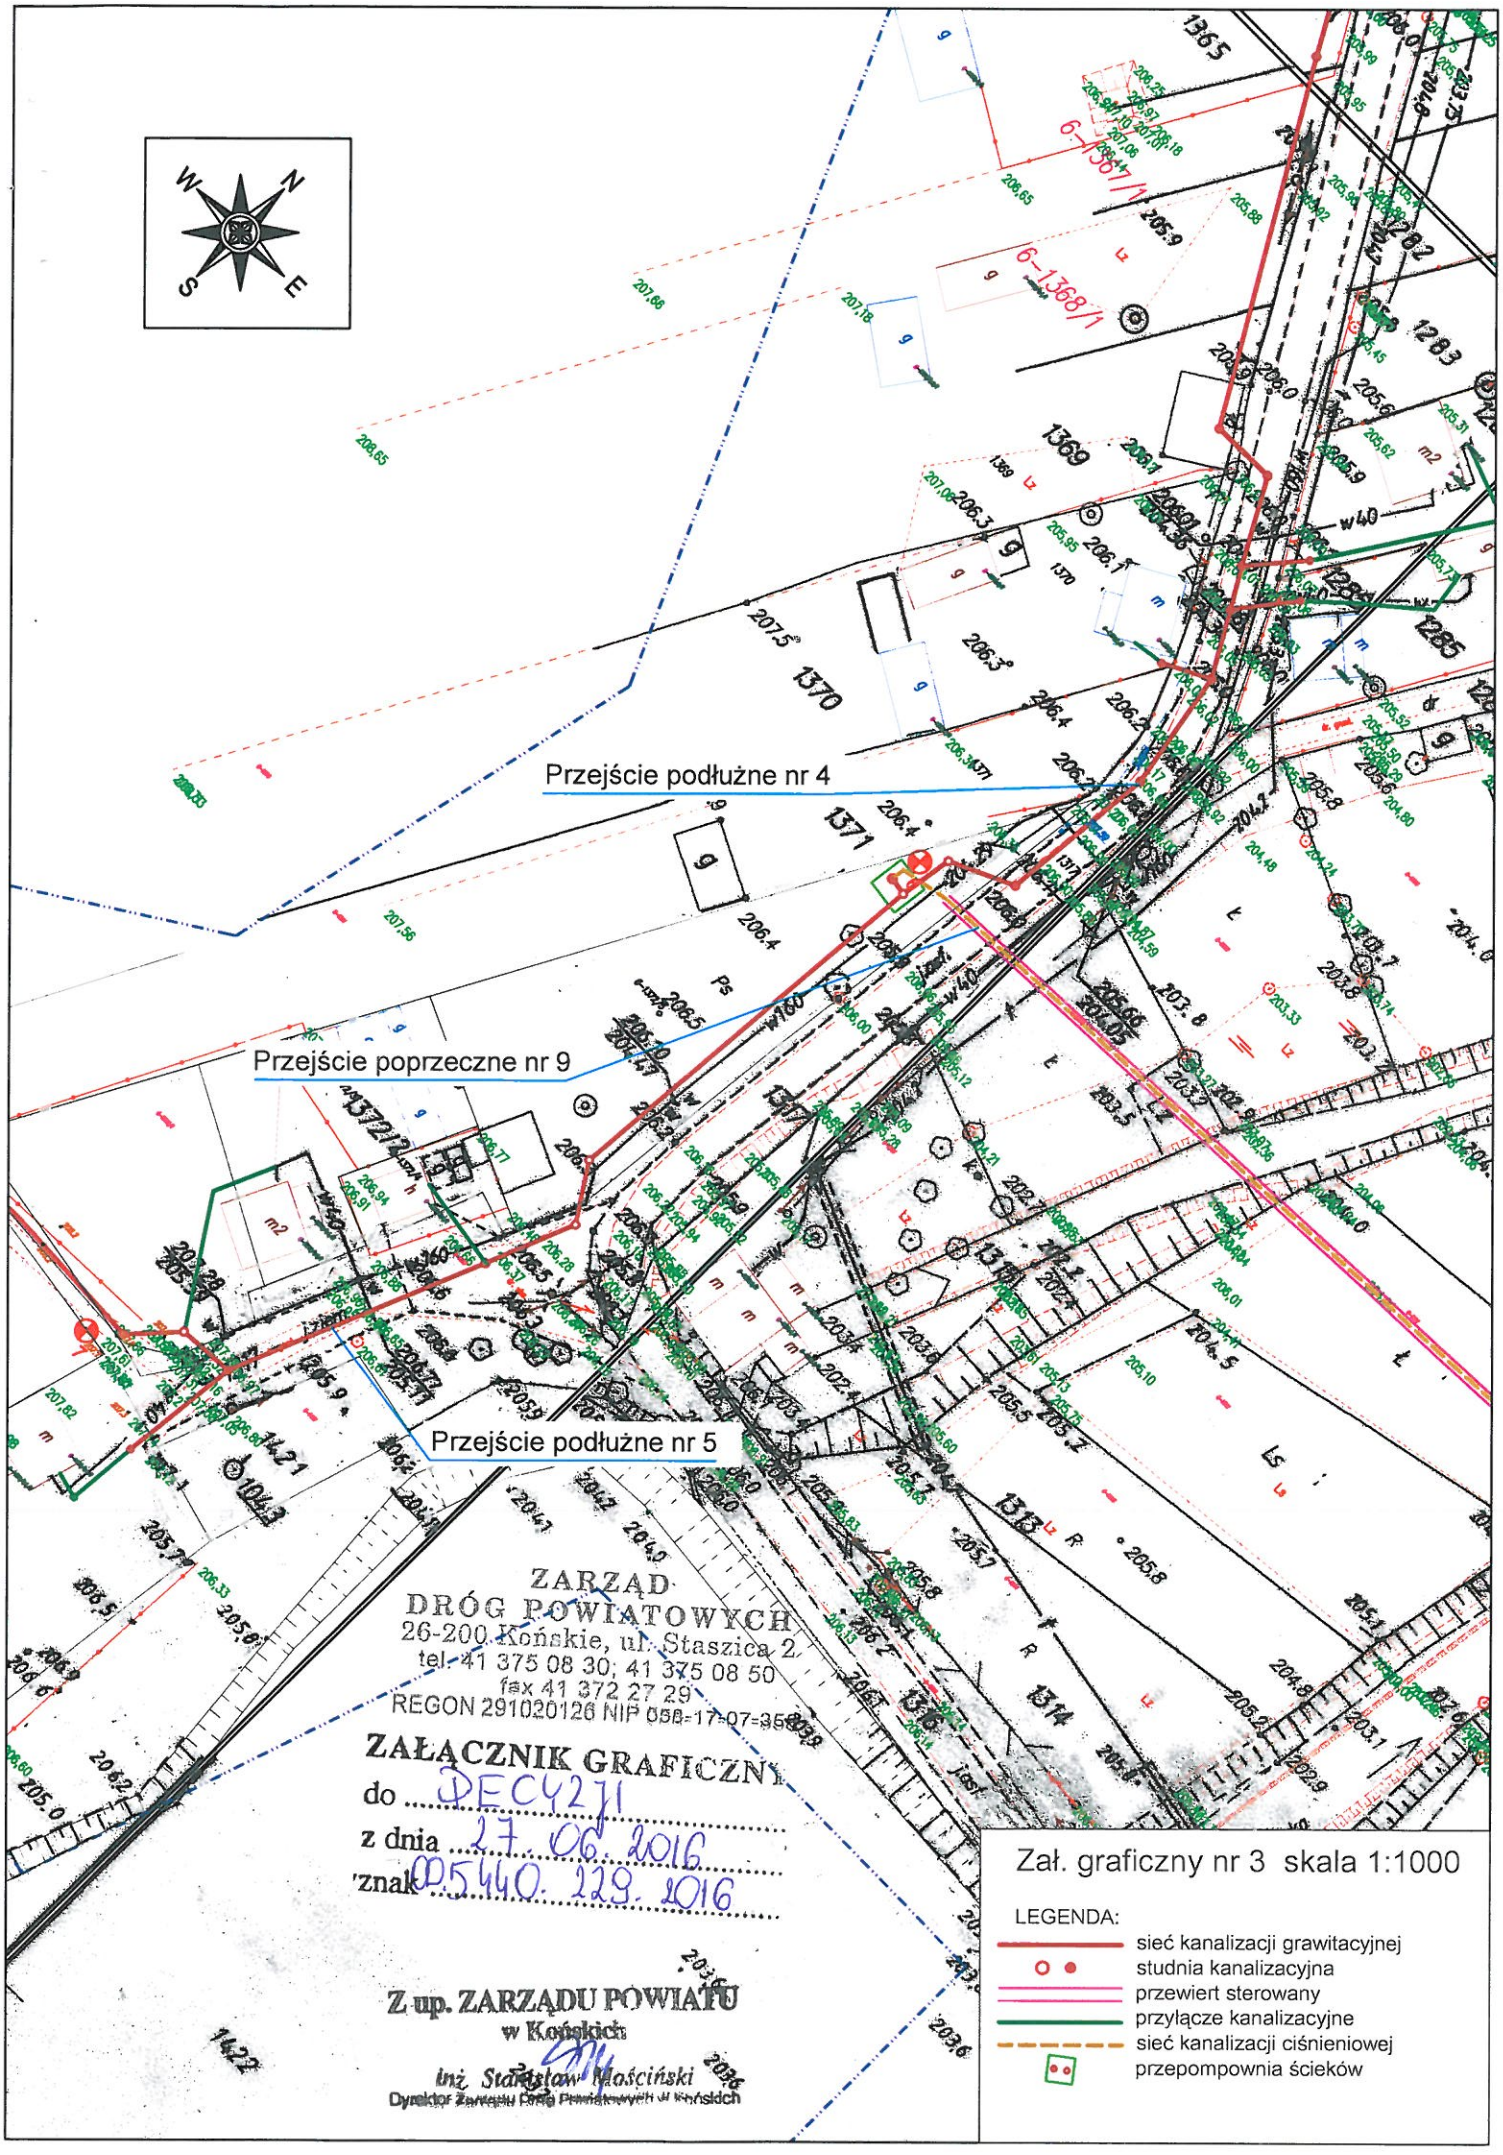

ZARZĄD
DRÓG POWIATOWYCH
26-200 Końskie, ul. Staszica 2
tel. 41 375 08 30; 41 375 08 50
fax 41 372 27 29
REGON 291020126 NIP 658-17-07-358


ZAŁĄCZNIK GRAFICZNY
do DEC4211
z dnia 27.06.2016
znak OP.5440.229.2016


Z up. ZARZĄDU POWIATU
w Końskich
inż. Stanisław Mościński
Dyrektor Zarządu Dróg Powiatowych w Końskich


Zał. graficzny nr 3 skala 1:1000

LEGENDA:

- sieć kanalizacji grawitacyjnej
- studnia kanalizacyjna
- przewiert sterowany
- przyłącze kanalizacyjne
- sieć kanalizacji ciśnieniowej
- przepompownia ścieków

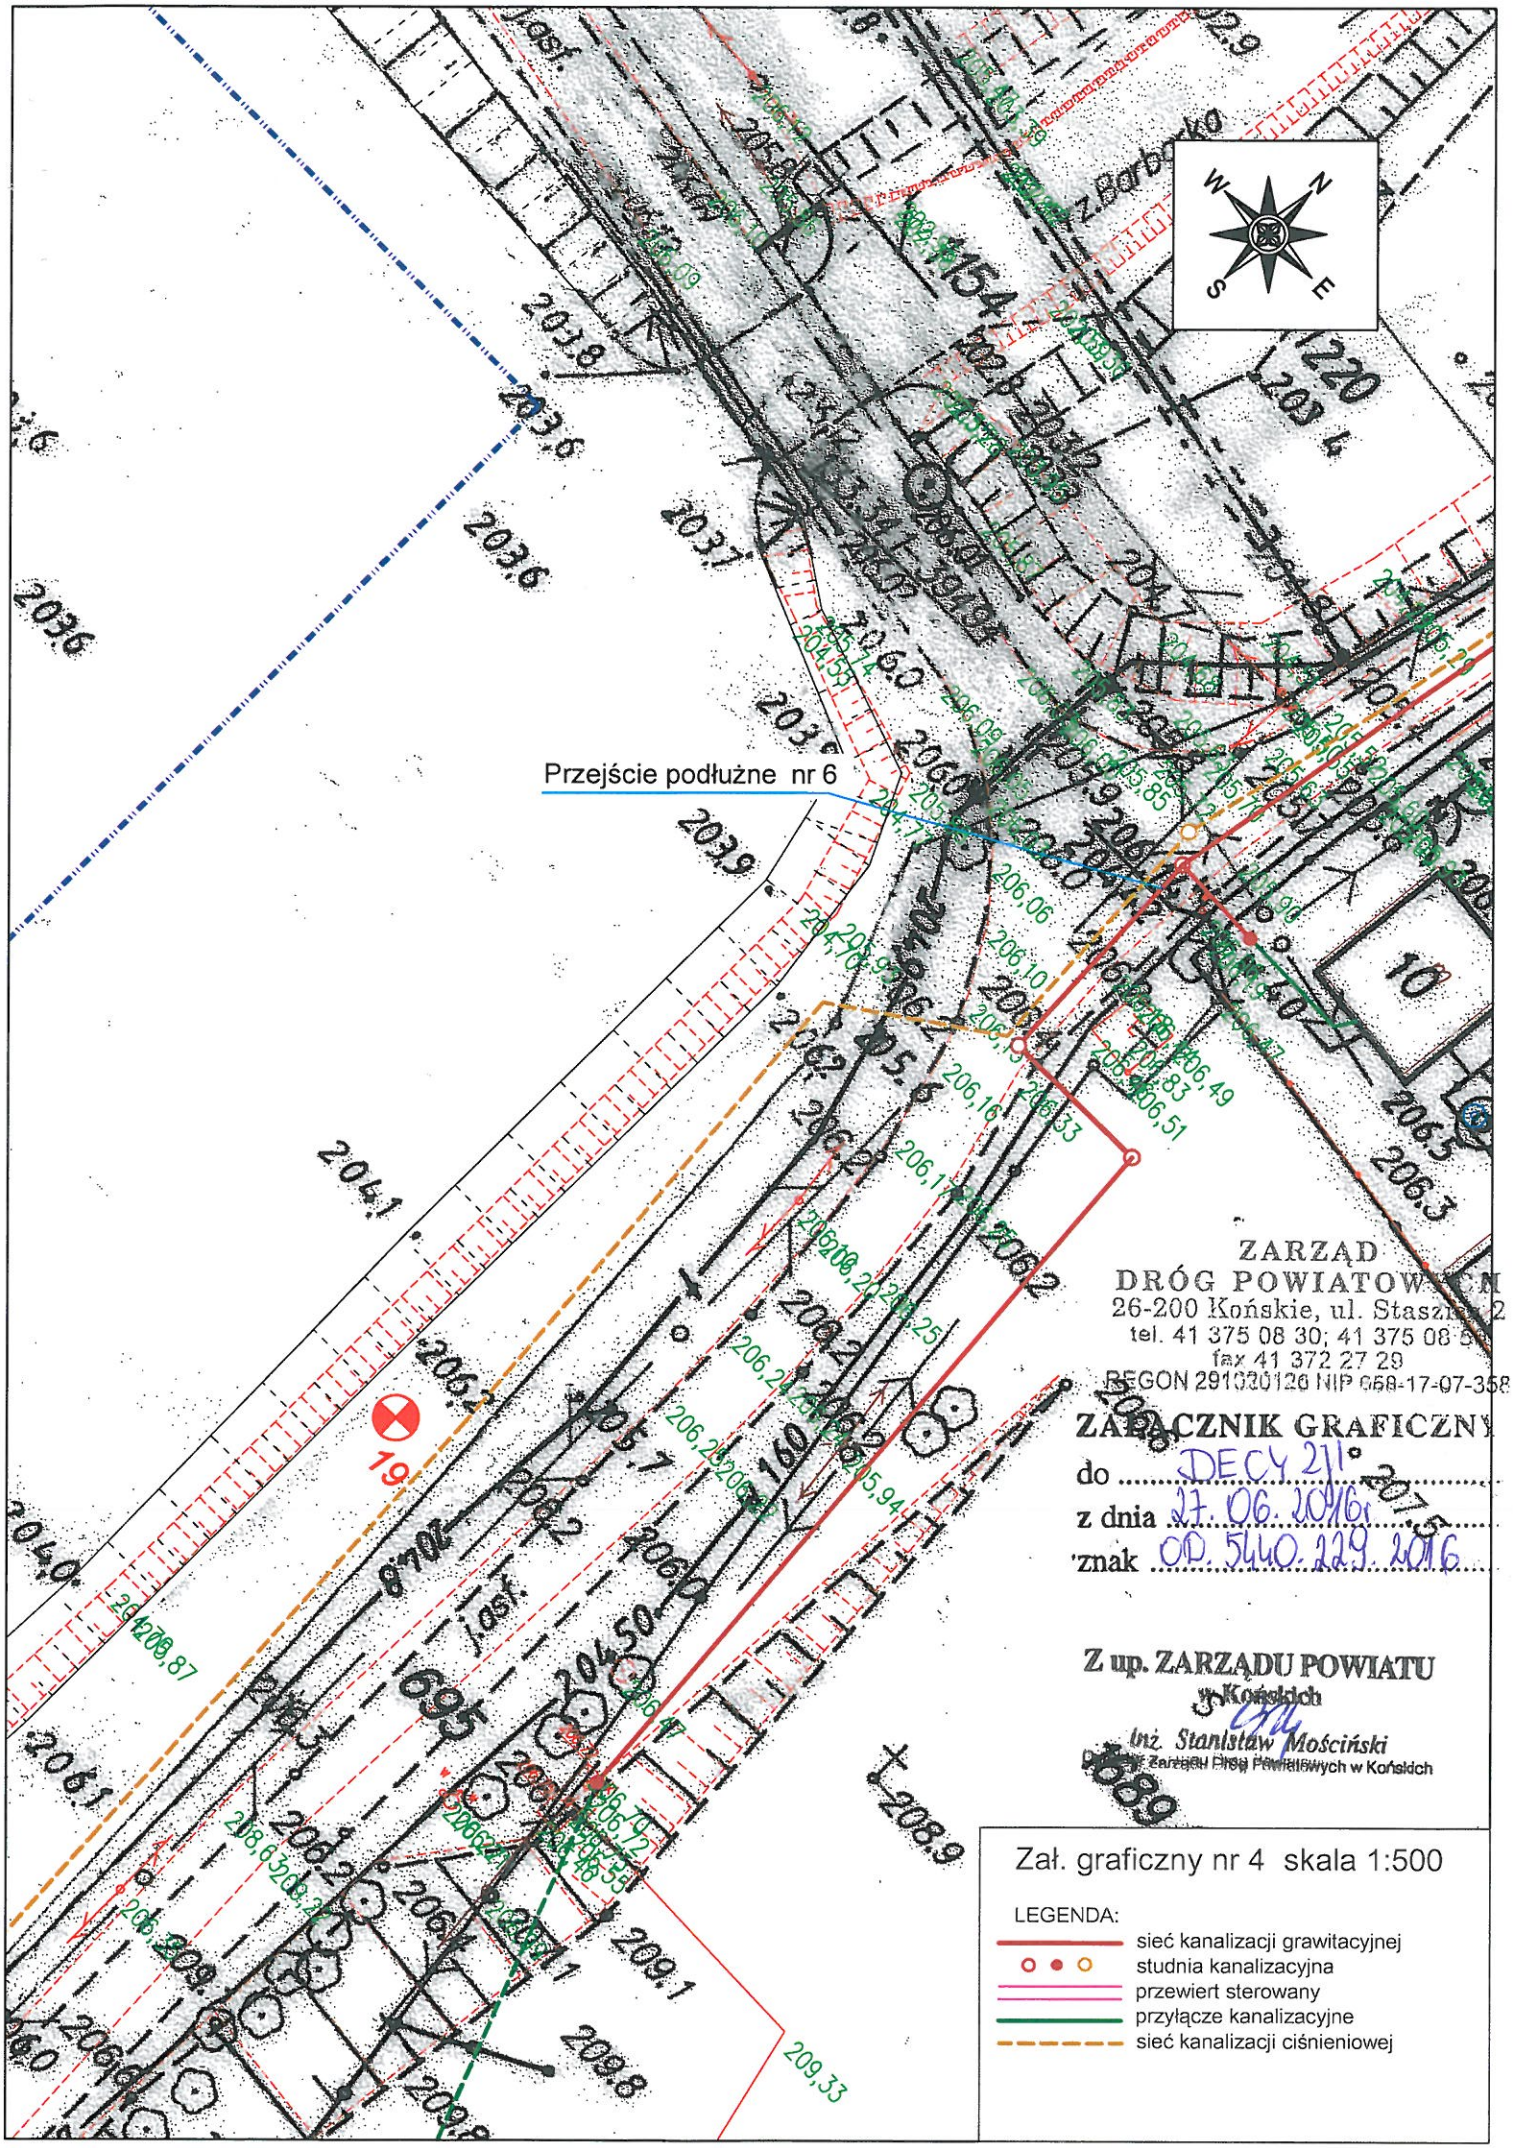
Przejście podłużne nr 6
ZARZĄD
DRÓG POWIATOWYCH
26-200 Końskie, ul. Staszica 2
tel. 41 375 08 30; 41 375 08 5
fax 41 372 27 29
REGON 291020126 NIP 668-17-07-358
ZAŁĄCZNIK GRAFICZNY
do DECYZJI
z dnia 27.06.2016r.
znak OD.5440.229.2016
Z up. ZARZĄDU POWIATU
w Końskich
Inż. Stanisław Mościński
Zarządu Dróg Powiatowych w Końskich
Zał. graficzny nr 4 skala 1:500
LEGENDA:
sieć kanalizacji grawitacyjnej
studnia kanalizacyjna
przewiert sterowany
przyłącze kanalizacyjne
sieć kanalizacji ciśnieniowej

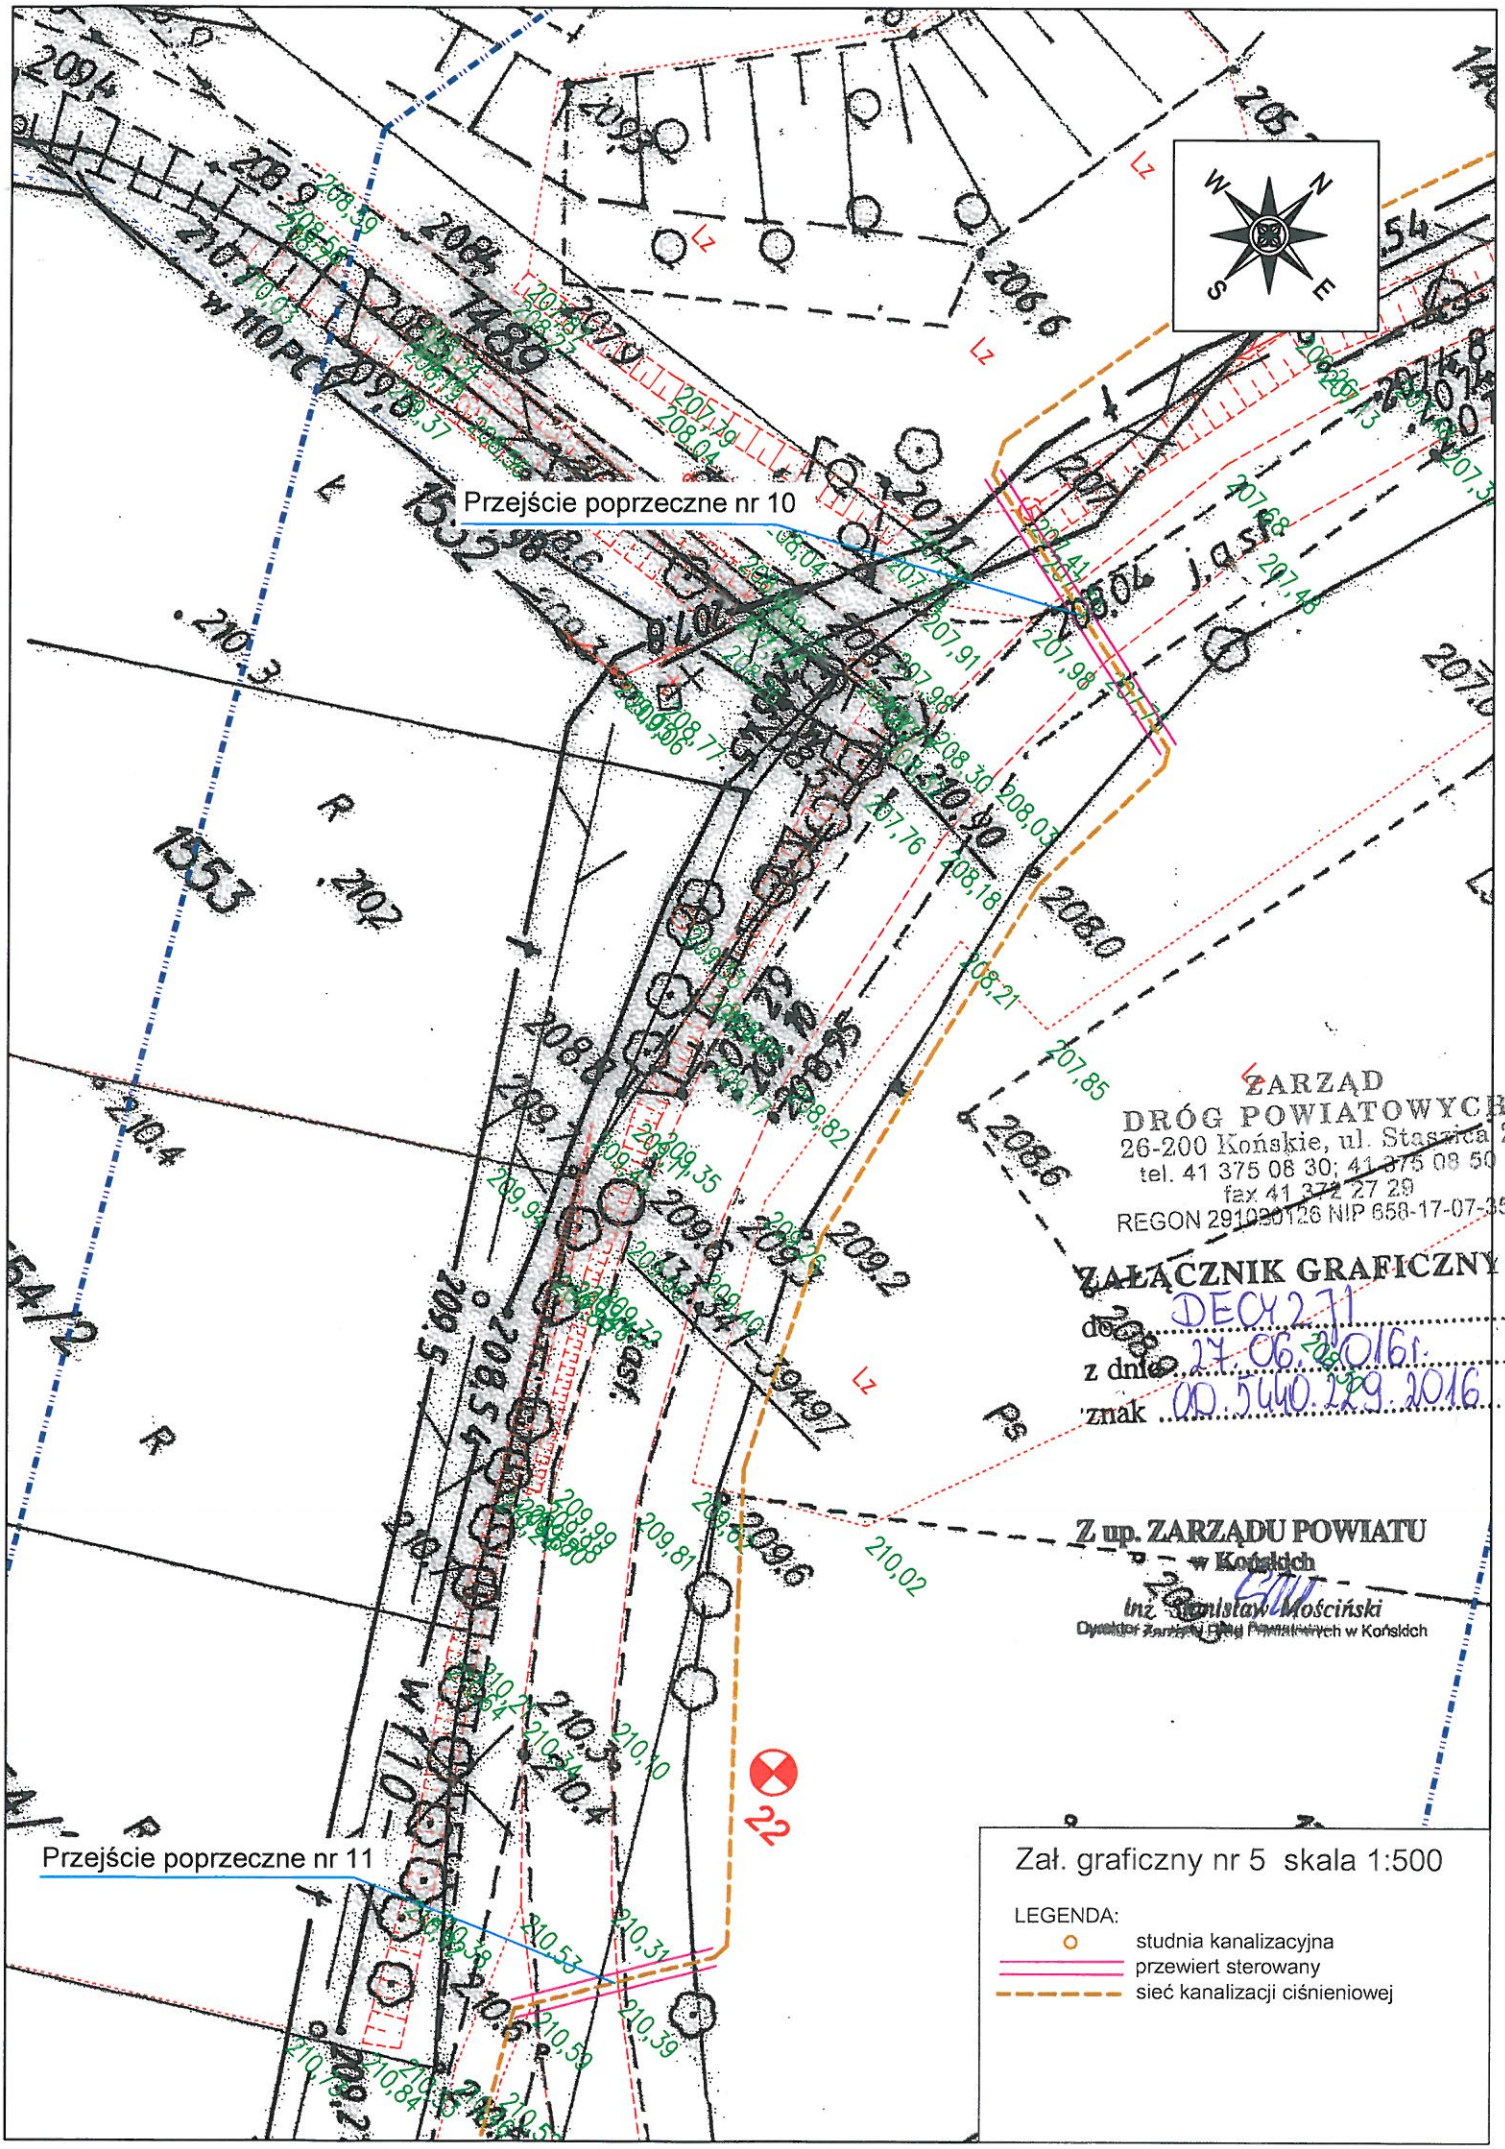
Przejście poprzeczne nr 10
Przejście poprzeczne nr 11
ZARZĄD
DRÓG POWIATOWYCH
26-200 Końskie, ul. Stasznica 2
tel. 41 375 08 30; 41 375 08 50
fax 41 372 27 29
REGON 291020126 NIP 658-17-07-359
ZAŁĄCZNIK GRAFICZNY
do DECYZJI
z dnia 27.06.2016r.
znak OO.5440.229.2016
Z up. ZARZĄDU POWIATU
w Końskich
Inż. Stanisław Mościński
Dyrektor Zarządu Dróg Powiatowych w Końskich
Zał. graficzny nr 5 skala 1:500
LEGENDA:
studnia kanalizacyjna
przewiert sterowany
sieć kanalizacji ciśnieniowej

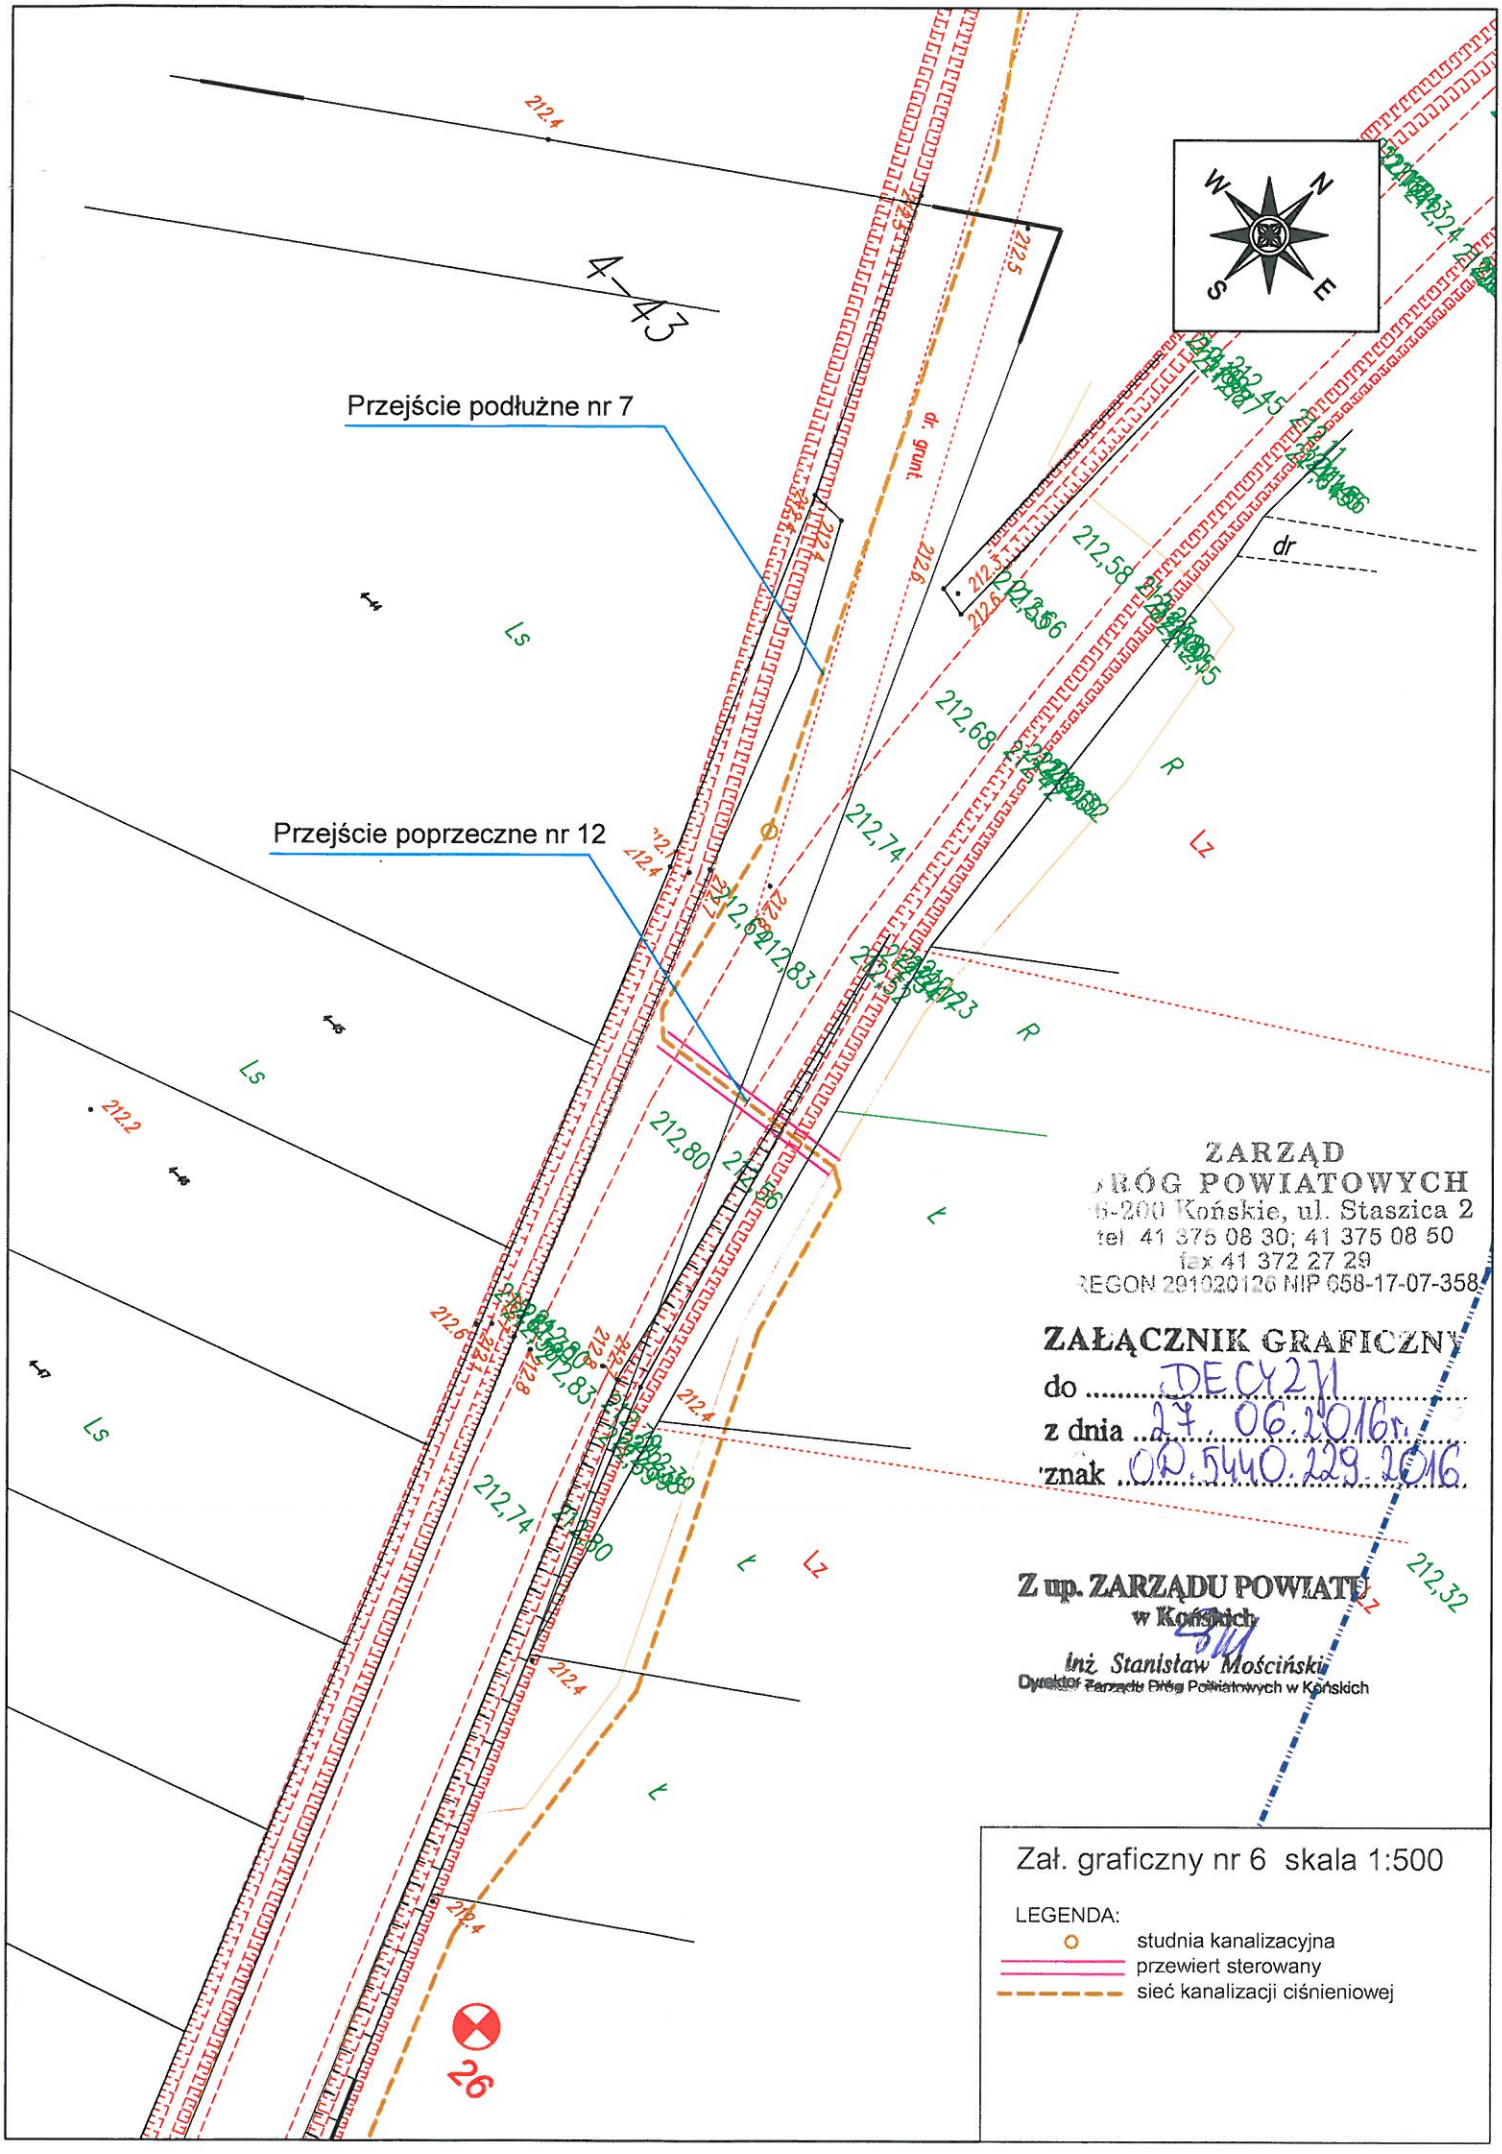


ZARZĄD
DRÓG POWIATOWYCH
26-200 Końskie, ul. Staszica 2
tel. 41 375 08 30; 41 375 08 50
fax 41 372 27 29
REGON 291020126 NIP 658-17-07-358

ZAŁĄCZNIK GRAFICZNY
do ..... DECYZJI .....
z dnia ..27. 06. 2016r. .....
znak ..OD.5440.229.2016.

Z up. ZARZĄDU POWIATU
w Końskich
inż. Stanisław Mościński
Dyrektor Zarządu Dróg Powiatowych w Końskich

Zał. graficzny nr 6 skala 1:500

LEGENDA:
- studnia kanalizacyjna
- przewiert sterowany
- sieć kanalizacji ciśnieniowej

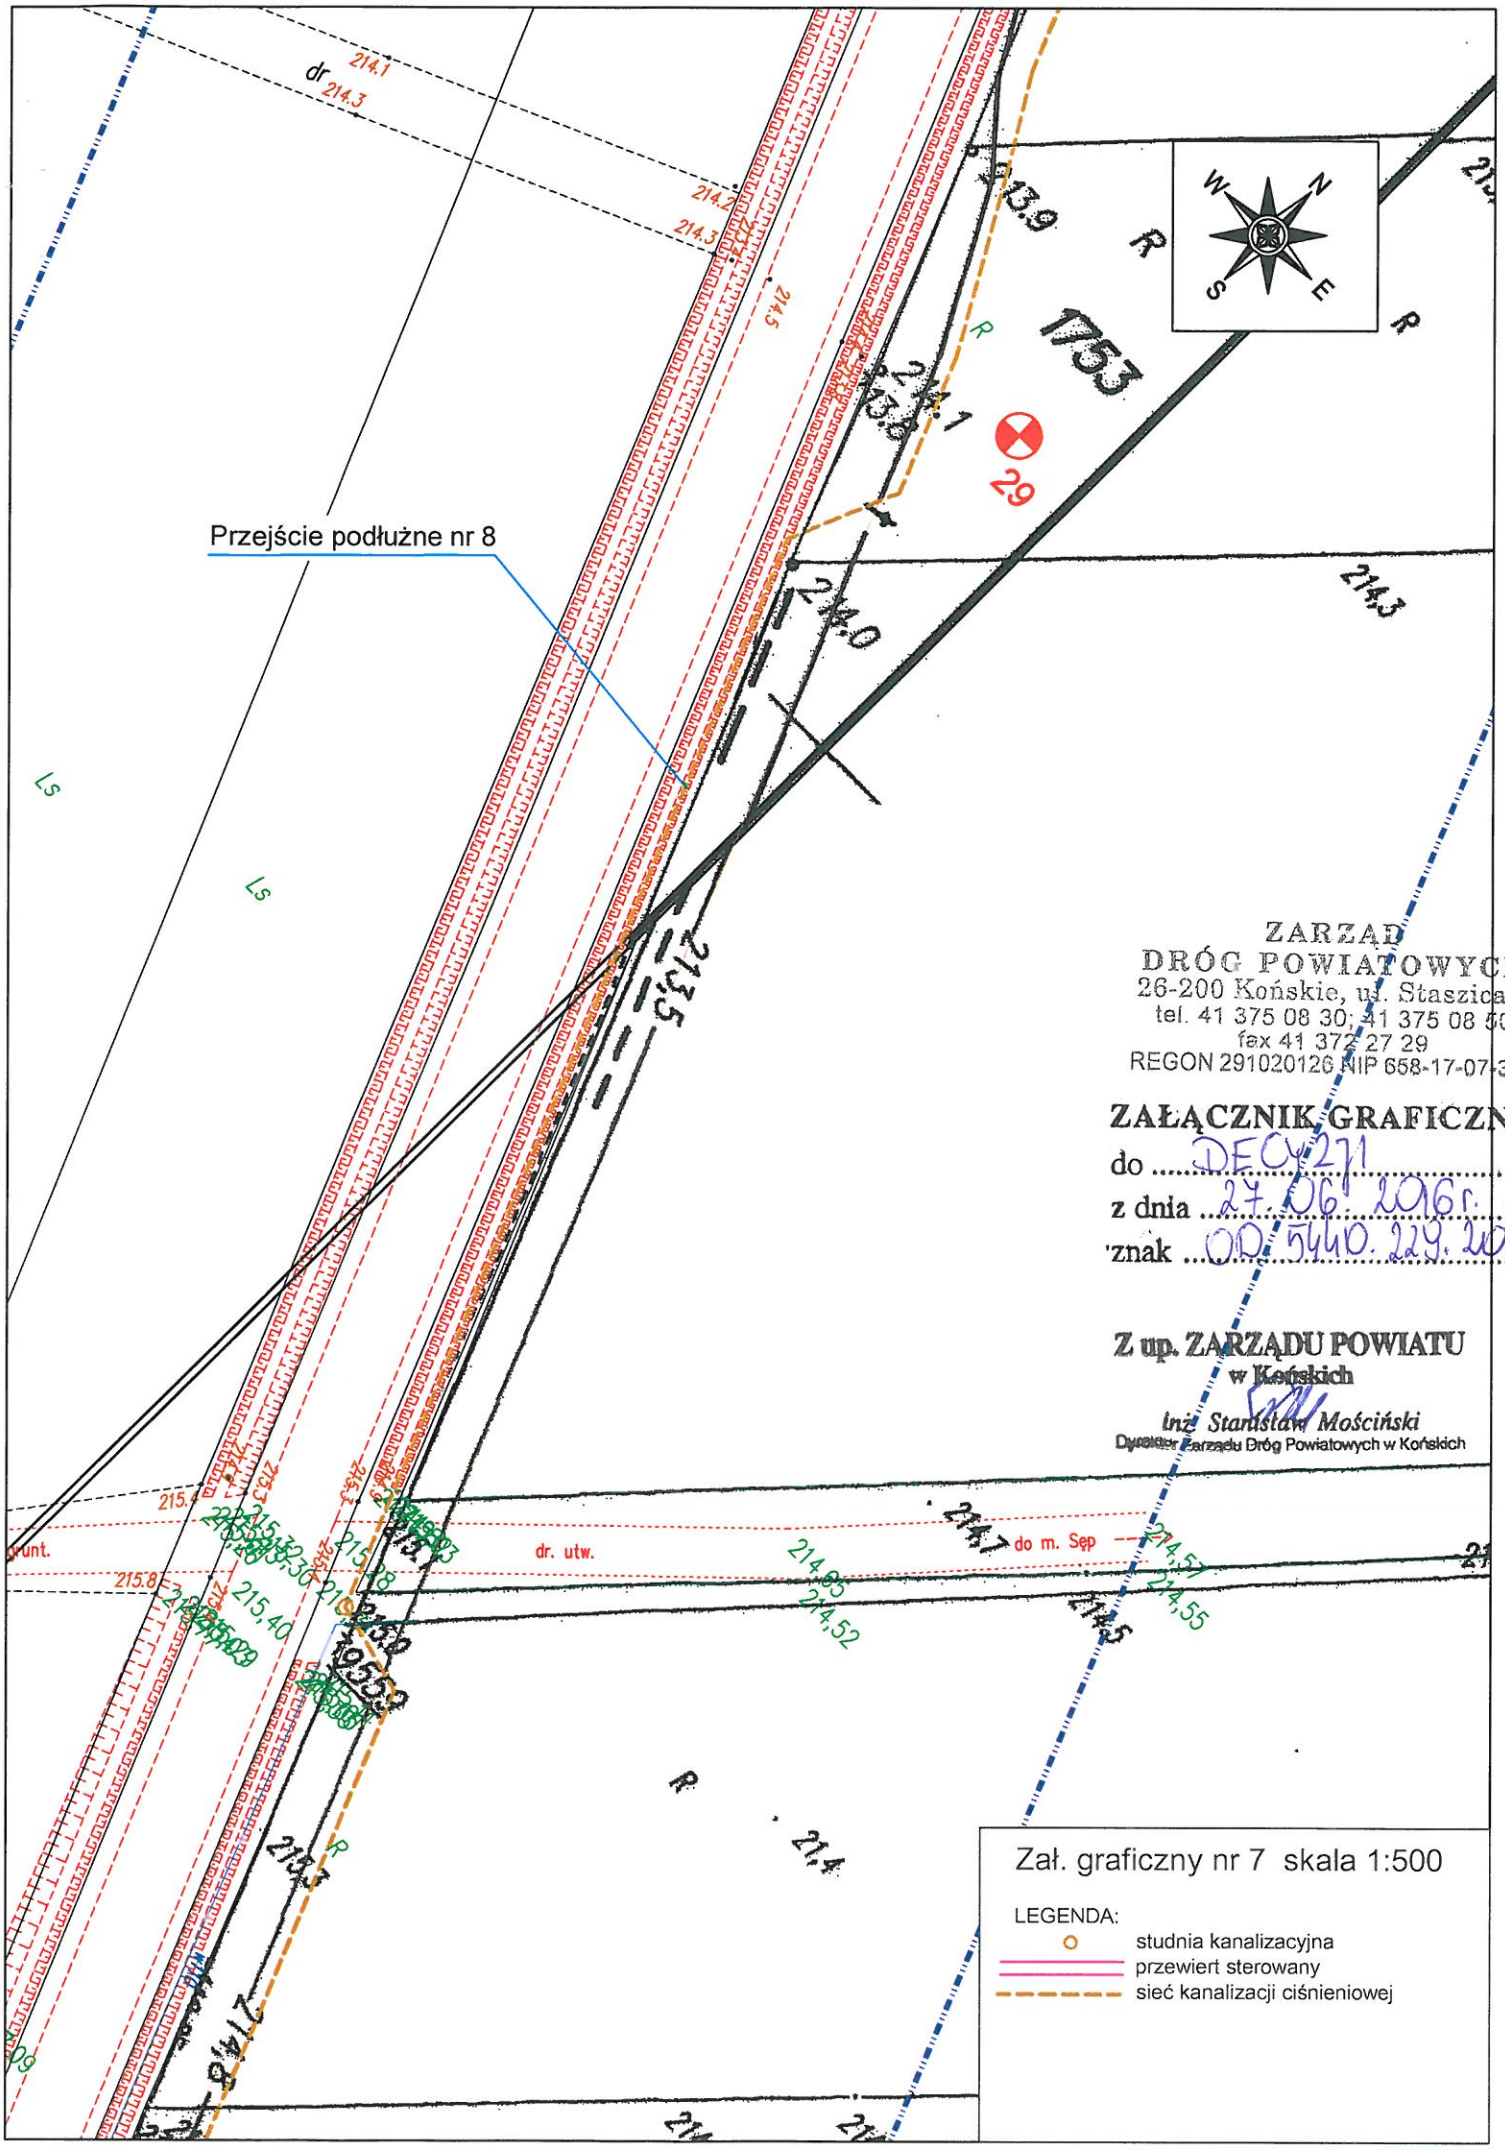

ZARZĄD
DRÓG POWIATOWYCH
26-200 Końskie, ul. Staszica 2
tel. 41 375 08 30; 41 375 08 50
fax 41 372 27 29
REGON 291020126 NIP 658-17-07-358

ZAŁĄCZNIK GRAFICZNY

do DEC/271

z dnia 27.06.2016 r.


znak OD.5440.229.2016

Z up. ZARZĄDU POWIATU
w Końskich
Inż. Stanisław Mościński
Dyrektor Zarządu Dróg Powiatowych w Końskich

Zał. graficzny nr 7 skala 1:500

LEGENDA:

- studnia kanalizacyjna
- przewiert sterowany
- sieć kanalizacji ciśnieniowej

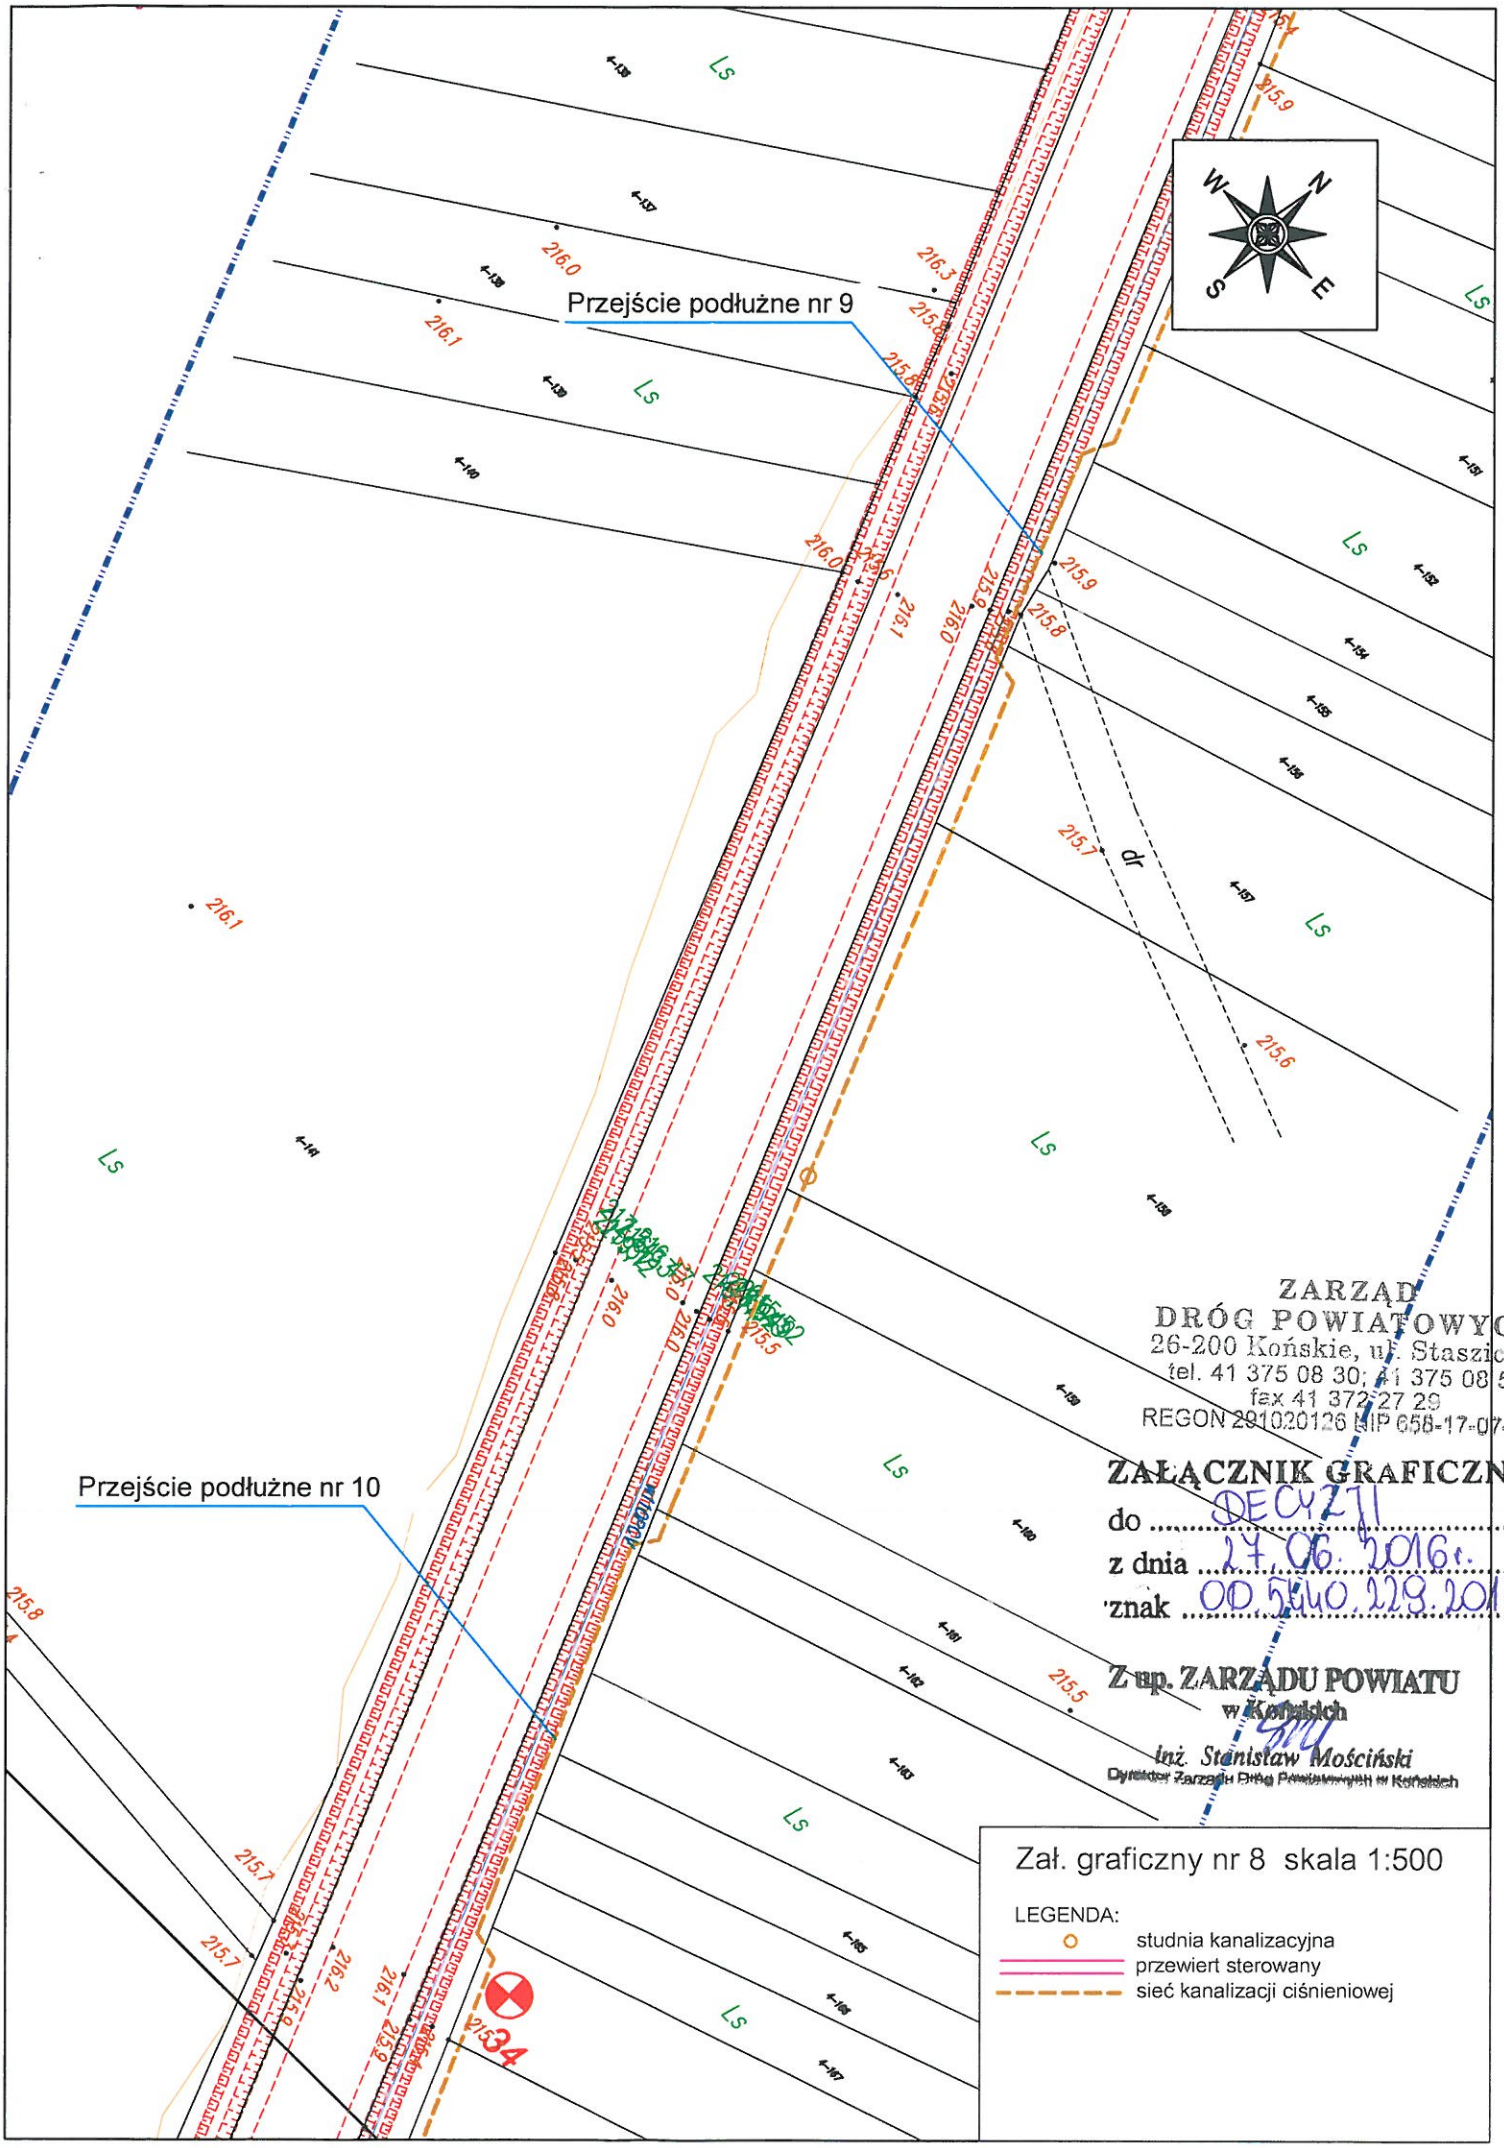

ZARZĄD
DRÓG POWIATOWYCH
26-200 Końskie, ul. Staszica 2
tel. 41 375 08 30; 41 375 08 50
fax 41 372 27 29
REGON 291020126 NIP 658-17-07-358

ZAŁĄCZNIK GRAFICZNY

do DECYZJI

z dnia 27.06.2016r.


znak OD.5540.228.2016

Z up. ZARZĄDU POWIATU
w Końskich
Inż. Stanisław Mościński
Dyrektor Zarządu Dróg Powiatowych w Końskich

Zał. graficzny nr 8 skala 1:500

LEGENDA:

- studnia kanalizacyjna
- przewiert sterowany
- sieć kanalizacji ciśnieniowej

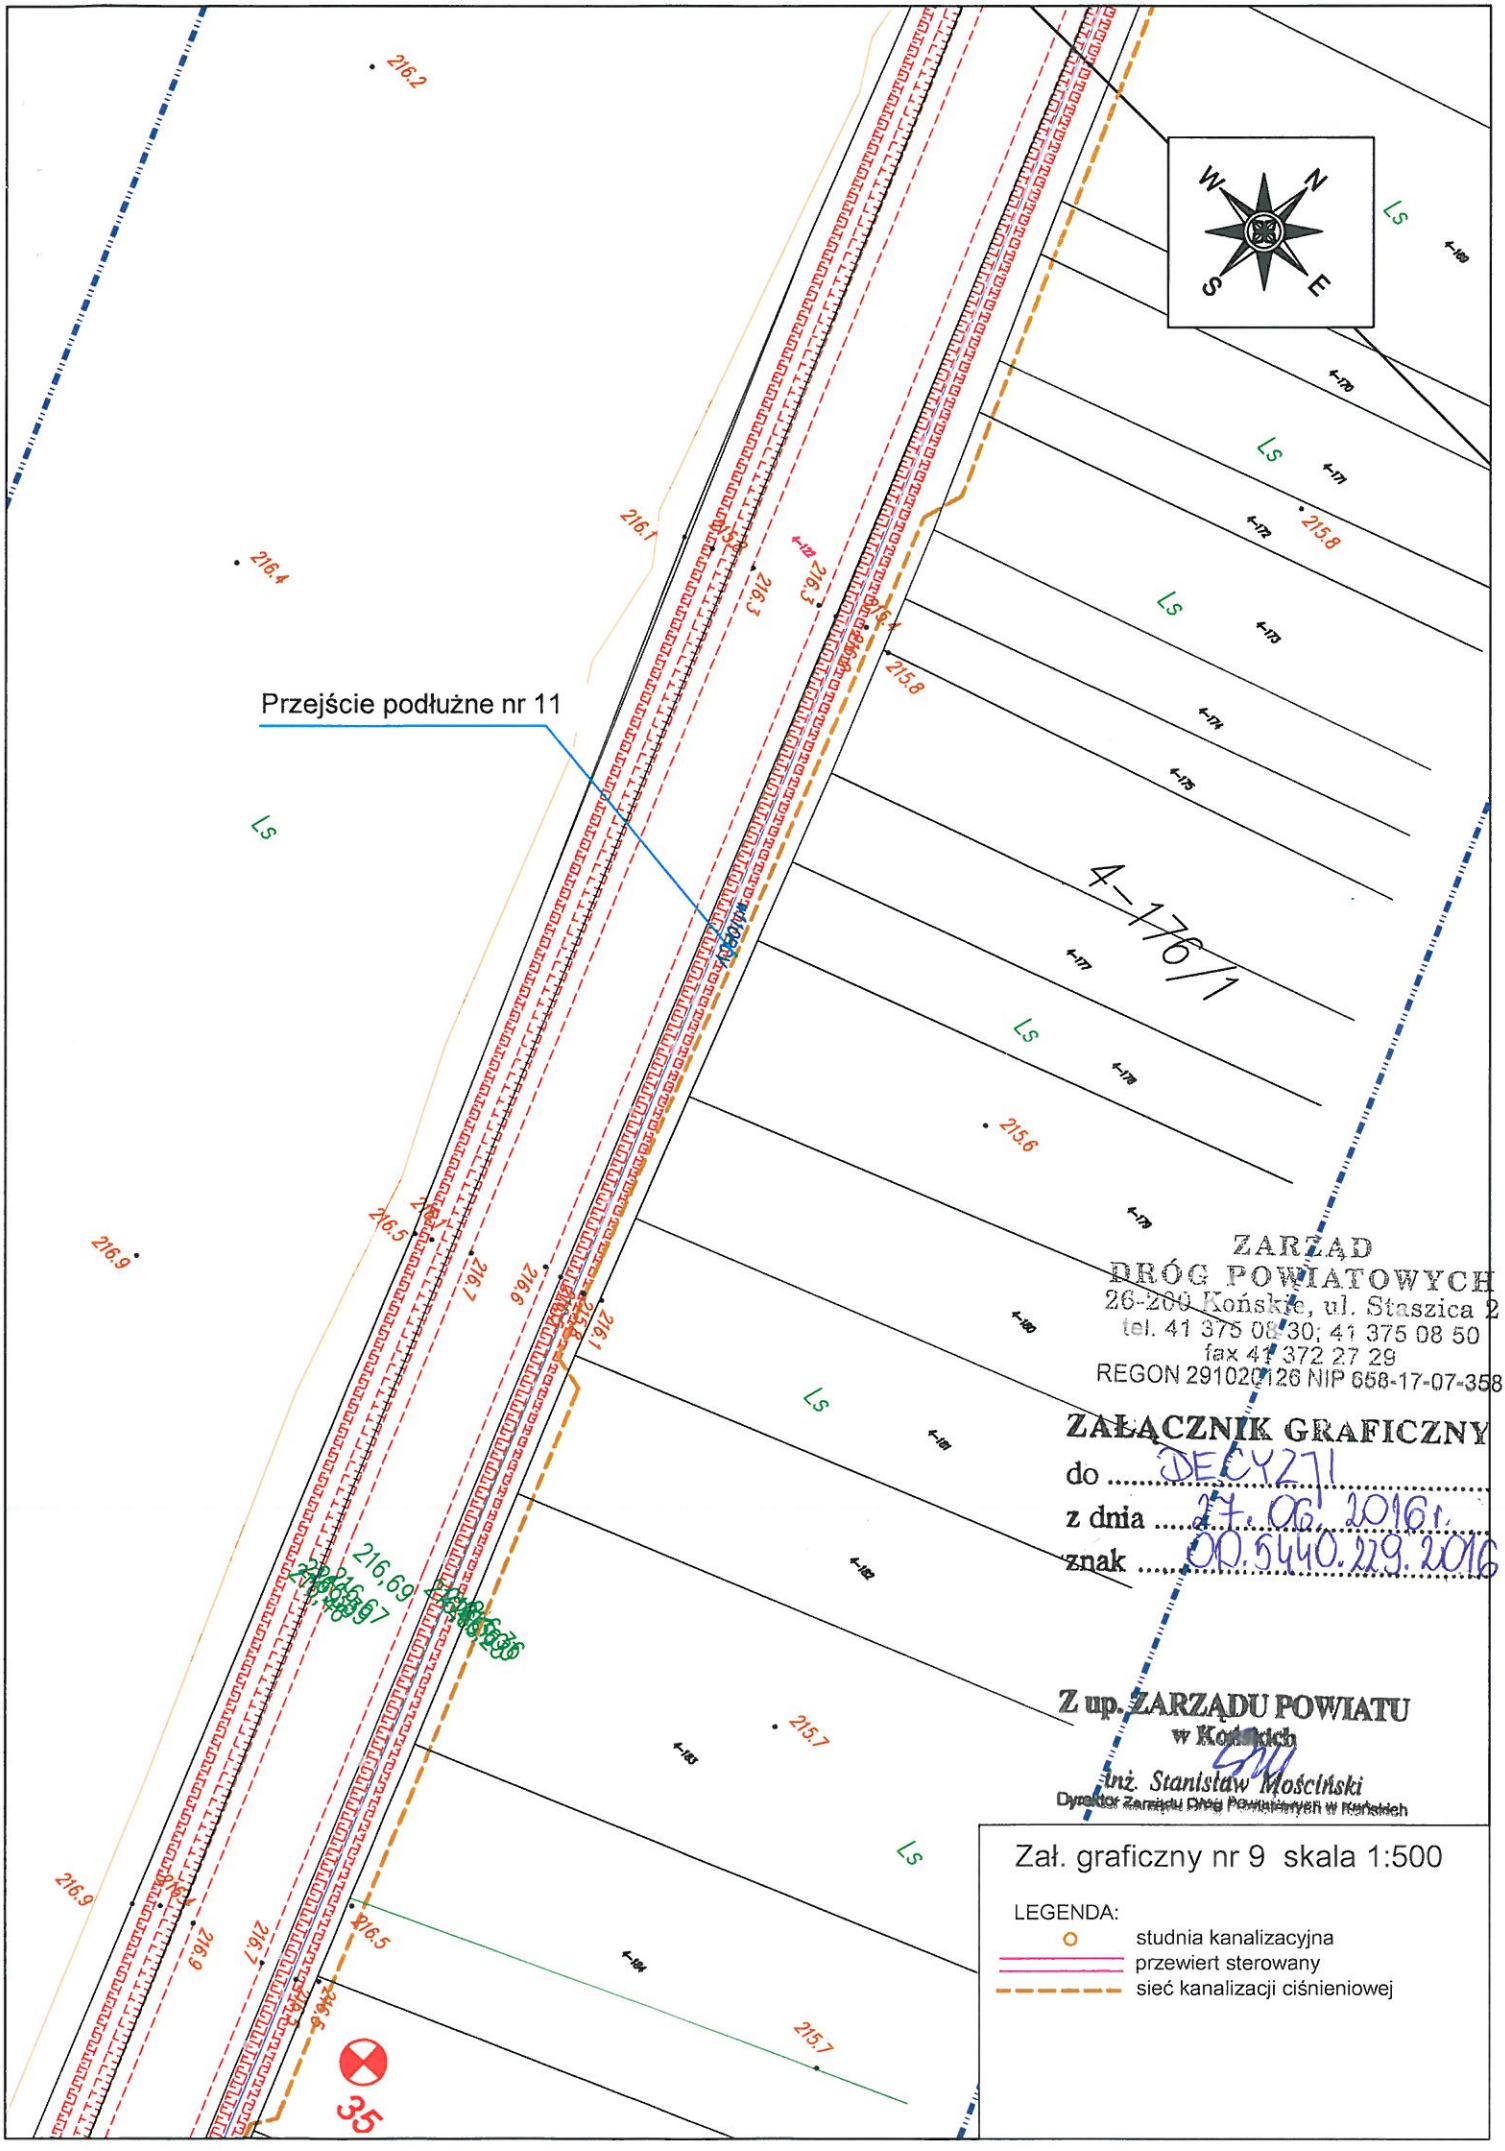


ZARZĄD
DRÓG POWIATOWYCH
26-200 Końskie, ul. Staszica 2
tel. 41 375 08 30; 41 375 08 50
fax 41 372 27 29
REGON 291020126 NIP 658-17-07-358

ZAŁĄCZNIK GRAFICZNY
do ..... DECYZJI
z dnia ..... 27.06.2016 r.
znak OO.5440.229.2016

Z up. ZARZĄDU POWIATU
w Końskich
inż. Stanisław Mościński
Dyrektor Zarządu Dróg Powiatowych w Końskich

Zał. graficzny nr 9 skala 1:500

LEGENDA:
- studnia kanalizacyjna
- przewiert sterowany
- sieć kanalizacji ciśnieniowej

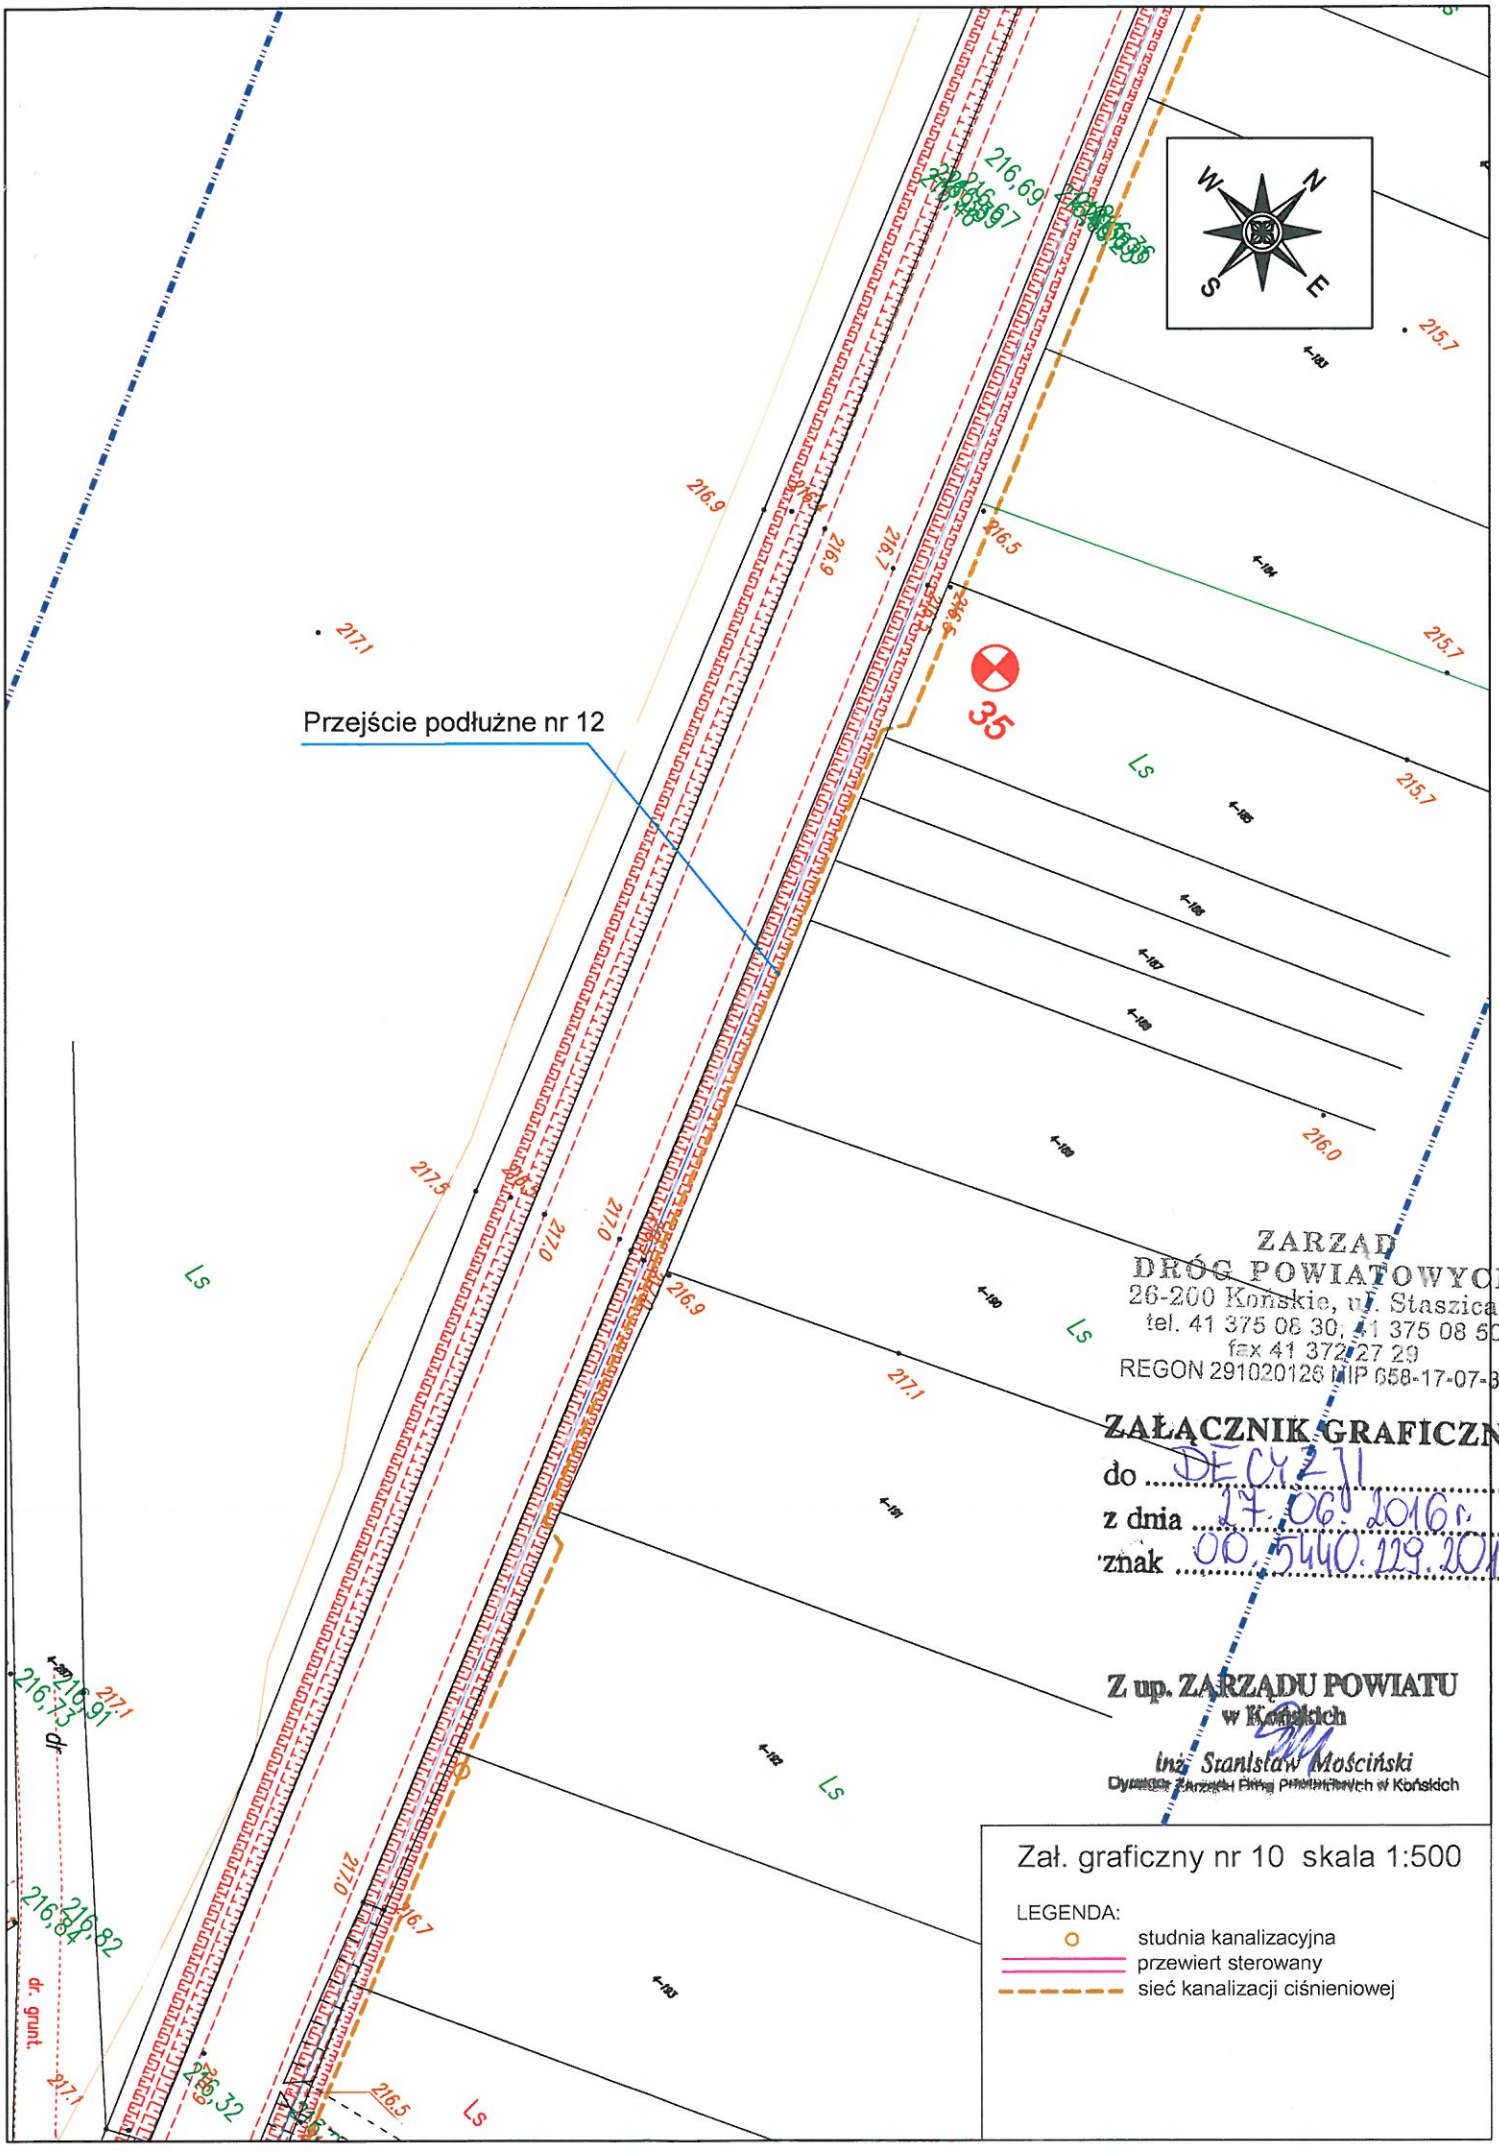


ZARZĄD
DRÓG POWIATOWYCH
26-200 Końskie, ul. Staszica 2
tel. 41 375 08 30, 41 375 08 50
fax 41 372 27 29
REGON 291020126 NIP 658-17-07-358

ZAŁĄCZNIK GRAFICZNY
do DEC/271
z dnia 17.06.2016 r.
znak OO.5540.129.2016

Z up. ZARZĄDU POWIATU
w Końskich
inż. Stanisław Mościński
Dyrektor Zarządu Dróg Powiatowych w Końskich

Zał. graficzny nr 10 skala 1:500

LEGENDA:
- studnia kanalizacyjna
- przewiert sterowany
- sieć kanalizacji ciśnieniowej

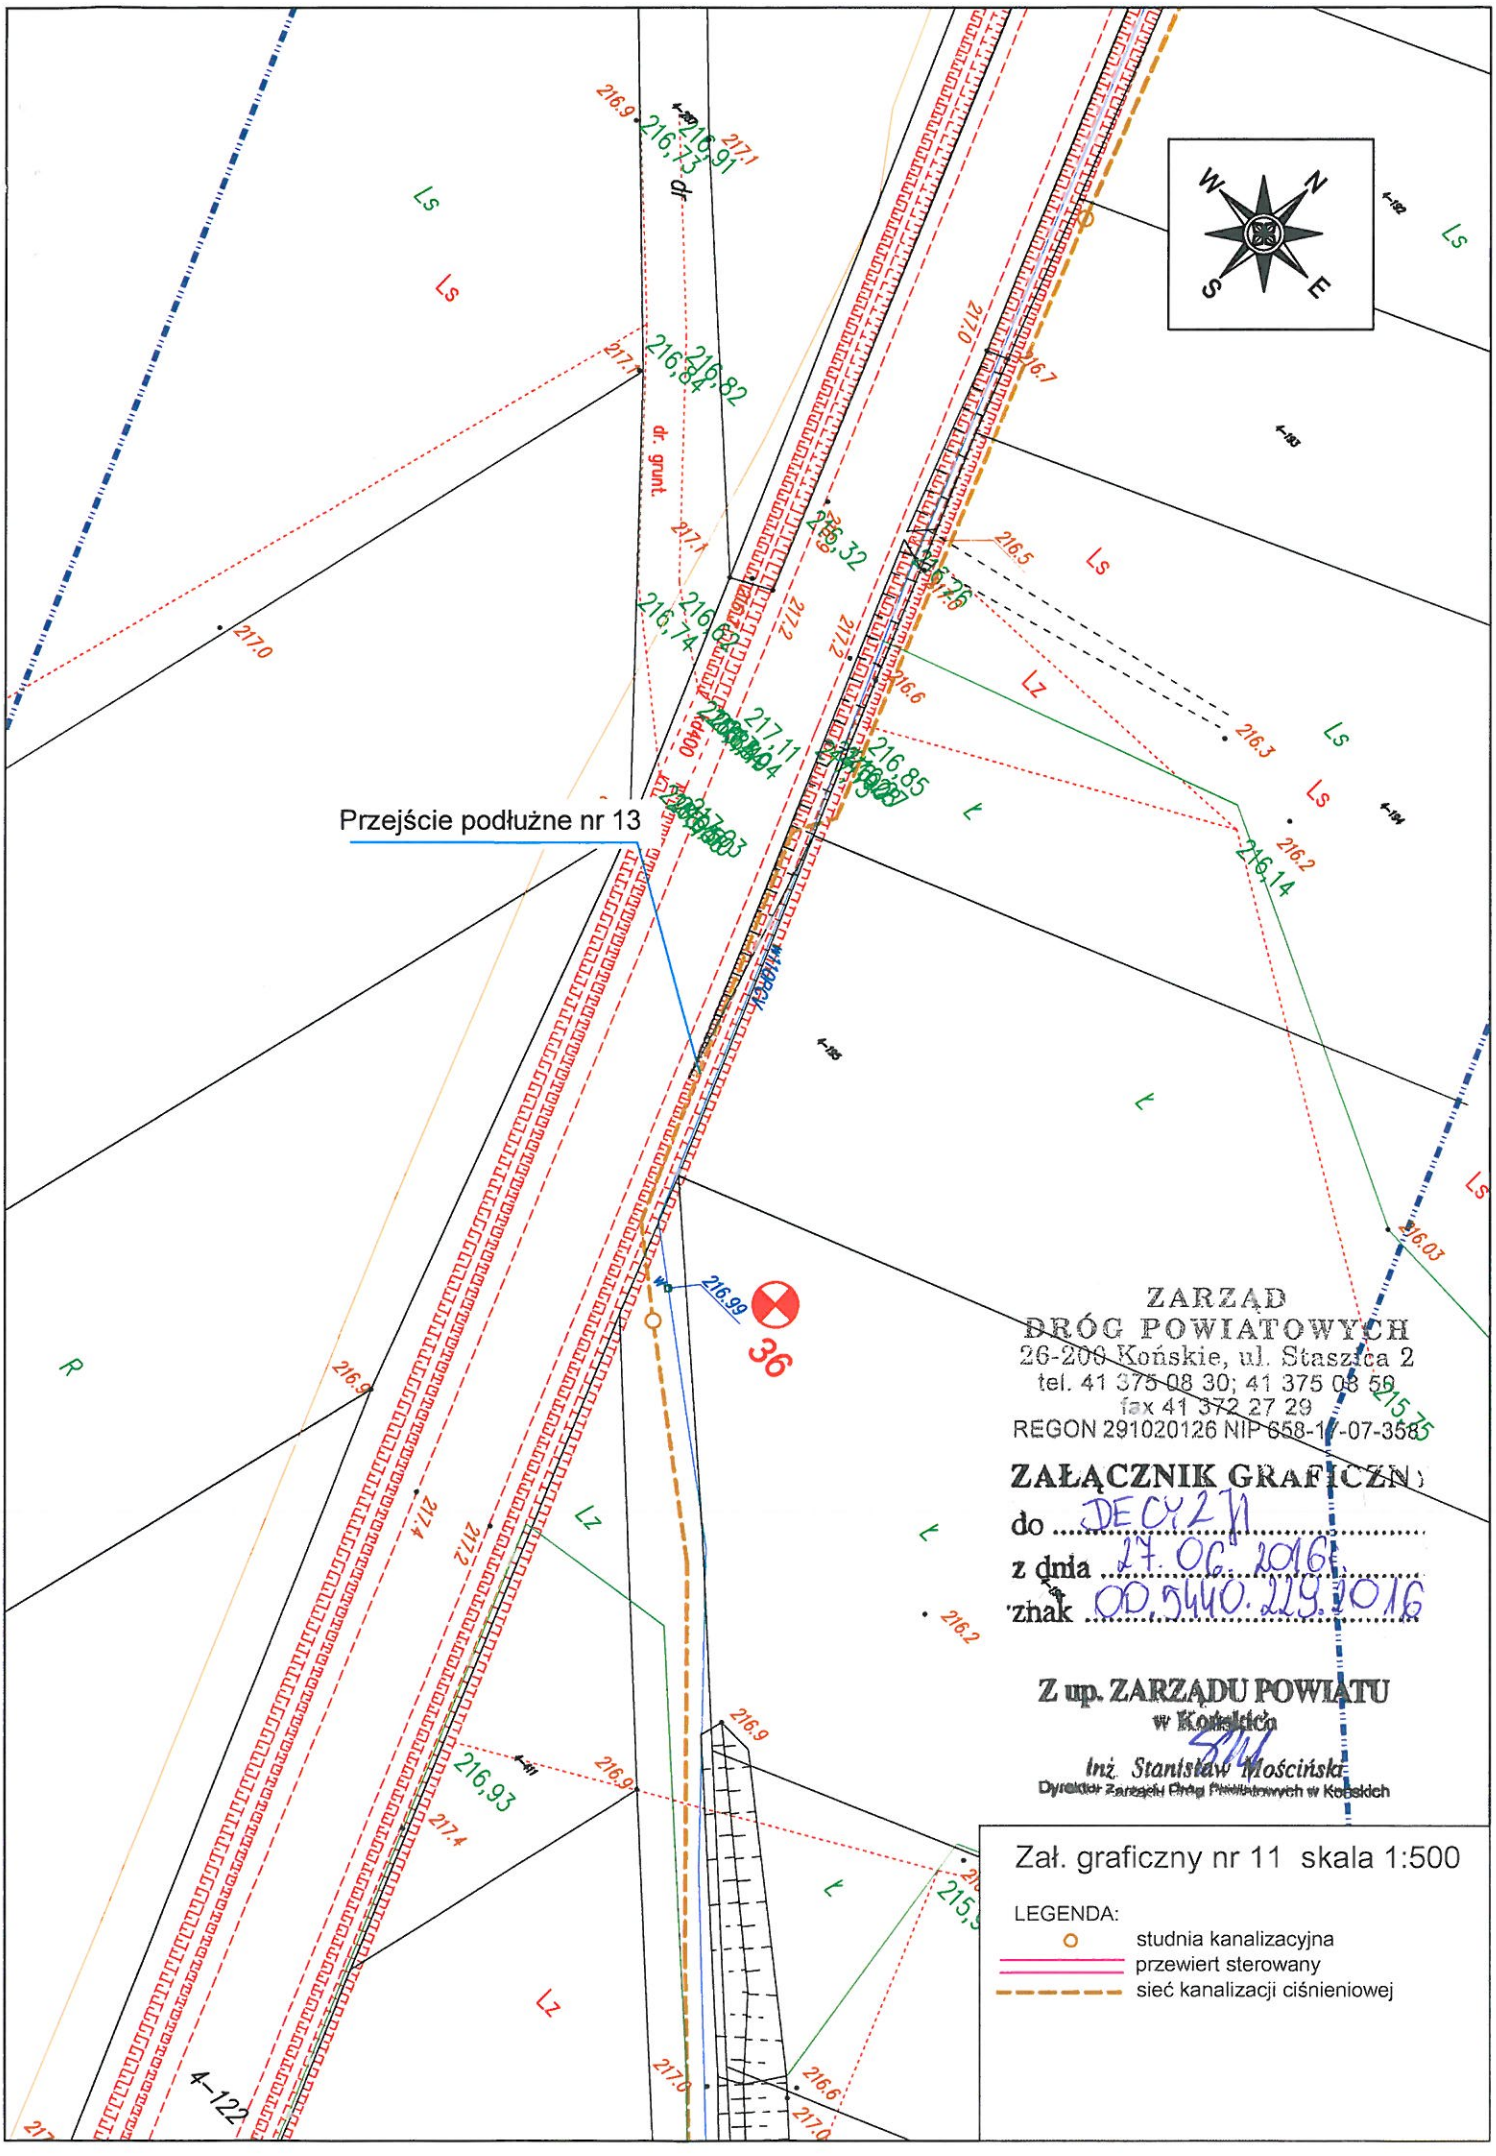
Przejście podłużne nr 13
36
ZARZĄD
DRÓG POWIATOWYCH
26-200 Końskie, ul. Staszica 2
tel. 41 375 08 30; 41 375 08 59
fax 41 372 27 29
REGON 291020126 NIP 658-17-07-358
ZAŁĄCZNIK GRAFICZNY
do DECYZJI
z dnia 17.06.2016
znak OD.3440.229.2016
Z up. ZARZĄDU POWIATU
w Końskich
Inż. Stanisław Mościński
Dyrektor Zarządu Dróg Powiatowych w Końskich
Zał. graficzny nr 11 skala 1:500
LEGENDA:
studnia kanalizacyjna
przewiert sterowany
sieć kanalizacji ciśnieniowej

ZARZĄD
DRÓG POWIATOWYCH
26-200 Końskie, ul. Staszica 2
tel. 41 375 08 30; 41 375 08 50
fax 41 372 27 29
REGON 291020126 NIP 658-17-07-358

Końskie, 18.07.2016r.

Nr OD.5440.270.2016

DECYZJA

Na podstawie art. 39 ust. 1a, ust. 3 i ust. 3a ustawy z dnia 21 marca 1985r. o drogach publicznych (tj. Dz. U. z 2015r. poz. 460 z późn. zm.) oraz art. 104 ustawy z dnia 14 czerwca 1960r. Kodeks postępowania administracyjnego (tj. Dz. U. z 2013r. poz. 267) oraz uchwały Nr 98/2009 Zarządu Powiatu w Końskich z dnia 31.07.2009r. w sprawie udzielenia upoważnienia pełniącemu obowiązki Dyrektora Zarządu Dróg Powiatowych w Końskich do załatwiania indywidualnych spraw z zakresu administracji publicznej, po rozpatrzeniu wniosku z dnia 11.07.2016r. (data wpływu 13.07.2016r.) Gminy Fałków, ul. Zamkowa 1 A, 26 – 260 Fałków, działającej przez pełnomocnika Panią Annę Piotrowską

ZEZWALA SIĘ WNIOSKODAWCY

1. Na umieszczenie w pasie drogowym urządzeń infrastruktury technicznej niezwiązanych z potrzebami zarządzania drogami lub potrzebami ruchu drogowego, tj. sieci kanalizacji sanitarnej w pasie drogowym drogi powiatowej Nr 0477 T Fałków – Starzechowice – Gliny – Turowice – Sulborowice – gr. woj. świętokrzyskiego, dz. o nr ewid. gr. 122, obręb 0004 Fałków.
2. Ustala się następujące warunki zezwolenia:
   a) sieć kanalizacji sanitarnej umieścić w pasie drogowym zgodnie z zał. graf. do niniejszej decyzji,
   b) w przypadku kolizji w/w sieci z elementami pasa drogowego podczas przebudowy pasa drogowego, inwestor na własny koszt dokona przełożenia lub zabezpieczenia uzgadnianej sieci kanalizacji sanitarnej,
   c) realizacja i koszt budowy lub modernizacji urządzeń oraz nawierzchni w pasie drogowym związanych z wykonaniem zadania ponosi inwestor.
3. Zarząd Dróg Powiatowych w Końskich oświadcza, że udziela prawa do dysponowania nieruchomością w granicach pasa drogowego drogi powiatowej Nr 0477 T Fałków – Starzechowice – Gliny – Turowice – Sulborowice – gr. woj. świętokrzyskiego, dz. o nr ewid. gr. 122, obręb 0004 Fałków celem budowy sieci kanalizacji sanitarnej.

UZASADNIENIE

Zgodnie z art. 107 § 4 kpa odstępuje się od uzasadnienia decyzji, gdyż uwzględnia ona w całości żądanie strony.

POUCZENIE

Niniejsza decyzja nie upoważnia do prowadzenia robót w pasie drogowym. Przed przystąpieniem do budowy sieci kanalizacji sanitarnej wraz z przyłączami inwestor zobowiązany jest do:

- uzyskania pozwolenia na budowę lub zgłoszenia budowy albo wykonywania robót budowlanych,
- uzgodnienia z Zarządem Dróg Powiatowych w Końskich jako zarządcą drogi, przed uzyskaniem pozwolenia na budowę, projektu budowlanego obiektu lub urządzenia,
- uzyskania zezwolenia Zarządu Dróg Powiatowych w Końskich jako zarządcy drogi na zajęcie pasa drogowego, dotyczącego prowadzenia robót w pasie drogowym i na umieszczenie w nim obiektu lub urządzenia.

W celu uzyskania zezwolenia zarządcy drogi na prowadzenia robót w pasie drogowym, należy złożyć z co najmniej 30 dniowym wyprzedzeniem wniosek na zajęcie pasa drogowego wraz z zatwierdzonym przez Starostę Koneckiego projektem organizacji ruchu, jeżeli zajęcie pasa drogowego wpływa na ruch drogowy lub ogranicza widoczność na drodze albo powoduje wprowadzenie zmian w istniejącej organizacji ruchu pojazdów lub pieszych (§ 1, ust. 3 pkt 2 Rozporządzenia RM z dn. 1 czerwca 2004r. w sprawie warunków udzielania zezwoleń na zajęcie pasa drogowego – Dz. U. z 2004r. Nr 140, poz. 1481).

Od niniejszej decyzji stronie służy odwołanie do Samorządowego Kolegium Odwoławczego w Kielcach za moim pośrednictwem w terminie 14 dni od daty jej doręczenia. Odwołanie składa się na adres: Zarząd Dróg Powiatowych w Końskich ul. Staszica 2.

Załączniki:
Zał. graf. Nr 1 – szt. 1
Zał. graf. Nr 2 – szt. 1
Zał. graf. Nr 3 – szt. 1
Zał. graf. Nr 4 – szt. 1
Zał. graf. Nr 5 – szt. 1

Z up. ZARZĄDU POWIATU
w Końskich
inż. Stanisław Mościński
Dyrektor Zarządu Dróg Powiatowych w Końskich

Otrzymują:


1. Pani Anna Piotrowska – pełnomocnik Gminy Fałków, ul. Zamkowa 1 A, 26 – 260 Fałków – adres do korespondencji – „ETGAR'' Krzysztof Wójcik, ul. Zakopiańska 73/306, 30 – 418 Kraków
2. a/a

Decyzja zwolniona z opłaty skarbowej na podstawie art. 4 ustawy z dnia 16 listopada 2006r. o opłacie skarbowej, załącznik do ustawy – część III, ust. 44, pkt 9, kol. 4 (Dz. U. z 2006r. Nr 225, poz. 1635)

ZARZĄD
DRÓG POWIATOWYCH
26-200 Końskie, ul. Staszica 2
tel. 41 375 08 30; 41 375 08 50
fax 41 372 27 29
REGON 291020126 NIP 658-17-07-358

Stwierdza się, że decyzja niniejsza
w dniu 18.08.2016r.
stała się ostateczna i podlega wykonaniu
Końskie, dnia 16.09.2016r.

Z up. ZARZĄDU POWIATU
w Końskich
inż. Stanisław Mościński
Dyrektor Zarządu Dróg Powiatowych w Końskich

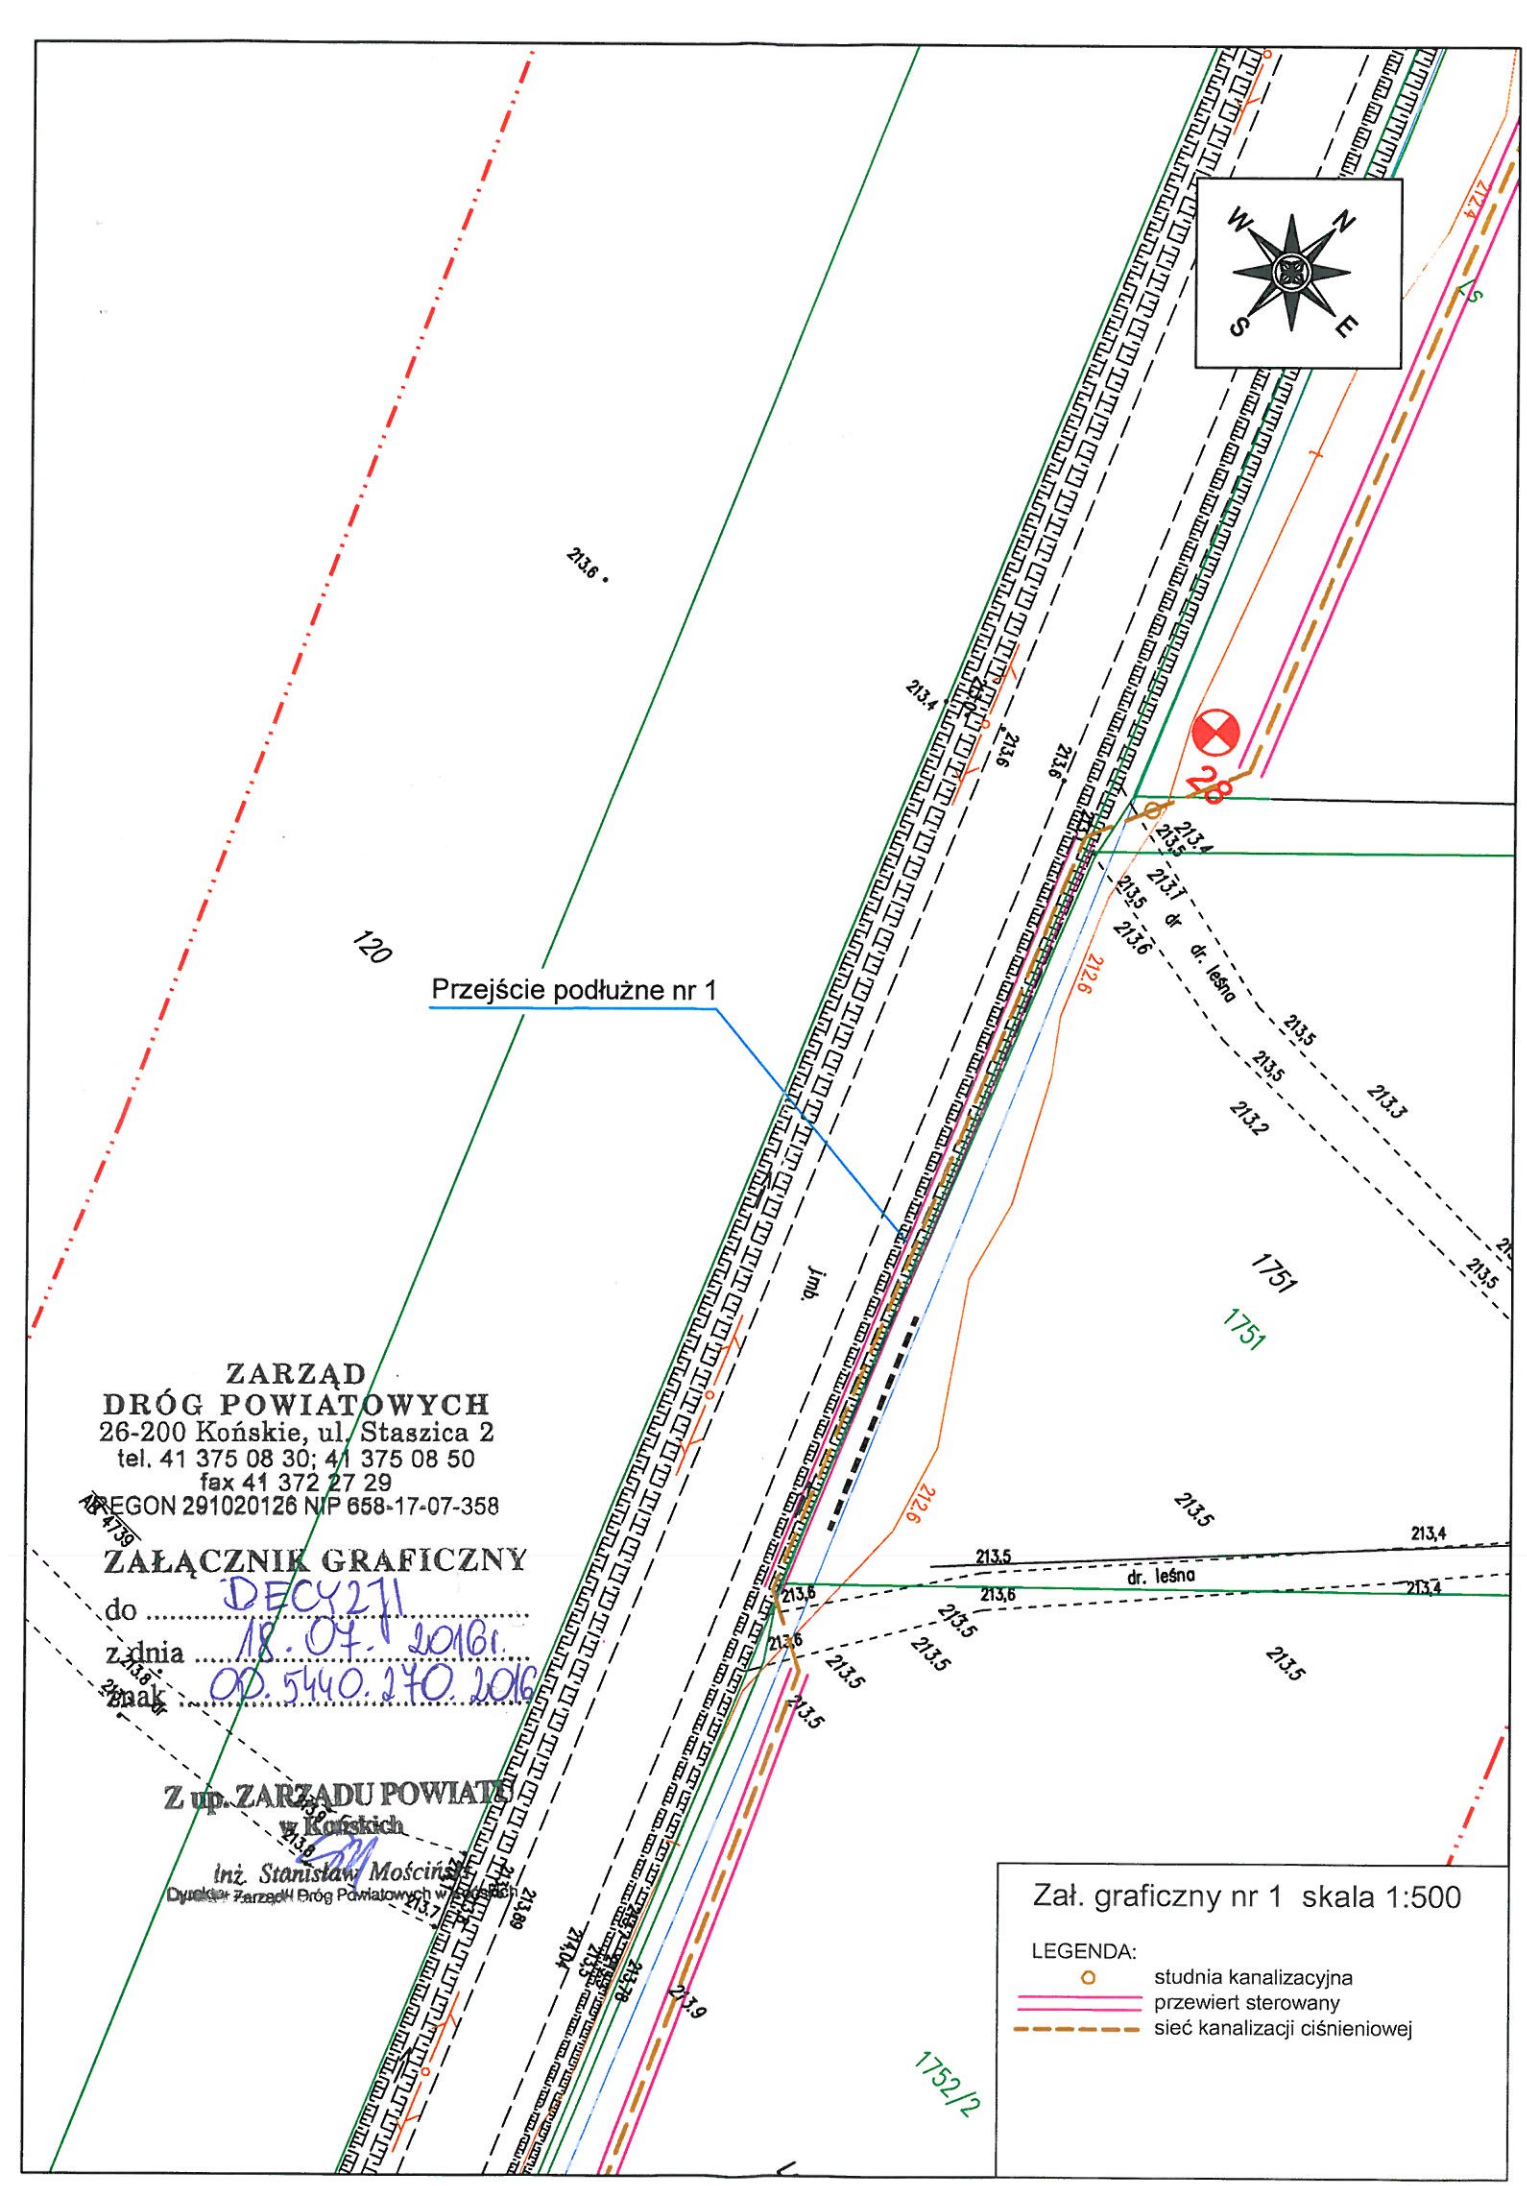

ZARZĄD
DRÓG POWIATOWYCH
26-200 Końskie, ul. Staszica 2
tel. 41 375 08 30; 41 375 08 50
fax 41 372 27 29
REGON 291020126 NIP 658-17-07-358


ZAŁĄCZNIK GRAFICZNY

do DECYZJI
z dnia 18.07.2016 r.
znak OD.5540.270.2016

Z up. ZARZĄDU POWIATU
w Końskich
inż. Stanisław Mościński
Dyrektor Zarządu Dróg Powiatowych w Końskich

Zał. graficzny nr 1 skala 1:500

LEGENDA:
- studnia kanalizacyjna
- przewiert sterowany
- sieć kanalizacji ciśnieniowej

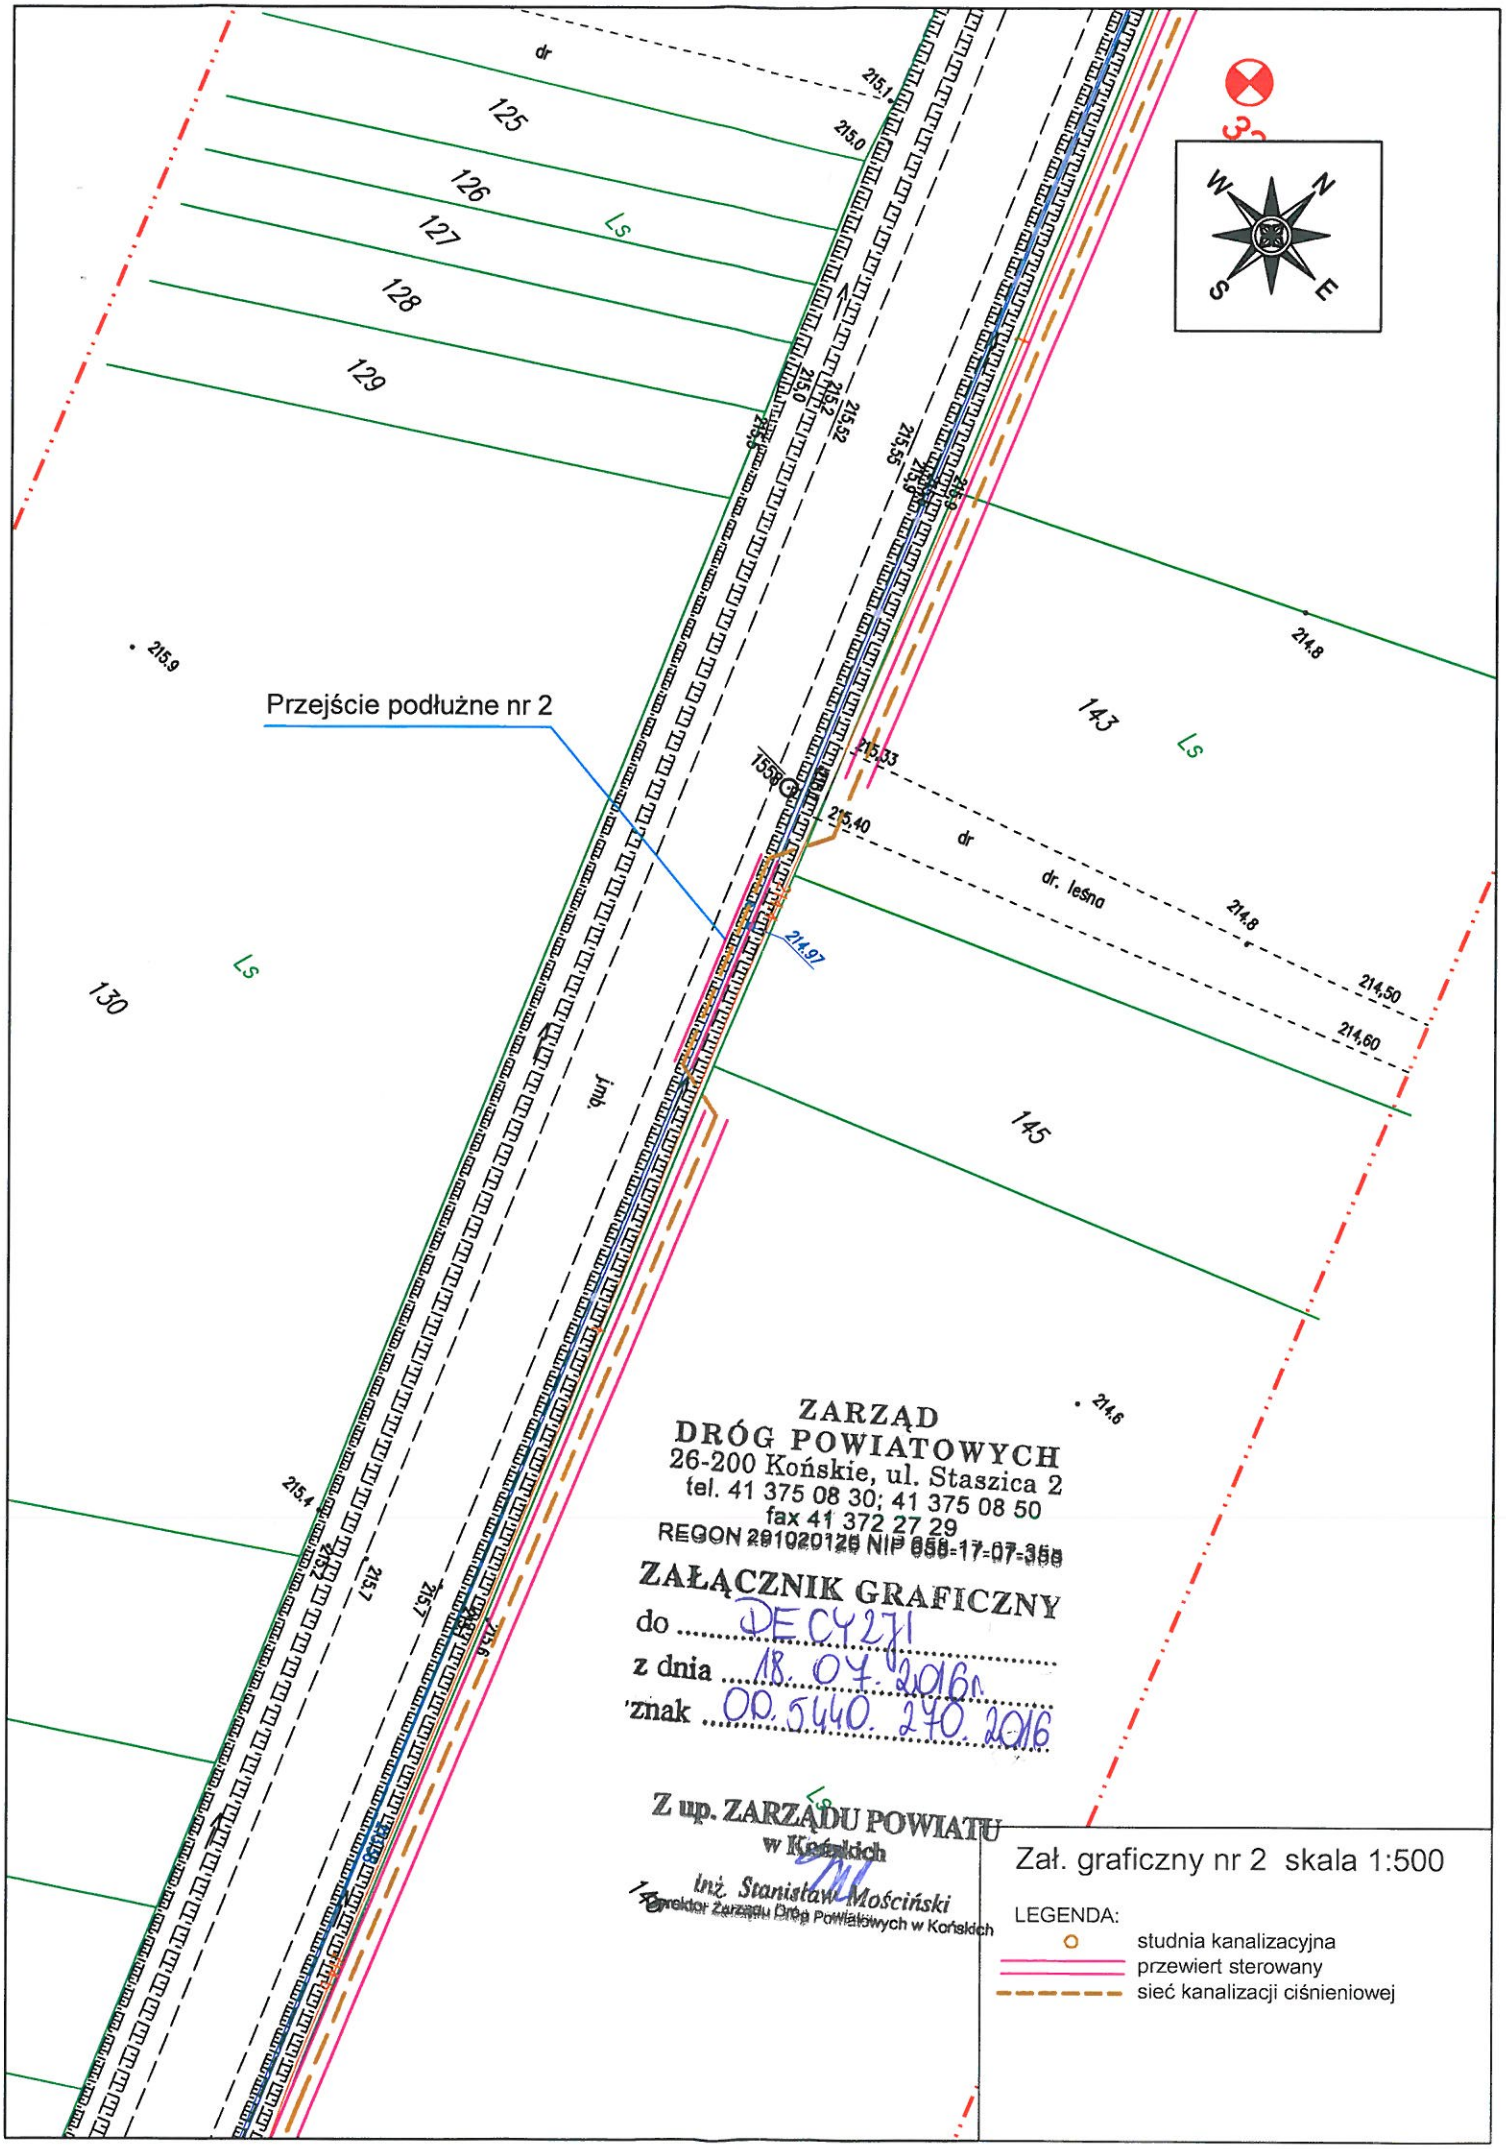


ZARZĄD
DRÓG POWIATOWYCH
26-200 Końskie, ul. Staszica 2
tel. 41 375 08 30; 41 375 08 50
fax 41 372 27 29
REGON 291020125 NIP 959-17-07-359

ZAŁĄCZNIK GRAFICZNY
do DECYZJI
z dnia 18.07.2016r.
znak OO.5440.270.2016

Z up. ZARZĄDU POWIATU
w Końskich
inż. Stanisław Mościński
Dyrektor Zarządu Dróg Powiatowych w Końskich

Zał. graficzny nr 2 skala 1:500

LEGENDA:
- studnia kanalizacyjna
- przewiert sterowany
- sieć kanalizacji ciśnieniowej

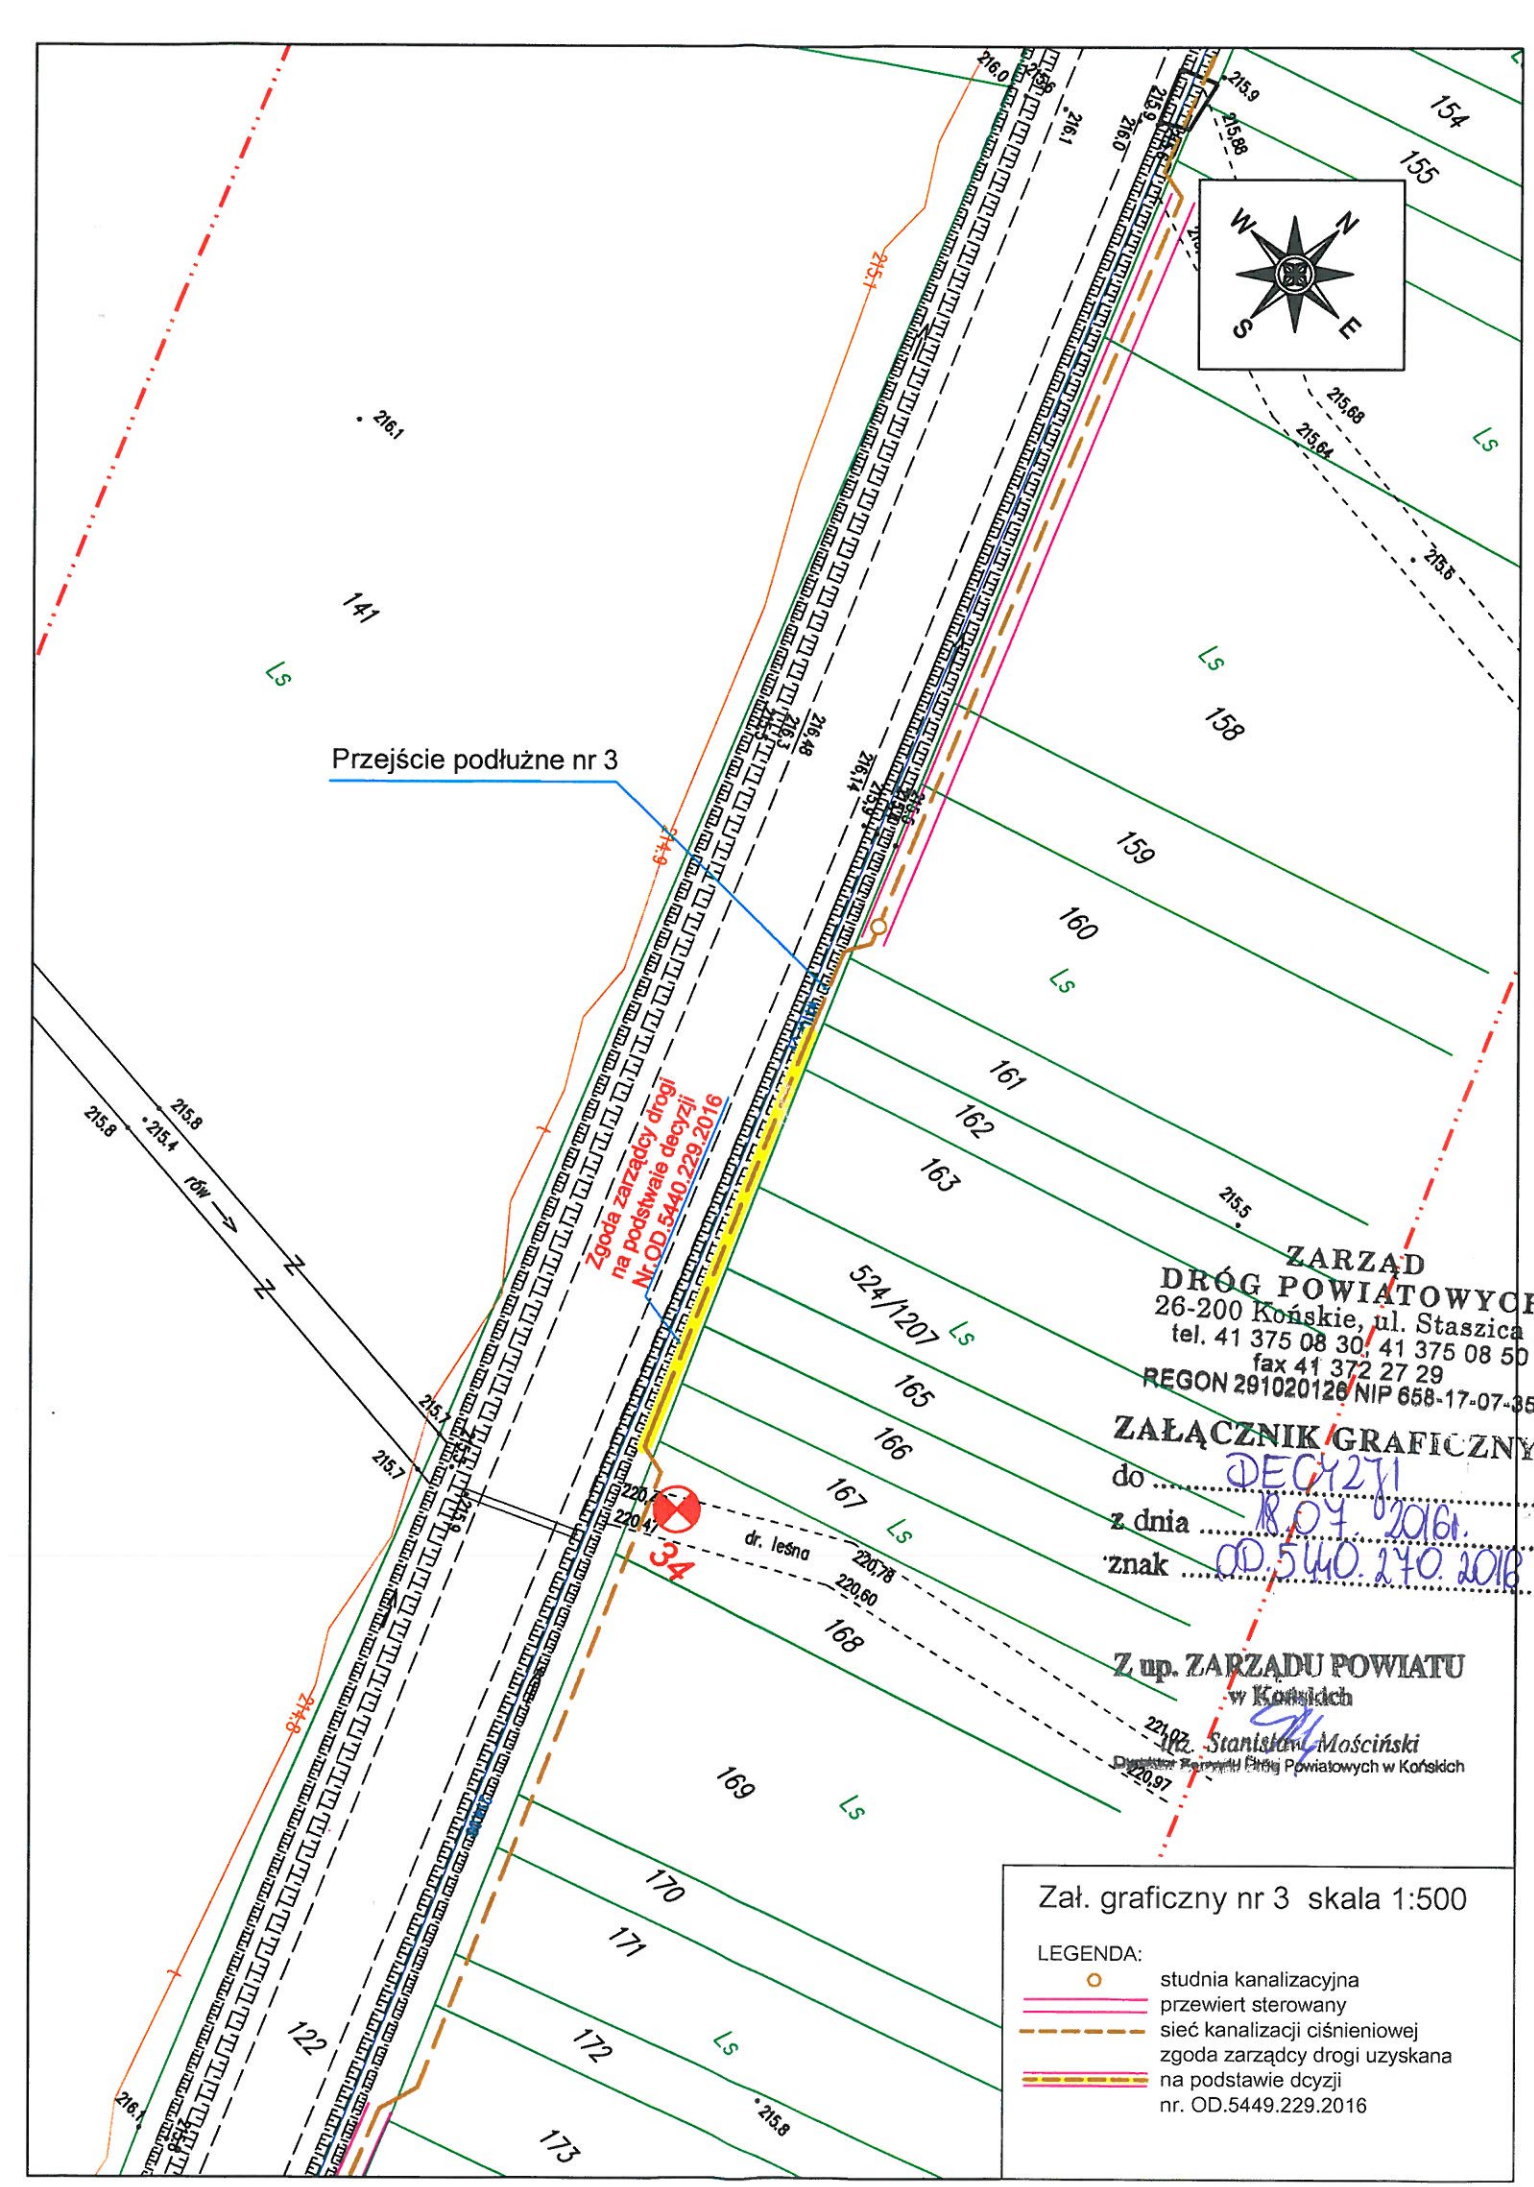


ZARZĄD
DRÓG POWIATOWYCH
26-200 Końskie, ul. Staszica 2
tel. 41 375 08 30, 41 375 08 50
fax 41 372 27 29
REGON 291020126 NIP 658-17-07-358

ZAŁĄCZNIK GRAFICZNY
do DEC/271
z dnia 18.07.2016r.
znak OD.5440.270.2016

Z up. ZARZĄDU POWIATU
w Końskich
Inż. Stanisław Mościński
Dyrektor Zarządu Dróg Powiatowych w Końskich

Zał. graficzny nr 3 skala 1:500

LEGENDA:
- studnia kanalizacyjna
- przewiert sterowany
- sieć kanalizacji ciśnieniowej
- zgoda zarządcy drogi uzyskana na podstawie dcyzji nr. OD.5449.229.2016

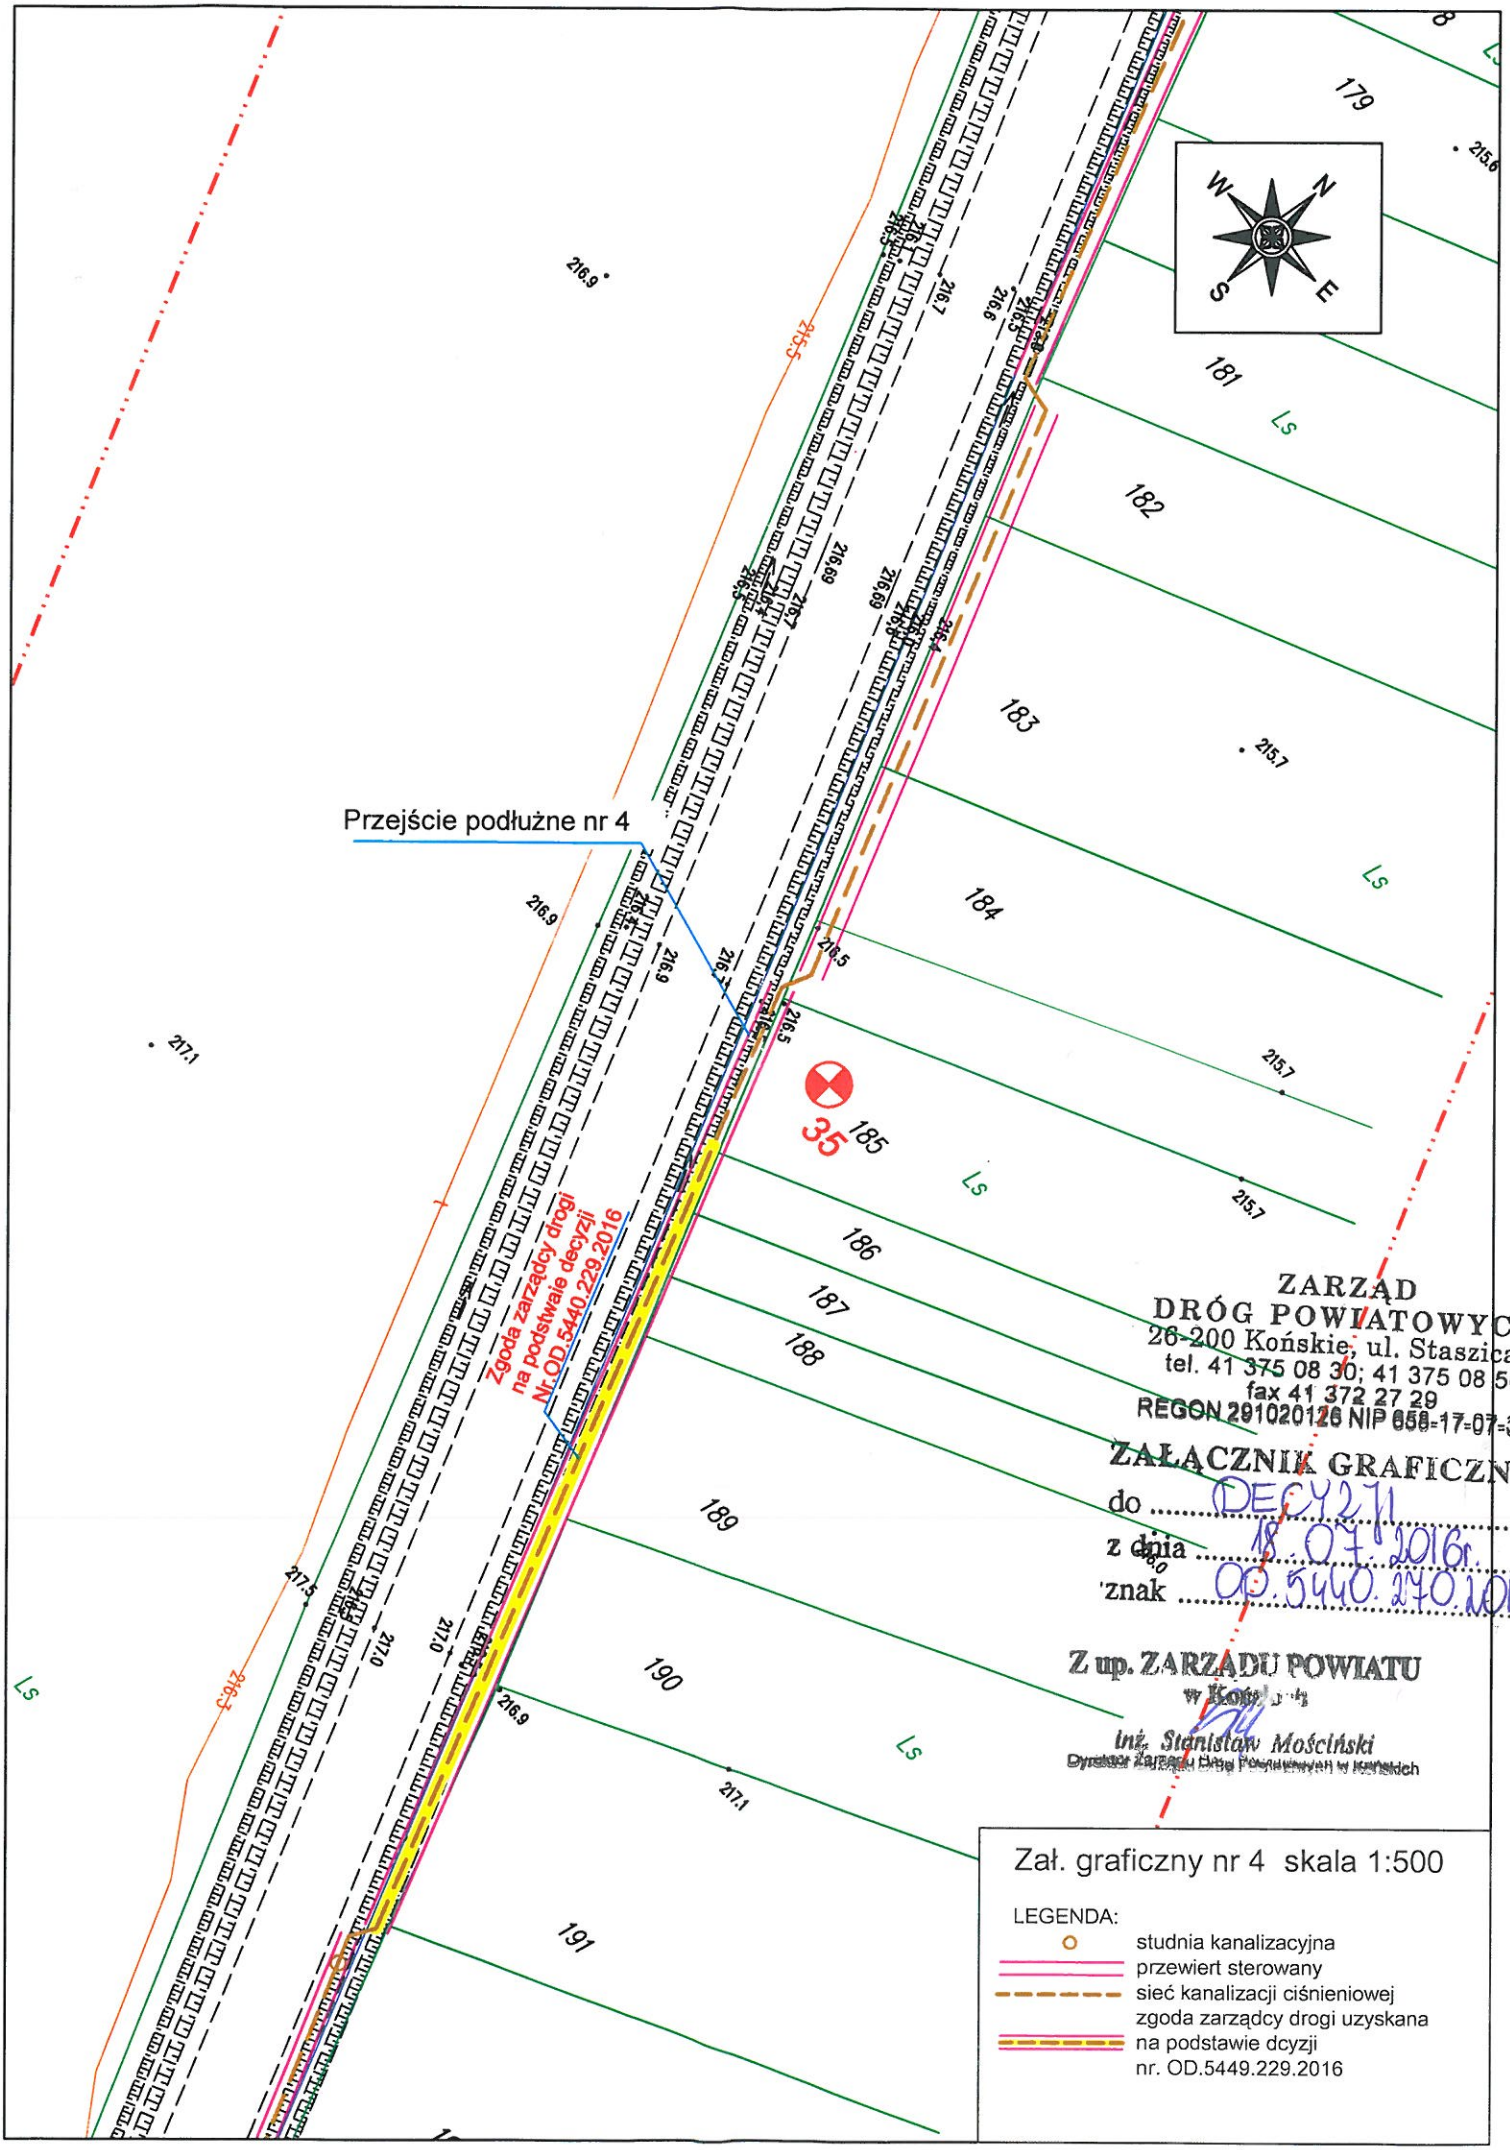

ZARZĄD
DRÓG POWIATOWYCH
26-200 Końskie, ul. Staszica 2
tel. 41 375 08 30; 41 375 08 50
fax 41 372 27 29
REGON 291020126 NIP 658-17-07-358


ZAŁĄCZNIK GRAFICZNY
do DECYZJI
z dnia 18.07.2016r.
znak OD.5440.270.2016


Z up. ZARZĄDU POWIATU
w Końskich
inż. Stanisław Mościński
Dyrektor Zarządu Dróg Powiatowych w Końskich


Zał. graficzny nr 4 skala 1:500


LEGENDA:


- studnia kanalizacyjna
- przewiert sterowany
- sieć kanalizacji ciśnieniowej
- zgoda zarządcy drogi uzyskana na podstawie dcyzji nr. OD.5449.229.2016

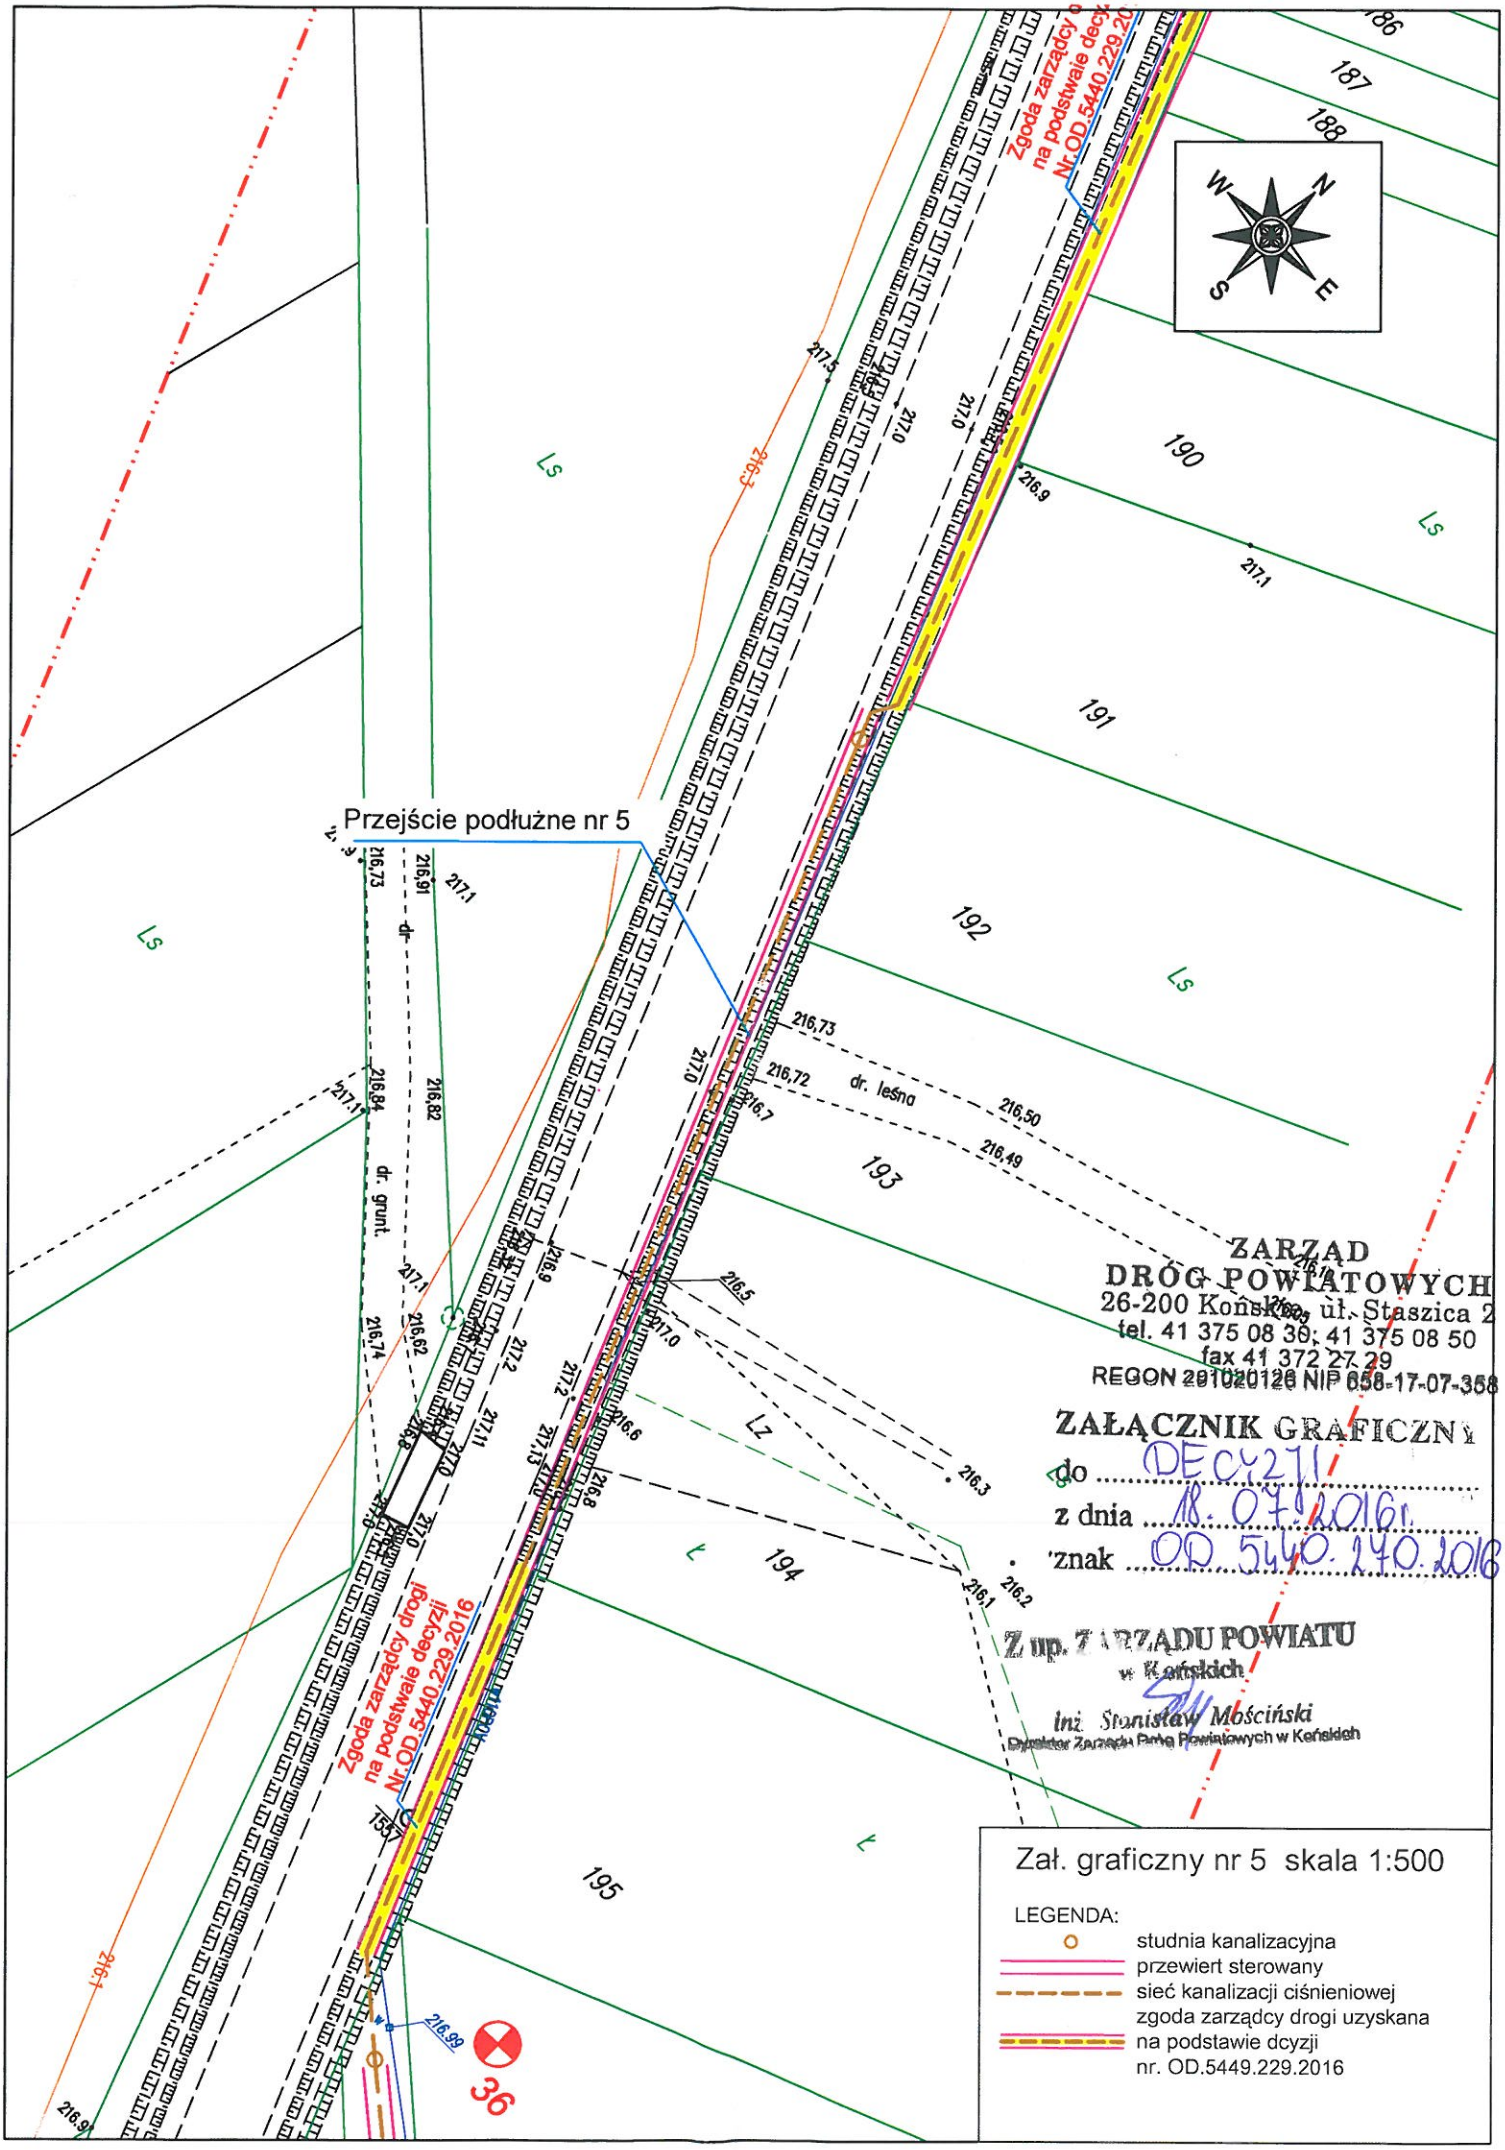

Przejście podłużne nr 5
Zgoda zarządcy drogi na podstawie decyzji Nr.OD.5440.229.2016
Zgoda zarządcy drogi na podstawie decyzji Nr.OD.5440.229.2016
dr. leśna
dr. grunt.
LS
LZ
186
187
188
190
191
192
193
194
195
N
W
E
S
ZARZĄD DRÓG POWIATOWYCH
26-200 Końskie, ul. Staszica 2
tel. 41 375 08 30; 41 375 08 50
fax 41 372 27 29
REGON 291020126 NIP 658-17-07-358
ZAŁĄCZNIK GRAFICZNY
do DECYZJI
z dnia 18.07.2016r.
znak OD.5440.240.2016
Z up. ZARZĄDU POWIATU
w Końskich
Inż. Stanisław Mościński
Dyrektor Zarządu Dróg Powiatowych w Końskich
Zał. graficzny nr 5 skala 1:500
LEGENDA:
studnia kanalizacyjna
przewiert sterowany
sieć kanalizacji ciśnieniowej
zgoda zarządcy drogi uzyskana na podstawie dcyzji nr. OD.5449.229.2016

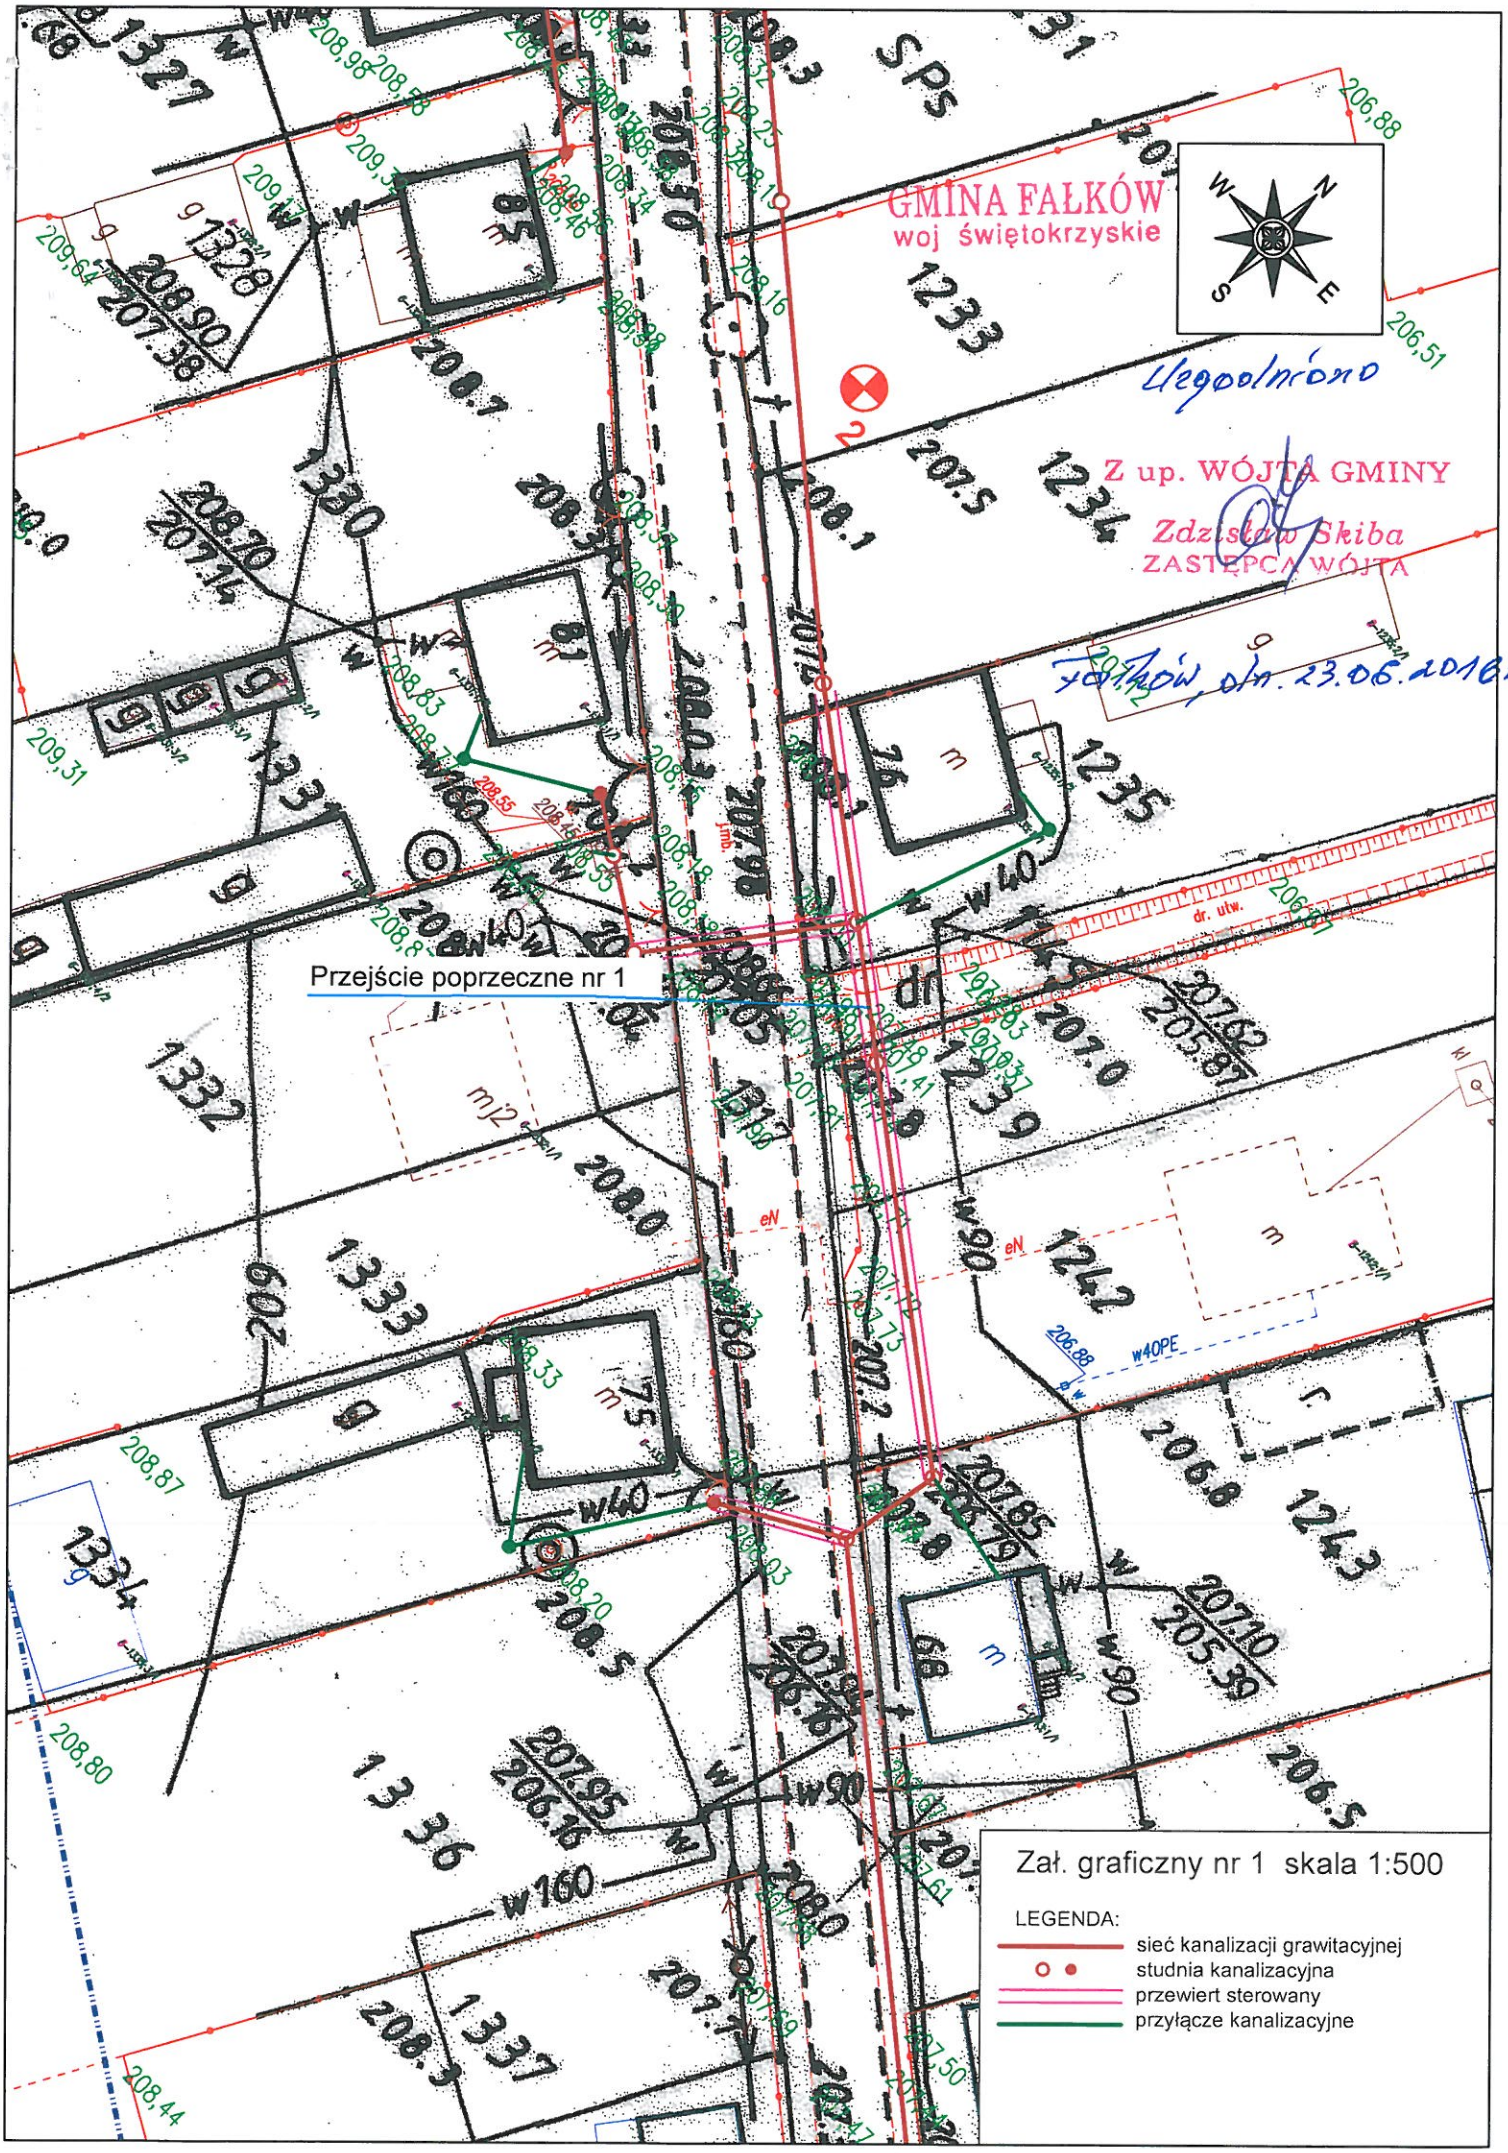
GMINA FAŁKÓW
woj świętokrzyskie
Uzgodniono
Z up. WÓJTA GMINY
Zdzisław Skiba
ZASTĘPCA WÓJTA
Fałków, dn. 23.06.2016r.
Przejście poprzeczne nr 1
Zał. graficzny nr 1 skala 1:500
LEGENDA:
sieć kanalizacji grawitacyjnej
studnia kanalizacyjna
przewiert sterowany
przyłącze kanalizacyjne

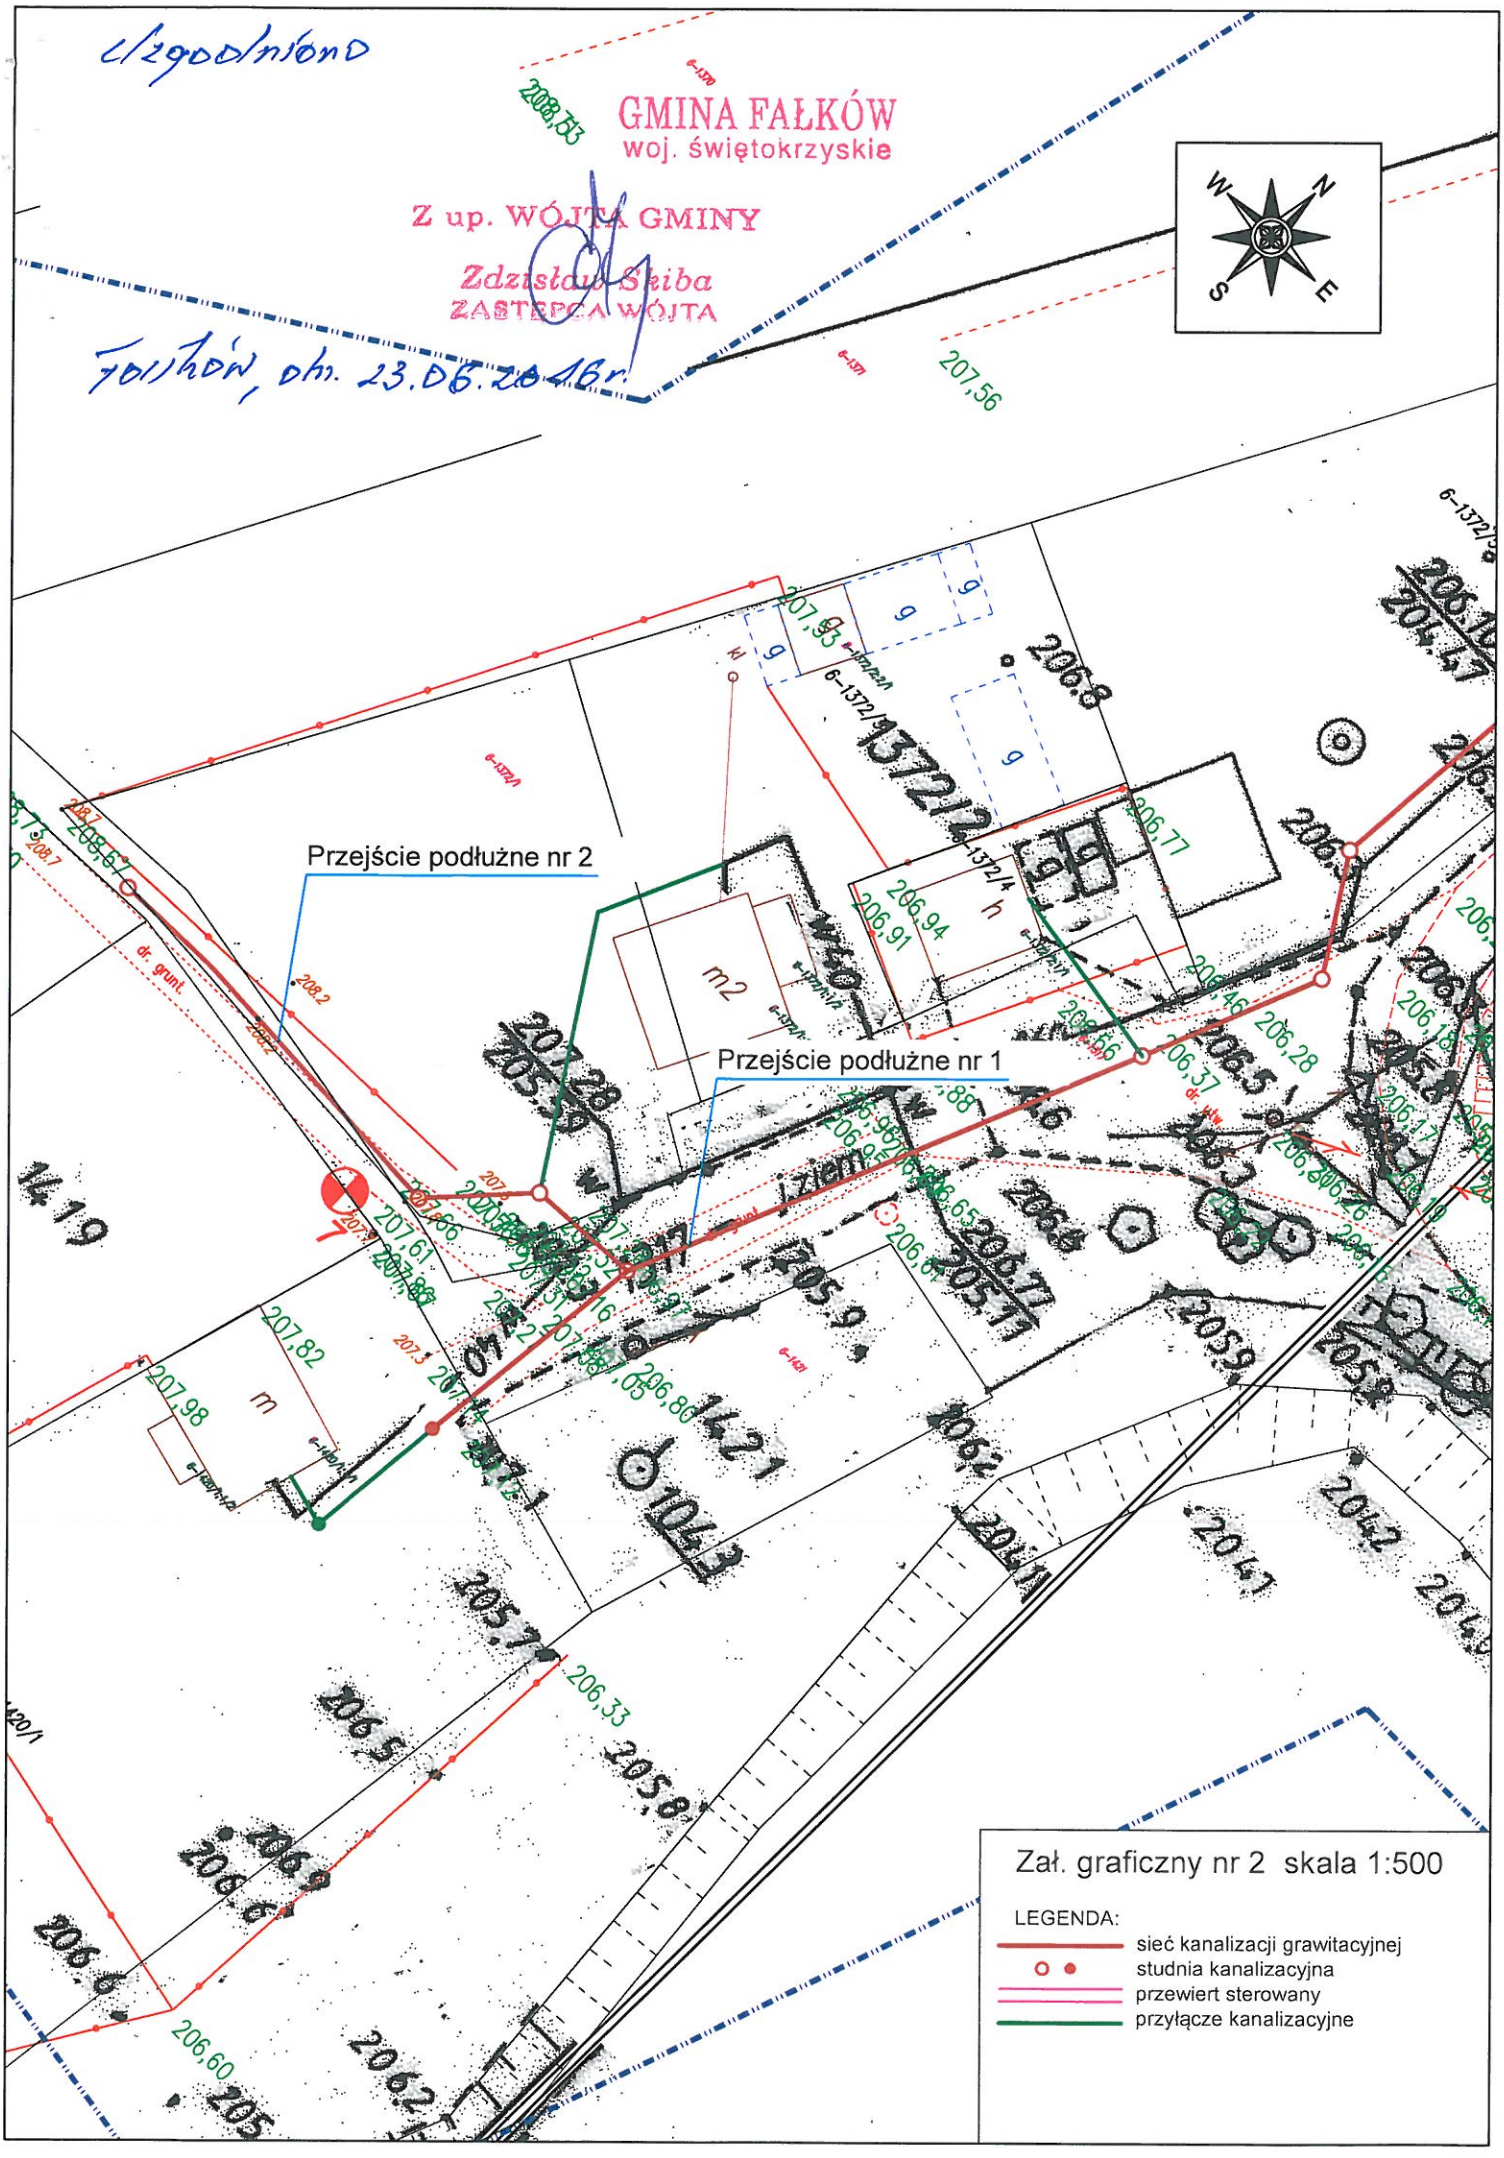
GMINA FAŁKÓW
woj. świętokrzyskie
Z up. WÓJTA GMINY
Zdzisław Skiba
ZASTĘPCA WÓJTA
Przejście podłużne nr 2
Przejście podłużne nr 1
Zał. graficzny nr 2 skala 1:500
LEGENDA:
sieć kanalizacji grawitacyjnej
studnia kanalizacyjna
przewiert sterowany
przyłącze kanalizacyjne

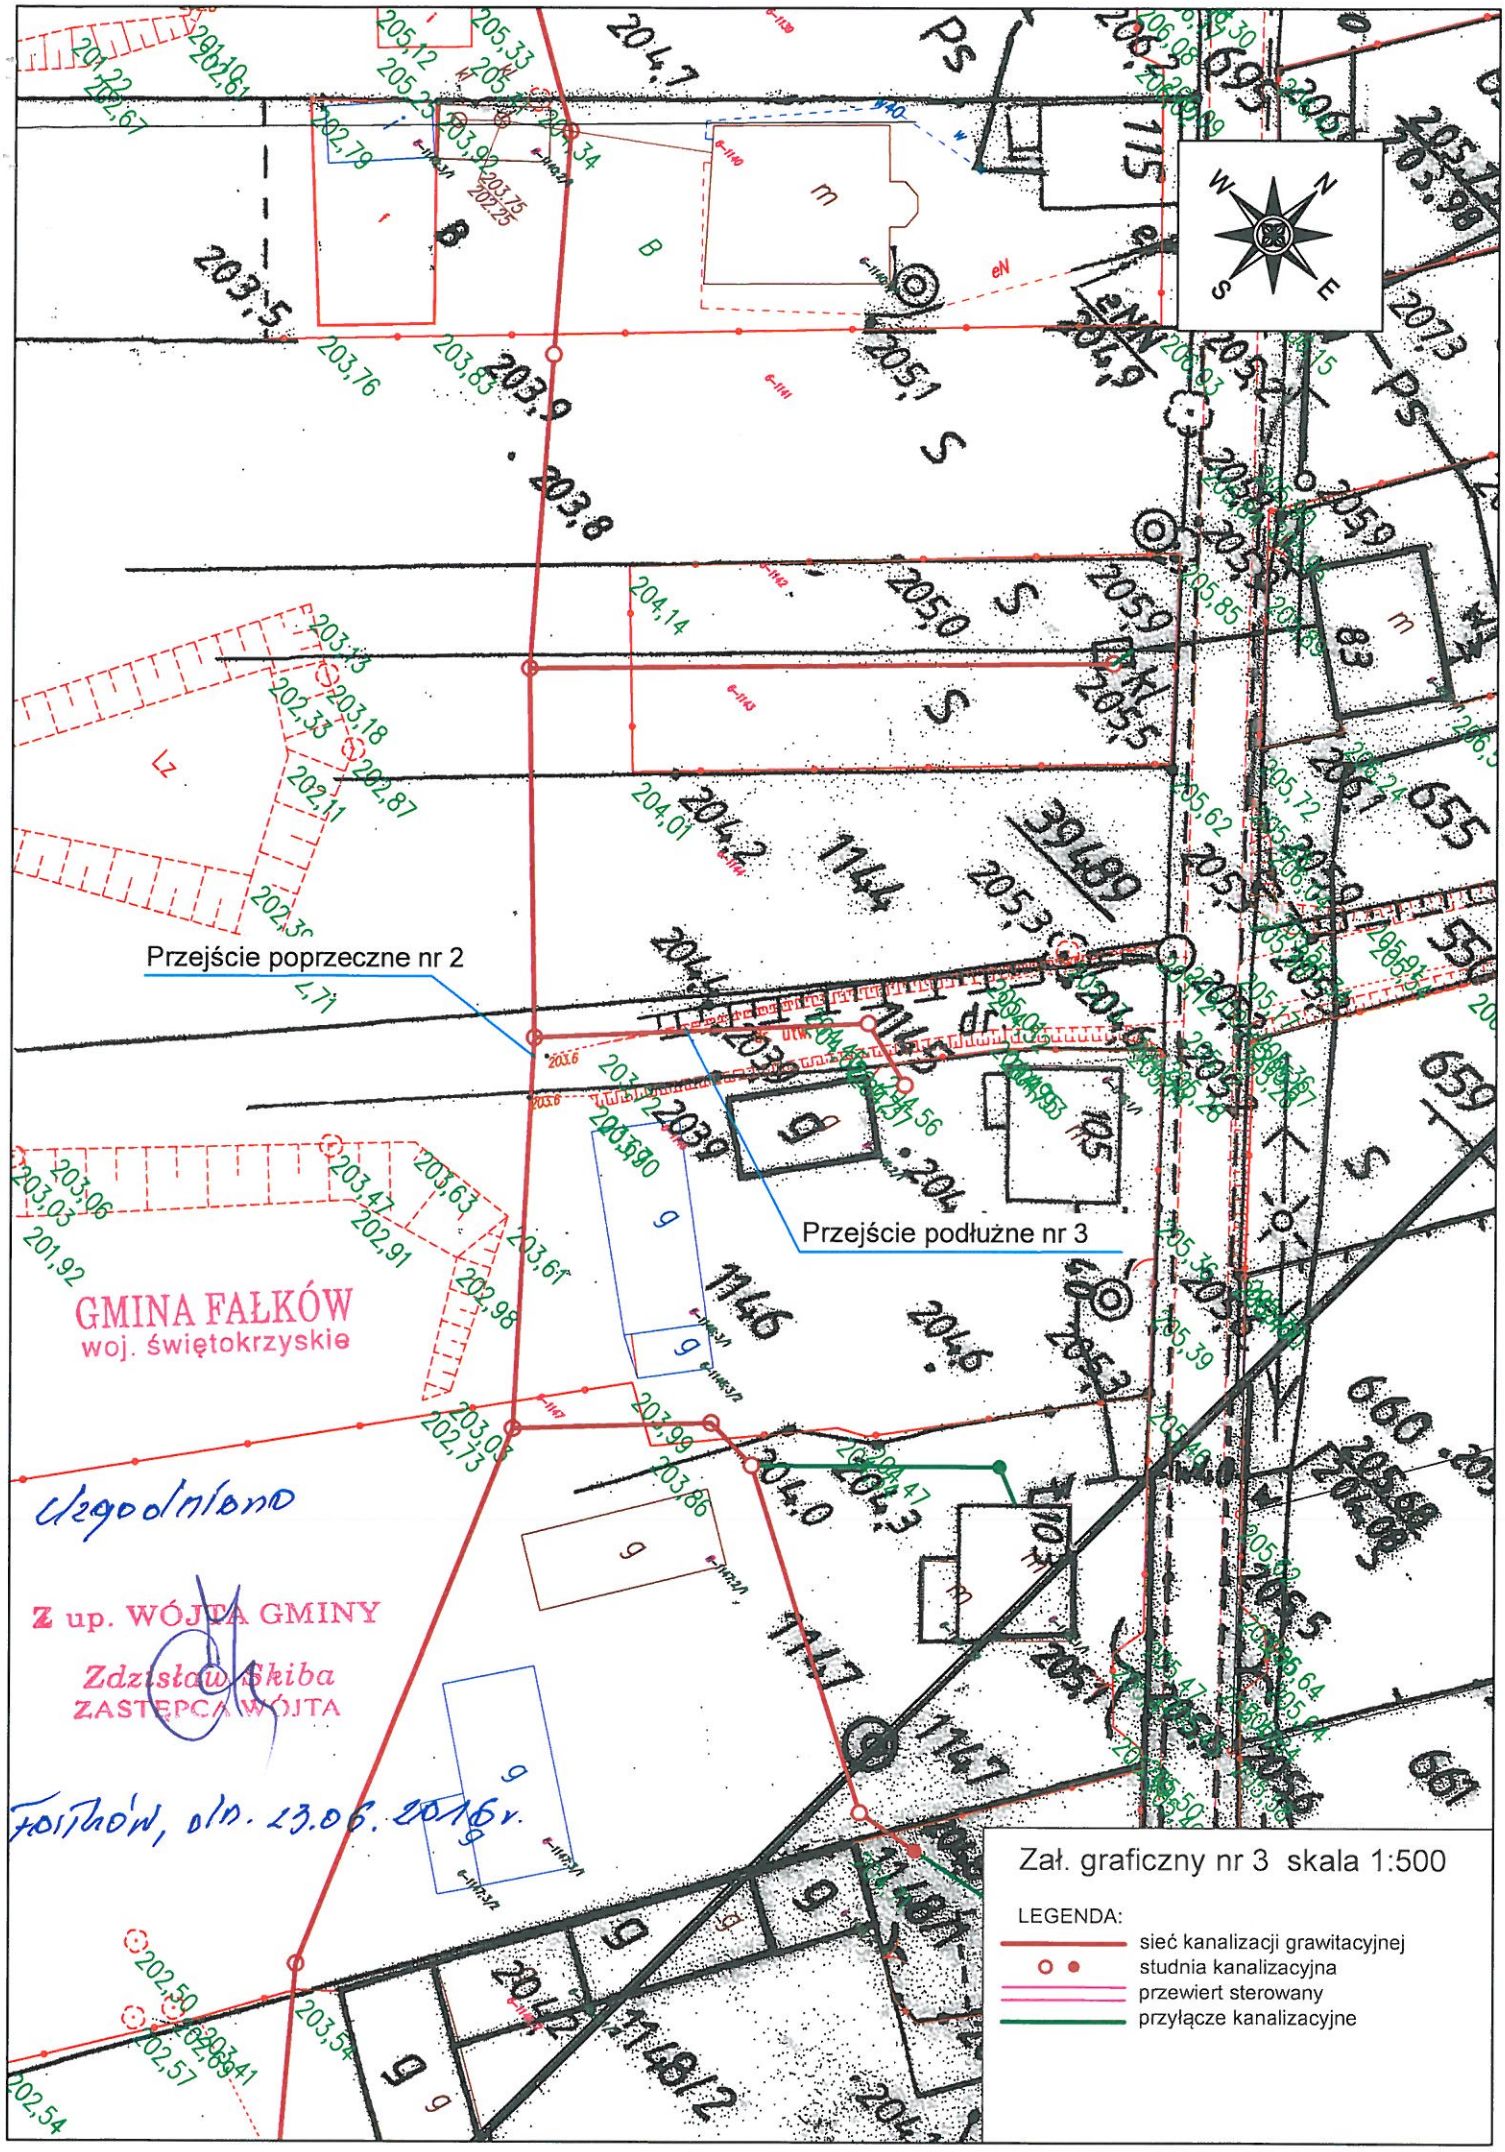
Przejście poprzeczne nr 2
Przejście podłużne nr 3
GMINA FAŁKÓW
woj. świętokrzyskie
Uzgodniono
Z up. WÓJTA GMINY
Zdzisław Skiba
ZASTĘPCA WÓJTA
Fałków, dn. 23.06.2016 r.
Zał. graficzny nr 3 skala 1:500
LEGENDA:
sieć kanalizacji grawitacyjnej
studnia kanalizacyjna
przewiert sterowany
przyłącze kanalizacyjne

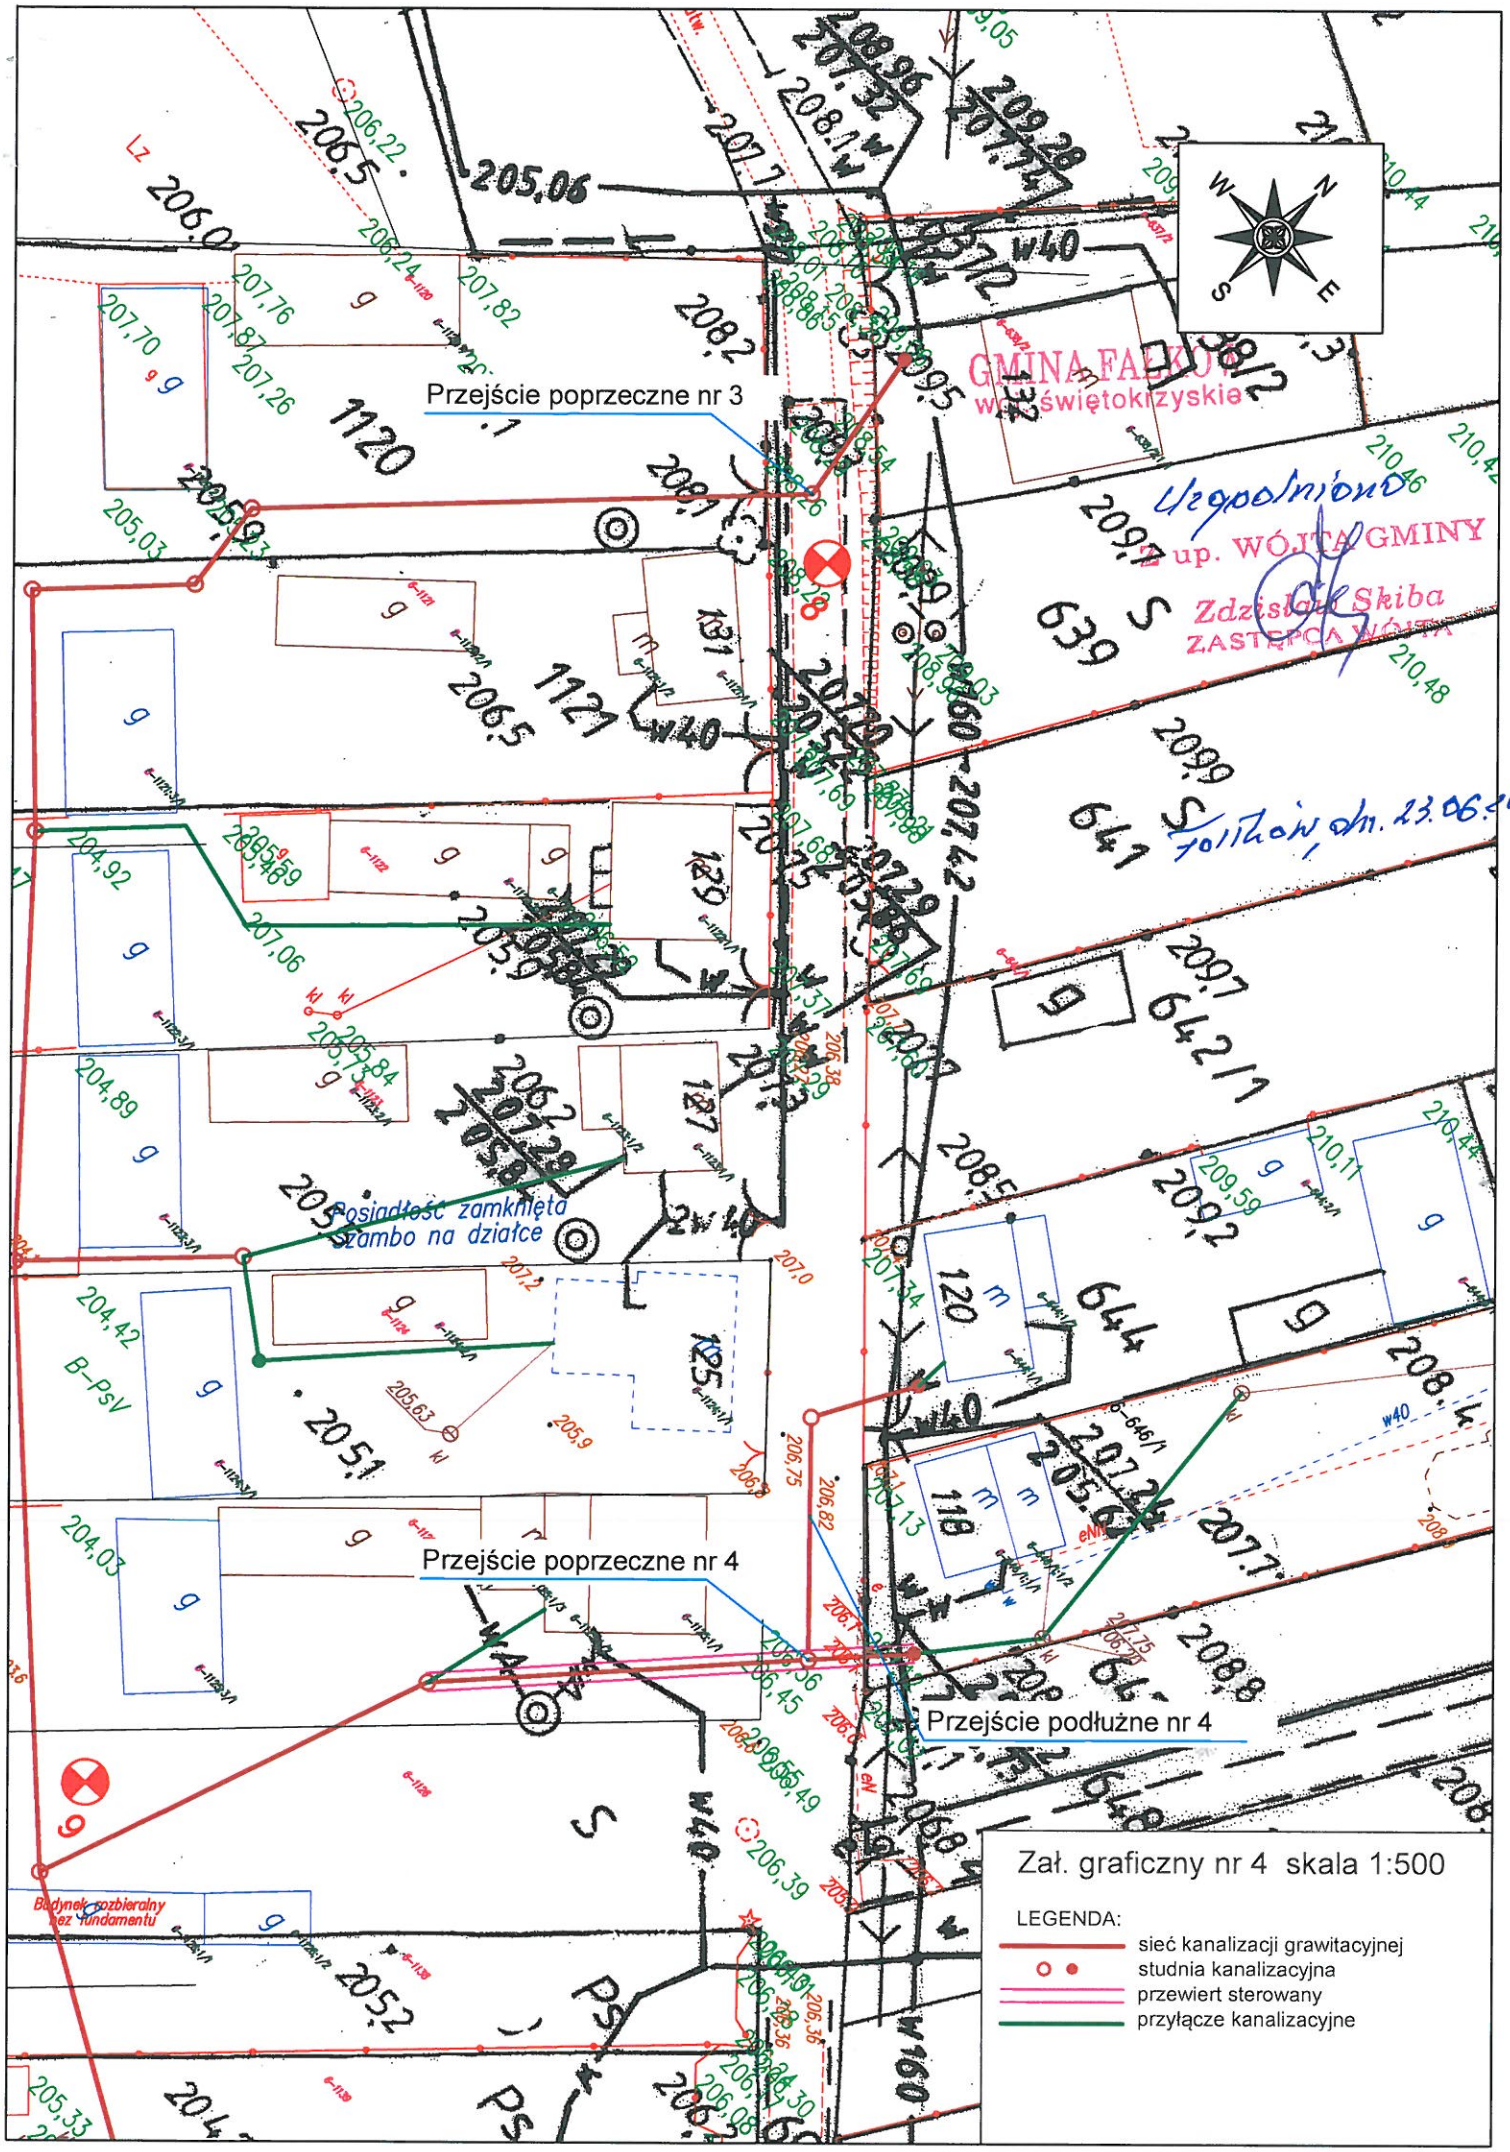
Przejście poprzeczne nr 3
Przejście poprzeczne nr 4
Przejście podłużne nr 4
Posiadłość zamknięta
Szambo na działce
Budynek gospodarczy bez fundamentu
GMINA FAŁKÓW
województwo świętokrzyskie
Upoważniono
up. WÓJTA GMINY
Zdzisław Skiba
ZASTĘPCA WÓJTA
Załuchów, dn. 23.06.2016
Zał. graficzny nr 4 skala 1:500
LEGENDA:
sieć kanalizacji grawitacyjnej
studnia kanalizacyjna
przewiert sterowany
przyłącze kanalizacyjne

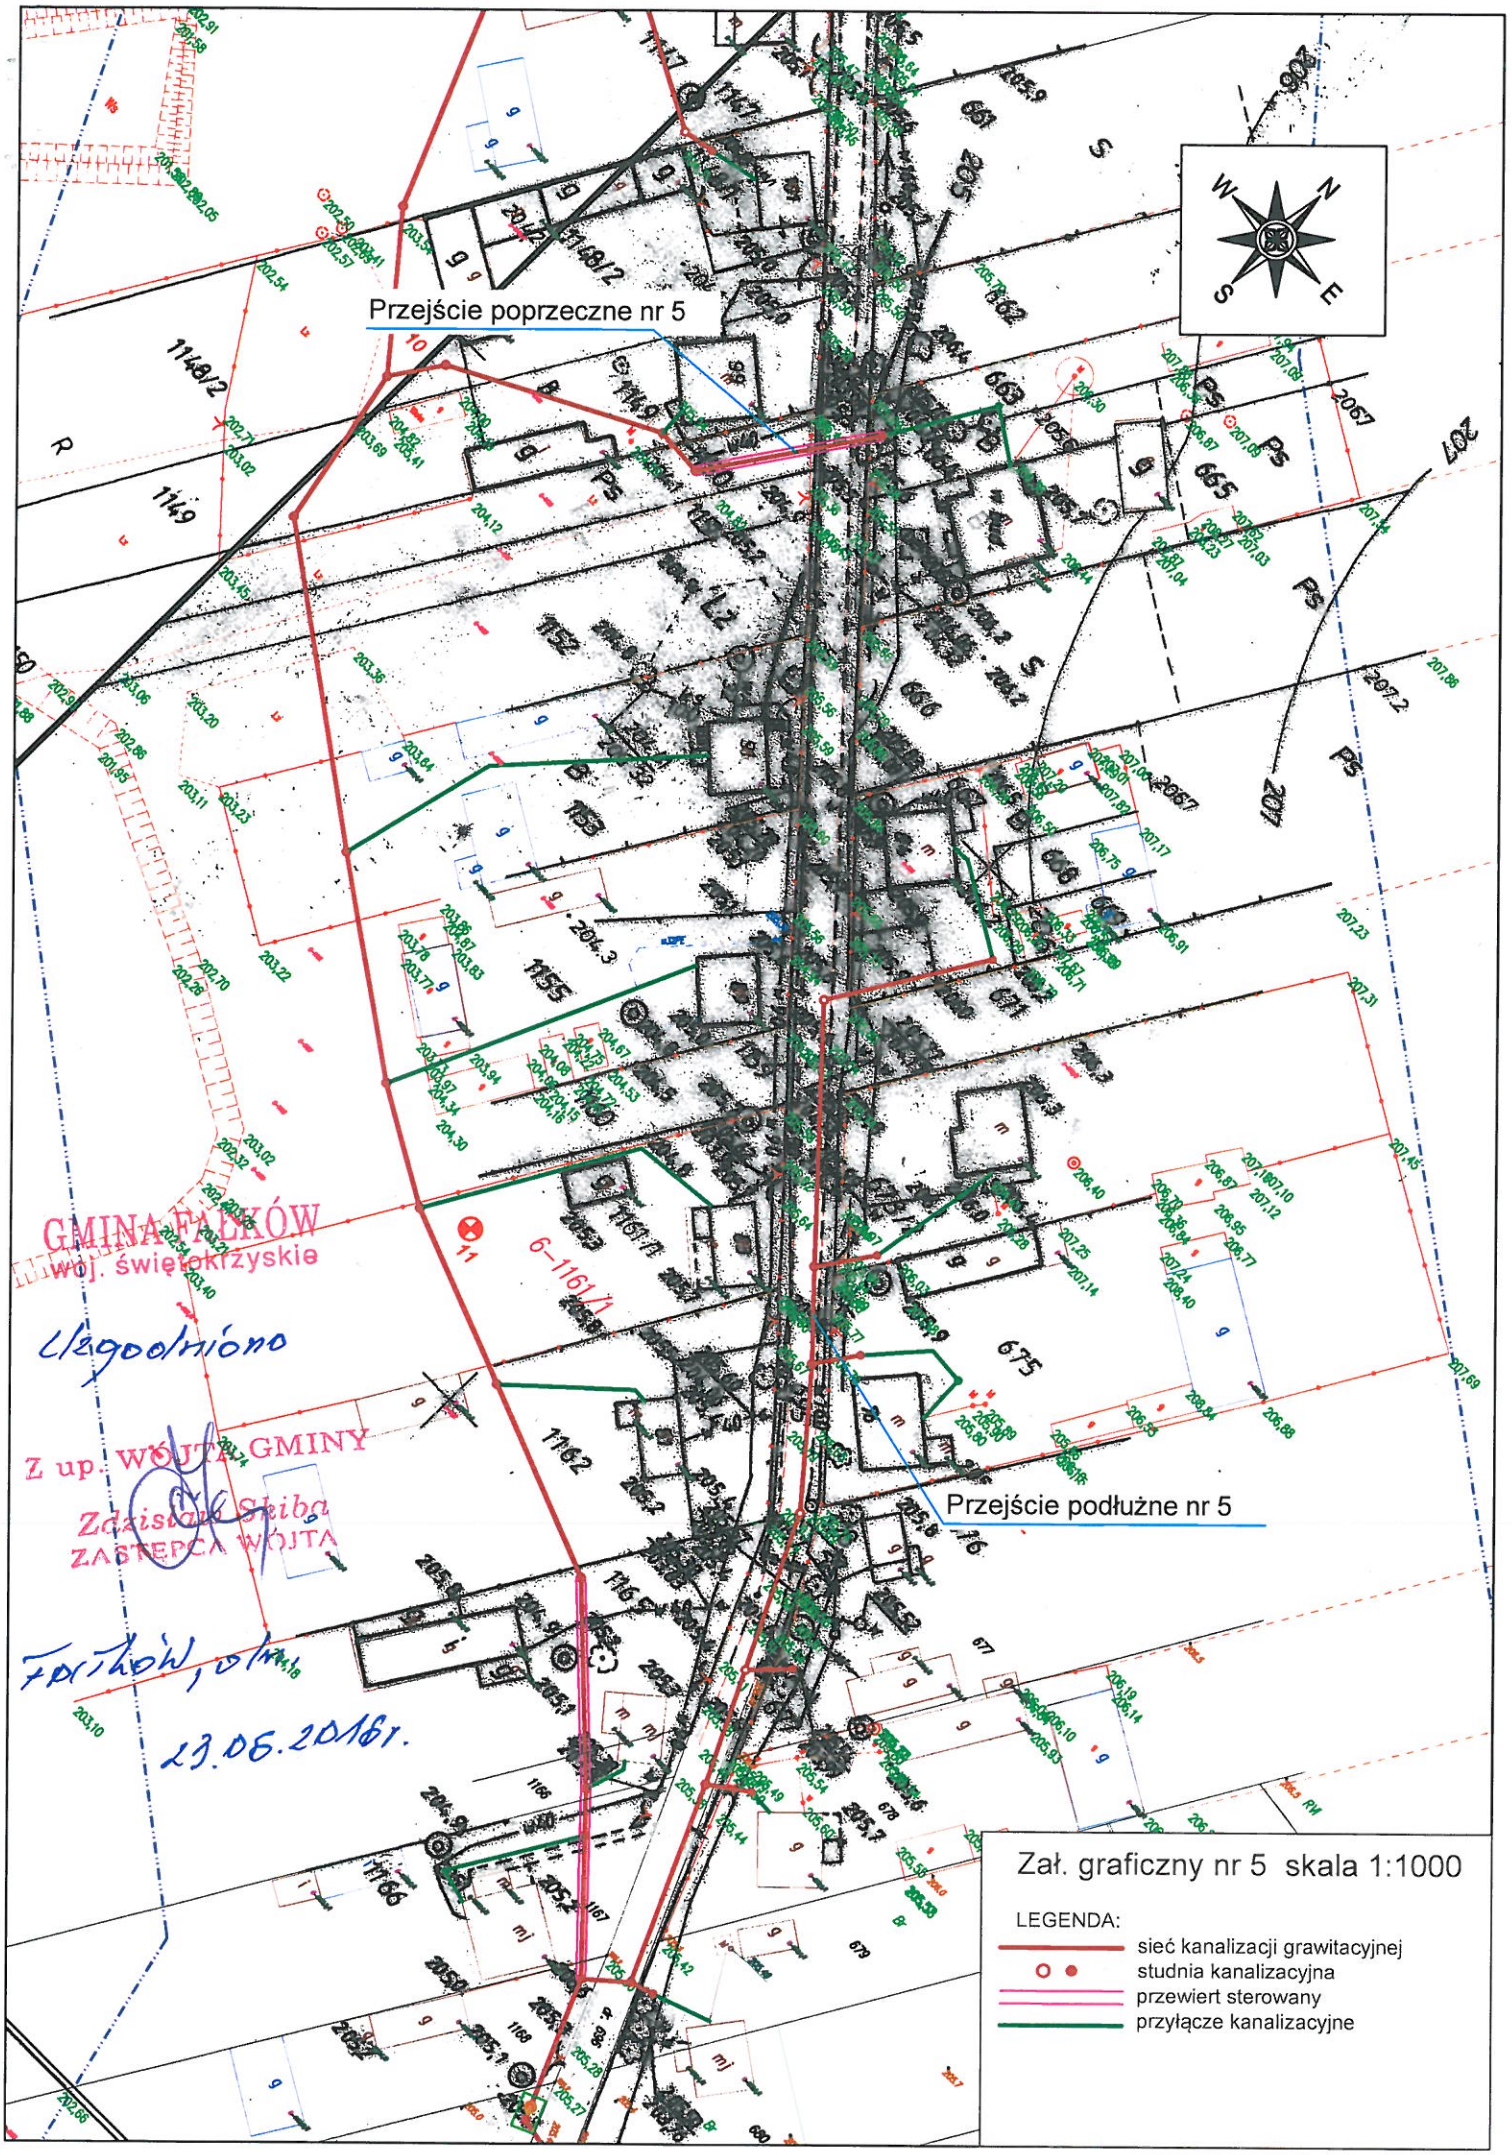

Przejście poprzeczne nr 5
Przejście podłużne nr 5
GMINA FABIKÓW
woj. świętokrzyskie
Uzgodniono
Z up. WÓJTA GMINY
Zdzisław Sieba
ZASTĘPCA WÓJTA
Fabików, dn. 23.06.2016r.
Zał. graficzny nr 5 skala 1:1000
LEGENDA:
sieć kanalizacji grawitacyjnej
studnia kanalizacyjna
przewiert sterowany
przyłącze kanalizacyjne


GMINA FAŁKÓW
woj. świętokrzyskie


Uzgodniono


Z up. WÓJTA GMINY
Zdzisław Skiba
ZASTĘPCA WÓJTA

Fałków, dn. 23.06.2016r.

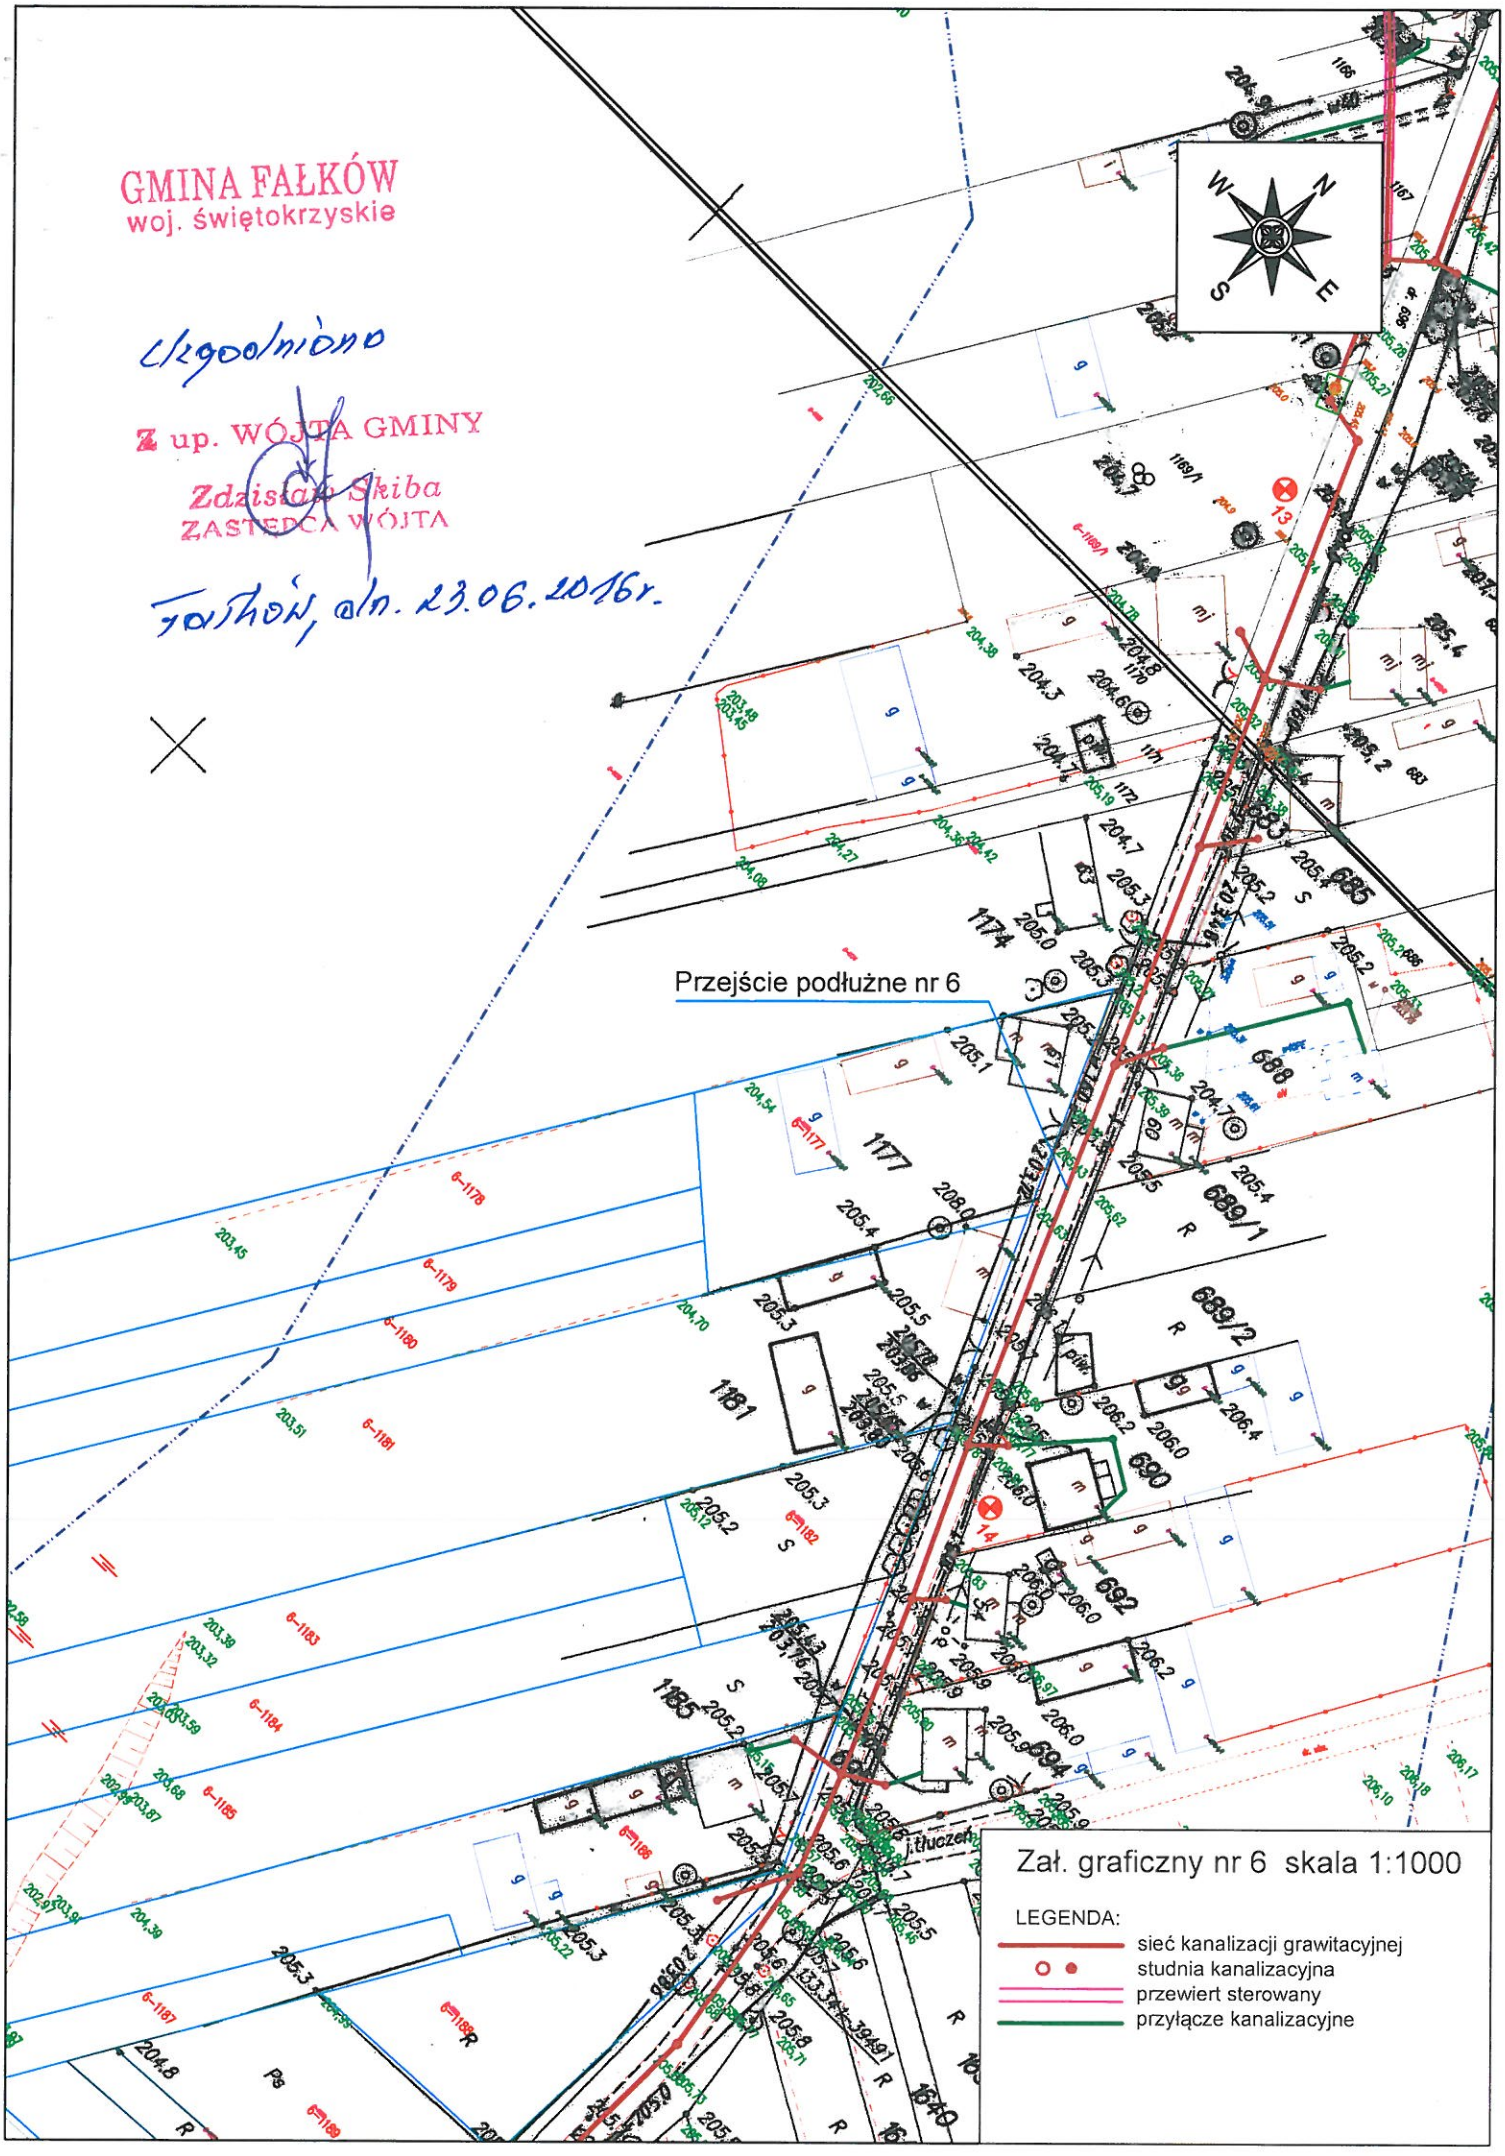

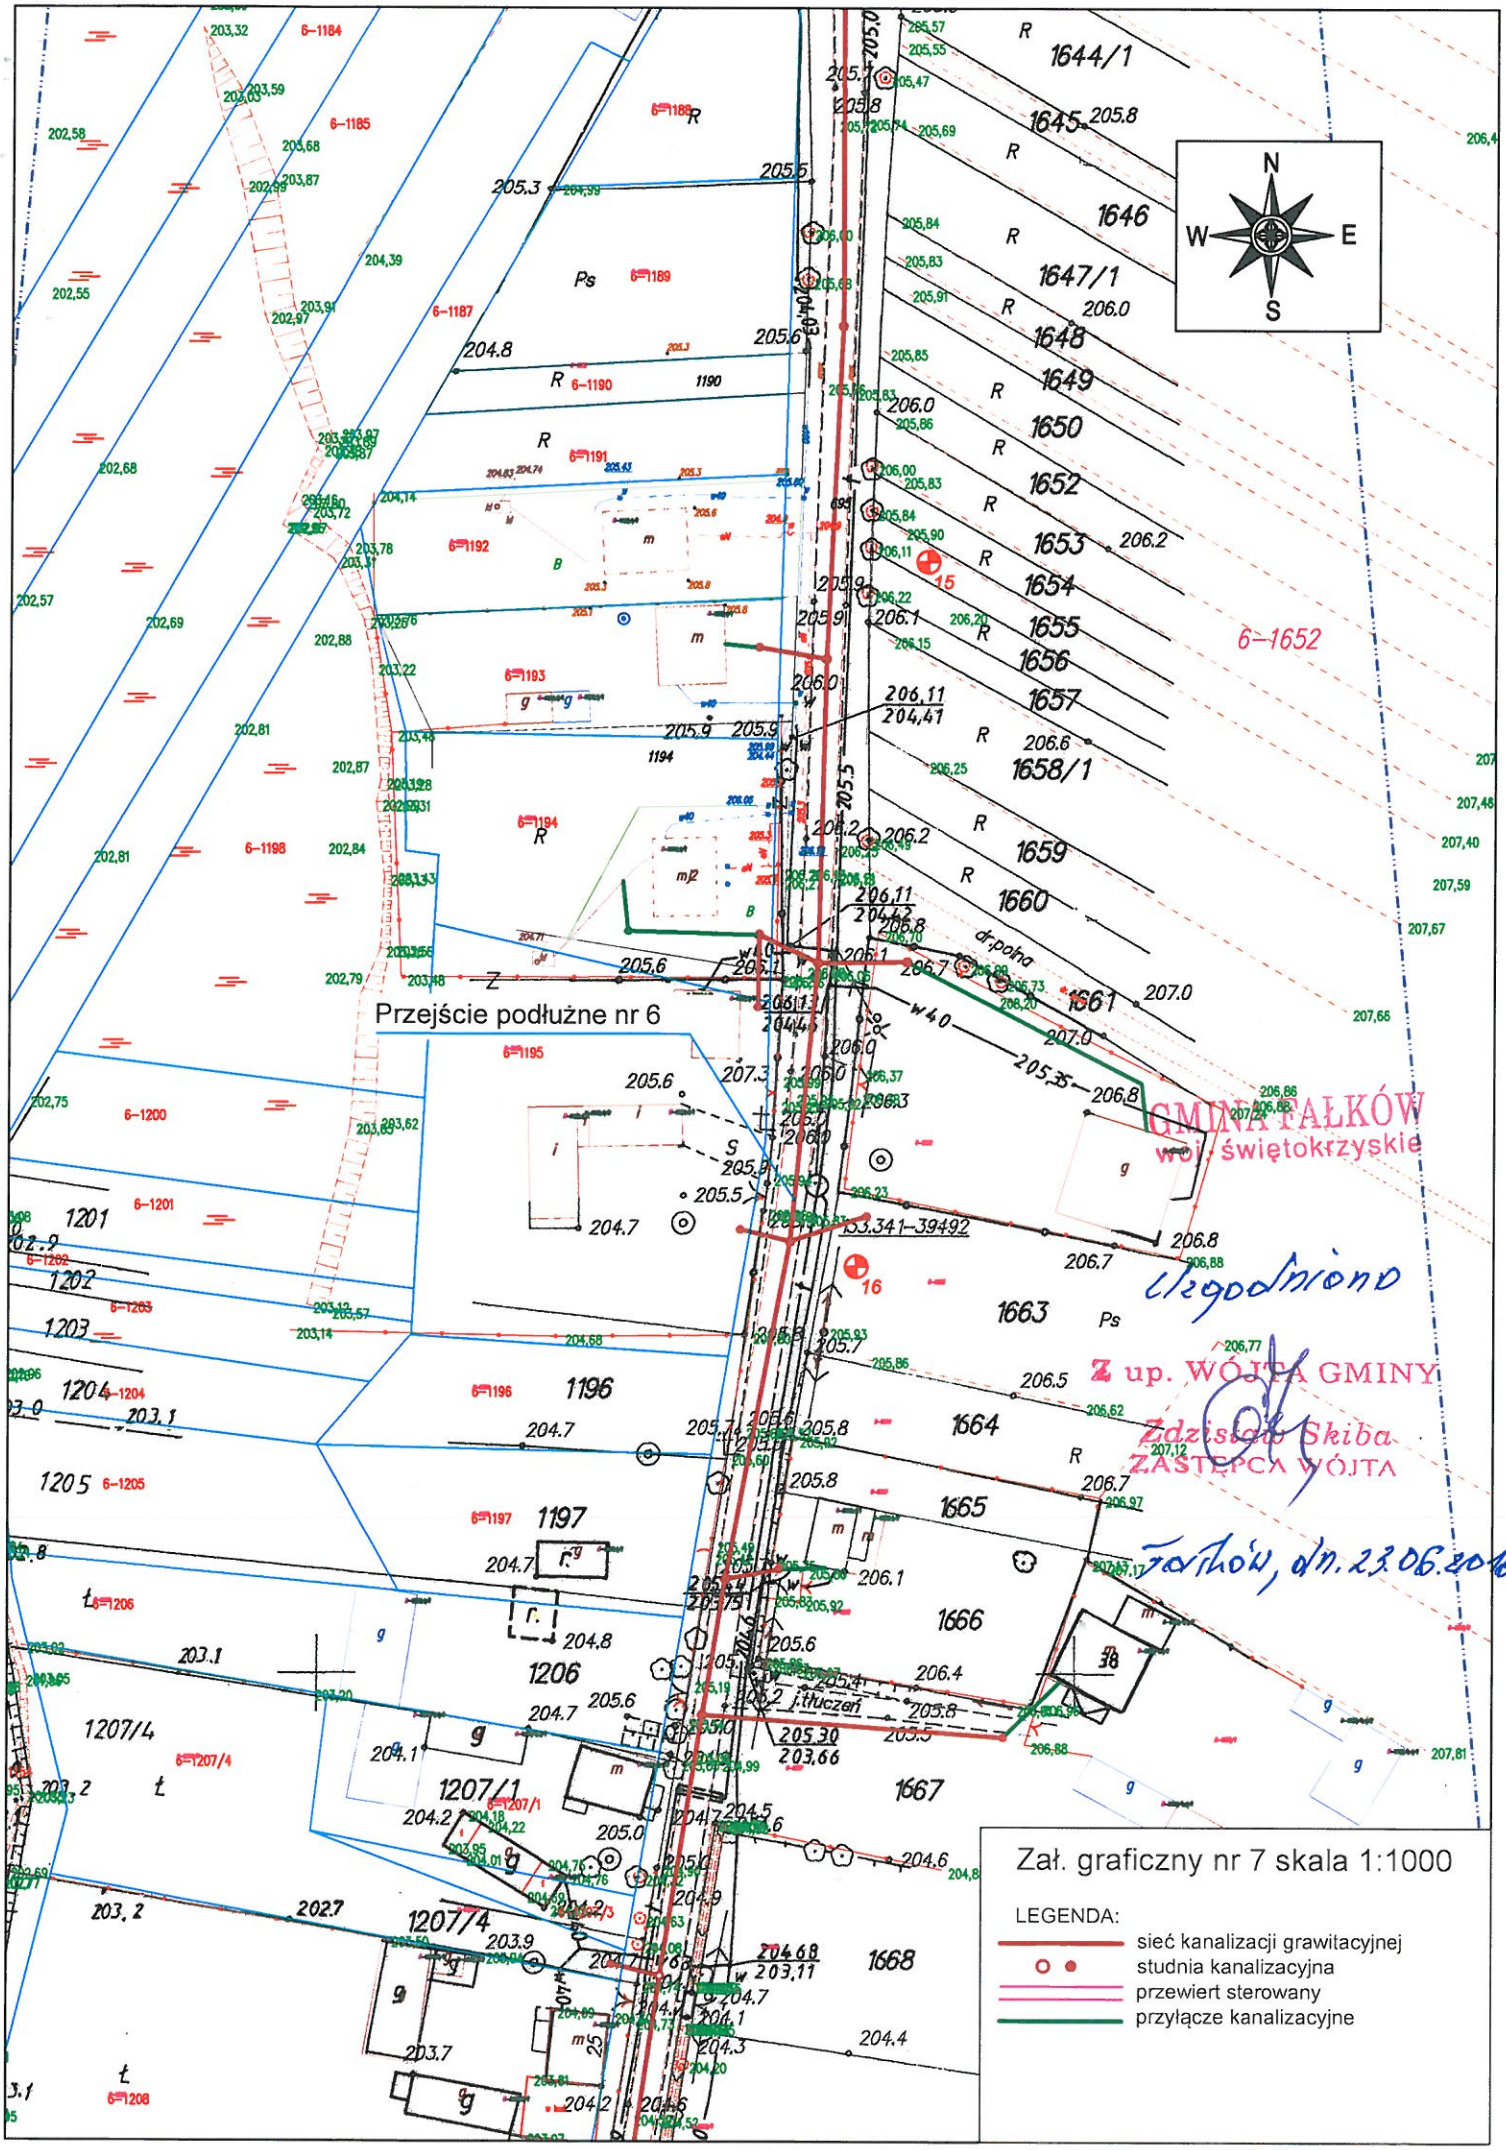
Przejście podłużne nr 6
N
W
E
S
1644/1
1645
1646
1647/1
1648
1649
1650
1652
1653
1654
1655
1656
1657
1658/1
1659
1660
1661
1663
1664
1665
1666
1667
1668
1196
1197
1206
1207/1
1207/4
6-1652
GMINA FAŁKÓW
woj. świętokrzyskie
Uzgodniono
Z up. WÓJTA GMINY
Zdzisław Skiba
ZASTĘPCA WÓJTA
Fałków, dn. 23.06.2016r.
Zał. graficzny nr 7 skala 1:1000
LEGENDA:
sieć kanalizacji grawitacyjnej
studnia kanalizacyjna
przewiert sterowany
przyłącze kanalizacyjne

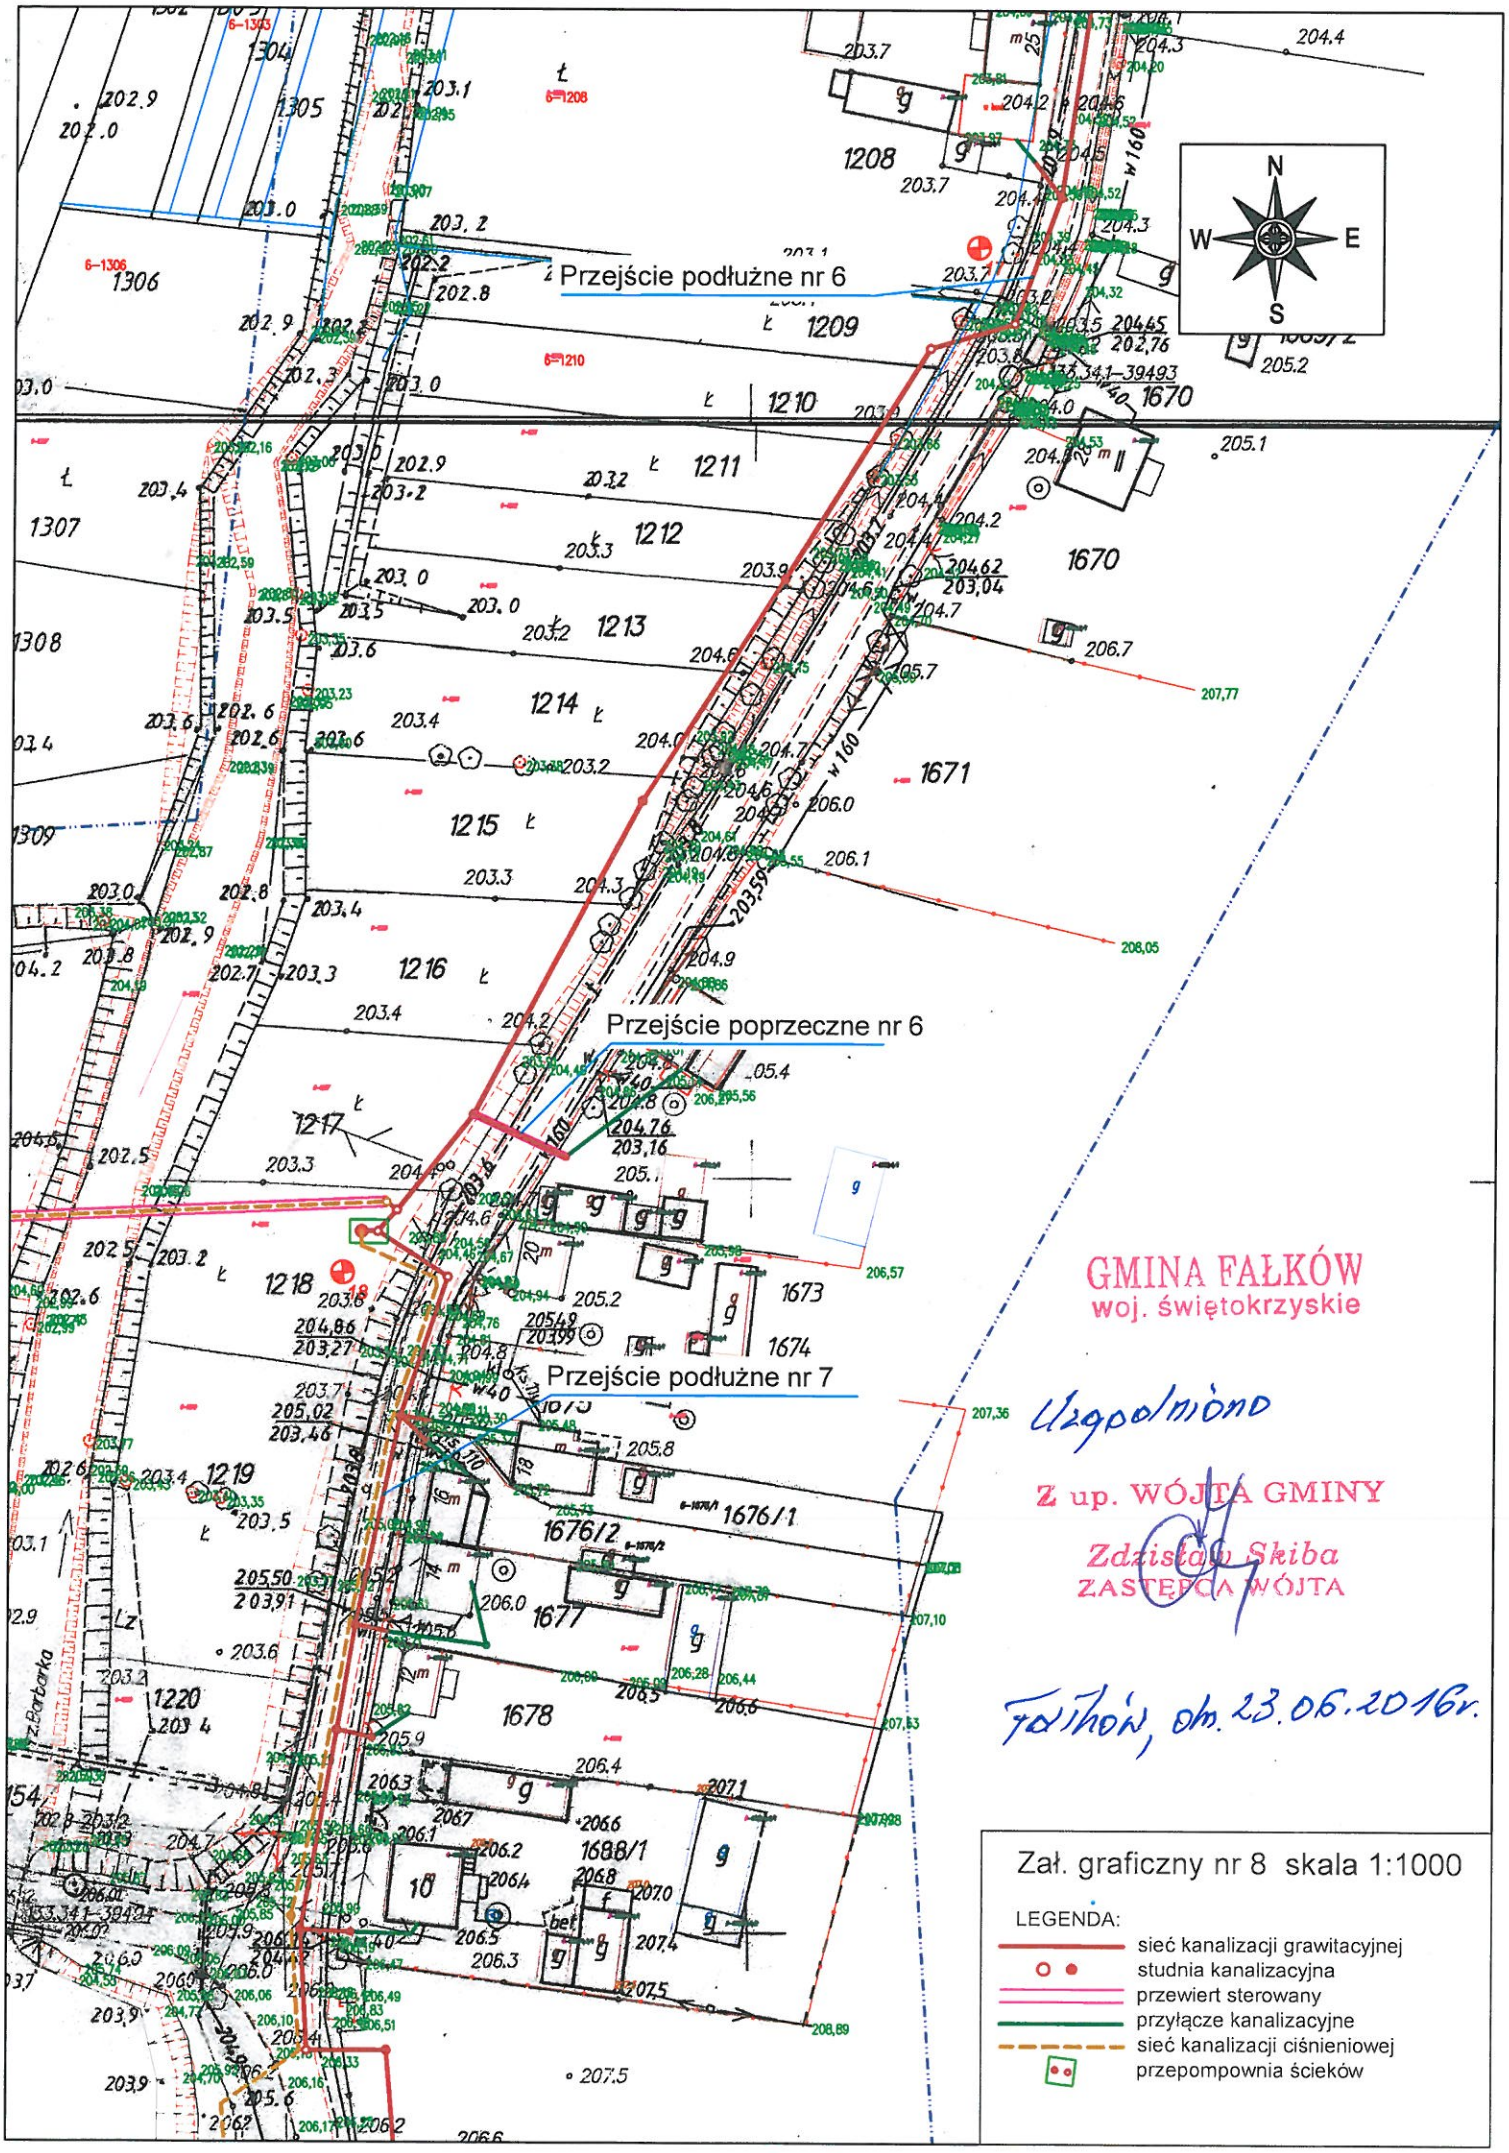
Przejście podłużne nr 6
Przejście poprzeczne nr 6
Przejście podłużne nr 7
N
W
E
S
1208
1209
1210
1211
1212
1213
1214
1215
1216
1217
1218
1219
1220
1670
1671
1673
1674
1676/1
1676/2
1677
1678
1688/1
1306
1307
1308
1309
1305
1304
GMINA FAŁKÓW
woj. świętokrzyskie
Uzgodniono
Z up. WÓJTA GMINY
Zdzisław Skiba
ZASTĘPCA WÓJTA
Fałków, dn. 23.06.2016r.
Zał. graficzny nr 8 skala 1:1000
LEGENDA:
sieć kanalizacji grawitacyjnej
studnia kanalizacyjna
przewiert sterowany
przyłącze kanalizacyjne
sieć kanalizacji ciśnieniowej
przepompownia ścieków

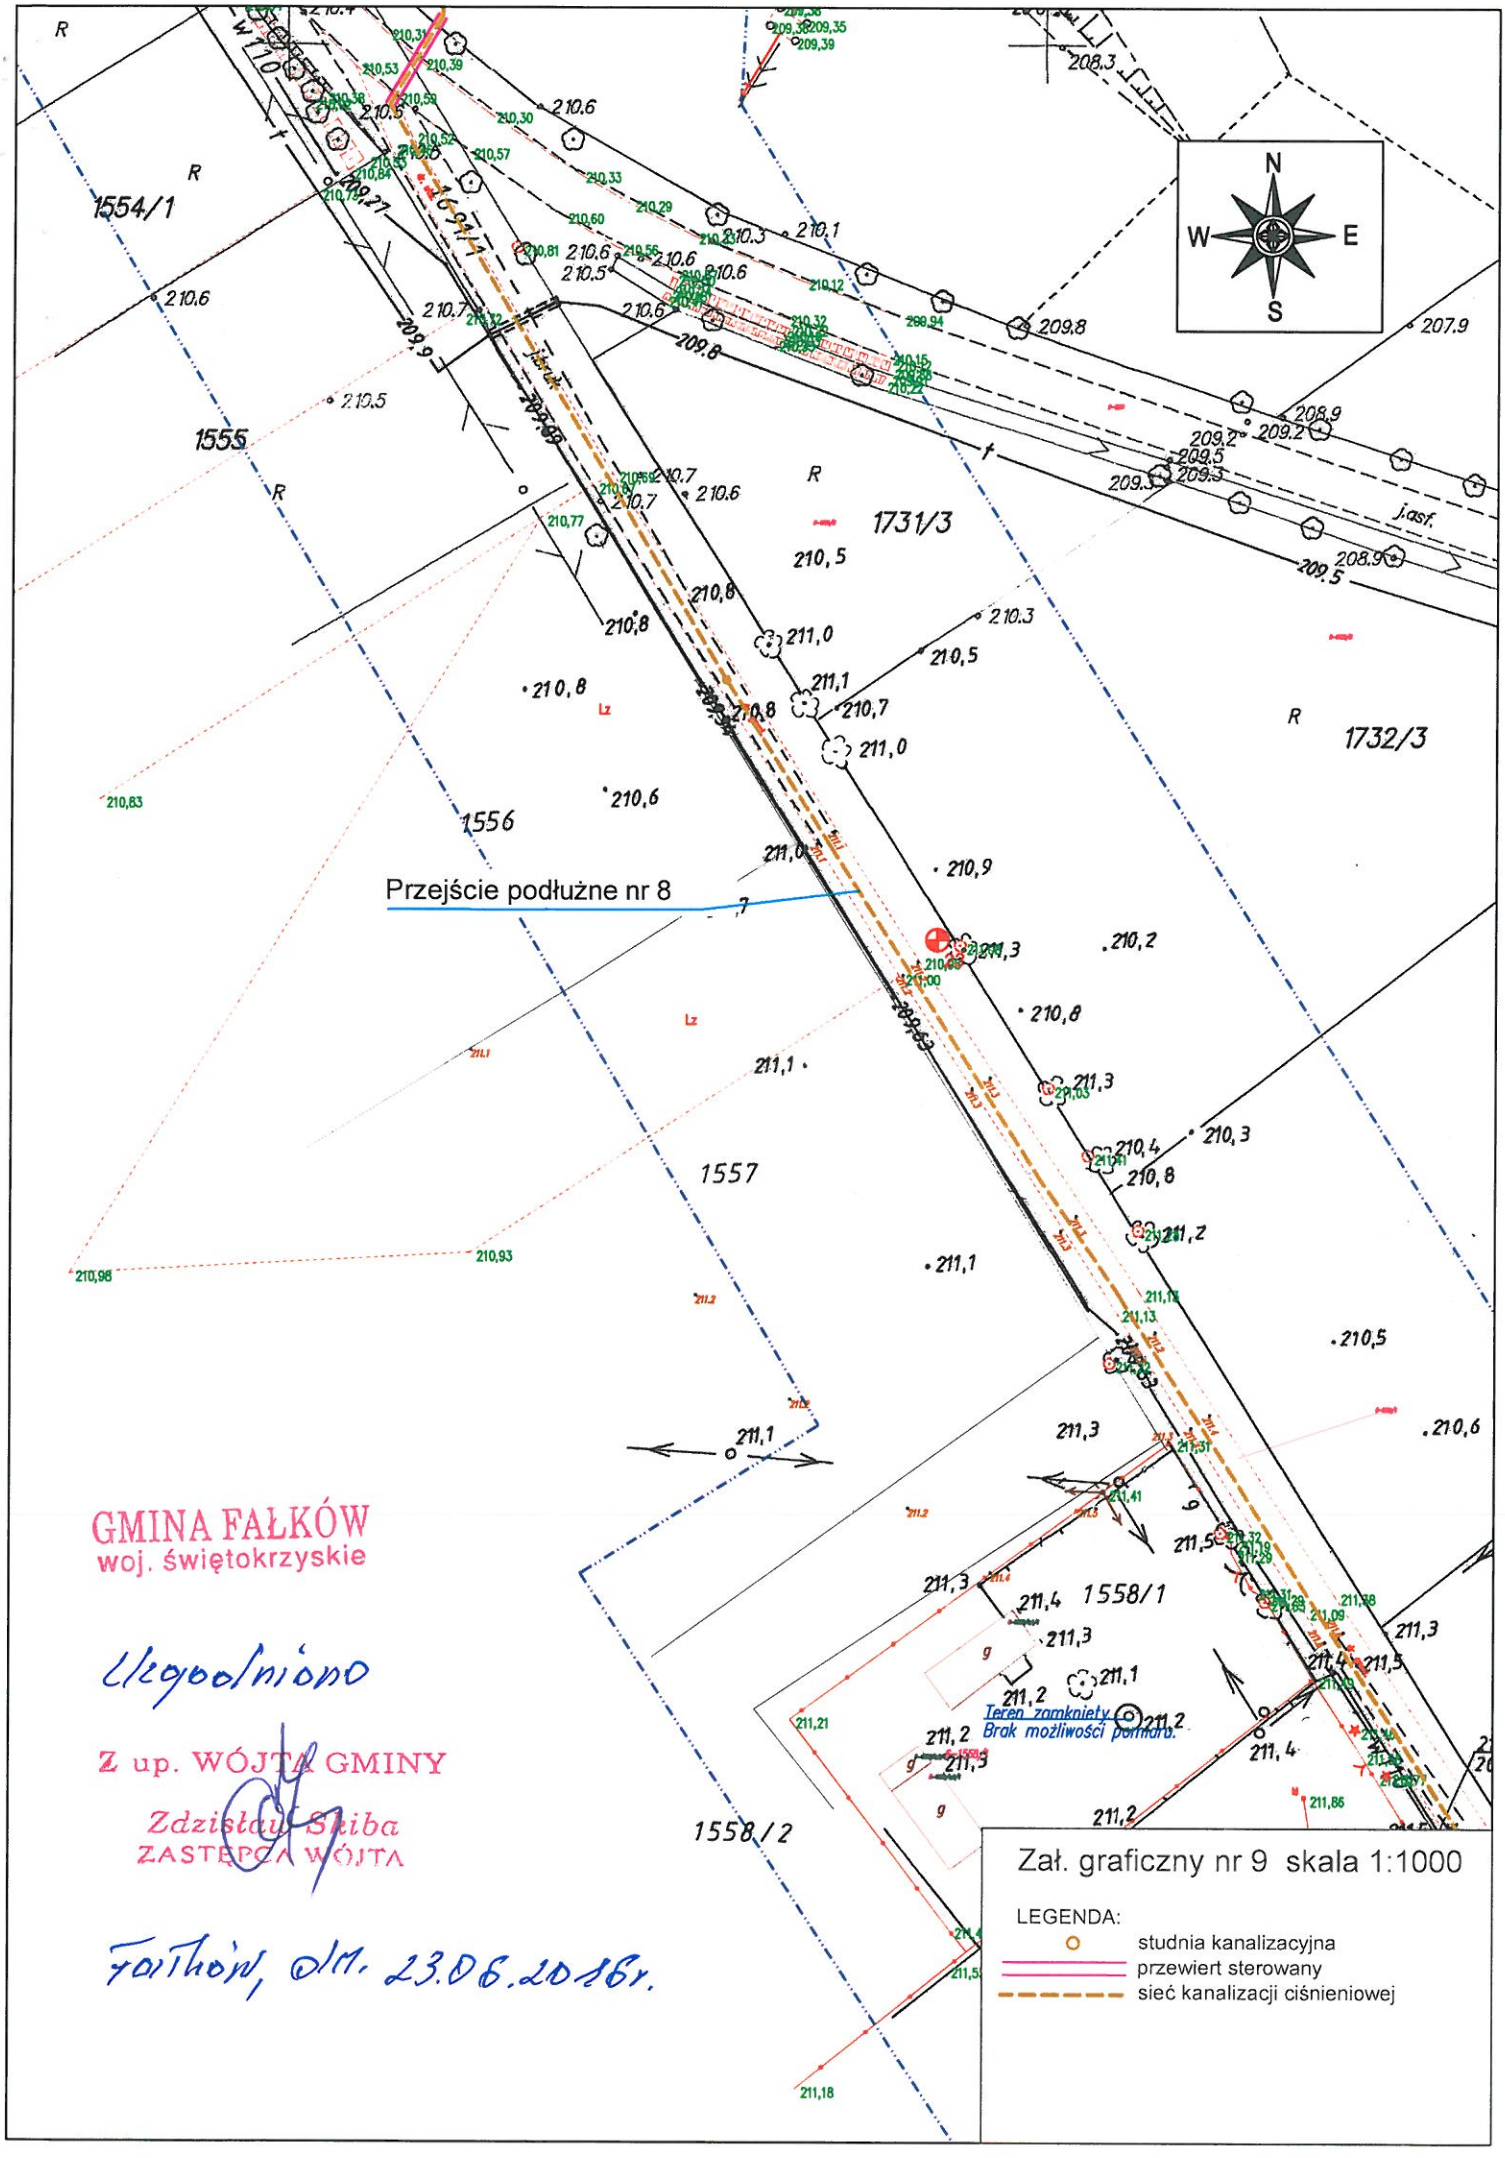


GMINA FAŁKÓW
woj. świętokrzyskie

Uzgodniono

Z up. WÓJTA GMINY
Zdzisław Śliba
ZASTĘPCA WÓJTA

Fałków, dn. 23.06.2016r.

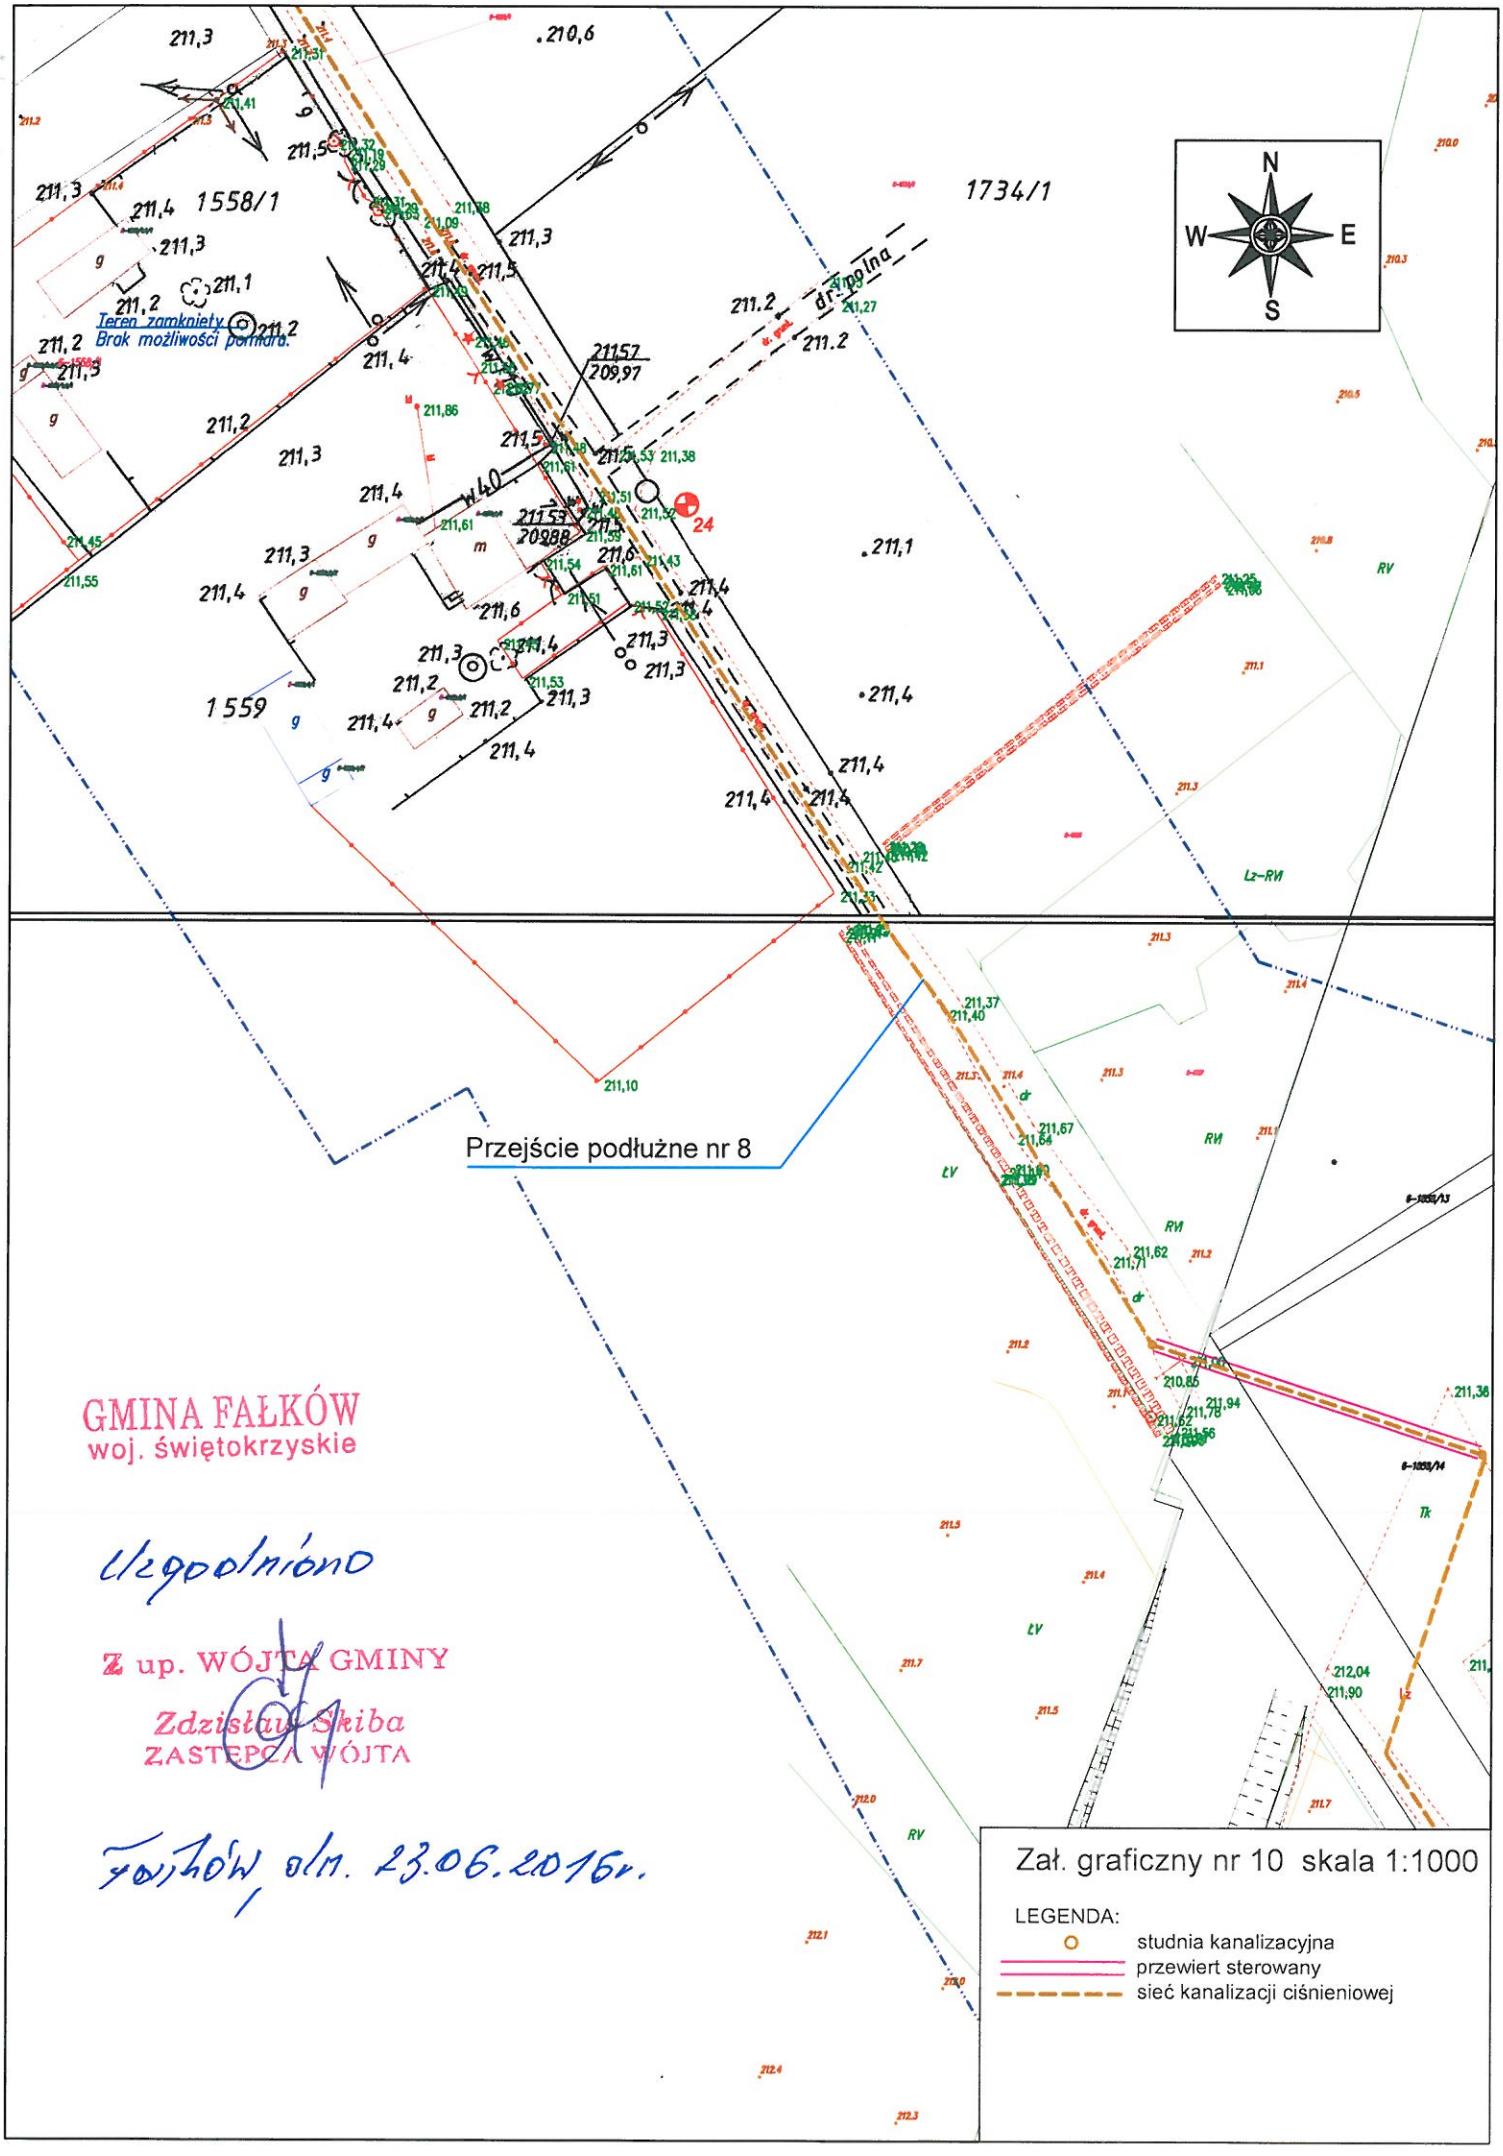

GMINA FAŁKÓW
woj. świętokrzyskie

Uzgodniono


Z up. WÓJTA GMINY
Zdzisław Skiba
ZASTĘPCA WÓJTA

Fałków, dn. 23.06.2016r.

Zał. graficzny nr 10 skala 1:1000


LEGENDA:


- studnia kanalizacyjna
- przewiert sterowany
- sieć kanalizacji ciśnieniowej

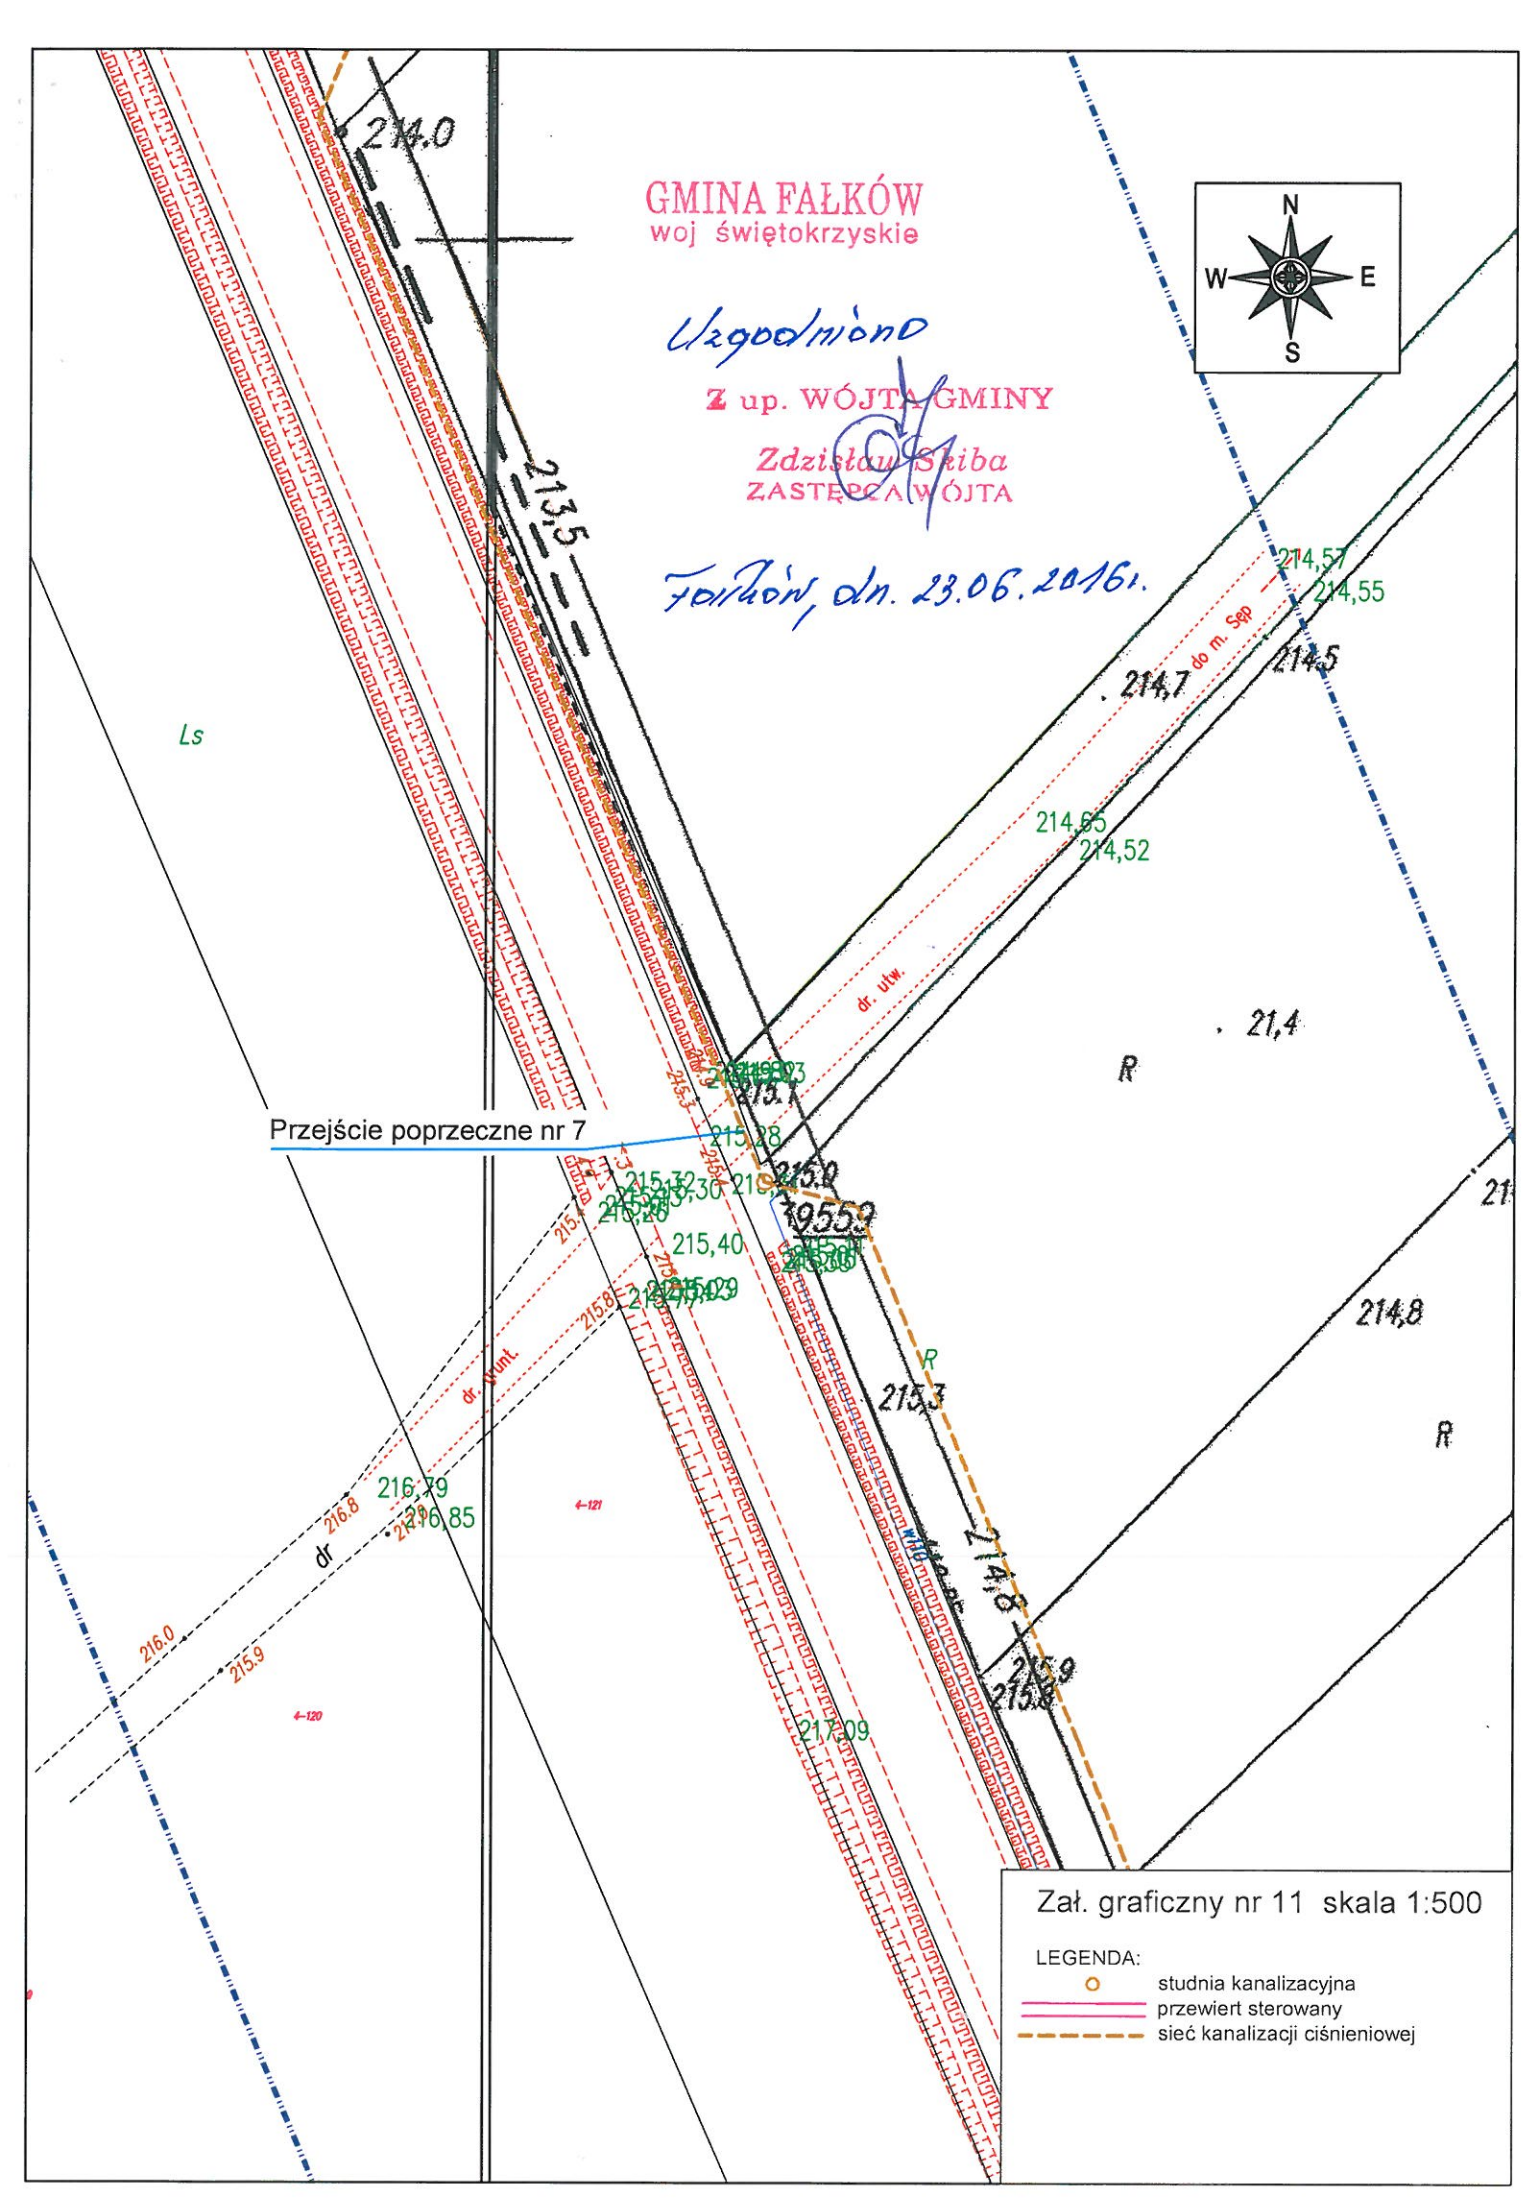

GMINA FAŁKÓW
woj świętokrzyskie
Uzgodniono
Z up. WÓJTA GMINY
Zdzisław Skiba
ZASTĘPCA WÓJTA
Fałków, dn. 23.06.2016r.
N
W
E
S
214,0
213,5
214,57
214,55
214,7
do m. Sep
214,5
214,65
214,52
dr. utw.
21,4
R
Ls
Przejście poprzeczne nr 7
215,28
215,32
215,30
215,20
215,40
215,3
214,8
216,79
216,85
216,8
dr
dr. wiejska
216,0
215,9
217,09
215,8
Zał. graficzny nr 11 skala 1:500
LEGENDA:
studnia kanalizacyjna
przewiert sterowany
sieć kanalizacji ciśnieniowej

Uzgodniono
Z up. WÓJTA GMINY
Zdzisław Skiba
ZASTĘPCA WÓJTA
Fałków, dn. 23.06.2016r.

GMINA FAŁKÓW
woj. świętokrzyskie

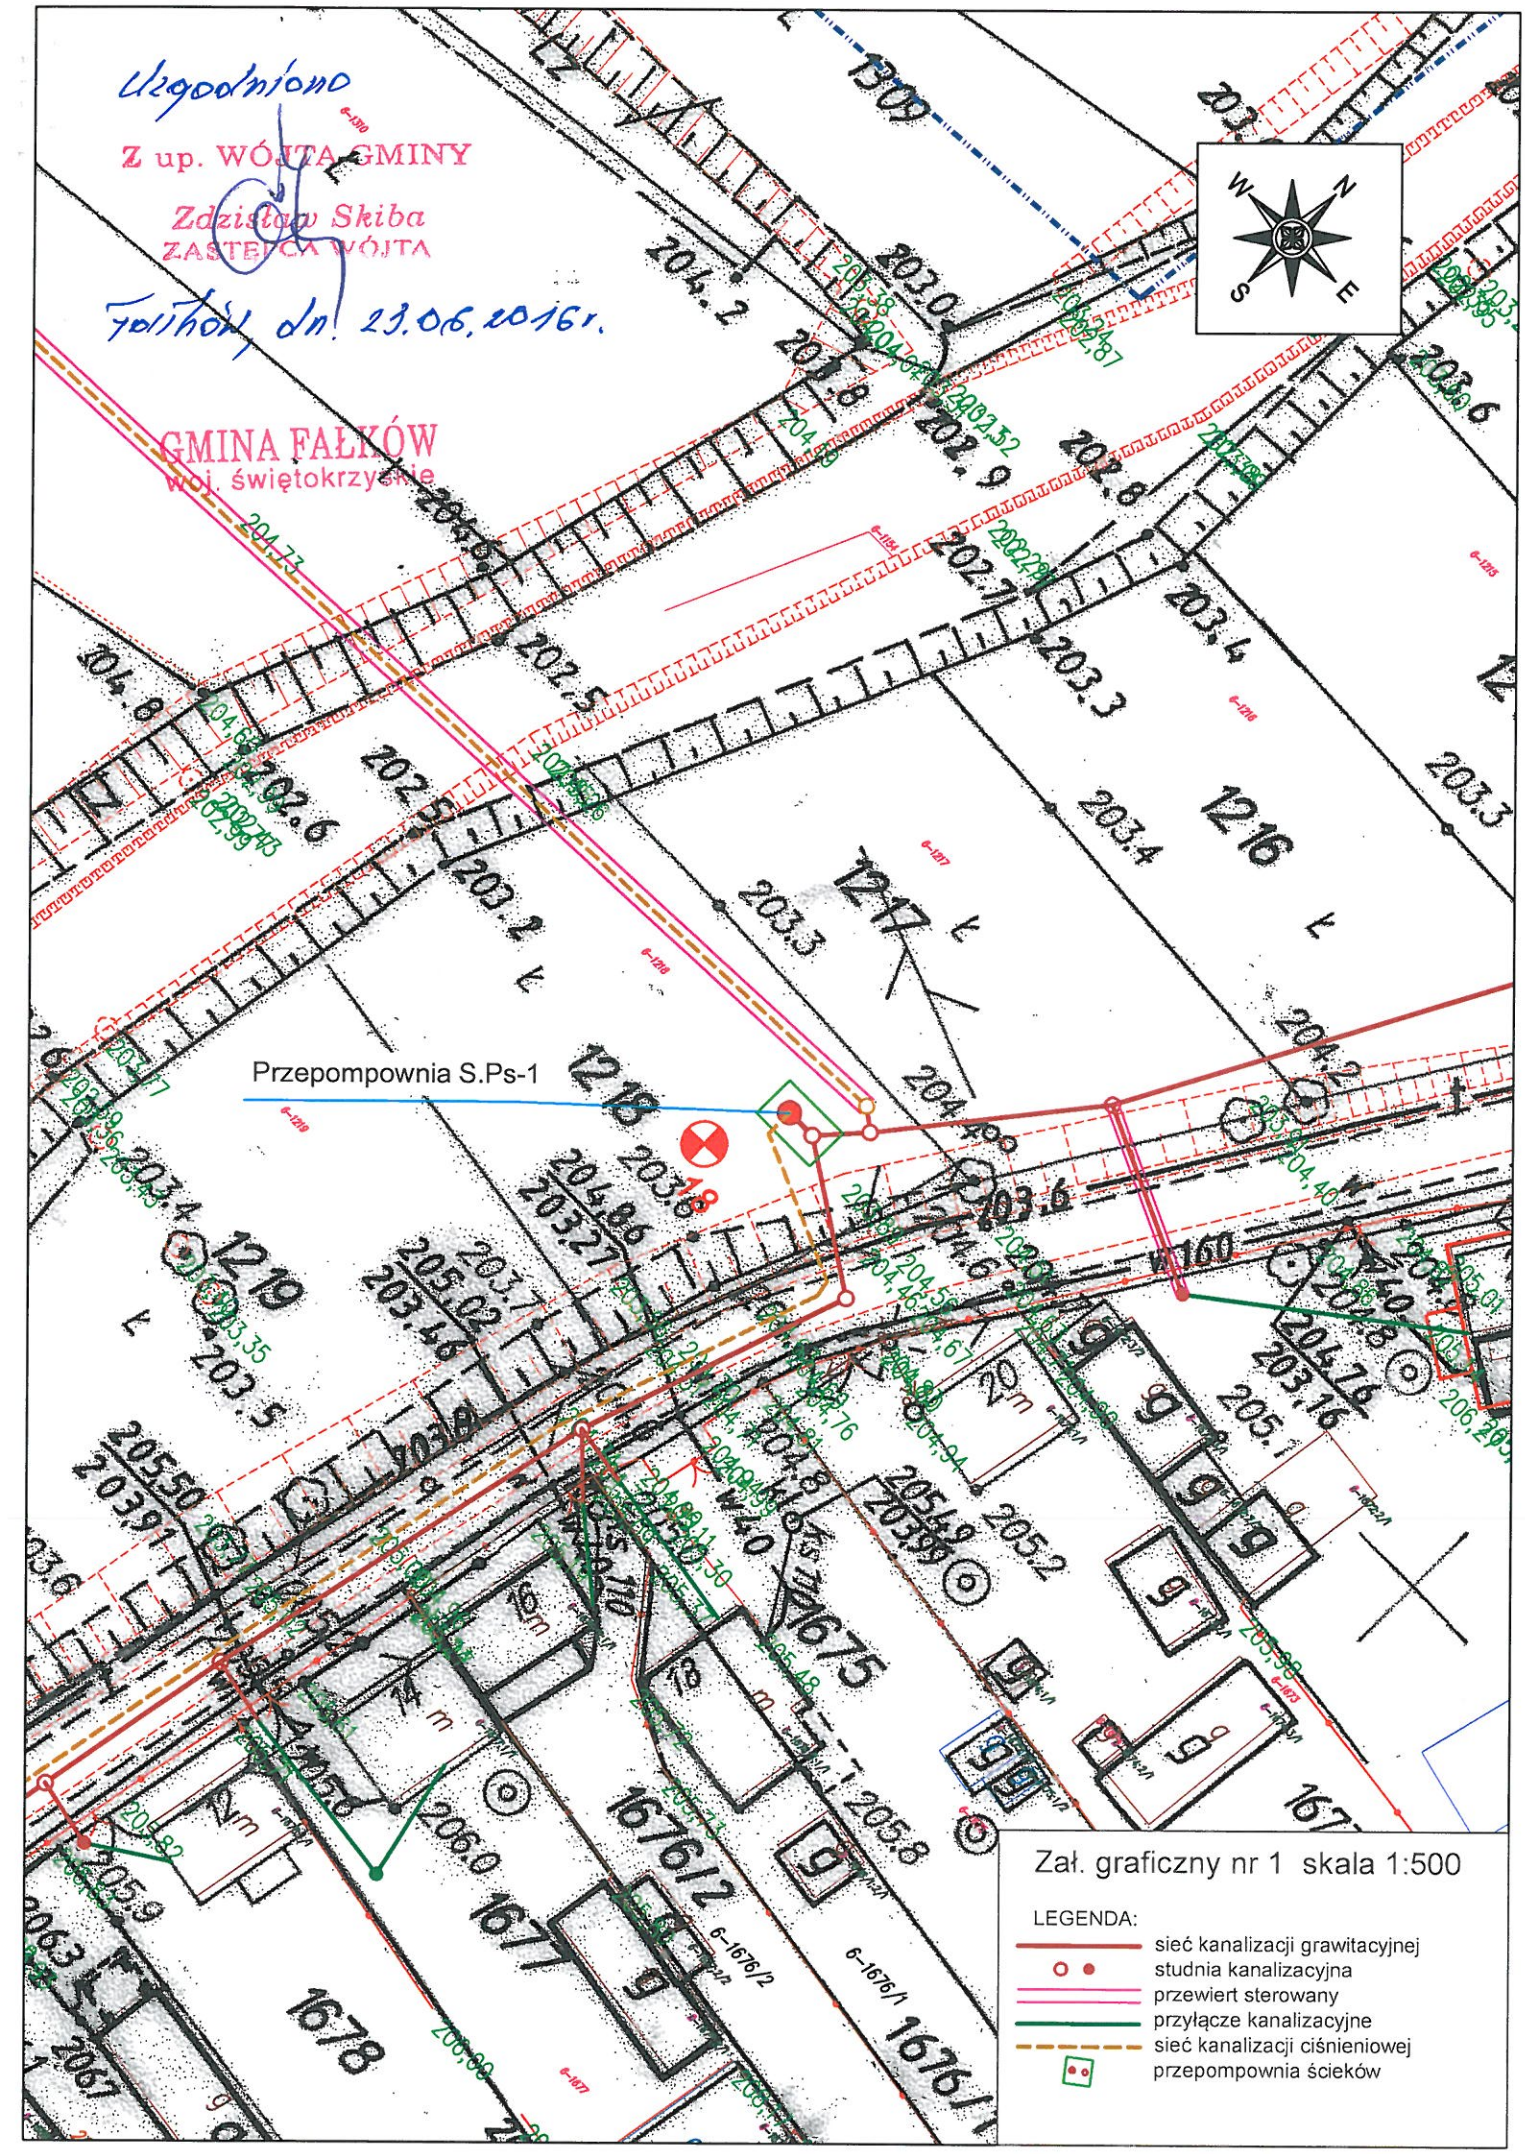

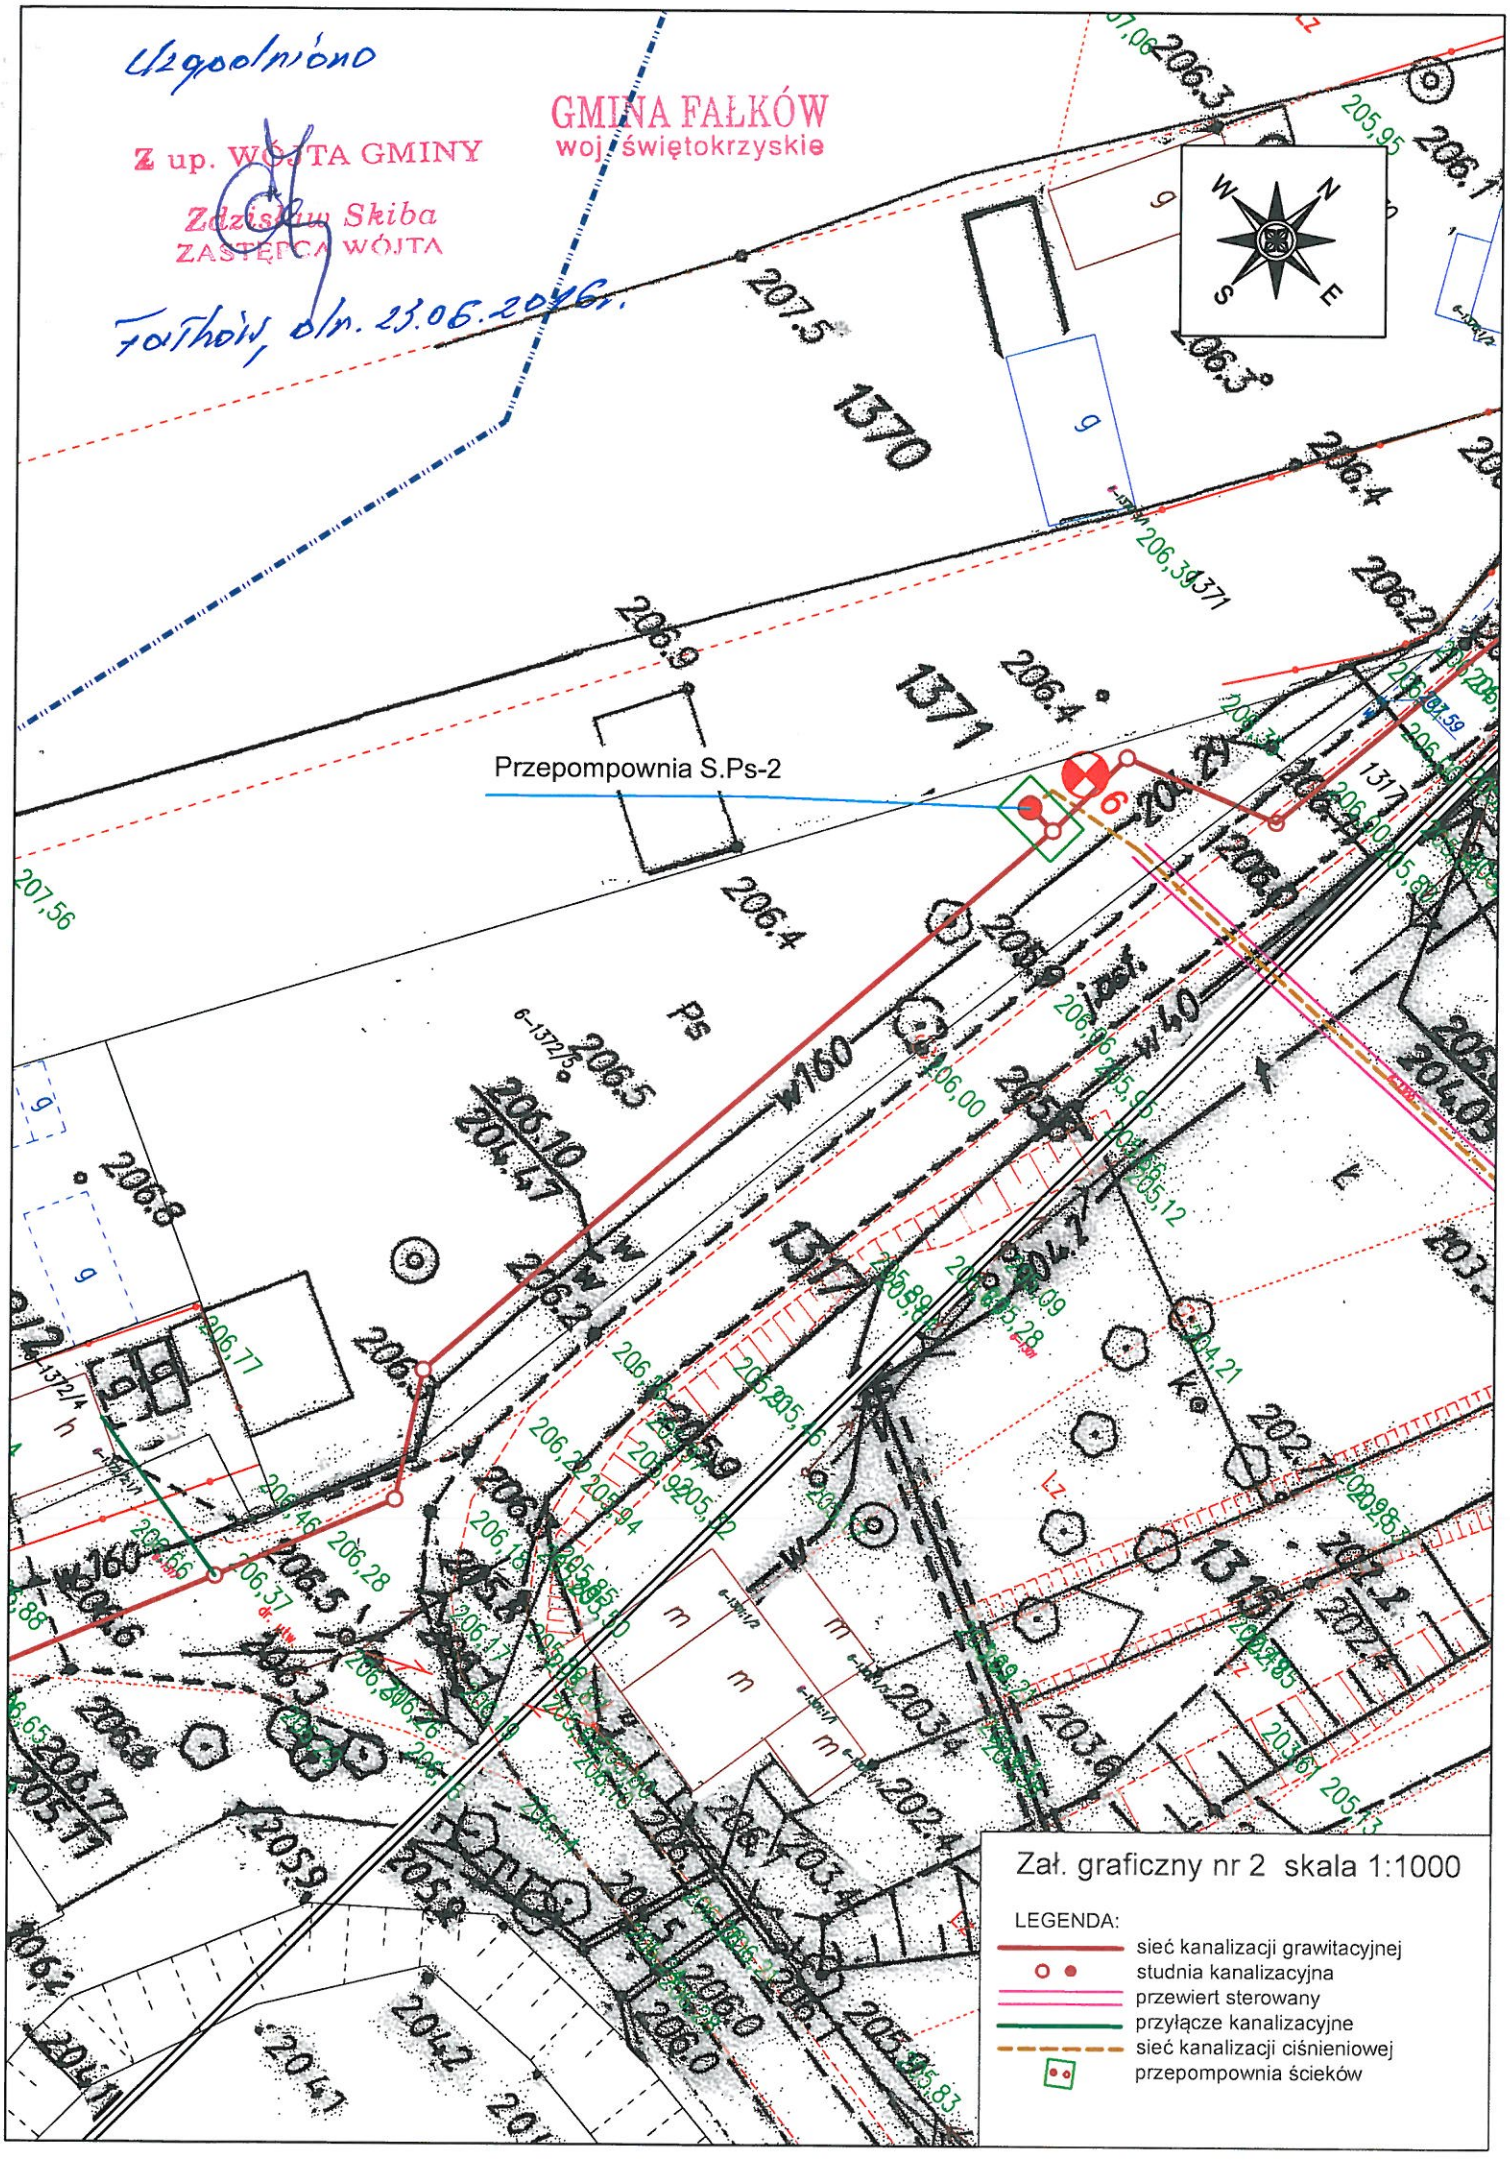
Uzgodniono
GMINA FAŁKÓW
woj. świętokrzyskie
Z up. WÓJTA GMINY
Zdzisław Skiba
ZASTĘPCA WÓJTA
Fałków, dn. 23.06.2016r.
Przepompownia S.Ps-2
Zał. graficzny nr 2 skala 1:1000
LEGENDA:
sieć kanalizacji grawitacyjnej
studnia kanalizacyjna
przewiert sterowany
przyłącze kanalizacyjne
sieć kanalizacji ciśnieniowej
przepompownia ścieków

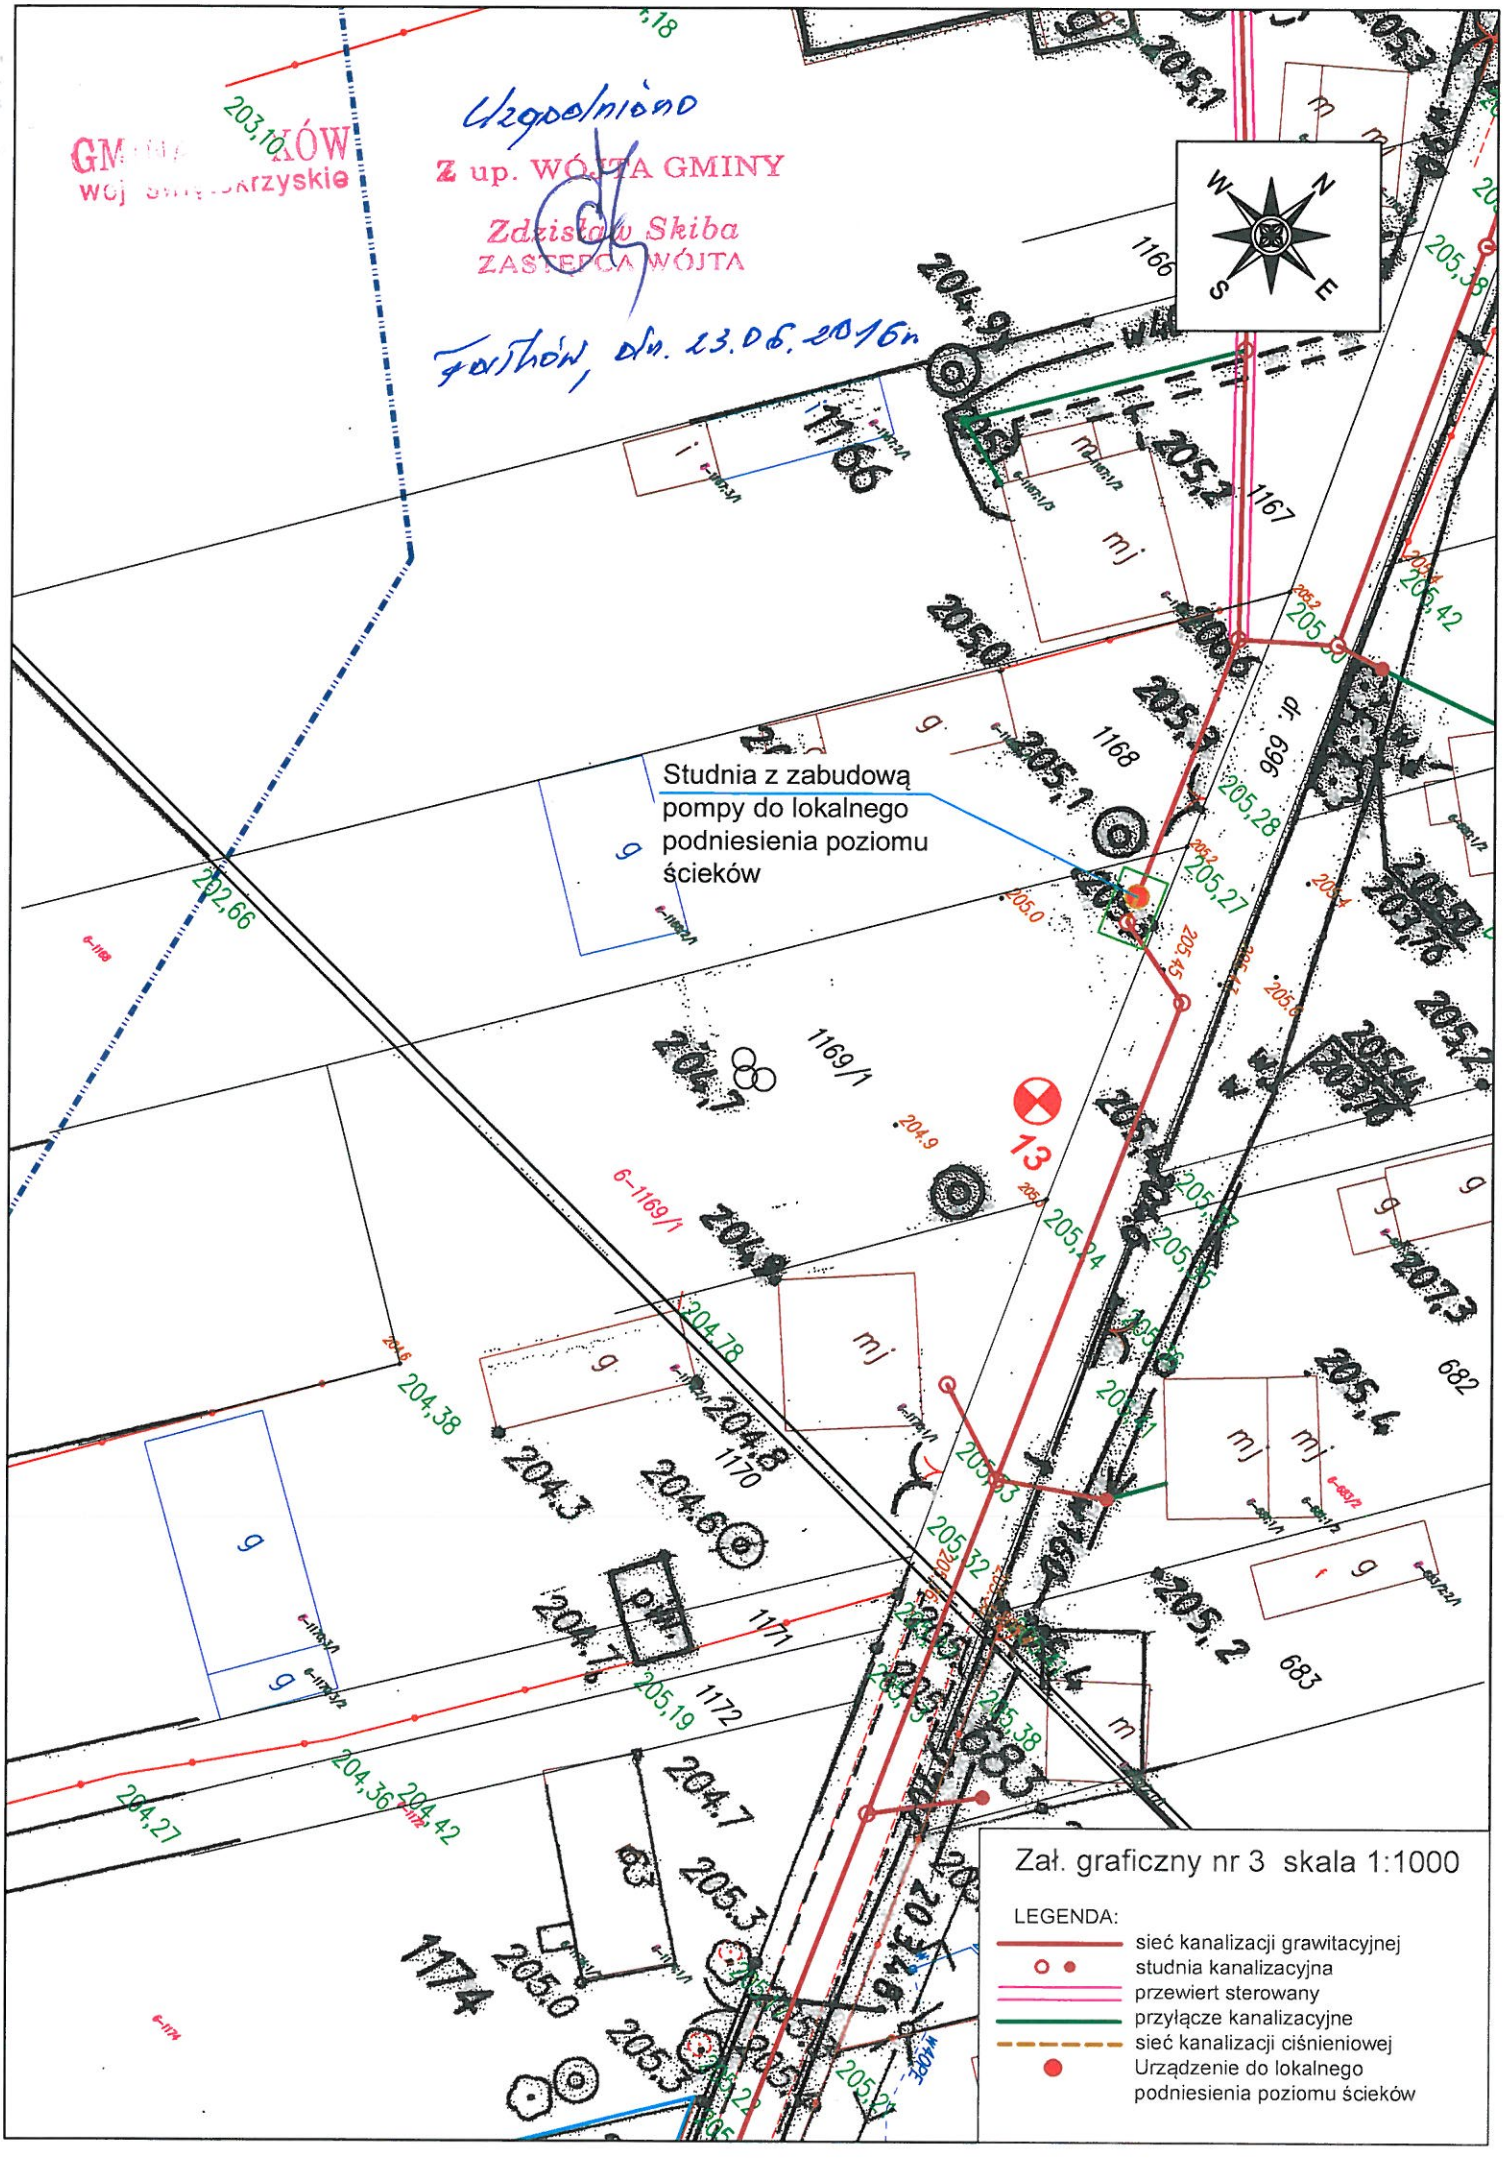


Uzgodniono
z up. WÓJTA GMINY
Zdzisław Skiba
ZASTĘPCA WÓJTA
Fastów, dn. 13.06.2016r

Uzgodniono

GMINA FAŁKÓW
woj. świętokrzyskie

Z up. WÓJTA GMINY
Zdzisław Śliba
ZASTĘPCA WÓJTA


Fałków, dn. 23.06.2016r.

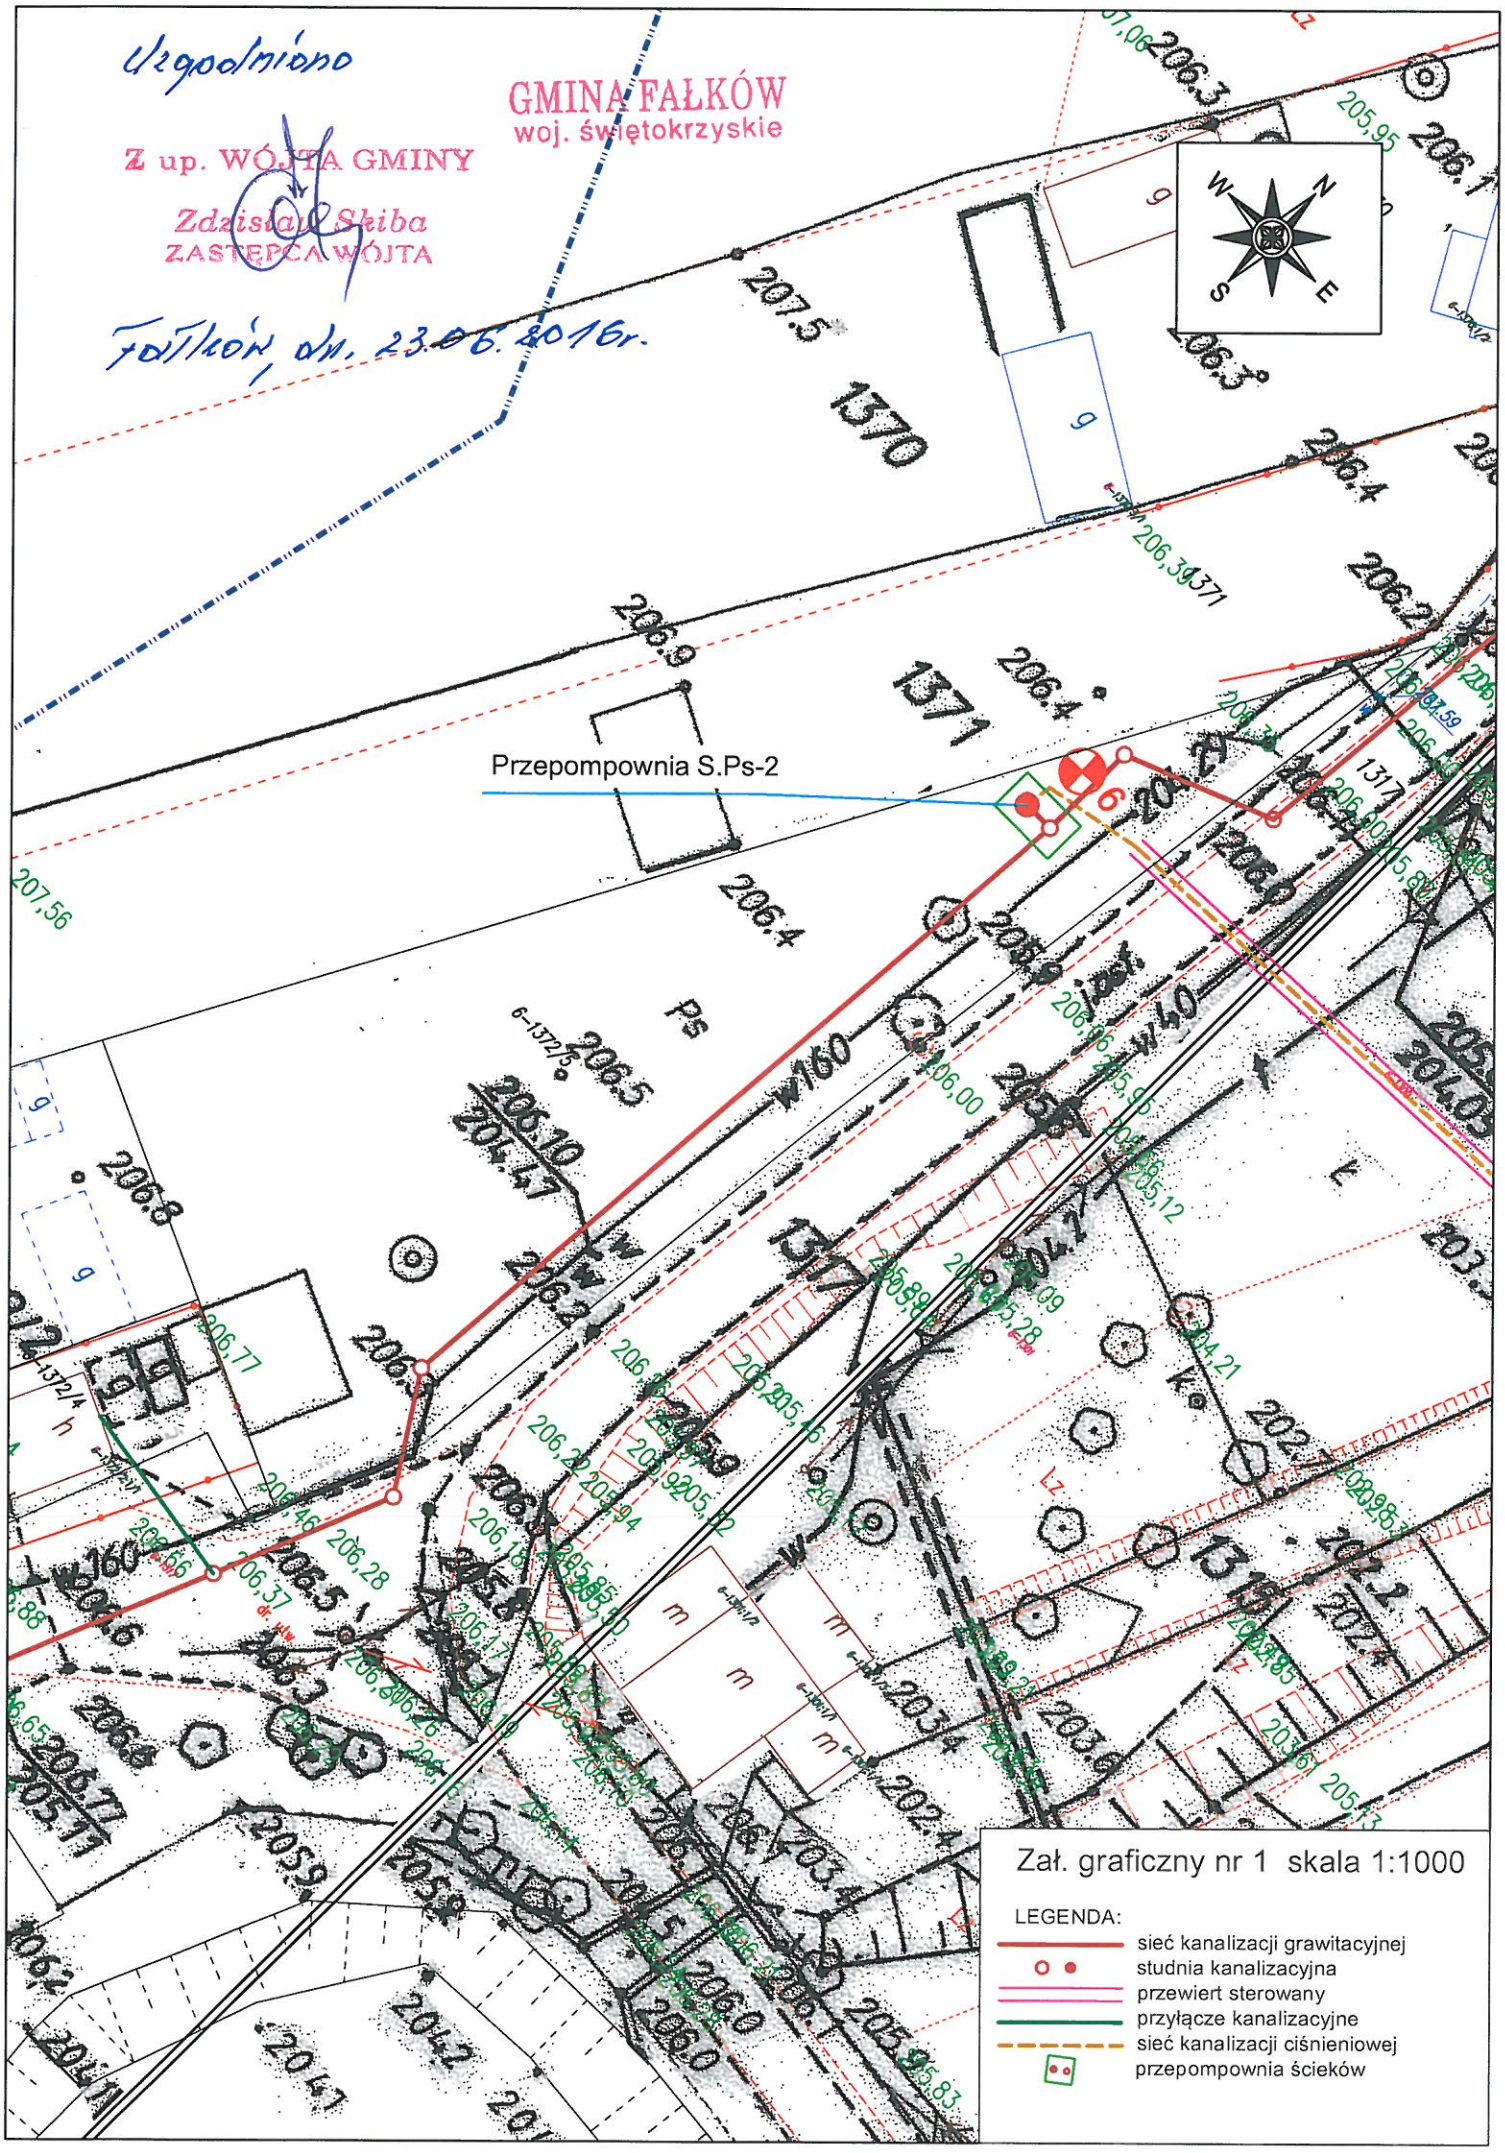



Zał. graficzny nr 1 skala 1:1000

LEGENDA:

- sieć kanalizacji grawitacyjnej
- studnia kanalizacyjna
- przewiert sterowany
- przyłącze kanalizacyjne
- sieć kanalizacji ciśnieniowej
- przepompownia ścieków

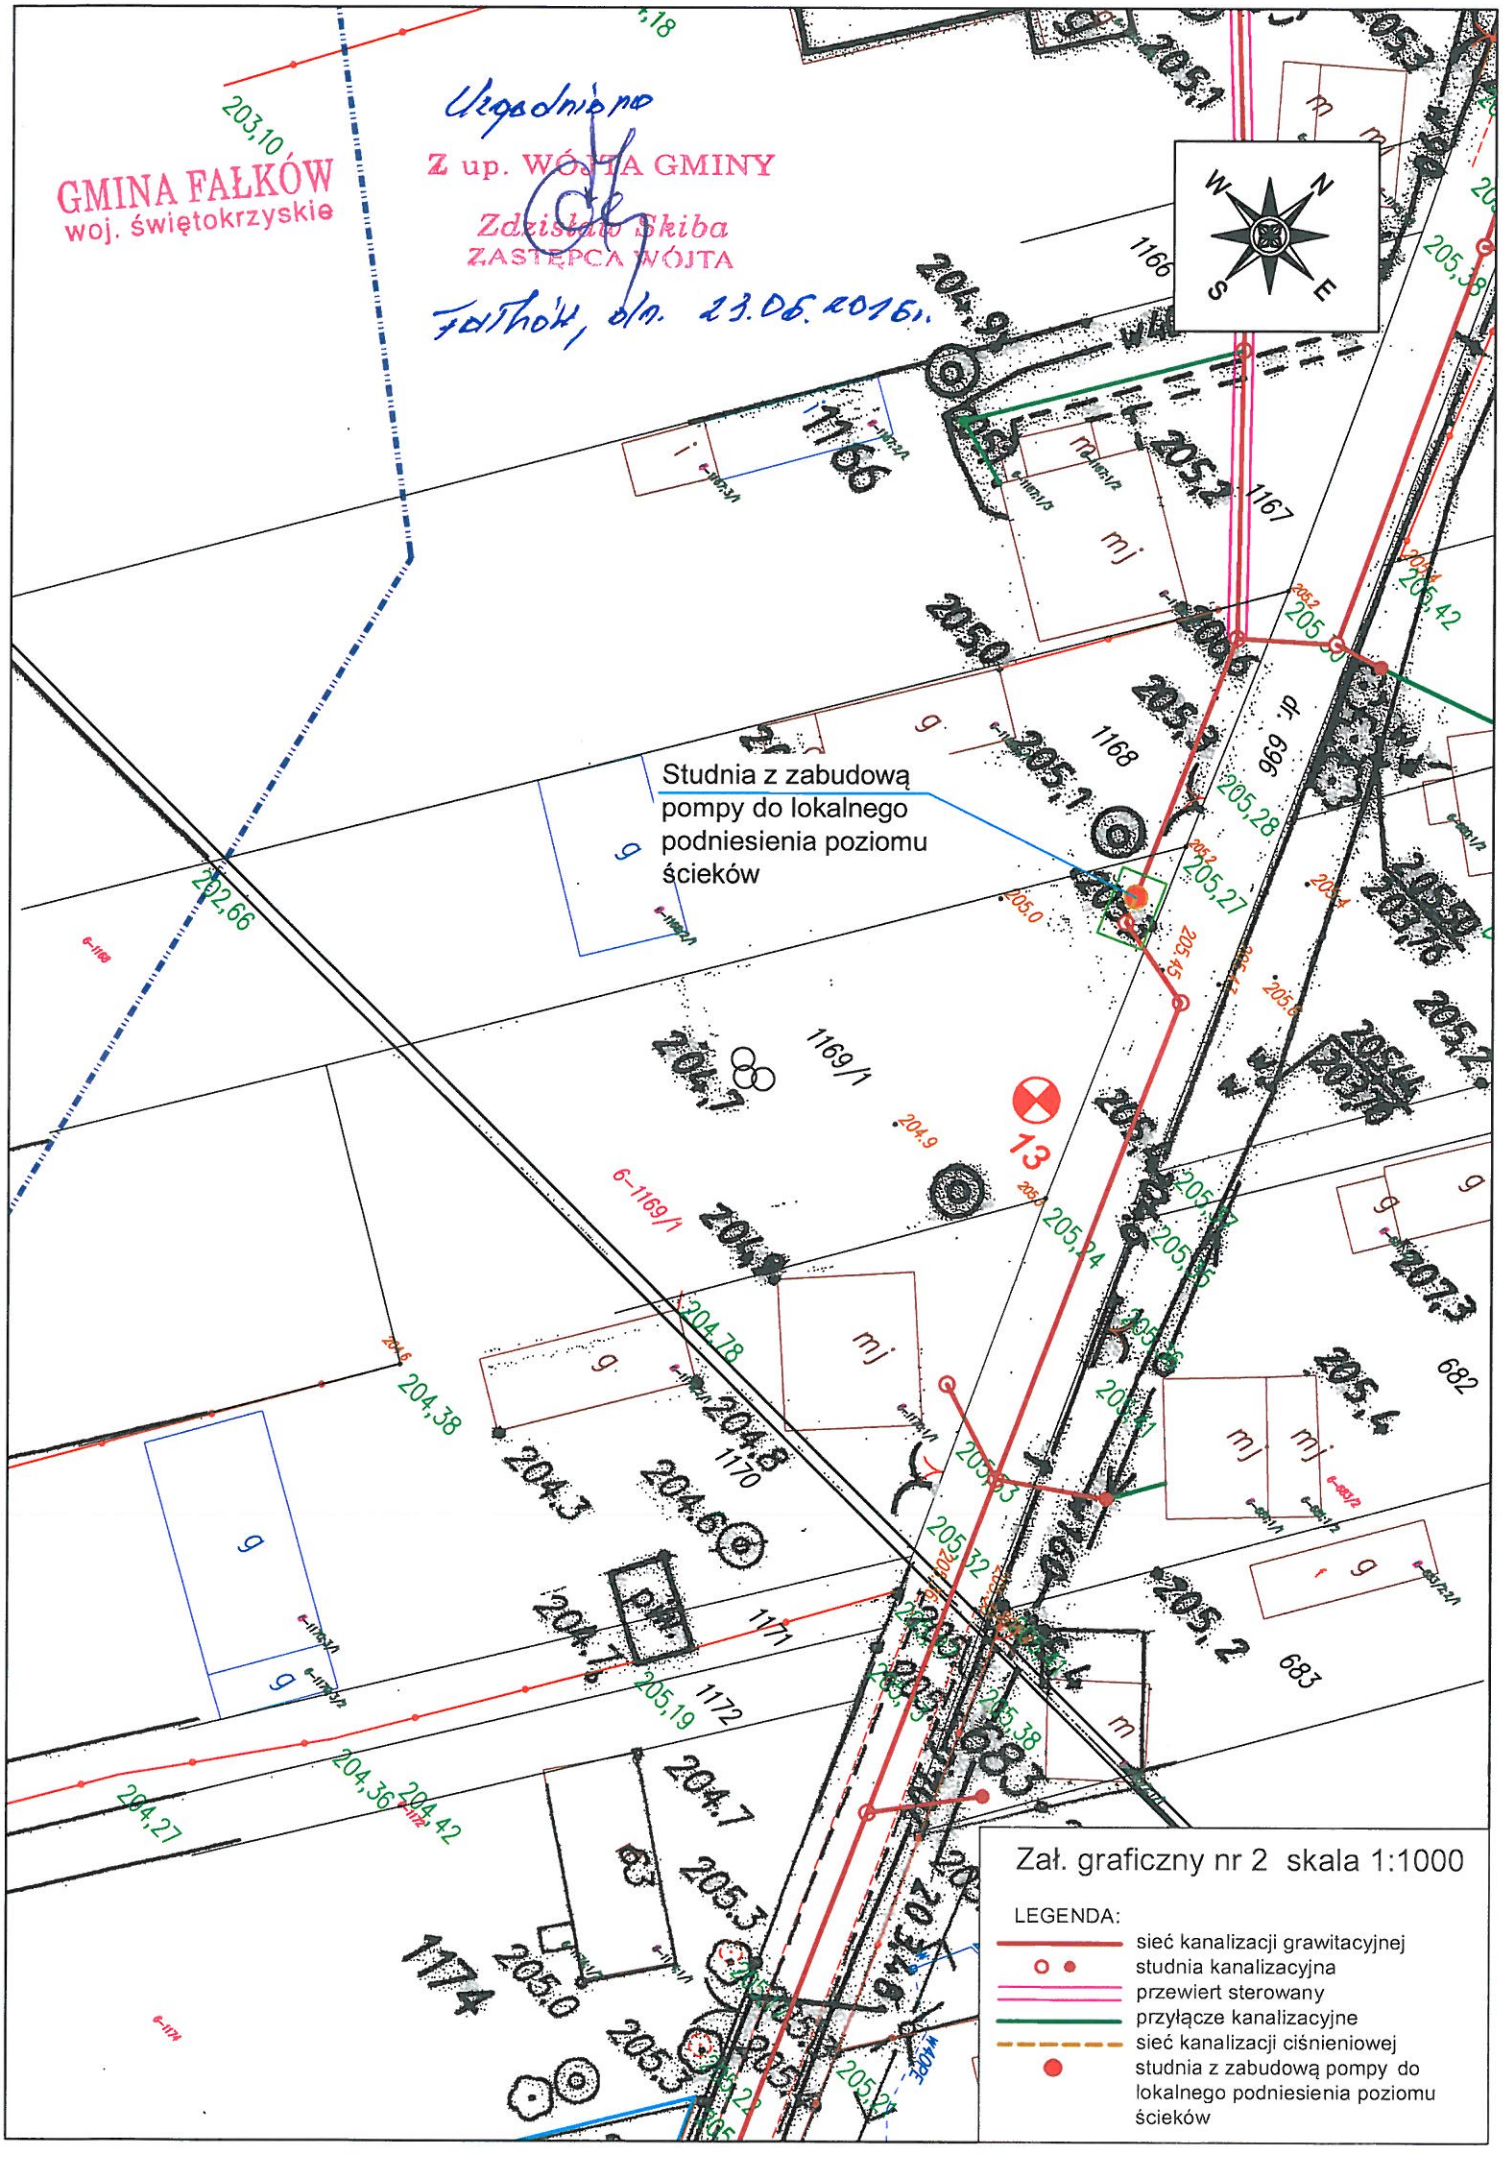
GMINA FAŁKÓW
woj. świętokrzyskie
Uzgodniono
Z up. WÓJTA GMINY
Zdzisława Skiba
ZASTĘPCA WÓJTA
Fałków, dn. 23.05.2016r.
Studnia z zabudową pompy do lokalnego podniesienia poziomu ścieków
Zał. graficzny nr 2 skala 1:1000
LEGENDA:
sieć kanalizacji grawitacyjnej
studnia kanalizacyjna
przewiert sterowany
przyłącze kanalizacyjne
sieć kanalizacji ciśnieniowej
studnia z zabudową pompy do lokalnego podniesienia poziomu ścieków

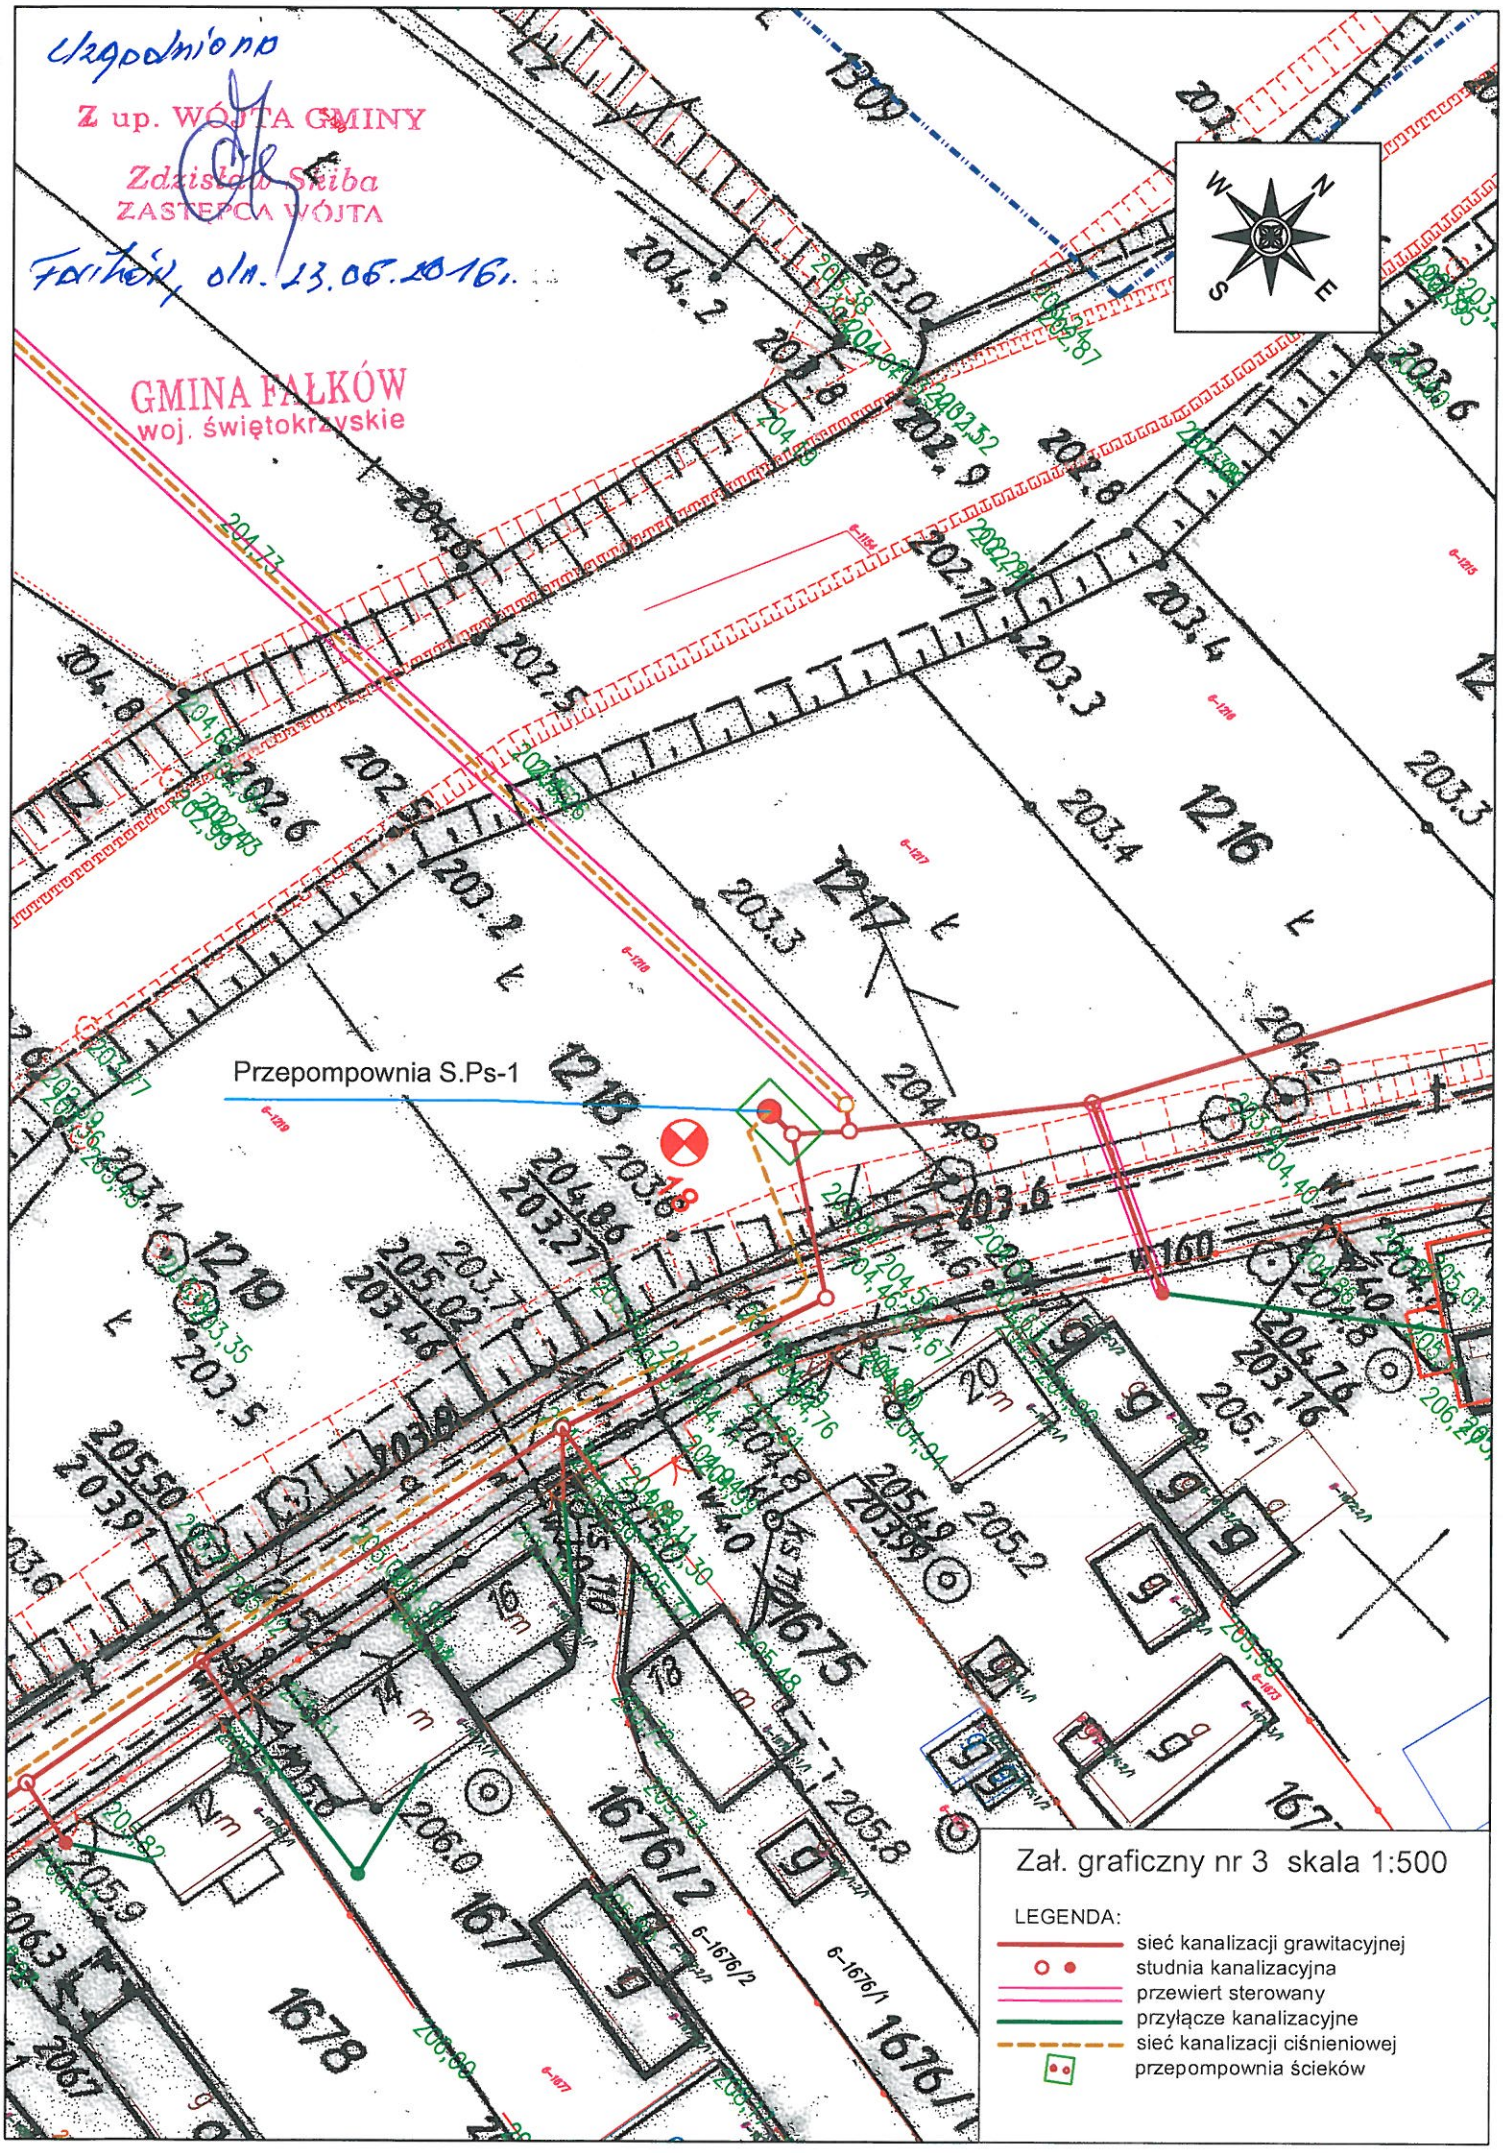
Uzgodniono
Z up. WÓJTA GMINY
Zdzisław Skiba
ZASTĘPCA WÓJTA
Fałków, dn. 13.06.2016r.
GMINA FAŁKÓW
woj. świętokrzyskie
Przepompownia S.Ps-1
Zał. graficzny nr 3 skala 1:500
LEGENDA:
sieć kanalizacji grawitacyjnej
studnia kanalizacyjna
przewiert sterowany
przyłącze kanalizacyjne
sieć kanalizacji ciśnieniowej
przepompownia ścieków

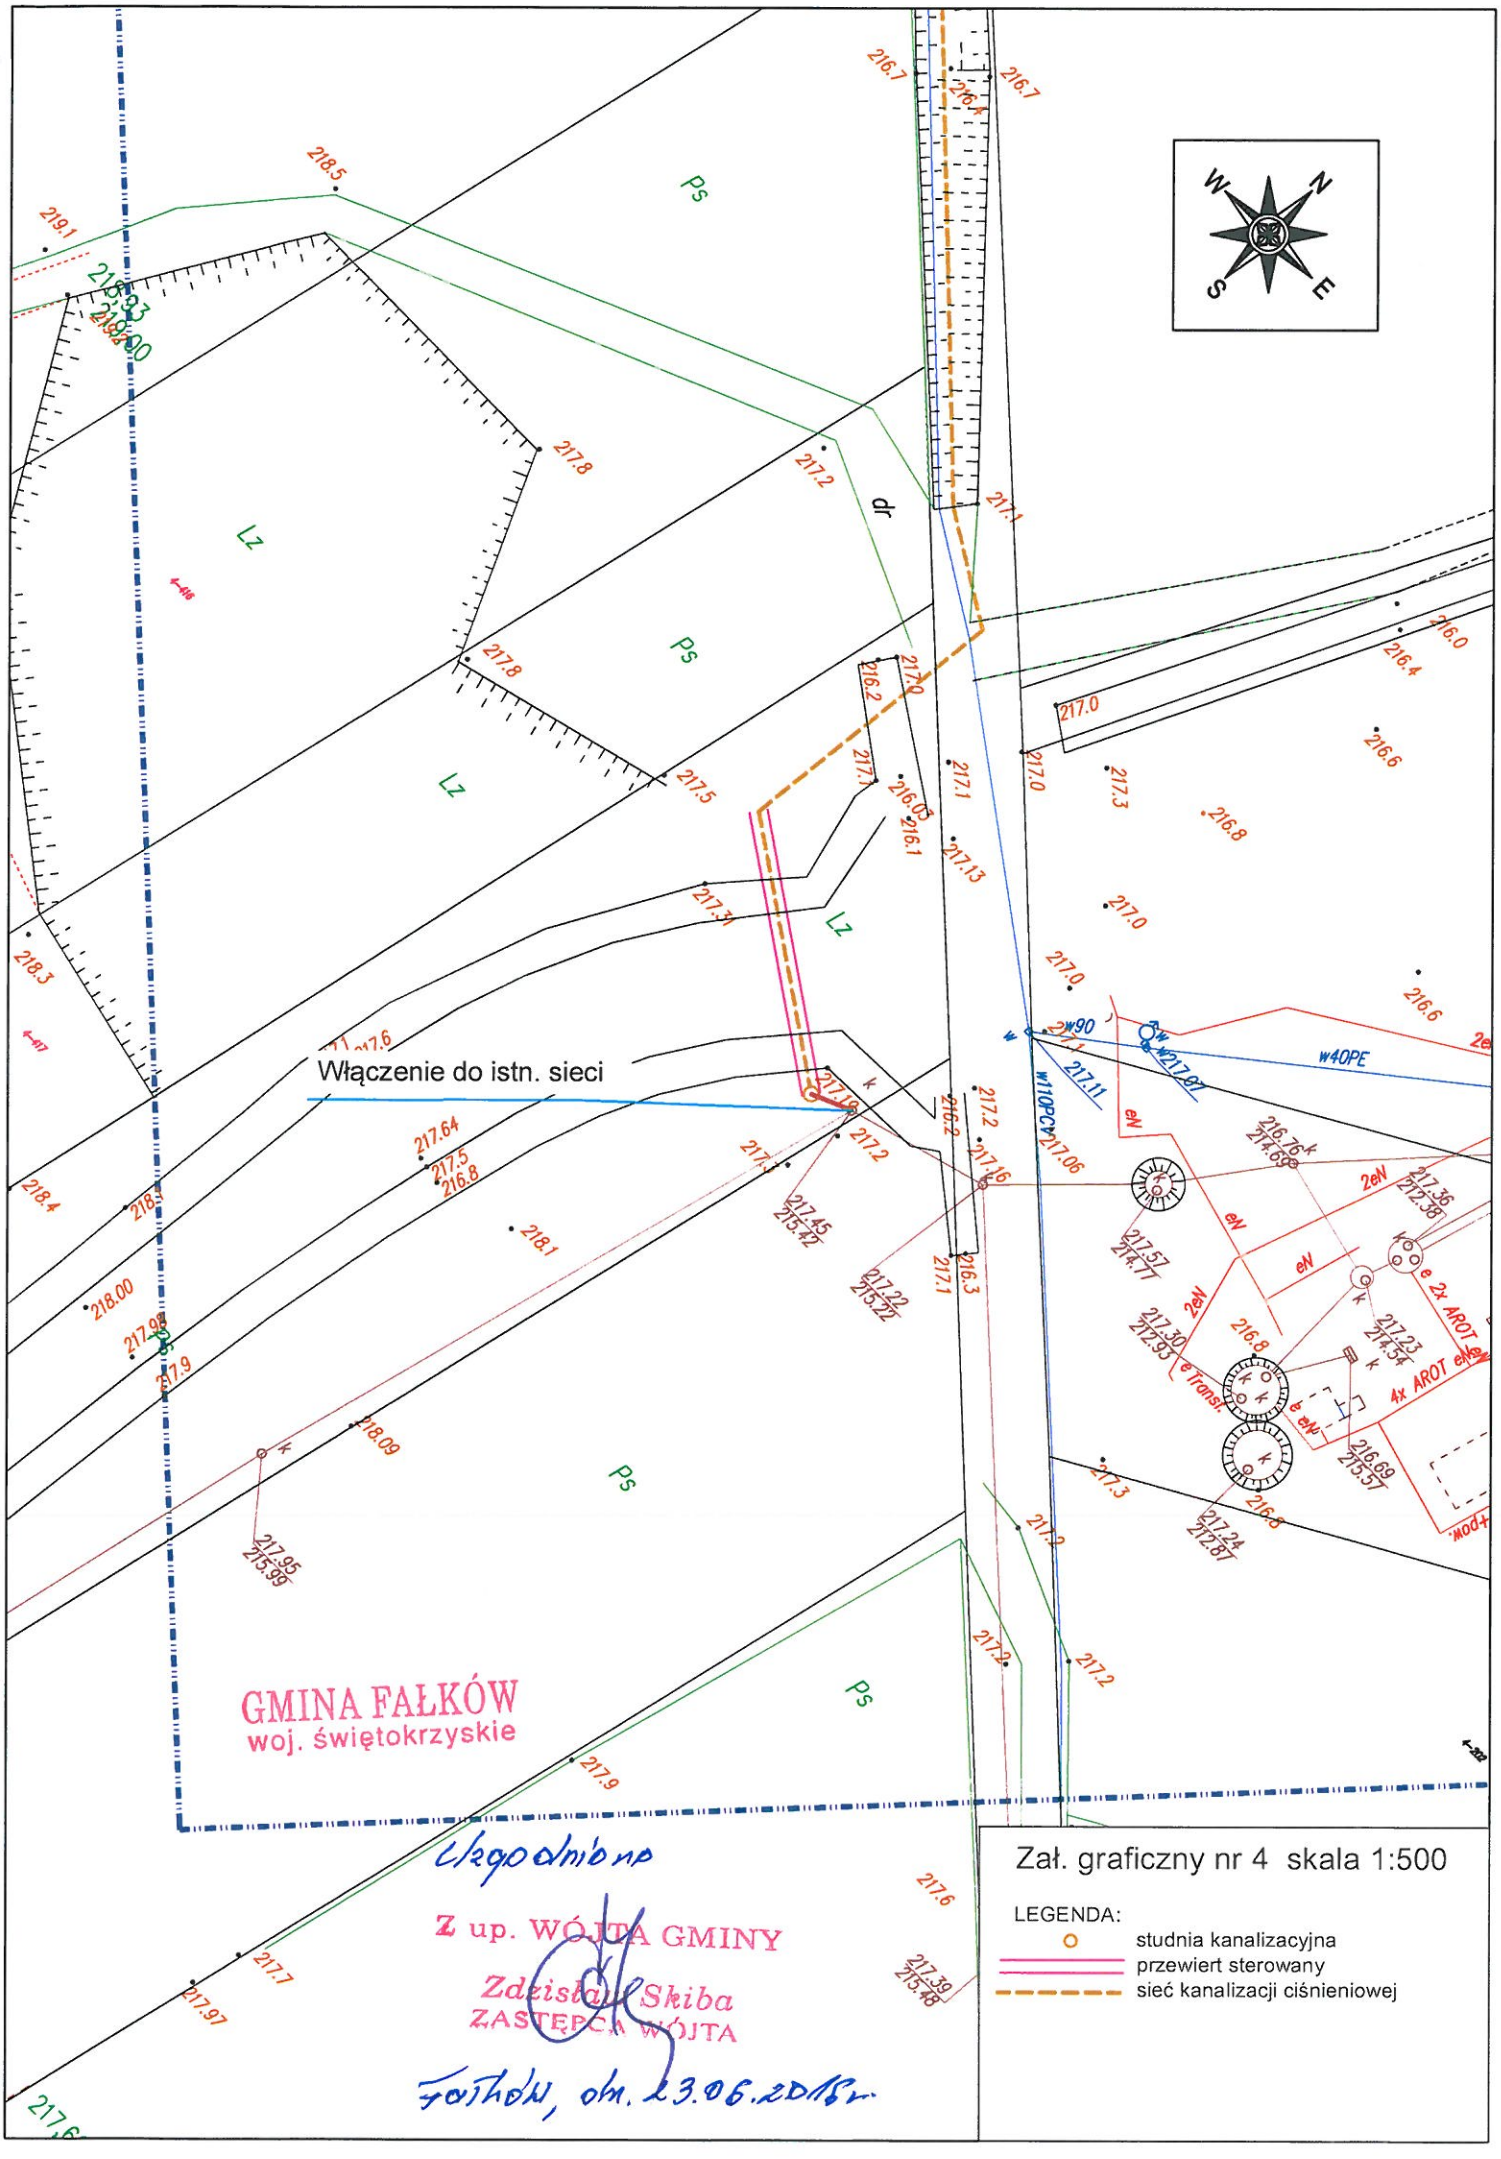
Włączenie do istn. sieci
GMINA FAŁKÓW
woj. świętokrzyskie
Zał. graficzny nr 4 skala 1:500
LEGENDA:
studnia kanalizacyjna
przewiert sterowany
sieć kanalizacji ciśnieniowej
Uzgodniono
Z up. WÓJTA GMINY
Zdzisław Skiba
ZASTĘPCA WÓJTA
Fałków, dn. 23.06.2015r.

Dyrektor Regionalnej Dyrekcji Lasów Państwowych w Łodzi

Łódź, dnia 29.09.2016

Znak spr.: ZS.2210.1.14.2016

ETGAR Krzysztof Wójcik
ul. Zakopiańska 73/306
30-418 Kraków

Urząd Gminy w Fałkowie
ul. Zamkowa 1A
26-260 Fałków

Dotyczy: Opracowania dokumentacji projektowej pn: „Budowa kanalizacji sanitarnej wraz z przyłączami w miejscowości Starzechowice, gmina Fałków".

W odpowiedzi na Wasze zapytanie z dnia 19.09.2016 r. zn. spr. ETG-03-38/06/16-AP (data wpływu 22.09.2016 r.) dotyczące wątpliwości związanych z realizacją inwestycji o nazwie: *„Budowa kanalizacji sanitarnej wraz z przyłączami w miejscowości Starzechowice, gmina Fałków"* na gruntach leśnych, Regionalna Dyrekcja Lasów Państwowych w Łodzi informuje, iż zgodnie z zasadami obowiązujących w Państwowym Gospodarstwie Leśnym - Lasy Państwowe, w zakresie lokalizowania inwestycji liniowych dopuszczona jest realizacja takich inwestycji bez konieczności przeprowadzenia procedury wyłączenia gruntów leśnych z produkcji na podstawie ww. ustawy o ochronie gruntów rolnych i leśnych, **z zastrzeżeniem**, że łączna szerokość trwale zajętego pasa gruntu nie przekroczy szerokości 2 m wraz z istniejącymi w tym pasie mediami i nie będzie się wiązała z wycinką drzew, a tym samym jej realizacja **nie będzie się wiązała ze zmianą sposobu użytkowania gruntu leśnego na cele nieleśne**, a grunt będzie zabudowany w głąb lub na powierzchni w sposób umożliwiający wegetację roślin.

Zmiana sposobu użytkowania gruntów leśnych to np.: posadowienie na gruntach leśnych urządzeń infrastruktury towarzyszącej inwestycji, które są trwale związane z gruntem, nawet jeśli ich szerokość nie przekroczy 2 m szerokości. W takim przypadku, grunt leśny jest użytkowany na cele nieleśne i bezwzględnie wymaga wyłączenia gruntów leśnych z produkcji, bowiem zrealizowana inwestycja uniemożliwia prowadzenie na danym terenie gospodarki leśnej.

W przypadku, gdy inwestycja została zaplanowana na gruntach leśnych, a jej realizacja wymaga wyłączenia gruntów leśnych z produkcji, niezbędne jest uzyskanie decyzji zezwalającej na wyłączenie gruntów leśnych z produkcji wydanej przez Dyrektora odpowiedniej terytorialnie RDLP. Do wniosku o wydanie ww. decyzji należy przedłożyć: w przypadku, gdy jest obowiązujący miejscowy plan zagospodarowania przestrzennego dla danej gminy – wypis z mpzp; gdy nie obowiązującego mpzp – wówczas decyzję o lokalizacji inwestycji celu publicznego z informacją, czy jest spełniony warunek z art. 61 ust. 1 pkt. 4 Ustawy o planowaniu i zagospodarowaniu przestrzennym – czy teren uzyskał zgodę na

zmianę przeznaczenia gruntów leśnych na cele nieleśne, na cel zgodny z celem planowanej do realizacji inwestycji.

Realizacja inwestycji nie spowoduje wyłączenia gruntów leśnych z produkcji, jedynie jeśli zlokalizowane zostaną one: w pasie drogi leśnej, w linii podziału powierzchniowego, przy ścianie drzewostanu - w niezalesionym pasie o szerokości do 2 m i nie jest planowane jego odnowienie/zalesienie, a grunt, po zakończeniu realizacji inwestycji zostanie przywrócony do stanu poprzedniego.

Dopuszcza się również realizację inwestycji liniowych w gruncie leśnym porośniętym drzewostanem bez uzyskania decyzji zezwalającej na wyłączenie gruntów leśnych z produkcji, jedynie przy zastosowaniu metody przewiertu sterowanego z zastrzeżeniem, że istniejący drzewostan nie zostanie uszkodzony, a w przyszłości na gruncie tym będzie możliwość prowadzenia gospodarki leśnej w zakresie ustalonym w obowiązującym planie urządzenia lasu.

Z upoważnienia
Dyrektora RDLP w Łodzi
Z-ca Dyrektora ds. Gospodarki Leśnej
mgr inż. Marek Miścierewicz

Regionalna Dyrekcja Lasów Państwowych w Łodzi, ul. Jana Matejki 16, 91-402 Łódź
tel.: +48 42 631-79-00, fax: +48 42 631-79-82, e-mail: rdlp@lodz.lasy.gov.pl

STAROSTWO POWIATOWE
w KOŃSKICH
Wydział Geodezji i Gospodarki
Nieruchomościami
26-200 Końskie, ul. Stanisława Staszica 2

Końskie, dnia 2016 – 09 – 27

Znak: GN. 6124. 778.2016

Pani Anna Piotrkowska
„ETGAR" Krzysztof Wójcik –
pełnomocnik gminy Fałków
ul. Zakopiańska 73/306
30-418 Kraków

W odpowiedzi na podanie złożone w dniu 22.09.2016 r. w sprawie wyłączenia gruntów z produkcji rolnej obejmujących działki Nr: 638/2, 1120, 1121, 1122, 1123, 1124, 1125, 1126, 1138, 1139, 1140, 1141, 1142, 1143, 1144, 1145, 1146, 1147, 1148/1, 1148/2, 1149, 1150, 1151, 1152, 1153, 1155, 1159, 1160, 1161/1, 1162, 1165, 1166, 1167, 1168, 1169/1, 679, 678, 677, 676, 675, 673/2, 667, 663, 664, 646/1, 682, 683/2, 1170, 688, 690, 692, 694, 1186, 1188, 1193, 1194, 1195, 1662, 1663, 1666, 1667, 1682/1, 1207/4, 1208, 1209, 1210, 1211, 1212, 1213, 1214, 1215, 1216, 1217, 1672, 1218, 1675, 1676/2, 1677, 1678, 1688/1, 1154, 1311, 1315, 1300, 1372/5, 1372/4, 1372/1, 1420/1, 1372/3, 1370, 1285, 1284, 1369, 1368/1, 1367/1, 1365, 1364, 1363, 1273, 1271/1, 1270, 1269, 1357, 1356, 1266, 1265, 1262, 1260/1, 1259, 1258, 1257, 1256, 1255, 1250, 1249, 1248, 1246, 1338/1, 1334, 1243, 1242, 1239, 1235, 1332, 1331, 1234, 1233, 1231, 1328, 1327, 1326, 1230, 1229, 1228, 1227/2, 1322, 1222, 1221, 1318, 1689/1, 1423, 1422, 1486, 1731/1, 1745/2 1746, 1747, 1748, 1749, 1753/2, 1756, 1757, 1758, 1759, 1760/2, 1761, 1762/1 położone w obrębie **Starzechowice** gmina Fałków oraz działki Nr 418 położonej w obrębie **Fałków** gmina Fałków - Starostwo Powiatowe w Końskich informuje, że :
Inwestycja celu publicznego polegająca na budowie kanalizacji sanitarnej wraz z przyłączami jest przedsięwzięciem liniowym o szerokości do 1 m i nie powoduje trwałego wyłączenia gruntów z produkcji rolnej.

Z up. STAROSTY
Andrzej Marek Lénart
Wicestarosta

Otrzymują:

1. Adresat
2. a/a.

Do wiadomości:

Wydział Budownictwa i Gospodarki Przestrzennej w/m.

WOJEWÓDZKI URZĄD
OCHRONY
25-00
tel./fax 41
IA 5152.125.2016

Kielce, dn. 2016-06-30

ETGAR Krzysztof Wójcik.
ul. Zakopiańska 73/306
30-418 Kraków

Dot. Wykonania dokumentacji projektowo-wykonawczej dla zadania pn.: „Budowa kanalizacji sanitarnej wraz z przyłączami w miejscowości Starzechowice".

W związku z wpływem w dniu 17.06.2016 roku pisma w sprawie jw., ŚWKZ opiniuje pozytywnie zamierzenie inwestycyjne. W odniesieniu do zabytków archeologicznych, będących przedmiotem ochrony w przypadku tej inwestycji, niezbędne jest zapewnienie badań archeologicznych w formie nadzoru prac ziemnych.

Powyższe wynika z lokalizacji projektowanej inwestycji w rejonie znanych z ewidencji stanowisk archeologicznych, zlokalizowanych na obszarach AZP 79-58 i 79-59, oraz z możliwości ujawnienia innych, niezewidencjonowanych zabytków tego rodzaju.

Badania w formie nadzoru mogą być realizowane przez uprawnionego archeologa zgodnie z rozporządzeniem Ministra Kultury i Dziedzictwa Narodowego (Dz.U. z dnia 4 listopada 2015 r. poz. 1789) z dnia 14 października 2015 r. w sprawie prowadzenia prac konserwatorskich, prac restauratorskich, robót budowlanych, badań konserwatorskich, badań architektonicznych i innych działań przy zabytku wpisanym do rejestru zabytków oraz badań archeologicznych i poszukiwań zabytków. Na wykonanie badań, ich wykonawca winien uzyskać pozwolenie ŚWKZ - na podstawie wniosku złożonego przez inwestora lub z upoważnienia inwestora.

Z up. Świętokrzyskiego Wojewódzkiego
Konserwatora Zabytków
mgr Joanna Modras

Otrzymują:
1. Adresat jw.
2. Aa

ŚZMiUW **Świętokrzyski Zarząd Melioracji i Urządzeń Wodnych**
25 – 561 Kielce, ul. Witosa 86
tel. 41/344-89-85, fax. 41/344-54-14
e-mail: sekretariat@szmiuw.kielce.com.pl, www.szmiuw.kielce.com.pl

Wójt Gminy Fałków
Działający przez pełnomocników:
Pana Krzysztofa Wójcika
Panią Annę Piotrowską
„ETGAR" Krzysztof Wójcik
ul. Zakopiańska 73/306,
30-418 Kraków

Wasze pismo z dnia:	Znak:	Nasz znak:	Data:
13.06.2016 r.	ETG-3-15/06/16-GL	ŚZMiUW.TE.RK.520.81.2016 r.	23.06.2016 r.

Sprawa dotyczy: uzgodnienia lokalizacji projektowanej kanalizacji sanitarnej w ramach zadania pn. „Budowa kanalizacji sanitarnej wraz z przyłączami w miejscowości Starzechowice",

W odpowiedzi na w/w pismo firmy „ETGAR" Krzysztof Wójcik, reprezentowanej przez Pana Krzysztofa Wójcika oraz Panią Annę Piotrowską, działających w imieniu Gminy Fałków na podstawie pełnomocnictwa z dnia 14.12.2015 r. udzielonego przez Wójta Gminy Fałków, Świętokrzyski Zarząd Melioracji i Urządzeń Wodnych w Kielcach zawiadamia, iż nie wnosi uwag do lokalizacji projektowanej inwestycji oraz udziela prawa dysponowania częścią działek 1154 i 1315 obr. 06 Starzechowice, gm. Fałków na cele budowlane i późniejszą eksploatację.

Na podstawie ewidencji wód i urządzeń melioracji wodnych oraz zmeliorowanych gruntów prowadzonej w oparciu o art. 70 ust. 3 ustawy z dnia 18 lipca 2001 r. - Prawo wodne (Dz. U. z 2015r., poz. 469 z późn. zm.), na trasie projektowanej inwestycji, nie występują urządzenia melioracji wodnych szczegółowych. Jednocześnie informuję, że przedmiotowe przedsięwzięcie koliduje z rzekami Barbarką (dz. nr 1154 i 1315) i Greszczynką (dz. nr 1422) położonymi w obrębie 06 Starzechowice, gm. Fałków.

Zgodnie z załącznikami graficznymi do pisma, przekroczenia wymienionych rzek występują na:
- zał. graficzny nr 5, 6 - rzeka Barbarka,
- zał. graficzny nr 7 - rzeka Greszczynka.

W związku z powyższym tut. Zarząd zaleca aby:
- inwestycję zaprojektować i wykonać w miejscach wskazanych w załącznikach graficznych, zgodnie z obowiązującymi przepisami i normami,
- przejście, pod w/w rzekami, zaprojektować na głębokości minimum 1,5 m licząc od rzędnej dna cieku do górnej krawędzi rury osłonowej - zalecane przejście przewiertem lub przeciskiem sterowanym,
- miejsca przejść przez w/w rzeki zostały oznakowane w terenie w sposób widoczny i trwały,
- ewentualne uszkodzenia dna i skarp cieku powstałe podczas prac ziemnych przywrócić do stanu pierwotnego.

W rozumieniu art. 25 ustawy z dnia 18 lipca 2001r. - Prawo wodne (Dz. U. z 2015 r., poz. 469 z późn. zm.), zabrania się niszczenia lub uszkadzania brzegów śródlądowych wód powierzchniowych.

Ponadto, ŚZMiUW w Kielcach oznajmia, że ewentualne szkody powstałe przy wykonywaniu przedmiotowej inwestycji obciążą inwestora.

W świetle art. 122 ust.1 pkt.3 w związku z art.9 ust.2 pkt.1 lit. b. w/cyt. ustawy - Prawo wodne na realizację przedmiotowego przedsięwzięcia należy uzyskać pozwolenie wodnoprawne.

Rozwiązania projektowe w tym zakresie należy udostępnić do wglądu tut. Zarządowi - Rejonowy Oddział w Kielcach, ul. Targowa 18, piętro IX, pok. 910-912, 25-520 Kielce.

ZASTĘPCA DYREKTORA
ds. Technicznych
Paweł Taborski

Otrzymuje:
1. „ETGAR" Krzysztof Wójcik, ul. Zakopiańska 73/306, 30-418 Kraków,
2. a/a.

Do wiadomości:
1. Wójt Gminy Fałków, ul. Zamkowa 1A, 26-260 Fałków.

ŚZMiUW

Świętokrzyski Zarząd Melioracji i Urządzeń Wodnych
25 – 561 Kielce, ul. Witosa 86
tel. 041/344-89-85, fax. 041/344-54-14
e-mail: sekretariat@szmiuw.kielce.com.pl, www.szmiuw.kielce.com.pl

„ETGAR" Krzysztof Wójcik
ul. Zakopiańska 73/306
30-418 Kraków

Wasze pismo z dnia:	Znak:	Nasz znak:	Data:
23.09.2016 r.	ETG-03-42/09/16-AM	ŚZMiUW.TE.RK.520.81.2016	.10.2016 r.

Sprawa dotyczy: uzgodnienia operatu wodnoprawnego dla projektowanej kanalizacji sanitarnej w ramach zadania pn. „Budowa kanalizacji sanitarnej wraz z przyłączami w miejscowości Starzechowice",

W odpowiedzi na w/w pismo, Świętokrzyski Zarząd Melioracji i Urządzeń Wodnych w Kielcach informuje, iż nie wnosi uwag do operatu wodnoprawnego oraz zwartych w nim rozwiązań projektowych w zakresie przekroczeń rzek: Greszczynki (dz. nr 1422 obr. Starzechowice) oraz Barbarki (dz. nr 1154 i 1315 obr. Starzechowice).

ZASTĘPCA DYREKTORA
ds. Technicznych
Paweł Taborski

ODDZIAŁ TERENOWY W RZESZOWIE

SEKCJA ZAMIEJSCOWA GOSPODAROWANIA ZASOBEM
W KIELCACH

AGENCJA NIERUCHOMOŚCI ROLNYCH

RZ.SGZ.KI.2122.31.2.2016.PK

Kielce, 22 lipca 2016r.

ETGAR
Krzysztof Wójcik
ul. Zakopiańska 73/306
30-418 Kraków

W odpowiedzi na pismo z dnia 16.06.2016r. znak ETG-3-19/06/16-GL Agencja Nieruchomości Rolnych Oddział Terenowy w Rzeszowie Sekcja Zamiejscowa Gospodarowania Zasobem w Kielcach ***wyraża zgodę*** *na czasowe dysponowanie nieruchomością na cele budowlane oraz wykonanie prac związanych z budową kanalizacji sanitarnej na działkach nr* ***1210, 1211, 1213, 1217 i 1311*** *położonych w obrębie* ***Starzechowice*** *gminy Fałków, znajdujących się w Zasobie Własności Rolnej Skarbu Państwa.*

Agencja Nieruchomości Rolnych Oddział Terenowy w Rzeszowie Sekcja Zamiejscowa Gospodarowania Zasobem w Kielcach przesyła w załączeniu projekt umowy nr RZ.SGZ.KI.2122.31.2016 (cztery egzemplarze sporządzone zgodnie ze wzorem ANR) oraz protokół dotyczący udostępnienia gruntów na realizację inwestycji. Po podpisaniu umowy oraz protokołu przez Inwestora proszę o dostarczenie dwóch egzemplarzy do biura Sekcji Zamiejscowej Gospodarowania Zasobem w Kielcach celem ich zaewidencjonowania.

Z poważaniem
z up. Dyrektora
Adam Obara
Główny Specjalista

25-518 Kielce, UL. Warszawska 29, TEL. 41 344 22 04, FAX 41 343 00 45

Końskie, 2016.11.02

PAŃSTWOWY
POWIATOWY INSPEKTOR SANITARNY
w Końskich
26-200 Końskie, ul. Sportowa 7
tel. (41)372-30-22, fax (41)372-33-62

SE. V – 4430/50/16

OPINIA SANITARNA

Na podstawie art. 3, art.10 ust. 1 pkt 3, art.12 ust. 1, art. 37 ust. 1 ustawy o Państwowej Inspekcji Sanitarnej /tekst jednolity Dz. U. z 2015r. poz. 1412 z późn. zm. /; rozporządzenia Ministra Infrastruktury z dnia 12 kwietnia 2002r. w sprawie warunków technicznych jakim powinny odpowiadać budynki i ich usytuowanie /tekst jednolity Dz. U. z 2015r. poz. 1422/ a także art.123 kodeksu postępowania administracyjnego (tekst jednolity Dz. U. z 2016r., poz. 23 z późn. zm.).

Państwowy Powiatowy Inspektor Sanitarny w Końskich

po zapoznaniu się z projektem budowlanym pn.: „Budowa kanalizacji sanitarnej wraz z przyłączami w miejscowości Starzechowice, gm. Fałków"

Przedłożoną przy piśmie z dnia 21.10.2016r. / data wpływu 24.10.2016r./

nr i znak pisma: ETG-03-49/10/16-AP

Inwestor: Gmina Fałków ul. Zamkowa 1A, 26-260 Fałków.

przez: ETGAR Krzysztof Wójcik ul. Zakopiańska 73/306, 30-418 Kraków.

opracowanym przez: ETGAR Krzysztof Wójcik ul. Zakopiańska 73/306, 30-418 Kraków.

postanawia przedłożony projekt budowlany pn.: „Budowa kanalizacji sanitarnej wraz z przyłączami w miejscowości Starzechowice, gm. Fałków" uzgodnić bez zastrzeżeń

U Z A S A D N I E N I E

Jednostka Projektowa ETGAR Krzysztof Wójcik ul. Zakopiańska 73/306, 30-418 Kraków zwróciła się do Państwowego Powiatowego Inspektora Sanitarnego w Końskich o uzgodnienie projektu budowlanego pn.: „Budowa kanalizacji sanitarnej wraz z przyłączami w miejscowości Starzechowice, gm. Fałków".

Projektowana sieć kanalizacji sanitarnej zlokalizowana jest w obrębach : Starzechowice i częściowo Fałków.

Ze względu na ukształtowanie terenu, charakter zagospodarowania terenu oraz warunki gruntowo-wodne zaprojektowano system grawitacyjno-ciśnieniowy.

Łączna długość sieci kanalizacji grawitacyjnej wraz z odcinkami bocznymi wynosi – 3438,5m, zaś kanalizacji tłocznej wynosi – 3461,0m.

Odprowadzenie ścieków z w/w obszaru planuje się poprzez włączenie do istniejącej sieci kanalizacji sanitarnej.

W ramach opracowania dokumentacji projektowej zaprojektowano łącznie:

- 2 kanały grawitacyjne A i B,
- 58 kanałów bocznych grawitacyjnych,
- 2 rurociągi tłoczne główne z sieciowych przepompowni ścieków,
- 3 rurociągi tłoczne z przydomowych przepompowni ścieków,
- 2 sieciowe przepompownie ścieków,
- 3 wewnętrzne linie zasilające,
- 2 zjazdy na teren sieciowych przepompowni ścieków

Celem realizacji budowy kanalizacji sanitarnej jest uporządkowanie gospodarki ściekowej, poprzez odprowadzenie ścieków sanitarnych do oczyszczalni ścieków w sposób zorganizowany, poprawę stanu sanitarnego miejscowości, poprzez odcięcie ewentualnych dotychczasowych odpływów ścieków do cieków, wód powierzchniowych i rowów przydrożnych oraz poprzez likwidację przydomowych zbiorników bezodpływowych.

Przedłożony projekt spełnia wymagania określone w rozporządzeniu Ministra Infrastruktury z dnia 12 kwietnia 2002r. w sprawie warunków technicznych jakim powinny odpowiadać budynki i ich usytuowanie /tekst jednolity Dz. U. z 2015r. poz. 1422 /.

Dlatego przedmiotową dokumentację należało uzgodnić pozytywnie bez zastrzeżeń.

P O U C Z E N I E

Opinia Sanitarna dotyczy dokumentacji na której znajduje się klauzula uzgodnienia przez Państwowego Powiatowego Inspektora Sanitarnego w Końskich.

Na w/w Opinię Sanitarną nie służy zażalenie.

O terminie odbioru inwestycji należy powiadomić Państwowego Powiatowego Inspektora Sanitarnego w Końskich.

Państwowy Powiatowy
Inspektor Sanitarny
w Końskich
Anna Wójtowicz-ska

Załączniki:

Zeszyt Nr 1 - Projekt zagospodarowania terenu - egz. nr 01-03
Zeszyt Nr 2 - Projekt architektoniczno- budowlany - egz. nr 2
Zeszyt Nr 3 - Profile podłużne kanałów grawitacyjnych i rurociągów ciśnieniowych - egz. nr 2
Zeszyt Nr 4 - projekt budowlany sieciowych i przydomowych przepompowni ścieków - egz. nr 2
Zeszyt Nr 5A - projekt budowlany zjazdu na teren pompowni ścieków S.PS-1- egz. nr 2
Zeszyt Nr 5B - projekt budowlany zjazdu na teren pompowni ścieków S.PS-2- egz. nr 2
Zeszyt Nr 6 – załączniki -egz. nr 2

Otrzymuje (za zwrotnym potwierdzeniem odbioru) + załączniki:

1. ETGAR Krzysztof Wójcik ul. Zakopiańska 73/306, 30-418 Kraków.
2. a/a.

MŚMŚ

ZARZĄD
DRÓG POWIATOWYCH
26-200 Końskie, ul. Staszica 2
tel. 41 375 08 30; 41 375 08 50
fax 41 372 27 29
REGON 291020126 NIP 658-17-07-358

Końskie, 31.10.2016r.

OD.5442.141.2016

Pani Anna Piotrowska – pełnomocnik
Gminy Fałków
ul. Zamkowa 1 A
26 – 260 Fałków

W odpowiedzi na pismo z dnia 20.10.2016r. (data wpływu 25.10.2016r.) Zarząd Dróg Powiatowych w Końskich informuje, iż uzgadnia bez uwag projekt budowlany pn. „Budowa kanalizacji sanitarnej wraz z przyłączami w miejscowości Starzechowice'' w związku z lokalizacją sieci kanalizacji sanitarnej w pasie drogowym drogi powiatowej Nr 0477 T Fałków – Starzechowice - Turowice.

Załączniki:
projekt budowlany – szt. 1

DYREKTOR
inż. Stanisław Mościński

Otrzymują:

1. Pani Anna Piotrowska – pełnomocnik Gminy Fałków, ul. Zamkowa 1 A, 26 – 260 Fałków – adres do korespondencji – „ETGAR'' Krzysztof Wójcik, ul. Zakopiańska 73/306, 30 – 418 Kraków
2. a/a

STAROSTA KONECKI
UL. STANISŁAWA STASZICA 2
26-200 KOŃSKIE

Końskie, 2016-11-09

Znak. RO.6341.35.2016.LZ

D E C Y Z J A

Na podstawie art. 104 ustawy z 14 czerwca 1960 r. Kodeks postępowania administracyjnego (jednolity tekst: Dz. U. z 2016 r. poz. 23 ze zmianami), art. 122 ust 1 pkt 3, 123, 127 ust.5, 128, 140 ustawy z dnia 18 lipca 2001r. Prawo wodne (jednolity tekst z 2015 r. Dz. U. poz. 469 ze zmianami), po rozpatrzeniu wniosku Gminy Fałków działającej przez pełnomocnika,

o r z e k a m

I. Udzielam pozwolenia wodnoprawnego dla Gminy Fałków na przekroczenie kanalizacją sanitarną rzeki Greszczynki (działka nr 1422) w Starzechowicach gm. Fałków (N:51°9'51,45", E:20°5'10,66") rzeki Barbarki (działka nr 1154) w Starzechowicach gm. Fałków (N:51°10'7,71", E:20°5'6,38") oraz kanału rzeki Barbarki (działka nr 1315) w Starzechowicach gm. Fałków (N:51°10'4,55", E:20°5'2,4")

II. Udzielając pozwolenia określam jego warunki:

- wierzch rury osłonowej rurociągu pod dnem koryta rzeki Greszczynki w miejscu przekroczenia posadowione zostanie na rzędnej 202,3 n.p.m. tj. na głębokości 1, 50m.,
- wierzch rury osłonowej rurociągu pod dnem koryta rzeki Barbarki w miejscu przekroczenia posadowione zostanie na rzędnej 200,5 n.p.m. tj. na głębokości 1, 50m.,
- wierzch rury osłonowej rurociągu pod dnem koryta Kanału rzeki Barbarki w miejscu przekroczenia posadowione zostanie na rzędnej 200,55 n.p.m. tj. na głębokości 1, 50m.,
- przekroczenia wykonane zostaną metodą przewiertu sterowanego, co wyeliminuje zakłócenia przepływów w trakcie ich wykonywania,
- o rozpoczęciu i zakończeniu prac należy powiadomić administratora rzeki,
- po zakończeniu robót tereny przyległe przywrócić należy do stanu pierwotnego, a miejsce przejścia oznaczyć w sposób widoczny i trwały.

III. Na uprawnionym ciąży obowiązek podejmowania działań, ograniczających negatywne oddziaływanie urządzeń na środowisko.

IV. Pozwolenie wodnoprawne nie rodzi praw do nieruchomości i urządzeń wodnych koniecznych do jego realizacji oraz nie narusza prawa własności i uprawnień osób trzecich przysługujących wobec tych nieruchomości i urządzeń.

V. Pozwolenie nie narusza praw i interesów osób trzecich, jednakże w przypadku zaistnienia szkód, związanych z tym pozwoleniem wnioskodawca ureguluje je we własnym zakresie.

Uzasadnienie

Wnioskiem z dnia 27.10.2016r. Gmina Fałków działającego przez pełnomocnika zwróciło się do Starostwa Powiatowego w Końskich o udzielenie pozwolenia wodnoprawnego na przekroczenie Kanalizacja sanitarną cieków Greszczynka i Barbarka w Starzechowicach gm. Fałków.

Do wniosku dołączono operat wodnoprawny w formie papierowej i elektronicznej oraz opis prowadzonej działalności sporządzony w języku nietechnicznym.

Według przedłożonej dokumentacji wykonanie przekroczenia nie spowoduje uszkodzeń koryta cieku i nie zakłóci przepływu wody.

Zgodnie z art. 9 i 122 ustawy Prawo wodne dla prowadzenia przez wody powierzchniowe rurociągów stosuje się przepisy dotyczące urządzeń wodnych, dla których jest wymagane pozwolenie wodnoprawne.

O wszczęciu postępowania administracyjnego w przedmiotowej sprawie pisemnie powiadomiono strony oraz informację taką podano do publicznej wiadomości (tablica ogłoszeń Starostwa Powiatowego w Końskich w dniach 28.10.2016r. do 04.11.2016r.) W trakcie toczącego się postępowania żadna ze stron ani zainteresowanych osób nie wniosła zastrzeżeń.

Wnioskowane pozwolenie nie narusza ustaleń – celów środowiskowych jednolitej części wód powierzchniowych (Barbarka) określonych w Planie Gospodarowania Wodami na obszarze dorzecza Wisły i ustaleń warunków korzystania z wód Rejonu Wodnego Środkowej Wisły, ponieważ zakres wnioskowanego pozwolenia nie obejmuje korzystania z wód podziemnych i powierzchniowych. Dla przedmiotowego terenu brak planu zarządzania ryzykiem powodziowym oraz planu przeciwdziałania skutkom susz, Przekroczenie cieku wodnego nie jest związane z oczyszczaniem komunalnym, a więc nie wpływa na ustalenia krajowego programu oczyszczania ścieków komunalnych.

W postępowaniu administracyjnym ustalono, że przedmiotowe przedsięwzięcie nie będzie potencjalnie znacząco wpływało na obszar Natura 2000.

Zgodnie z art. 140 ustawy Prawo wodne organem właściwym do wydania pozwolenia wodnoprawnego jest Starosta.

Biorąc powyższe pod uwagę orzeczono jak w osnowie.

Pouczenie

Od orzeczenia niniejszej decyzji służy stronom odwołanie do Dyrektora Regionalnego Zarządu Gospodarki Wodnej w Warszawie za pośrednictwem Starosty Koneckiego w terminie 14 dni od daty jej otrzymania.

STAROSTA KONECKI

Z up. STAROSTY
mgr inż. Witold Wójcik
Naczelnik Wydziału Rolnictwa, Ochrony Środowiska i Leśnictwa

Otrzymują:

1. Pani Anna Piórkowska - pełnomocnik.
2. Świętokrzyski Zarząd Melioracji i Urządzeń Wodnych
3. PZW Okręg Kielecki, ul. Warszawska 34a/31, 25-312 Kielce.

4. Bożena i Antoni Różyccy ul. Mostowa 20 Przedbórz
5. A/a.

Zgodnie z ustawą z dnia 16 listopada 2006r. o opłacie skarbowej (t.j. Dz. U. z 2015r poz.783 ze zmianami) Wnioskodawca jest zwolniony z wniesienia opłaty skarbowej.

Starosta Konecki
Wydział Budownictwa i Gospodarki Przestrzennej
ul. Stanisława Staszica 2, 26-200 Końskie
Znak: BP.670.59.2016.EK

Końskie, dnia 08.11.2016r.

POSTANOWIENIE

Na podstawie art. 57 ustawy z dnia 28 marca 2003r., o transporcie kolejowym (t.j. Dz. U. z 2016r. poz. 1727) art. 81 ust. 1 pkt 1 ppkt c ustawy z dnia 7 lipca 1994r. - Prawo budowlane (J.t. Dz. U. 2016, poz. 290) w związku z wnioskiem Gminy Fałków działającej przez pełnomocnika P. Krzysztofa Wójcika – Firma „ETGAR" ul. Borowinowa 55/10, 30-698 Kraków z dnia 22.09.2016r. (data wpływu 28.09.2016r.) z prośbą o udzielenie odstępstwa od art. 53 i 54 ustawy z dnia 28.03.2003r., o transporcie kolejowym (t.j. Dz. U. z 2016 r. poz. 1727), w kwestii lokalizacji projektowanej sieci kanalizacyjnej planowanej w sąsiedztwie działek o nr 1858/14, 1858/15 obręb Starzechowice – stanowiący obszar terenu zamkniętego (linia kolejowa nr 4 CMK) na działkach o nr ewidencyjnych 1691/1, 1857 obręb ewidencyjny Starzechowice,

udzielam

zgody na odstępstwo od warunków art. 53 ust. 2 ustawy z dnia 28.03.2003r., o transporcie kolejowym (t.j. Dz. U. z 2016r. poz. 1727) oraz § 4 ust. 1 Rozporządzenia Ministra Infrastruktury z dnia 7 sierpnia 2008r., w sprawie wymagań w zakresie odległości i warunków dopuszczających usytuowanie drzew i krzewów, elementów ochrony akustycznej i wykonywania robót ziemnych w sąsiedztwie linii kolejowej, a także sposobu urządzania i utrzymywania zasłon odśnieżnych oraz pasów przeciwpożarowych. (t.j. Dz. U. z 2014r. poz. 1227), w kwestii lokalizacji projektowanej sieci kanalizacyjnej planowanej w sąsiedztwie działek o nr 1858/14, 1858/15 obręb Starzechowice – stanowiący obszar terenu zamkniętego (linia kolejowa nr 4 CMK) na działkach o nr ewidencyjnych 1691/1, 1857 obręb ewidencyjny Starzechowice.

Uzasadnienie

W dniu 22.09.2016r., Gmina Fałków działającej przez pełnomocnika P. Krzysztofa Wójcika – Firma „ETGAR", ul. Borowinowa 55/10, 30-698 Kraków wystąpiła z wnioskiem w sprawie o udzielenie odstępstwa od art. 53 i 54 ustawy z dnia 28.03.2003r., o transporcie kolejowym w kwestii lokalizacji projektowanej sieci kanalizacyjnej planowanej w sąsiedztwie działek o nr 1858/14, 1858/15 obręb Starzechowice – stanowiący obszar terenu zamkniętego (linia kolejowa nr 4 CMK) na działkach o nr ewidencyjnych 1691/1, 1857 obręb ewidencyjny Starzechowice.

W ramach realizacji zadania w obrębie działek PKP, planuje się wykonanie przejścia poprzecznego przez linie kolejową nr 4 CMK oraz lokalizacje rurociągu w granicach w/w działek kolejowych w odległości min 20m od osi skrajnego toru. Przekroczenie pod linią kolejową rurociągiem tłocznym PE Ø 90mm wykonane będzie metodą przewiertu sterowanego – metodą bezwykopową w rurze osłonowej o średnicy PEØ 225mm.

Pozostałe odcinki kanalizacji tłocznej w granicach działek 1858/14 i 1585/15 w odległości nie bliższej niż 20m od osi skrajnego toru będą wykonane metodą bezwykopową przewiertu sterowanego rurą PEØ 90mm bez zastosowania rury osłonowej.

W odległości 10,00m od granicy obszaru kolejowego (Art. 53 ust 2 ust z dnia 28 marca 2003r,. o transporcie kolejowym) na działce ew. nr 1857 projektuje się przejście rurociągiem tłocznym o długości 12,00m w rurach PEØ 90 x 5,4mm metodą przewiertu sterowanego. W odległości 1,00m od granicy terenu kolejowego na działce 1857 projektuje się komorę roboczą przewiertową (odbiorczą) o maksymalnych wymiarach 2,00m x 2,00m.W odległości 10,00m od granicy obszaru kolejowego (Art. 53 ust 2 ust z dnia 28 marca 2003r, o transporcie kolejowym) na działce ew. nr 1691/1 projektuje się przejście rurociągiem tłocznym PEØ 90 x 5,4mm. W odległości

7,00m od granicy obszaru kolejowego projektuje się studnię rewizyjną bet. Ø1200mm. Odcinek o długości 7,00m pomiędzy działka 1858/15 (obszar kolejowy), a studnią rewizyjną S.P1.SK8 wykonany będzie przewiertem sterowanym w rurze osłonowej PEØ 225mm. Pozostała cześć zostanie wykonana wykopem wąskoprzestrzennym o szerokości 0,9m. Zgodnie z § 4 ust. 1. Rozporządzenia Ministra Infrastruktury roboty ziemne komora odbiorcza będzie wykonana w obszarze 4,00m od granicy terenu kolejowego na działce 1857.

Zgodnie z § 4 ust. 3. Rozporządzenia Ministra Infrastruktury w odległości od 4,00m do 20,00m na działce 1691/1 będą prowadzone roboty ziemne - wykopem wąskoprzestrzennym o szerokości 0,9m w celu ułożenia rurociągu tłocznego PEØ 90mm.

Odstępstwo nie będzie powodować zagrożenia życia ludzi lub bezpieczeństwa mienia oraz bezpieczeństwa i prawidłowego ruchu kolejowego, a także nie będzie zakłócać urządzeń służących do prowadzenia tego ruchu.

Zgodnie z art. 57 ust. 2 ustawy z dnia 28 marca 2003r., o transporcie kolejowym (t.j. Dz. U. z 2016r. poz. 1727). w dniu 29.04.2013r., organ zwrócił się do właściwego zarządcy o wydanie opinii odnośnie prowadzenia robót ziemnych polegających na lokalizacji projektowanej sieci kanalizacyjnej planowanej w sąsiedztwie działek o nr 1858/14, 1858/15 obręb Starzechowice – stanowiący obszar terenu zamkniętego (linia kolejowa nr 4 CMK) na działkach o nr ewidencyjnych 1691/1, 1857 obręb ewidencyjny Starzechowice.

W dniu 02.11.2016r., Polskie Koleje Liniowe S.A. Zakład Linii Kolejowych w Skarżysku Kamiennej pismem znak: IZDK1c-505/46/1/2016 z dnia 27.10.2016r., przychyliły się do wniosku na odstępstwo od art. 53. ust 2 ustawy z dnia 28 marca 2003r., o transporcie kolejowym (t.j. Dz. U. z 2016r. poz. 1727) określającym, iż budowle i budynki mogą być usytuowane w odległości nie mniejszej niż 10,00m od granicy obszaru kolejowego, z tym że odległość ta od osi skrajnego toru nie może być mniejsza niż 20 m i § 4 ust. 1 Rozporządzenia Ministra Infrastruktury z dnia 7 sierpnia 2008r., w sprawie wymagań w zakresie odległości i warunków dopuszczających usytuowanie drzew i krzewów, elementów ochrony akustycznej i wykonywania robót ziemnych w sąsiedztwie linii kolejowej, a także sposobu urządzania i utrzymywania zasłon odśnieżnych oraz pasów przeciwpożarowych. (t.j. Dz. U. z 2014 r. poz. 1227).

Zgodnie z art. 57 ust. 1 ustawy z dnia 28 marca 2003r., o transporcie kolejowym (t.j. Dz. U. z 2016r. poz. 1727) *„W przypadkach szczególnie uzasadnionych dopuszcza się odstępstwo od warunków usytuowania budynków i budowli określonych w art. 53 oraz wykonania robót ziemnych określonych na podstawie art. 54. Odstępstwo nie może powodować zagrożenia życia ludzi lub bezpieczeństwa mienia oraz bezpieczeństwa i prawidłowego ruchu kolejowego, a także nie może zakłócać działania urządzeń służących do prowadzenia tego ruchu".*

Inwestycja nie ma ujemnego wpływu na eksploatację linii kolejowej, nie powoduję zagrożenia życia ludzi, bezpieczeństwa mienia oraz bezpieczeństwa i prawidłowego ruchu kolejowego, a także nie będzie zakłócało działania urządzeń służących do prowadzenia tego ruchu.

Mając powyższe na uwadze, postanowiono orzec jak w sentencji przedmiotowego postanowienia.

Pouczenie

Na niniejsze postanowienie nie służy zażalenie.

Z up. STAROSTY
Andrzej Marek Lenart
Wicestarosta

Otrzymują za zwrotnym powiedzeniem odbioru:

1. P. Krzysztof Wójcik – Firma „ETGAR", ul. Borowinowa 55/10, 30-698 Kraków – pełnomocnik

Gminy Fałków

Do wiadomości:

2. Gmina Fałków, ul. Zamkowa 1A, 26-260 Fałków
3. Powiatowy Inspektor Nadzoru Budowlanego w Końskich, 26 – 200 Końskie, ul. Stanisława Staszica 2
4. a/a