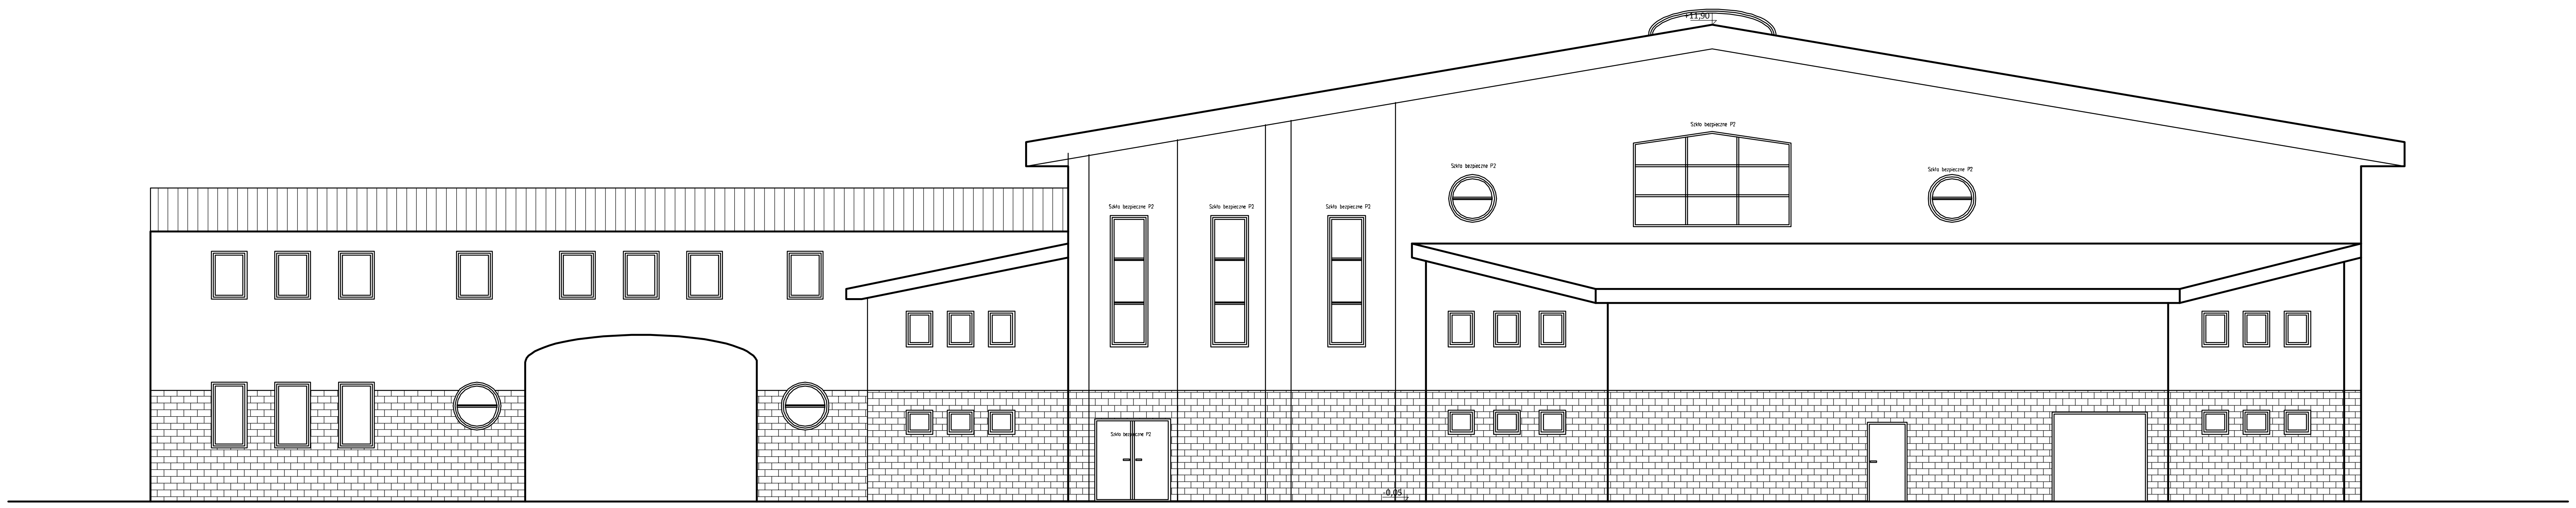

ELEWACJA WSCHODNIA

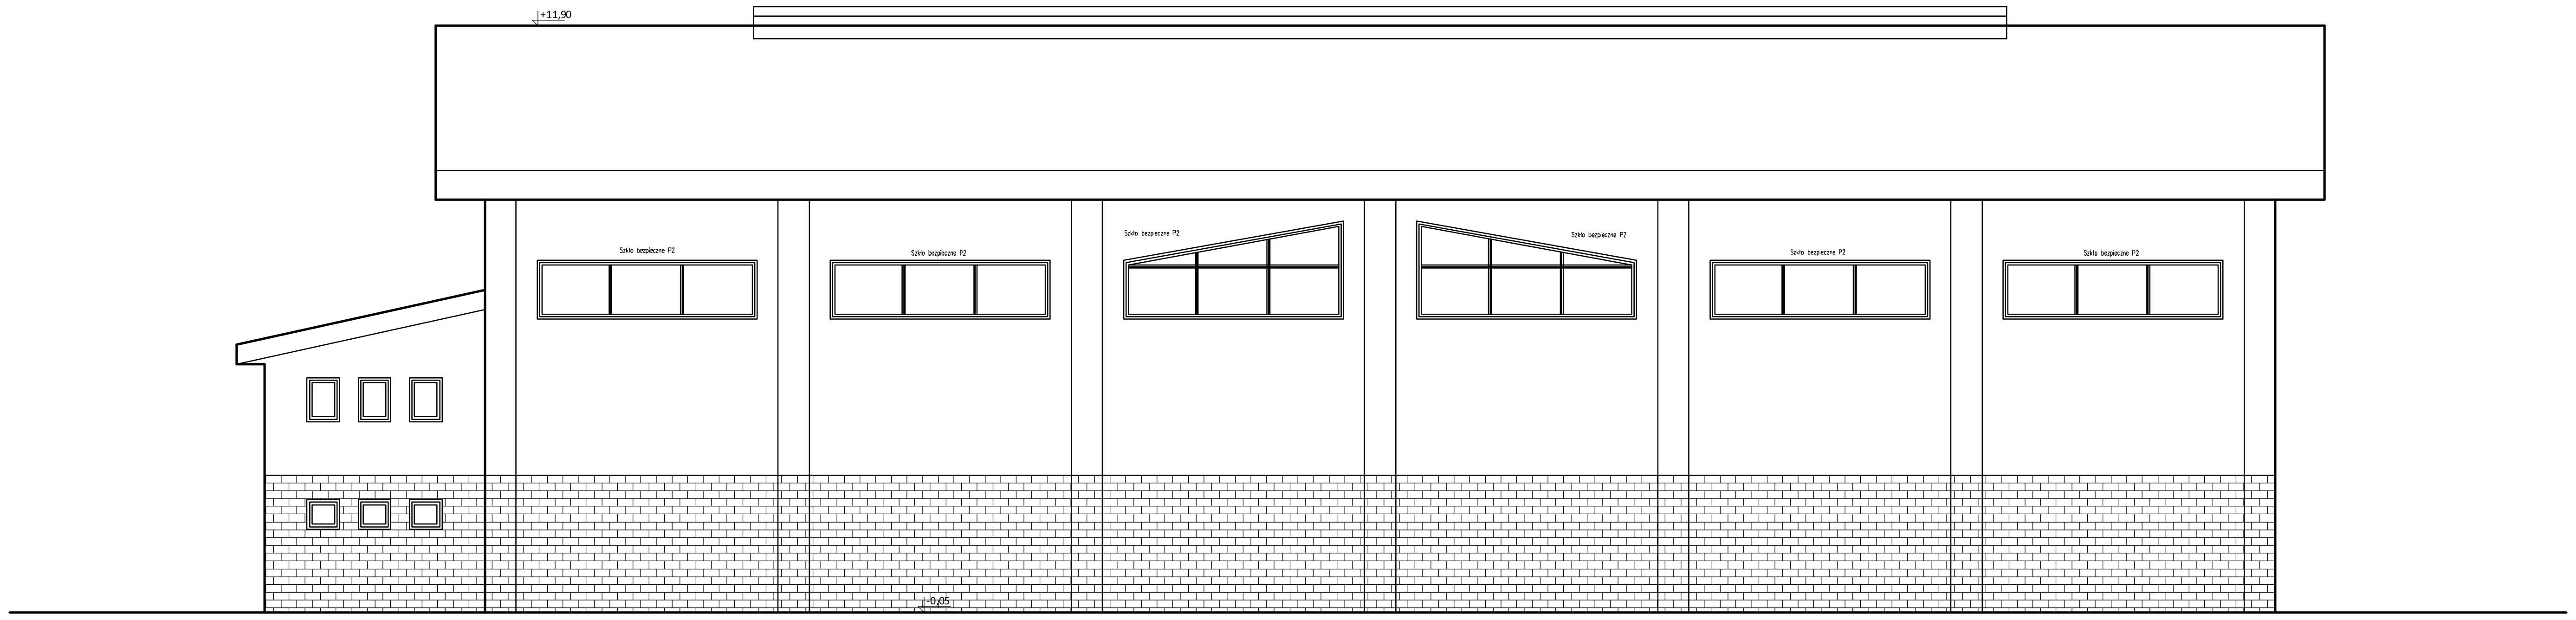

ELEWACJA POŁUDNIOWA

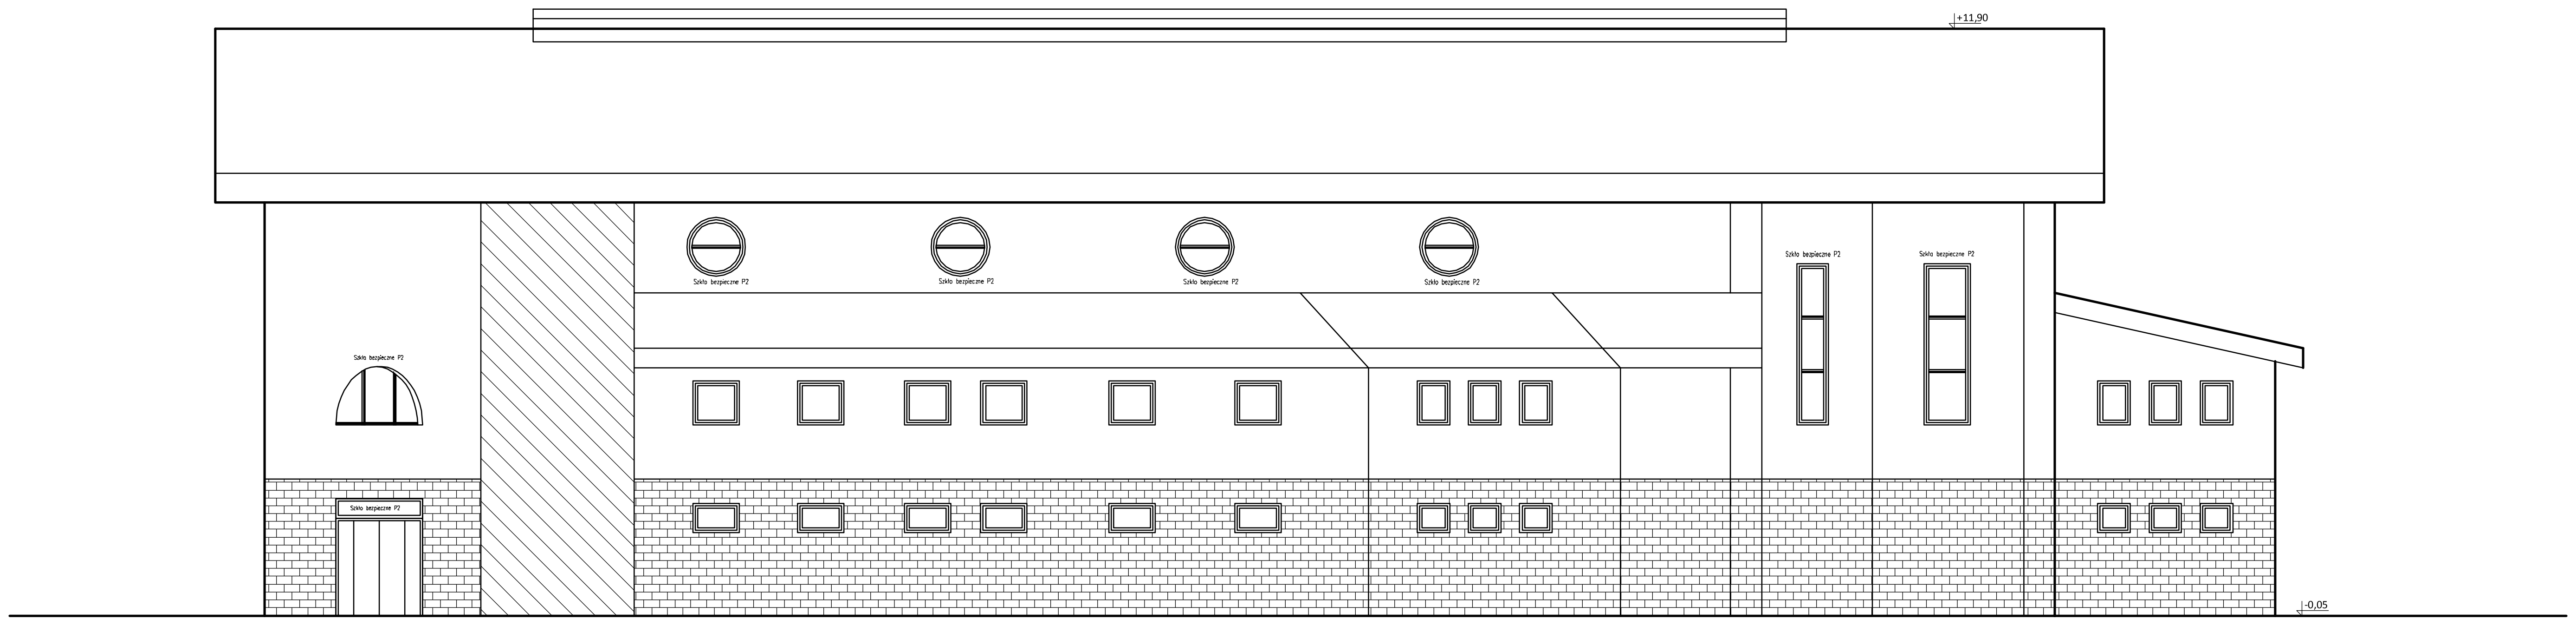

ELEWACJA PÓŁNOCNA

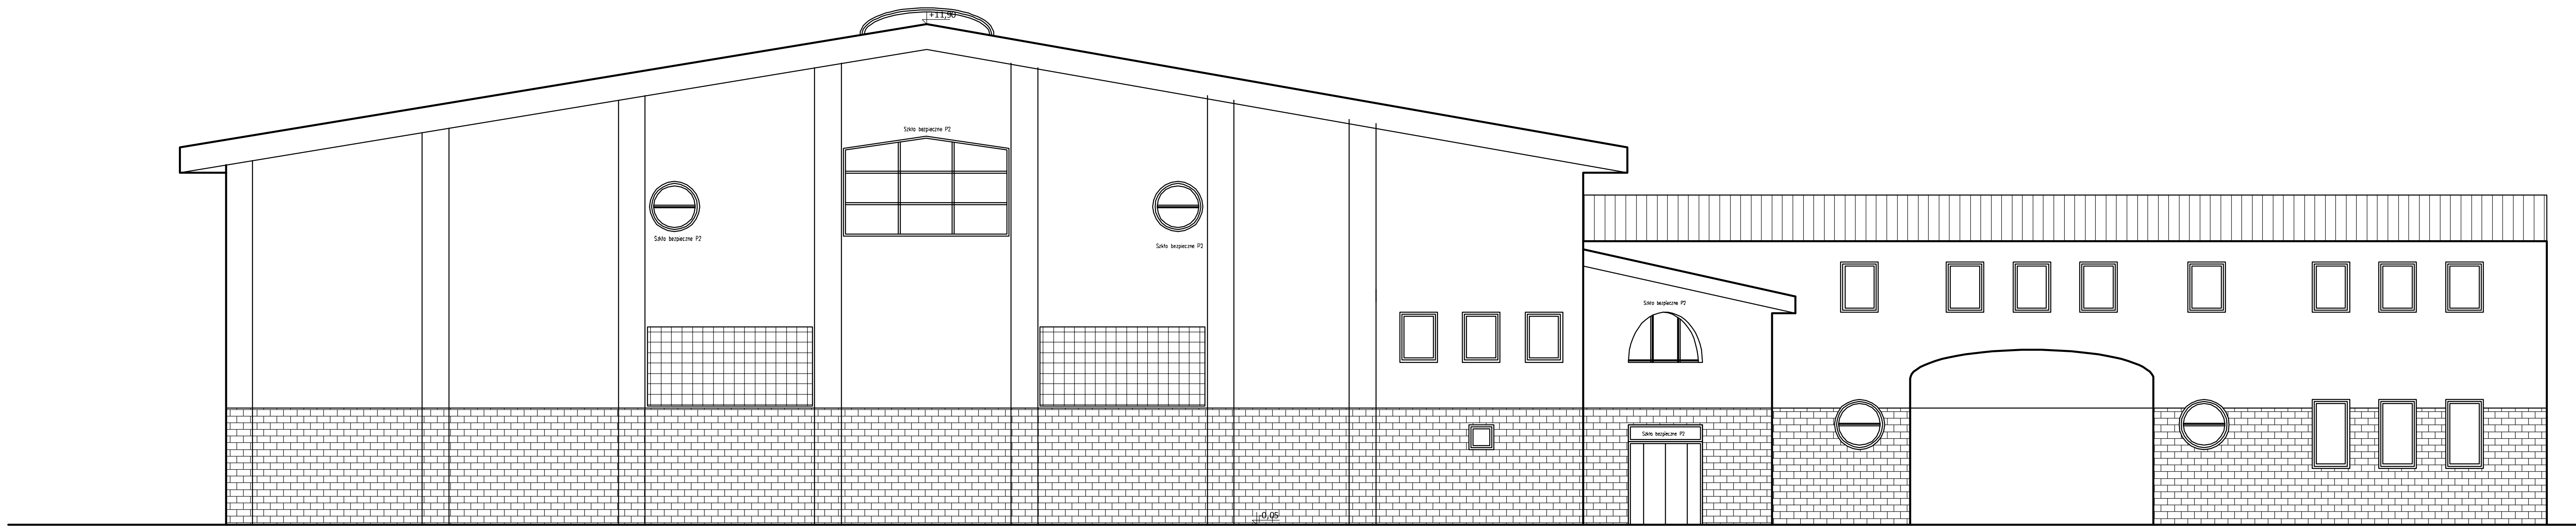

ELEWACJA ZACHODNIA

Ocieplenie dachu styropapą gr. 14cm λ=0,036 W/mK
Ocieplenie ścian zewnętrznych styropianem gr. 10cm λ=0,038 W/mK
Ocieplenie stropodachu łącznika hali wełną mineralną gr. 15 cm λ=0,035 W/mK
Ocieplenie ścian fundamentowych styrodurem gr. 10cm λ=0,034 W/mK
Wymiana drzwi zewnętrznych na energooszczedne PCV
Wymiana okien na okna PCV sześciokomorowe z wkładką termiczna z szyba z ciepłą ramka z nawiewnikami powietrza sterowanymi automatycznie.

Przy dociepleniu ścian zewnętrznych należy wymienić instalacje odgromową, orynnowanie i obróbki blacharskie.
Z uwagi na obserwowane zawilgocenie ścian fundamentowych należy wykonać od zewnątrz pionowa izolację przeciwwodną ścian w gruncie
Należy również wykonać opaskę odwadniającą wokół budynku.

UWAGI:

- KOLORYSTYKA ELEWACJI POWINNA BYĆ ODTWORZONA
- Wymiary otworów okiennych - podano otwór w murze.
- Wymiary otworów drzwiowych - podano minimalny wymiar światła przejścia po otwarciu drzwi.
- Wszytskie wymiary sprawdzać na budowie.
- Wszystkie instalacje wg projektów branżowych.
- Projekt architektoniczno-budowlany należy koordynować z projektami branżowymi.
- Ewentualne nieścisłości należy konsultować z projektantem.
- Projekt architektoniczno-budowlany jest projektem nadrzędnym.

JN JOANNA NYTKO
ul. Szujskiego 23/17,
33-100 Tarnów
tel.505 130 696
e-mail:jn.nytko@gmail.com

TEMAT INWESTYCJI:
TERMOMODERNIZACJA BUDYNKU SALI GIMNASTYCZNEJ W FAŁKOWIE

ADRES INWESTYCJI:
UL. GLINIANKI 47,26-260 FAŁKÓW
DZ. NR:1222/3;1223 OBRĘB FAŁKÓW
JEDN.EWID.:260501_2.0004.1222/3; 260501_2.0004.1223

INWESTOR:
GMINA FAŁKÓW
UL. ZAMKOWA 1A
26-260 FAŁKÓW

PROJEKTANT:	mgr inż. **Joanna Nytko** nr upr. w specj. konstr. bud. **MAP/0152/PWBKb/17**		
SPRAWDZAJĄCY:	mgr inż. **Sylwia Pękala** nr upr. w specj. konstr. bud. **PDK/0028/PWOK/17**		
FAZA: projekt budowlano wykonawczy		ELEWACJE	
BRANŻA: arch.-bud.	DATA: 08.2019	SKALA: 1:100	RYS. NR: **A4**