


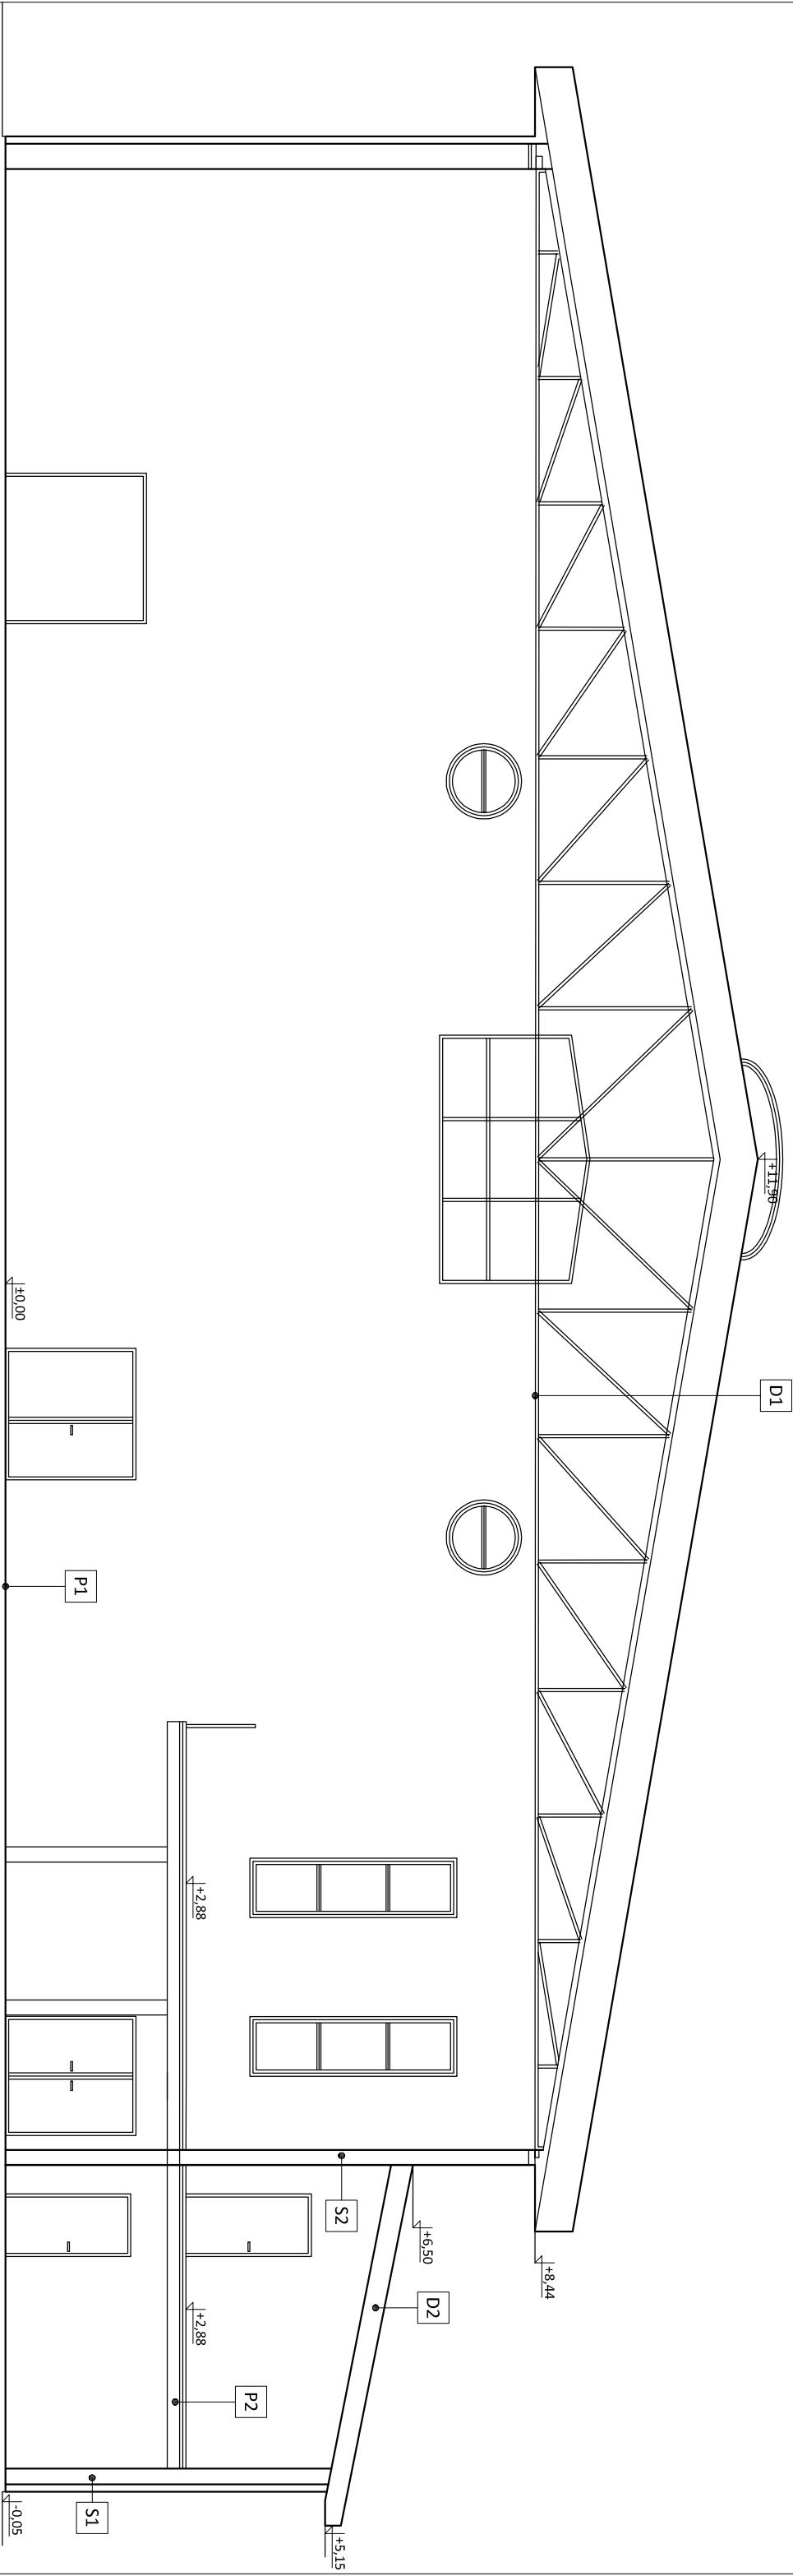

D1 - DACH	
materiał	grubość
blacha dachowkowa	
łaty	6cm
kontłaty	6cm
folia budowlana	
wełna mineralna	6cm
paroizolacja	
blacha trapezowa	
kratownica stalowa	

D2 - DACH	
materiał	grubość
blachodachówka	
folia paroprzepuszczalna	
łaty	6cm
kontłaty	6cm
folia budowlana	
wełna mineralna	20cm
folia paroizolacyjna	
strop żelbetowy	22cm
sufit podwieszany	

P1-PODŁOGA NA GRUNCIE	
materiał	grubość
posadzka	
beton	5cm
stryropian	8cm
folia budowlana	
chudy beton	15cm
grunt	

S1 - ŚCIANA ZEWNĘTRZNA	
materiał	grubość
plyty elewacyjne/tynk	2cm
cegła cem.-płaskowa	24cm
tynk cem.-wap.	1,5cm

S2 - ŚCIANA WEWNĘTRZNA	
materiał	grubość
tynk cem.-wap.	1,5cm
cegła cem.-płaskowa	24cm
tynk cem.-wap.	1,5cm

P2 - STROP MIĘDZYKONDYGNACYJNY	
materiał	grubość
posadzka	
wylewka	5cm
stryropian	3cm
strop żelbetowy	22cm
tynk cem.-wap.	1,5cm

TEMAT INWESTYCJI: TERMOMODERNIZACJA BUDYNKU SALI GIMNASTYCZNEJ W FAŁKOWIE			
INWESTOR: GMINA FAŁKÓW UL. ZAMKOWA 1A 26-260 FAŁKÓW			
ADRES INWESTYCJI: UL. GLINIANKI 47,26-260 FAŁKÓW DZ. NR: 1223, OBRĘB 0004			
PROJEKTANT: mgr inż. Joanna Nytko nr upr. w specj. konstr. bud. MAP/0152/PWBKb/17			
SPRAWDZAJĄCY: mgr inż. Sylwia Pekała nr upr. w specj. konstr. bud. PDK/0028/PWOK/17			
FAZA: Inwentaryzacja		PRZECRÓJ A-A	
BRANŻA: arch.-bud.	DATA: 08.2019	SKALA: 1:100	RYS. NR: 14