




ELEWACJA PÓŁNOCNA

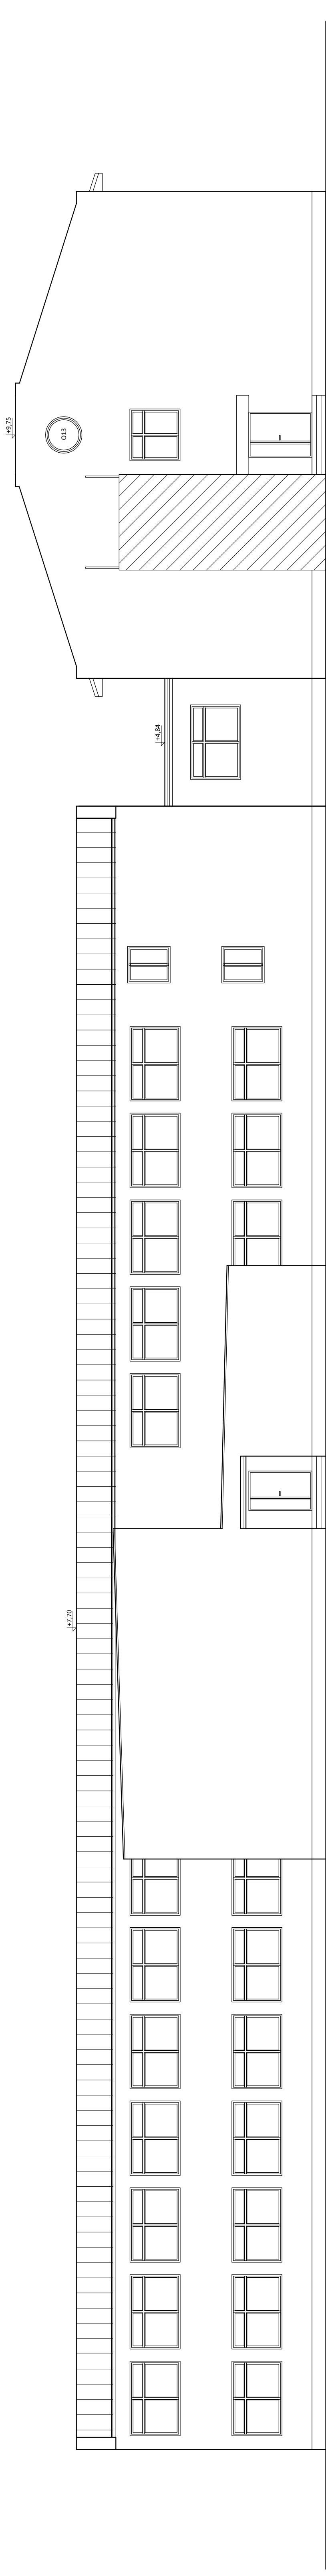

ELEWACJA POŁUDNIOWA

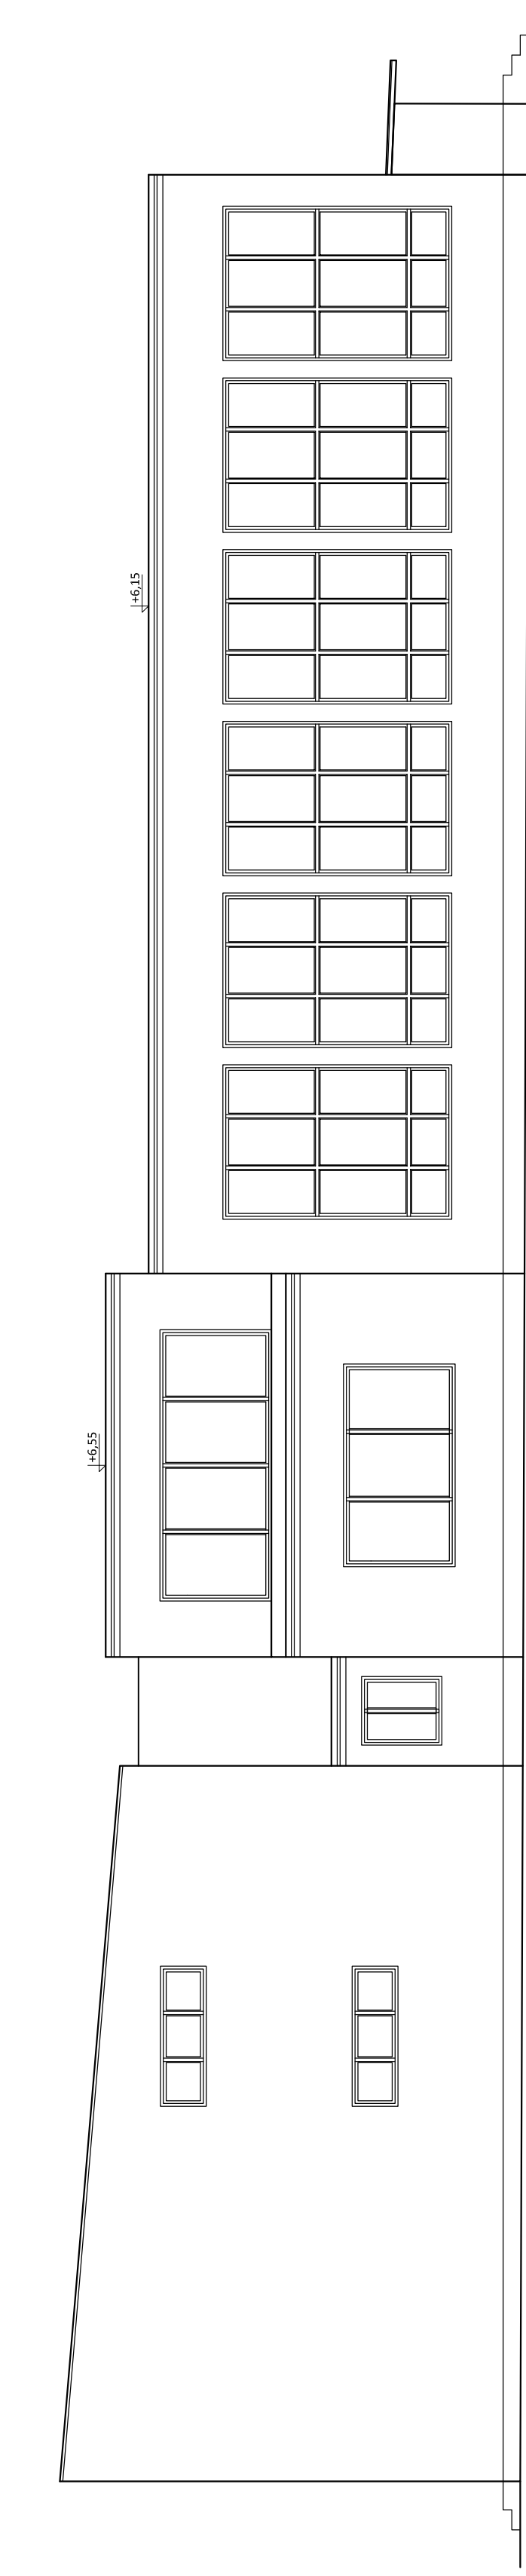

ELEWACJA WSCHODNIA

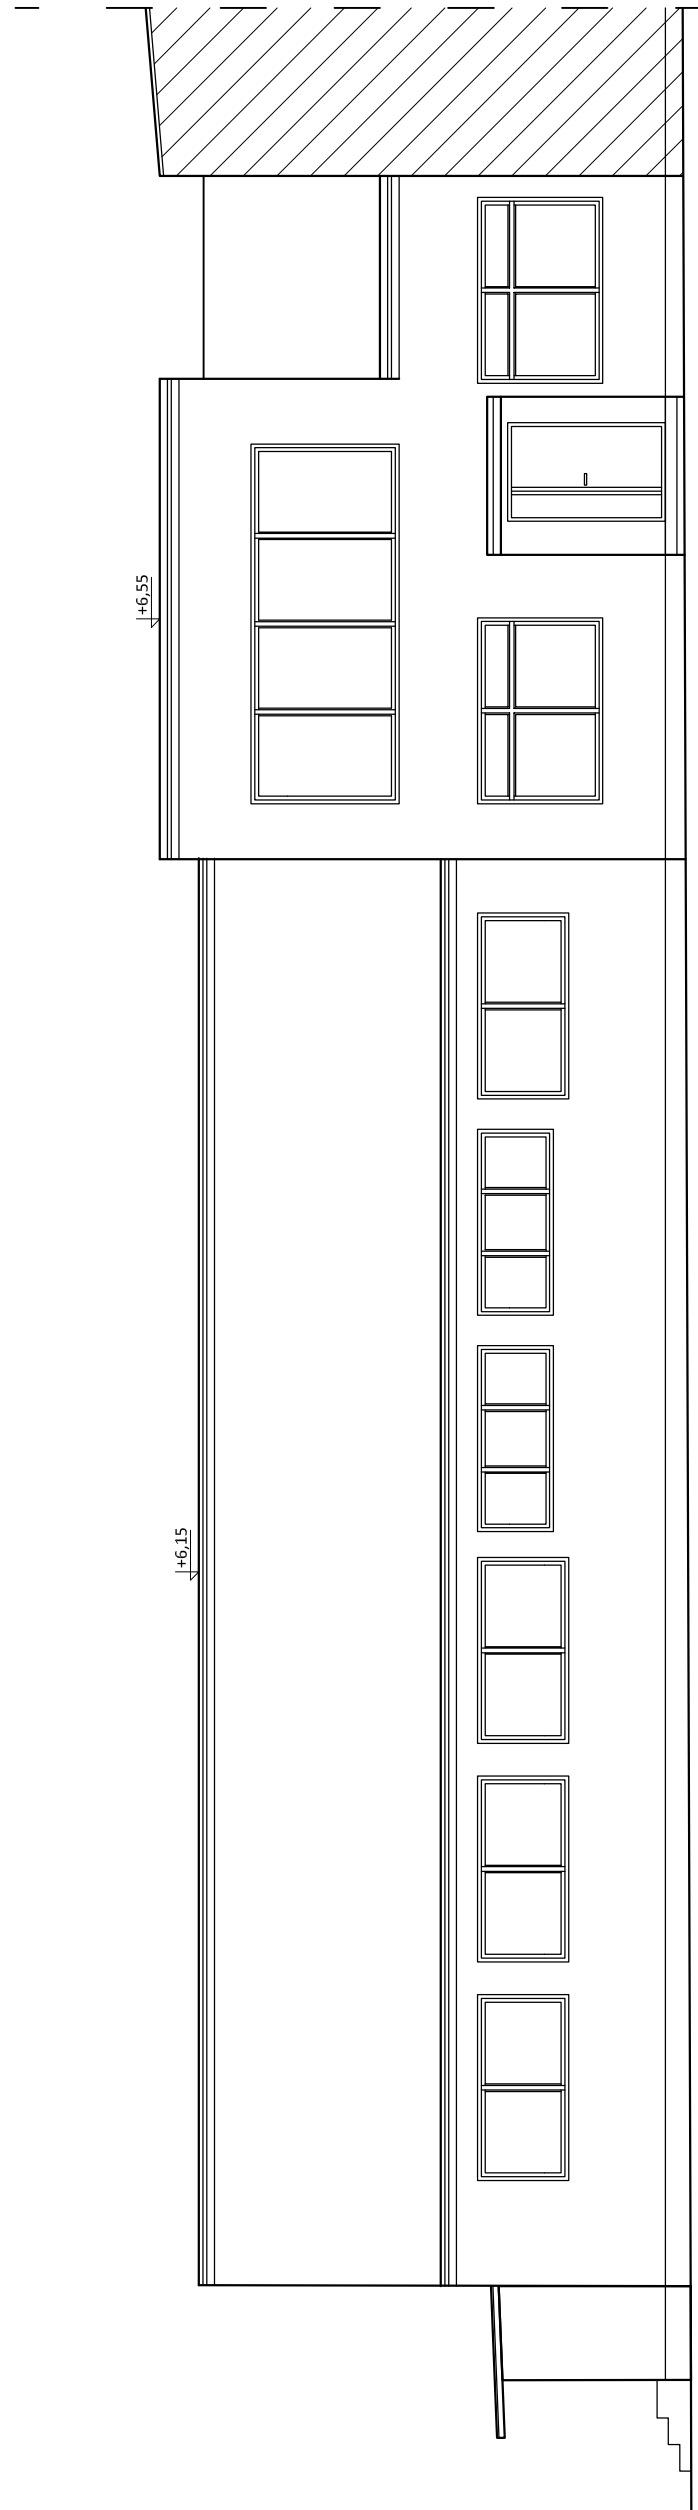

ELEWACJA ZACHODNIA

UWAGI!

ISTNIEJĄCĄ KOLORYSTYKĘ ELEWACJI NALEŻY ODTWORZYĆ PODCZAS PRAC OCIEPLENIOWYCH

- UWAGI:**
- KOLORYSTYKA ELEWACJI POWINNA BYĆ ODTWORZONA
 - Wymiary otworów okiennych - podano otwór w murze.
 - Wymiary otworów drzwiowych - podano minimalny wymiar światła przejścia po otwarciu drzwi.
 - Wszystkie wymiary sprawdzić na budowie.
 - W przypadku zmiany projektu budowlanego należy skoordynować z projektantami branżowymi.
 - Ewentualne niedociągnięcia należy skonsultować z projektantem.
 - Wykonać architektoniczne wykonawstwo projektu budowlanego.

INŻ. JOANNA NYTKO ul. Gliniarki 47, 26-260 Falków tel. 71 730 10 00 e-mail: j.nytko@gmail.com	
TEMAT INWESTYCJI: TERMOODERNAIZACJA BUDYNKU SZKOŁY PODSTAWOWEJ W FALKOWIE	
ADRES INWESTYCJI: UL. GLINIARKI 47, 26-260 FALKÓW DZ. NR 1223 OBRĘB FALKÓW JEDN. EUTD. 2.00501_2.0054.1223	
WYKONAWCA: GMINA FALKÓW UL. ZAMKOWA 1A 26-260 FALKÓW	
PROJEKTANT:	inż. inż. Joanna Nytko
SPRAWDZAJĄCY:	inż. inż. Sylwia Pękala ul. Upi. w. 5245
FAZA:	projekt budowlany wykonawczy
BRANŻA:	arch.-bud.
DATA:	08.2019
RYŚ:	NE
SKALA:	1:100
A5	