


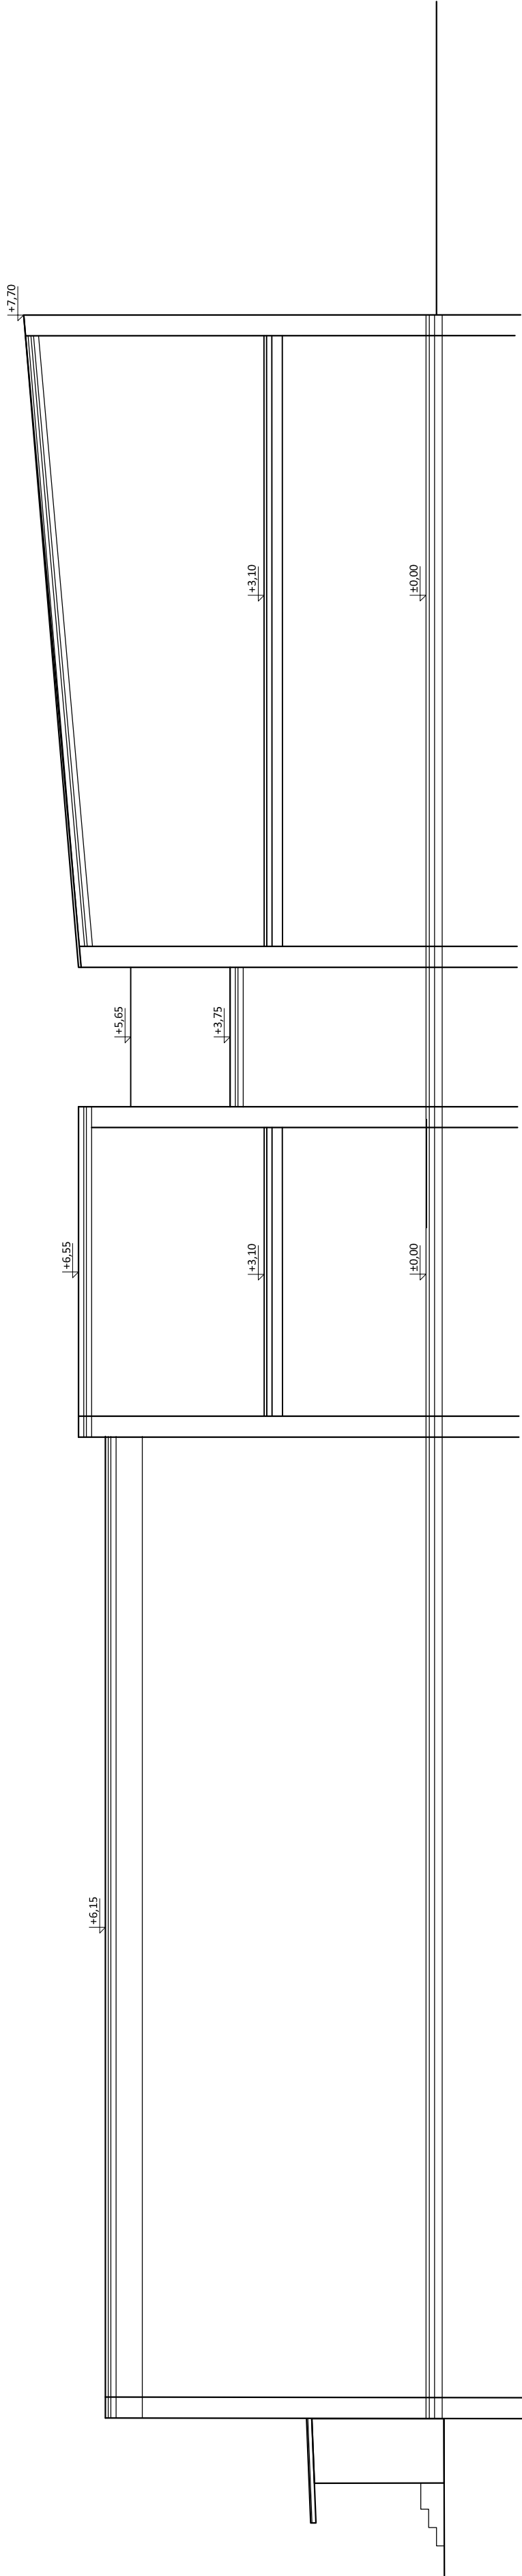

IN JOANNA NYTKO ul. Żurawiego 23/17, 32-100 FALCOW tel. 505 130 696 e-mail: j.nytko@gmail.com	
TEMAT INWESTYCJI: TERMO-MODERNIZACJA BUDYNKU SZKOŁY PODSTAWOWEJ W FALCOWIE	
ADRES INWESTYCJI: UL. GLINIANKI 47, 26-260 FALCOW DZ. NR: 1223 OBRĘB FALCOW JEDN. EWID.: 260501_2.0004.1223	
INWESTOR: GMINA FALCOW UL. ZAMKOWA 1A 26-260 FALCOW	
PROJEKTANT: mgr inż. Joanna Nytko nr upr. w specj. konstr. bud. MAP/0152/PWBKb/17	
SPRAWOZDAJĄCY: mgr inż. Sylvia Pekala nr upr. w specj. konstr. bud. PDK/0028/PWOK/17	
FAZA: inwentaryzacja PRZECEROJ A-A	
BRANŻA: arch.-bud. DATA: 08.2019 SKALA: 1:100 RYS. NR:	14

UWAGI:
- Wymiary otworów okiennych - podano otwór w murze.
- Wymiary otworów drzwiowych - podano minimalny wymiar światła przejścia po otwarciu drzwi.
- Wszystkie wymiary sprawdzać na budowie.
- Wszystkie instalacje wg projektów branżowych.
- Projekt architektoniczno-budowlany należy koordynować z projektami branżowymi.
- Ewentualne nieścisłości należy konsultować z projektantem.
- Projekt architektoniczno-budowlany jest projektem nadrzędnym.