




ELEVACJA PÓŁNOCNA

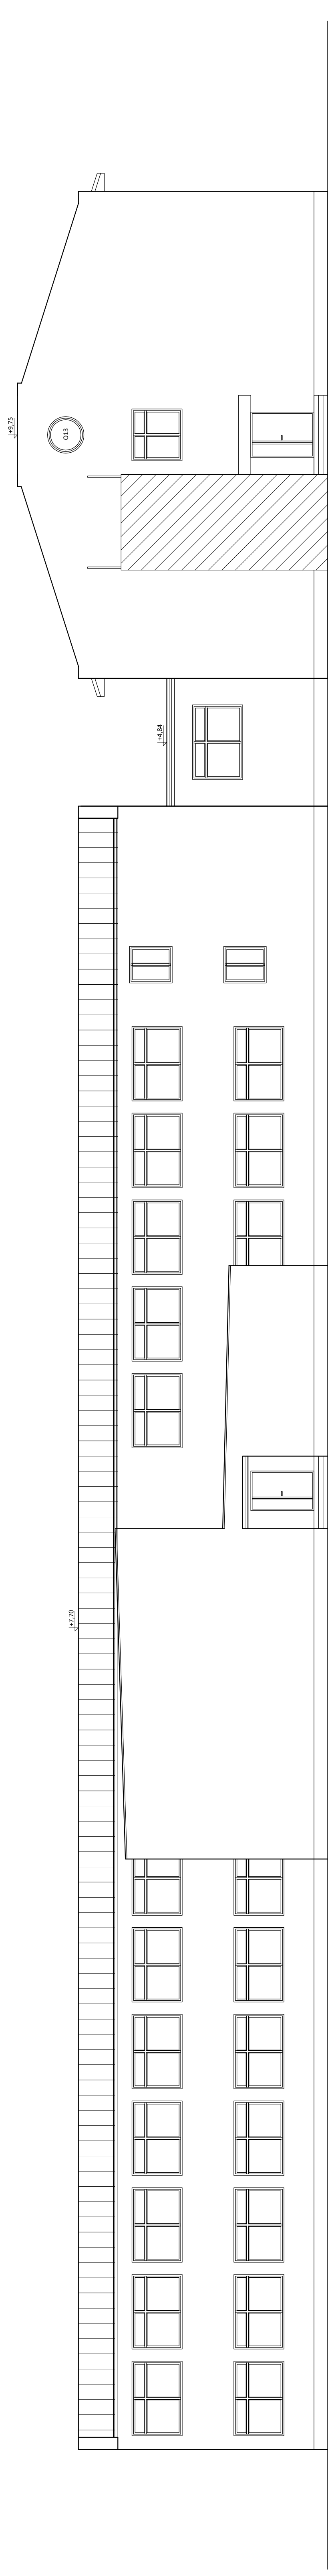


ELEVACJA POŁUDNIOWA

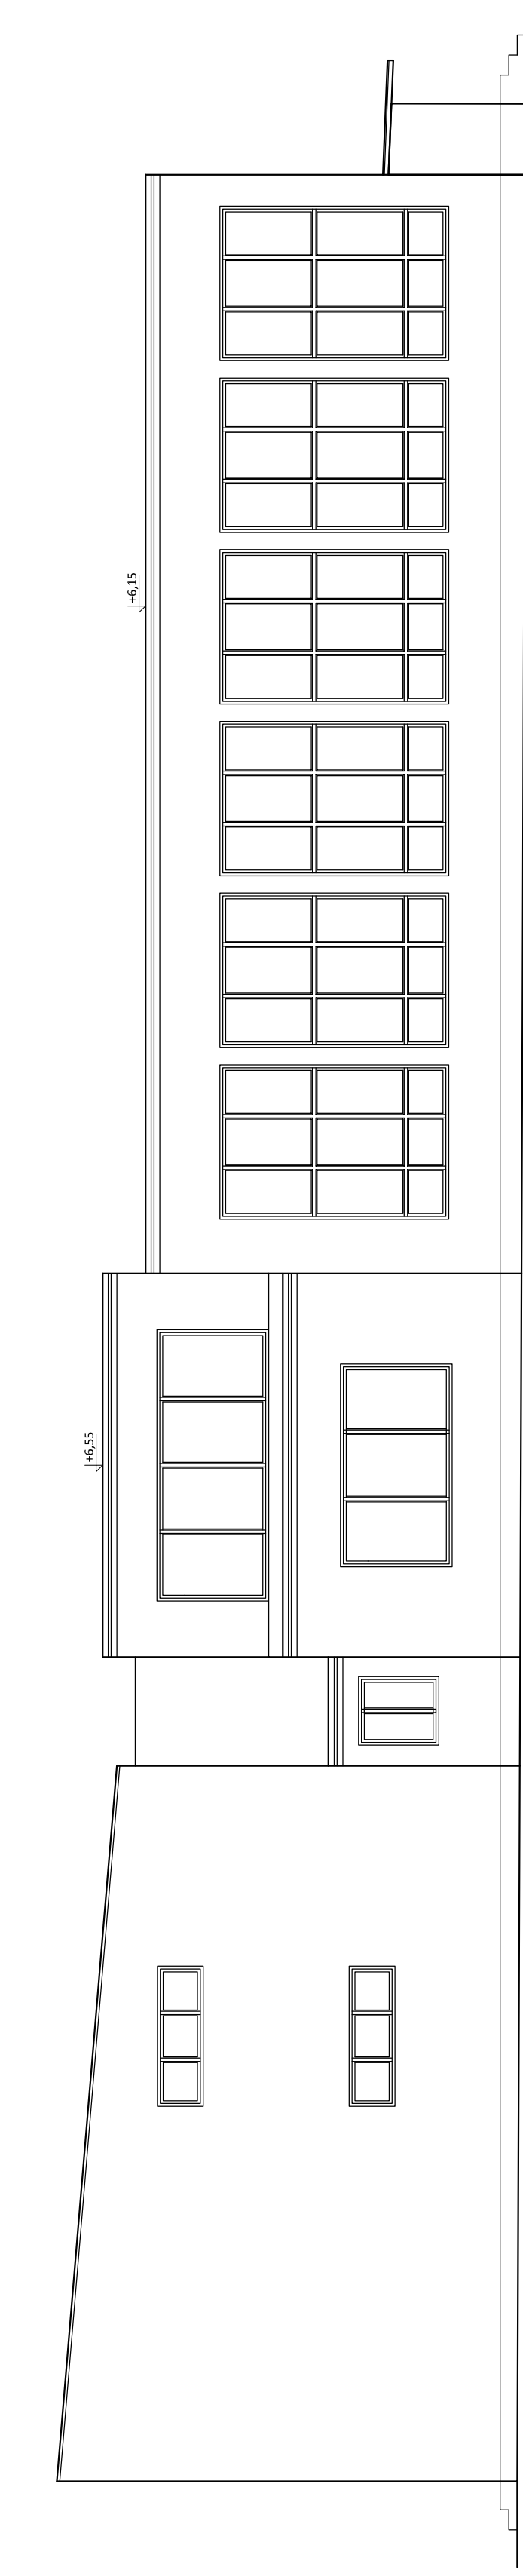

ELEVACJA WSCHODNIA

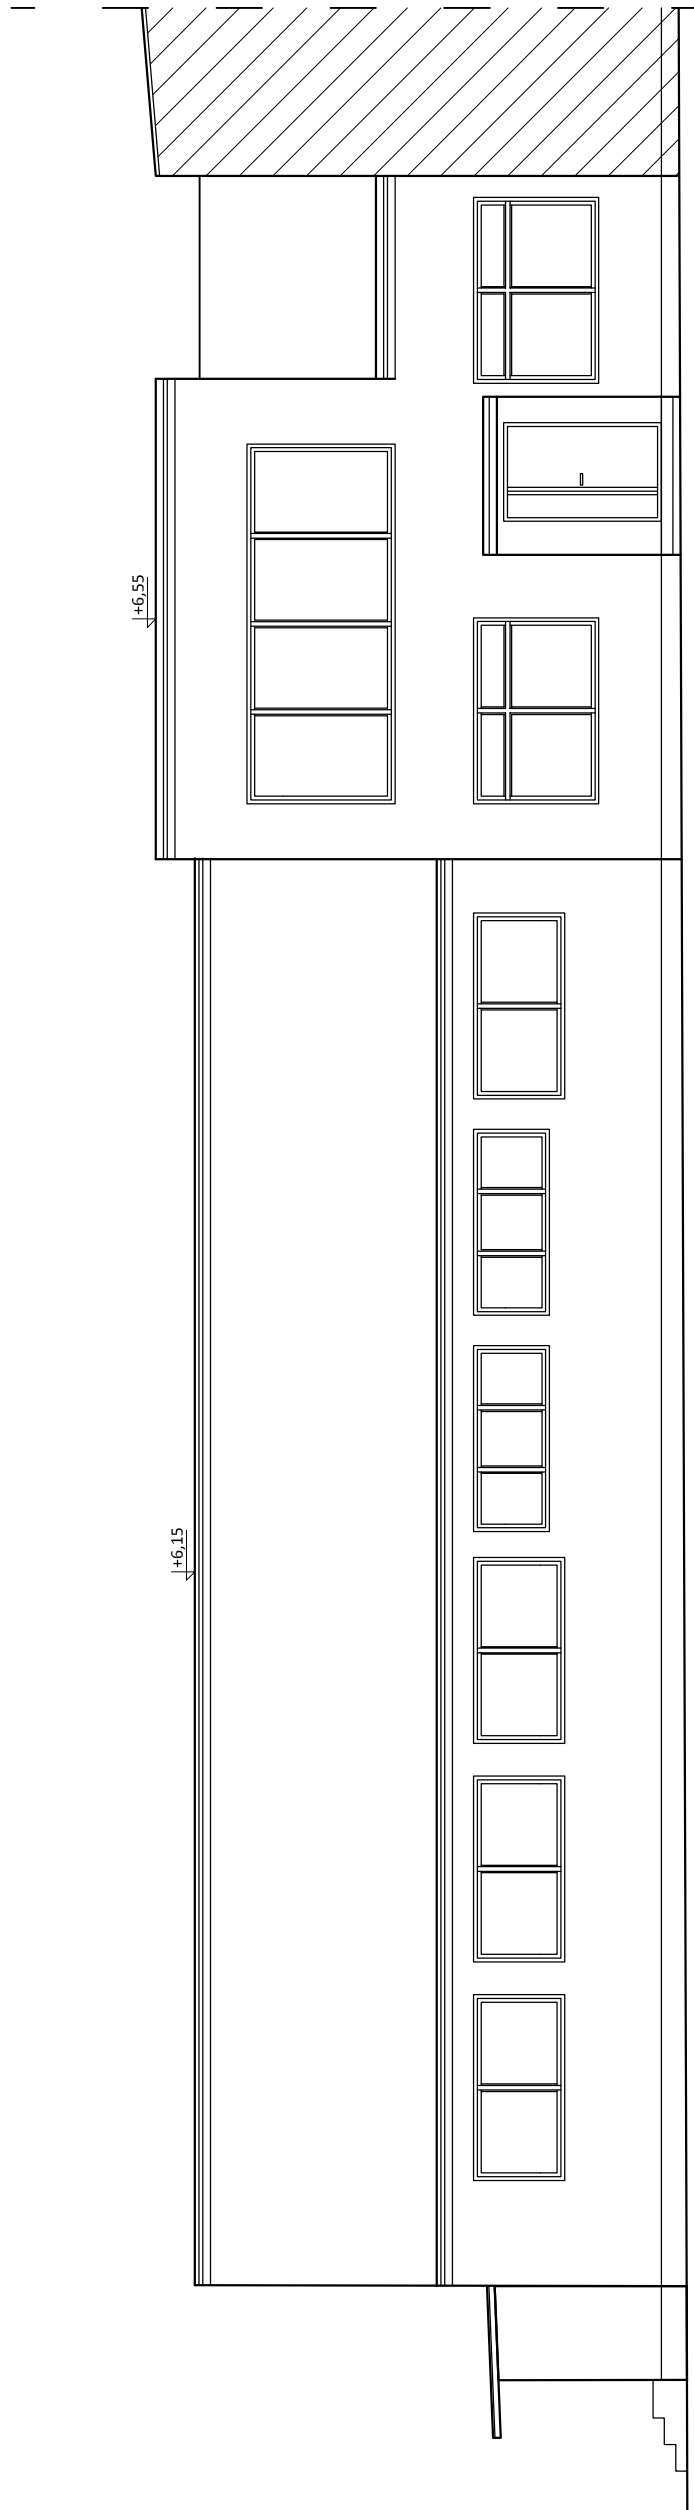

ELEVACJA ZACHODNIA

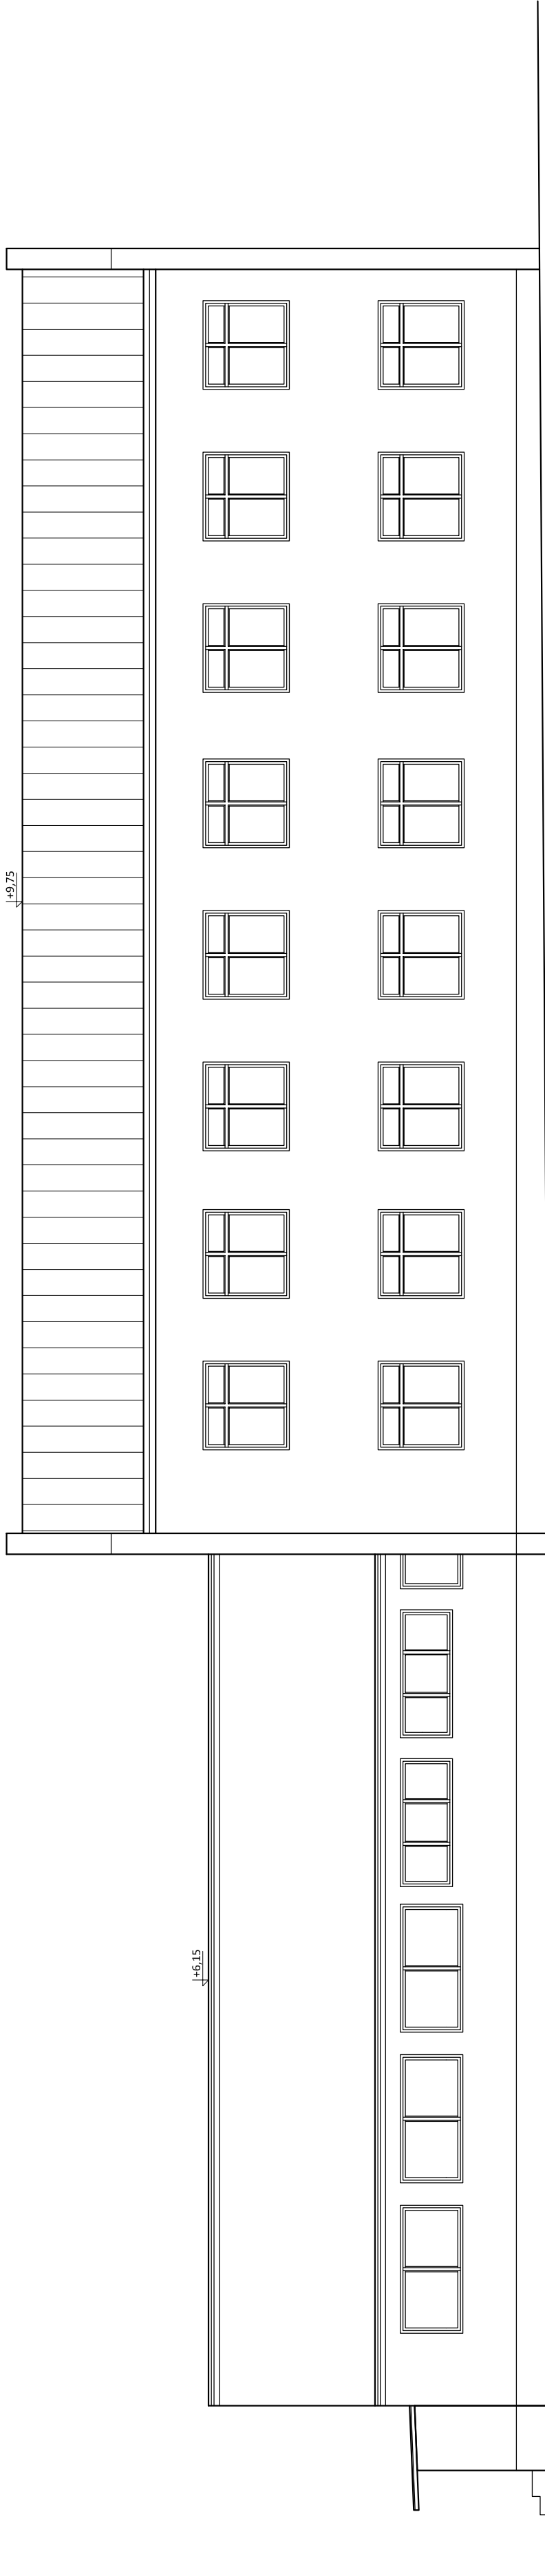

ELEVACJA ZACHODNIA

- UWAGI:**
- KOLORYSTYKA ELEVACJI POWINNA BYĆ ODTWORZONA
 - Wymiary otworów okiennych - podano otwór w murze.
 - Wymiary otworów drzwiowych - podano minimalny wymiar światła przejścia po otwarciu drzwi.
 - Wszystkie wymiary sprawdzać na budowie.
 - W przypadku konieczności zmiany projektu, należy skonsultować z projektantem.
 - Projekt architektoniczny budowlany należy koordynować z projektami branżowymi.
 - Eventualne niedociągnięcia należy konsultować z projektantem.
 - Projekt architektoniczny budowlany jest projektem niezatwierdzonym.

INŻ. JOANNA NYTKO		TERMO-MODERNIZACJA BUDYNKU SZKOŁY PODSTAWOWEJ W FALKOWIE	
ul. Gliniarki 47, 26-260 Falków		ul. Gliniarki 47, 26-260 Falków	
DZ. NR 1223 OBRĘB. FALKÓW		DZ. NR 1223 OBRĘB. FALKÓW	
KOD Ewid. 2.00501_2.0004.1223		KOD Ewid. 2.00501_2.0004.1223	
GMINA FALKÓW		GMINA FALKÓW	
ul. Zamkowa 1A		ul. Zamkowa 1A	
26-260 Falków		26-260 Falków	
PROJEKTANT	mgr inż. Joanna Nyrko	PROJEKTANT	mgr inż. Joanna Nyrko
SPRAWDZAJĄCY	mgr inż. Sylwia Pękala	SPRAWDZAJĄCY	mgr inż. Sylwia Pękala
FAZA	inwentaryzacja	FAZA	inwentaryzacja
ELEVACJE		ELEVACJE	
Branża: arch.-bud.		Branża: arch.-bud.	
Data: 08.2019		Data: 08.2019	
Skala: 1:100		Skala: 1:100	
RYS. NR		RYS. NR	
15		15	