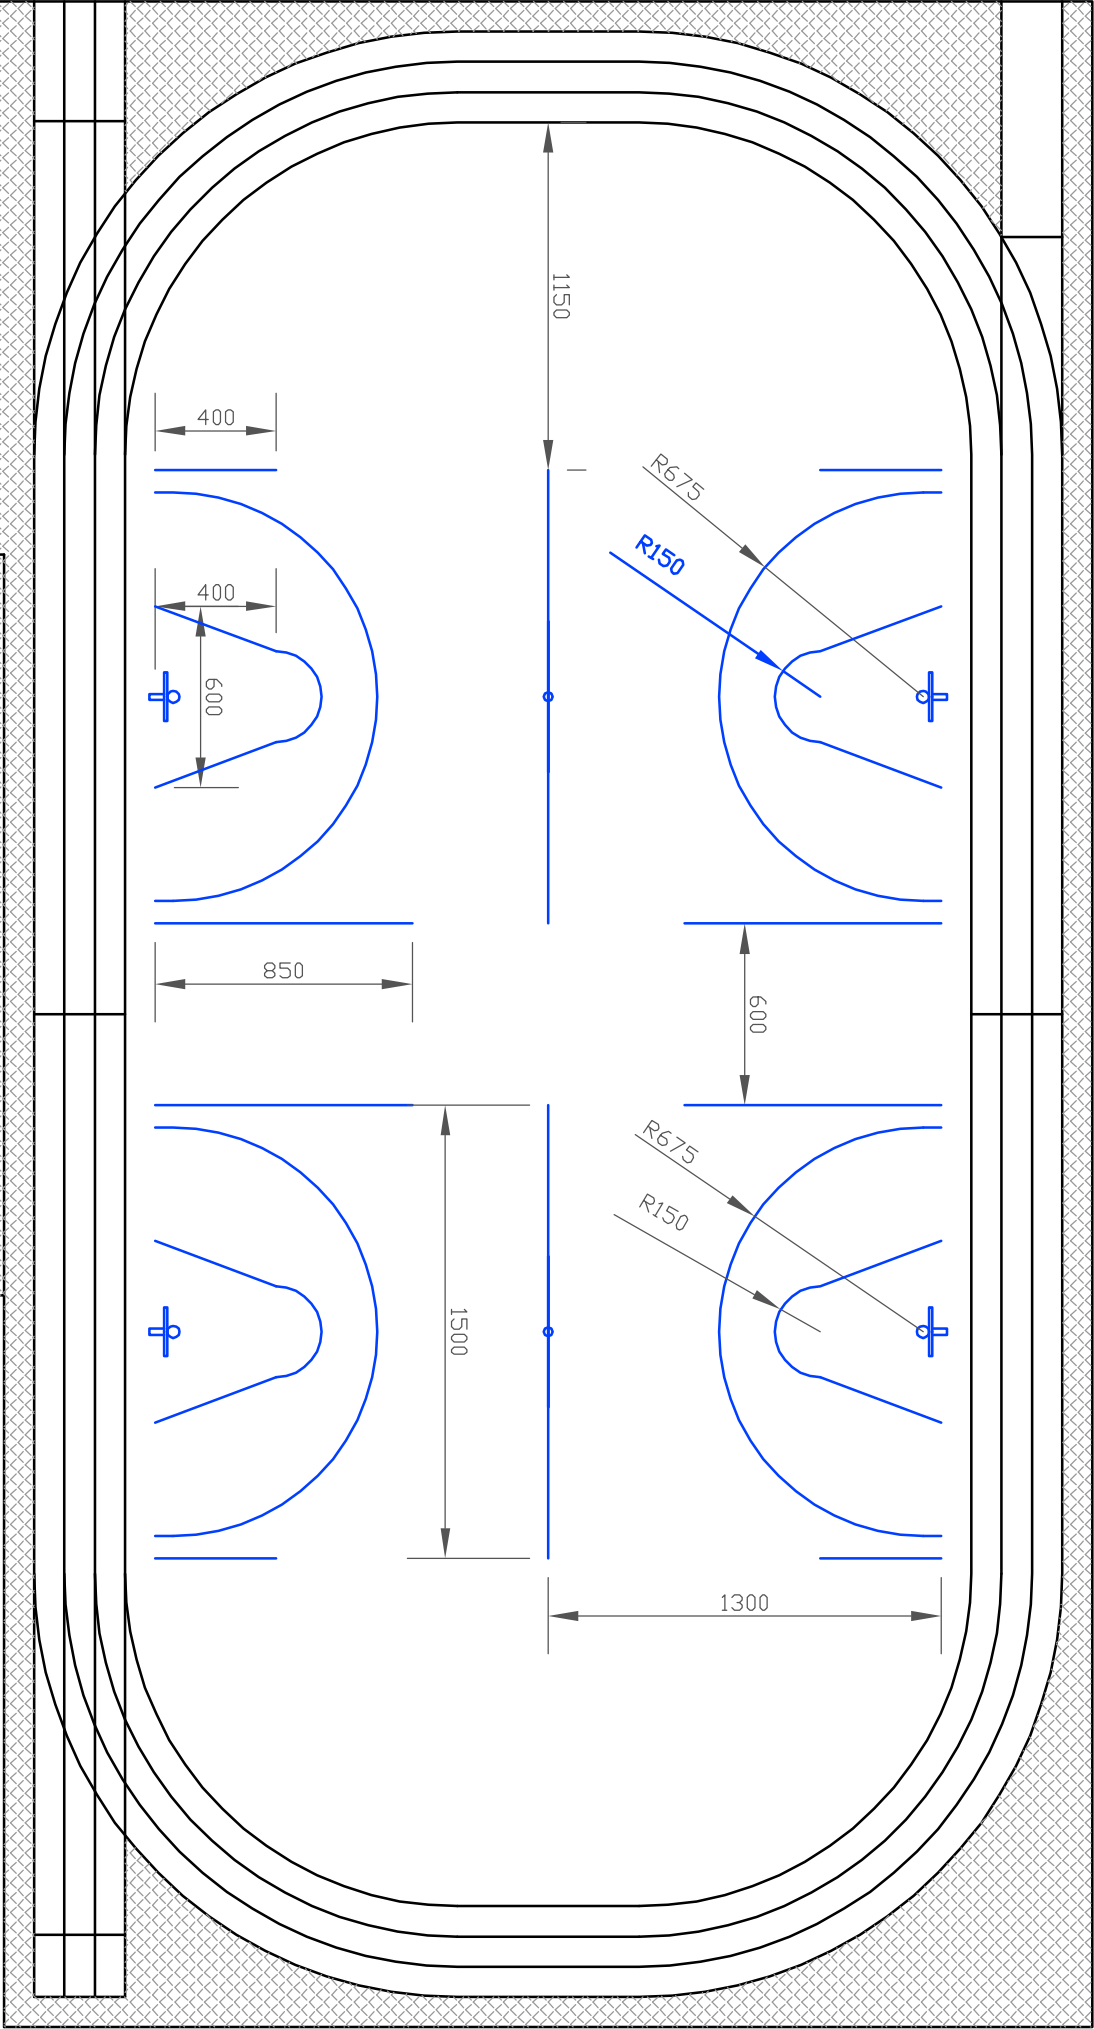


BUDOWA BOISKA WIELOFUNKCYJNEGO PRZY PUBLICZNEJ SZKOLE PODSTAWOWEJ W FALKOWIE		SKALA
INWESTOR		1:250
GMINA FALKÓW, UL. ZAMKOWA 1A, 26-260 FALKÓW		
WYKONAL	Adam Stefanek	Upz.bud.8388/92/88
SPRAWDZIŁ		
BOISKO DO KOSZYKÓWKI		rys. nr 9