


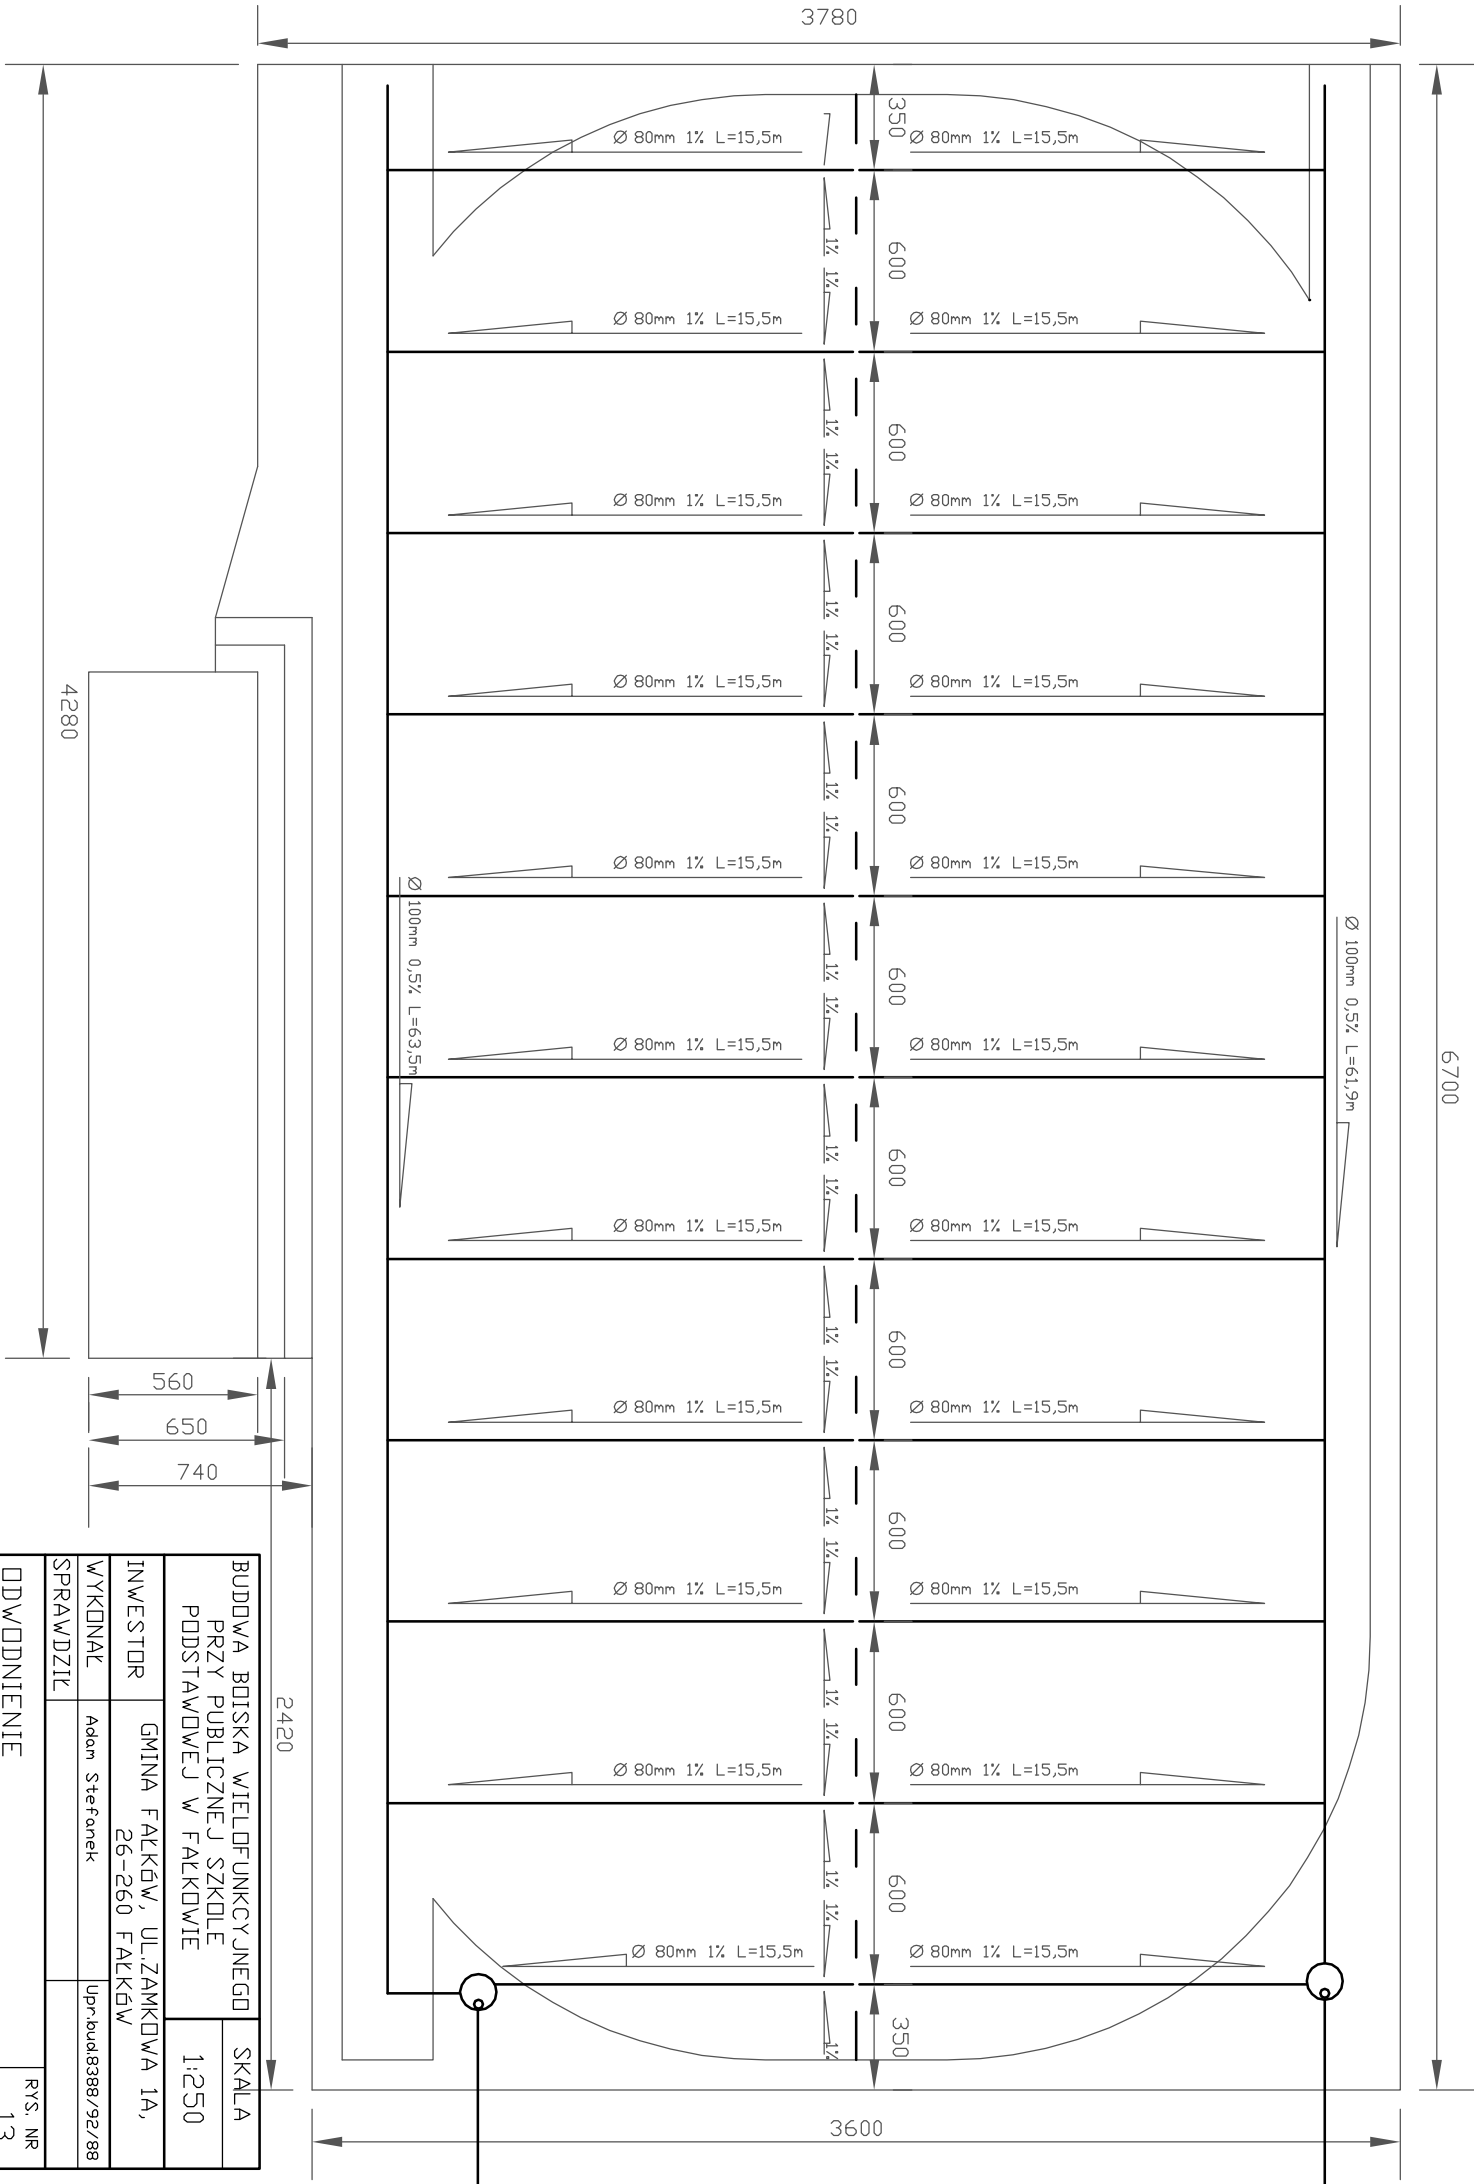

BUDOWA BOISKA WIELOFUNKCYJNEGO PRZY PUBLICZNEJ SZKOLE PODSTAWOWEJ W FALKOWIE		SKALA
		1:250
INWESTOR	GMINA FALKÓW, UL. ZAMKOWA 1A, 26-260 FALKÓW	
WYKONAL	Adam Stefanek	Upr.bud.8388/92/88
SPRAWDZIL		
ODWODNIENIE		RYS. NR 13