


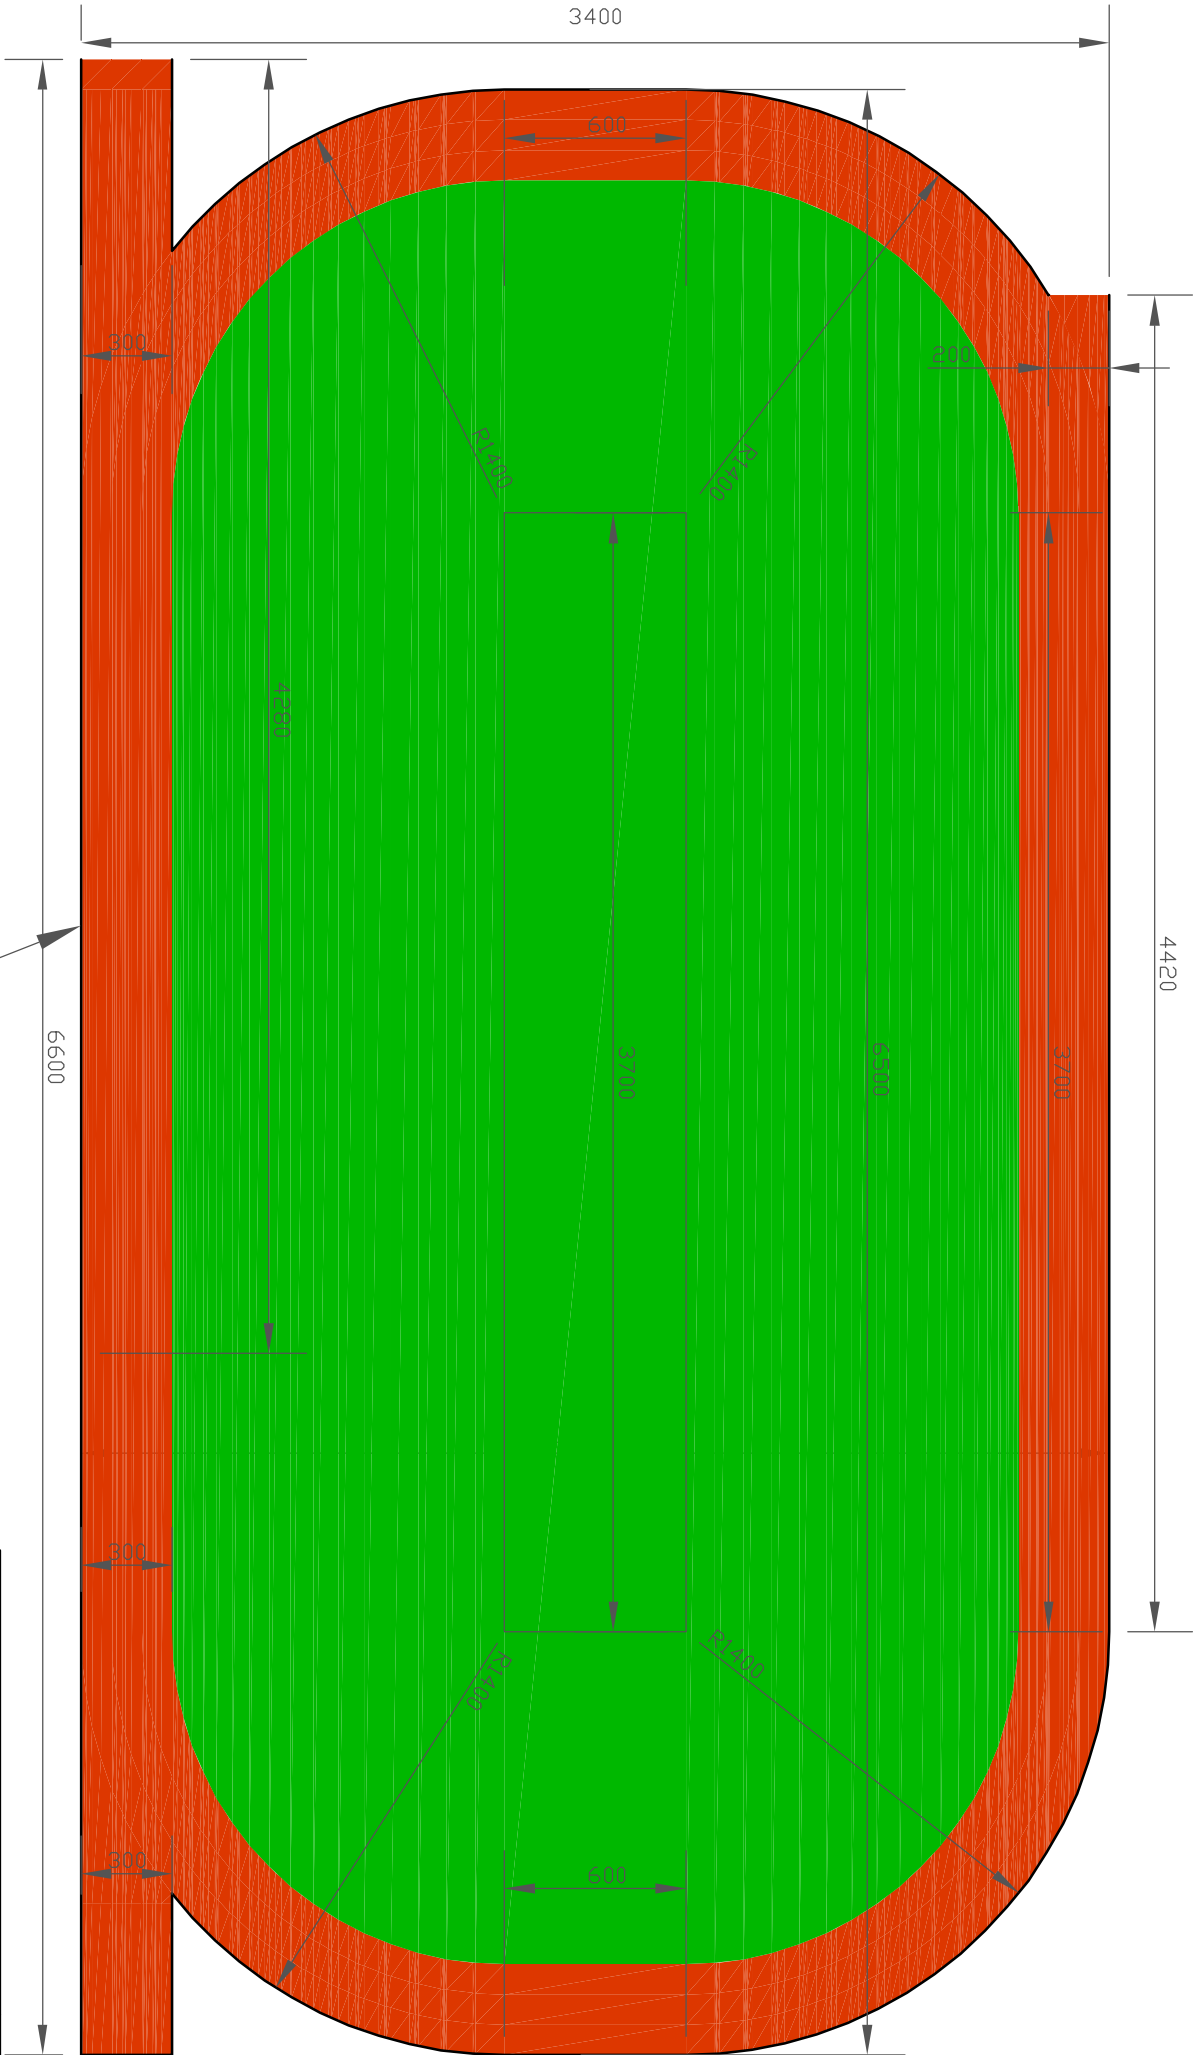

Pow. poliuretanowa = 2098 m²

BUDOWA BOISKA WIELOFUNKCYJNEGO PRZY PUBLICZNEJ SZKOLE PODSTAWOWEJ W FALKOWIE			SKALA
INWESTOR			1:250
WYKONAL			
SPRAWDZIL			
POWIERZCHNIA POLIURETANOWA			RYS. NR
			5