


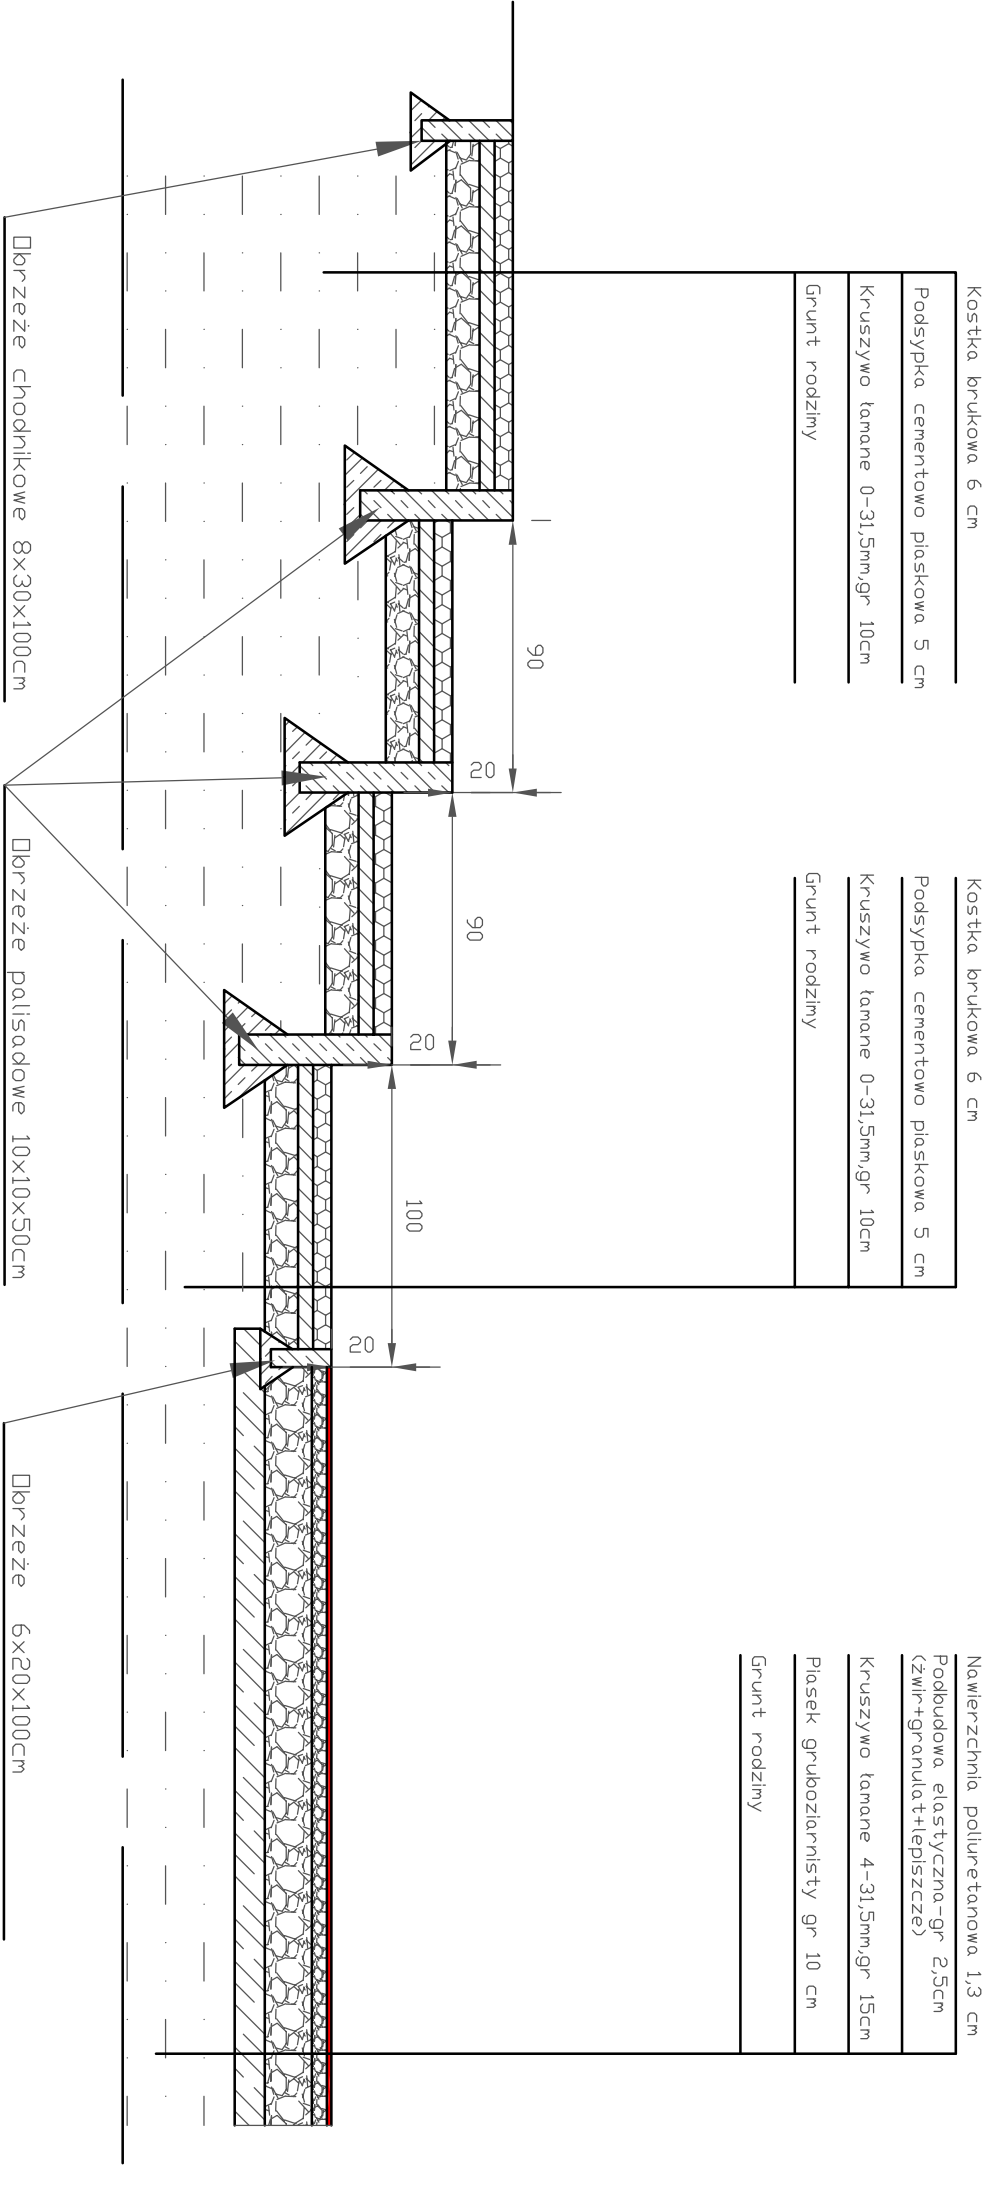

BUDOWA BOISKA WIELOFUNKCYJNEGO		SKALA
PRZY PUBLICZNEJ SZKOLE		1:25
PODSTAWOWEJ W FALKOWIE		
INWESTOR	GINA FALKÓW, UL.ZAMKOWA 1A, 26-260 FALKÓW	
WYKONAL	Adam Stefanek	Upr.bud.8388/92/88
SPRAWDZIL		
PRZEKRÓJ 1A		rys. nr 12