


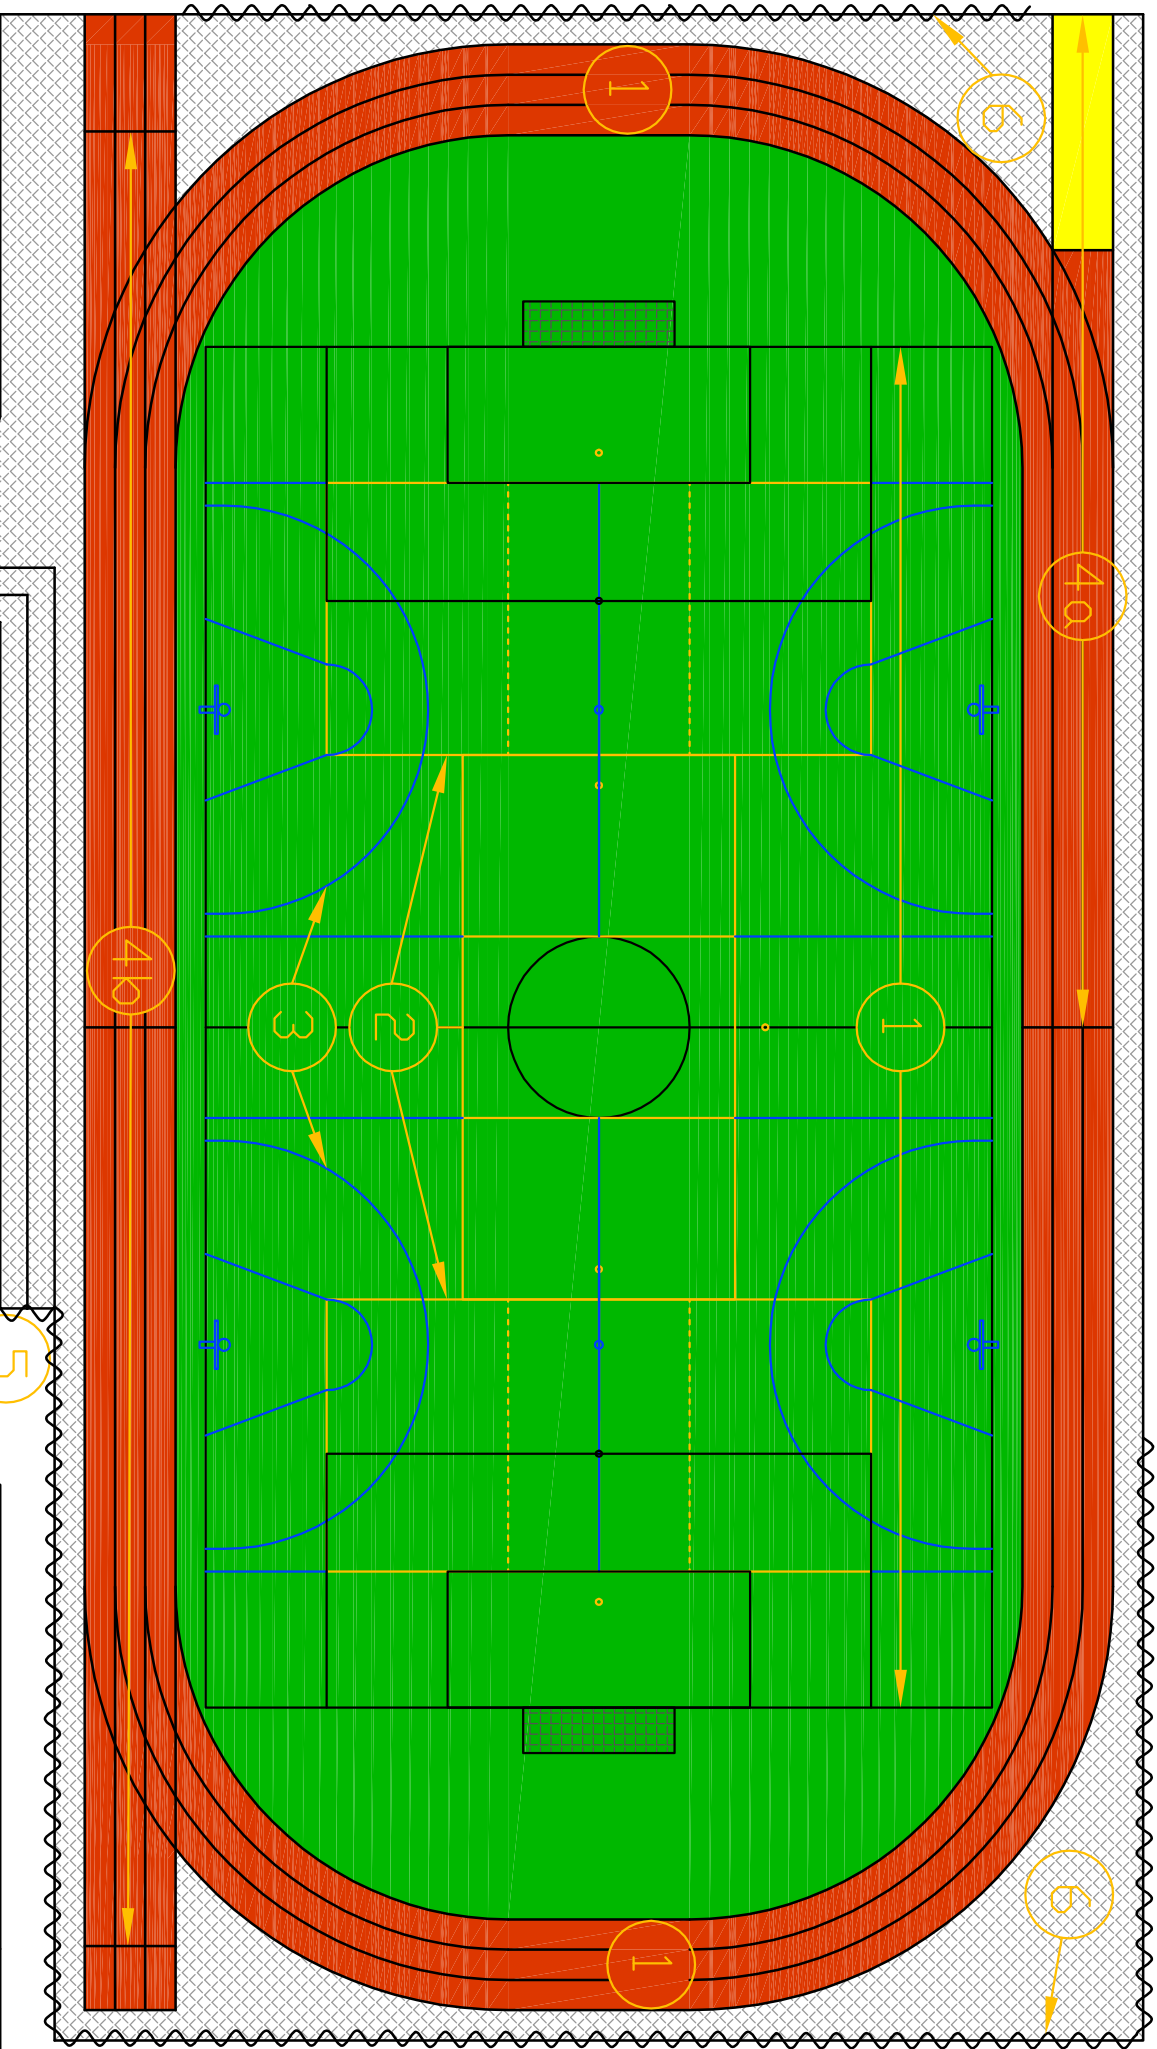

W skład kompleksu wchodzi:

1. Boisko do piłki nożnej o wymiarach 45x26m
2. Boisko do siatkówki - 3 szt.
3. Boisko do koszykówki - 2 szt.
4. Bieżnia o długości (w osi) 125,25m, a w niej:
 - 4a. skok w dal
 - 4b. bieg na 60 m
5. Siedziska modułowe przenośne
6. Płkochwył o wys 4m

BUDOWA BOISKA WIELOFUNKCYJNEGO PRZY PUBLICZNEJ SZKOLE PODSTAWOWEJ W FALKOWIE		SKALA
		1:250
INWESTOR	GINA FALKÓW, UL. ZAMKOWA 1A, 26-260 FALKÓW	
WYKONAL	Adam Stefanek	Upr. bud. 8388/92/88
SPRAWDZIL		
BOISKO RZUT 1		RYS. NR 2