


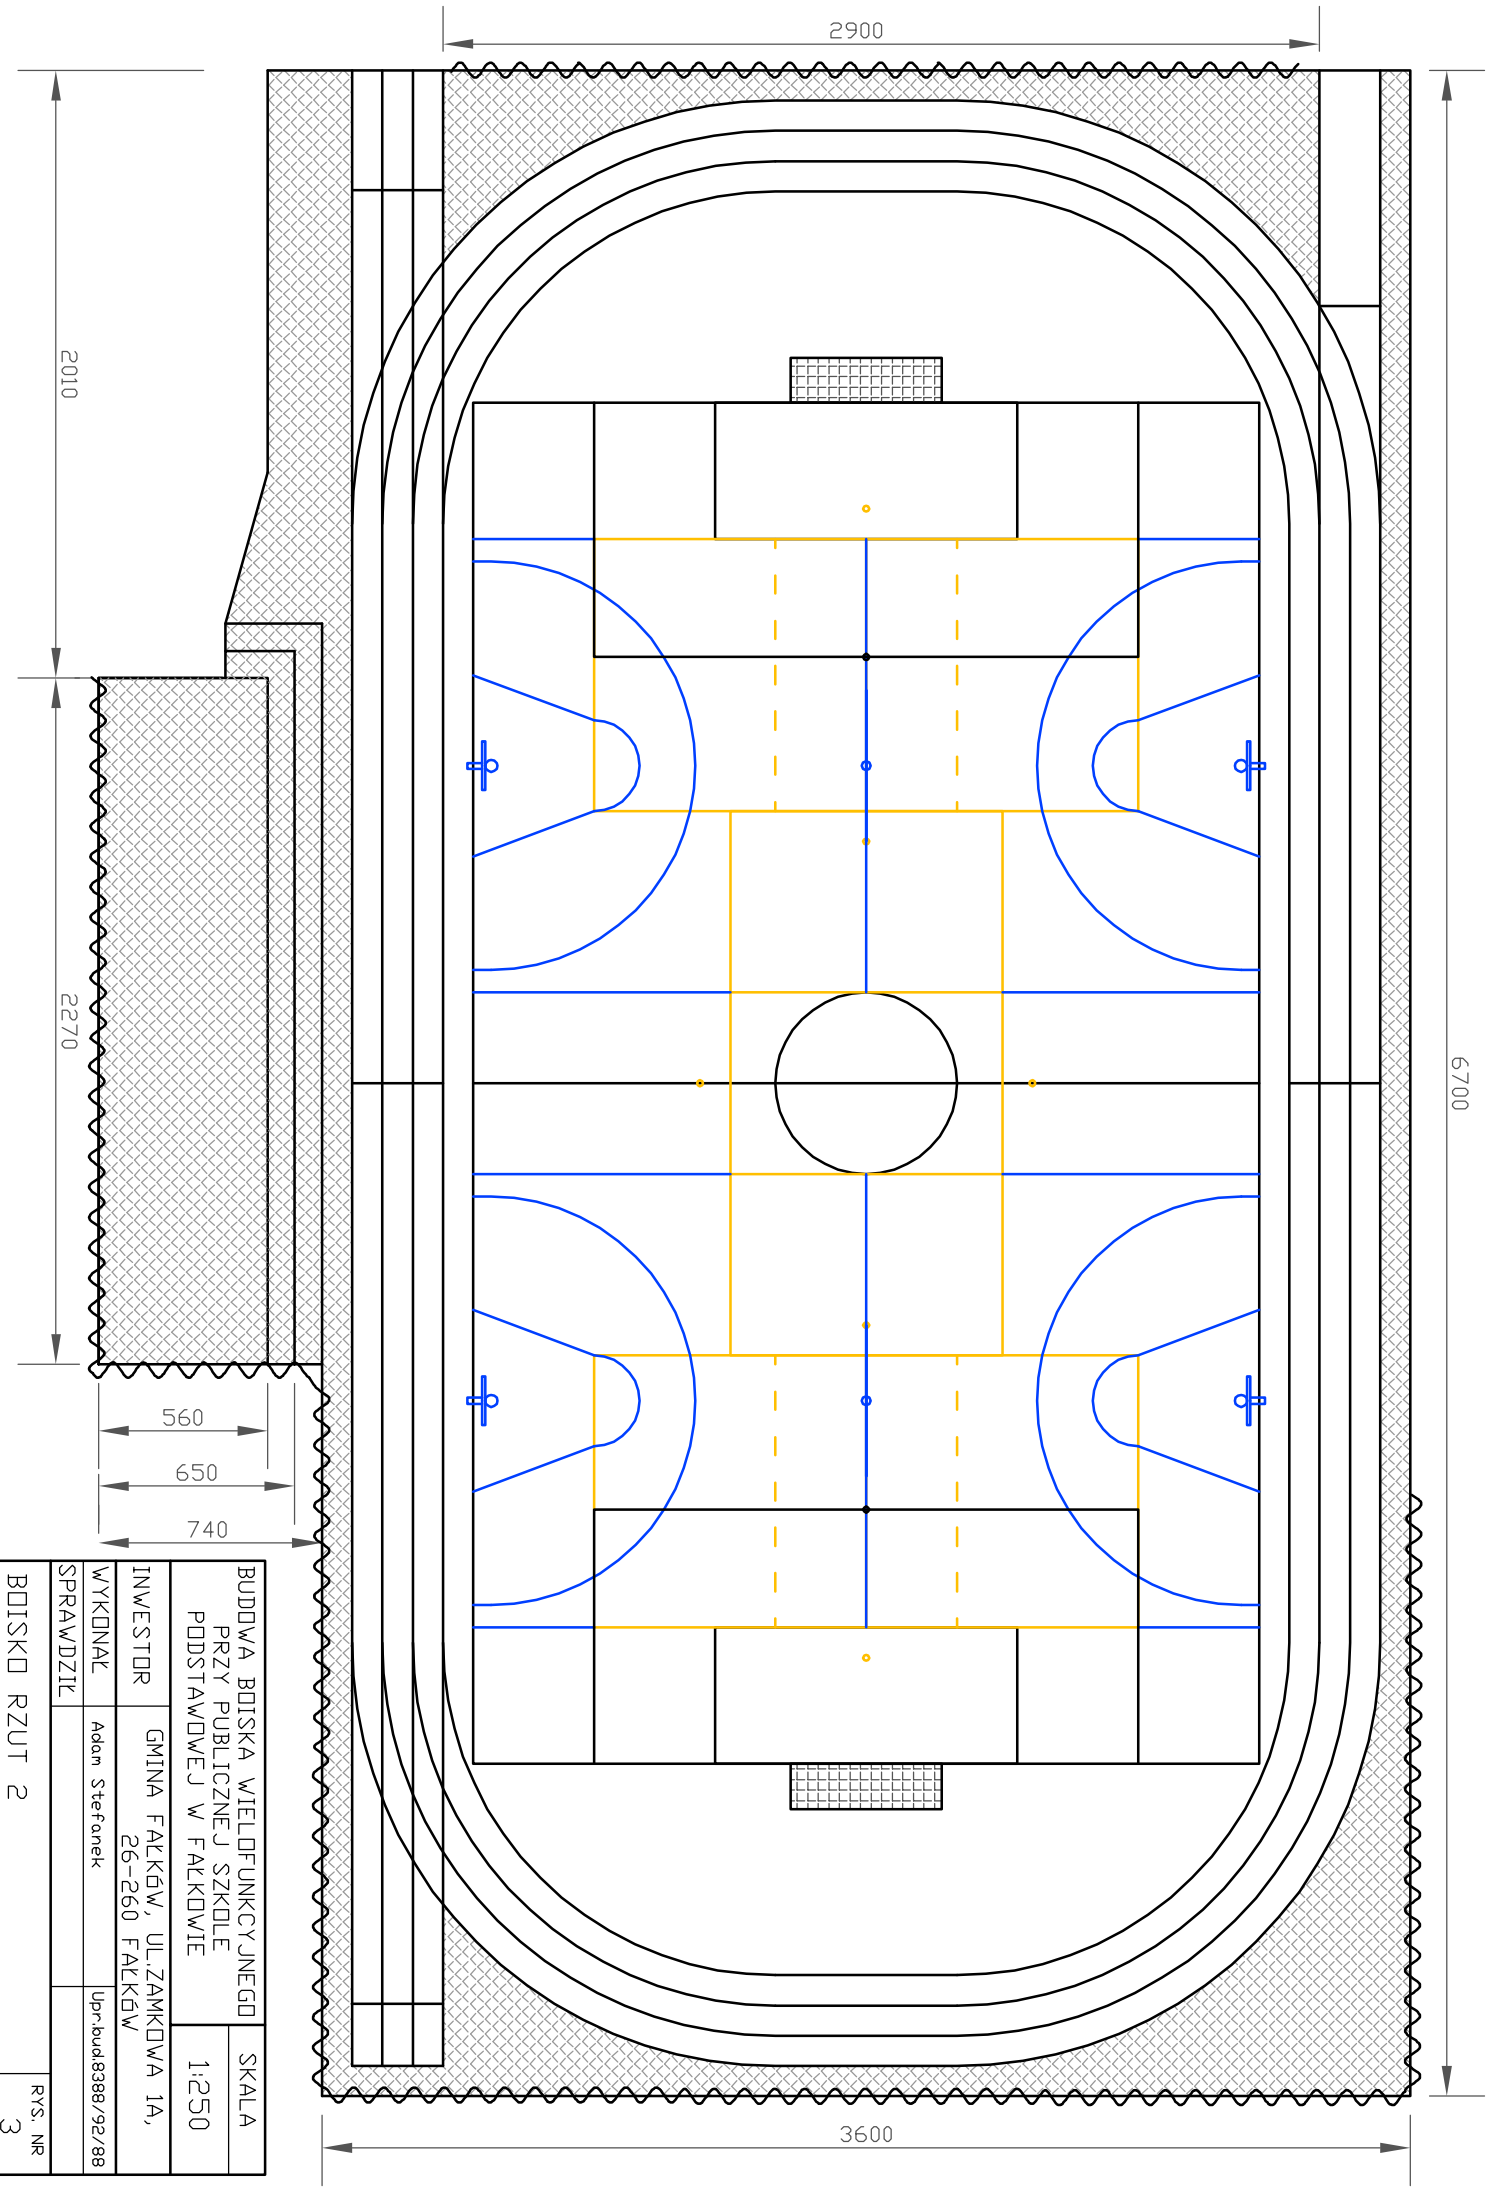

BUDDWA BOISKA WIELOFUNKCYJNEGO PRZY PUBLICZNEJ SZKOLE PODSTAWOWEJ W FALKOWIE		SKALA 1:250
INWESTOR	GINA FALKW, UL.ZAMKOWA 1A, 26-260 FALKW	
WYKONAL	Adam Stefanek	Upr.bud8398/92/88
SPRAWDZIC		
BOISKO RZUT 2		RYS. NR 3