


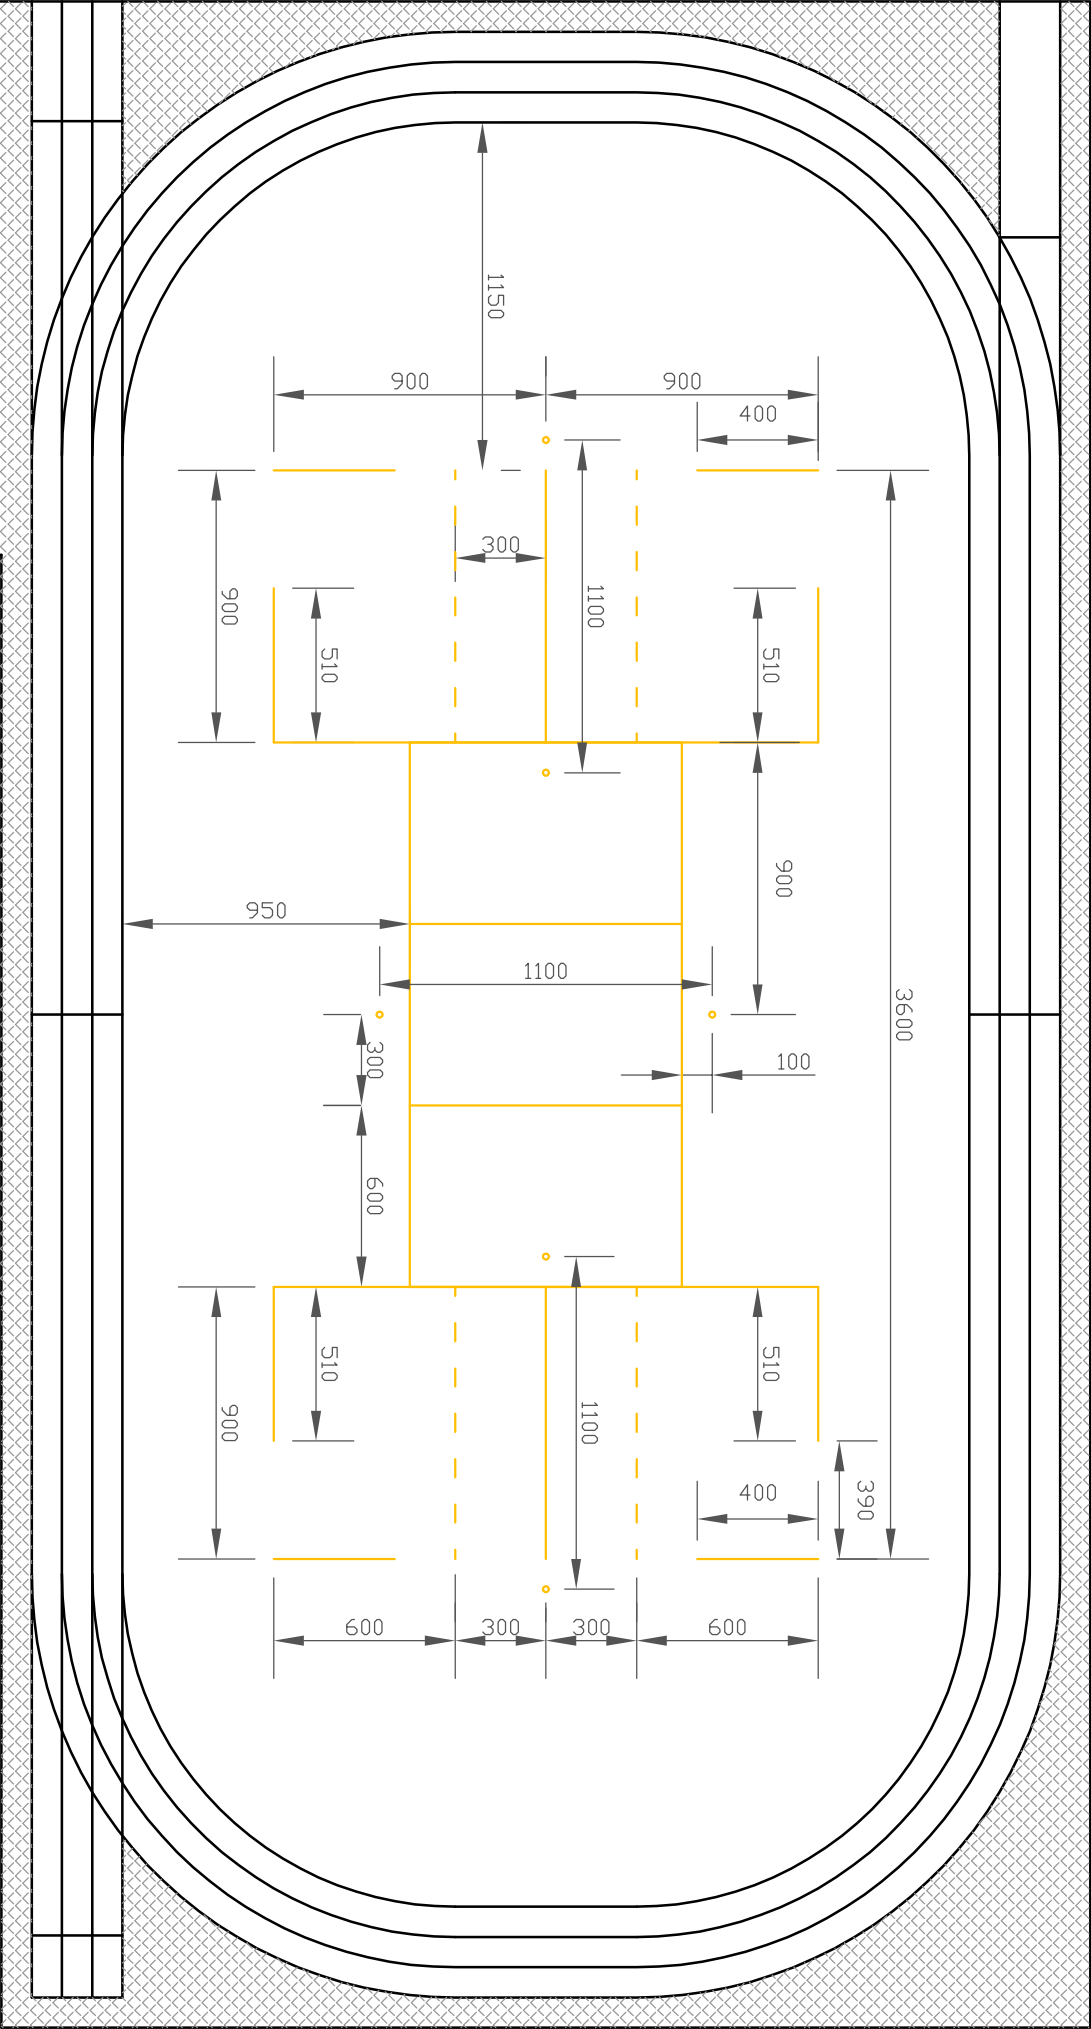

BUDDOWA BOISKA WIELOFUNKCYJNEGO PRZY PUBLICZNEJ SZKOLE PODSTAWOWEJ W FALKOWIE		SKALA 1:250
INWESTOR	GINA FALKÓW, UL. ZAMKOWA 1A, 26-260 FALKÓW	
WYKONAL	Adam Stefanek	Upr.bud.8388/92/88
SPRAWDZIC		
BOISKO DO SIATKÓWKI		RYS. NR 8