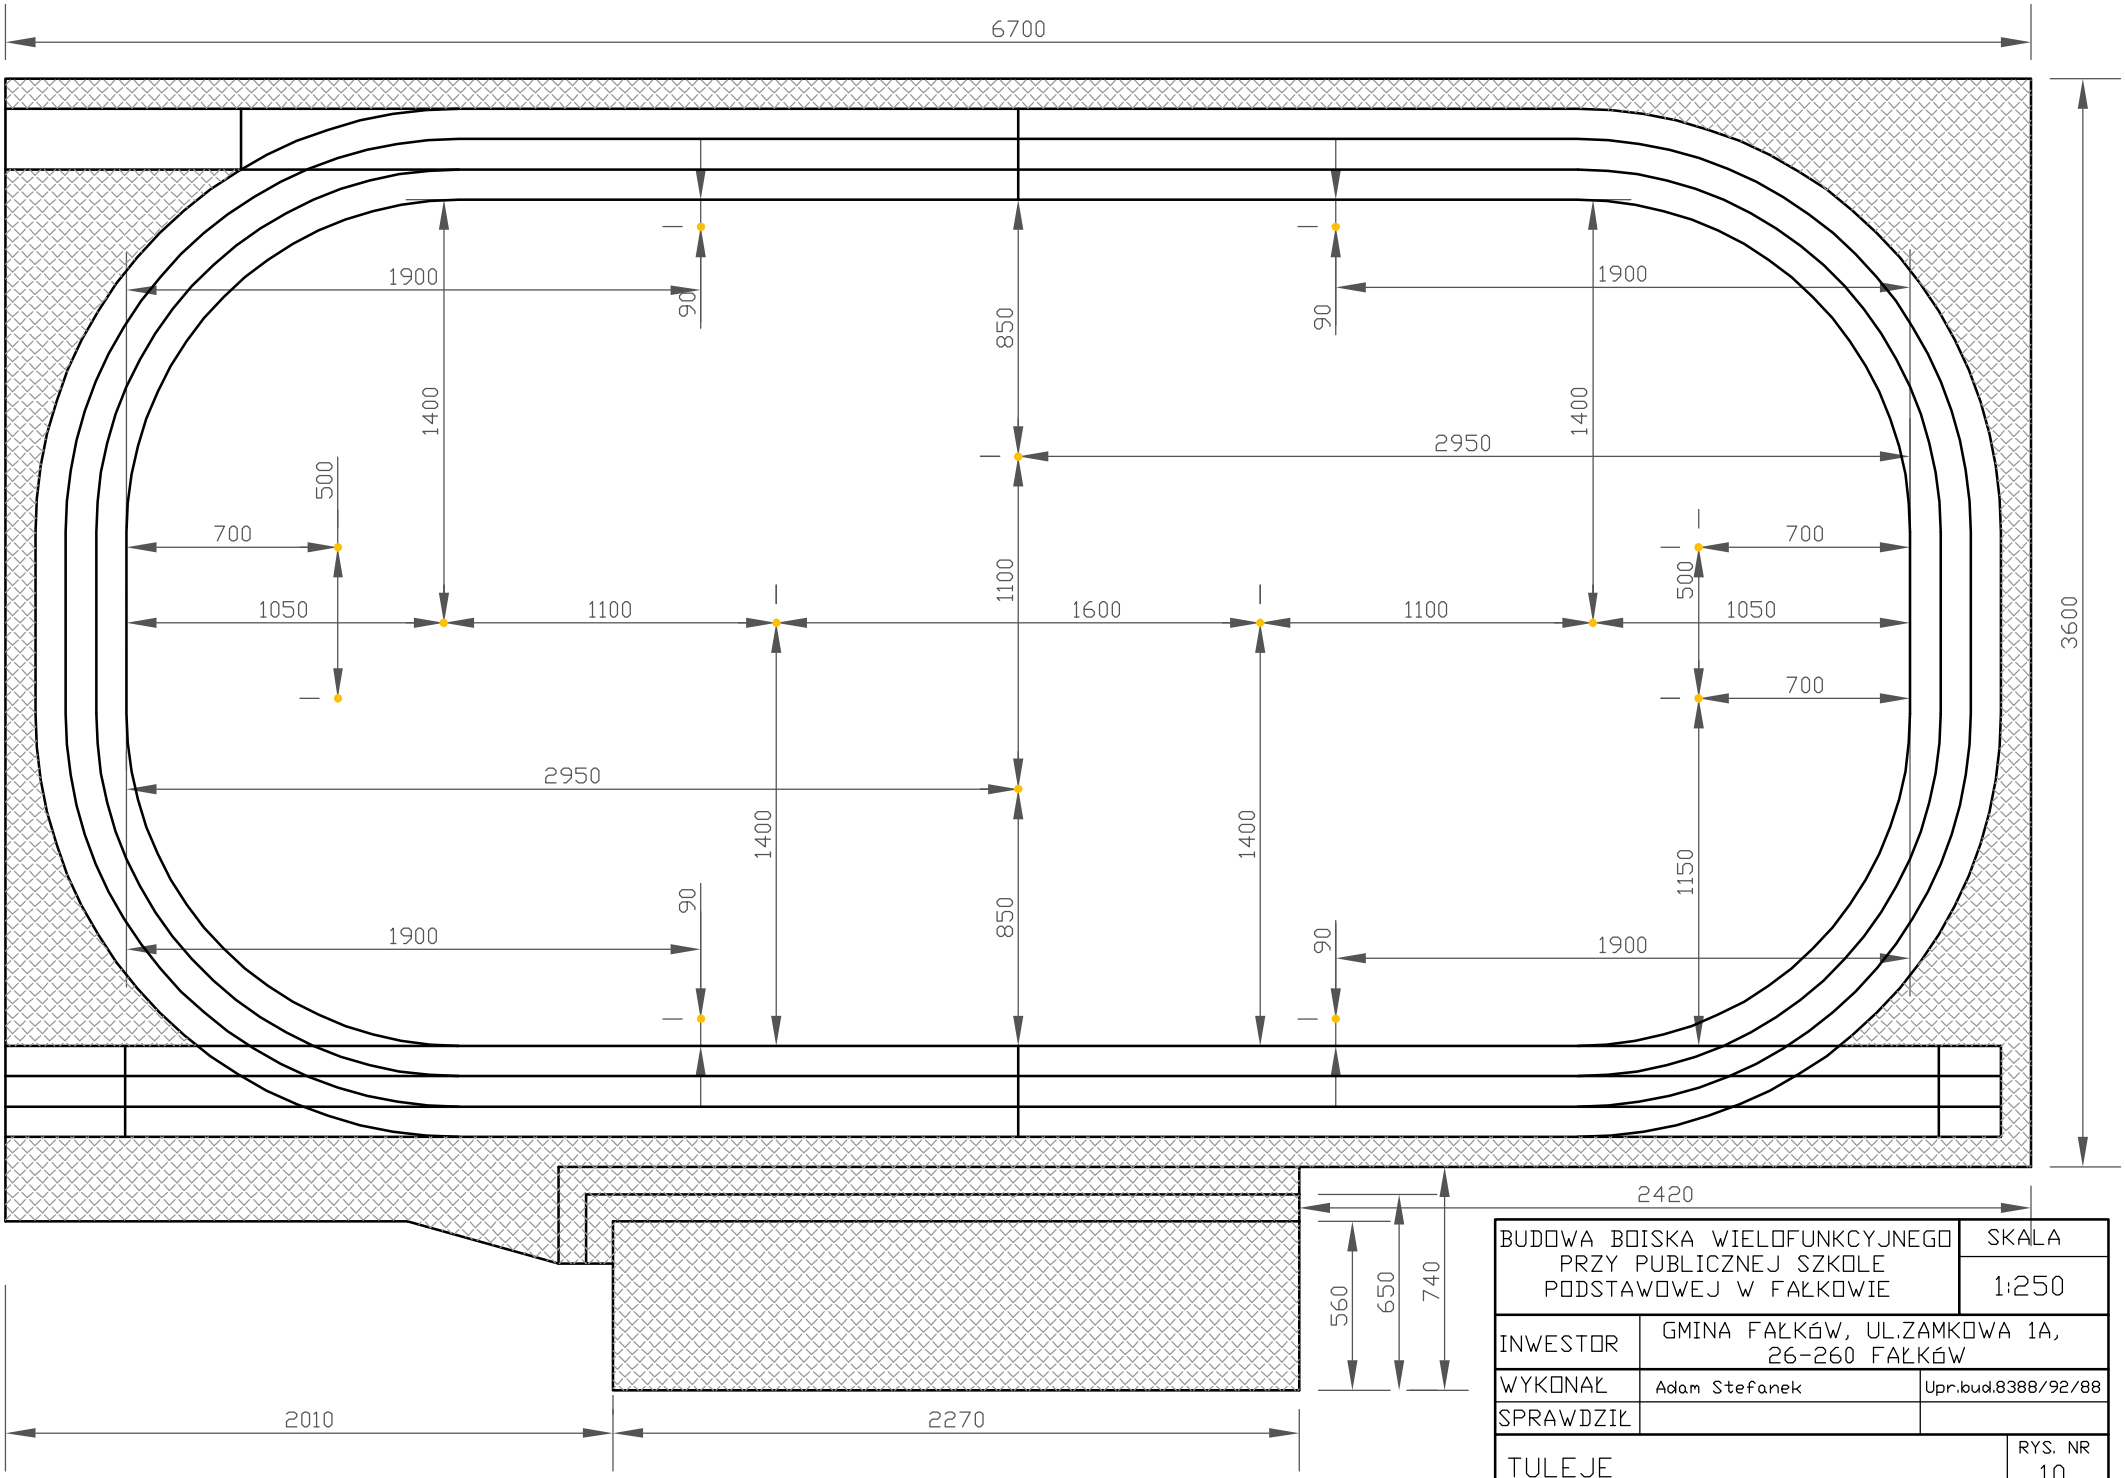

BUDOWA BOISKA WIELOFUNKCYJNEGO PRZY PUBLICZNEJ SZKOLE PODSTAWOWEJ W FAŁKOWIE		SKALA 1:250
INWESTOR	GMINA FAŁKÓW, UL.ZAMKOWA 1A, 26-260 FAŁKÓW	
WYKONAŁ	Adam Stefanek	Upr.bud.8388/92/88
SPRAWDZIŁ		
TULEJE		RYS. NR 10