


| ZESTAWIENIE POWIERZCHNI POMIESZCZEŃ |                     |                   |                            |
|-------------------------------------|---------------------|-------------------|----------------------------|
| lp.                                 | nazwa pomieszczenia | rodzaj posadzki   | powierzchnia pomieszczenia |
| 1.01                                | korytarz            | gres              | 50,12m²                    |
| 1.02                                | toalety             | terakota          | 5,54m²                     |
| 1.03                                | toalety             | terakota          | 5,56m²                     |
| 1.04                                | sala                | podłoga drewniana | 129,77m²                   |
| 1.05                                | zaplecze kuchni     | gres              | 5,21m²                     |
| 1.06                                | zaplecze kuchni     | gres              | 15,59m²                    |
| 1.07                                | kuchnia             | gres              | 20,02m²                    |
| 1.08                                | garaż               | pos. betonowa     | 65,12m²                    |
| 1.09                                | garaż               | pos. betonowa     | 44,28m²                    |
| suma                                |                     |                   | 341,21m²                   |

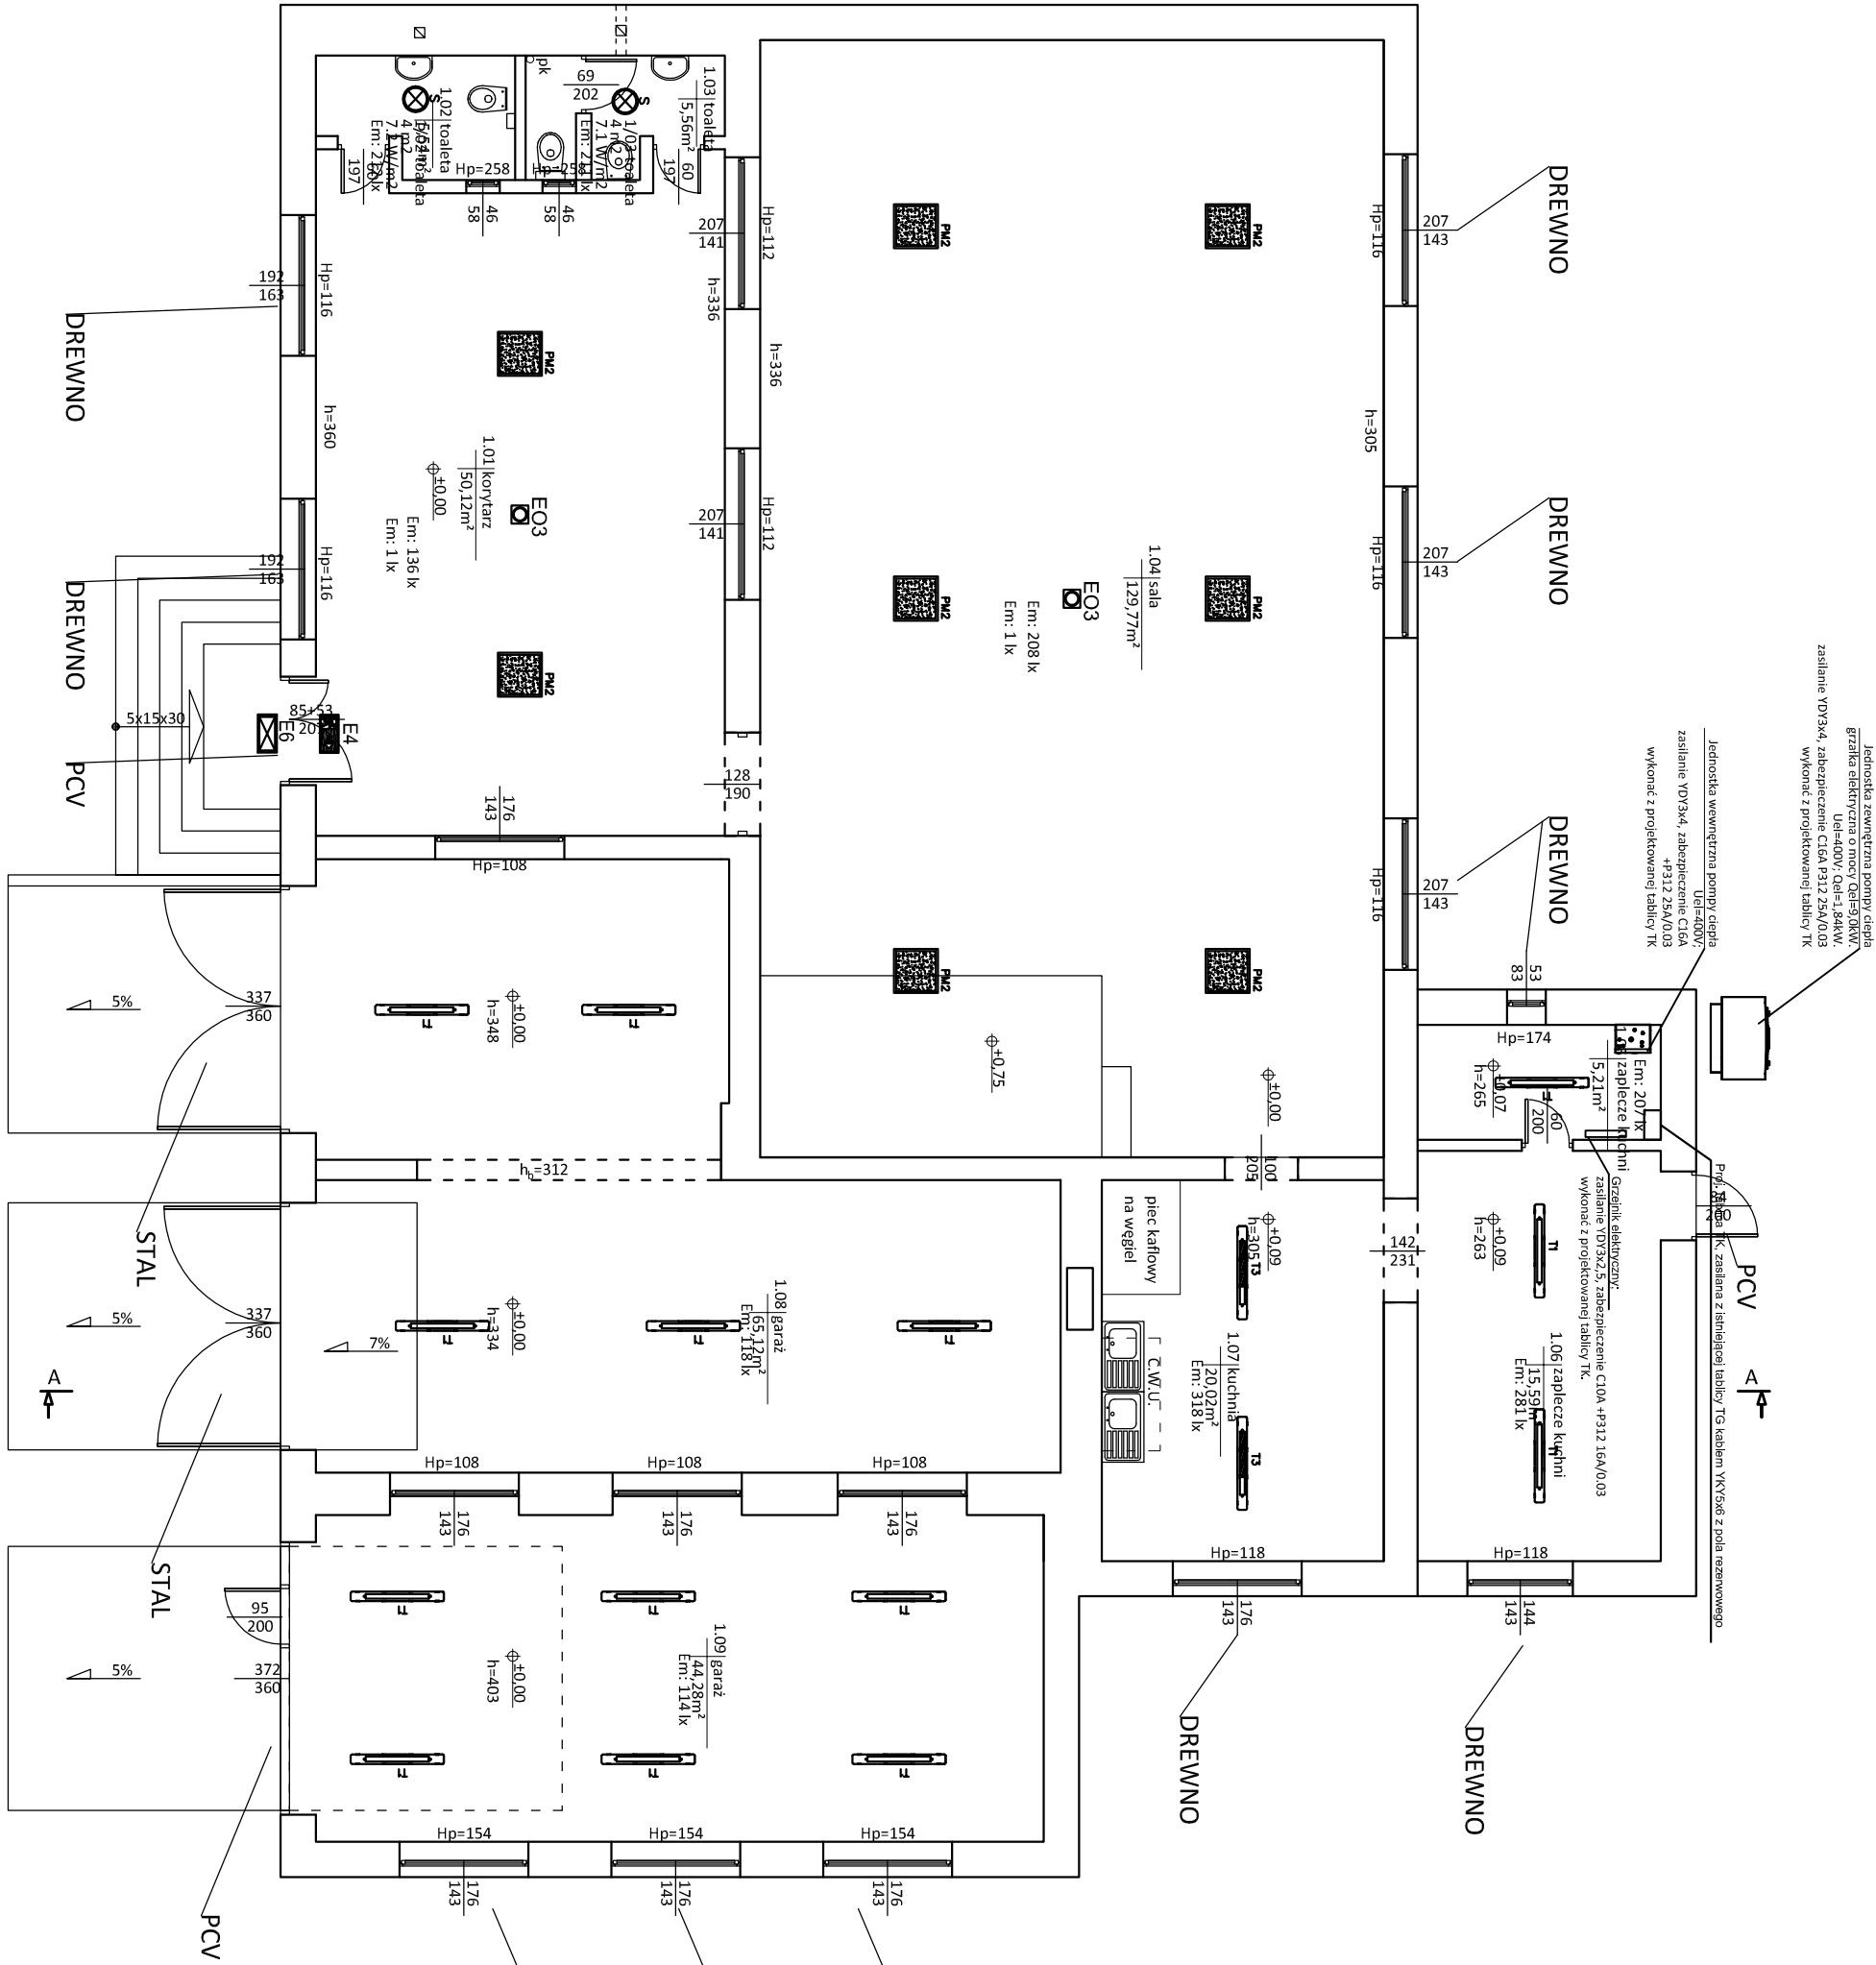

PARAMETRY OPRAW OŚWIETLENIOWYCH WG ZAŁĄCZNIKA NR 1 DO OPISU.

|   |                                                                       |          |         |
|---|-----------------------------------------------------------------------|----------|---------|
| TEMAT INWESTYCJI:<br>TERMOMODERNIZACJA BUDYNKU OSP W CZERMNO-KOLONIA                                                          |                                                                       |          |         |
| ADRES INWESTYCJI:<br>UL. ZASADZIE 45 W CZERMNO KOLONIA<br>DZ. NR 195, OBRĘB KOLONIA CZERMNO<br>JEDN. EWID.: 260501_2.0003.195 |                                                                       |          |         |
| INWESTOR:<br>GMINA FAŁKÓW<br>UL. ZAMKOWA 1A<br>26-260 FAŁKÓW                                                                  |                                                                       |          |         |
| PROJEKTANT:   | inż. Jarosław Baliński<br>nr upr. w specj. instal. elektr. KL-179/89  |          |         |
| SPRAWDZAJĄCY:   | inż. Zbigniew Zieliński<br>nr upr. w specj. instal. elektr. KL-387/93 |          |         |
| FAZA:   | projekt budowlano wykonawczy                                          |          |         |
| BRANŻA:   | elektryczna                                                           | DATA:    | 08.2019 |
|   |                                                                       | SKALA:   | 1:100   |
|   |                                                                       | RYS. NR: | E-1     |