


POKRYCIE DACHU - ETERNIT - stary dach

POKRYCIE DACHU - BLACHA TRAPEZOWA -
nowy dach

LEGENDA

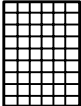

Monokrystaliczny moduł fotowoltaiczny 300W (3szt)


Okablowanie modułów wykonac przewodem SOLARFLEX-X PV1-F 1x4mm2 (czerwony +, czarny -)
Moduły mocować na typowych zestawach, stal nierdzewna aluminium..



Iglica odgromowa o wys. 2,5m podłączyć do istniejącej instalacji drutem fi8



Moduły montowane na systemie CORAB P1037 dach płaski.

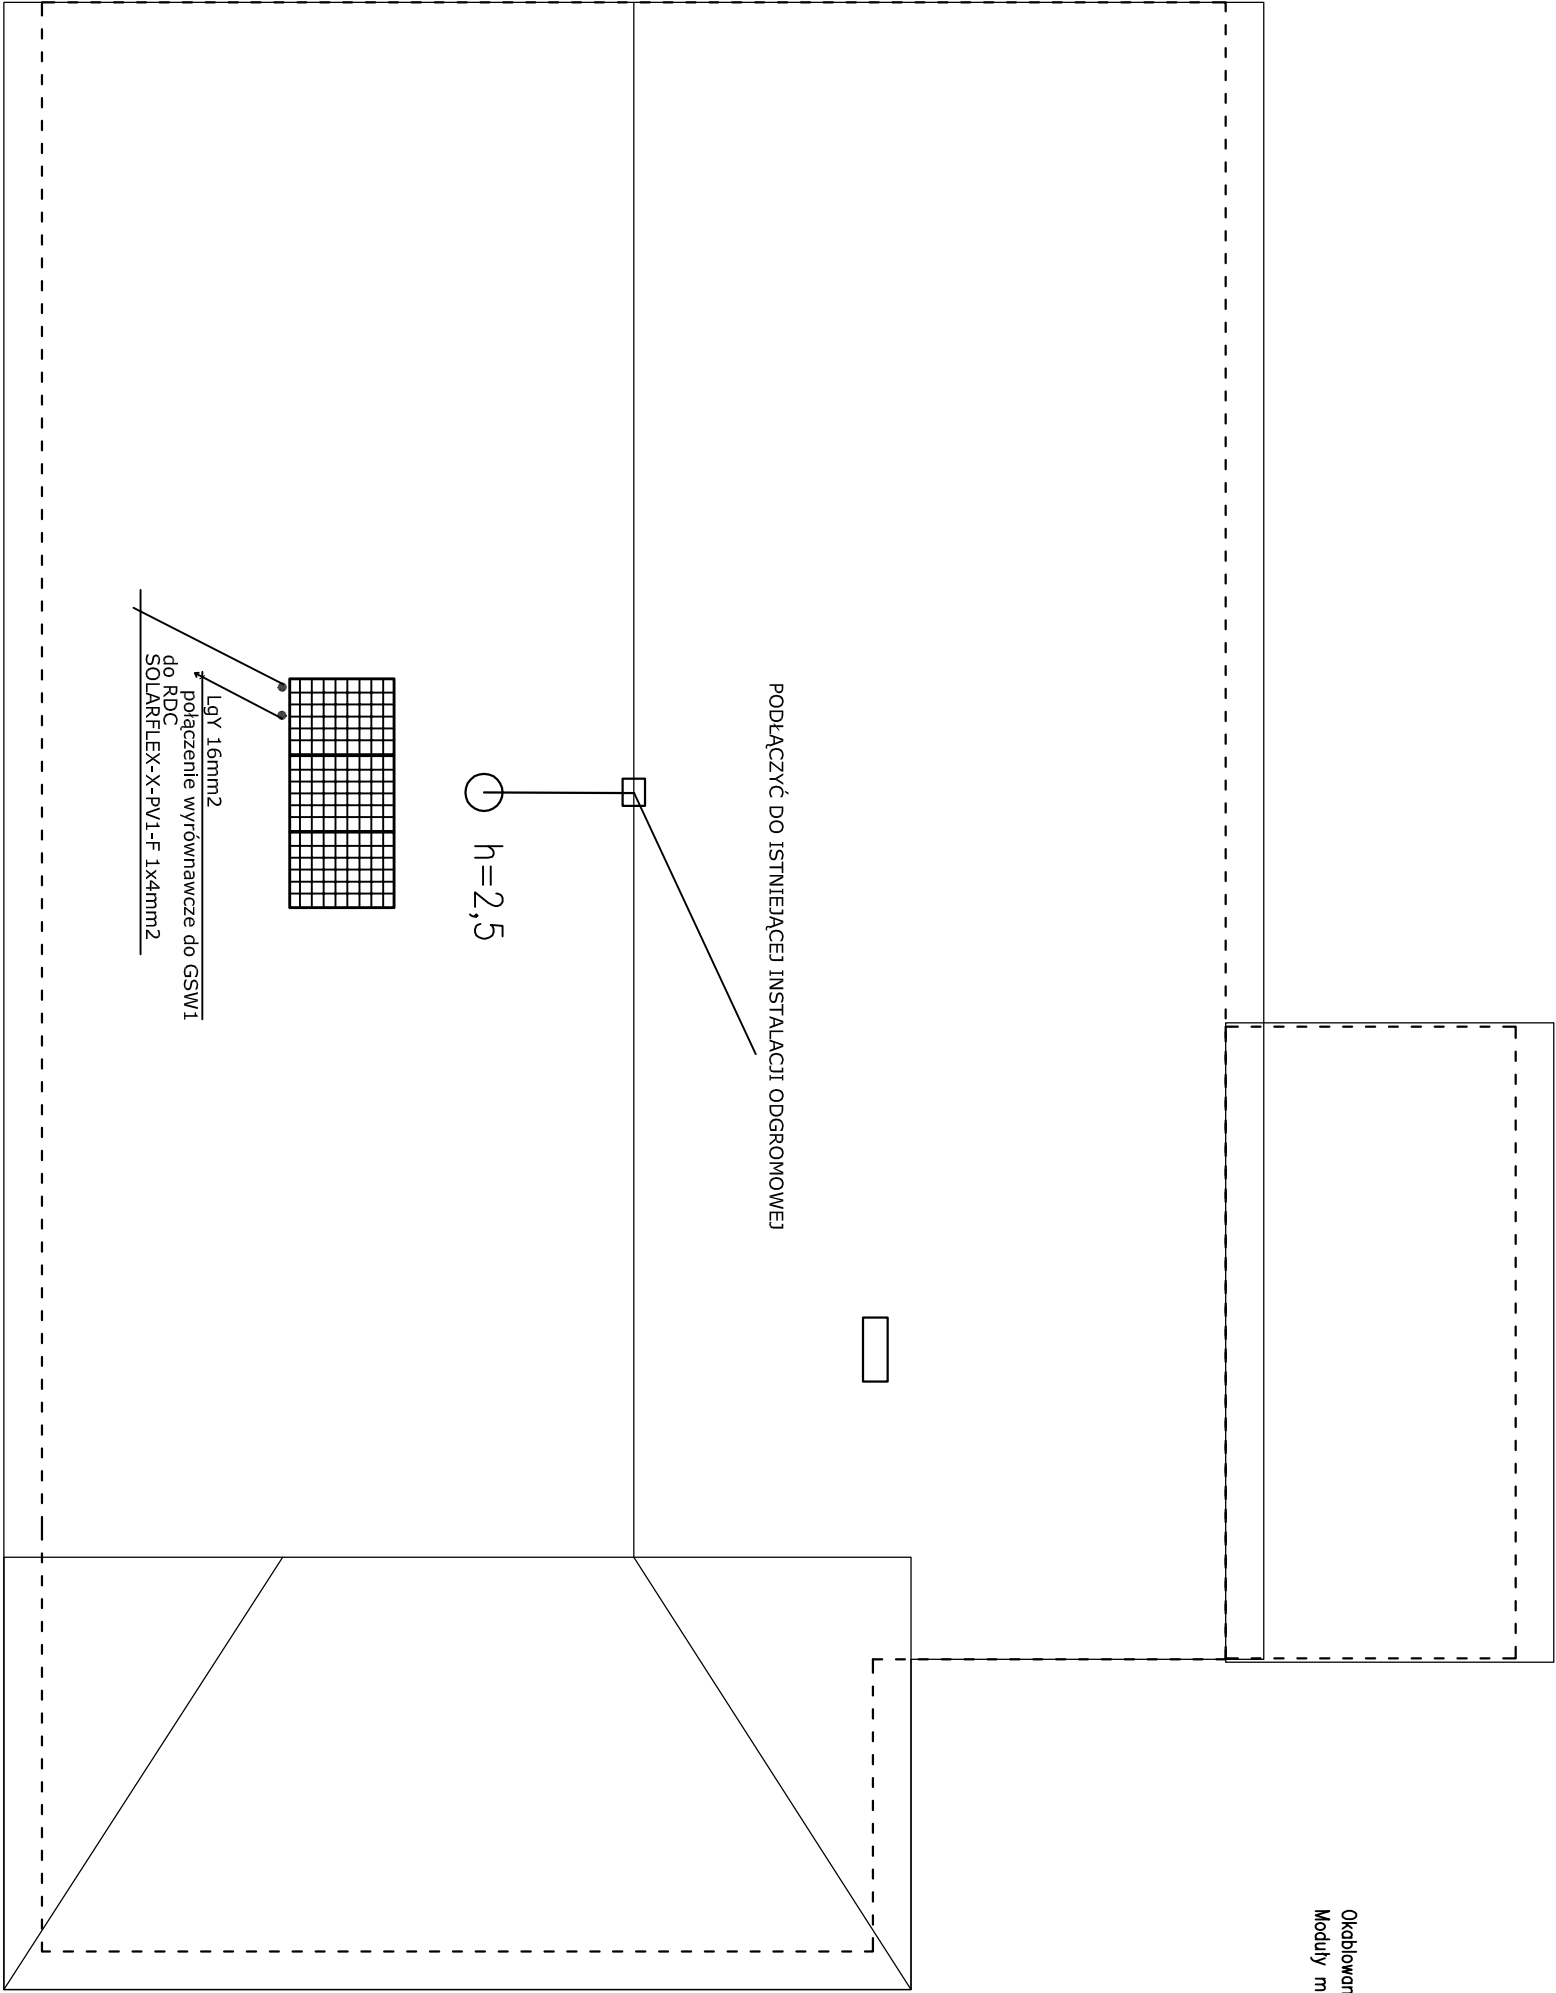

JIN PROJEKT JOANNA NYTKO ul. Szujskiego 23/17, 33-100 Tarnów tel.505 130 696 e-mail:jn.nytko@gmail.com			
TEMAT INWESTYCJI:			
TERMOMODERNIZACJA BUDYNKU OSP W CZERNNO-KOLONIA			
ADRES INWESTYCJI:			
UL. ZASADZIE 45 W CZERNNO KOLONIA			
DZ. NR 195, OBRĘB KOLONIA CZERNNO			
JEDN. EWID.: 260501_2.0003.195			
INWESTOR:			
GMINA FAŁKÓW			
UL. ZAMKOWA 1A			
26-260 FAŁKÓW			
PROJEKTANT:	inż. Jarosław Baliński		
	nr upr. w specj. instal. elektr. KL-179/89		
SPRAWDZAJĄCY:	inż. Zbigniew Zieliński		
	nr upr. w specj. instal. elektr. KL-387/93		
FAZA:	projekt budowlano wykonawczy		Instalacja fotowoltaiczna
BRANŻA:	elektryczna	DATA: 08.2019	SKALA: 1:100
			RYS. NR:
			E-2