


LgY16mm² - podłączenie do konstrukcji paneli

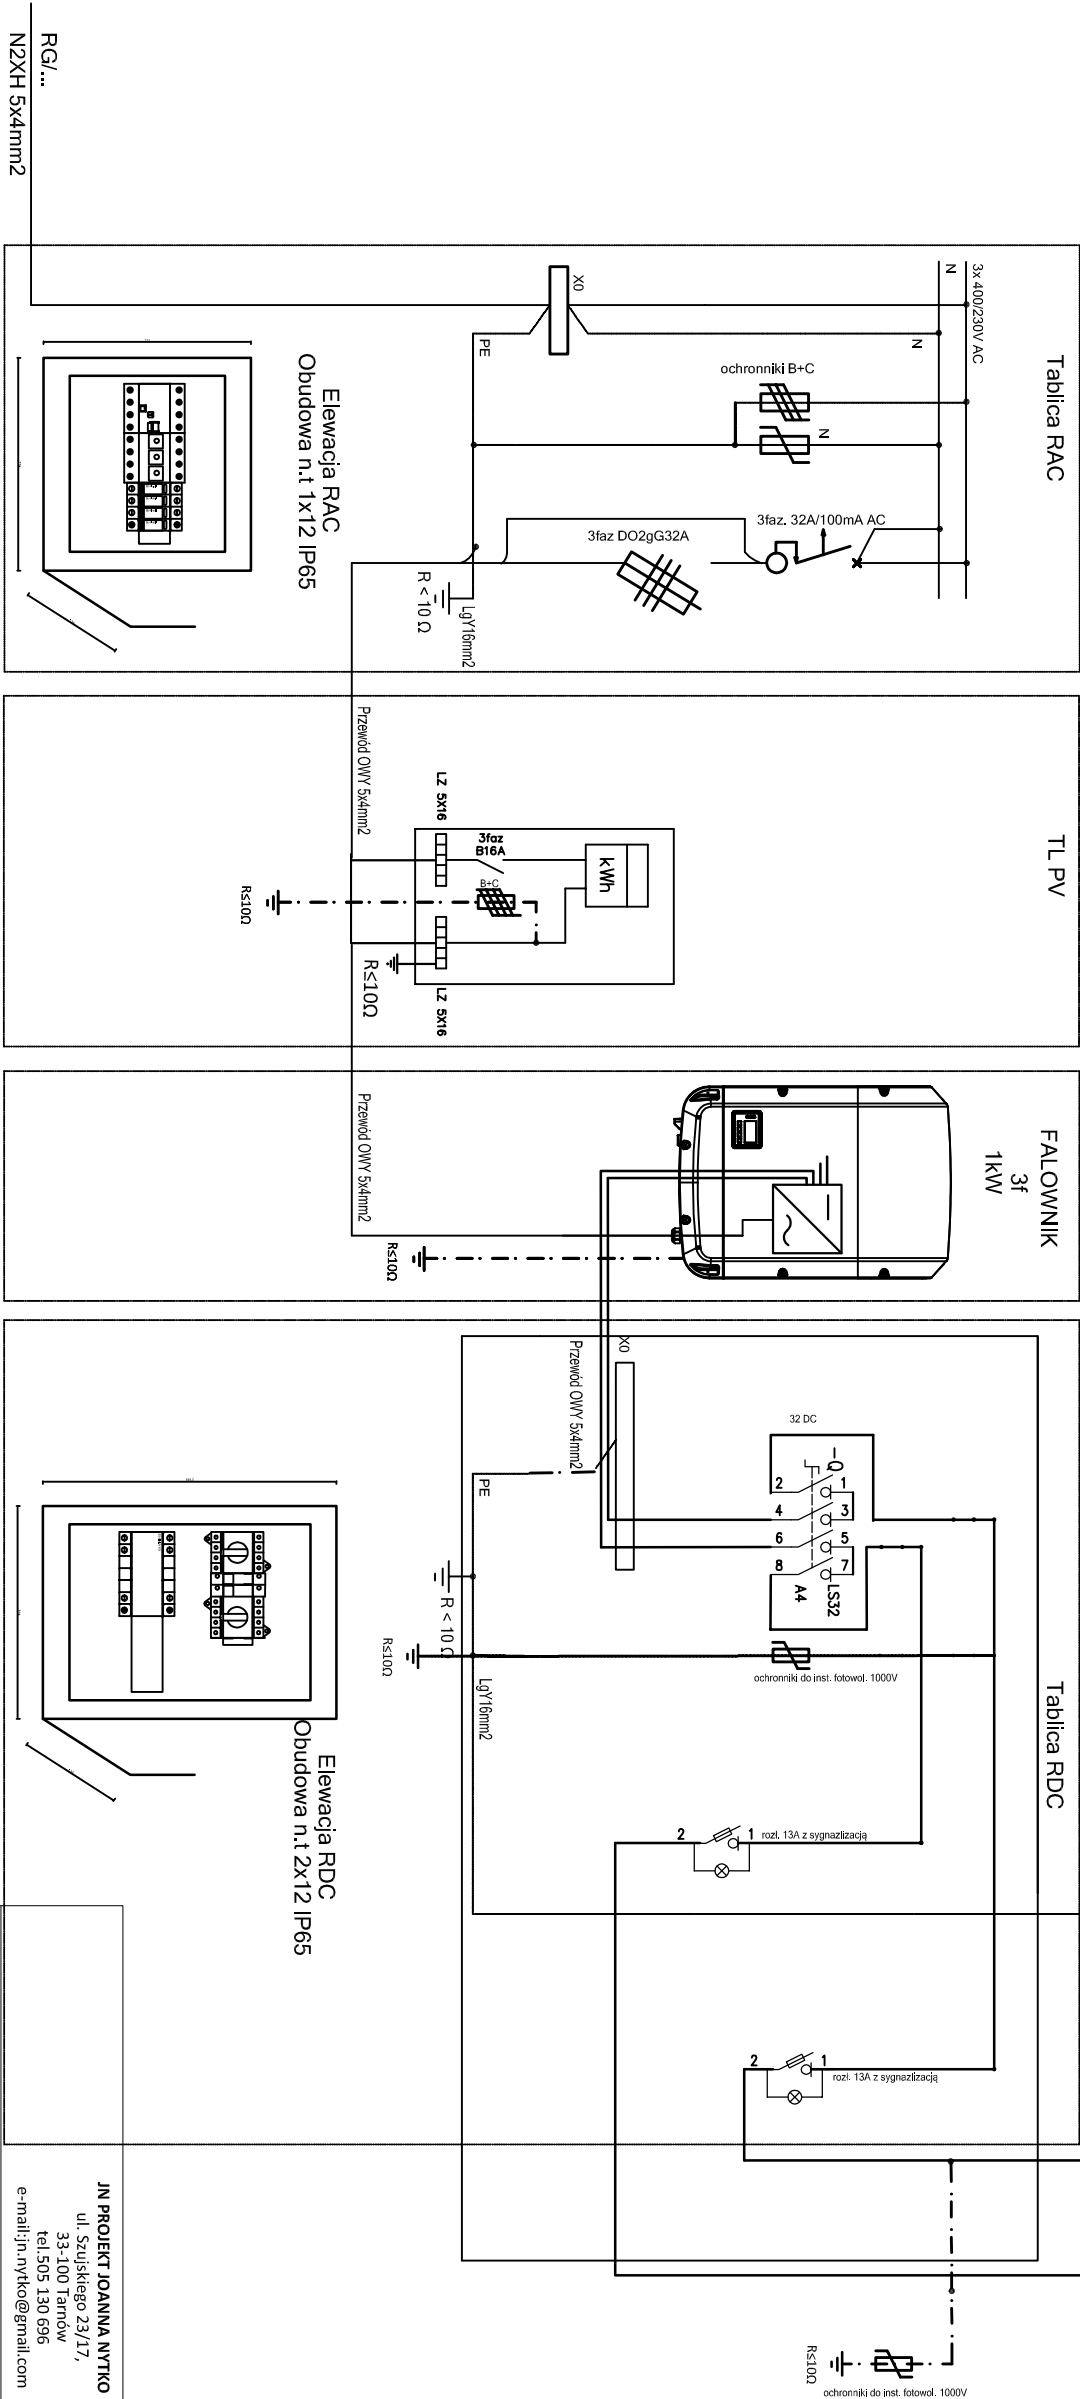

JIN PROJEKT JOANNA NYTKO ul. Szujskiego 23/17, 33-100 Tarnów tel.505 130 696 e-mail:jn.nytko@gmail.com			
TEMAT INWESTYCJI: TERMOMODERNIZACJA BUDYNKU OSP W CZERMNO-KOLONIA			
ADRES INWESTYCJI: UL. ZASADZIE 45 W CZERMNO KOLONIA DZ. NR 195, OBRĘB KOŁONIA CZERMNO JEDN. EWID.: 260501_2.0003.195			
INWESTOR: GMINA FAŁKÓW UL. ZAMKOWA 1A 26-260 FAŁKÓW			
PROJEKTANT:	inż. Jarosław Baliński nr upr. w specj. instal. elektr. KL-179/89		
SPRAWDZAJĄCY:	inż. Zbigniew Zieliński nr upr. w specj. instal. elektr. KL-387/93		
FAZA:	projekt budowlano wykonawczy		
BRANŻA:	elektryczna	DATA:	08.2019
SKALA:	-	RYS. NR:	E-4