



SCHEMAT TECHNOLOGICZNY INSTALACJI POMPY
CIEPŁA DLA SZKOŁY I SALI GIMNASTYCZNEJ

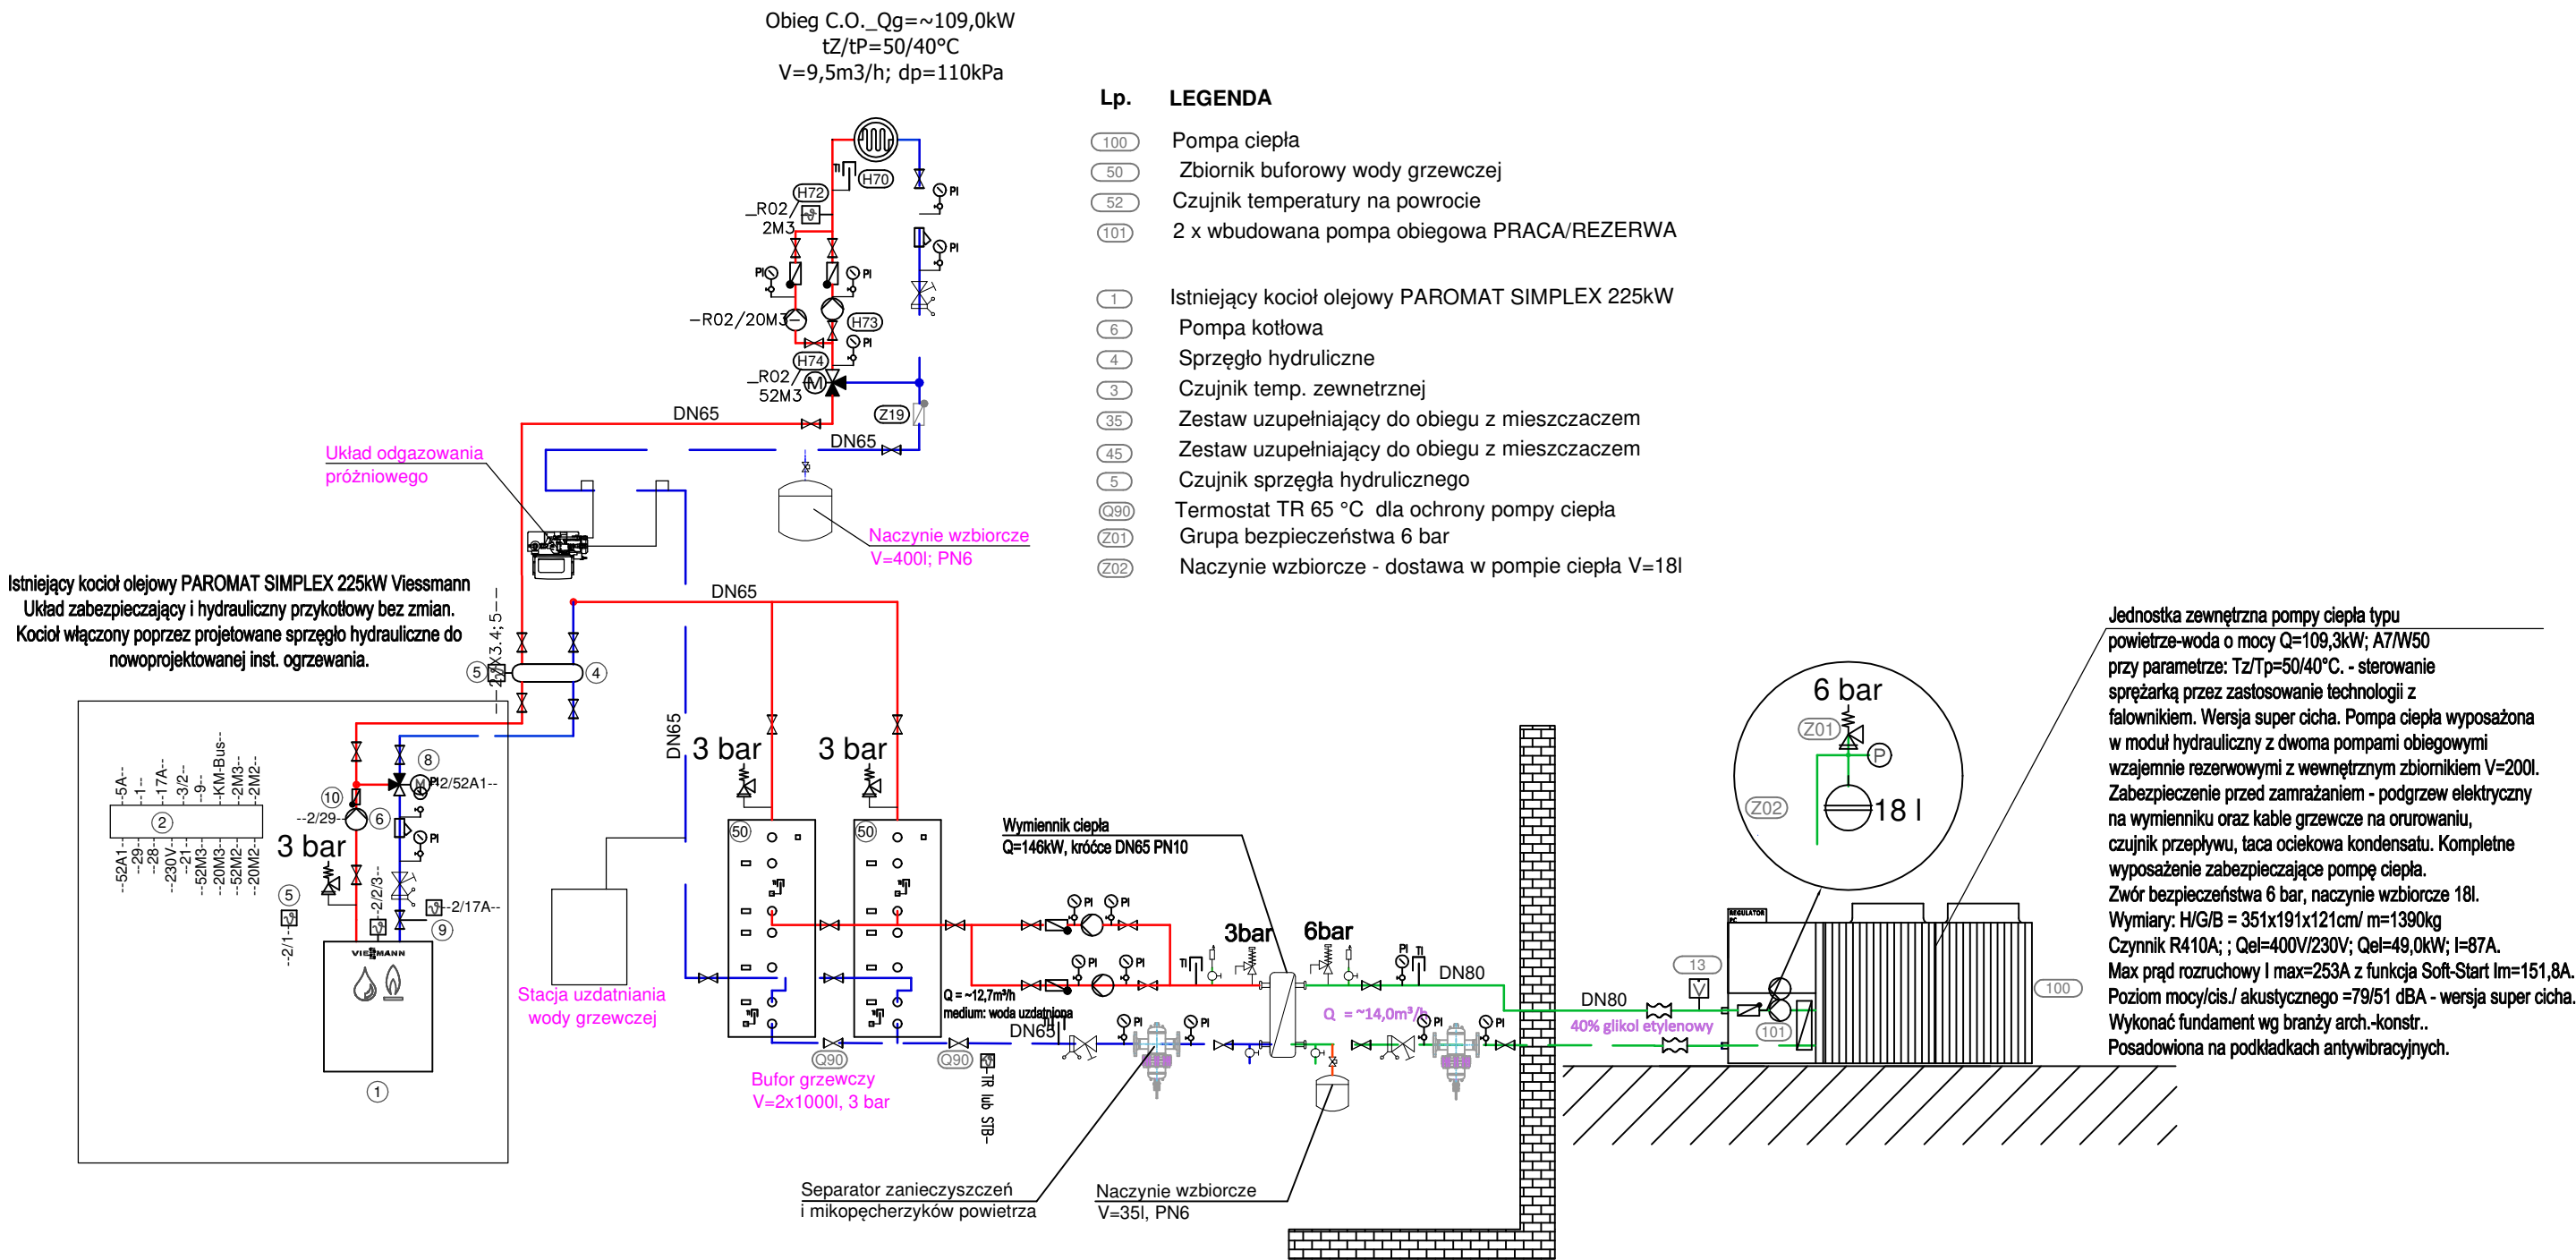

SCHEMAT TECHNOLOGICZNY INSTALACJI POMPY
CIEPŁA DLA HALI

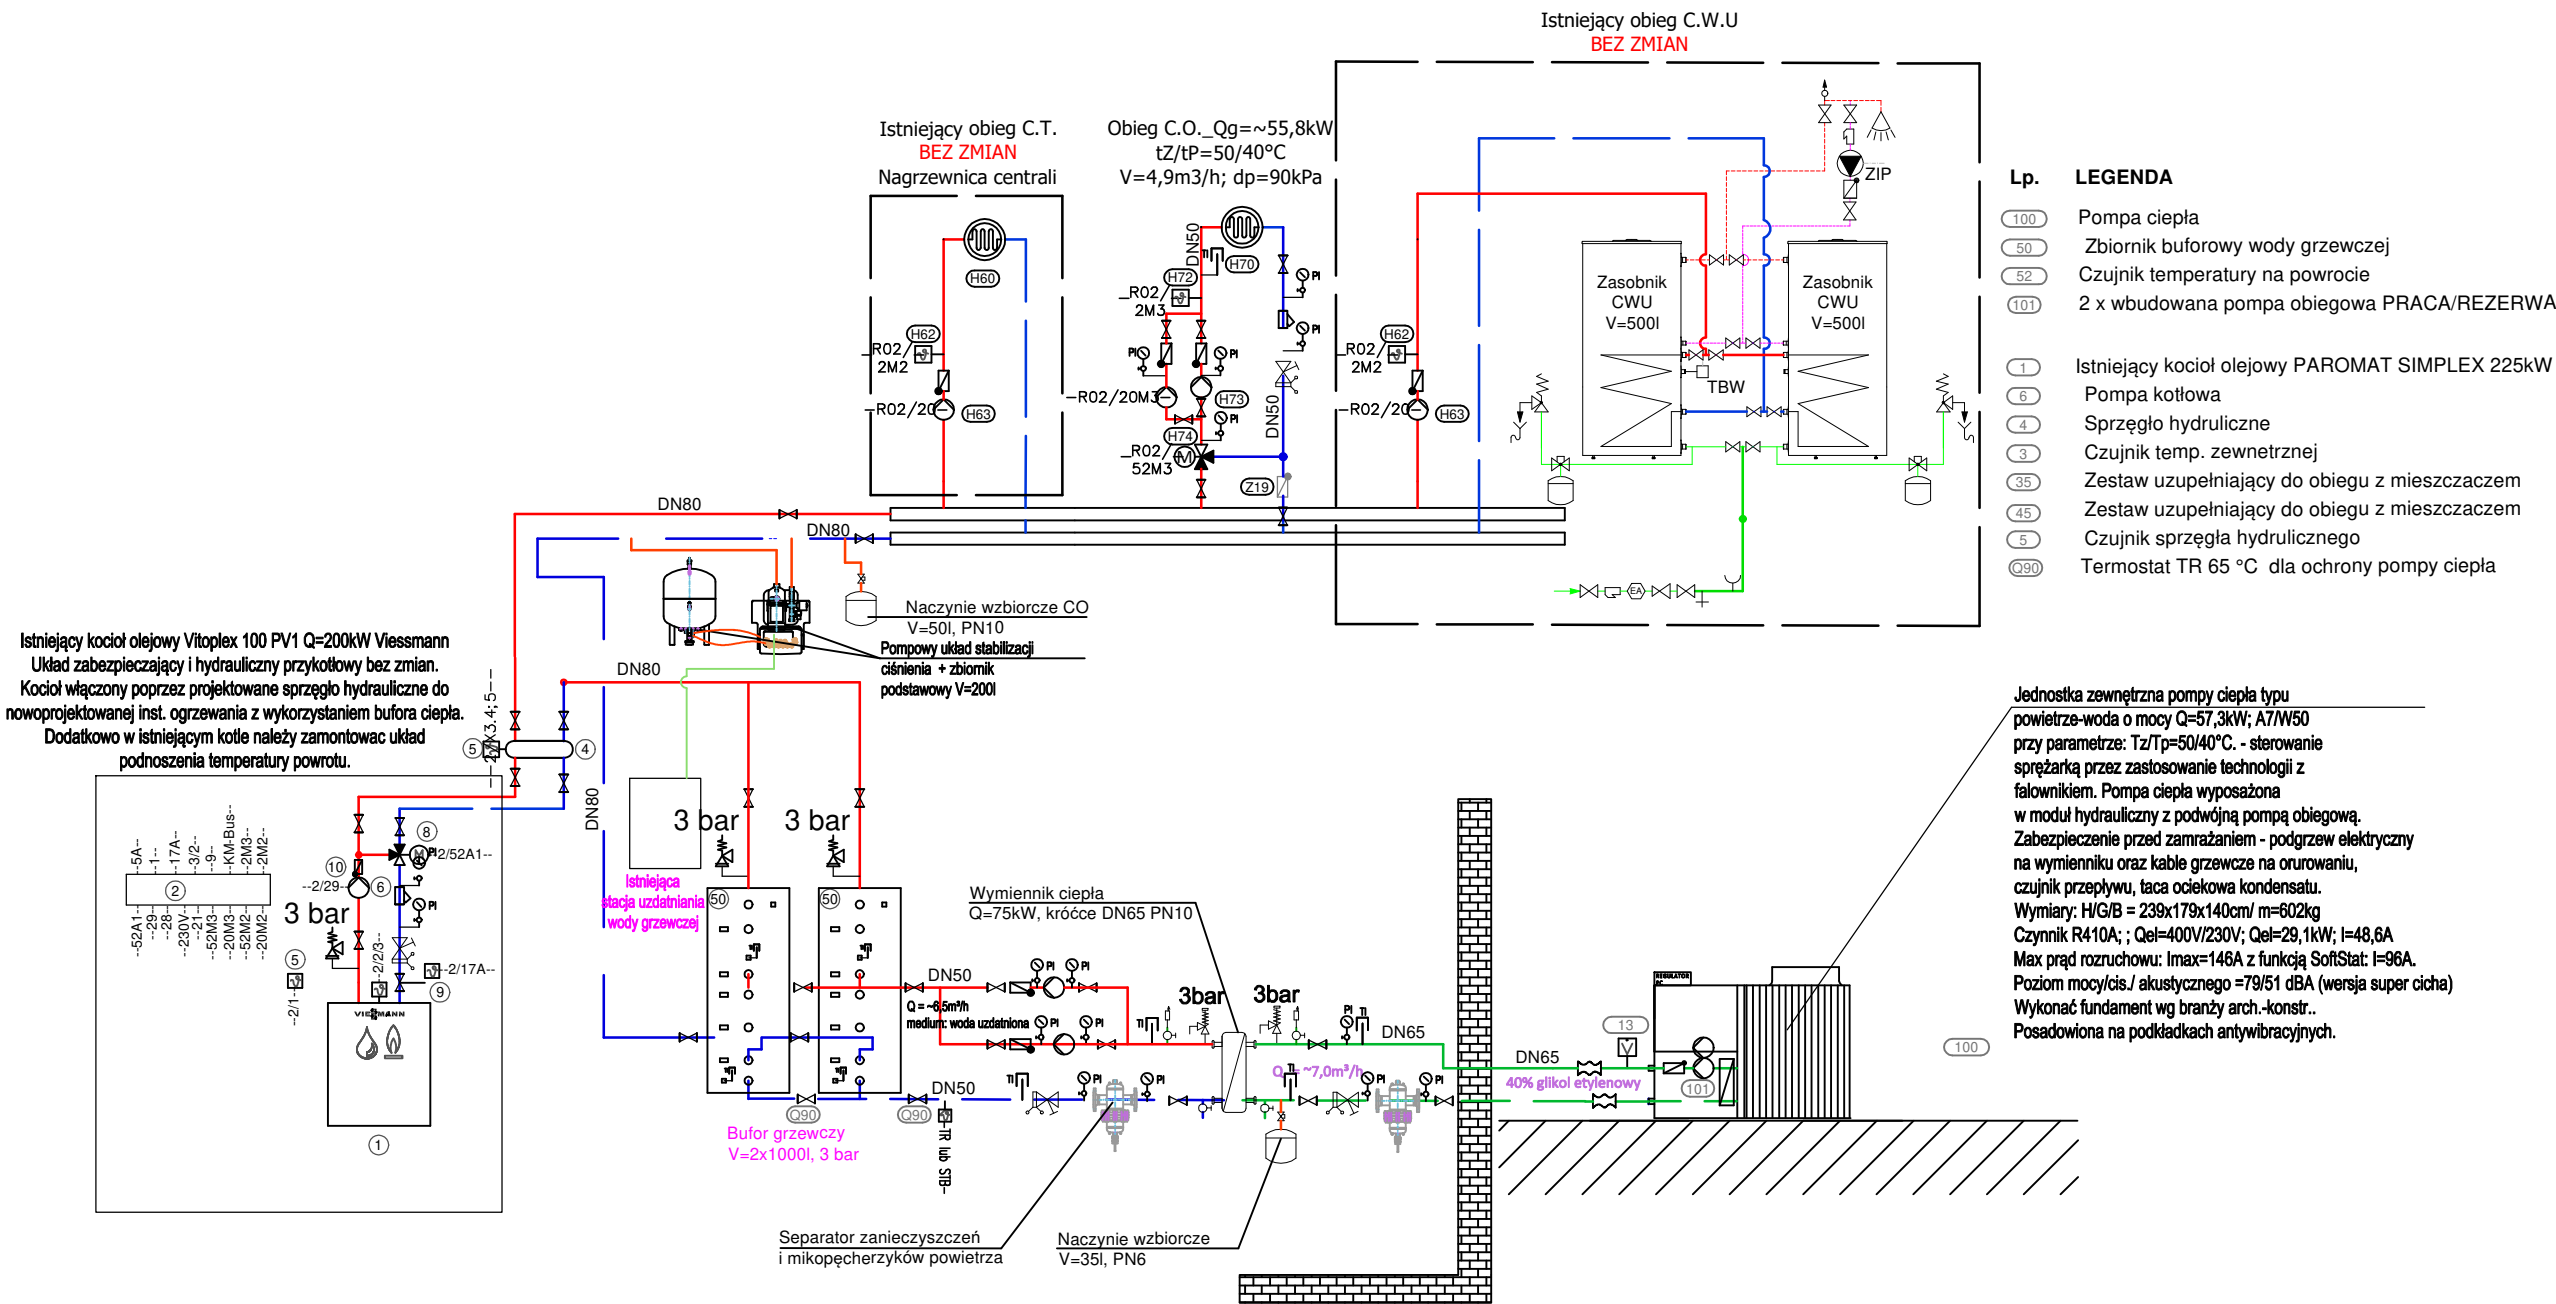

UWAGA:
ZESTAWIENIE URZĄDZEŃ ORAZ ARMATURY WG.ZESTAWIENIA
MATERIAŁÓW ŹRÓDŁA CIEPŁA



JN PROJEKT Joanna Nytko
ul. Szujskiego 23/17
33-100 Tarnów

TERMOMODERNIZACJA BUDYNKU SZKOŁY PODSTAWOWEJ I GIMNAZJALNEJ WRAZ
BUDYNKU SALI GIMNASTYCZNEJ W FAŁKOWIE

ADRES INWESTYCJI:

UL. GLINIANKI 47 W FAŁKOWIE

INWESTOR:

GINA FAŁKÓW,
UL. ZAMKOWA 1A, 26-260 FAŁKÓW

PROJEKTANT:

OPRAWOWAŁ:

SPRAWDZAJĄCY:

FAZA: projekt budowlano-wykonawczy

SCHEMATY TECHNOLOGICZNE

BRANŻA: sanitarna

DATA: lipiec 2019

SKALA: -:-

rys. nr: 15-10