




PRZEKRÓJ NORMALNO-KONSTRUKCYJNY TYP "A"
OD KM 0+000 DO KM 0+242

DROGA gminna w Zbójno - Kołonec
w Gminie FAŁKÓW
KLASA DROGI "D" RUCH KR 1

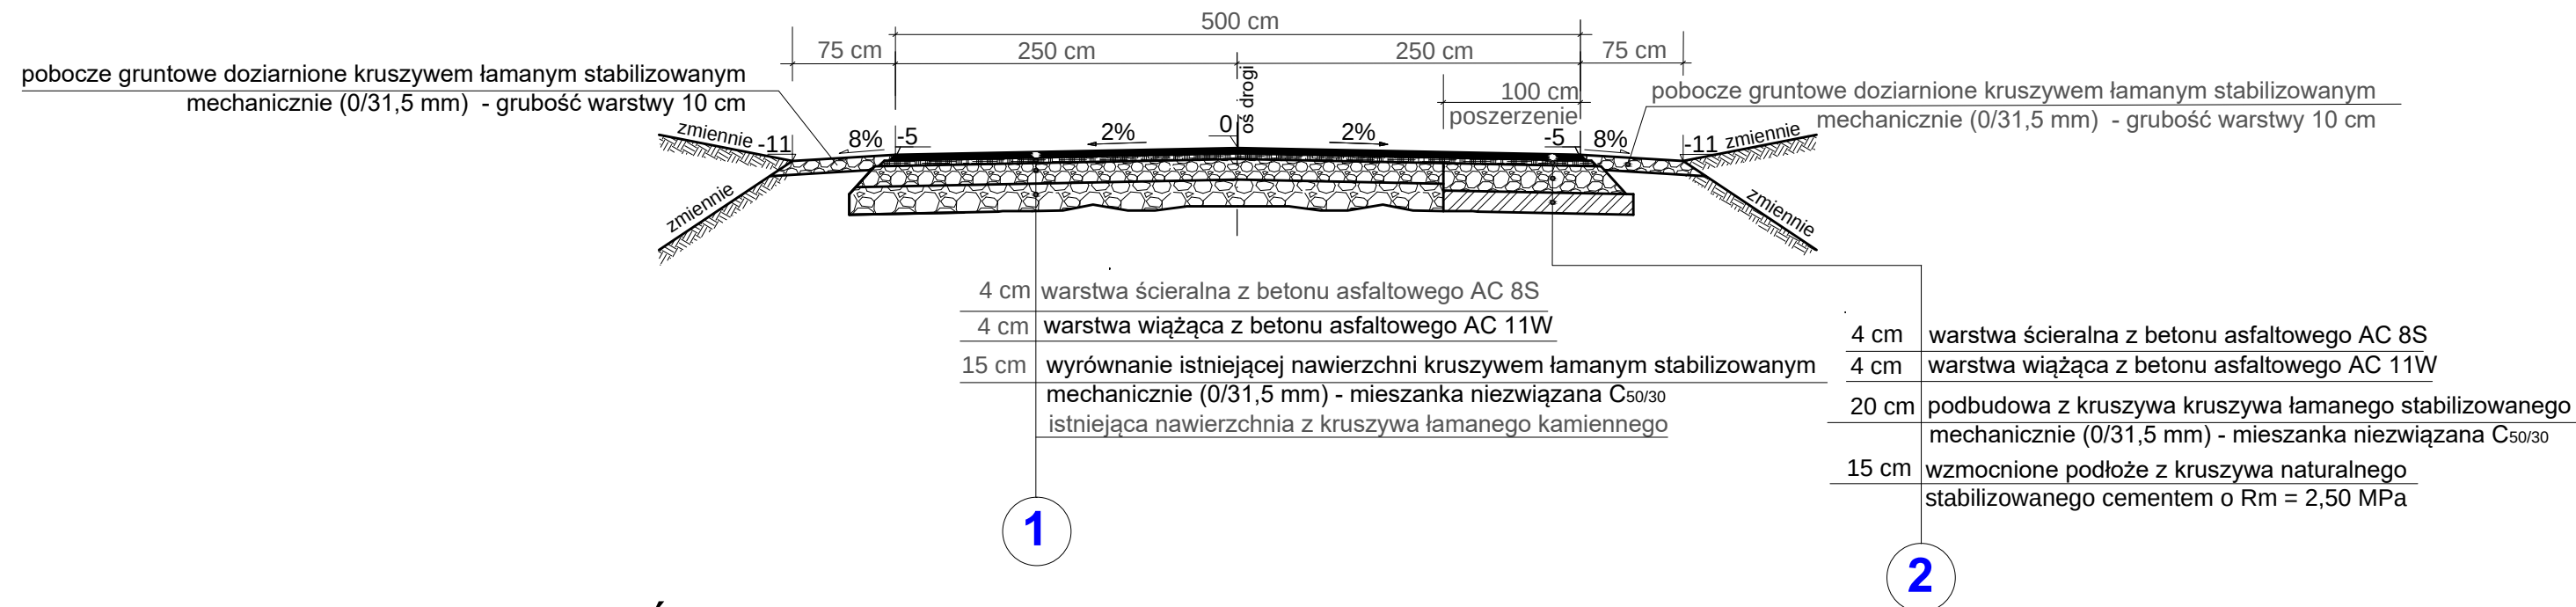

PRZEKRÓJ NORMALNO-KONSTRUKCYJNY TYP "B"
OD KM 0+242 DO KM 0+300 i OD KM 0+370 DO KM 0+904,50

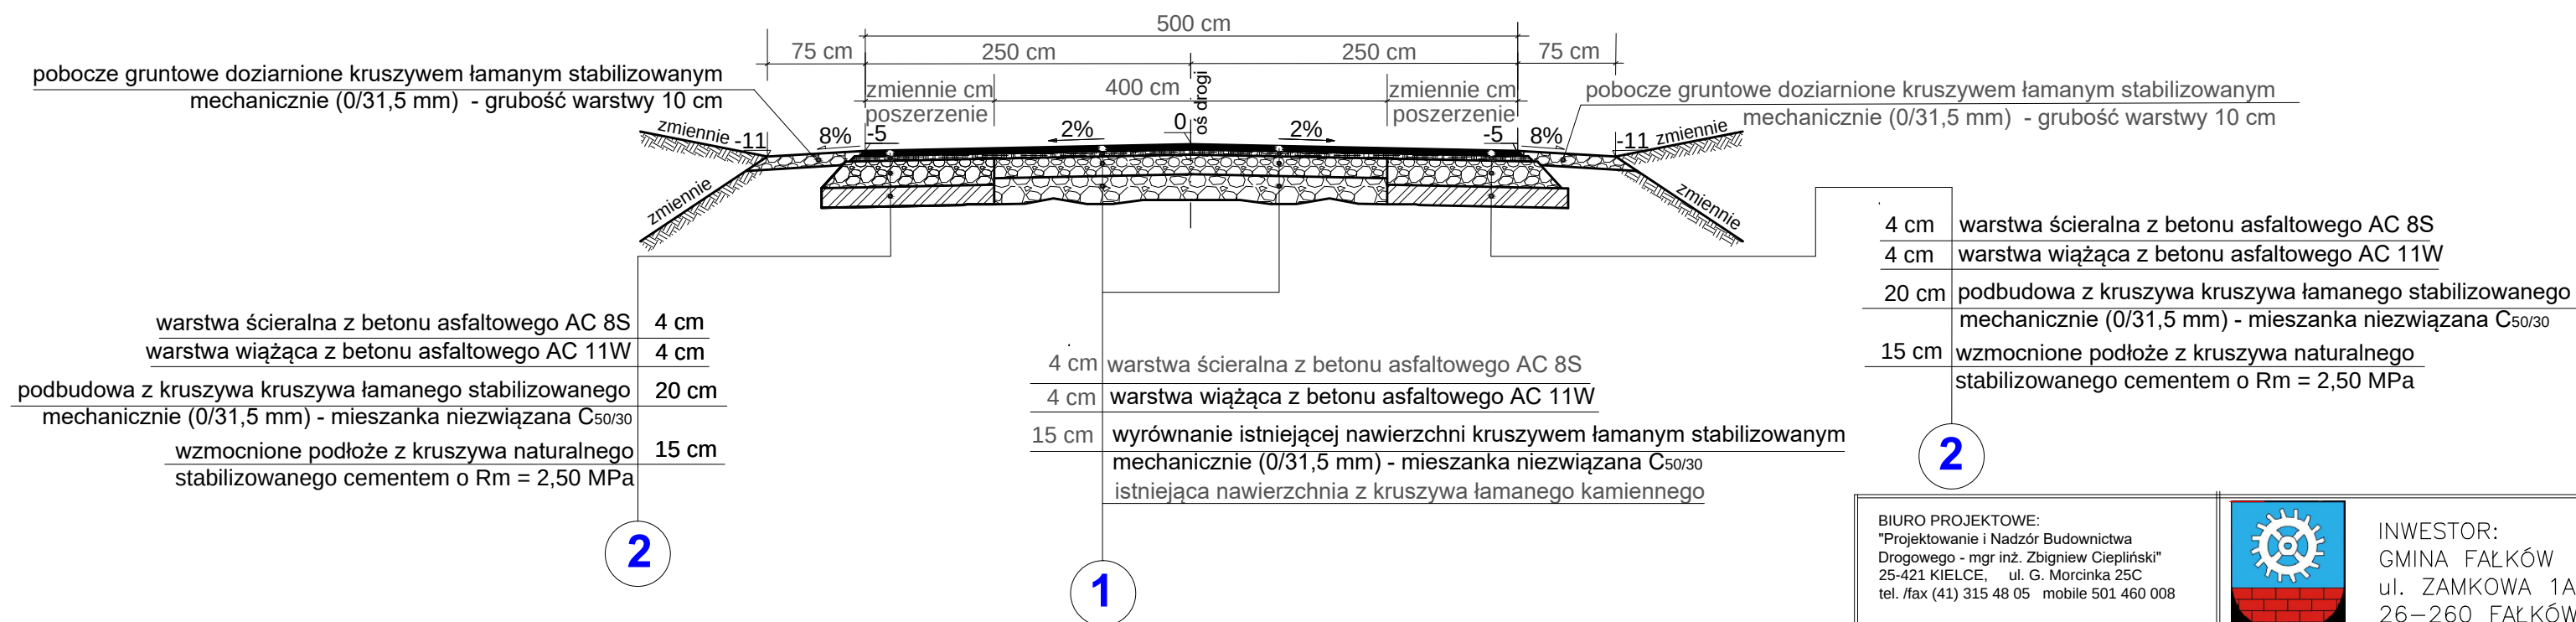

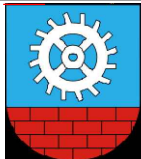BIURO PROJEKTOWE: "Projektowanie i Nadzór Budownictwa Drogowego - mgr inż. Zbigniew Ciepliński" 25-421 KIELCE, ul. G. Morcinka 25C tel. /fax (41) 315 48 05 mobile 501 460 008				INWESTOR: GMINA FAŁKÓW ul. ZAMKOWA 1A 26-260 FAŁKÓW	
OBIEKT: „PRZEBUDOWA DROGI GMINNEJ ZBÓJNO - KOŁONIEC w GMINIE FAŁKÓW”					
RYSUNEK: PRZEKROJE NORMALNO - KONSTRUKCYJNE				RYS. NR 3.1	
STANOWISKO	IMIĘ I NAZWISKO	NR UPRAW.	DATA	PODPIS	
Opracowujący	mgr inż. Z. Ciepliński	45/85	VI-2018		
BRANŻA Drogrwa	STADIUM Opracowanie Proj.	ROK OPR. 2018	NR UMOWY : ZLECENIE	SKALA 1 : 50	EGZ.