
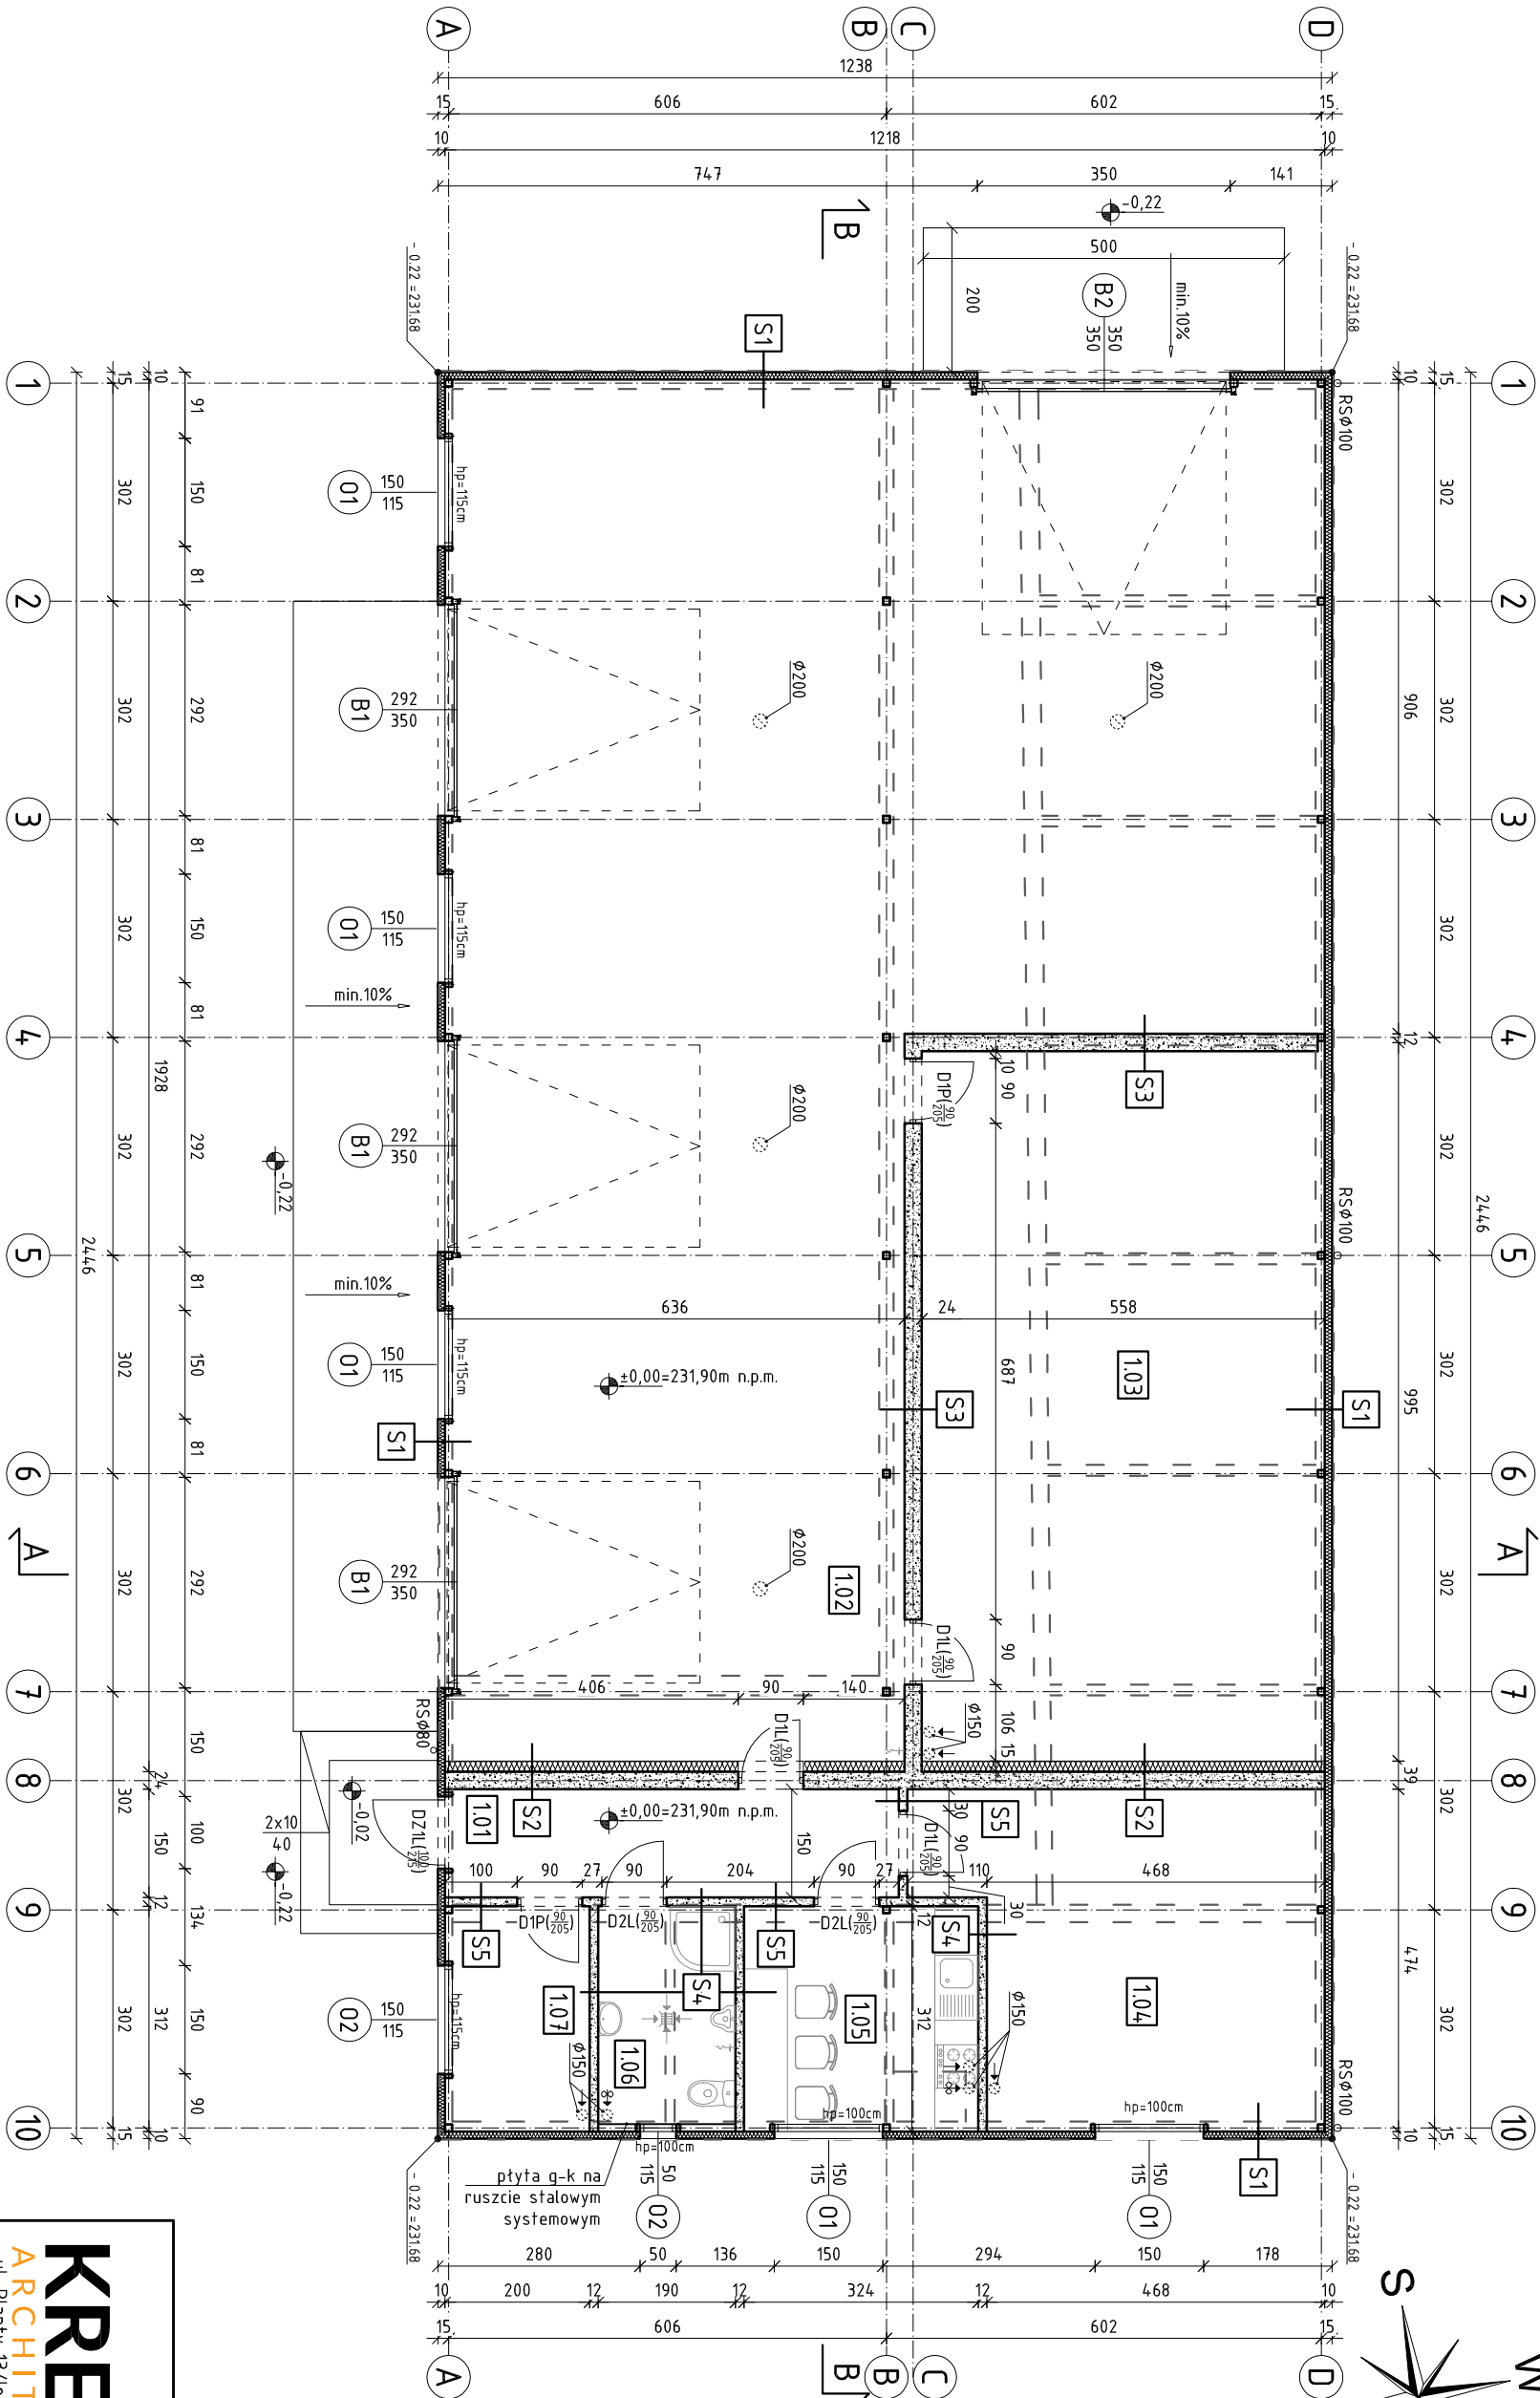


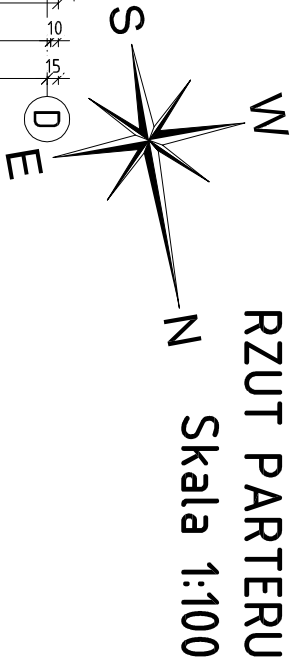

S1	Ściana zewnętrzna
Płyta warstwowa PIR, gr.10cm, szerokość płyty przyjęto 1150mm, grubość blachy min. 0,5mm, λ=0,022W/mK, na konstrukcji stalowej	
U=0,21[W/m ² K]<U=0,23[W/m ² K]	

S2	Ściana wewnętrzna nośna
tynk cem.- wap. kat.III gr.1,5cm	
bloczek z betonu komórkowego klasa min.600, gr. 24cm	
styropian EPS 100, gr. 15cm, λ=0,038 W/mK	
tynk cienkowarstwowy na siatce	
U=0,18[W/m ² K]<U=0,23[W/m ² K]	

S3	Ściana wewnętrzna nośna
tynk cem.- wap. kat.III gr.1,5cm	
bloczek z betonu komórkowego klasa min.600, gr. 24cm	
tynk cem.- wap. kat.III gr.1,5cm	

S4	Ściana wewnętrzna działowa
płytki ceramiczne, gr.1,5cm	
tynk cem.- wap. kat.III, gr.1,5cm	
bloczek z betonu komórkowego, klasa min.600, gr. 12cm	
tynk cem.- wap. kat.III, gr.1,5cm	

S5	Ściana wewnętrzna działowa II
tynk cem.- wap. kat.III gr.1,5cm	
bloczek z betonu komórkowego klasa min.600, gr. 12cm	
tynk cem.- wap. kat.III gr.1,5cm	

KRESKO ARCHITEKTURA ul. Planty 13/lok.10, 25-508 Kielce email: biuro@bpkresko.pl www.bpkresko.pl 732-839-878			BRANŻA ARCHITEKTURA	
STADIUM: PROJEKT WYKONAWCZY				
SKALA		NR RYS.		
1:100		A01		
PRZEDMIOT RYS.				
RZUT PARTERU				

NAZWA, ADRES OBIEKTU: Przebudowa budynku magazynowo - gospodarczego na działce nr ewid. 494, obręb 0004, Fatków, gm. Fatków			
INWESTOR: Gmina Fatków, ul. Zamkowa 1A, 26-260 Fatków			
PROJEKTOWAŁ: mgr inż. arch. Paulina Jaros - Katuża	NR UPR:	DATA:	PODPIS:
mgr inż. arch. Konrad Katuża	249/SWOKK/2016	10.2020	
OPRACOWAŁ: mgr inż. arch. Marcin Kubiec	NR UPR:	DATA:	PODPIS:
mgr inż. arch. Marcin Kubiec	208/SWOKK/2015	10.2020	
OPRACOWAŁ: mgr inż. Marcin Kubiec	NR UPR:	DATA:	PODPIS:
mgr inż. Marcin Kubiec	-	10.2020	

OZNACZENIA

- Elementy żelbetowe
- Ściana murowana nośna gr. 24 cm
- Obrys istniejących ścian przeznaczony do rozbiórk

- Uwagi:
- Dokumentację rozpatrywać łącznie z opisem technicznym oraz pozostającymi branżami- dokumentacja wielobranżowa stanowi całość.
 - Wszystkie elementy konstrukcyjne oraz instalacyjne w pierwszej kolejności rozpatrywać wg proj. branżowych.
 - Wymiary należy odczytywać z linii wymiarowych. Wymiarów nie odmierzać i nie odczytywać ze skali rysunku (dot. wszystkich rysunków projektu).
 - Wszystkie elementy ruclione, elementy wyposażenia, a w szczególności elementy stolarki okiennej i drzwiowej i inne należy zamawiać i wykonywać/ montować na podstawie zwerifikowanych obmiarów rzeczywistych wykonanych na obiekcie.
 - WYMIARY STOLARKI podano w świetle ościeży (otwór w ścianie w stanie surowym).
 - Wymiary podano w [cm], rzędne w [m].

ZESTAWIENIE POWIERZCHNI			
Nr. pom.	Nazwa pomieszczenia	Pow. podłogi [m2]	Pow. użytk. posadzki [m2]
101	Komunikacja	9,42	9,42
102	Pom. magazynowe	174,29	174,29
103	Pom. gospodarcze	54,84	54,84
104	Pom. gospodarcze	23,81	23,81
105	Pom. socjalne	10,11	10,11
106	Pom. sanitarne	5,93	5,93
107	Pom. gospodarcze	6,22	6,22
RAZEM OGÓŁEM		284,61	284,61
Pow. zabudowy		302,81	