


PRZEKRÓJ A-A
Skala 1:50

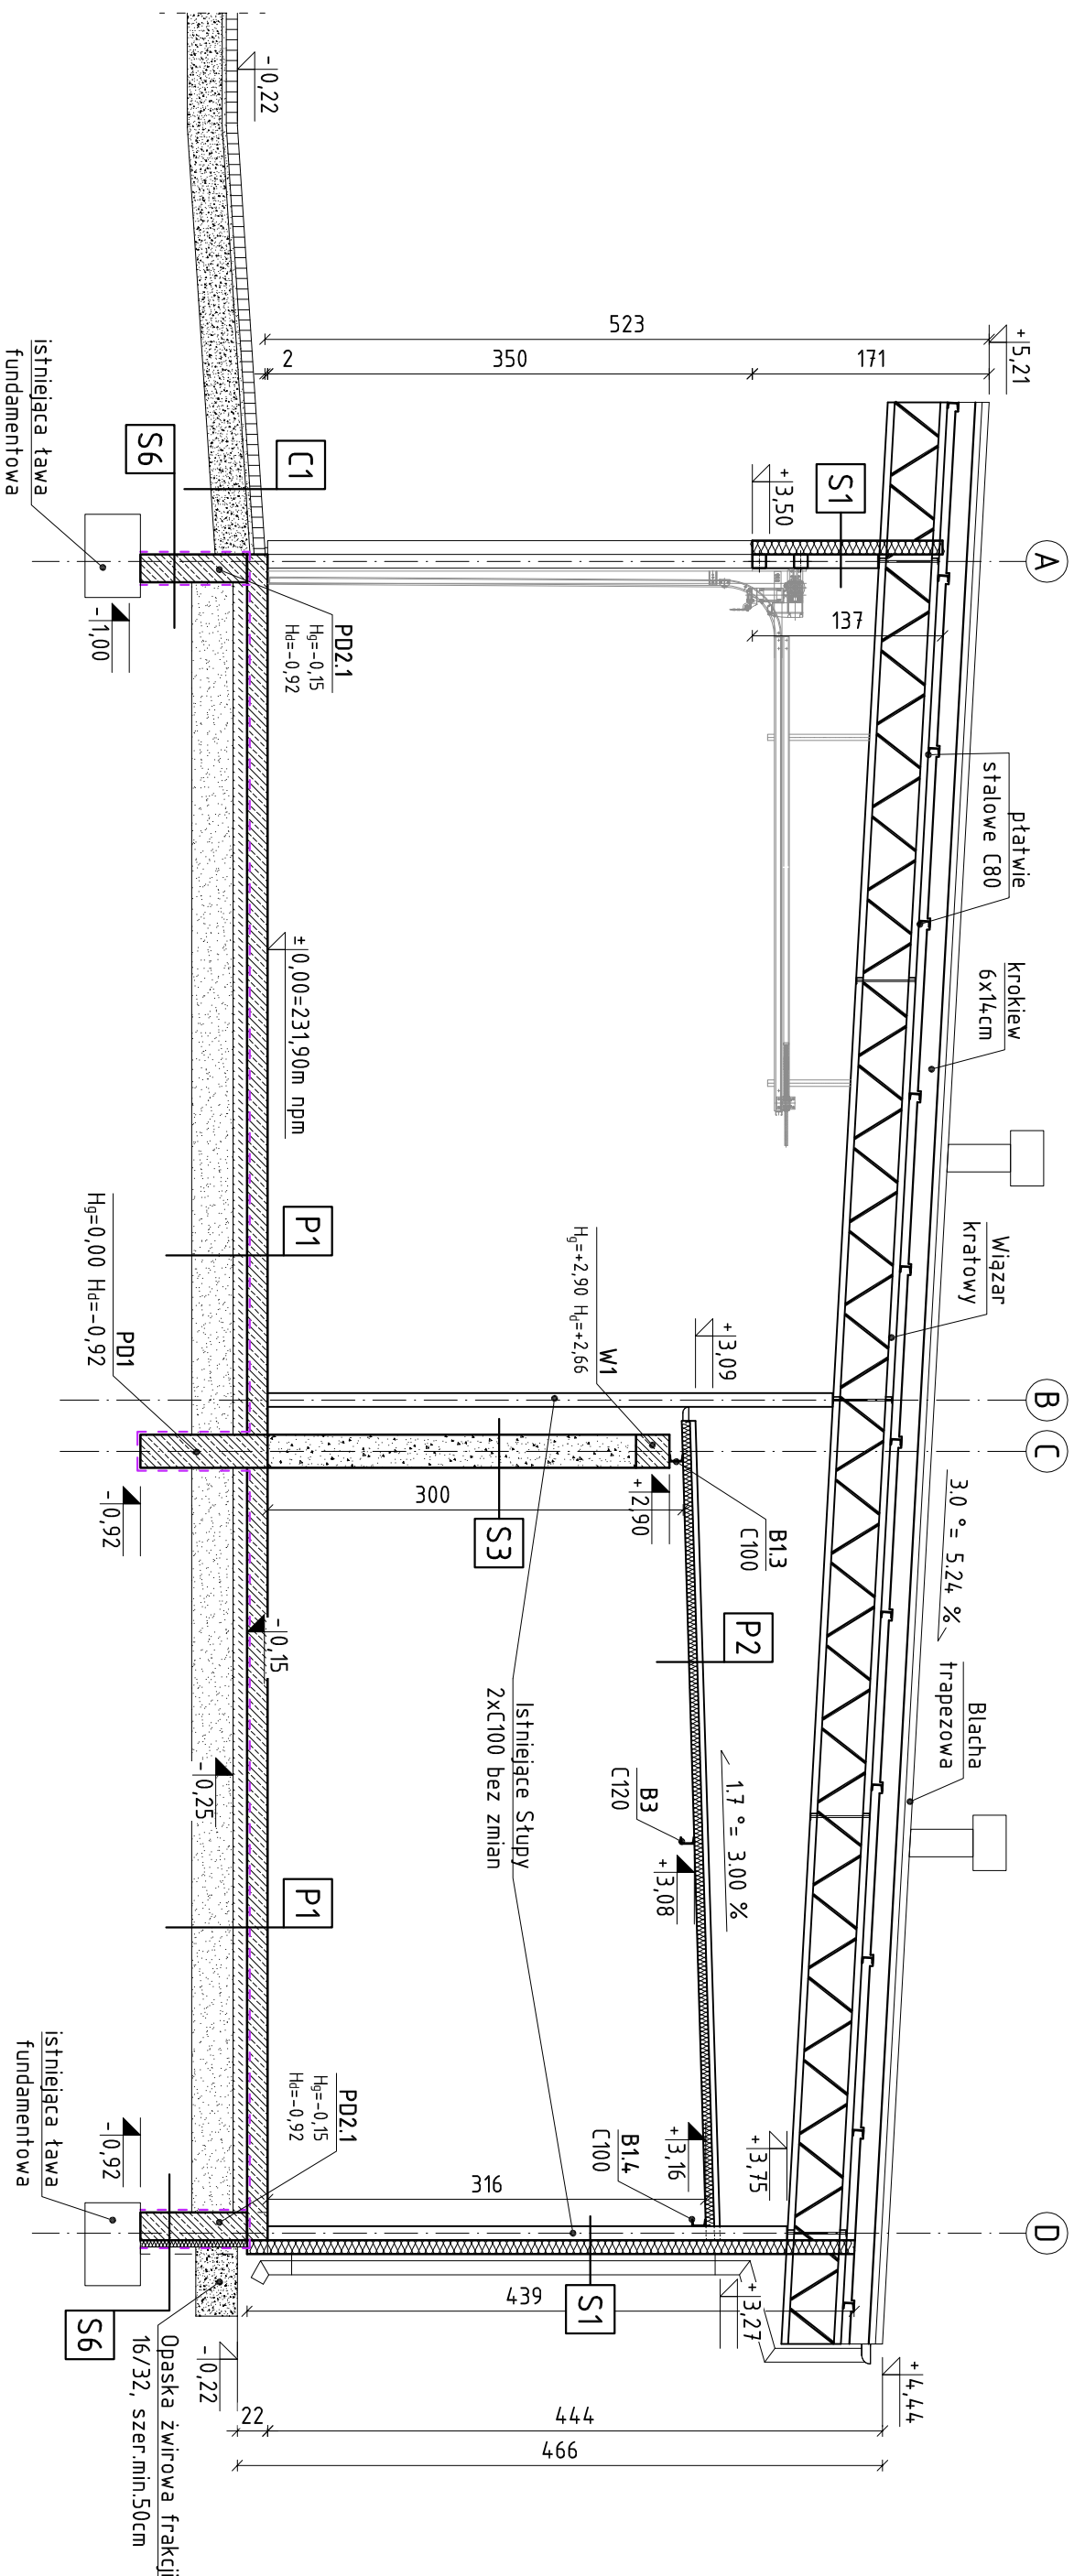

S1	Ściana zewnętrzna Płyta warstwowa PIR, gr. 10cm, szerokość płyty przyjęto 1150mm, grubość blachy min. 0,5mm, $\lambda=0,022\text{W/mK}$, na konstrukcji stalowej $U=0,21\text{W/m}^2\text{K}$ $U=0,23\text{W/m}^2\text{K}$
S3	Ściana wewnętrzna nośna tynek cem.- wap. kat III gr. 1,5cm blaczek z betonu komórkowego klasa min.600, gr. 24cm tynek cem.- wap. kat III gr. 1,5cm
S6	Ściana fundamentowa zagęszczony żasyp fundamentu folia kuberkowa styropian XPS, gr. 5cm izolacja bitumiczna powłokowa belka podwalinowa, gr. 20cm izolacja bitumiczna powłokowa

P1	Posadzka na gruncie
Płyta żelbetowa z B30 (na gładko), zbrojona siatką #8 15x15cm górą i dołem (stal A-IIIn), dyktowana obszarami, gr. 15cm Izolacja przeciwwilgociowa, papa termozgrzewalna podkładowa Chudy beton B15, gr. 10cm Piasek zagęszczony do $\lambda_s=0,98$, gr. 30cm $U=0,89[W/m^2K]<U_{dopusz}=1,50$	

P2	Dach pośredni	Płyta warstwowa PIR, gr.6/10cm, szerokość płyty przyjęto 1050mm, grubość blachy min. 0,5mm, $\lambda=0,022\text{W/mK}$, na konstrukcji stalowej $U=0,35[\text{W/m}^2\text{K}] < U=0,7[\text{W/m}^2\text{K}]$
C1	Utworzenia	kostka betonowa gr. 8 cm warstwa wyfornująca, np. drobny żwir gr.3cm podbudowa z kruszszwa łamanego gr.25cm

BRANZA ARCHITEKTURA			
KRESKO ARCHITEKTURA ul. Planty 13/lok.10, 25-508 Kielce email: biuro@bpkresko.pl www.bpkresko.pl 732-839-878			
NAZWA, ADRES OBIEKTU: Przebudowa budynku magazynowo - gospodarczego na działce nr ewid. 494, obręb 0004, Fatków, gm. Fatków		STADIUM: PROJEKT WYKONAWCZY	
INWESTOR: Gmina Fatków, ul. Zamkowa 1A, 26-260 Fatków		SKALA: 1:50	NR RYS: A04
PROJEKTOWAŁ: mgr inż. arch. Paulina Jaros – Katuża		PRZEDMIOT RYS: PRZEKRÓJ A-A	
OPRACOWAŁ: mgr inż. arch. Konrad Katuża		DATA: 10.2020	PODPIS:
OPRACOWAŁ: mgr inż. Marcin Kubicz		NR UPR: -	DATA: 10.2020
OPRACOWAŁ: mgr inż. Marcin Kubicz		NR UPR: -	DATA: 10.2020