



Elewacja południowa

Elewacja północna

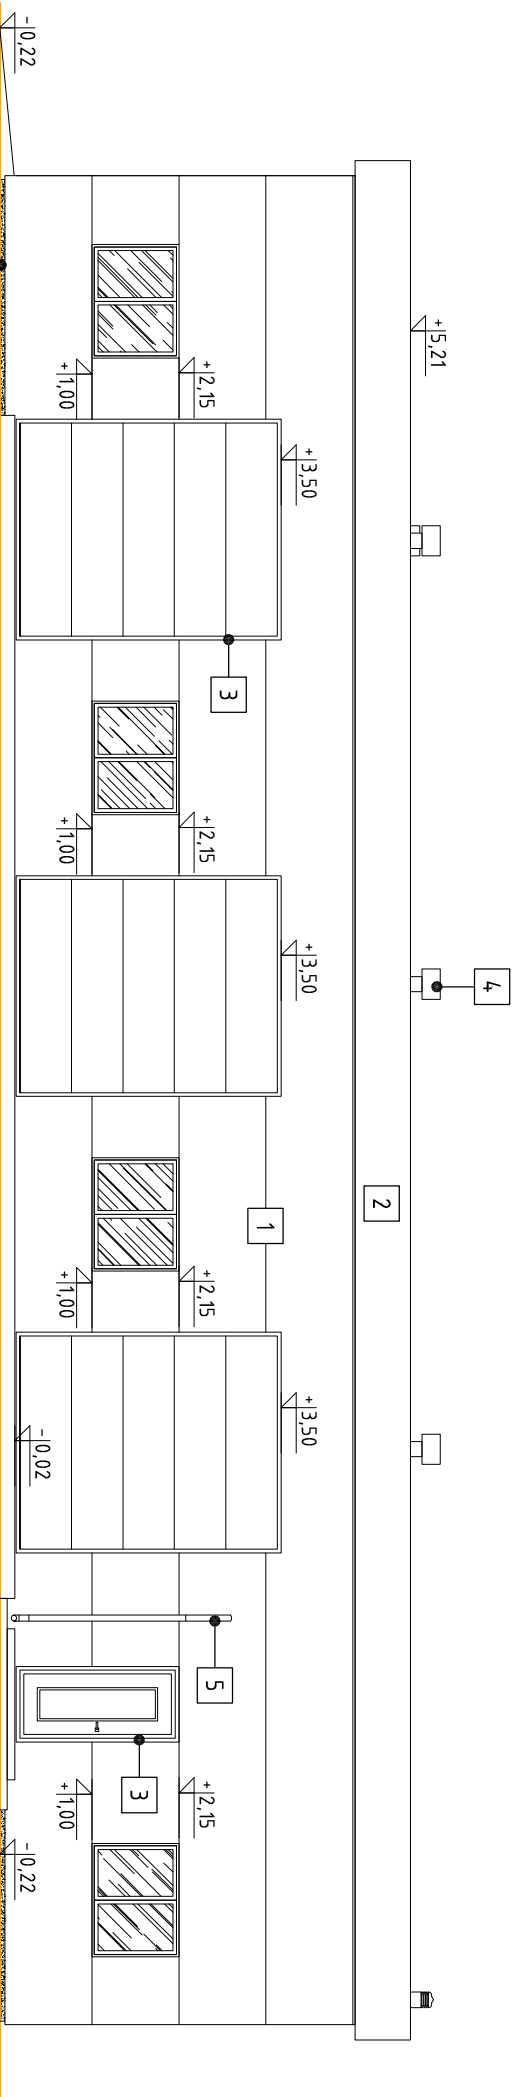

Elewacja wschodnia

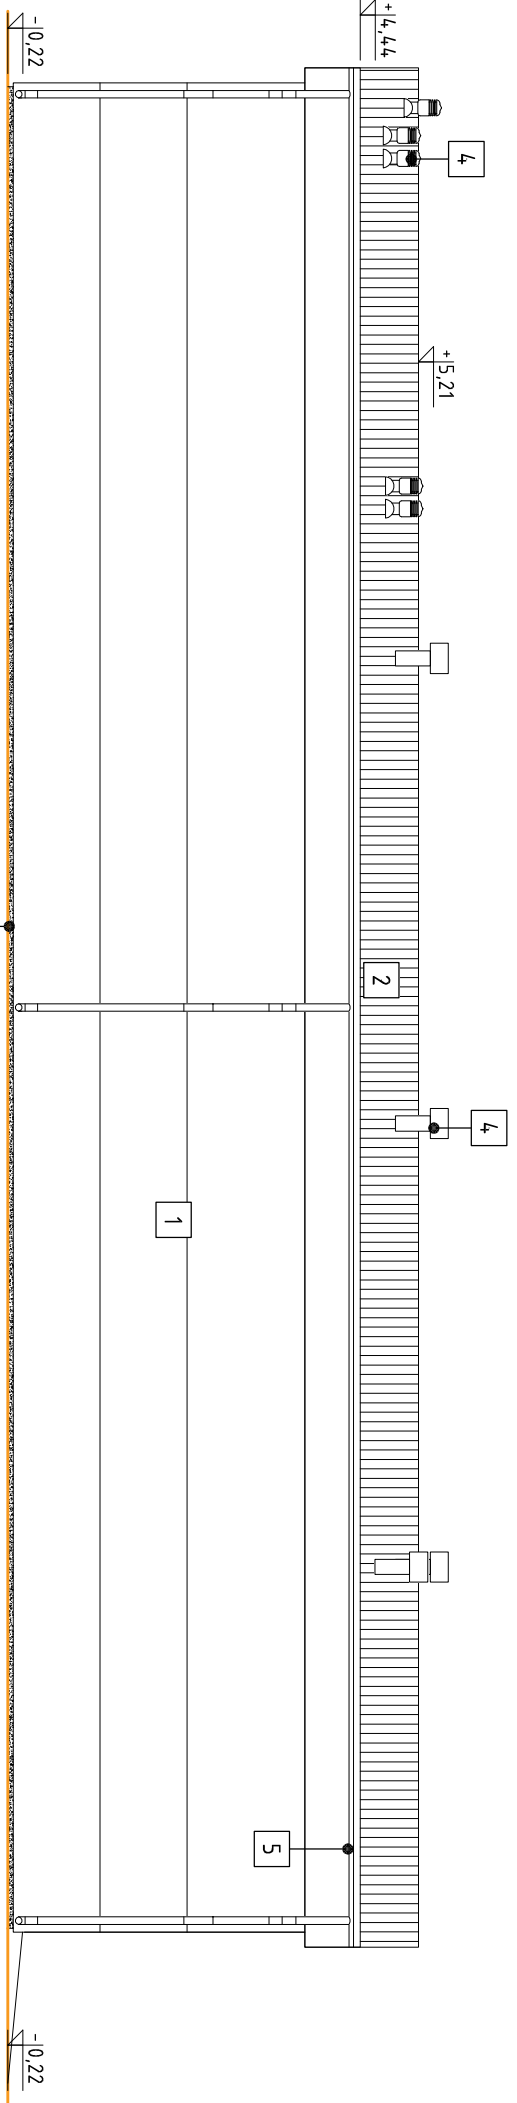

- 1 ŚCIANA ZEWNĘTRZNA
PŁYTA WARSTWOWA kolor BIAŁY
- 2 POKRYCIE DACHOWE
BLACHA TRAPEZOWA OCYNKOWANA
- 3 ŚLUSARKA I STOLARKA OKIENNA, DRZWIOWA I BRAMOWA
PROFILE PCV kolor BIAŁY
- 4 KOMINY
BLACHA STALOWA w kolorze POKRYCIA
- 5 OBRÓBKI BLACHARSKIE, ORYNNOWANIE
BLACHA STALOWA w kolorze POKRYCIA
- 6 COKÓŁ
TYNK ŻYWI CZYNY kolor GRANTOWY

BRANŻA		ARCHITEKTURA	
STADIUM:		PROJEKT WYKONAWCZY	
SKALA	NR RYS	A06	
1:100			
PRZEDMIOT RYS.		ELEWACJE	
NAZWA, ADRES OBIEKTU:			
Przebudowa budynku magazynowo – gospodarczego na działce nr ewid. 494, obręb 0004, Fatków, gm. Fatków			
INWESTOR:			
Gmina Fatków, ul. Zamkowa 1A, 26-260 Fatków			
PROJEKTOWAŁ:	NR UPR.	DATA:	PODPIS:
mgr inż. arch. Paulina Jaros – Katuża	249/SWOKK/2016	10.2020	
PROJEKTOWAŁ:	NR UPR.	DATA:	PODPIS:
mgr inż. arch. Konrad Katuża	208/SWOKK/2015	10.2020	
OPRACOWAŁ:	NR UPR.	DATA:	PODPIS:
mgr inż. Marcin Kubiec	-	10.2020	