


SZCZEGÓŁ SC1

Skala 1:10

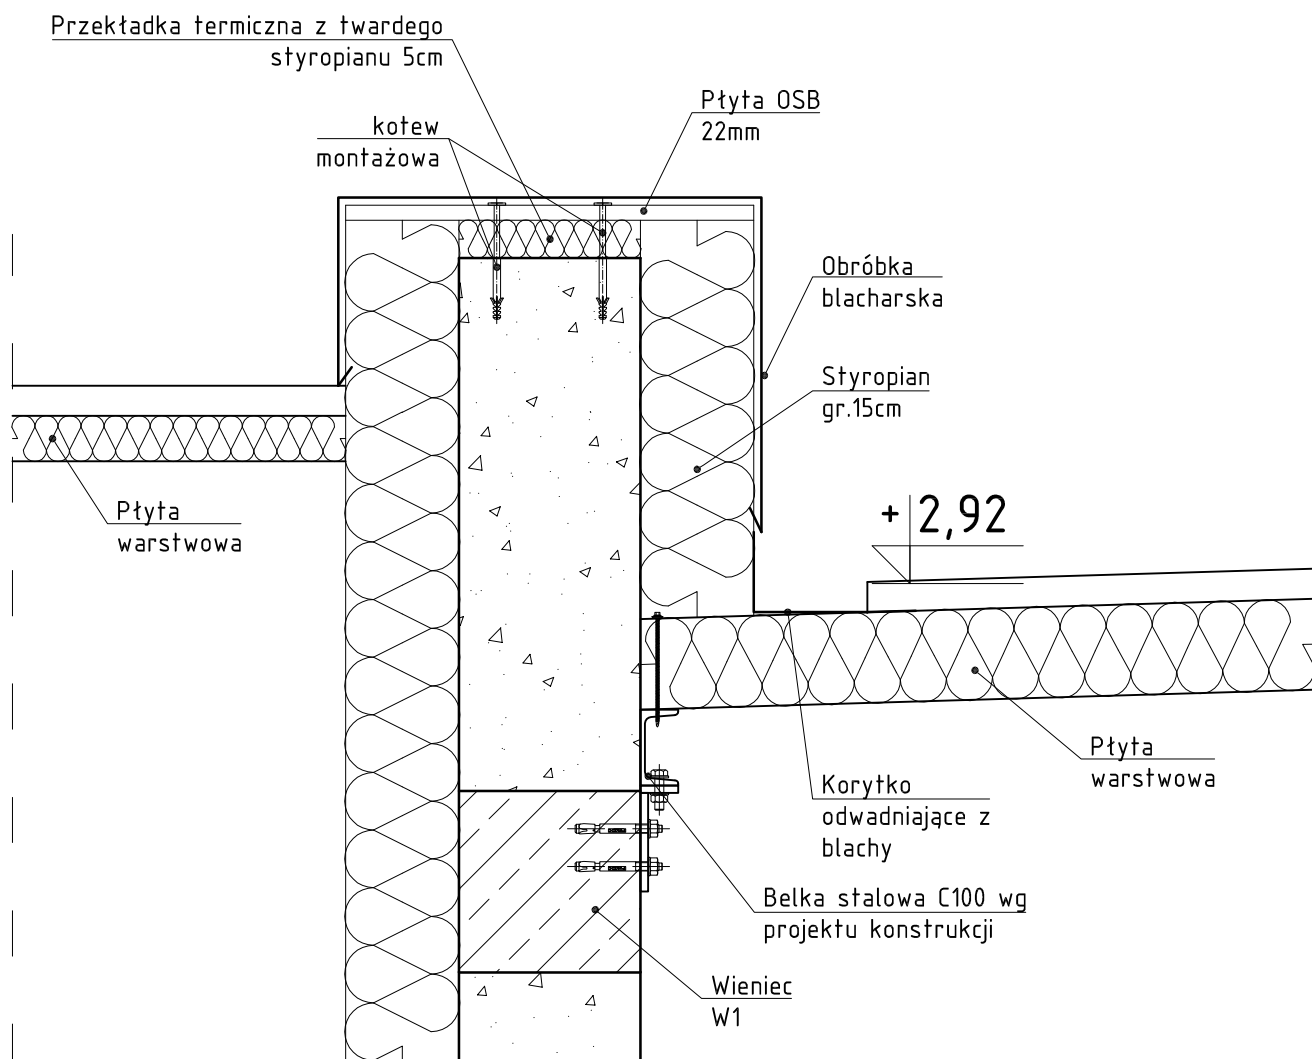

KRESKO ARCHITEKTURA ul. Planty 13/lok.10, 25-508 Kielce email: biuro@bpkresko.pl www.bpkresko.pl 732-839-878	BRANŻA: ARCHITEKTURA		
	STADIUM: PROJEKT WYKONAWCZY		
	SKALA: 1:10	NR RYS: A09	
	PRZEDMIOT RYS: SZCZEGÓŁ SC1		
	NAZWA, ADRES OBIEKTU: Przebudowa budynku magazynowo – gospodarczego na działce nr ewid. 494, obręb 0004 Fatków, gm. Fatków		
INWESTOR: Gmina Fatków, ul. Zamkowa 1A, 26-260 Fatków			
PROJEKTOWAŁ:	NR UPR.	DATA:	PODPIS:
mgr inż. arch. Paulina Jaros – Kałuża	249/SWOKK/2016	10.2020	
PROJEKTOWAŁ:	NR UPR.	DATA:	PODPIS:
mgr inż. arch. Konrad Kałuża	208/SWOKK/2015	10.2020	
OPRACOWAŁ:	NR UPR.	DATA:	PODPIS:
mgr inż. Marcin Kubiec	-	10.2020	