


ELEMENTY KONSTRUKCYJNE PARTERU

Skala 1:100

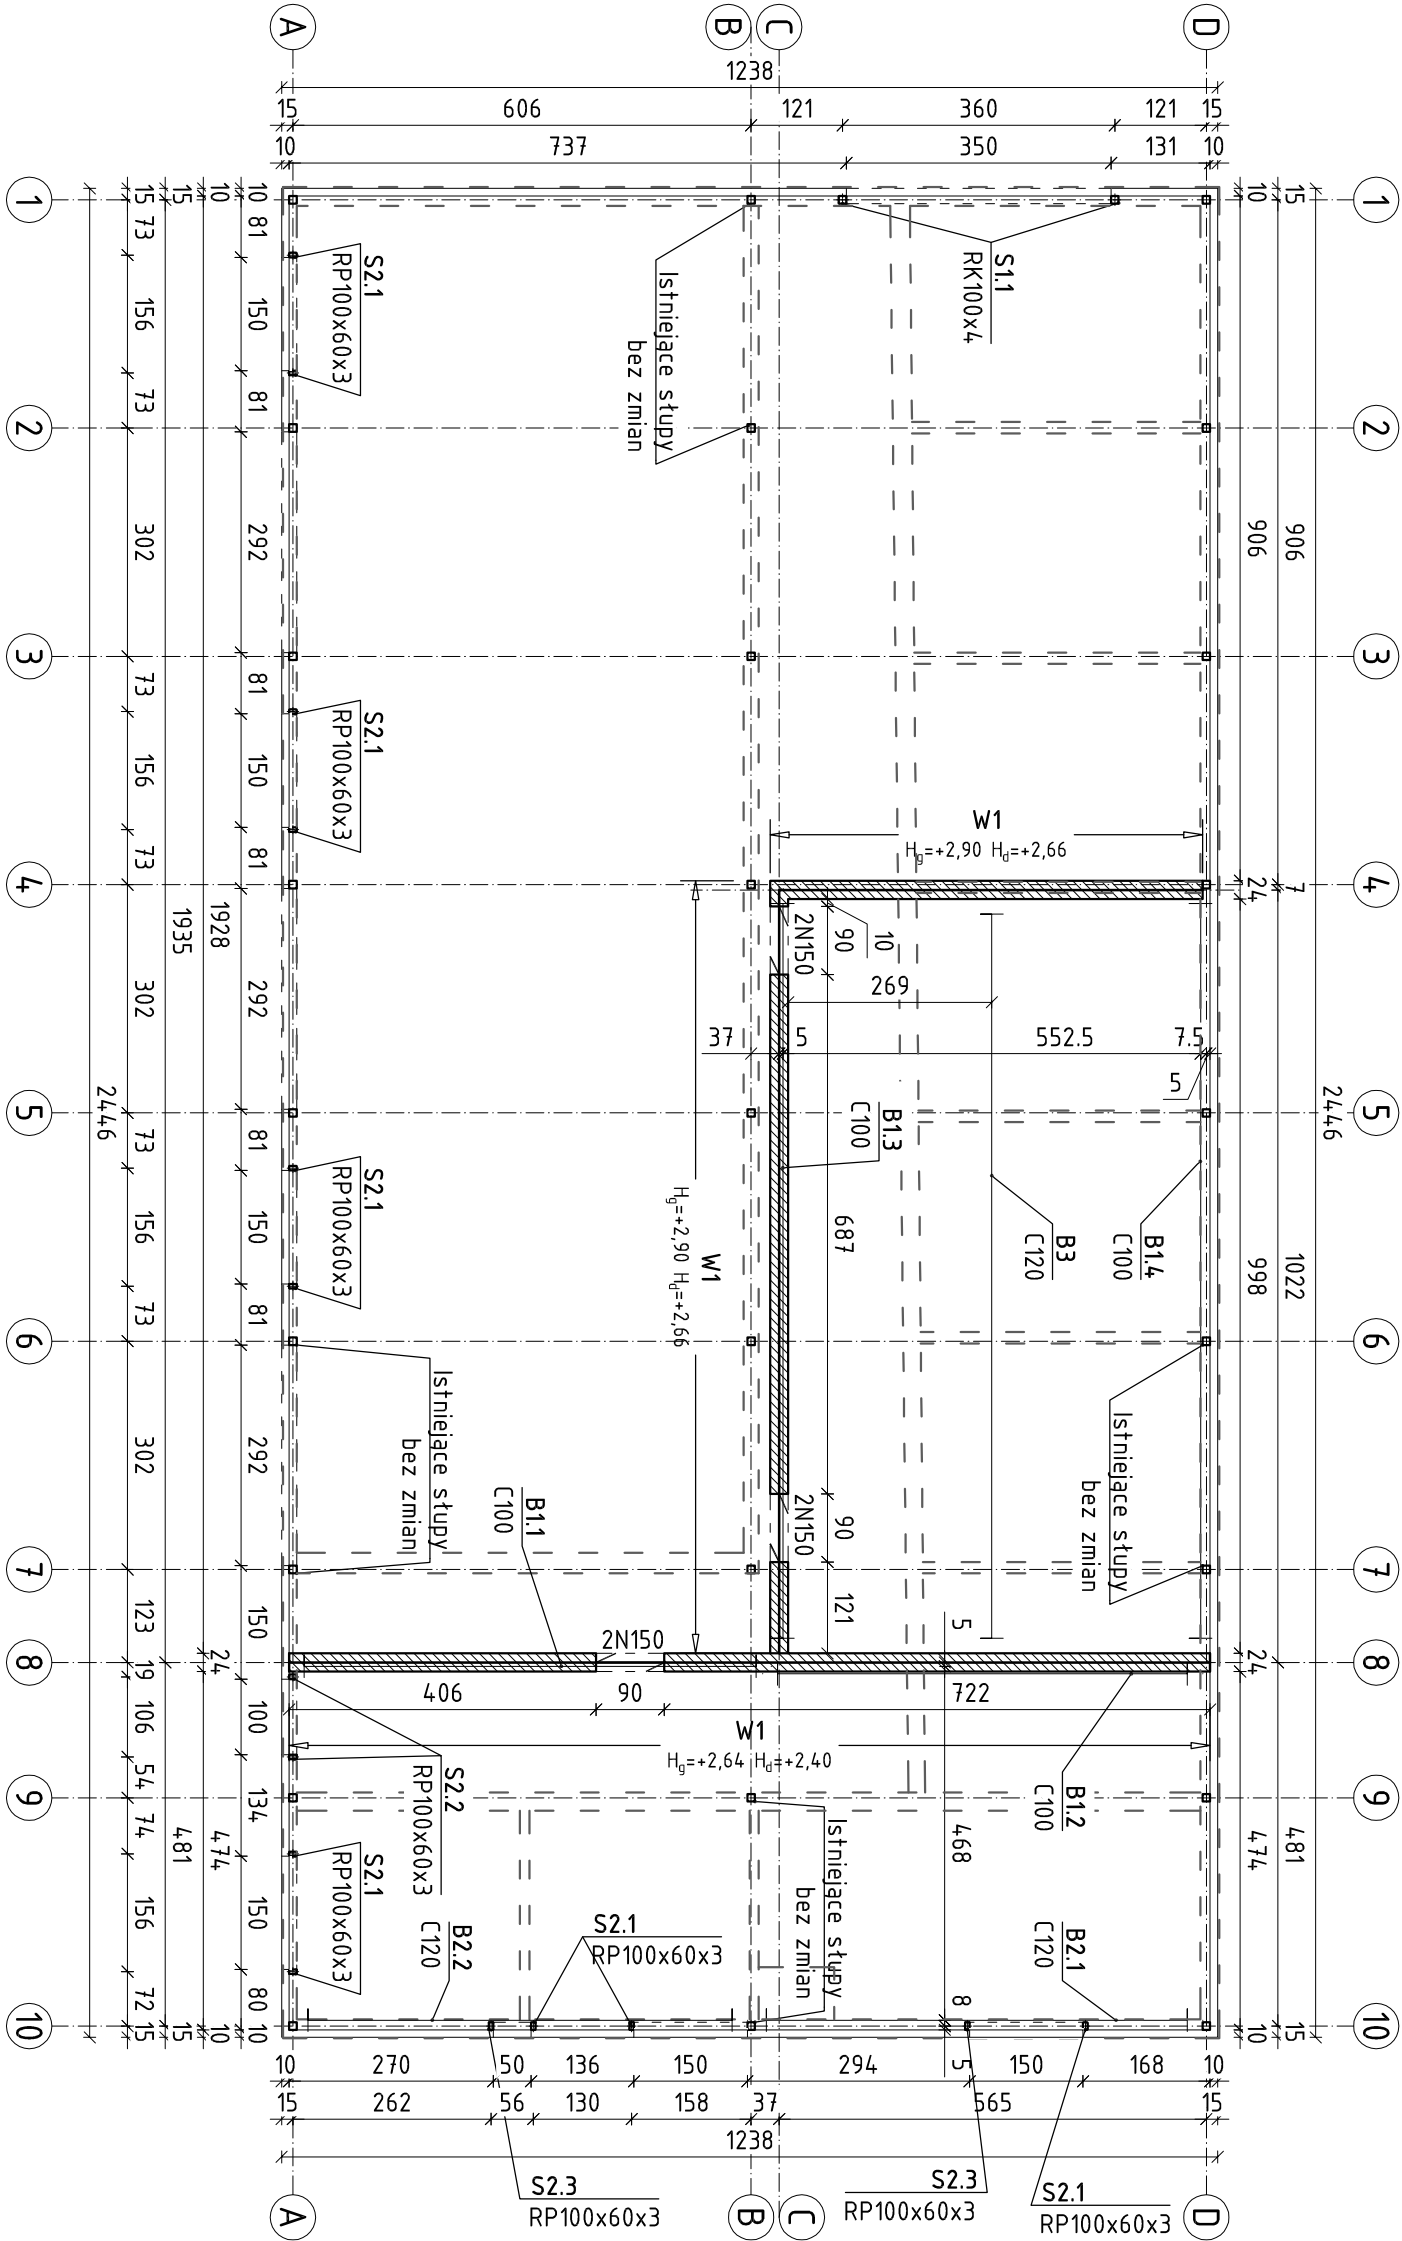

OZNACZENIA

- [Symbol: hatched box] Elementy żelbetowe
- [Symbol: hatched box] Ściana mурowana nośna gr. 24 cm
- [Symbol: dashed line] Obrys istniejących ścian do rozbiórki

UWAGI

- Wymiary podano w [cm]. Rzędne w [m].
- Rysunek rozpatrywać łącznie z rysunkami poszczególnych branż.
- Wymiary należy odczytywać z linii wymiarowych. Wymiarów nie odmierzać i nie odczytywać ze skali rysunku.
- Ściany nie pokazane na rysunku NIE SĄ ścianami nośnymi. Ściany te należy wykonać po wykonaniu stropu/dachu, zachowując przestrzeń pomiędzy górną powierzchnią ściany a stropem, belką, ok. 3cm, która należy wypełnić materiałem sprężystym
- W ścianach działowych nie pokazanych na rysunku, należy zastosować nadproża systemowe w miejscu otworów zgodnie z wybranym systemem nadproży.

BRANŻA				KONSTRUKCJA			
STADIUM				PROJEKT WYKONAWCZY			
SKALA:		1:100	NR RYS:	K1.02			
PRZEDMIOT RYS.		ELEMENTY KONSTRUKCYJNE PARTERU					
NAZWA, ADRES OBIEKTU:							
Przebudowa budynku magazynowo – gospodarczego na działce nr ewid. 494, obręb 0004, Fatków, gm. Fatków							
INWESTOR:							
Gmina Fatków, ul. Zamkowa 1A, 26-260 Fatków							
PROJEKTOWAŁ:		NR UPR.	DATA:	PODPIS:			
mgr inż. Marcin Kubic		SWK/0160/ PBKb/19	10.2020				
SPRAWDZIŁ:		NR UPR.	DATA:	PODPIS:			
mgr inż. Michał Janaszek		SWK/0161/ PBKb/18	10.2020				
www.bpkresko.pl 732-839-878							
email: biuro@bpkresko.pl							
ul. Planty 13/lok.10, 25-508 Kielce							
KONSTRUKCJE							