

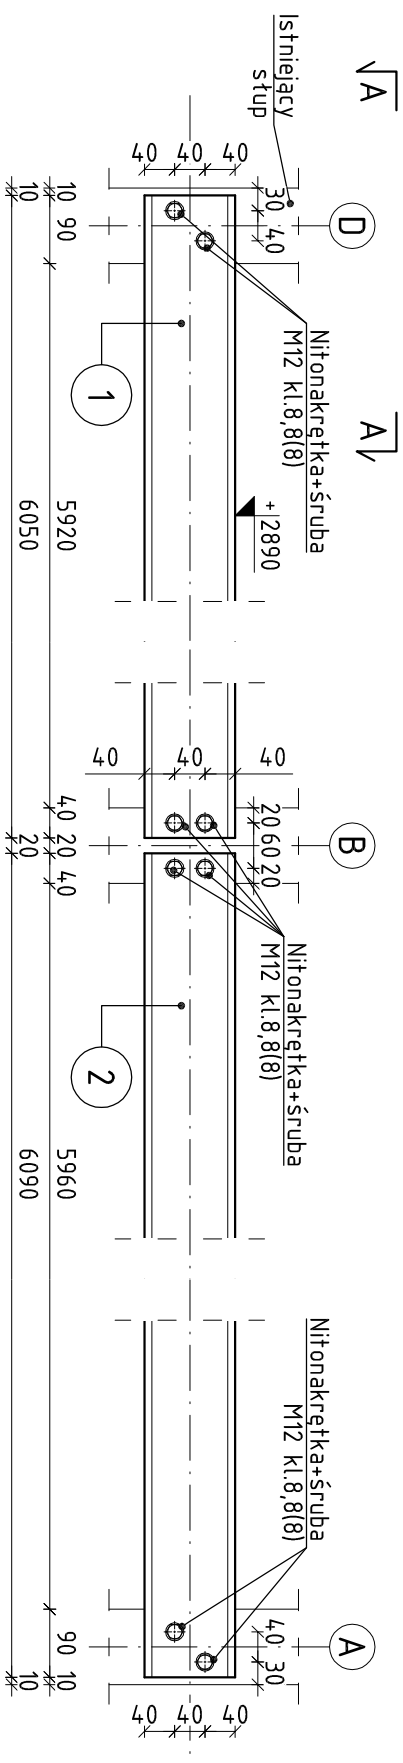


BELKA DACHOWA B2.1 I B2.2
Skala 1:10

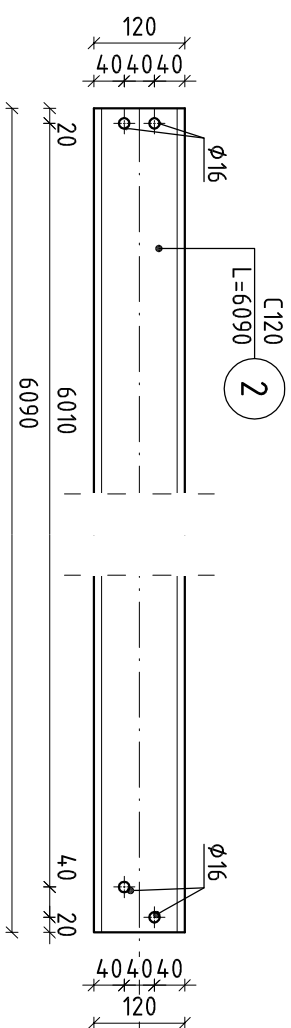

PRZĘKROJ A-A

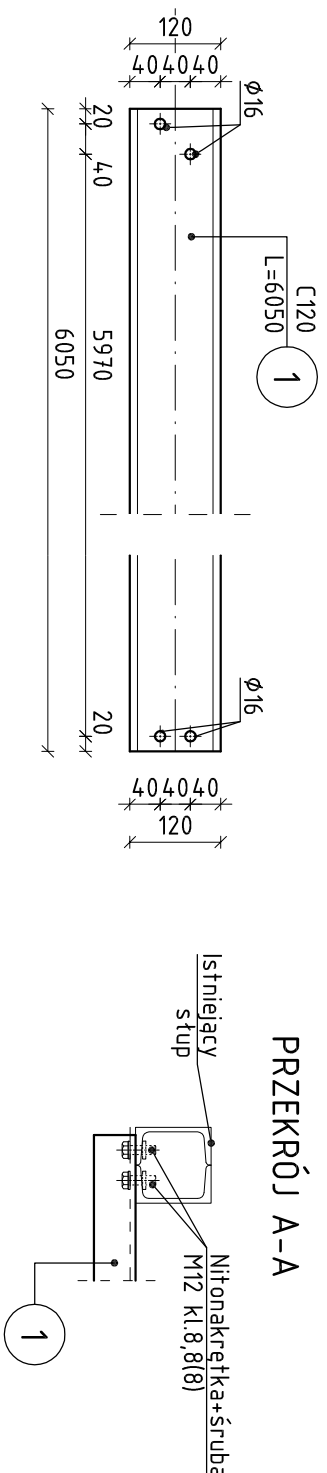

UWAGI

- Wymiary podano w [mm].
- Wymiary należy odczytywać z linii wymiarowych. Wymiarów nie odmierzać i nie odczytywać ze skali rysunku.
- Profile zamknięte należy zaślepić blachą 4mm włożoną do wewnątrz profilu.
- Nieoznaczone spoiny spawać spoiną pachwinową lub czotową na pełny przetop o maksymalnych grubościach wg normy PN-90/B-03200
- Po wykonaniu rozbiórki istniejących ścian murowanych, należy sprawdzić dokładnie rozstaw istniejących słupów stalowych na budowie. W razie niezgodności i dokumentacją, poinformować projektanta, w celu naniesienia korekt, przed przystąpieniem do produkcji i montażu.
- Stal konstrukcyjna: S235 (St3S)

ZESTAWIENIE STALI PROFILOWEJ						Uwagi
Lp.	Element	Ilość [szt.]	Długość [mm]	Masa jedn. [kg/m]	Masa całk. [kg]	
1	C120	1	6050	13,30	80,47	
2	C120	1	6090	13,30	81,00	
RAZEM					161,46	
1,5% na połączenia					2,42	
Masa jednego elementu					163,88	
Ilość elementów w konstrukcji					1	
RAZEM OGÓŁEM					163,88	

KRESKO KONSTRUKCJE ul. Planty 13/lok.10. 25-508 Kielce email: biuro@bpkresko.pl www.bpkresko.pl 732-639-878				BRANZA KONSTRUKCJA	
NAZWA, ADRES OBIEKTU: Przebudowa budynku magazynowo - gospodarczego na działce nr ewid. 494, obręb 0004, Fatków, gm. Fatków INWESTOR: Gmina Fatków, ul. Zamkowa 1A, 26-260 Fatków				STADIUM: PROJEKT WYKONAWCZY	
PROJEKTOWAŁ: mgr inż. Marcin Kubicz				SKALA: 1:10	
SPRAWDZIŁ: mgr inż. Michał Janaszek				NR RYS.: K2.01	
NR DPE: SWK/0160/ PBKd/19				PRZEMOT RYS.: BELKA DACHOWA B2.1 I B2.2	
DATA: 10.2020				POMIAR: 	
DATA: 10.2020				POMIAR: 	