
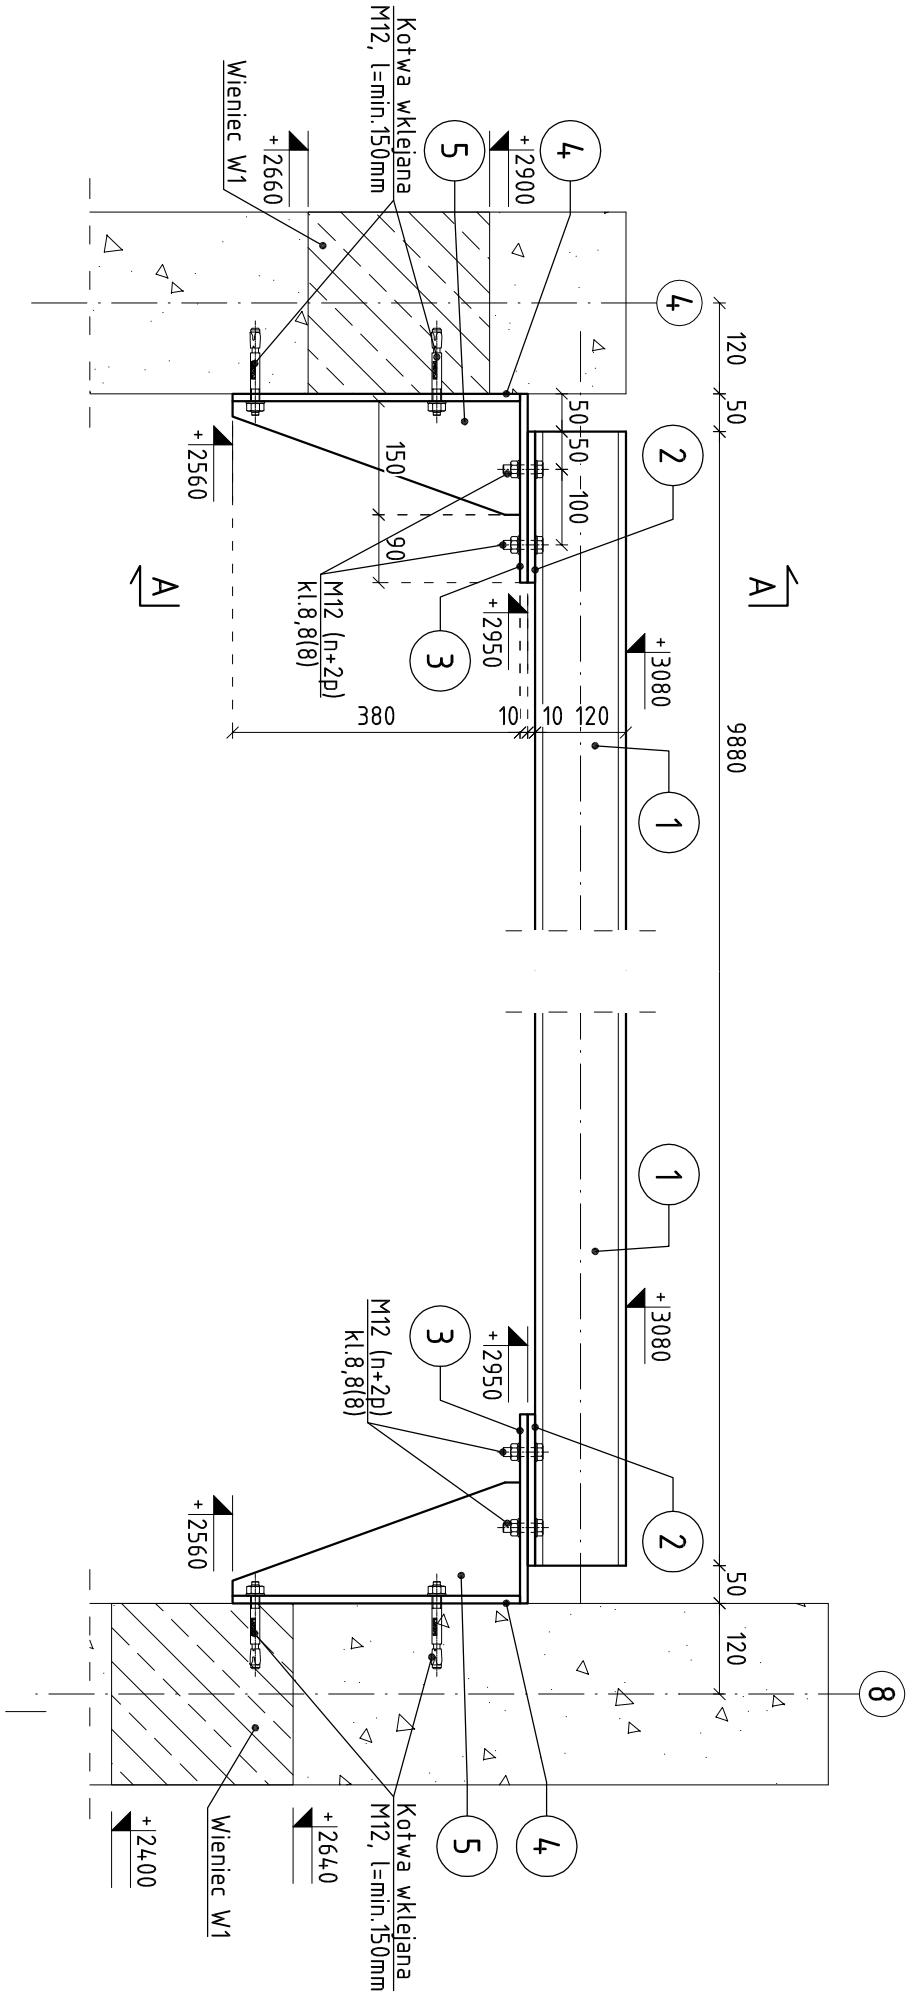
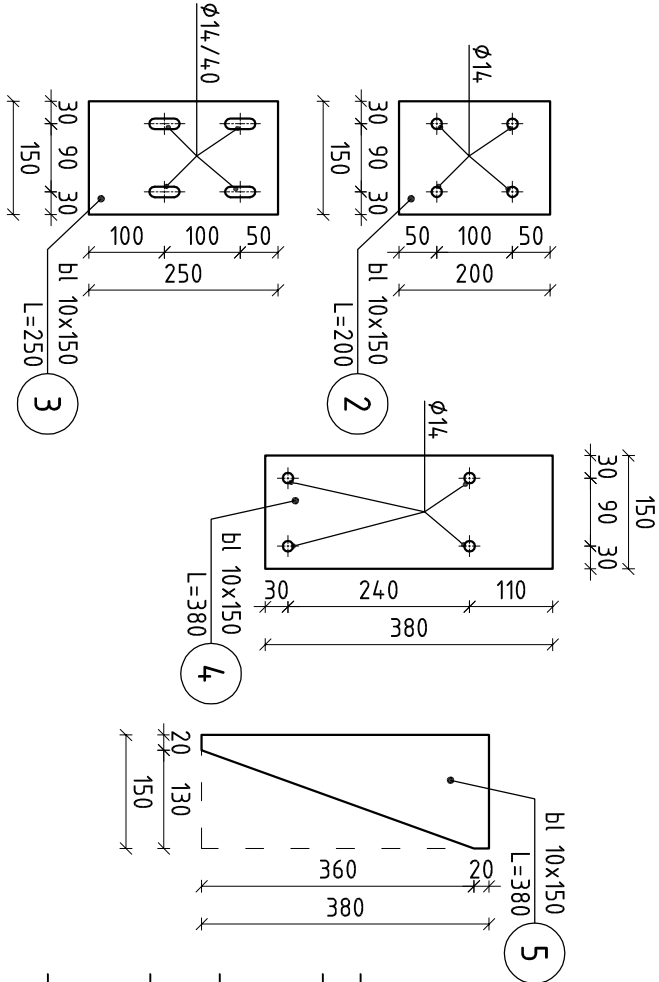


PRZESKÓJ A-A

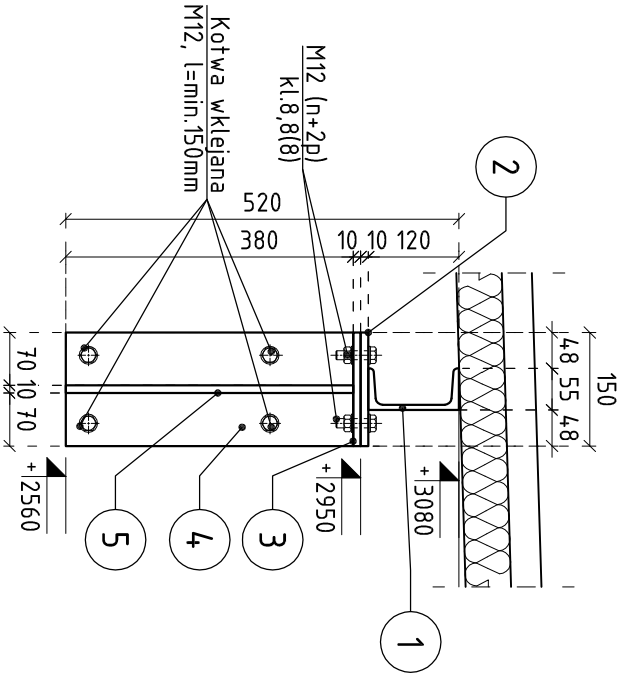

UWAGI

- Wyimary podano w [mm].
- Wyimary należy odczytywać z linii wyimiarowych.
- Wyimarów nie odmierzają i nie odczytywać ze skali rysunku.
- Profile zamknięte należy zaślepić blachą 4mm włożoną do wewnątrz profilu.
- Nieoznaczone spoiny spawać spoiną pachwinową lub czotową na pełny przetop o maksymalnych grubościach wg normy PN-90/B-03200
- Po wykonaniu rozbiórki istniejących ścian murowanych, należy sprawdzić dokładnie rozstaw istniejących słupów stalowych na budowie. W razie niezgodności i dokumentacją, poinformować projektanta, w celu naniesienia korekt, przed przystąpieniem do produkcji i montażu.
- Stal konstrukcyjna: S235 (St3S)

ZESTAWIENIE STALI PROFILOWEJ				
Lp.	Element	Ilość	Długość	Masa
		[szt.]	[mm]	jedn.
1	C120	1	9880	13.30
2	bl 10x150	2	200	11.79
2	bl 10x150	2	250	11.79
2	bl 10x150	2	380	11.79
2	bl 10x150	2	380	11.79
RAZEM				159.94
1,5% na połączenia				2.40
Masa jednego elementu				162.33
Ilość elementów w konstrukcji				1
RAZEM OGÓŁEM				162.33

KRESKO KONSTRUKCJE ul. Planty 13/lok.10, 25-508 Kielce email: biuro@bpkresko.pl www.bpkresko.pl 732-839-878		BRANŻA	
		KONSTRUKCJA	
PROJEKT WYKONAWCZY SKALA: 1:10 PRZEDMIOT RYS.:		BRANŻA	
		BELKA DACHOWA B3	
NAZWA, ADRES OBIEKTU:		BRANŻA	
Przebudowa budynku magazynowo - gospodarczego na działce nr ewid. 494, obręb 0004, Fatków, gm. Fatków		KONSTRUKCJA	
INWESTOR:		BRANŻA	
Gmina Fatków, ul. Zamkowa 1A, 26-260 Fatków		KONSTRUKCJA	
PROJEKTOWAŁ:		BRANŻA	
mgr inż. Marcin Kubicz		KONSTRUKCJA	
SPRACOWAŁ:		BRANŻA	
mgr inż. Michał Janaszek		KONSTRUKCJA	