
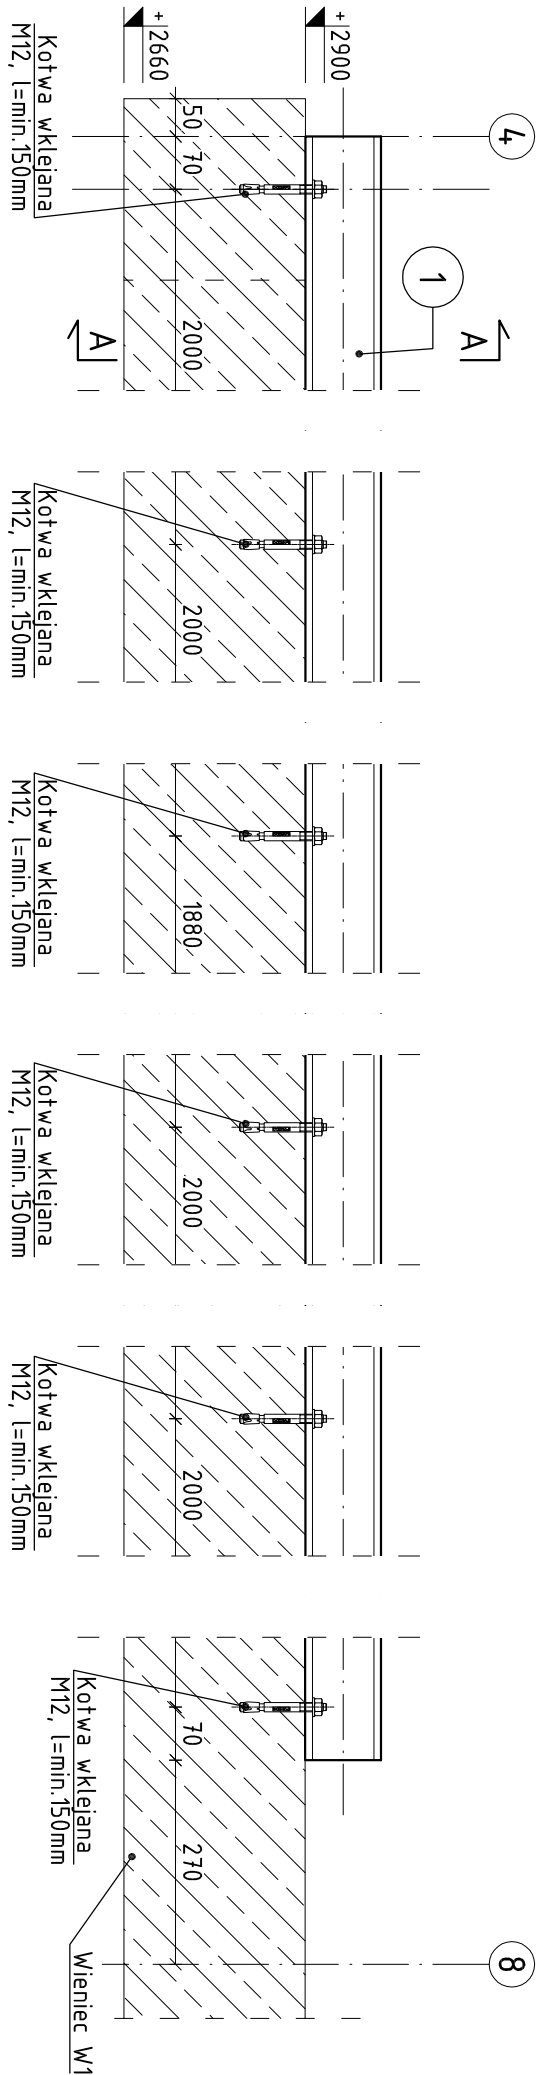


PRZEKRÓJ A-A

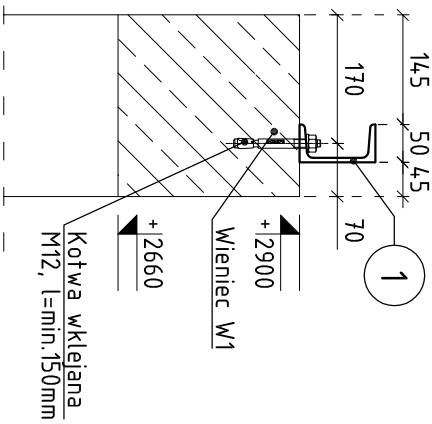

UWAGI

- Wymiary podano w [mm].
- Wymiary należy odczytywać z linii wymiarowych.
- Wymiarów nie odmierzać i nie odczytywać ze skali rysunku.
- Profile zamknięte należy zaślepić blachą 4mm włożoną do wnętrza profilu.
- Nieoznaczone spoiny spawać spoiną pachwinową lub czotową na pełny przetop o maksymalnych grubościach wg normy PN-90/B-03200
- Po wykonaniu robót należy istniejących ścian murewanych, należy sprawdzić dokładnie rozstaw istniejących stópów stalowych na budowie. W razie niezgodności i dokumentacją, poinformować projektanta, w celu naniesienia korekt, przed przystąpieniem do produkcji i montażu.
- Stal konstrukcyjna: S235 (St3S)

ZESTAWIENIE STALI PROFILOWEJ					
Lp.	Element	Ilość	Długość	Masa jedn.	Masa całk.
		[szt.]	[mm]	[kg/m]	[kg]
1	C100	1	10020	10,60	106,21
RAZEM				106,21	
1,5% na połączenia				1,59	
Masa jednego elementu				107,81	
Ilość elementów w konstrukcji				1	
RAZEM OGÓŁEM				107,81	

KRESKO KONSTRUKCJE ul. Planty 13/lok.10, 25-508 Kielce email: biuro@bpkresko.pl www.bpkresko.pl 732-839-878		BRANŻA		KONSTRUKCJA	
NAZWA, ADRES OBIEKTU: Przebudowa budynku magazynowo – gospodarczego na działce nr ewid. 494, obręb 0004, Fatków, gm. Fatków INWESTOR: Gmina Fatków, ul. Zamkowa 1A, 26-260 Fatków		STADIUM: PROJEKT WYKONAWCZY			
		SKALA: 1:10		NR RYS. K2.04	
		PRZEDMIOT RYS. BELKA DACHOWA B1.3			
PROJEKTOWAŁ: mgr inż. Marcin Kubicz		NR DPR.	SWK/0160/ PBKb/19	DATA: 10.2020	PODPIS: 
SPRAWDZIŁ: mgr inż. Michał Janaszek		NR DPR.	SWK/0161/ PBKb/18	DATA: 10.2020	PODPIS: 