
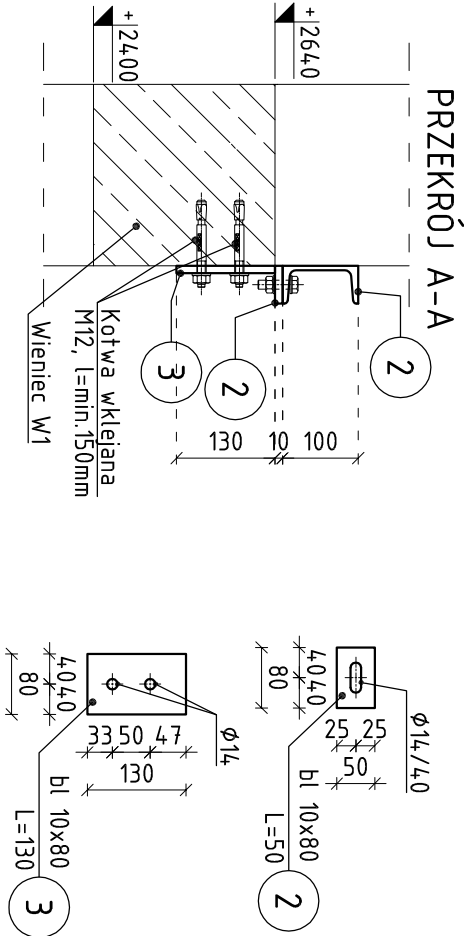


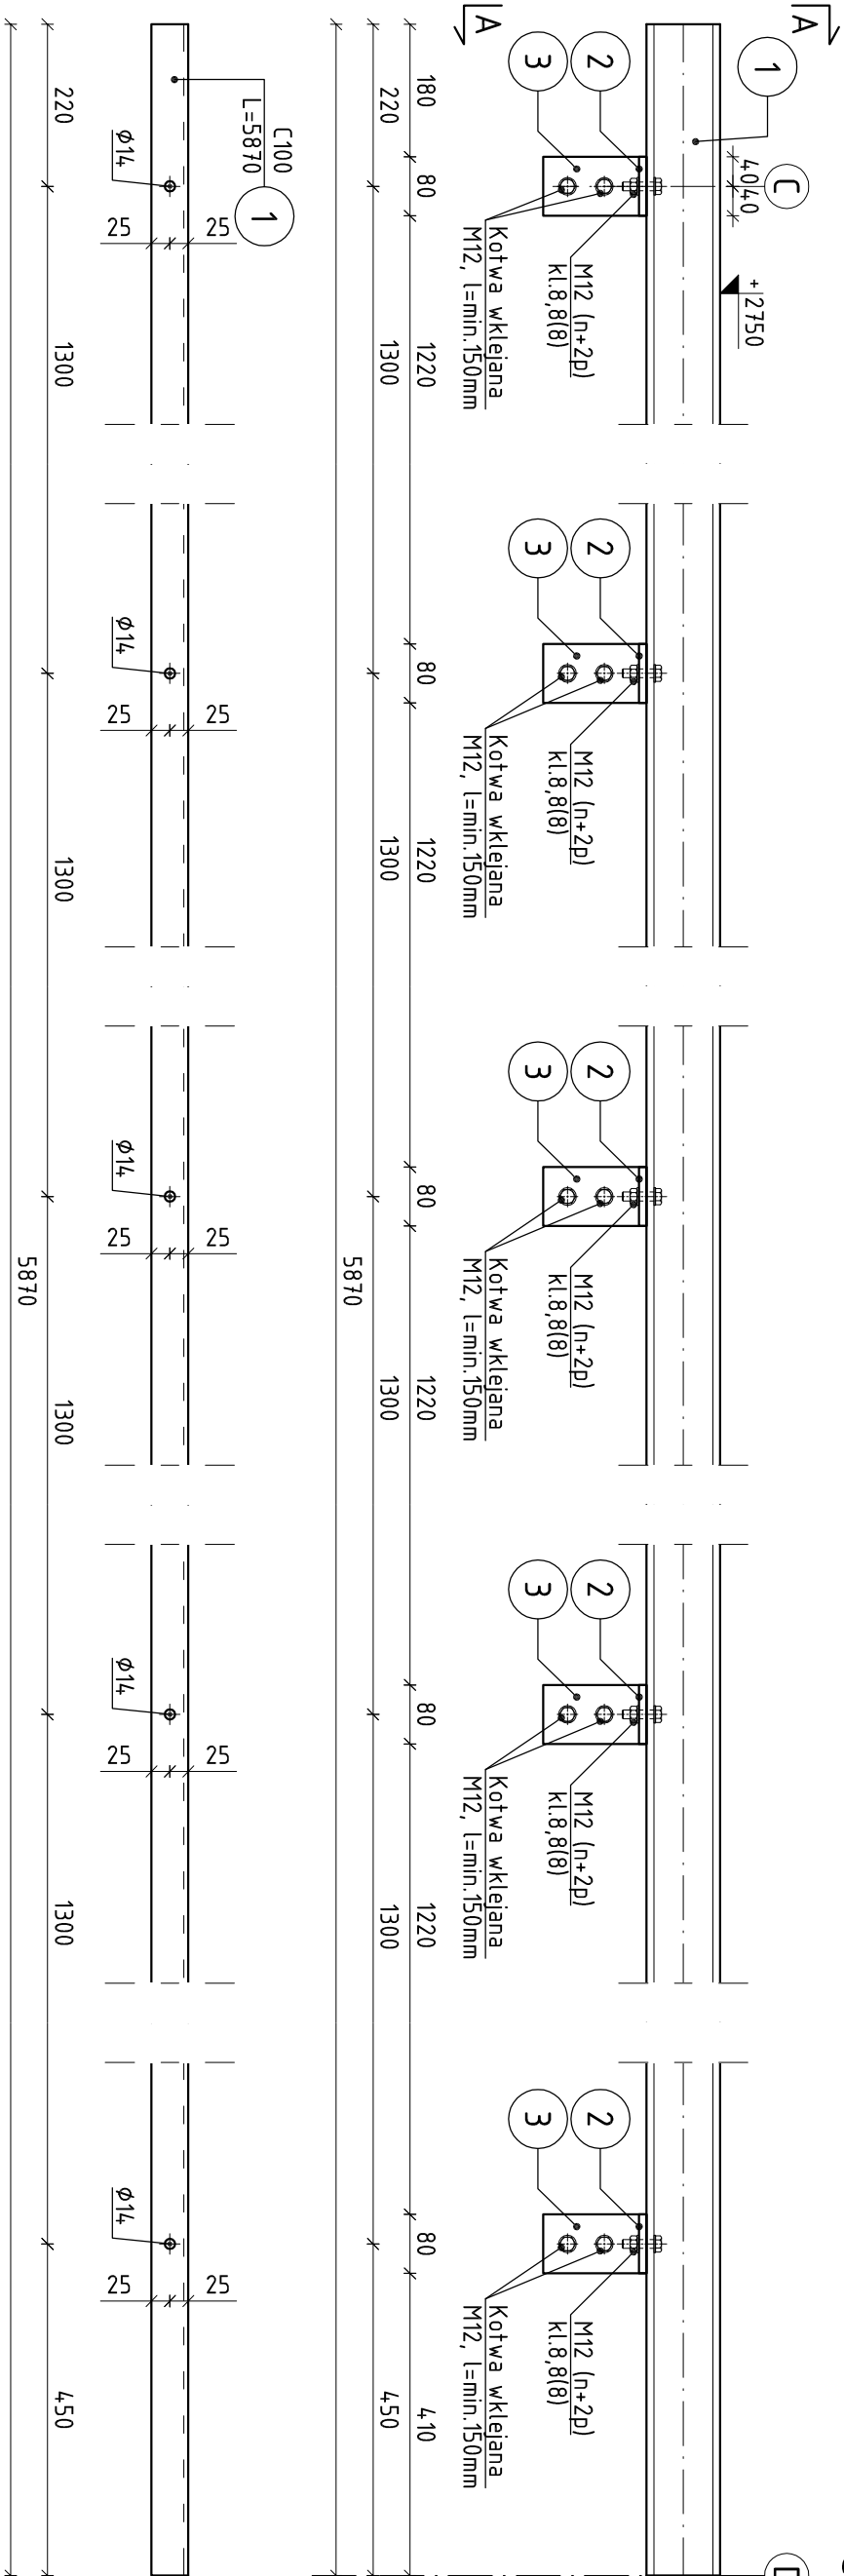

UWAGI

- Wymiary podano w [mm].
- Wymiary należy odczytywać z linii wymiarowych.
- Wymiarów nie odmierzaj i nie odczytywać ze skali rysunku.
- Profile zamknięte należy zaślepić blachą 4mm włożoną do wnętrza profilu.
- Nieoznaczone spoiny spawać spoiną pachwinową lub czotową na pełny przetop o maksymalnych grubościach wg normy PN-90/B-03200
- Po wykonaniu robót należy istniejących ścian murewanych, należy sprawdzić dokładnie rozstaw istniejących stópów stalowych na budowie. W razie niezgodności i dokumentacją, poinformować projektanta, w celu naniesienia korekt, przed przystąpieniem do produkcji i montażu.
- Stal konstrukcyjna: S235 (St3S)

ZESTAWIENIE STALI PROFILOWEJ					
Lp.	Element	Ilość [szt.]	Długość [mm]	Masa jedn.	Masa catk.
				[kg/m]	[kg]
1	C100	1	5870	10,60	62.22
2	bl 10x80	5	50	6.29	1.57
3	bl 10x80	5	130	6.29	4.09
RAZEM					67.88
1,5% na połączenia					1.02
Masa jednego elementu					68.90
Ilość elementów w konstrukcji					1
RAZEM OGÓŁEM					68.90

KRESKO KONSTRUKCJE ul. Planty 13/10k.10, 25-508 Kielce email: biuro@bpkresko.pl www.bpkresko.pl 732-839-878		BRANŻA		KONSTRUKCJA	
		STADIUM:			
		PROJEKT WYKONAWCZY			
		SKALA:		NR RYS.	
1:10		PRZEDMIOT RYS.			
BELKA DACHOWA B1.2					
NAZWA, ADRES OBIEKTU:					
Przebudowa budynku magazynowo – gospodarczego na działce nr ewid. 494, obręb 0004, Fatków, gm. Fatków					
INWESTOR:					
Gmina Fatków, ul. Zamkowa 1A, 26-260 Fatków					
PROJEKTOWAŁ:		NR DZR:		DATA:	
mgr inż. Marcin Kubicz		SWK/0160/PBKb/19		10.2020	
SPRAWDZIŁ:		NR DZR:		DATA:	
mgr inż. Michał Janaszek		SWK/0161/PBKb/18		10.2020	
				PODPIS:	