



RYGIEL ŚCIENNY RS.1.1
Skala 1:10

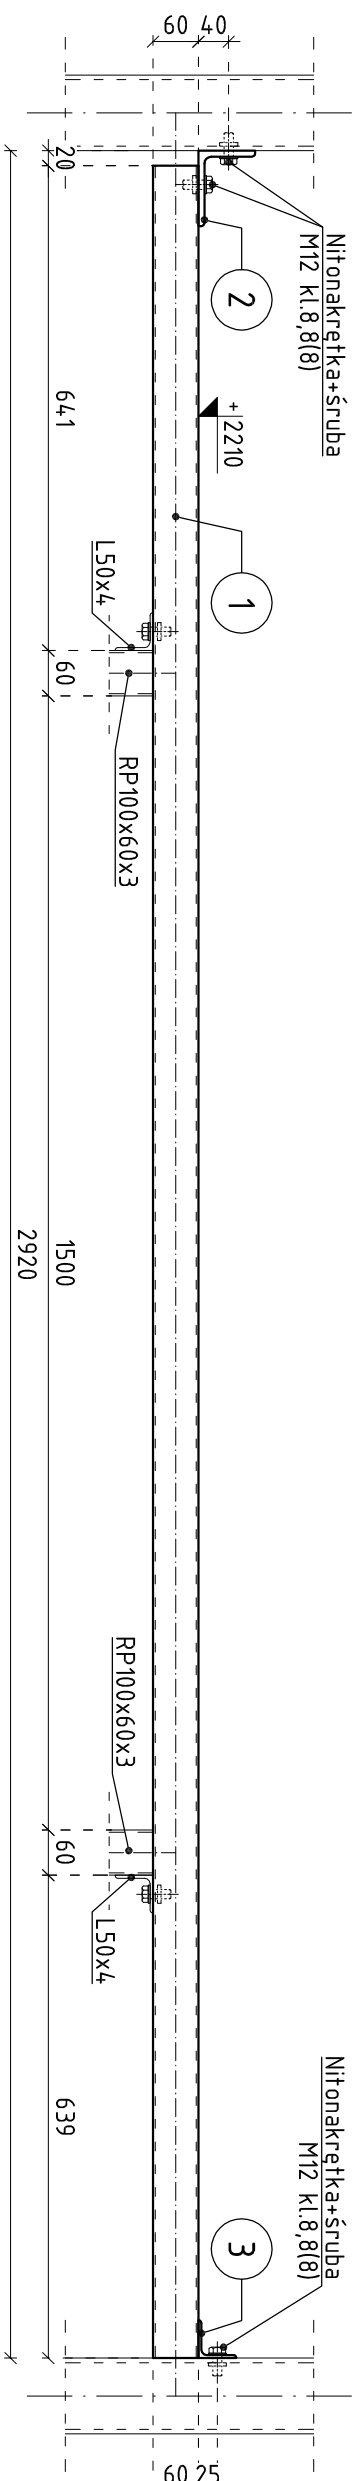


RYGIEL RS1.1

Szt. 8


2920

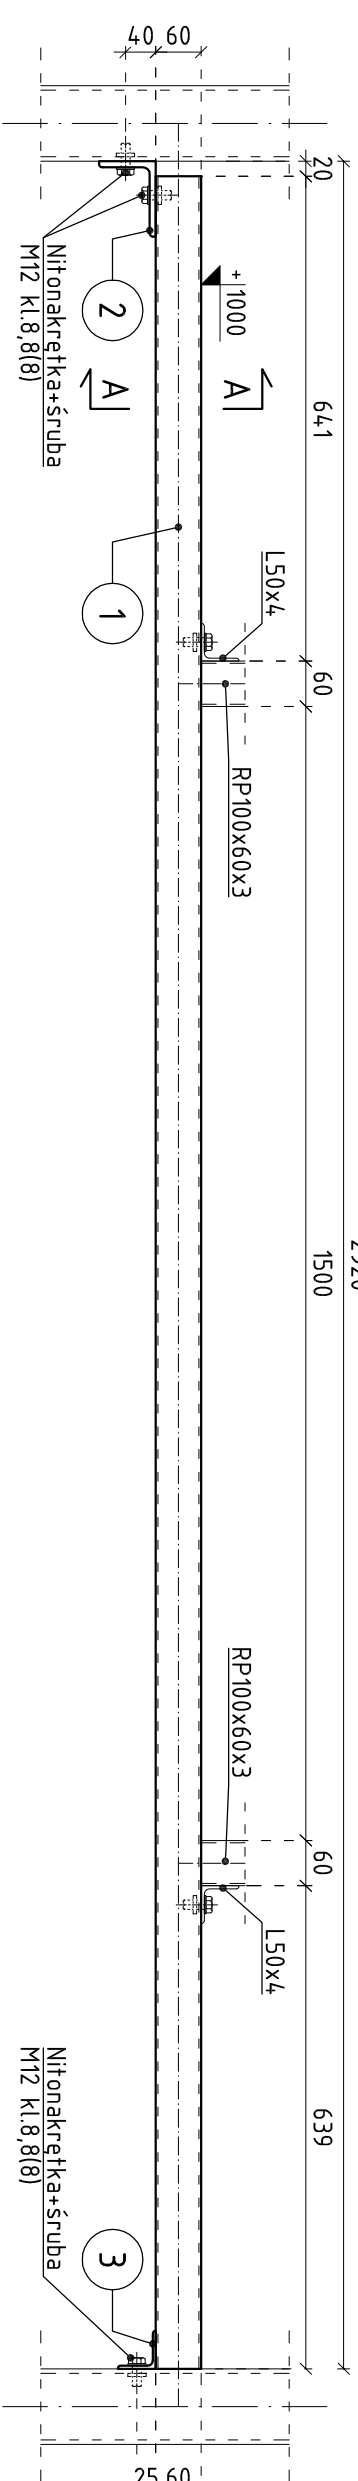



WIDOK GÓRNEJ ŚCIANKI

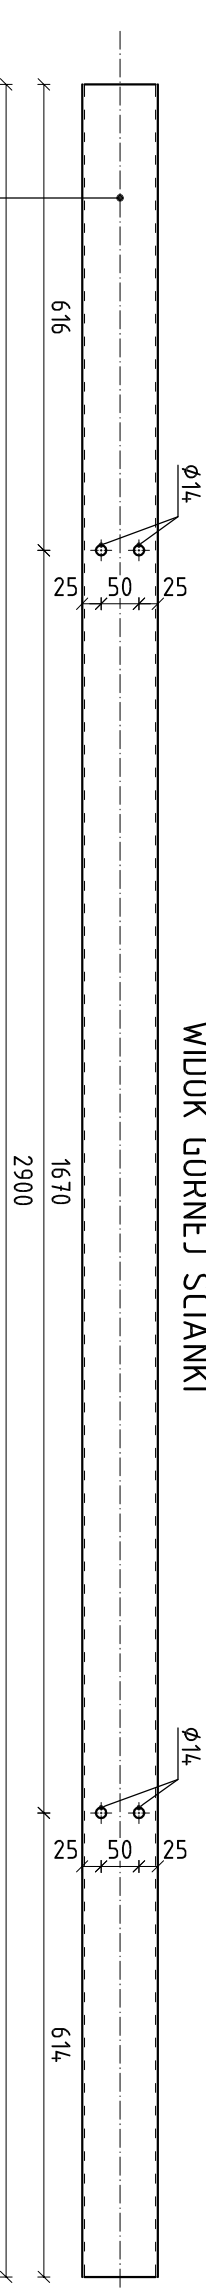

WIDOK DOLNEJ ŚCIANKI

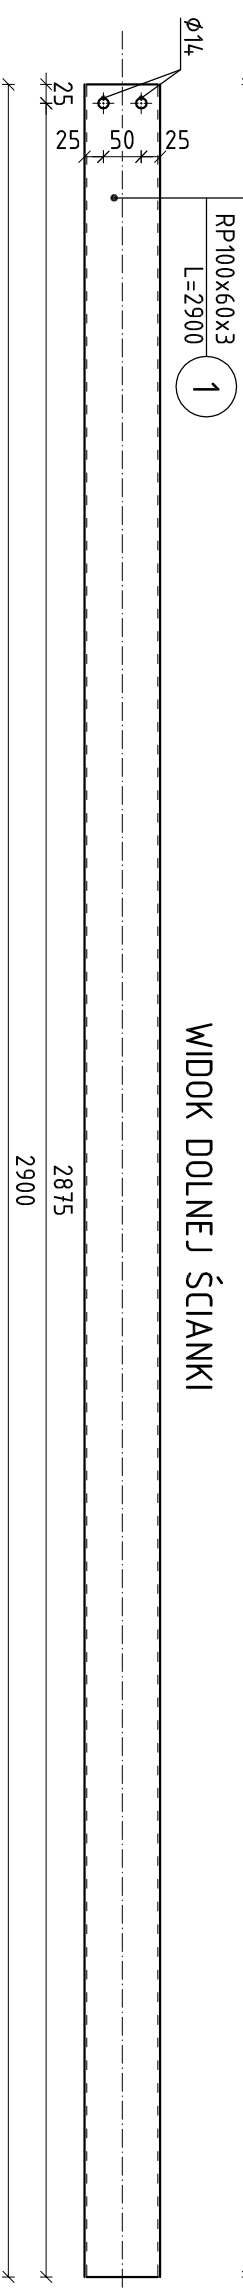

PRZEMKÓJ A-A

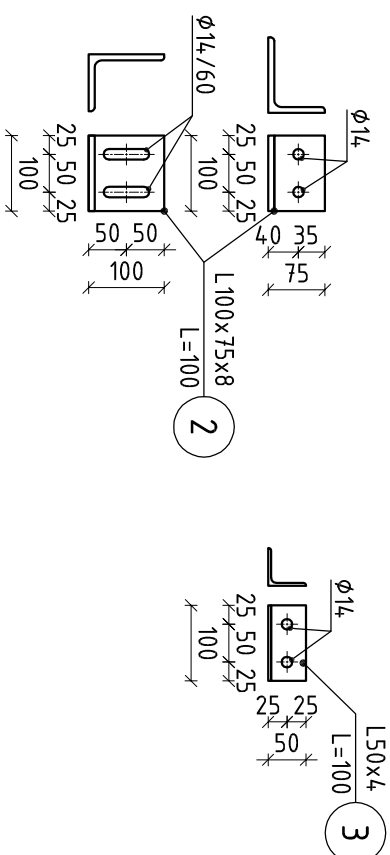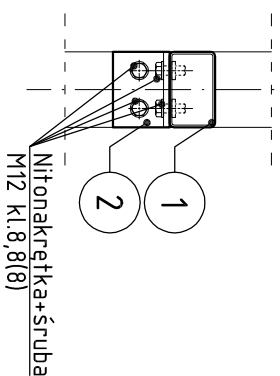

UWAGI

- Wymiary podano w [mm].
- Wymiary należy odczytywać z linii wymiarowych. Wymiarów nie odmierzać i nie odczytywać ze skali rysunku.
- Profile zamknięte należy zaślepić blachą 4mm włożoną do wewnątrz profilu.
- Nieoznaczone spoiny spawać spoiną pachwinową lub czołową na pełny przetop o maksymalnych grubościach wg normy PN-90/B-03200
- Po wykonaniu robót należy istniejących ścian murowanych, należy sprawdzić dokładnie rozstaw istniejących słupów stalowych na budowie. W razie niezgodności z dokumentacją, poinformować projektanta, w celu naniesienia korekt, przed przystąpieniem do produkcji i montażu.
- Stal konstrukcyjna: S235 (St3S)

ZESTAWIENIE STALI PROFILOWEJ						
Lp.	Element	Ilość [szt.]	Długość [mm]	Masa	Masa	Uwag
				jedn.	całk.	
1	RP100x60x3	1	2900	7,63	22.13	
2	L100x75x8	1	100	15,72	1.57	
3	L50x4	1	100	3,06	0.31	
RAZEM					24.01	
1,5% na połączenia					0.36	
Masa jednego elementu					24.37	
Ilość elementów w konstrukcji					8	
RAZEM OGÓŁEM					194.92	

KRESKO KONSTRUKCJE ul. Planty 13/ok.10, 25-508 Kielce email: biuro@bpkresko.pl www.bpkresko.pl 732-8339-878				BRANŻA KONSTRUKCJA	
NAZWA, ADRES OBIEKTU: Przebudowa budynku magazynowo - gospodarczego na działce nr ewid. 494, obręb 0004, Fatków, gm. Fatków INWESTOR: Gmina Fatków, ul. Zamkowa 1A, 26-260 Fatków PROJEKTOWAŁ: mgr inż. Marcin Kubiec SPRAWDZIŁ: mgr inż. Michał Janaszek				STADIUM: PROJEKT WYKONAWCZY	
				SKALA: 1:10 PRZEDMIOT RYS.: RYGIEL ŚCIENNY RS1.1	
NR DFR: SWK/0160/ PBKb/19		NR RYS.: K2.07		DATA: 10.2020	
NR DFR: SWK/0161/ PBKb/18		PODPIS: 		DATA: 10.2020	
PODPIS: 					