



RYGIEL ŚCIENNY RS1.2
Skala 1:10

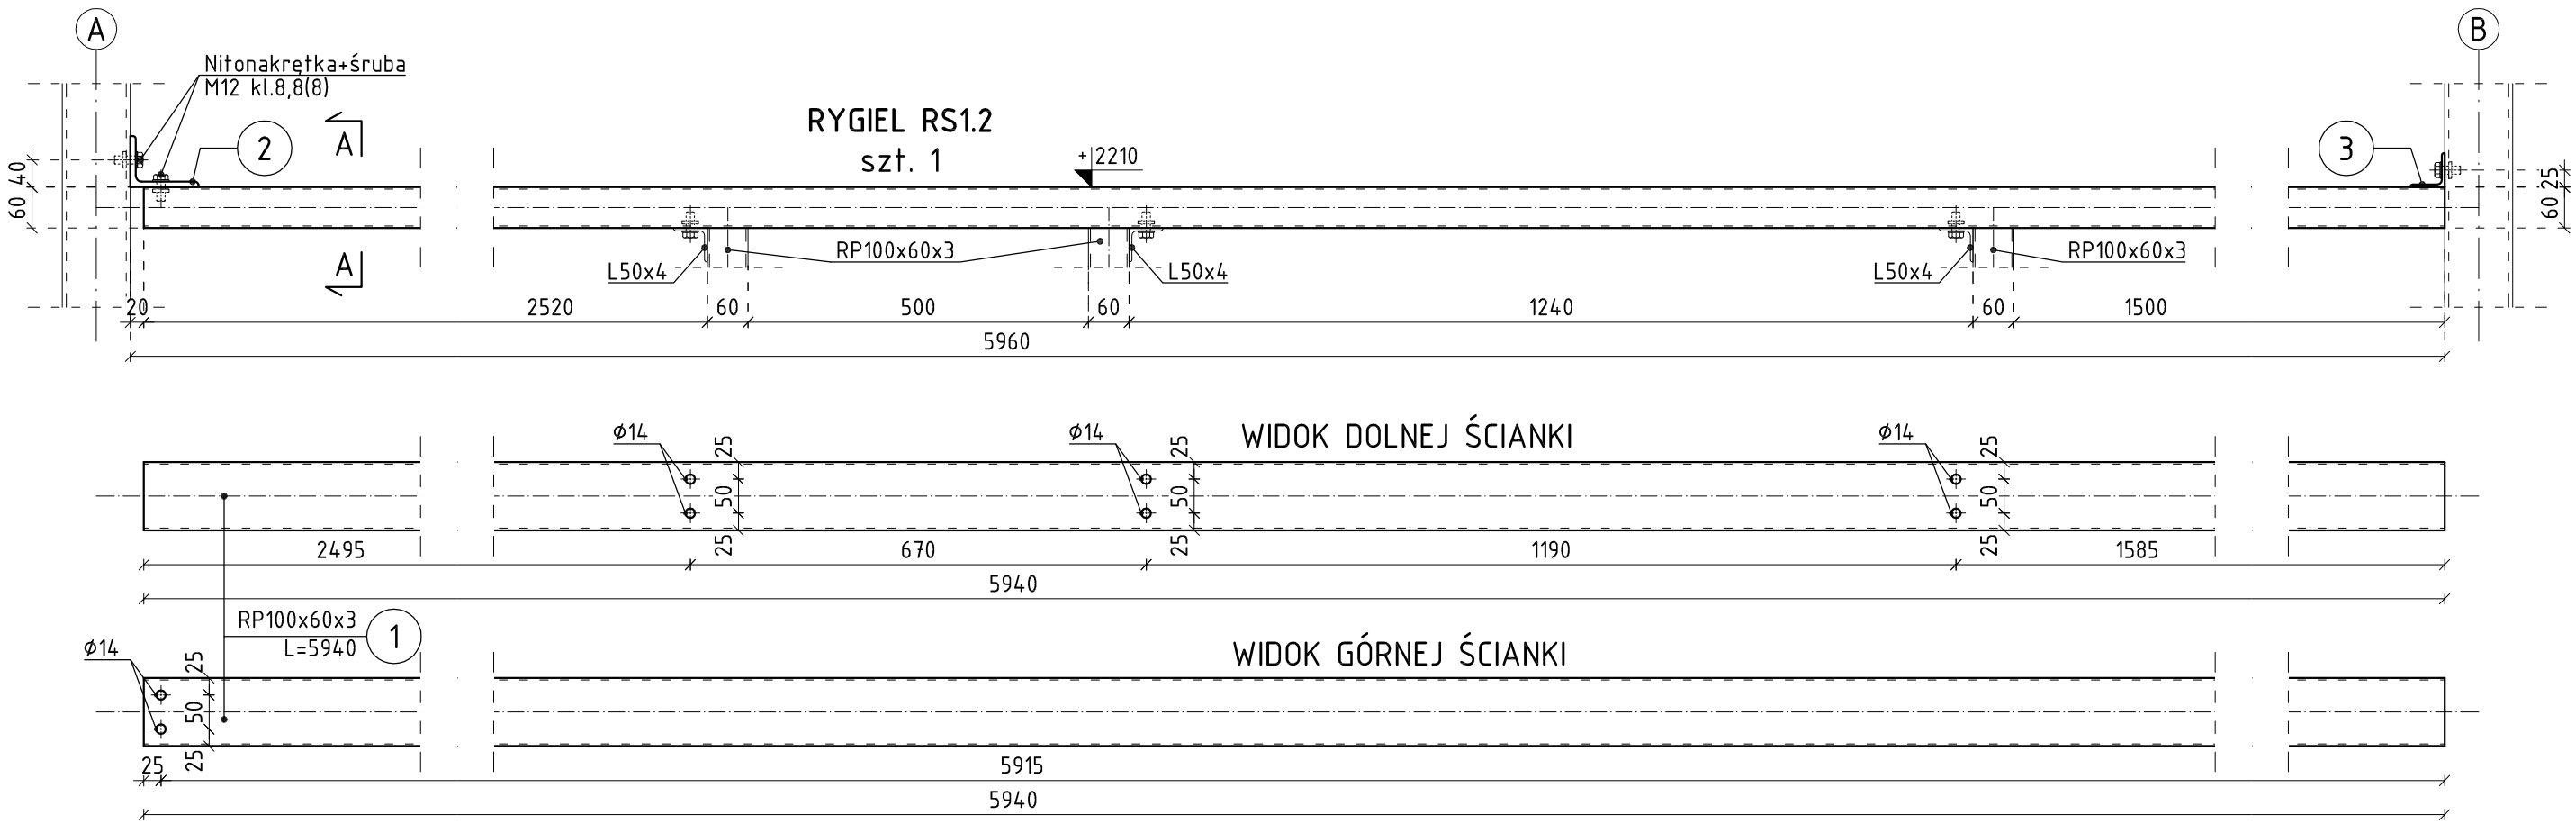

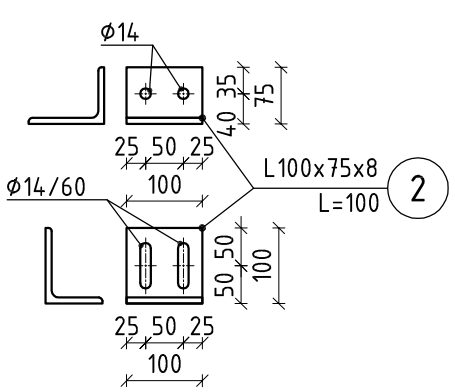

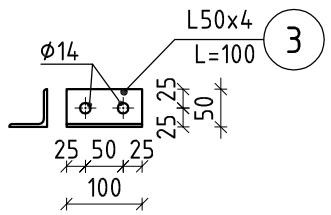

PRZEKRÓJ A-A

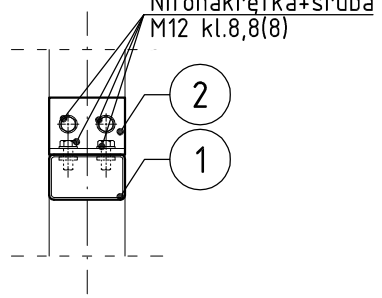

ZESTAWIENIE STALI PROFILOWEJ						
Lp.	Element	Ilość [szt.]	Długość [mm]	Masa jedn. [kg/m]	Masa całk. [kg]	Uwagi
1	RP100x60x3	1	5940	7,63	45.32	
2	L100x75x8	1	100	15,72	1.57	
3	L50x4	1	100	3,06	0.31	
RAZEM					47.20	
1,5% na potączenia					0.71	
Masa jednego elementu					47.91	
Ilość elementów w konstrukcji					1	
RAZEM OGÓŁEM					47.91	

UWAGI

- Wymiary podano w [mm].
- Wymiary należy odczytywać z linii wymiarowych. Wymiarów nie odmierzać i nie odczytywać ze skali rysunku.
- Profile zamknięte należy zaślepić blachą 4mm włożoną do wewnątrz profila.
- **Nieoznaczone spoiny spawać spoiną pachwinową lub czołową na pełny przetop o maksymalnych grubościach wg normy PN-90/B-03200**
- **Po wykonaniu rozbiórki istniejących ścian murowanych, należy sprawdzić dokładnie rozstaw istniejących słupów stalowych na budowie. W razie niezgodności z dokumentacją, poinformować projektanta, w celu naniesienia korekt, przed przystąpieniem do produkcji i montażu.**
- Stal konstrukcyjna: S235 (St3S)

KRESKO
KONSTRUKCJE
ul. Planty 13/lok.10, 25-508 Kielce
email: biuro@bpkresko.pl
www.bpkresko.pl 732-839-878

BRANŻA: KONSTRUKCJA
STADIUM: PROJEKT WYKONAWCZY
SKALA: 1:10
NR RYS.: K2.08
PRZEDMIOT RYS.: RYGIEL ŚCIENNY RS1.2

NAZWA, ADRES OBIEKTU:
Przebudowa budynku magazynowo - gospodarczego na działce nr ewid. 494, obręb 0004 Fałków, gm. Fałków
INWESTOR:
Gmina Fałków, ul. Zamkowa 1A, 26-260 Fałków

PROJEKTOWAŁ:	NR UPR.	DATA:	PODPIS:
mgr inż. Marcin Kubiec	SWK/0160/ PBKb/19	10.2020	
SPRAWDZIŁ:	NR UPR.	DATA:	PODPIS:
mgr inż. Michał Janaszek	SWK/0161/ PBKb/18	10.2020	